Transports Québec

Direction du projet Turcot

Direction générale adjointe des projets stratégiques

PROJET TURCOT

SURVEILLANCE ARCHÉOLOGIQUE

TRAVAUX DE CARACTÉRISATION DES SOLS

(de septembre 2009 à mars 2011)



PATRIMOINE EXPERTS

Décembre 2012

PROJET TURCOT

SURVEILLANCE ARCHÉOLOGIQUE
TRAVAUX DE CARACTÉRISATION DES SOLS

Rapport préparé par :
Madame Désirée-Emmanuelle Duchaine
Madame Josée Villeneuve
pour
Patrimoine Experts s.e.n.c.
(Permis de recherche archéologique au Québec : Patrimoine Experts (09-PATR-03))

Succ. : 1523, rue Frédéric-Moisan, Québec (Québec) G2G 1X7, Tél : 418-914-9487
Siège social : 1013, rue Laurent-Leroux, L'Assomption (Québec) J5W 6H5
Téléphone : 450-589-4284, Télécopieur : 450-713-0540
Adresse de courriel : patrimoine_experts@videotron.ca

Réalisé pour le ministère des Transports du Québec
N° de contrat : 850768670 / N° de dossier : 8510-09-AD02

Décembre 2012

Page couverture : Nouvelle localisation de la sous-opération MTL09-23-4-1B (PATR09N06--017) et localisation générale de la sous-opération MTL09-23-4-4Q (PATR09N06-091)

RÉSUMÉ

Ce rapport présente les résultats d'expertises archéologiques effectuées dans le cadre de travaux de caractérisation des sols en vue de la réalisation du projet Turcot par le ministère des Transports du Québec (MTQ) visant la reconstruction de l'échangeur Turcot à Montréal. Ce dernier, qui correspond à un ensemble regroupant quatre échangeurs ainsi que des tronçons des autoroutes 15, 20 et 720, joue un rôle primordial dans la circulation routière sur l'ensemble de l'île de Montréal. En effet, il permet non seulement l'accès au centre-ville de Montréal, mais également au pont Champlain, à l'aéroport Montréal-Trudeau ainsi qu'à l'ouest de l'île. Au total, 158 forages et 67 tranchées géotechniques localisés dans les limites de secteurs / zones à potentiel archéologique qui avaient été préalablement déterminés par la firme Ethnoscop (Ethnoscop 2008a et 2008b) ont fait l'objet d'une surveillance archéologique qui visait principalement à confirmer ou infirmer le potentiel archéologique des zones touchées par les travaux. En somme, l'analyse des données concernant la déposition des sols observée dans les différents secteurs / zones a permis dans certains cas d'identifier des niveaux présentant un intérêt archéologique. En ce qui concerne la préhistoire, aucune surface d'accueil favorable à l'occupation humaine n'a été formellement identifiée pour cette période. Toutefois, il serait intéressant de procéder à un inventaire archéologique par tranchées mécaniques dans la zone H6-6 afin de préciser la séquence des sols naturels en place et ainsi vérifier la présence ou non de sols propices à la découverte de sites archéologiques témoignant de cette période. Au niveau historique, des vestiges et des remblais témoignant de la présence de bâtiments dans les zones P1, H3-1, H4-1 et H6-2 ont été identifiés. Des recommandations quant à la réalisation de futures interventions archéologiques ont également été émises dans ces cas précis.

Table des matières

LISTE DES ANNEXES VI
LISTE DES FIGURES VI
LISTE DES PLANS VI
LISTE DES PHOTOGRAPHIES VII
LISTE DES TABLEAUX IX
ÉQUIPE DE RÉALISATION XI
Remerciements XII
1.0 INTRODUCTION 1
2.0 MÉTHODOLOGIE 7
2.1 Activités préparatoires 7
2.2 Surveillance archéologique 7
2.3 Analyse des données et production du rapport 8
3.0 LA SURVEILLANCE ARCHÉOLOGIQUE 10
3.1 Zone à potentiel archéologique préhistorique P1 10
3.1.1 Sous-opérations MTL09-23-4-3A à 3E 10
3.1.2 Sous-opérations MTL10-23-3-1E et 1F 12
3.1.3 Sous-opération MTL10-23-3-7A 12
3.1.4 Sous-opération MTL11-23-2-3A 12
3.1.5 Sous-opérations MTL11-23-2-4A à 4C 12
3.1.6 Résultats 12
3.1.7 Discussion et recommandations 18
3.2 Zone à potentiel archéologique préhistorique P3 27
3.2.1 Sous-opérations MTL09-23-4-7A à 7C 27
3.2.2 Sous-opérations MTL10-23-3-3A à 3R 28
3.2.3 Résultats 30
3.2.4 Discussion et recommandations 33
3.3 Secteur à potentiel archéologique historique H1 39
3.3.1 Sous-opération MTL09-27-2-1A 39
3.3.2 Résultats 39
3.3.3 Discussion et recommandations 39
3.4 Zone à potentiel archéologique historique H1-1 40
3.4.1 Sous-opération MTL09-27-2-1B 40

3.4.2 Résultats ... 40
3.4.3 Discussion et recommandations ... 40
3.5 Zone à potentiel archéologique historique H1-2 ... 41
3.5.1 Sous-opérations MTL11-04-3-1A et 1B ... 41
3.5.2 Sous-opérations MTL11-27-1-1A à 1E ... 41
3.5.3 Résultats ... 42
3.5.4 Discussion et recommandations ... 42
3.6 Secteur à potentiel archéologique historique H2 ... 49
3.6.1 Sous-opération MTL10-23-3-1C ... 49
3.6.2 Résultats ... 49
3.6.3 Discussion et recommandations ... 49
3.7 Zone à potentiel archéologique historique H2-1 ... 50
3.7.1 Sous-opérations MTL09-04-3-1A à 1C ... 50
3.7.2 Sous-opérations MTL09-23-4-1A à 1D ... 50
3.7.3 Sous-opérations MTL10-04-3-1A à 1D ... 52
3.7.4 Sous-opérations MTL10-04-3-3A et 3B ... 52
3.7.5 Sous-opérations MTL10-23-3-6A à 6D ... 54
3.7.6 Sous-opérations MTL10-23-3-7B à 7D ... 54
3.7.7 Sous-opérations MTL11-04-3-1C à 1J ... 54
3.7.8 Résultats ... 54
3.7.9 Discussion et recommandations ... 60
3.8 Zone à potentiel archéologique historique H3-1 ... 67
3.8.1 Sous-opérations MTL09-23-4-2A et 2B ... 67
3.8.2 Sous-opérations MTL09-23-4-8A à 8W ... 67
3.8.3 Sous-opérations MTL10-23-3-1A, 1B et 1D ... 67
3.8.4 Sous-opérations MTL11-23-2-2A à 2F ... 67
3.8.5 Résultats ... 71
3.8.6 Discussion et recommandations ... 71
3.9 Zone à potentiel archéologique historique H4-1 ... 84
3.9.1 Sous-opérations MTL09-23-4-9A à 9D ... 84
3.9.2 Sous-opérations MTL10-23-3-4A à 4J ... 84
3.9.3 Résultats ... 85
3.9.4 Discussion et recommandations ... 89
3.10 Zone à potentiel archéologique historique H6-1 ... 95
3.10.1 Sous-opérations MTL09-23-4-5A et 5C ... 95
3.10.2 Résultats ... 96
3.10.3 Discussion et recommandations ... 97
3.11 Zone à potentiel archéologique historique H6-2 ... 101
3.11.1 Sous-opérations MTL09-23-4-5B ... 101

3.11.2 Sous-opérations MTL10-23-3-2C, 2E et 2F ... 101
3.11.3 Sous-opérations MTL10-23-3-5A à 5X ... 101
3.11.4 Résultats ... 101
3.11.5 Discussion et recommandations ... 105
3.12 Zone à potentiel archéologique historique H6-4 ... 113
3.12.1 Sous-opérations MTL09-23-4-6A à 6E ... 113
3.12.2 Sous-opération MTL10-23-3-2D ... 113
3.12.3 Résultats ... 113
3.12.4 Discussion et recommandations ... 113
3.13 Zone à potentiel archéologique historique H6-5 ... 117
3.13.1 Sous-opérations MTL09-23-4-6E et MTL09-23-4-6G ... 117
3.13.3 Discussion et recommandations ... 118
3.14 Zone à potentiel archéologique historique H6-6 ... 121
3.14.1 Sous-opérations MTL09-23-4-7D et 7E ... 121
3.14.2 Sous-opérations MTL10-23-3-2A et 2G ... 121
3.14.3 Résultats ... 121
3.14.4 Discussion et recommandations ... 123
3.15 Zone à potentiel archéologique historique H6-7 ... 127
3.15.1 Sous-opérations MTL10-23-3-2B et MTL10-23-3-2H ... 127
3.15.2 Résultats ... 128
3.15.3 Discussion et recommandations ... 128
3.16 Terrain localisé au 3828, rue Saint-Patrick (hors zone) ... 131
3.16.1 Sous-opérations MTL09-23-4-4A à 4CC ... 131
3.16.2 Résultats ... 133
3.16.3 Discussion et recommandations ... 133
3.17 Terrain Goldberg localisé au 4000, rue Saint-Patrick (hors zone) ... 147
3.17.1 Sous-opérations MTL10-23-3-8A à 8V ... 147
3.17.2 Sous-opérations MTL10-23-3-9A à 9Y ... 147
3.17.3 Résultats ... 147
3.17.4 Discussion et recommandations ... 149
4.0 CONCLUSIONS ET RECOMMANDATIONS ... 161

LISTE DES ANNEXES

ANNEXE 1 CATALOGUE DES PHOTOGRAPHIES
ANNEXE 2 INVENTAIRE SOMMAIRE DES ARTEFACTS
ANNEXE 3 CORRESPONDANCE ENTRE LES MODES D'ENREGISTREMENT
ANNEXE 4 PLANS AVEC NUMÉROS SÉQUENTIELS DU MTQ
ANNEXE 5 CARACTÉRISTIQUES DES SITES ARCHÉOLOGIQUES CONNUS À PROXIMITÉ DES ZONES À POTENTIEL ARCHÉOLOGIQUE

LISTE DES FIGURES

FIGURE 1 VUE D'ENSEMBLE DE L'ÉCHANGEUR TURCOT (TIRÉ D'ETHNOSCOP 2008B) 3
FIGURE 2 PHOTO AÉRIENNE DE L'ÉCHANGEUR TURCOT DATANT DE 1965 (MINISTÈRE DES TRANSPORT DU QUÉBEC) 4
FIGURE 3 PHOTO AÉRIENNE DATANT DE 1929 MONTRANT LA ROTONDE TURCOT (VOIR LA FLÈCHE NOIRE) (PHOTOTHÈQUE NATIONALE DE L'AIR). 83

LISTE DES PLANS

PLAN 1 LOCALISATION GÉNÉRALE DES ZONES À POTENTIEL ARCHÉOLOGIQUE PRÉHISTORIQUE 5
PLAN 2 LOCALISATION GÉNÉRALE DES SECTEURS À POTENTIEL ARCHÉOLOGIQUE HISTORIQUE 6
PLAN 3 LOCALISATION DES FORAGES ET TRANCHÉES RÉALISÉS DANS LA ZONE À POTENTIEL ARCHÉOLOGIQUE PRÉHISTORIQUE P1 21
PLAN 4 SUPERPOSITION DU PLAN DE GOAD DE 1913 SUR LA ZONE À POTENTIEL ARCHÉOLOGIQUE PRÉHISTORIQUE P1 25
PLAN 5 SUPERPOSITION DU PLAN DE GOAD DE 1936 SUR LA ZONE À POTENTIEL ARCHÉOLOGIQUE PRÉHISTORIQUE P1 26
PLAN 6 LOCALISATION DES FORAGES ET TRANCHÉES RÉALISÉS DANS LA ZONE À POTENTIEL ARCHÉOLOGIQUE PRÉHISTORIQUE P3 35
PLAN 7 LOCALISATION DES FORAGES RÉALISÉS DANS LE SECTEUR À POTENTIEL ARCHÉOLOGIQUE HISTORIQUE H1 ET DANS LES ZONES À POTENTIEL ARCHÉOLOGIQUE HISTORIQUE H1-1 ET H1-2 45
PLAN 8 LOCALISATION DES FORAGES RÉALISÉS DANS LE SECTEUR À POTENTIEL ARCHÉOLOGIQUE HISTORIQUE H2 ET DANS LA ZONE À POTENTIEL ARCHÉOLOGIQUE HISTORIQUE H2-1 61
PLAN 9 LOCALISATION DES FORAGES ET TRANCHÉES RÉALISÉS DANS LA ZONE À POTENTIEL ARCHÉOLOGIQUE HISTORIQUE H3-1 75
PLAN 10 SUPERPOSITION DU PLAN DE GOAD DE 1913 SUR LA ZONE À POTENTIEL ARCHÉOLOGIQUE HISTORIQUE H3-1 81
PLAN 11 LOCALISATION DES FORAGES ET TRANCHÉES RÉALISÉS DANS LA ZONE À POTENTIEL ARCHÉOLOGIQUE HISTORIQUE H4-1 91
PLAN 12 LOCALISATION DES FORAGES RÉALISÉS DANS LA ZONE À POTENTIEL ARCHÉOLOGIQUE HISTORIQUE H6-1 99
PLAN 13 LOCALISATION DES FORAGES ET TRANCHÉES RÉALISÉS DANS LA ZONE À POTENTIEL ARCHÉOLOGIQUE HISTORIQUE H6-2 107
PLAN 14 SUPERPOSITION DU PLAN DE SITWELL DE 1865 SUR LA ZONE À POTENTIEL ARCHÉOLOGIQUE HISTORIQUE H6-2 112
PLAN 15 LOCALISATION DES FORAGES ET TRANCHÉES RÉALISÉS DANS LA ZONE À POTENTIEL ARCHÉOLOGIQUE HISTORIQUE H6-4 115
PLAN 16 LOCALISATION DES FORAGES RÉALISÉS DANS LA ZONE À POTENTIEL ARCHÉOLOGIQUE HISTORIQUE H6-5 119
PLAN 17 LOCALISATION DES FORAGES RÉALISÉS DANS LA ZONE À POTENTIEL ARCHÉOLOGIQUE HISTORIQUE H6-6 125
PLAN 18 LOCALISATION DES FORAGES RÉALISÉS DANS LA ZONE À POTENTIEL ARCHÉOLOGIQUE HISTORIQUE H6-7 129

PLAN 19 LOCALISATION DES FORAGES ET TRANCHÉES RÉALISÉS DANS LES LIMITES DU TERRAIN LOCALISÉ AU 3828, RUE SAINT-PATRICK..... 139
PLAN 20 SUPERPOSITION DU PLAN DE GOAD DE 1913 SUR LE TERRAIN DU 3828, RUE SAINT-PATRICK..... 145
PLAN 21 LOCALISATION DES FORAGES RÉALISÉS DANS LES LIMITES DU TERRAIN LOCALISÉ AU 4000, RUE SAINT-PATRICK..... 151
PLAN 22 SUPERPOSITION DU PLAN D'ASSURANCE DE *UNDERWRITERS' SURVEY BUREAU* DE 1954 SUR LE TERRAIN DU 4000, RUE SAINT-PATRICK..... 160

LISTE DES PHOTOGRAPHIES

PHOTO 1 LOCALISATION DE LA SOUS-OPÉRATION MTL09-23-4-3E, VERS LE NORD (PATR09N06-027) 11
PHOTO 2 LOCALISATION DE LA SOUS-OPÉRATION MTL09-23-4-3C, VERS L'OUEST (PATR09N07-017) 11
PHOTO 3 LOCALISATION DE LA SOUS-OPÉRATION MTL10-23-3-1F, VERS L'OUEST (PATR09N06-256)..... 13
PHOTO 4 LOCALISATION DE LA SOUS-OPÉRATION MTL10-23-3-7A, VERS LE SUD (PATR09N06-315) 13
PHOTO 6 NIVEAU D'ARGILE SILTEUSE GRISE OBSERVÉ DANS LA SOUS-OPÉRATION MTL10-23-3-7A ENTRE 19,28 M (NMM) ET 15,01 M (NMM) (PATR09N06-316)..... 14
PHOTO 5 LOCALISATION DE LA SOUS-OPÉRATION MTL11-23-2-4B, VERS LE SUD (PATR09N06-416) 14
PHOTO 7 REMBLAI DU XX^{E} SIÈCLE OBSERVÉ DANS LA SOUS-OPÉRATION MTL09-23-4-3E ENTRE 19,45 M (NMM) ET 18,84 M (NMM), EN PLONGÉE (PATR09N06-028) 16
PHOTO 8 PAROI OUEST DE LA SOUS-OPÉRATION MTL11-23-2-4A. LA FLÈCHE ROUGE INDIQUE LA POSITION DU REMBLAI QUI A LIVRÉ BEAUCOUP DE MATÉRIEL LOCALISÉ À UNE PROFONDEUR DE 2,90 M PAR RAPPORT À LA SURFACE DU TERRAIN (ALTITUDE DE 19,10 M (NMM)), VERS L'OUEST (PATR09N06-424) 16
PHOTO 9 VESTIGE MAÇONNÉ DE BRIQUES MIS AU JOUR DANS LA SOUS-OPÉRATION MTL11-23-2-4C, VERS LE SUD-OUEST (PATR09N06-410)..... 17
PHOTO 10 MADRIERS DE BOIS MIS AU JOUR AU FOND DE LA SOUS-OPÉRATION MTL11-23-2-4C, EN PLONGÉE (PATR09N06-412)..... 17
PHOTO 11 LOCALISATION DE LA SOUS-OPÉRATION MTL09-23-4-7B, VERS LE SUD (PATR09N06-047) 27
PHOTO 12 LOCALISATION DE LA SOUS-OPÉRATION MTL09-23-4-7C, VERS LE SUD-SUD-OUEST (PATR09N06-048)..... 28
PHOTO 13 LOCALISATION DE LA SOUS-OPÉRATION MTL10-23-3-3L, VERS LE NORD (PATR09N07-070) 29
PHOTO 14 LOCALISATION DE LA SOUS-OPÉRATION MTL10-23-3-3C, VERS L'OUEST (PATR09N06-380) 29
PHOTO 15 PAROI EST DE LA SOUS-OPÉRATION MTL10-23-3-3M, VERS L'EST (PATR09N07-062)..... 31
PHOTO 16 PAROI NORD DE LA SOUS-OPÉRATION MTL10-23-3-3K, VERS LE NORD (PATR09N07-066) 31
PHOTO 17 DÉTAIL D'UNE BRIQUE RÉFRACTAIRE MISE AU JOUR DANS LA SOUS-OPÉRATION MTL10-23-3-3K, EN PLONGÉE (PATR09N07-068)..... 32
PHOTO 18 ANCIEN RÉSERVOIR À EAU CHAUDE MIS AU JOUR DANS LA SOUS-OPÉRATION MTL10-23-3-3K, VERS LE NORD (PATR09N07-067)..... 32
PHOTO 19 LOCALISATION DE LA SOUS-OPÉRATION MTL11-04-3-1B, VERS LE NORD (PATR09N07-102) 43
PHOTO 20 LOCALISATION DE LA SOUS-OPÉRATION MTL11-27-1-1B, VERS LE SUD (PATR09N06-399)..... 43
PHOTO 21 LOCALISATION DE LA SOUS-OPÉRATION MTL09-04-3-1B, VERS L'OUEST (PATR09N07-001)..... 50
PHOTO 22 LOCALISATION DE LA SOUS-OPÉRATION MTL09-04-3-1C, VERS L'OUEST (PATR09N07-013) 51
PHOTO 23 LOCALISATION DE LA SOUS-OPÉRATION MTL09-23-4-1B, VERS LE NORD-OUEST (PATR09N06-017) 51

PHOTO 24 LOCALISATION DE LA SOUS-OPÉRATION MTL09-23-4-1D, VERS L'OUEST (PATR09N06-026) 52
PHOTO 25 LOCALISATION DE LA SOUS-OPÉRATION MTL10-04-3-1B, VERS LE NORD (PATR09N06-259) 53
PHOTO 26 LOCALISATION DE LA SOUS-OPÉRATION MTL11-04-3-1C, VERS LE SUD-OUEST (PATR09N06-426) 53
PHOTO 28 REMBLAI OBSERVÉ DANS LA SOUS-OPÉRATION MTL10-23-3-6D, EN PLONGÉE (PATR09N06-304) 56
PHOTO 27 LOCALISATION DE LA SOUS-OPÉRATION MTL10-04-3-3A, VERS LE NORD-EST (PATR09N06-307) 56
PHOTO 29 SOL NATUREL CORRESPONDANT À UN SILT SABLEUX BRUN-GRIS OBSERVÉ DANS LA SOUS-OPÉRATION MTL10-23-3-6D, EN PLONGÉE (PATR09N06-305) 57
PHOTO 30 SOL NATUREL CORRESPONDANT À UNE ARGILE SILTEUSE GRIS VERDÂTRE OBSERVÉ DANS LA SOUS-OPÉRATION MTL10-23-3-7D, EN PLONGÉE (PATR09N06-324) 57
PHOTO 31 REMBLAI DE SILT BRUN GRISÂTRE À SILT GRAVELEUX BRUN OBSERVÉ DANS LA SOUS-OPÉRATION MTL10-04-3-1A ENTRE 26,66 M (NMM) ET 26,06 M (NMM), EN PLONGÉE (PATR09N06-265) 58
PHOTO 32 SOL NATUREL CORRESPONDANT À UN SABLE FIN À MOYEN BRUN CONTENANT DU GRAVIER OBSERVÉ DANS LA SOUS-OPÉRATION MTL10-04-3-1A ENTRE 16,96 M (NMM) ET 16,36 M (NMM), EN PLONGÉE (PATR09N06-267) 58
PHOTO 33 REMBLAI DE SABLE FIN BRUN PÂLE OBSERVÉ DANS LA SOUS-OPÉRATION MTL11-04-3-1F, EN PLONGÉE (PATR09N07-108) 59
PHOTO 34 LOCALISATION DE LA SOUS-OPÉRATION MTL09-23-4-2A, VERS LE NORD-OUEST (PATR09N07-021) 68
PHOTO 35 LOCALISATION DE LA SOUS-OPÉRATION MTL09-23-4-2B, VERS LE SUD-OUEST (PATR09N06-020) 68
PHOTO 36 LOCALISATION DE LA SOUS-OPÉRATION MTL09-23-4-8D, VERS LE SUD (PATR09N06-146) 69
PHOTO 37 LOCALISATION DE LA SOUS-OPÉRATION MTL10-23-3-1A, VERS L'EST (PATR09N06-254) 69
PHOTO 38 LOCALISATION DE LA SOUS-OPÉRATION MTL10-23-3-1D, VERS LE SUD (PATR09N06-252) 70
PHOTO 39 LOCALISATION DE LA SOUS-OPÉRATION MTL11-23-2-2C, VERS LE SUD-EST (PATR09N06-393) 70
PHOTO 40 SOL NATUREL CORRESPONDANT À UN SILT GRIS OBSERVÉ DANS LA SOUS-OPÉRATION MTL11-23-2-2C, EN PLONGÉE (PATR09N06-395) 72
PHOTO 41 SUCCESSION DE REMBLAIS OBSERVÉE DANS LA PAROI OUEST DE LA SOUS-OPÉRATION MTL09-23-4-8D, VERS L'OUEST (PATR09N06-147) 72
PHOTO 42 NIVEAU DE SCORIES OBSERVÉ DANS LA PAROI SUD DE LA SOUS-OPÉRATION MTL09-23-4-8Q, VERS LE SUD (PATR09N06-200) 73
PHOTO 43 VESTIGE DE BÉTON MIS AU JOUR AU FOND DE LA SOUS-OPÉRATION MTL09-23-4-8E, VERS L'OUEST (PATR09N06-158) 73
PHOTO 44 VESTIGE DE BÉTON ET PIÈCES DE BOIS MIS AU JOUR AU FOND DE LA SOUS-OPÉRATION MTL09-23-4-8H, VERS LE SUD (PATR09N06-171) 74
PHOTO 45 LOCALISATION DE LA SOUS-OPÉRATION MTL09-23-4-9A, VERS LE NORD-NORD-EST (PATR09N07-026) 86
PHOTO 46 LOCALISATION DE LA SOUS-OPÉRATION MTL09-23-4-9B, VERS L'EST (PATR09N06-240) 86
PHOTO 47 LOCALISATION DE LA SOUS-OPÉRATION MTL10-23-3-4G, VERS LE SUD-EST (PATR09N06-359) 87
PHOTO 48 PAROI EST DE LA SOUS-OPÉRATION MTL10-23-3-4G, VERS L'EST (PATR09N06-369) 87
PHOTO 49 PAROI EST DE LA SOUS-OPÉRATION MTL09-23-4-9C, VERS L'EST (PATR09N06-246) 88
PHOTO 50 DÉTAIL DES BRIQUES VISIBLES DANS LA PAROI EST DE LA SOUS-OPÉRATION MTL09-23-4-9C, VERS L'EST (PATR09N06-245) 88
PHOTO 51 LOCALISATION DE LA SOUS-OPÉRATION MTL09-23-4-5A, VERS LE SUD-SUD-OUEST (PATR09N06-044) 96
PHOTO 52 LOCALISATION DE LA SOUS-OPÉRATION MTL10-23-3-2E, VERS LE SUD-OUEST (PATR09N06-389) 102
PHOTO 53 LOCALISATION DE LA SOUS-OPÉRATION MTL10-23-3-5W, VERS L'OUEST (PATR09N06-283) 102
PHOTO 54 REMBLAI OBSERVÉ DANS LA SOUS-OPÉRATION MTL10-23-3-5R, EN PLONGÉE (PATR09N06-272) 103

PHOTO 55 NIVEAU DE MARNE OBSERVÉ DANS LA SOUS-OPÉRATION MTL10-23-3-5X, EN PLONGÉE (PATR09N06-295) 104
PHOTO 56 TILL GLACIAIRE OBSERVÉ DANS LA SOUS-OPÉRATION MTL10-23-3-5P, EN PLONGÉE (PATR09N06-271) 104
PHOTO 57 LOCALISATION DE LA SOUS-OPÉRATION MTL09-23-4-6A, VERS LE NORD-OUEST (PATR09N06-033) 114
PHOTO 58 LOCALISATION DE LA SOUS-OPÉRATION MTL10-23-3-2D, VERS L'OUEST (PATR06N09-384) 114
PHOTO 59 LOCALISATION DE LA SOUS-OPÉRATION MTL09-23-4-6G, VERS LE SUD (PATR09N06-039) 117
PHOTO 60 LOCALISATION DE LA SOUS-OPÉRATION MTL09-23-4-7D, VERS LE SUD-EST (PATR09N06-050) 122
PHOTO 61 REMBLAI LOCALISÉ ENTRE 19,23 M (NMM) ET 16,79 M (NMM) ET OBSERVÉ DANS LA SOUS-OPÉRATION MTL10-23-3-2G, EN PLONGÉE (PATR06N09-392) 122
PHOTO 62 LOCALISATION DE LA SOUS-OPÉRATION MTL10-23-3-2B, VERS LE SUD-OUEST (PATR06N09-370) 127
PHOTO 63 LOCALISATION DE LA SOUS-OPÉRATION MTL10-23-3-2E, VERS LE SUD-OUEST (PATR09N06-389) 131
PHOTO 65 EMPLACEMENT DE LA SOUS-OPÉRATION MTL09-23-4-4C À L'INTÉRIEUR DU BÂTIMENT DE DÉCONTAM, VERS LE SUD (PATR09N07-038) 132
PHOTO 64 VUE DE L'ARRIÈRE DU BÂTIMENT DE DÉCONTAM, VERS L'OUEST (PATR09N06-074) 132
PHOTO 67 REMBLAI PRÉSENT ENTRE 18,27 M (NMM) ET 17,67 M (NMM) DANS LA SOUS-OPÉRATION MTL09-23-4-4A, EN PLONGÉE (PATR09N07-035) 135
PHOTO 66 PAROI OUEST DE LA SOUS-OPÉRATION MTL09-23-4-4W MONTRANT LE REMBLAI PRÉSENTANT UN INTÉRÊT HISTORIQUE, VERS LE SUD-OUEST (PATR09N06-063) 135
PHOTO 68 PAROI NORD DE LA SOUS-OPÉRATION MTL09-23-4-4P MONTRANT LE NIVEAU DE MARNE, VERS LE NORD-NORD-OUEST (PATR09N06-096) 136
PHOTO 69 BOCAL EN VERRE TEINTÉ VERT ET BOUTEILLE CARRÉE EN VERRE DE COULEUR VERTE 136
PHOTO 70 BOUTEILLES DE CIRAGE EN GRÈS CÉRAME GROSSIER GLAÇURÉ AU *FELDSPATH* FAÇON BRISTOL 137
PHOTO 72 LOCALISATION DE LA SOUS-OPÉRATION MTL10-23-3-9F À L'INTÉRIEUR DU BÂTIMENT (GARAGE RUE DUNN), VERS L'EST (PATR09N07-084) 148
PHOTO 71 LOCALISATION DE LA SOUS-OPÉRATION MTL10-23-3-8H DANS LA COUR ARRIÈRE DU BÂTIMENT (GARAGE RUE DUNN), VERS LE NORD-NORD-OUEST (PATR09N07-088) 148

LISTE DES TABLEAUX

TABLEAU 1 SYNTHÈSE DES RÉSULTATS DE LA SURVEILLANCE ARCHÉOLOGIQUE DES FORAGES ET TRANCHÉES RÉALISÉS DANS LA ZONE À POTENTIEL ARCHÉOLOGIQUE PRÉHISTORIQUE P1 22
TABLEAU 2 SYNTHÈSE DES RÉSULTATS DE LA SURVEILLANCE ARCHÉOLOGIQUE DES FORAGES ET TRANCHÉES RÉALISÉS DANS LA ZONE À POTENTIEL ARCHÉOLOGIQUE PRÉHISTORIQUE P3 36
TABLEAU 3 SYNTHÈSE DES RÉSULTATS DE LA SURVEILLANCE ARCHÉOLOGIQUE D'UN FORAGE RÉALISÉ DANS LE SECTEUR À POTENTIEL ARCHÉOLOGIQUE HISTORIQUE H1 46
TABLEAU 4 SYNTHÈSE DES RÉSULTATS DE LA SURVEILLANCE ARCHÉOLOGIQUE D'UN FORAGE RÉALISÉ DANS LA ZONE À POTENTIEL ARCHÉOLOGIQUE HISTORIQUE H1-1 46
TABLEAU 5 SYNTHÈSE DES RÉSULTATS DE LA SURVEILLANCE ARCHÉOLOGIQUE DES FORAGES RÉALISÉS DANS LA ZONE À POTENTIEL ARCHÉOLOGIQUE HISTORIQUE H1-2 46

TABLEAU 6 SYNTHÈSE DES RÉSULTATS DE LA SURVEILLANCE ARCHÉOLOGIQUE D'UN FORAGE RÉALISÉ DANS LE SECTEUR À POTENTIEL ARCHÉOLOGIQUE HISTORIQUE H2 62
TABLEAU 7 SYNTHÈSE DES RÉSULTATS DE LA SURVEILLANCE ARCHÉOLOGIQUE DES FORAGES RÉALISÉS DANS LA ZONE À POTENTIEL ARCHÉOLOGIQUE HISTORIQUE H2-1 62
TABLEAU 8 SYNTHÈSE DES RÉSULTATS DE LA SURVEILLANCE ARCHÉOLOGIQUE DES FORAGES ET TRANCHÉES RÉALISÉS DANS LA ZONE À POTENTIEL ARCHÉOLOGIQUE HISTORIQUE H3-1 76
TABLEAU 9 SYNTHÈSE DES RÉSULTATS DE LA SURVEILLANCE ARCHÉOLOGIQUE DES FORAGES ET TRANCHÉES RÉALISÉS DANS LA ZONE À POTENTIEL ARCHÉOLOGIQUE HISTORIQUE H4-1 92
TABLEAU 10 SYNTHÈSE DES RÉSULTATS DE LA SURVEILLANCE ARCHÉOLOGIQUE DES FORAGES RÉALISÉS DANS LA ZONE À POTENTIEL ARCHÉOLOGIQUE HISTORIQUE H6-1 100
TABLEAU 11 SYNTHÈSE DES RÉSULTATS DE LA SURVEILLANCE ARCHÉOLOGIQUE DES FORAGES ET TRANCHÉES RÉALISÉS DANS LA ZONE À POTENTIEL ARCHÉOLOGIQUE HISTORIQUE H6-2 108
TABLEAU 12 SYNTHÈSE DES RÉSULTATS DE LA SURVEILLANCE ARCHÉOLOGIQUE DES FORAGES ET TRANCHÉES RÉALISÉS DANS LA ZONE À POTENTIEL ARCHÉOLOGIQUE HISTORIQUE H6-4 116
TABLEAU 13 SYNTHÈSE DES RÉSULTATS DE LA SURVEILLANCE ARCHÉOLOGIQUE DES FORAGES RÉALISÉS DANS LA ZONE À POTENTIEL ARCHÉOLOGIQUE HISTORIQUE H6-5 120
TABLEAU 14 SYNTHÈSE DES RÉSULTATS DE LA SURVEILLANCE ARCHÉOLOGIQUE DES FORAGES RÉALISÉS DANS LA ZONE À POTENTIEL ARCHÉOLOGIQUE HISTORIQUE H6-6 126
TABLEAU 15 SYNTHÈSE DES RÉSULTATS DE LA SURVEILLANCE ARCHÉOLOGIQUE DES FORAGES RÉALISÉS DANS LA ZONE À POTENTIEL ARCHÉOLOGIQUE HISTORIQUE H6-7 130
TABLEAU 16 SYNTHÈSE DES RÉSULTATS DE LA SURVEILLANCE ARCHÉOLOGIQUE DES FORAGES ET TRANCHÉES RÉALISÉS DANS LES LIMITES DU TERRAIN LOCALISÉ AU 3828, RUE SAINT-PATRICK 140
TABLEAU 17 SYNTHÈSE DES RÉSULTATS DE LA SURVEILLANCE ARCHÉOLOGIQUE DES FORAGES RÉALISÉS DANS LES LIMITES DU TERRAIN LOCALISÉ AU 4000, RUE SAINT-PATRICK 152
TABLEAU 18 TABLEAU SYNTHÈSE DES SECTEURS ET ZONES À POTENTIEL QUI ONT FAIT L'OBJET D'UNE SURVEILLANCE ARCHÉOLOGIQUE 163

ÉQUIPE DE RÉALISATION

Ministère des Transports du Québec

Direction générale adjointe des projets stratégiques
Direction du projet Turcot

Sylvie Tanguay, urbaniste, chargée de projet, Service des inventaires et du plan, Direction Île-de-Montréal

Direction générale de Québec et de l'Est
Direction de la programmation, des ressources et des opérations
Service de la coordination des affaires autochtones et du Plan Nord

Frank Rochefort, archéologue, responsable de projet
Ghislain Gagnon, archéologue, responsable de projet
Isabelle Bêty, archéologue, responsable de projet

Patrimoine Experts s.e.n.c.

Josée Villeneuve, archéologue, coordonnatrice
Rédaction, révision, édition
Désirée-Emmanuelle Duchaine, archéologue, chargée de projet
Surveillance archéologique, analyse et rédaction
Martine Sirois, archéologue, assistante
Surveillance archéologique, édition
Robert Nadeau, archéologue
Inventaire des artefacts
Steve Blackburn, technicien géo. appl.
Cartographie
Annie Forget, archéologue
Édition

Remerciements

Nous tenons à remercier le personnel des firmes spécialisées en environnement Dessau, Genivar, Inspec-Sol et Shermont/Labo 2000 pour leur collaboration et leur disponibilité lors de la planification et de la réalisation des travaux sur le terrain.

1.0 INTRODUCTION

1.1 Mandat et objectifs

Le ministère des Transports du Québec envisage la reconfiguration et la reconstruction de l'échangeur Turcot « qui constituent l'un des carrefours importants du réseau routier montréalais, à la jonction des autoroutes 15, 20 et 720 » (Ethnoscop 2012 : 2). En somme, le projet Turcot couvre une distance de près de 9 km qui inclut les échangeurs Montréal-Ouest, Angrignon, De La Vérendrye et Turcot. Il touche cinq arrondissements de la ville de Montréal (Côte-des-Neiges/Notre-Dame-de-Grâce, Verdun, Lasalle et Lachine ainsi que celui du Sud-Ouest) et deux municipalités soient celles de Westmount et de Montréal-Ouest. En 2008, ce projet a fait l'objet d'une étude d'impact sur l'environnement comprenant une étude de potentiel archéologique réalisée par la firme Ethnoscop (Ethnoscop 2008a et 2008b). Cette dernière avait permis de déterminer quatre zones à potentiel archéologique préhistorique ainsi que 15 zones à potentiel archéologique historique. De manière générale, le secteur concerné par le projet Turcot est habitable par l'Homme à partir de l'Archaïque récent soit à partir de 6 000 ans avant aujourd'hui (AA). Durant la préhistoire, le territoire est principalement occupé par le lac à la Loutre (lac Saint-Pierre) et par la rivière Saint-Pierre. Les secteurs attenants à ces plans d'eau ont pu être fréquentés par l'Homme notamment en raison de l'accès aux ressources halieutiques. Au niveau historique, plusieurs secteurs d'intérêt historique sont présents dans les limites du projet Turcot comme Saint-Henri-des-Tanneries, le village de Côte-Saint-Paul, le canal de Lachine et les chemins de fer/cour Turcot.

En 2009, une première phase de travaux de caractérisation des sols a été effectuée par diverses firmes spécialisées en environnement. Le MTQ avait alors confié le mandat à la firme Ethnoscop de réaliser une surveillance archéologique de travaux de caractérisation des sols effectués dans les limites des secteurs et zones à potentiel archéologique que leur étude avait permis de définir. La même année, le MTQ a confié à la firme Patrimoine Experts le mandat de réaliser à son tour une surveillance archéologique de divers travaux de forages et de tranchées géotechniques à l'intérieur des secteurs et zones précédemment cités. Le principal objectif de ces expertises archéologiques, qui se sont déroulées sur une période de trois ans, soit de 2009 à 2011, était d'évaluer l'impact de la réalisation du projet Turcot sur les sites archéologiques potentiellement présents dans les limites de ce dernier. L'acquisition de données concernant les différentes dépositions des sols observées visait surtout à identifier ou non des sols naturels constituant une surface d'accueil pour les populations autochtones au cours de la préhistoire ou encore des remblais témoignant de la présence de bâtiments durant la période historique. À la lumière de ces données, il était ainsi possible de confirmer ou d'infirmer le potentiel archéologique des secteurs et des zones définis par la firme Ethnoscop (Ethnoscop 2008a et 2008b) et le cas échéant, d'émettre des recommandations quant à la réalisation de futures interventions archéologiques en vue de la réalisation du projet Turcot.

1.2 Zone d'étude

L'échangeur Turcot est localisé sur l'île de Montréal (figure 1). En somme, il s'agit d'un ensemble regroupant quatre échangeurs ainsi que des tronçons des autoroutes 15, 20 et 720 qui joue un rôle primordial dans la circulation routière sur l'ensemble de l'île de Montréal (figure 2). La zone d'étude concernée par le présent mandat de surveillance archéologique est limitée aux superficies des secteurs à potentiel archéologique historique et des zones à potentiel archéologique préhistorique et historique qui ont fait l'objet de travaux de caractérisation des sols au cours des années 2009, 2010 et 2011. L'emplacement de ces secteurs et zones a été déterminé par la firme Ethnoscop dans le cadre d'une étude de potentiel archéologique (Ethnoscop 2008 a et 2008b). Il s'agit des zones à potentiel archéologique préhistorique P1 et P3 (plan 1), des secteurs à potentiel archéologique historique H1 et H2 et des zones à potentiel archéologique historique H1-1, H1-2, H2-1, H3-1, H4-1, H6-1, H6-2, H6-4, H6-5, H6-6 et H6-7 (plan 2). Par ailleurs, en raison de l'évolution du projet Turcot, des travaux de caractérisation des sols ont également dû être réalisés à l'extérieur des limites de la zone couverte par l'étude de potentiel archéologique de 2008 (Ethnoscop 2008a et 2008b). Une analyse sommaire des plans anciens a permis d'évaluer la pertinence de procéder à une surveillance archéologique des travaux de caractérisation des sols dans le cas de deux terrains. Ces derniers sont localisés respectivement au 3828 ainsi qu'au 4000, rue Saint-Patrick (terrain Goldberg) dans le secteur de La Vérendrye.

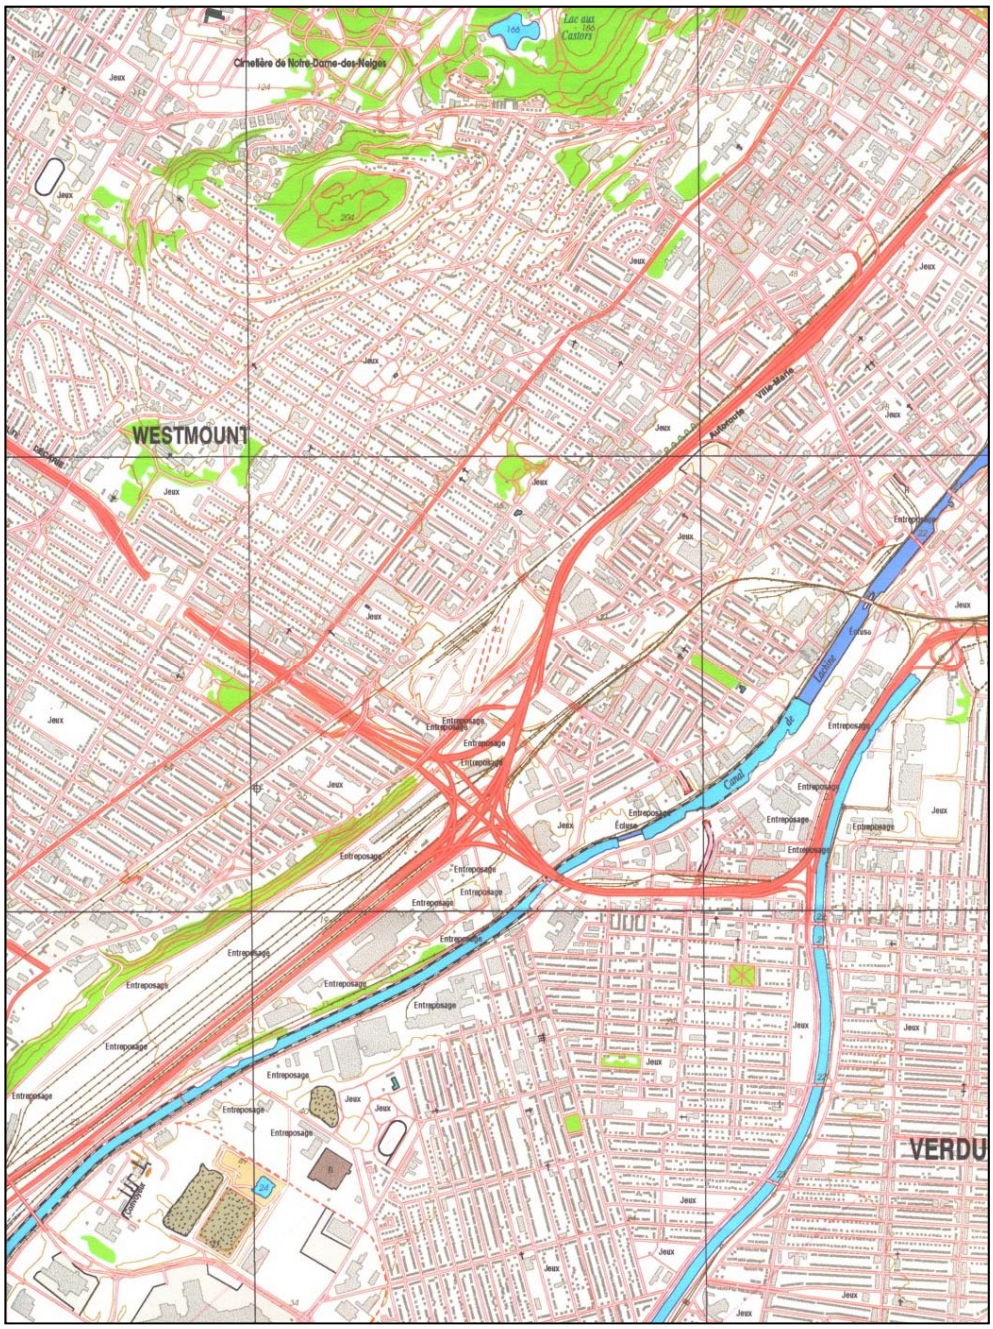


Figure 1 Vue d'ensemble de l'échangeur Turcot (tiré d'Ethnoscop 2008b)



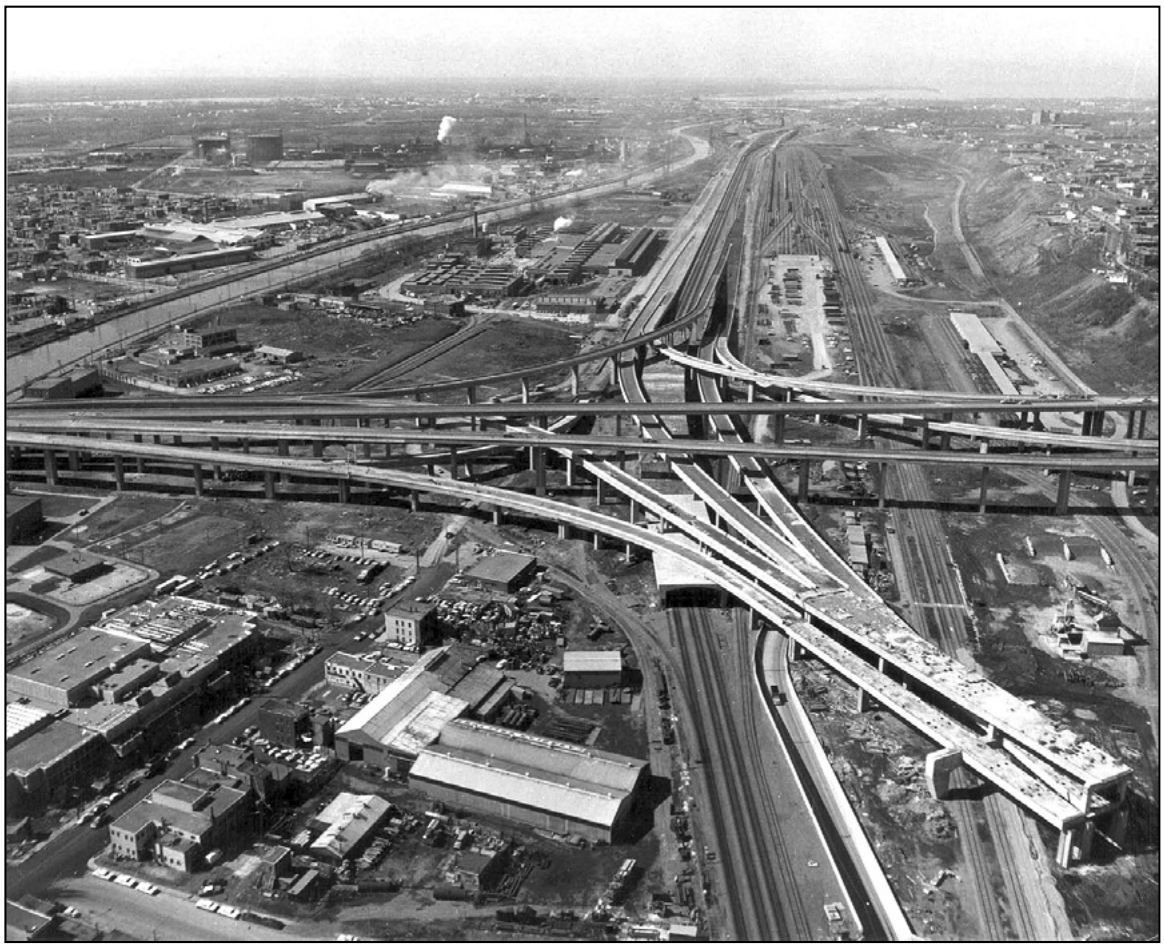


Figure 2 Photo aérienne de l'échangeur Turcot datant de 1965 (Ministère des Transport du Québec)

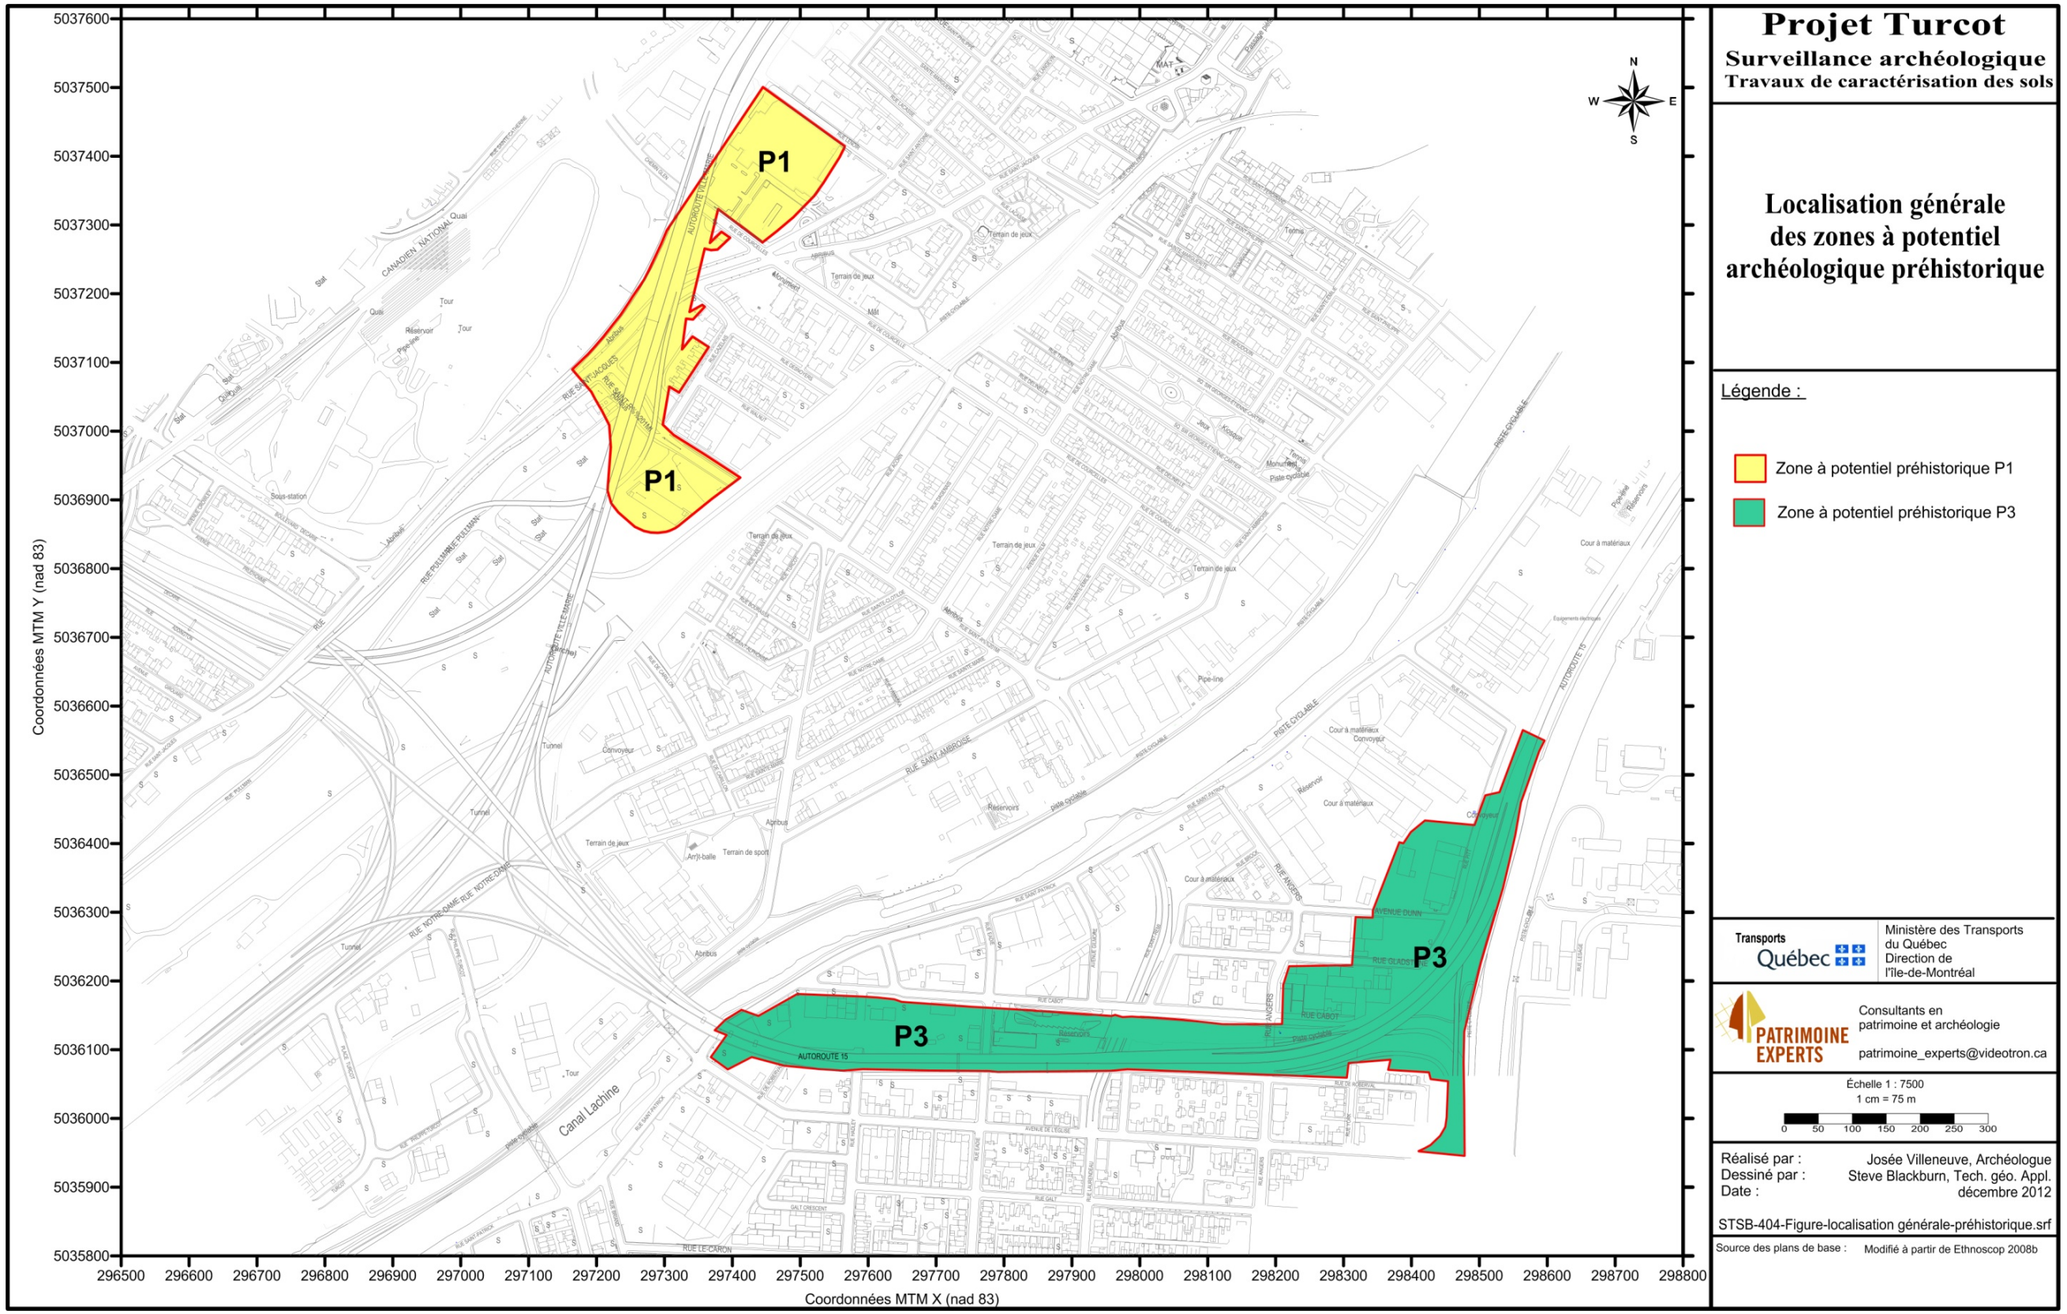

Plan 1 Localisation générale des zones à potentiel archéologique préhistorique

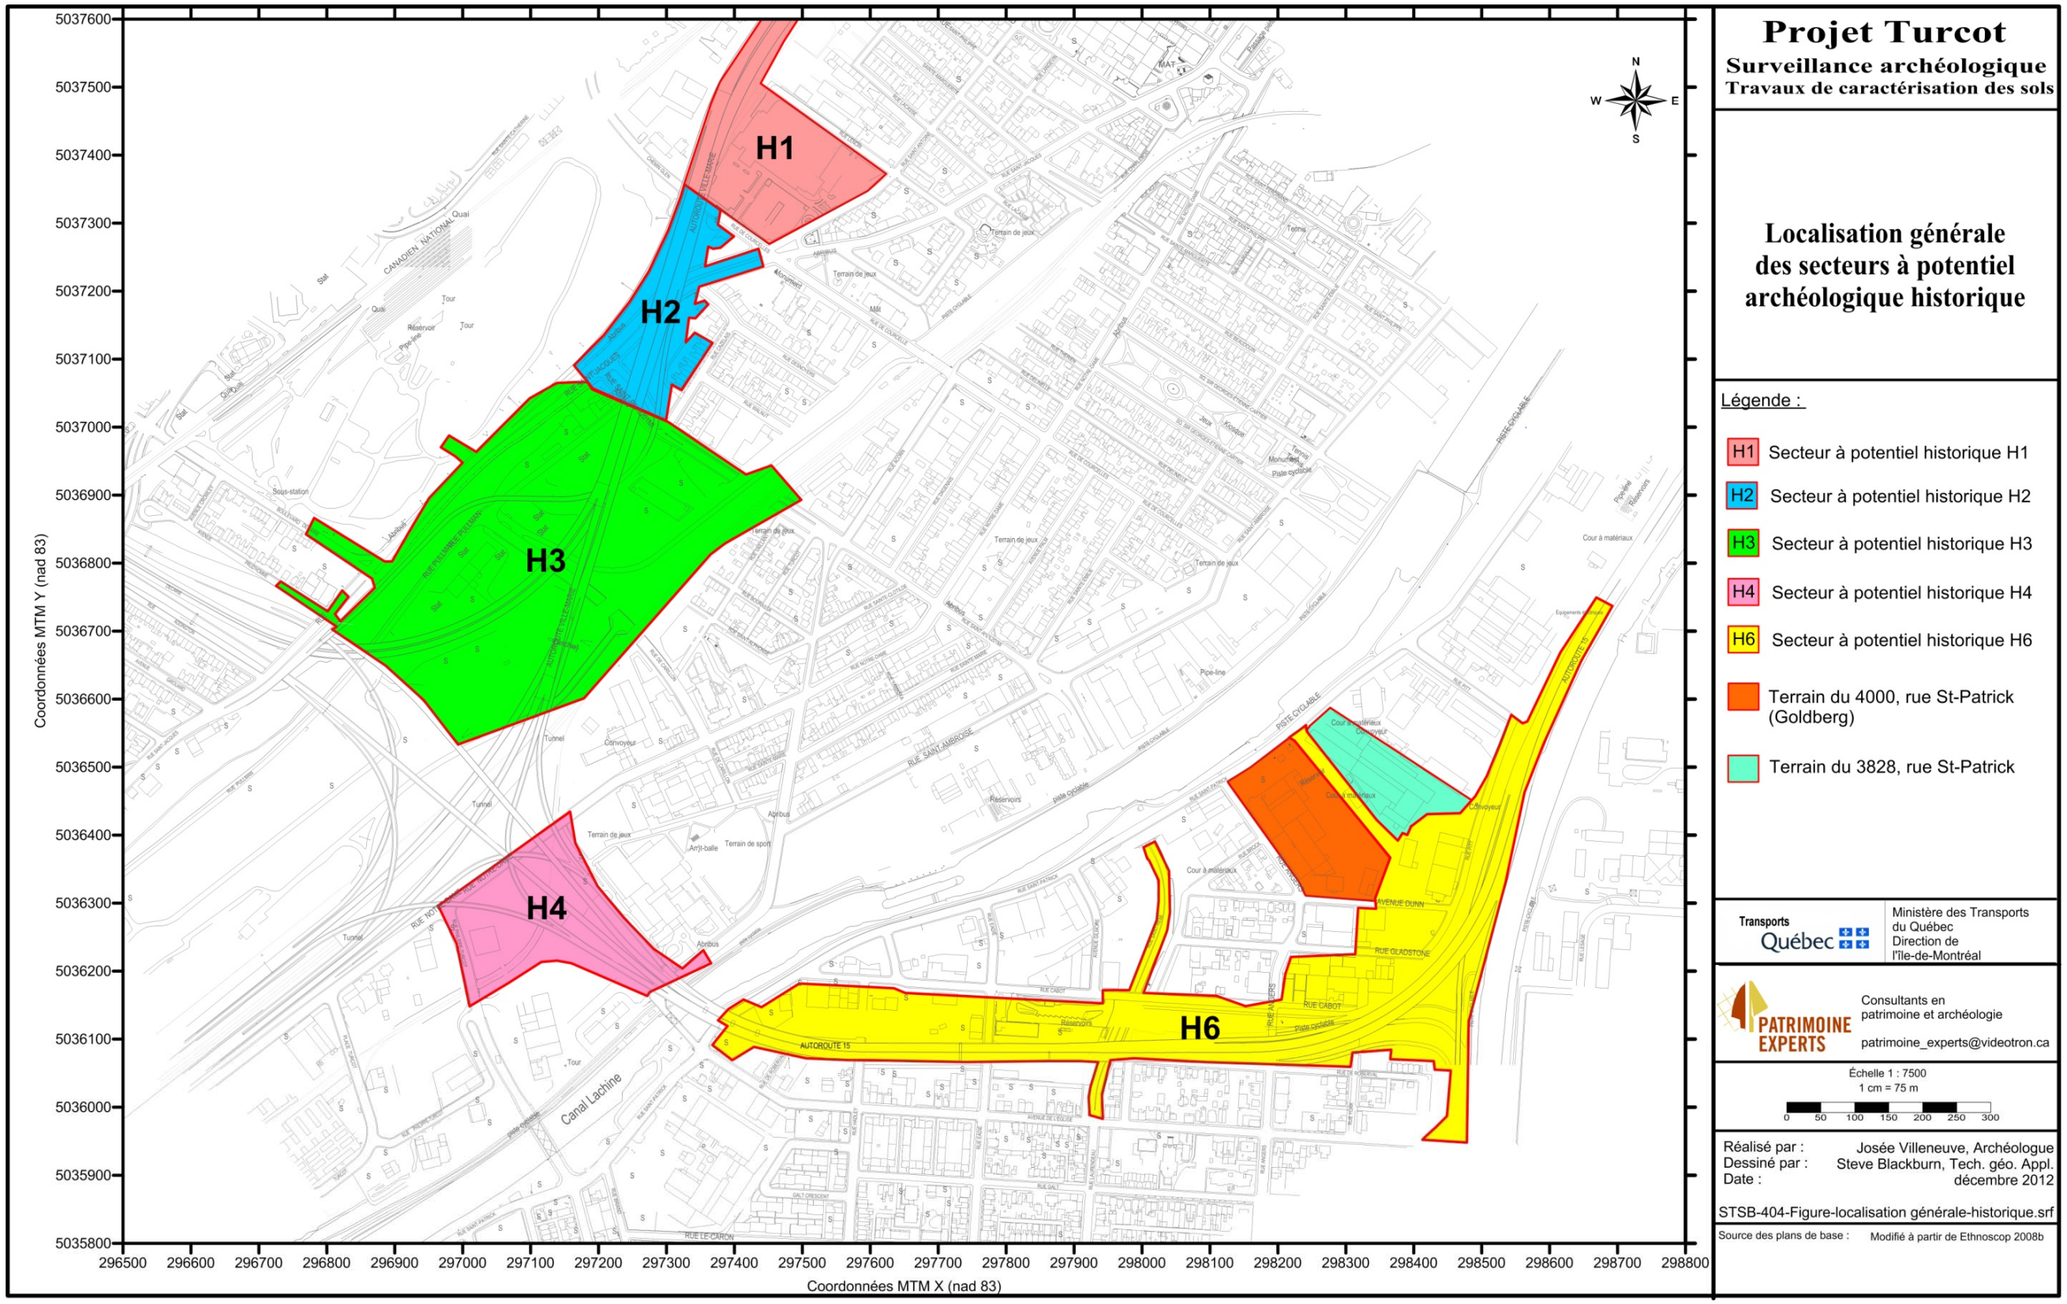

Plan 2 Localisation générale des secteurs à potentiel archéologique historique

2.0 MÉTHODOLOGIE

La surveillance archéologique a été effectuée par une équipe composée d'une archéologue chargée de projet spécialisée en historique ainsi qu'une assistante-archéologue spécialisée en préhistoire. Ces expertises archéologiques sur le terrain se sont déroulées de façon sporadique selon les besoins des firmes spécialisées en environnement mandatées par le MTQ pour réaliser les travaux de caractérisation des sols.

2.1 Activités préparatoires

En premier lieu, une demande de permis de recherche archéologique a été présentée à la Commission des Biens culturels au ministère de la Culture et des Communications du Québec (MCC) afin de pouvoir réaliser le mandat confié par le MTQ à la firme Patrimoine Experts. Le permis n°09-PATR-03 a ainsi été octroyé dans le cadre des expertises archéologiques réalisées pour la direction de Montréal et de l'Ouest incluant les travaux de caractérisation des sols faits pour le projet Turcot. Par ailleurs, les activités préparatoires consistaient également à prendre connaissance de l'étude de potentiel archéologique effectuée par la firme Ethnoscop en 2008 afin de bien comprendre le cadre naturel et culturel ancien de la zone d'étude et de saisir les particularités propres à chacun des secteurs ou des zones à potentiel archéologique touchés par les travaux de caractérisation des sols.

2.2 Surveillance archéologique

Les travaux de surveillance archéologique consistaient principalement à recueillir des données pertinentes portant sur la déposition des sols et sur la présence de vestiges mobiliers ou immobiliers nous permettant d'infirmer ou de confirmer le potentiel archéologique des secteurs et des zones définies dans l'étude de potentiel archéologique (Ethnoscop 2008a et 2008b).

2.2.1 Modes d'enregistrement

Chaque forage ou tranchée s'est vu attribuer un numéro d'identification archéologique (Ville de Montréal) ainsi qu'un numéro séquentiel (MTQ) (annexe 3). Il est toutefois important de spécifier qu'aucun forage ou tranchée n'a été réalisé dans les limites d'un site archéologique connu. L'enregistrement des données archéologiques s'est fait selon les normes en archéologie. Le système Tikal (opérations, sous-opérations et lots) est ainsi privilégié. Alors que le site, l'opération et la sous-opération servent à situer sur le plan horizontal les informations archéologiques observées, le lot permet de localiser en profondeur sur le plan vertical une strate et les divers éléments, artefacts et écofacts qu'elle peut contenir. Identifiée par un chiffre, l'opération correspond à une subdivision spatiale du site. La sous-opération, quant à elle, est désignée par une lettre et correspond à un sondage qui subdivise une opération. Enfin, le lot est identifié par un chiffre et correspond au niveau de sol fouillé (exemple : 1A1). En somme, un numéro de sous-opération a été attribué à chacun des forages et des

tranchées, en excluant les lettres « o » et « i » afin d'éviter qu'elles ne soient confondues avec les chiffres 0 et 1. Au total, 225 sous-opérations désignent les 158 forages et 67 tranchées qui ont fait l'objet d'une surveillance archéologique. Par ailleurs, aucun lot n'a été enregistré au cours de cette intervention.

2.2.2 Données archéologiques recueillies

Les données recueillies dans les forages et les tranchées ont été consignées sur une fiche spécialement conçue à cette fin. Ces dernières ont principalement trait à la déposition des sols, des remblais de surface aux sols naturels. Les parois de toutes les tranchées ont fait l'objet d'un croquis stratigraphique afin de représenter les niveaux de sol les plus significatifs et ont été photographiées. Par ailleurs, les vestiges immobiliers mis au jour dans ces dernières ont également fait l'objet d'une cueillette d'informations visant à définir leur nature et leur mode de construction. Des photographies ont aussi été prises des échantillons de sol prélevés dans les cuillères fendues ainsi que des secteurs où se déroulaient les travaux. Quant aux artefacts recueillis, ils ont été inventoriés et utilisés pour établir certaines datations. Comme aucun code Borden ou code de pré-inventaire n'ont été attribués lors de cette surveillance et que les artefacts provenaient soit de niveaux de remblais, soit de niveaux indéterminés, aucun artefact n'a été conservé.

2.3 Analyse des données et production du rapport

Les nombreuses données recueillies dans le cadre de ce mandat de surveillance archéologique ont été analysées et regroupées sous la forme de tableaux afin d'en faciliter leur présentation. Le rapport rend compte du déroulement des travaux ainsi que des résultats de la surveillance archéologique. Il propose également des recommandations quant à la poursuite de la recherche archéologique pour chacun des secteurs et des zones à potentiel archéologique touchés par ces travaux. La production du rapport a compris les étapes suivantes :

- Rassembler et trier les nombreuses données recueillies pendant les activités sur le terrain;
- Dresser les plans pertinents découlant de la surveillance archéologique des forages et des tranchées;
- Présenter les conclusions et les recommandations quant à la poursuite des interventions archéologiques ou bien la mise en place de mesures de protection pouvant être requises pour les vestiges archéologiques observés au cours de ces travaux.

En somme, le rapport est divisé en 17 sections qui correspondent soit à un secteur ou à une zone à potentiel archéologique défini dans l'étude de potentiel archéologique (Ethnoscop 2008a et 2008b) ou encore à un des terrains localisés hors zone et ayant néanmoins fait l'objet d'une surveillance archéologique. Chacune de ces sections présente d'abord un résumé du potentiel archéologique du secteur ou de la zone. Le déroulement des travaux de forage ou de tranchée ainsi que leur suivi archéologique sont par la suite décrits. Précisons que la correspondance entre les différents modes d'enregistrement se trouve en annexe du rapport (annexe 3). Enfin, les résultats de la surveillance archéologique

réalisée dans chacun des secteurs ou zones à potentiel archéologique sont présentés, accompagnés d'un tableau synthèse dans le lequel on trouve une description et des recommandations pour chacune des sous-opérations. Les tableaux contiennent également des données portant sur :

- le niveau actuel du terrain;
- le niveau d'intérêt archéologique (s'il y a lieu)
- la surface des sols naturels stériles
- le niveau atteint lors de la réalisation du forage ou de la tranchée;
- la séquence des sols naturels observés;

3.0 LA SURVEILLANCE ARCHÉOLOGIQUE

La zone d'étude du présent mandat de surveillance archéologique réalisée au cours des années 2009, 2010 et 2011 couvre deux zones à potentiel archéologique préhistorique (P1 et P3) (plan 1), deux secteurs à potentiel archéologique historique (H1 et H2) et onze zones à potentiel archéologique historique (H1-1, H1-2, H2-1, H3-1, H4-1, H6-1, H6-2, H6-4, H6-5, H6-6 et H6-7) (plan 2). Les forages et les tranchées géotechniques effectués dans les limites de deux terrains privés localisés en dehors des zones à potentiel archéologique préalablement déterminées ont également fait l'objet d'une surveillance archéologique à la demande du MTQ et suite à une analyse partielle du potentiel archéologique (examen des plans anciens). Ces terrains sont localisés au 3828 et au 4000, rue Saint-Patrick, le long du canal de Lachine, dans le secteur de La Vérendrye (plan 2).

3.1 Zone à potentiel archéologique préhistorique P1

Cette zone couvre une superficie d'environ 85 000 m^2. Elle est située au nord de l'échangeur Turcot (plans 1 et 3). Son emplacement correspondrait à un replat plus élevé que le terrain environnant, soit une ancienne plage du lac à la Loutre adossée à la terrasse de Sherbrooke. Cette zone était entourée de lacs, de rivières ainsi que de zones marécageuses permettant la pêche et la chasse. Les occupations les plus anciennes de cette zone pourraient remonter à l'Archaïque. Cependant, l'état actuel de la zone P1 laisse présager qu'il y a eu beaucoup de perturbations dans les sols naturels en raison des divers aménagements urbains et de la construction de l'autoroute Ville-Marie (autoroute 720) dans les années 1970 (Ethnoscop 2008 : 12-13).

3.1.1 Sous-opérations MTL09-23-4-3A à 3E

Ces sous-opérations correspondent à l'emplacement de cinq forages réalisés entre le 22 et le 29 septembre 2009 dans la portion sud de la zone P1 correspondant à la portion nord-est du secteur à potentiel archéologique historique H3 (plan 3; tableau 1). Les sous-opérations MTL09-23-4-3A, MTL09-23-4-3B et MTL09-23-4-3E sont localisées du côté sud de la rue Saint-Rémi, à l'est de la rue Pullman (photo 1). La sous-opération MTL09-23-4-3C est localisée du côté nord de la rue Saint-Rémi, à proximité de la rue Cazelais (photo 2). Enfin, la sous-opération MTL09-23-4-3D est localisée dans le terre-plein central de la rue Saint-Rémi, à l'ouest de la bretelle d'accès de l'autoroute Ville-Marie (autoroute 720), direction est.



Photo 1 Localisation de la sous-opération MTL09-23-4-3E, vers le nord (PATR09N06-027)



Photo 2 Localisation de la sous-opération MTL09-23-4-3C, vers l'ouest (PATR09N07-017)

3.1.2 Sous-opérations MTL10-23-3-1E et 1F

Ces sous-opérations correspondent à l'emplacement de deux forages réalisés les 11 et 12 février 2010 dans la portion sud de la zone P1 correspondant à la portion nord du secteur H3 (plan 3; tableau 1). La sous-opération MTL10-23-3-1E est localisée sous la voie de l'autoroute Ville-Marie (autoroute 720), direction ouest, dans le terre-plein central de la rue Saint-Rémi, à proximité de la rue Pullman. La sous-opération MTL10-23-3-1F est également localisée dans le terre-plein central de la rue Saint-Rémi, mais au sud-est de la rue Cazelais (photo 3).

3.1.3 Sous-opération MTL10-23-3-7A

Cette sous-opération correspond à l'emplacement d'un forage réalisé le 7 octobre 2010 dans la portion sud de la zone P1 chevauchant la portion sud du secteur H2 (plan 3; tableau 1). La sous-opération MTL10-23-3-7A est plus précisément localisée dans les limites d'un terrain situé à l'angle des rues Saint-Rémi et Cazelais, un peu à l'est de la bretelle d'accès à l'autoroute Ville-Marie (autoroute 720), direction est (photo 4).

3.1.4 Sous-opération MTL11-23-2-3A

Cette sous-opération correspond à l'emplacement d'un forage réalisé le 16 février 2011 dans la portion sud de la zone P1 correspondant à la portion nord du secteur H3 (plan 3; tableau 1). La sous-opération MTL11-23-2-3A est plus précisément localisée dans les limites d'un terrain situé sous l'autoroute Ville-Marie (autoroute 720), à l'angle des rues Pullman et Saint-Rémi.

3.1.5 Sous-opérations MTL11-23-2-4A à 4C

Ces sous-opérations correspondent à l'emplacement de trois tranchées réalisées le 18 février 2011 dans la portion sud de la zone P1 correspondant à la portion nord du secteur H3 (plan 3; tableau 1). Les sous-opérations MTL11-23-2-4A à 4C sont plus précisément localisées dans les limites d'un terrain situé sous l'autoroute Ville-Marie (autoroute 720), à l'angle des rues Pullman et Saint-Rémi (photo 5). De manière générale, les tranchées excavées mesurent entre 4,10 m et 5 m de longueur sur une largeur variant entre 2,20 m et 2,30 m.

3.1.6 Résultats

Au total, neuf forages et trois tranchées ont été effectués dans la portion sud de la zone P1. Afin de faciliter la compréhension des différentes séquences stratigraphiques observées, ces dernières seront décrites par secteur.

3.1.6.1 Terrain situé à l'angle des rues Saint-Rémi et Cazelais

La sous-opération MTL10-23-3-7A localisée dans les limites d'un terrain situé à l'angle des rues Saint-Rémi et Cazelais a permis d'observer la présence d'un remblai de 1,83 m d'épaisseur constitué de sable grossier brun contenant quelques débris tels que du bois et du verre. Ce dernier repose sur le sol naturel correspondant à une argile silteuse grise atteinte à une altitude 19,28 m (NMM) (photo 6). Celle-ci a été observée sur une épaisseur de 4,27 m (tableau 1).



Photo 3 Localisation de la sous-opération MTL10-23-3-1F, vers l'ouest (PATR09N06-256)



Photo 4 Localisation de la sous-opération MTL10-23-3-7A, vers le sud (PATR09N06-315)



Photo 6 Localisation de la sous-opération MTL11-23-2-4B, vers le sud (PATR09N06-416)



Photo 5 Niveau d'argile silteuse grise observé dans la sous-opération MTL10-23-3-7A entre 19,28 m (NMM) et 15,01 m (NMM) (PATR09N06-316)

3.1.6.2 Rue Saint-Rémi

Les sept sous-opérations réalisées dans l'emprise de la rue Saint-Rémi, au sud de la rue Saint-Jacques (MTL09-23-4-3A à 3E et MTL10-23-3-1E et 1F), ont permis d'observer, sous l'asphalte, une succession de remblais dont l'épaisseur globale varie entre 1,56 m et 4,88 m. De manière générale, ils sont constitués d'un sol variant du silt brun-gris à de l'argile silteuse grise. Quelques-uns ont livré des débris datant du XX^{e} siècle tels que des bardeaux d'asphalte, du béton, des briques, des clous tréfilés et des fragments de verre très épais (photo 7).

Dans le cas des sous-opérations MTL09-23-4-3A à 3E, les remblais reposent sur un sol naturel remanié correspondant à une argile silteuse grise contenant des débris végétaux et de la matière organique. Celui-ci repose à son tour sur un silt graveleux gris contenant des traces d'argile (till glaciaire) et présent à une altitude variant entre 16,40 m (NMM) et 15,50 m (NMM) à l'exception des sous-opérations MTL09-23-4-3A, 3B et 3D où un niveau de marne, dont l'épaisseur varie entre 0.18 m et 0.40 m et qui est présent entre le sol naturel remanié et le till glaciaire, a été observé. Dans le cas des sous-opérations MTL10-23-3-1E et 1F, la déposition des sols naturels est quelque peu différente. En effet, la présence d'un silt argileux brun-gris à une altitude variant entre 18,78 m (NMM) et 18,76 m (NMM) y a été observée. Celui-ci repose sur une argile silteuse grise recouvrant à son tour un niveau de tourbe d'au moins 1,05 m d'épaisseur (MTL10-23-3-1E) (tableau 1).

3.1.6.3 Terrain localisé à l'angle des rues Pullman et Saint-Rémi

Les quatre sous-opérations réalisées dans les limites d'un terrain localisé à l'angle des rues Pullman et Saint-Rémi (MTL11-23-2-3A, MTL11-23-2-4A à 4C) permettent d'avoir un aperçu plus précis de la déposition des sols en raison des deux tranchées qui y ont été effectuées. En effet, une succession de remblais contenant des débris (mâchefer, bois, brique, métal) ainsi que du matériel datant des XIX^{e} et XX^{e} siècles (verre, céramique, os d'animaux, cuir) y a été observée. L'épaisseur de ces remblais varie entre 1,90 m et 2,60 m (photo 8). Dans le cas de la sous-opération MTL11-23-2-4C, un vestige maçonné de briques (photo 9) ainsi que des madriers de bois (photo 10) témoignant de la présence d'un bâtiment dans le secteur ont été mis au jour. De forme rectangulaire, la partie dégagée du vestige maçonné de briques mesure environ 0,75 m de longueur sur 0,40 m de largeur et sur 0,30 m de hauteur.

Par ailleurs, ces remblais reposent sur une séquence de sols naturels s'apparentant à celle de la rue Saint-Rémi. En effet, un silt argileux gris recouvre une argile silteuse grise. Sous cette dernière, on retrouve un niveau de tourbe d'au moins 1 m d'épaisseur. Dans la sous-opération MTL11-23-2-4B, la tourbe repose sur un niveau de marne de 0,30 m d'épaisseur reposant à son tour sur un sable graveleux gris (till glaciaire) (tableau 1).



Photo 7 Remblai du XX^{e} siècle observé dans la sous-opération MTL09-23-4-3E entre 19,45 m (NMM) et 18,84 m (NMM), en plongée (PATR09N06-028)



Photo 8 Paroi ouest de la sous-opération MTL11-23-2-4A. La flèche rouge indique la position du remblai qui a livré beaucoup de matériel localisé à une profondeur de 2,90 m par rapport à la surface du terrain (altitude de 19,10 m (NMM)), vers l'ouest (PATR09N06-424)



Photo 9 Vestige maçonné de briques mis au jour dans la sous-opération MTL11-23-2-4C, vers le sud-ouest (PATR09N06-410)



Photo 10 Madriers de bois mis au jour au fond de la sous-opération MTL11-23-2-4C, en plongée (PATR09N06-412)

3.1.7 Discussion et recommandations

En somme, les neuf forages et les trois tranchées réalisés dans la portion sud de la zone P1 ont permis d'observer différentes séquences de sols naturels.

Dans l'emprise de la rue Saint-Rémi située dans une portion de la zone P1 correspondant également à la frange nord-est du secteur H3, la séquence des sols naturels demande à être précisée. Dans la majorité des sous-opérations qui y ont été effectuées, la présence d'un sol remanié constitué d'argile silteuse grise contenant de la matière organique ainsi que des débris végétaux repose, dans certains cas, sur un niveau de marne qui recouvre le till glaciaire. Cette séquence de sols naturels est donc principalement constituée de dépôts d'origine lacustre ou marine. Par ailleurs, la sous-opération MTL10-23-3-1E, qui est située au nord-ouest des autres sous-opérations effectuées dans l'emprise de la rue Saint-Rémi, a permis d'observer, sous l'argile sitleuse, la présence d'un niveau de tourbe de plus de 1 m d'épaisseur témoignant également de la présence d'une ancienne zone marécageuse dans le secteur.

En ce qui concerne le terrain situé à l'angle des rues Saint-Rémi et Cazelais, la sous-opération qui y a été réalisée n'a pas permis l'identification de niveaux stratigraphiques présentant un intérêt particulier pour l'archéologie historique. Quant aux niveaux de sols naturels non remaniés observés, ils correspondent à des dépôts d'origine lacustre ou marine. Les sols naturels observés ne constituent donc pas une surface d'accueil favorable à l'occupation humaine au cours de la préhistoire et ne s'avèrent donc pas propices à la découverte de sites archéologiques témoignant de cette période. Il n'est donc pas recommandé de poursuivre la recherche archéologique dans cette portion de la zone P1.


Enfin, les sous-opérations réalisées dans les limites d'un terrain situé à l'angle des rues Pullman et Saint-Rémi, situé dans une portion de la zone P1 correspondant au quart nord-est du secteur H3, ont permis d'observer sensiblement la même séquence de sols naturels que dans l'emprise de la rue Saint-Rémi, mais probablement plus complète en raison du niveau de perturbation plus faible qui caractérise ce secteur. En somme, une séquence stratigraphique constituée d'une argile silteuse contenant de la matière organique recouvrant un niveau de marne reposant à son tour sur le till glaciaire a pu être identifiée. La sous-opération MTL11-23-2-4A a permis, quant à elle, d'observer la présence d'un niveau de tourbe de 1 m d'épaisseur entre l'argile silteuse et le till. Cette séquence de sols naturels indique que ce secteur a été anciennement occupé par une étendue d'eau en raison de la présence de dépôts d'origine lacustre ou marine et par une zone marécageuse. Par ailleurs, des sols présentant un intérêt au point de vue de l'archéologie historique ont été observés dans les limites de ce terrain. En effet, une succession de remblais pouvant être associés à la démolition d'un bâtiment y a été observée. Ce bâtiment apparaît sur le plan de Goad de 1913, mais disparaît en 1938 alors que le secteur est occupé par le parc Vaillant (plans 4 et 5). Ce bâtiment aurait donc été construit entre la fin du XIX^{e} siècle et le début du XX^{e} siècle.

En somme, les niveaux de sols naturels non remaniés observés dans la portion sud de la zone P1 semblent indiquer que le secteur devait anciennement correspondre à une étendue d'eau à cause de la présence de dépôts d'origine lacustre ou marine. La présence d'un niveau de tourbe d'au moins 1 m d'épaisseur indique également que le secteur a également été occupé par une zone marécageuse. Par ailleurs, il n'est pas impossible que cette dernière ait été fréquentée pour la chasse et la pêche. Cependant, aucune surface d'accueil favorable à l'occupation humaine au cours de la préhistoire

comme un sol organique ancien n'a été identifiée. La possibilité de mettre au jour des sites archéologiques témoignant de cette période s'avère donc très faible.

En ce qui concerne les vestiges présumés d'un bâtiment mis au jour sur le terrain localisé à l'angle des rues Pullman et Saint-Rémi, un inventaire archéologique par tranchées mécaniques devra être effectué afin de préciser l'emplacement de ce dernier et d'en documenter l'occupation.

En ce qui concerne les vestiges présumés d'un bâtiment mis au jour sur le terrain localisé à l'angle des rues Pullman et Saint-Rémi, un inventaire archéologique par tranchées mécaniques pourra être effectué afin de préciser l'emplacement de ce dernier et d'en documenter l'occupation.

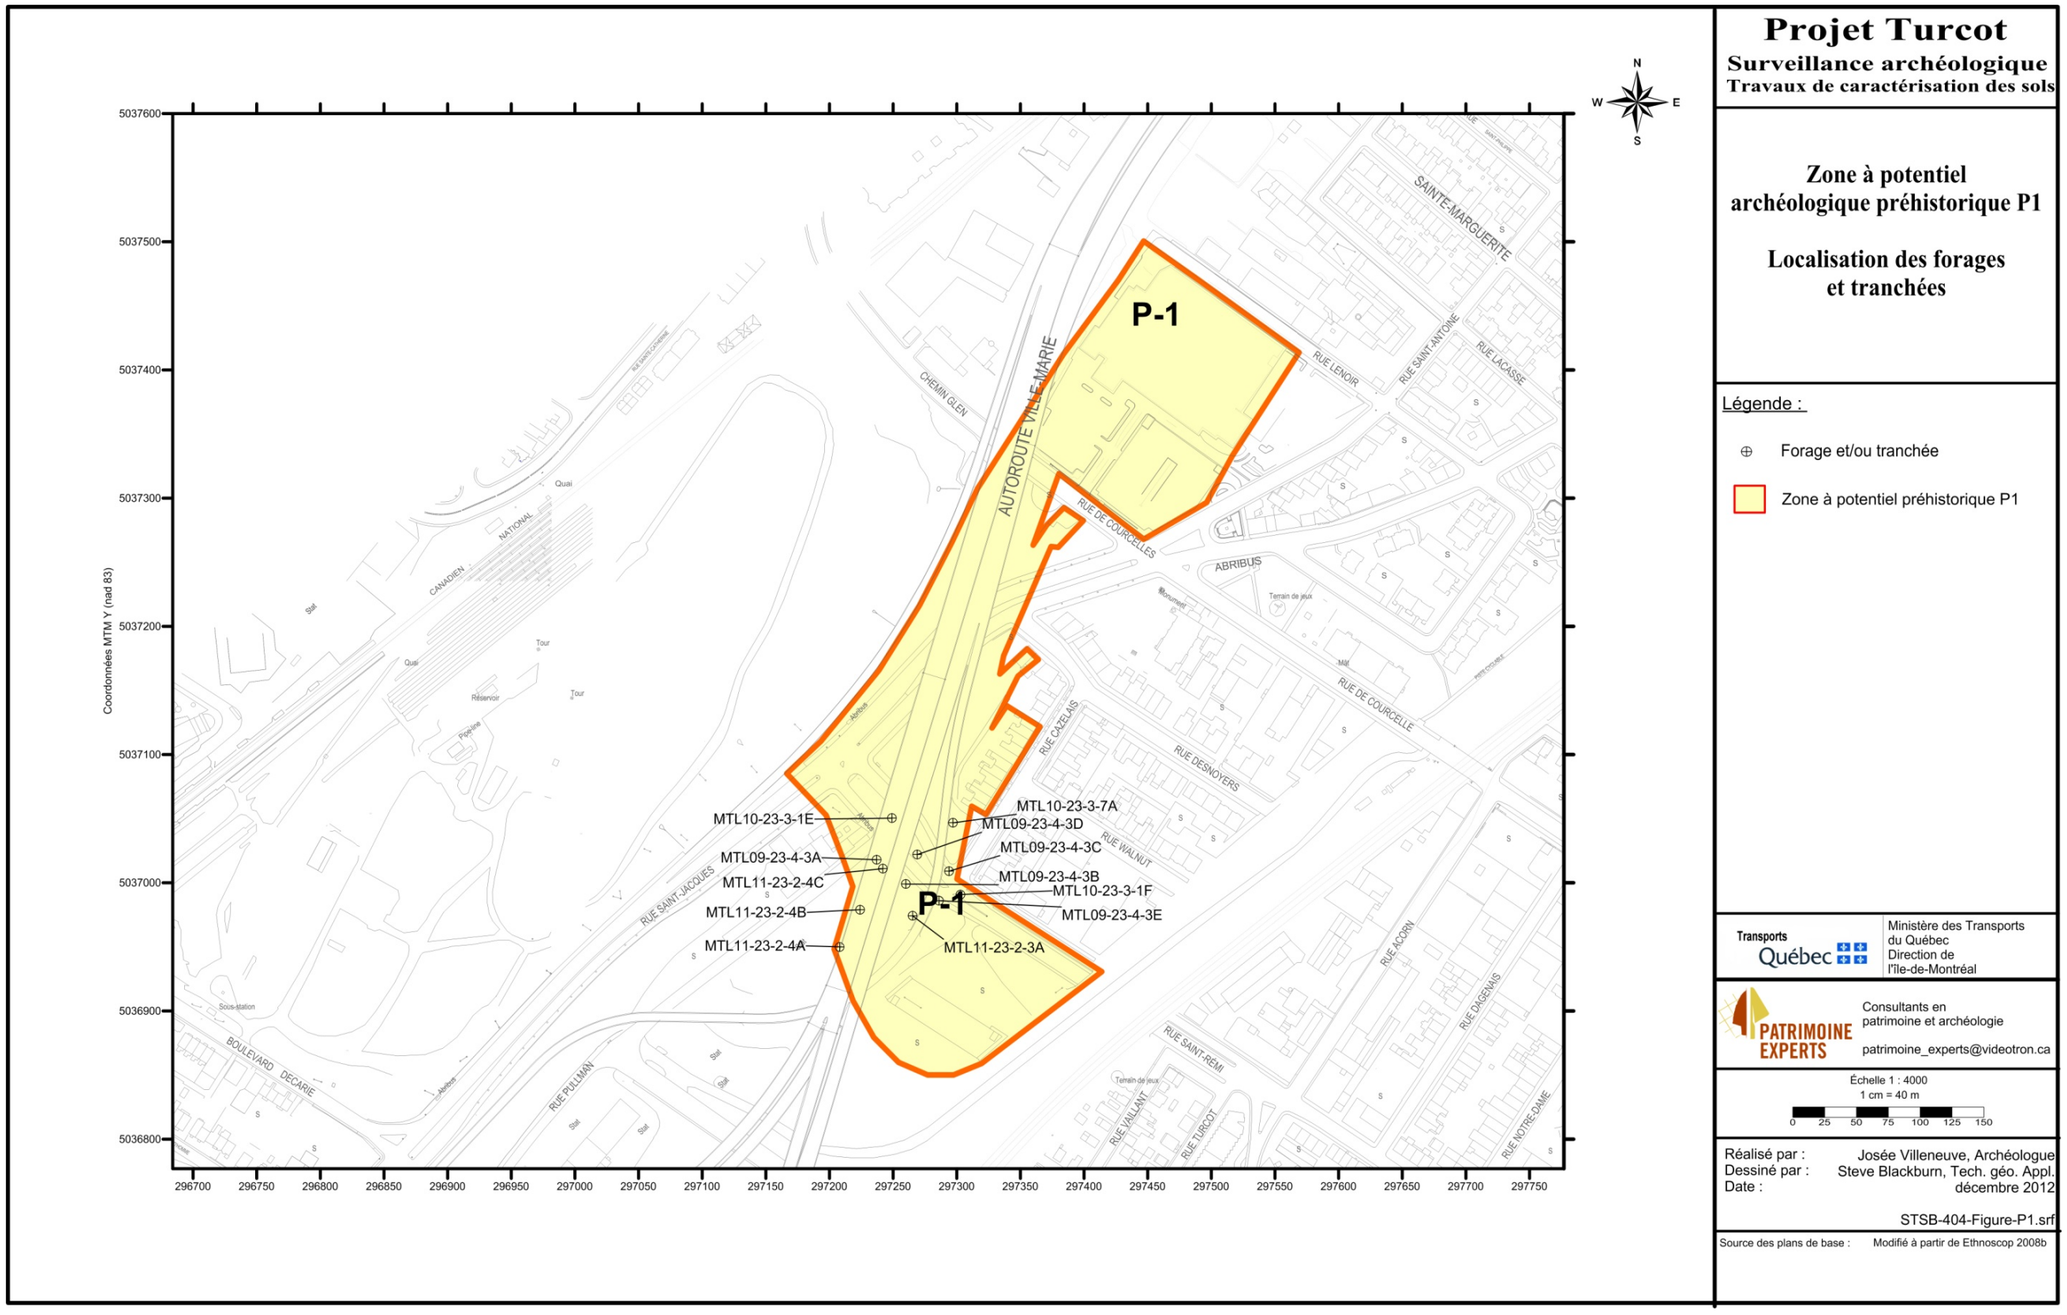


Plan 3 Localisation des forages et tranchées réalisés dans la zone à potentiel archéologique préhistorique P1

Tableau 1 Synthèse des résultats de la surveillance archéologique des forages et tranchées réalisés dans la zone à potentiel archéologique préhistorique P1


Zone à potentiel	Numéro d'identification archéologique (Ville de Montréal)	Numéro séquentiel (MTQ)	Terrain/ Adresse/ Structure	Altitude (mètre NMM)				Description stratigraphique	Conclusion	Recommandations
				Niveau actuel du terrain	Niveau d'intérêt archéologique	Surface des sols naturels stériles	Niveau atteint (profondeur)			
P1	MTL09-23-4-3A	928	Structure AB8-N-Q1-D3	20,38	Non identifié	17,43	6,21 (14,17)	Revêtement bitumineux (0,05 m); pierres concassées grises avec un peu de silt brun (0,28 m); remblai de silt et sable brun avec des traces d'argile et de gravier ainsi que des débris (brique, mortier, bardeaux d'asphalte et de béton bitumineux) (1,65 m); remblai d'argile silteuse grise avec des traces de sable et présence de débris végétaux, de matière organique et de fragments de brique (0,97 m); tourbe brun-noir (sol naturel) (1,14 m); argile et silt avec des débris végétaux et de la matière organique (0,18 m); mélange de marne verdâtre et d'argile silteuse grise avec coquillages (0,61 m); till: silt et sable graveleux gris avec traces d'argile (5,99 m); (3,30 m)	Aucun sol d'intérêt archéologique n'a été observé. Succession de remblais reposant sur une séquence de sols naturels indiquant la présence de dépôts d'origine lacustre ou marine et d'une zone marécageuse dans le secteur.	Il n'est pas recommandé de poursuivre la recherche archéologique dans l'emprise de la rue Saint-Rémi
P1	MTL09-23-4-3B	930	Structure AB8-N-Q1-D3	20,82	Non identifié	15,94	5,81 (15,01)	Remblai de sable silteux gris-brun avec un peu de gravier et des débris (bois, béton, brique et verre à partir de 20,21 m (NMM)), lit de sable fin silteux gris (entre 19,78 m et 19,60 m) et présence de matières organiques (entre 17,77 m (NMM) et 17,37 m (NMM)) (3,45 m); remblai d'argile et de silt gris avec traces de sable, un horizon de terre végétale noire (entre 16,86 m (NMM) et 16,55 m (NMM)) et présence de fragments de brique, de débris végétaux et matière organique (1,43 m); marne beige avec coquillages (sol naturel) (0,40 m); till : sable silteux et gravier avec traces d'argile et présence de cailloux/blocs (6,91 m); socle rocheux (2,82 m)	Aucun sol d'intérêt archéologique n'a été observé. Succession de remblais reposant sur une séquence de sols naturels indiquant la présence de dépôts d'origine lacustre ou marine et d'une zone marécageuse dans le secteur	Il n'est pas recommandé de poursuivre la recherche archéologique dans l'emprise de la rue Saint-Rémi
P1	MTL09-23-4-3C	820	Structure AB8-N-Q1-D3	20,34	Non identifié	16,07	7,39 (12,95)	Revêtement bitumineux (0,12 m); dalle de béton (0,25 m); pierres concassées grises (0,80 m); remblai de silt sablonneux brun-gris avec des traces d'argile et de gravier et présence de lentilles de terre végétale noire entre 18,66 m (NMM) et 18,05 m (NMM) (1,12 m); remblai d'argile silteuse grise avec des traces de sable et présence de débris végétaux et de matière organique (1.98 m); till : silt sablonneux et graveleux gris avec des traces d'argile et présence de cailloux/blocs (sol naturel) (7,41 m); socle rocheux (1,27 m)	Aucun sol d'intérêt archéologique n'a été observé. Le niveau situé entre 18,05 m (NMM) et 16,07 m (NMM) pourrait correspondre à un sol naturel remanié	Il n'est pas recommandé de poursuivre la recherche archéologique dans l'emprise de la rue Saint-Rémi
P1	MTL09-23-4-3D	929	Structure AB8-N-Q1-D3	20,30	17,86	17,86	6,96 (13,34)	Remblai de sable fin silteux brun foncé avec un peu de gravier et présence de matière organique et de fragments de brique (0,61 m); remblai de silt sablonneux brun avec traces d'argile (1,07 m); remblai(?) de silt argileux sablonneux gris avec traces de gravier et présence de débris végétaux et de matière organique (0,76 m); argile sableuse grise avec traces de sable, présence de débris végétaux et de matière organique et lit de marne avec présence de coquillages entre 15,60 m et 15,42 m (2,74 m); till : sable gris et gravier avec un peu de silt, traces d'argile et présence de cailloux/blocs entre 10,65 m et 10,06 m (5,06 m); socle rocheux (3,10 m)	Succession de remblais reposant sur une séquence de sols naturels indiquant la présence de dépôts d'origine lacustre ou marine	Il n'est pas recommandé de poursuivre la recherche archéologique dans l'emprise de la rue Saint-Rémi

Zone à potentiel	Numéro d'identification archéologique (Ville de Montréal)	Numéro séquentiel (MTQ)	Terrain/ Adresse/ Structure	Altitude (mètre NMM)				Description stratigraphique	Conclusion	Recommandations
				Niveau actuel du terrain	Niveau d'intérêt archéologique	Surface des sols naturels stériles	Niveau atteint (profondeur)			
P1	MTL09-23-4-3^{E}	821	Structure D-3	20,67	Non identifié	16,40	6,34 (14,33)	Terre végétale silteuse brun foncé (0,10 m); gravier concassé avec un peu de silt brun contenant des fragments de brique (0,59 m); remblai de silt sablonneux gris-brun foncé contenant des débris (clous, scories, verre) (1,14 m); remblai d'argile et de silt gris avec traces de sable, lentilles de terre végétale entre 18,84 m (NMM) et 17,62 m (NMM) et présence de morceaux de verre, de débris végétaux et de matière organique (2,44 m); till : silt et sable graveleux gris avec traces d'argile brune à grise et présence de cailloux/blocs (sol naturel) (6,93 m); socle rocheux (3,13 m)	Aucun sol d'intérêt archéologique n'a été observé. Remblai datant du XX^{e} siècle contenant des débris. Par ailleurs, le niveau situé entre 18,84 m (NMM) et 17,62 m (NMM) pourrait correspondre à un sol naturel remanié	Il n'est pas recommandé de poursuivre la recherche archéologique dans l'emprise de la rue Saint-Rémi
P1	MTL10-23-3-1E	1356	VDM-015	20,56	Non identifié	18,76	15,16 (5,40)	Remblai de sable graveleux brun (1,20 m); remblai de silt sableux brun grisâtre avec présence de débris (béton) (0,60 m); silt argileux gris avec présence de matière organique et horizon de sable fin en profondeur (sol naturel) (1,20 m); argile silteuse grise avec présence de matière organique (1,35 m); tourbe brune (1,05 m)	Aucun sol d'intérêt archéologique n'a été observé. La séquence des sols naturels observée dans le secteur indique la présence de dépôts d'origine lacustre ou marine et d'une zone marécageuse dans le secteur	Il n'est pas recommandé de poursuivre la recherche archéologique dans l'emprise de la rue Saint-Rémi
P1	MTL10-23-3-1F	1357	VDM-015	20,34	Non identifié	17,28	16,08 (4,26)	Asphalte (0,13 m); dalle de béton (0,23 m); remblai de sable et de gravier avec traces de pierres concassées grises (0,24 m); silt sableux brun foncé à noir avec traces de gravier (0,36 m); silt organique brun à gris noirâtre (0,60 m); silt brun avec un peu d'argile (sol naturel); (0,60 m); silt argileux brun-gris (0,60 m); argile silteuse grise avec présence de matière organique (0,60 m); sable gris avec un peu de gravier et traces de silt (0,90 m)	Aucun sol d'intérêt archéologique n'a été observé. La séquence des sols naturels observée dans le secteur indique la présence de dépôts d'origine lacustre ou marine et d'une zone marécageuse dans le secteur	Il n'est pas recommandé de poursuivre la recherche archéologique dans l'emprise de la rue Saint-Rémi
P1	MTL10-23-3-7A	1461	Terrains MTQ-008, MTQ-017 et MTQ-018	21,11	Non identifié	19,28(?)	15,01 (6,10)	Remblai de sable grossier brun avec présence de débris (gravier, bois, verre) (40-45%) (1,83 m); argile silteuse à argile avec fragments de roc (sol naturel?) (4,27 m)	Aucun sol d'intérêt archéologique n'a été observé.	Il n'est pas recommandé de poursuivre la recherche archéologique à l'angle des rues Saint-Rémi et Cazelais
P1	MTL11-23-2-3A	2109	MTQ-011	20,31	Non identifié	17,71	13,53 (6,78)	Remblai de silt graveleux brun contenant des traces de sable et devenant compact en profondeur (0,60 m); remblai de silt brun-beige à brun foncé contenant des traces de gravier et présence de débris (mâchefer) (0,60 m); remblai de sable fin silteux brun, compact, contenant des débris (brique) (1,40 m); argile silteuse brun grisâtre avec présence de matière organique (sol naturel) (1,60 m); silt argileux brun grisâtre avec présence de matière organique (0,50 m); silt sableux et graveleux gris (2,08 m)	La séquence des sols naturels observée dans le secteur indique la présence de dépôts d'origine lacustre ou marine. Présence de sols contaminés entre 19.11 m (NMM) et 18.50 m (NMM)	Effectuer un inventaire archéologique par tranchées mécaniques dans les limites du terrain localisé à l'angle des rues Pullman et Saint-Rémi afin de déterminer la nature du bâtiment identifié et d'en documenter l'occupation
P1	MTL11-23-2-4A	2119	MTQ-011	22,00	19,10	17,70	15,80 (6,20)	Remblai de pierres concassées grises (0,30 m); remblai de silt brun contenant des fragments de calcaire et présence de débris (bois, vitre, métal) (1%) (0,70 m); remblai de sable graveleux brun (0,50 m); remblai de silt sableux et graveleux brun à noir contenant des débris (métal, mâchefer) (1-5%) (1,40 m); remblai de débris (cendre, verre, céramique, cuir, os d'animaux) (100%) (1 m); silt argileux gris (sol naturel probable) (0,40 m); argile silteuse grise (sol naturel) (0,30 m); tourbe brune (1 m); sable graveleux gris contenant des cailloux (0,60 m)	Succession de remblais pouvant être associés à la démolition un bâtiment datant du début du XX^{e} siècle. Ce dernier apparaît sur le plan de Goad de 1913, mais disparaît en 1938 alors que le secteur est occupé par le parc Vaillant. Quant au potentiel préhistorique du secteur, la séquence des sols naturels observée dans le secteur indique la présence de dépôts d'origine lacustre ou marine et d'une zone marécageuse dans le secteur	Effectuer un inventaire archéologique par tranchées mécaniques dans les limites du terrain localisé à l'angle des rues Pullman et Saint-Rémi afin de déterminer la nature du bâtiment identifié et d'en documenter l'occupation

Zone à potentiel	Numéro d'identification archéologique (Ville de Montréal)	Numéro séquentiel (MTQ)	Terrain/ Adresse/ Structure	Altitude (mètre NMM)				Description stratigraphique	Conclusion	Recommandations
				Niveau actuel du terrain	Niveau d'intérêt archéologique	Surface des sols naturels stériles	Niveau atteint (profondeur)			
P1	MTL11-23-2-4B	2056	MTQ-011	21,68	19,28	18,08	15,38 (6,30)	Remblai de pierres concassées grises avec un peu de silt (0,30 m); remblai de silt brun contenant des fragments de calcaire et des débris (brique, asphalte, mâchefer) (1-5%) (0,80 m); sable fin brun contenant des traces de gravier et des débris (bois) (1%) (0,60 m); remblai de sable graveleux brun grisâtre contenant des débris (métal, brique, sable de mortier, brique à feu) (1-5%) (0,70 m); remblai de sable fin noir contenant des débris (mâchefer, sable de fonderie, bois) (10-15%) (0,50 m); silt sableux brun (0,70 m); silt gris avec un peu d'argile (sol naturel) (1 m); argile silteuse grise (0,30 m); argile grise et tourbe brune (0,80 m); marne brun-beige avec présence de coquillages (0,30 m); sable graveleux gris (0,30 m)	Succession de remblais pouvant être associés à la démolition d'un bâtiment datant du début du XX^{e} siècle. Ce dernier apparaît sur le plan de Goad de 1913, mais disparaît en 1938 alors que le secteur est occupé par le parc Vaillant. Quant au potentiel préhistorique du secteur, la séquence des sols naturels observée dans le secteur indique la présence de dépôts d'origine lacustre ou marine et d'une zone marécageuse dans le secteur	Effectuer un inventaire archéologique par tranchées mécaniques dans les limites du terrain localisé à l'angle des rues Pullman et Saint-Rémi afin de déterminer la nature du bâtiment identifié et d'en documenter l'occupation
P1	MTL11-23-2-4C	2057	MTQ-011	20,78	18,88	16,68	13,88 (6,90)	Pierres concassées grises (0,35 m); remblai de silt sableux brun foncé à brun jaunâtre contenant des débris (vitre, brique, mâchefer, sable de fonderie) (5%) (0,55 m); sable fin brun avec traces de gravier (0,30 m); sable graveleux brun foncé contenant des cailloux (0,70 m); silt sableux brun-gris contenant des débris (mortier, brique, mâchefer, vitre, bois, sable de fonderie noir) (40%) (0,40 m); silt gris foncé avec un horizon organique noir et contenant des débris (bois) (1%) (1 m); argile silteuse grise (sol naturel probable) (0,30 m); silt brun avec un peu de sable et des traces d'argile (0,30 m); argile silteuse grise avec présence de matière organique (sol naturel) (0,30 m); niveau d'argile silteuse et de tourbe brune (0,70 m); marne beige brunâtre avec présence de coquillages (1,10 m); sable graveleux gris contenant des cailloux (0,70 m)	Présence de vestiges de briques et de bois pouvant être associés à un bâtiment datant du début du XX^{e} siècle. Ce dernier apparaît sur le plan de Goad de 1913, mais disparaît en 1938 alors que le secteur est occupé par le parc Vaillant. Quant au potentiel préhistorique du secteur, la séquence des sols naturels observée dans le secteur indique la présence de dépôts d'origine lacustre ou marine et d'une zone marécageuse dans le secteur	Effectuer un inventaire archéologique par tranchées mécaniques dans les limites du terrain localisé à l'angle des rues Pullman et Saint-Rémi afin de déterminer la nature du bâtiment identifié et d'en documenter l'occupation

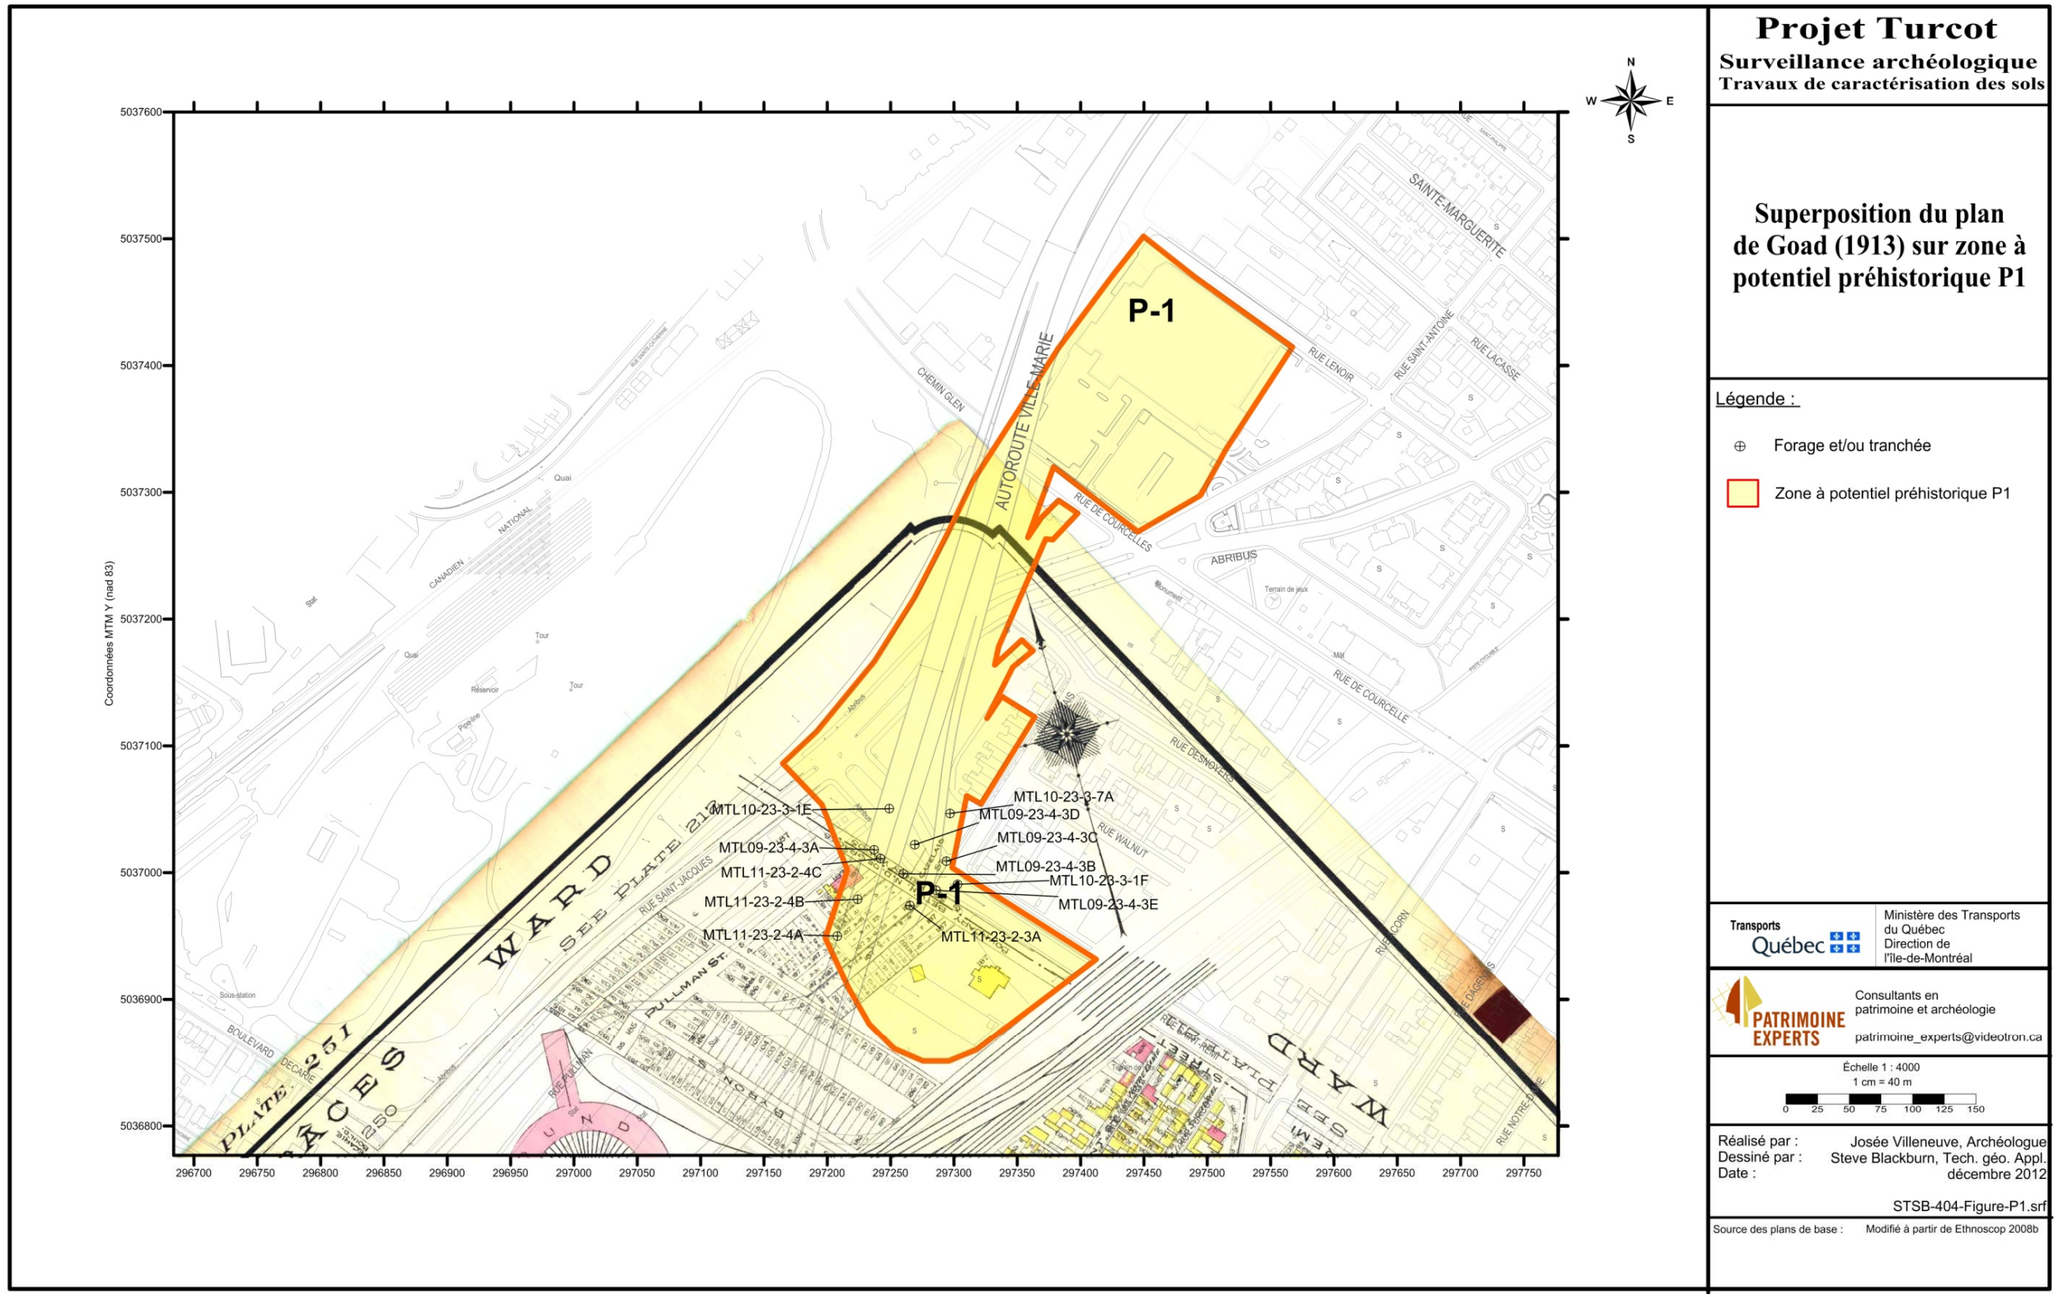

Plan 4 Superposition du plan de Goad de 1913 sur la zone à potentiel archéologique préhistorique P1

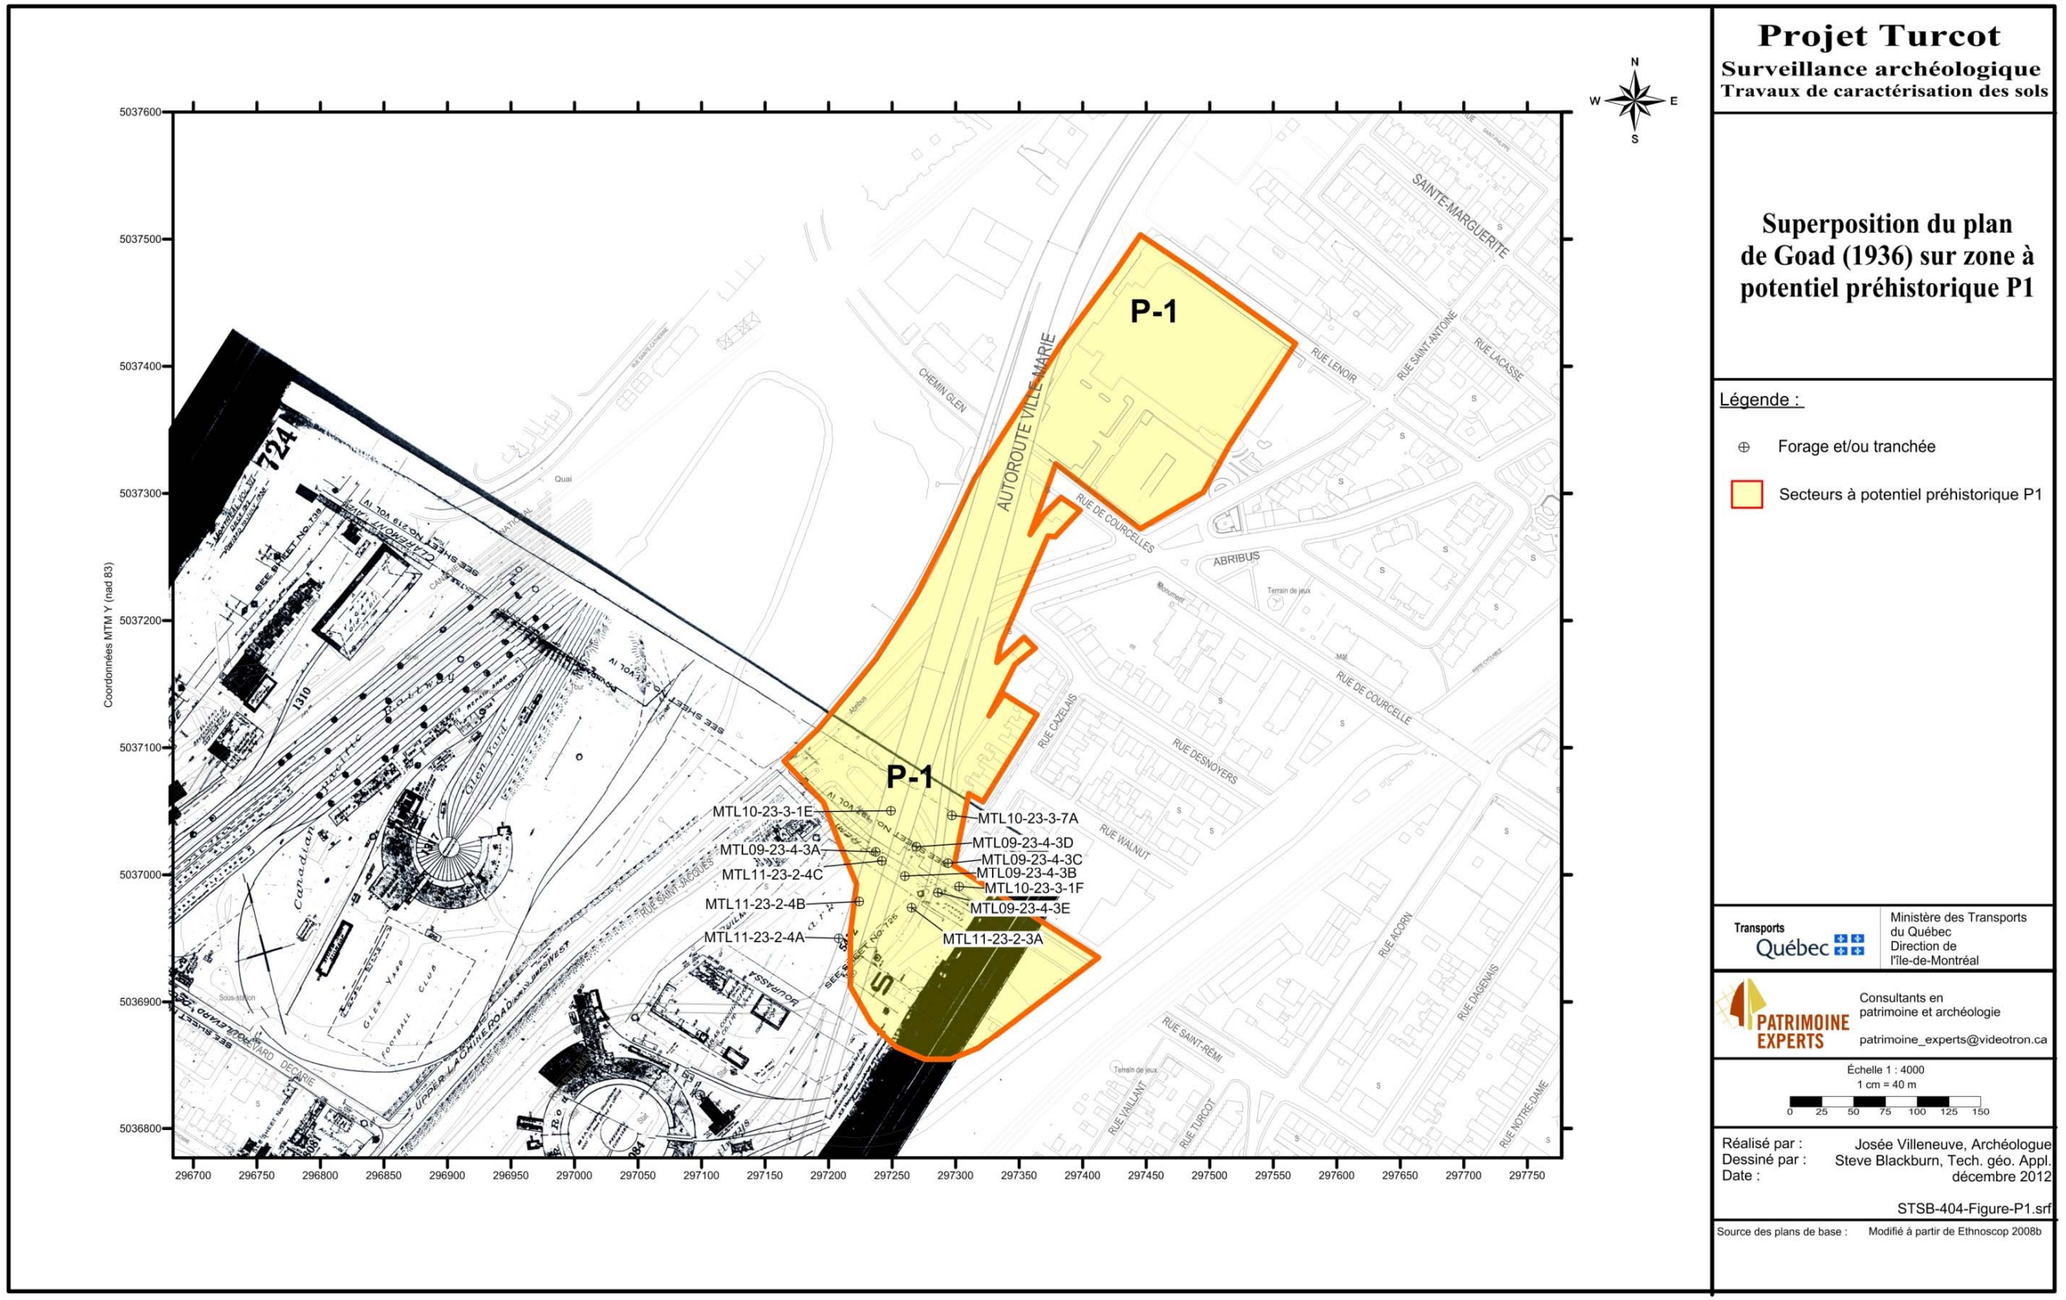

Plan 5 Superposition du plan de Goad de 1936 sur la zone à potentiel archéologique préhistorique P1

3.2 Zone à potentiel archéologique préhistorique P3

Cette zone couvre une superficie de 161 000 m² (plans 1 et 6). Les limites de cette dernière ont été déterminées principalement en raison de sa position à proximité du lac à la Loutre permettant l'exploitation des ressources halieutiques (Ethnoscop 2008 : 14). Cependant, l'état actuel de la zone P3 laisse présager qu'il y a eu beaucoup de perturbations dans les sols naturels en raison des divers aménagements urbains et de la construction de l'autoroute 15. Par ailleurs, il est à noter que trois sites archéologiques sont localisés à proximité de la zone P3, soit les sites BiFj-26 et BiFj-66 au nord de cette dernière et BiFj-28 dans sa portion ouest (plan 6; annexe 5).

3.2.1 Sous-opérations MTL09-23-4-7A à 7C

Ces sous-opérations correspondent à l'emplacement de trois forages réalisés le 29 octobre 2009 dans la portion nord de la zone P3, située au nord de la zone H6-6 et à l'ouest de la zone H6-7 (plan 6; tableau 2). Les sous-opérations MTL09-23-4-7A et 7B sont localisées dans l'emprise d'un segment de l'avenue Dunn situé entre les rues Pitt et Angers (photo 11). Quant à la sous-opération MTL09-23-4-7C, elle est localisée dans l'emprise de la rue Pitt, près de l'avenue Dunn (photo 12).



Photo 11 Localisation de la sous-opération MTL09-23-4-7B, vers le sud (PATR09N06-047)

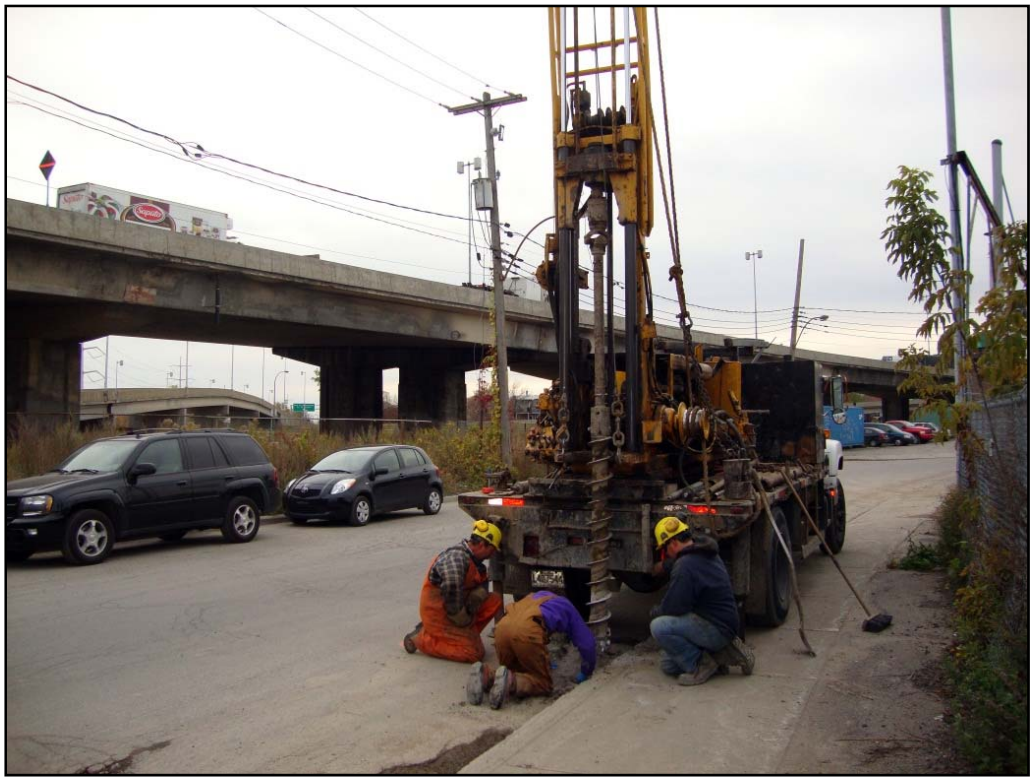


Photo 12 Localisation de la sous-opération MTL09-23-4-7C, vers le sud-sud-ouest (PATR09N06-048)

3.2.2 Sous-opérations MTL10-23-3-3A à 3R

Ces sous-opérations correspondent à l'emplacement de 13 forages et de trois tranchées réalisées entre le 14 et le 25 juin 2010 dans la portion nord de la zone P3, située au nord de la zone H6-6 et à l'ouest de la zone H6-7 (plan 6; tableau 2). Les sous-opérations MTL09-23-3-3A à 3R sont localisées plus précisément dans les limites d'un terrain localisé à l'intérieur du quadrilatère formé par l'avenue Dunn au nord, par la rue Pitt à l'est, par la rue Gladstone au sud et par la rue Angers à l'ouest. Ce terrain appartient à Gestion Alivan Inc. et il est occupé notamment par un bâtiment. La majorité des sous-opérations ont été effectuées dans la cour intérieure (photo 13) alors que deux d'entre elles ont été effectuées à l'intérieur du bâtiment et trois autres dans le stationnement attenant à ce dernier (photo 14). En ce qui concerne plus précisément les tranchées, elles mesurent 2,5 m à 3,5 m de longueur sur une largeur moyenne de 1 m.



Photo 13 Localisation de la sous-opération MTL10-23-3-3L, vers le nord (PATR09N07-070)



Photo 14 Localisation de la sous-opération MTL10-23-3-3C, vers l'ouest (PATR09N06-380)

3.2.3 Résultats

Au total, 16 forages et trois tranchées ont été effectués dans la zone P3. Ces dernières ont permis de faire deux principaux constats. D'une part, les sous-opérations réalisées dans les limites du terrain de Gestion Alivan Inc. ont permis d'observer d'importants remblais de démolition dont l'épaisseur varie entre 1,17 m à 4,70 m (photos 15 et 16). Ces derniers contiennent principalement des déchets industriels tels que des scories, du mâchefer, du charbon, de la cendre, du verre à vitre, du métal, de la chaux et des briques réfractaires (photo 17).

Par ailleurs, les sous-opérations MTL10-23-3-3K, 3L et 3M ont livré une quantité appréciable d'artefacts datant de la seconde moitié du XIX^{e} siècle à la première moitié du XX^{e} tels que des tessons de terre cuite fine vernissée blanche et jaune, de grès grossier de type Bristol et de porcelaine fine ainsi que des bouteilles en verre teinté vert (annexe 2). Un ancien réservoir d'eau chaude (photo 18) ainsi que des fragments de laitier ont également été mis au jour dans les tranchées excavées. Dans le cas de la sous-opération MTL10-23-3-3E, le forage a été interrompu en raison d'un refus de la tarière. L'emplacement de ce dernier correspond à celui d'un bâtiment apparaissant sur le plan de Goad de 1907. Par ailleurs, les remblais observés dans les sous-opérations réalisées dans l'emprise de l'avenue Dunn (MTL09-23-4-7B et 7C) ont également livré quelques artefacts tels que des tessons de terre cuite fine vernissée blanche et jaune, des fragments de bouteille en verre incolore et en verre de couleur verte ainsi que les fragments d'une poupée en porcelaine (annexe 2).

Par ailleurs, ces remblais reposent sur un sol naturel assez homogène correspondant à un niveau constitué de sable silteux ou de silt sableux dont la couleur varie du brun au gris. Celui-ci est présent à une altitude variant entre 19,57 m (NMM) et 15,90 m (NMM). Dans le cas des sous-opérations MTL10-23-3-3B, 3H, 3J et 3R, le sol naturel a été atteint à une profondeur plus importante que la moyenne, ce qui indique que les sols ont été davantage perturbés dans certaines portions du terrain, notamment dans les coins nord-ouest et sud-est. Dans la sous-opération MTL10-23-3-3K, le sol naturel contient des traces de matière organique alors que dans le cas de la sous-opération MTL10-23-3-3J, un niveau distinct de tourbe d'une épaisseur de 0,45 m a été identifié entre le remblai et le sol naturel observé dans les autres sous-opérations. En ce qui concerne les sous-opérations localisées dans l'emprise de l'avenue Dunn et de la rue Pitt, un remblai semblant dater du XX^{e} siècle et dont l'épaisseur varie entre 0,75 m et 1,76 m repose sur un sol naturel semblable à celui décrit précédemment et présent à une altitude variant entre 17,50 m (NMM) et 17,04 m (NMM) (tableau 2).



Photo 15 Paroi est de la sous-opération MTL10-23-3-3M, vers l'est (PATR09N07-062)

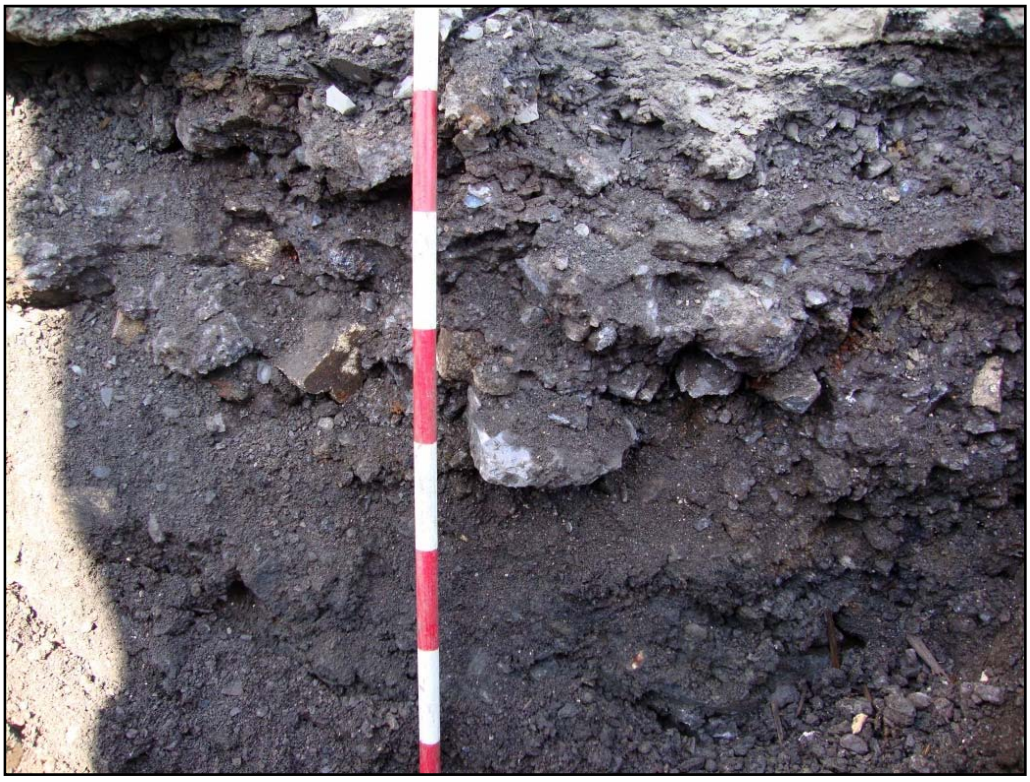


Photo 16 Paroi nord de la sous-opération MTL10-23-3-3K, vers le nord (PATR09N07-066)



Photo 17 Détail d'une brique réfractaire mise au jour dans la sous-opération MTL10-23-3-3K, en plongée (PATR09N07-068)

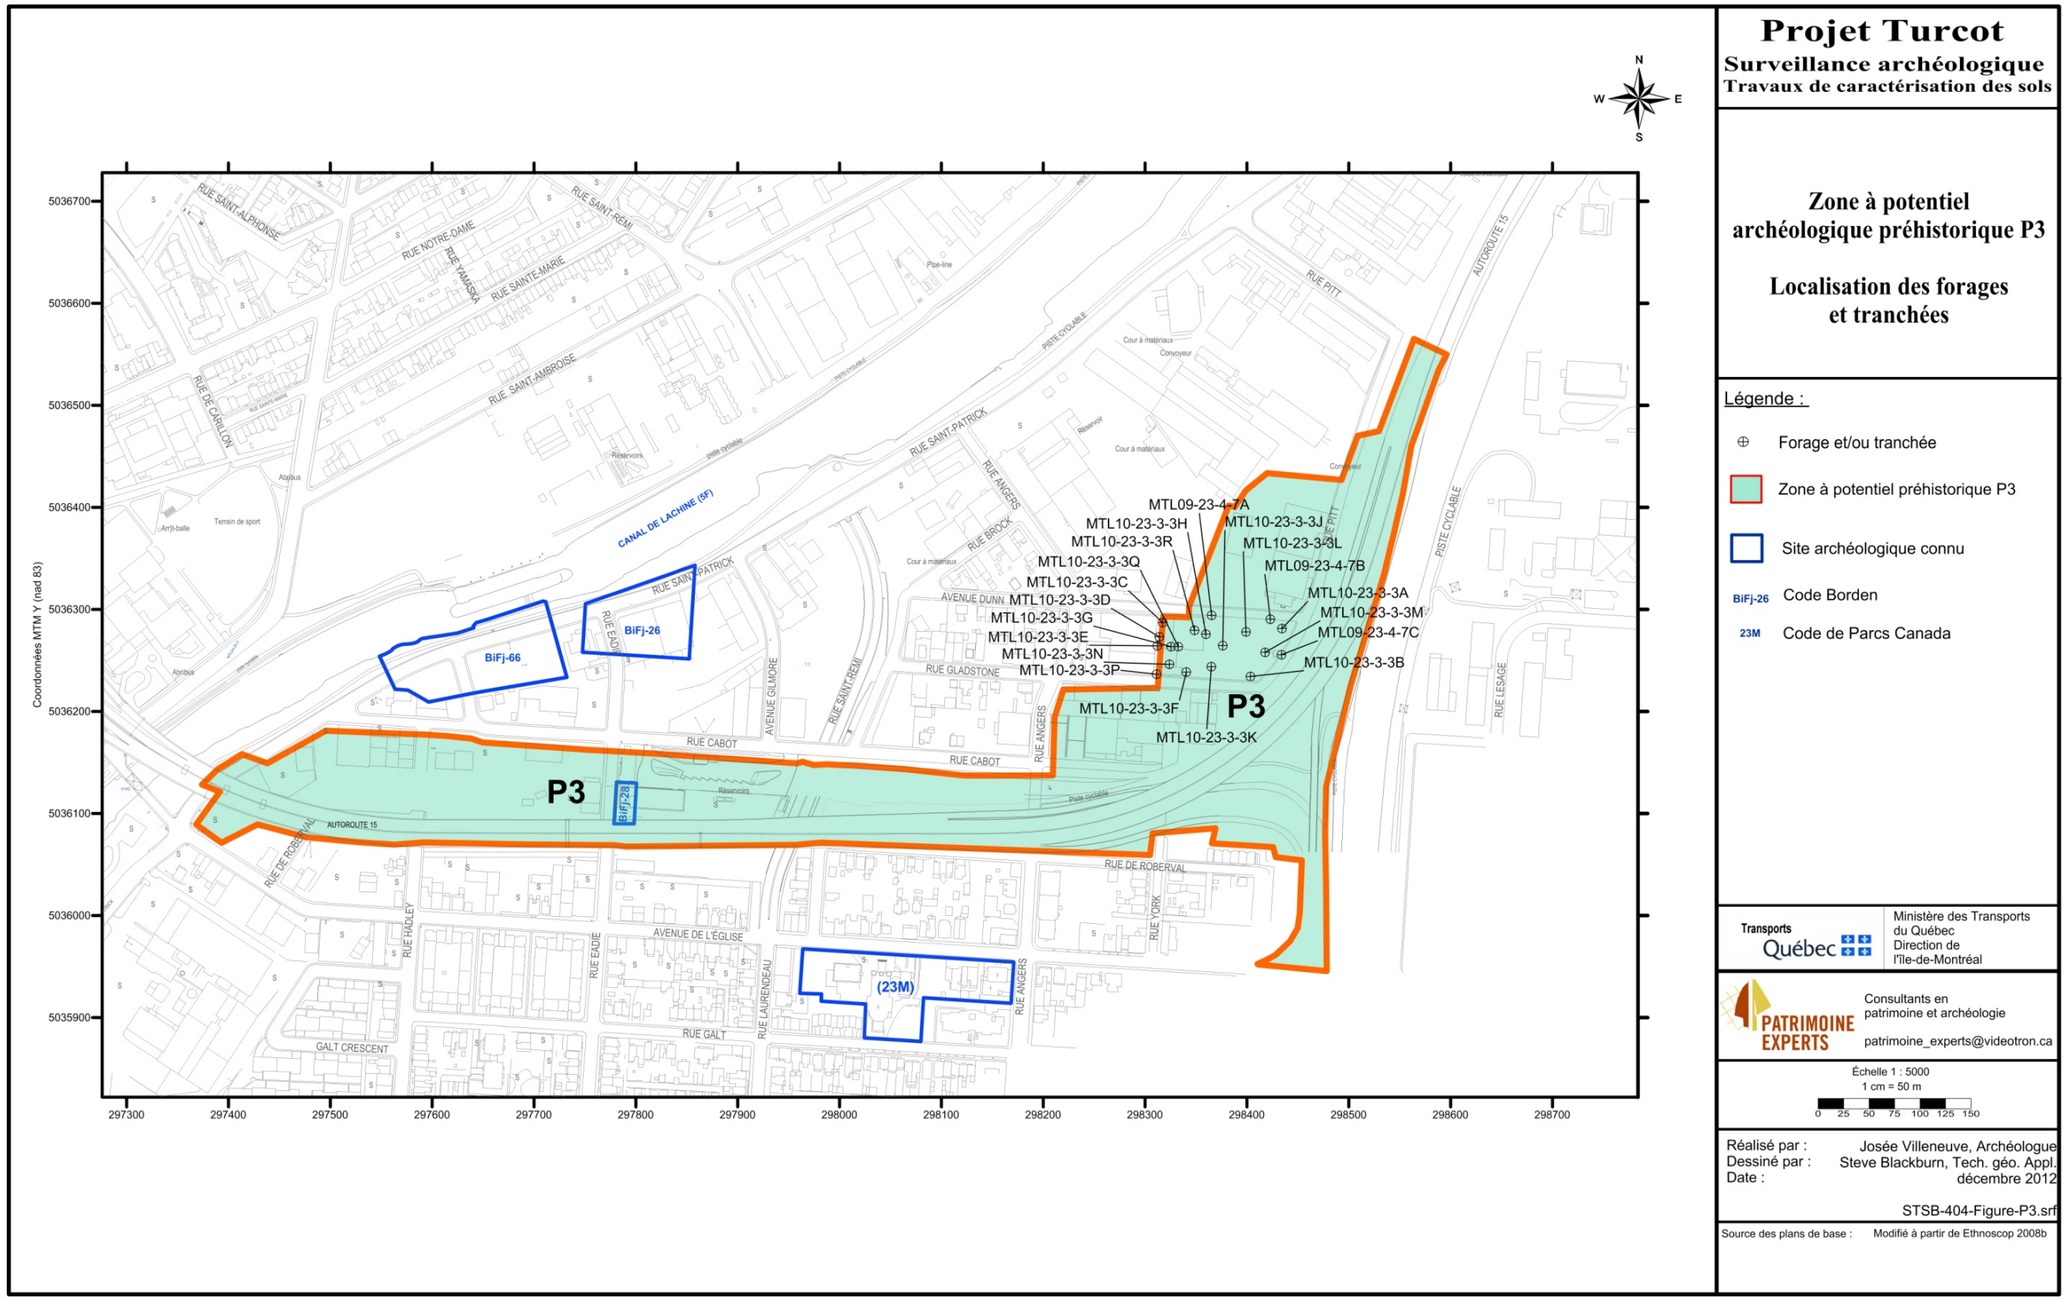


Photo 18 Ancien réservoir à eau chaude mis au jour dans la sous-opération MTL10-23-3-3K, vers le nord (PATR09N07-067)

3.2.4 Discussion et recommandations

En somme, le quadrilatère formé par les rues Gladstone, Pitt, Angers et l'avenue Dunn localisé dans la portion nord de la zone P3 a fait l'objet de 16 forages et de trois tranchées. Ces derniers ont permis d'observer la présence d'un sol naturel assez semblable pour l'ensemble du secteur touché. En effet, un sol identifié comme un sable silteux ou un silt sableux brun à gris a été observé à une profondeur variable. Dans le cas des sous-opérations MTL09-23-4-7A à 7C, celui-ci se trouve à une altitude assez semblable soit à peine 0,25 m de différence. Dans le cas des sous-opérations localisées dans les limites du terrain de Gestion Alivan Inc., l'écart entre les différents niveaux de sol naturel est beaucoup plus important, ce dernier pouvant atteindre jusqu'à 3 m. Ceci indique que certaines portions du terrain ont été davantage perturbées que d'autres. En raison de l'absence d'une surface d'accueil favorable à l'occupation humaine au cours de la préhistoire comme un sol organique ancien et en tenant compte des importantes perturbations qui ont eu lieu dans la portion nord de la zone P3, le potentiel archéologique préhistorique de cette dernière est jugé nul.

Quant au présumé bâtiment situé le long de la limite ouest du terrain, celui-ci aurait été construit à la fin du XIX^{e} siècle. En effet, il n'apparaît pas sur le plan de Hopkins datant de 1879 alors qu'il est visible sur le plan de Goad de 1907 et sur ceux de *Underwriters' Survey Bureau* de 1940 et de 1954. La nature de ce bâtiment demeure toutefois inconnue. Nous savons néanmoins qu'en 1954, le terrain appartient à *Daigle & Paul Ltd* et servait de cour à bois. Les déchets que contenaient les remblais de démolition nous permettent néanmoins d'émettre l'hypothèse qu'il devait s'agir d'un bâtiment associé à des activités industrielles. À la lumière des informations recueillies, aucune intervention archéologique n'est recommandée dans la portion nord de la zone P3.



Plan 6 Localisation des forages et tranchées réalisés dans la zone à potentiel archéologique préhistorique P3

Tableau 2 Synthèse des résultats de la surveillance archéologique des forages et tranchées réalisés dans la zone à potentiel archéologique préhistorique P3

Zone à potentiel	Numéro d'identification archéologique (Ville de Montréal)	Numéro séquentiel (MTQ)	Terrain/ Adresse/ Structure	Altitude (mètre NMM)				Description stratigraphique	Conclusion	Recommandations
				Niveau actuel du terrain	Niveau d'intérêt archéologique	Surface des sols naturels stériles	Niveau atteint (profondeur)			
P3	MTL09-23-4-7A	1030	VDM-009/ La Vérendrye	19,04	Non identifié	17,04	13,94 (5,10)	Asphalte (0,06 m); dalle de béton (0,18 m); remblai de débris (scories, verre, métal oxydé, mâchefer, plâtre) (1,76 m); silt brun à gris avec traces d'oxydation en surface, compact (sol naturel) (1,45 m); sable fin à moyen gris à gris foncé avec des traces de gravier en profondeur, compact (1,65 m)	Aucun sol d'intérêt archéologique n'a été observé. Remblai datant du XXe siècle. Absence d'une surface d'accueil favorable à l'occupation humaine au cours de la préhistoire	Il n'est pas recommandé de poursuivre la recherche archéologique dans l'emprise de l'avenue Dunn
P3	MTL09-23-4-7B	1031	VDM-009/ La Vérendrye	18,75	Non identifié	17,25	13,95 (4,80)	Asphalte (0,07 m); remblai de pierres concassées grises avec un peu de silt brun, compact (0,83 m); remblai de débris (scories, métal oxydé, cendre, chaux ou plâtre?) 0,60 m); silt brun avec traces de sable fin (sol naturel) (0,60 m); silt brun à gris avec des traces de sable et de gravier (2,70 m)	Aucun sol d'intérêt archéologique n'a été observé. Remblai datant du XXe siècle. Absence d'une surface d'accueil favorable à l'occupation humaine au cours de la préhistoire	Il n'est pas recommandé de poursuivre la recherche archéologique dans l'emprise de l'avenue Dunn
P3	MTL09-23-4-7C	1032	VDM-010/ La Vérendrye	18,70	Non identifié	17,50	14,07 (4,63)	Asphalte (0,12 m); dalle de béton (0,33 m); remblai de débris (résidus de fonderie, verre à vitre et verre opaque, brique, mâchefer, céramique) (0,75 m); silt brun foncé à brun jaunâtre avec traces d'oxydation (sol naturel) (0,90 m); silt brun à gris avec traces de sable et de gravier (1,63 m)	Aucun sol d'intérêt archéologique n'a été observé. Remblai datant du XXe siècle. Absence d'une surface d'accueil favorable à l'occupation humaine au cours de la préhistoire	Il n'est pas recommandé de poursuivre la recherche archéologique dans l'emprise de la rue Pitt
P3	MTL10-23-3-3A	735	608-026 / Gestion Alivan Inc.	19,07	Non identifié	14,37	13,67 (5,40)	Pierres concassées grises (0,20 m); remblai de sable fin beige, compact (0,40 m); sable brun avec un peu de silt, des traces de gravier et des morceaux d'asphalte en profondeur (4,10 m); silt gris avec traces de sable fin, compact (sol naturel) (0,70 m)	Aucun sol d'intérêt archéologique n'a été observé. Succession de remblais datant du XXe siècle. Absence d'une surface d'accueil favorable à l'occupation humaine au cours de la préhistoire	Il n'est pas recommandé de poursuivre la recherche archéologique dans les limites du terrain de Gestion Alivan Inc.
P3	MTL10-23-3-3B	737	608-026 / Gestion Alivan Inc.	19,19	16,79	15,59	14,09 (5,10)	Remblai de silt et de sable brun avec des pierres concassées grises et présence de débris (asphalte) à partir de 18,89 m (NMM) (1,20 m); silt et sable brun avec un peu de gravier et des débris (cendre, verre à vitre, mâchefer, métal) (1,20 m); silt sableux noir à gris (1,20 m); sable fin à moyen gris avec un peu de silt et des traces de gravier, compact (sol naturel) (0,80 m); silt gris avec des traces de sable fin et du gravier ainsi que des fragments de schiste (0,70 m)	Succession de remblais reposant sur un niveau de silt sableux noir entre 16,79 m (NMM) et 15,59 m (NMM). Absence d'une surface d'accueil favorable à l'occupation humaine au cours de la préhistoire	Il n'est pas recommandé de poursuivre la recherche archéologique dans les limites du terrain de Gestion Alivan Inc.
P3	MTL10-23-3-3D	717	608-026 / Gestion Alivan Inc.	20,42	Non identifié	19,22	15,62 (4,80)	Asphalte (0,03 m); remblai de sable graveleux gris avec des fragments de schiste et de calcaire (0,37 m); silt brun noirâtre avec présence de débris (mortier, charbon), compact (0,80 m); silt et sable brun à gris avec traces de gravier et fragments de schiste en profondeur, compact (sol naturel) (3,60 m)	Aucun sol d'intérêt archéologique n'a été observé. Succession de remblais. Absence d'une surface d'accueil favorable à l'occupation humaine au cours de la préhistoire	Il n'est pas recommandé de poursuivre la recherche archéologique dans les limites du terrain de Gestion Alivan Inc.
P3	MTL10-23-3-3E	727	608-026 / Gestion Alivan Inc.	20,80	19,90?	Non atteint	19,90 (0,90)	Asphalte (0,04 m); remblai de silt et de sable brun avec traces de gravier (0,86 m)	Refus de tarière sur bloc? Fin du forage à une altitude de 19,90 m (NMM). Emplacement présumé d'un bâtiment apparaissant sur le plan de Goad de 1907	Il n'est pas recommandé de poursuivre la recherche archéologique dans les limites du terrain de Gestion Alivan Inc.

Zone à potentiel	Numéro d'identification archéologique (Ville de Montréal)	Numéro séquentiel (MTQ)	Terrain/ Adresse/ Structure	Altitude (mètre NMM)				Description stratigraphique	Conclusion	Recommandations
				Niveau actuel du terrain	Niveau d'intérêt archéologique	Surface des sols naturels stériles	Niveau atteint (profondeur)			
P3	MTL10-23-3-3F	728	608-026 / Gestion Alivan Inc.	20,80	Non identifié	18,60	16,00 (4,80)	Asphalte (0,03 m); remblai de silt brun avec un peu de sable fin et de gravier ainsi que des traces d'argile en profondeur, compact (1,17 m); silt sableux brun avec un horizon de sable fin à moyen et des fragments de calcaire (sol naturel) (1 m); silt sableux brun à gris avec des traces de gravier et de sable fin en profondeur (2,60 m)	Aucun sol d'intérêt archéologique n'a été observé. Remblai de démolition. Absence d'une surface d'accueil favorable à l'occupation humaine au cours de la préhistoire	Il n'est pas recommandé de poursuivre la recherche archéologique dans les limites du terrain de Gestion Alivan Inc.
P3	MTL10-23-3-3C	716	608-026 / Gestion Alivan Inc.	19,89	Non identifié	18,39	12,27 (7,62)	Asphalte (0,01 m); remblai de silt brun avec traces de sable et de gravier et présence de débris (briques, charbon, bois, mortier), compact (1,49 m); silt et sable brun à gris avec traces de gravier, compact (sol naturel) (0,90 m); silt gris foncé avec traces de sable fin et de gravier et des fragments de schiste (5,22 m)	Aucun sol d'intérêt archéologique n'a été observé. Remblai de démolition. Absence d'une surface d'accueil favorable à l'occupation humaine au cours de la préhistoire	Il n'est pas recommandé de poursuivre la recherche archéologique dans les limites du terrain de Gestion Alivan Inc.
P3	MTL10-23-3-3J	733	608-026 / Gestion Alivan Inc.	19,50	Non identifié	16,70	14,10 (5,40)	Asphalte (0,05 m); remblai de sable brun avec un peu de gravier (0.10 m); silt graveleux brun à gris, compact (0,30 m); remblai de silt et de sable gris noirâtre avec des débris (briques, verre) (0,15 m); remblai de débris (cendre, mâchefer, verre, scories) (2,20 m); tourbe brune (sol naturel) (0,45 m); silt sableux gris à gris verdâtre avec traces de gravier (0,35 m); silt gris compact (0,60 m); silt gris avec traces de sable fin et de gravier (1,20 m)	Aucun sol d'intérêt archéologique n'a été observé. Succession de remblais reposant sur un niveau de tourbe de 0,45 m d'épaisseur	Il n'est pas recommandé de poursuivre la recherche archéologique dans les limites du terrain de Gestion Alivan Inc.
P3	MTL10-23-3-3G	718	608-026 / Gestion Alivan Inc.	20,39	Non identifié	18,29	15,22 (5,17)	Asphalte (0,04 m); pierres concassées grises (0,26 m); remblai de silt brun verdâtre avec présence de débris (briques, mortier) (0,60 m); remblai de sable noir avec des débris (mâchefer) (50%) (0,20 m); remblai de silt brun avec un peu de sable fin, des traces de gravier et présence de débris (brique, mâchefer) (0,40 m); silt sableux brun avec traces de gravier (0,60 m); silt et sable fin brun avec traces de gravier (sol naturel) (1,25 m); silt brun avec un peu de sable et des traces de gravier (1,82 m)	Succession de remblais de démolition. Absence d'une surface d'accueil favorable à l'occupation humaine au cours de la préhistoire	Il n'est pas recommandé de poursuivre la recherche archéologique dans les limites du terrain de Gestion Alivan Inc.
P3	MTL10-23-3-3H	731	608-026 / Gestion Alivan Inc.	20,10	Non identifié	15,90	15,30 (4,80)	Asphalte (0,03 m); pierres concassées grises (0,12 m); remblai de silt brun avec un peu de gravier et présence de débris (brique, mortier) (1,05 m); remblai de débris (cendre, chaux, brique, bois, verre à vitre, mâchefer) (75%); avec du sable, du silt et un peu de gravier (1,60 m); remblai de débris oxydés (mâchefer) (0,20 m); silt noir à gris verdâtre avec traces de gravier (1,20 m); silt gris avec un peu de sable et traces de gravier, compact (sol naturel) (0,60 m)	Aucun sol d'intérêt archéologique n'a été observé. Succession de remblais reposant sur un niveau de silt sableux noir entre 19,20 m (NMM) et 18,00 m (NMM). Absence d'une surface d'accueil favorable à l'occupation humaine au cours de la préhistoire	Il n'est pas recommandé de poursuivre la recherche archéologique dans les limites du terrain de Gestion Alivan Inc.
P3	MTL10-23-3-3K	732	608-026 / Gestion Alivan Inc.	19,67	19,52	16,67	15,67 (4,00)	Asphalte (0,03 m); pierres concassées grises (0,12 m); remblai de débris, dont des résidus de fonderie (scories, mâchefer, briques réfractaires, bois, verre, métal, céramique) (90%) (2,85 m); silt gris avec présence de matière organique (sol naturel) (0,50 m) silt et sable brun avec traces de gravier et de cailloux, compact (0,50 m)	Succession de remblais de démolition contenant des déchets industriels et domestiques	Il n'est pas recommandé de poursuivre la recherche archéologique dans les limites du terrain de Gestion Alivan Inc.
P3	MTL10-23-3-3L	734	608-026 / Gestion Alivan Inc.	19,28	19,24	16,88	15,28 (4,00)	Pierres concassées grises (0,04 m); remblai de sable noir avec présence de débris (mâchefer, cendre, métal, verre, céramique, briques) (70-90%) (2,36 m); silt brun à gris avec un peu de sable fin et des traces de gravier (1,60 m)	Succession de remblais de démolition contenant des déchets industriels et domestiques. Absence d'une surface d'accueil favorable à l'occupation humaine au cours de la préhistoire	Il n'est pas recommandé de poursuivre la recherche archéologique dans les limites du terrain de Gestion Alivan Inc.

Zone à potentiel	Numéro d'identification archéologique (Ville de Montréal)	Numéro séquentiel (MTQ)	Terrain/ Adresse/ Structure	Altitude (mètre NMM)				Description stratigraphique	Conclusion	Recommandations
				Niveau actuel du terrain	Niveau d'intérêt archéologique	Surface des sols naturels stériles	Niveau atteint (profondeur)			
P3	MTL10-23-3-3M	736	608-026 / Gestion Alivan Inc.	19,03	18,33	16,93	15,03 (4,00)	Asphalte (0,04 m); pierres concassées grises (0,66 m); remblai de débris (cendre, mâchefer, verre, mortier, briques, os, bois, métal, céramique) (90%) (1,40 m); sable graveleux brun verdâtre (sol naturel) (0,15 m); silt sableux brun verdâtre avec traces de gravier (0,45 m); silt brun verdâtre à gris, compact (1,30 m)	Succession de remblais de démolition contenant des déchets industriels et domestiques. Absence d'une surface d'accueil favorable à l'occupation humaine au cours de la préhistoire	Il n'est pas recommandé de poursuivre la recherche archéologique dans les limites du terrain de Gestion Alivan Inc.
P3	MTL10-23-3-3Q	729	608-026 / Gestion Alivan Inc.	20,12	Non identifié	18,29	17,15 (2,97)	Dalle de béton (0,17 m); remblai de silt sableux brun à gris avec un peu de gravier et présence de débris (bois) en profondeur, compact (1,66 m); sable silteux brun avec un peu de gravier (sol naturel) (1,14 m)	Aucun sol d'intérêt archéologique n'a été observé. Refus de la tarière sur sol très dense. Présence de sols contaminés	Il n'est pas recommandé de poursuivre la recherche archéologique dans les limites du terrain de Gestion Alivan Inc.
P3	MTL10-23-3-3P	724	608-026 / Gestion Alivan Inc.	20,79	Non identifié	19,57	18,93 (1,86)	Asphalte (0,07 m); remblai de sable graveleux brun avec présence de débris (asphalte) (0,54 m); remblai de silt sableux brun avec un peu de gravier et présence de débris (charbon) (0,61 m); silt sableux brun avec des traces de gravier (sol naturel) (0,64 m)	Aucun sol d'intérêt archéologique n'a été observé. Succession de remblais de démolition contenant des déchets industriels. Absence d'une surface d'accueil favorable à l'occupation humaine au cours de la préhistoire	Il n'est pas recommandé de poursuivre la recherche archéologique dans les limites du terrain de Gestion Alivan Inc.
P3	MTL10-23-3-3R	730	608-026 / Gestion Alivan Inc.	20,12	Non identifié	16,46	15,62 (4,50)	Dalle de béton (0,15 m); remblai de sable silteux et graveleux gris à noir avec présence de débris (charbon, cendre) (1,68 m); remblai de débris (charbon, cendre, verre, mâchefer) avec un peu de sable brun (1,83 m); sable silteux gris avec présence de gravier et de sable (sol naturel) (0,84 m)	Aucun sol d'intérêt archéologique n'a été observé. Succession de remblais de démolition contenant des déchets industriels. Absence d'une surface d'accueil favorable à l'occupation humaine au cours de la préhistoire. Présence de sols contaminés	Il n'est pas recommandé de poursuivre la recherche archéologique dans les limites du terrain de Gestion Alivan Inc.
P3	MTL10-23-3-3N	723	608-026 / Gestion Alivan Inc.	20,78	Non identifié	Non atteint	18,95 (1,83)	Dalle de béton (0,12 m); remblai de silt, de sable et de pierres concassées, brun-gris et compact (0,49 m); sable silteux brun avec traces de gravier (1,22 m)	Aucun sol d'intérêt archéologique n'a été observé. Refus de la tarière sur sol très dense. Sol naturel non atteint.	Il n'est pas recommandé de poursuivre la recherche archéologique dans les limites du terrain de Gestion Alivan Inc.

3.3 Secteur à potentiel archéologique historique H1

Le développement du secteur à potentiel archéologique historique H1 s'effectue principalement au XX^{e} siècle (plans 2 et 7). Au nord-est de la rue Lenoir, bien que le secteur fasse l'objet d'un plan de lotissement dès 1879, aucun bâtiment ne semble y être présent avant le milieu du XX^{e} siècle. Quant à la portion du secteur H1 située au sud-ouest de la rue Lenoir, elle est principalement occupée par des bâtiments qui pourraient être associés à des activités agricoles ainsi que par une briqueterie vers 1870. Par ailleurs, la construction de l'autoroute Ville-Marie (autoroute 720) dans les années 1970 a grandement perturbé la frange ouest de ce secteur (Ethnoscop 2008 : 27). Il est également important de spécifier que le secteur H1 chevauche la portion nord de la zone P1.

3.3.1 Sous-opération MTL09-27-2-1A

Cette sous-opération correspond à l'emplacement d'un forage réalisé le 7 décembre 2009 au centre de la frange ouest du secteur H1 (plan 7; tableau 3). La sous-opération MTL09-27-2-1A est localisée sous la voie de l'autoroute Ville-Marie (autoroute 720), direction est, plus précisément entre les zones H1-1 et H1-2. Il est important de noter que ce forage n'a pas fait l'objet d'une surveillance archéologique en raison d'un conflit d'horaire. Il fait néanmoins l'objet d'une description puisqu'il est le seul témoin de la déposition des sols dans le secteur H1. Par ailleurs, il convient de noter que cette section du secteur H1 ne chevauche pas la zone P1.

3.3.2 Résultats

À la lumière de la sous-opération réalisée au centre de la frange ouest du secteur H1, le profil stratigraphique observé est relativement simple. Il s'agit d'un remblai de sable silteux brun-gris contenant du gravier dont l'épaisseur est de 1,90 m. À la lumière des informations obtenues, ce remblai ne contient aucune inclusion d'origine anthropique. Par ailleurs, il repose sur un niveau de sable brun-noir contenant notamment du gravier et considéré comme le sol naturel en place (tableau 3).

3.3.3 Discussion et recommandations

En somme, un seul forage a été effectué dans le secteur H1, plus précisément au centre de sa frange ouest. Très peu d'informations concernant la déposition des sols sont donc disponibles pour ce secteur. En somme, un remblai, dont l'épaisseur atteint 1,90 m, a été observé. Ce dernier ne semblait pas contenir de matériel pouvant témoigner de la démolition d'un bâtiment avant la construction de l'autoroute Ville-Marie (autoroute 720) dans les années 1970. Aucun indice ne laisse donc croire que des bâtiments étaient présents dans la frange ouest du secteur H1 avant cette époque. Les informations recueillies à partir des plans anciens abondent d'ailleurs dans le même sens (Sitwell 1865-1871; Goad 1890, Pinsonneault 1907). Ce remblai témoignerait donc plutôt de l'aménagement des chemins de fer du Grand Tronc à la fin du XIX^{e} siècle.

Par ailleurs, le remblai observé repose sur un sol naturel correspondant à un sable brun-noir contenant du gravier et des cailloux arrondis. Celui-ci a été atteint à une altitude de 26,10 m (NMM). En raison de la présence de cailloux arrondis, ce sol naturel pourrait être interprété comme un sable que l'on retrouve en bordure ou dans un cours d'eau à courant rapide

comme une rivière ou un ruisseau ou encore sur une plage attenante à un lac. Par ailleurs, l'absence de bâti dans ce secteur avant les années 1970 laisse croire que les niveaux naturels auraient pu être potentiellement préservés. Toutefois, la présence de sol naturel remanié dans le remblai observé dans la sous-opération MTL09-27-2-1A semble confirmer que la surface d'origine du sol naturel a été perturbée à cet endroit.

En somme, la sous-opération MTL09-27-2-1A semble confirmer que le centre de la frange ouest du secteur H1 a été grandement perturbé notamment lors de la construction de l'autoroute Ville-Marie (autoroute 720). À la lumière des informations recueillies, le potentiel archéologique historique de cette portion du secteur H1 est considéré comme étant nul. Aucune intervention archéologique n'est donc recommandée dans cette dernière.

3.4 Zone à potentiel archéologique historique H1-1

Située sous l'autoroute Ville-Marie (autoroute 720) et à l'extrémité nord-ouest de la rue Lenoir, la zone H1-1 couvre une superficie de 3 769 m^2 (plans 2 et 7). Au XIX^e siècle, la zone H1-1 est principalement caractérisée par une occupation de type agricole à laquelle est associée la présence de bâtiments qui occupaient jadis l'ancien lot 1632 et qui sont visibles sur le plan de Charles Edward Goad de 1890 (Ethnoscop 2008 : 27).

3.4.1 Sous-opération MTL09-27-2-1B

Cette sous-opération correspond à l'emplacement d'un forage réalisé le 7 décembre 2009 dans la moitié est de la zone H1-1 (plan 7; tableau 4). La sous-opération MTL09-27-2-1B est localisée sous la voie de l'autoroute Ville-Marie (autoroute 720), direction est. Il est important de noter que ce forage n'a pas fait l'objet d'une surveillance archéologique en raison d'un conflit d'horaire. Il fait néanmoins l'objet d'une description puisqu'il est le seul témoin de la déposition des sols dans la zone H1-1. Par ailleurs, il convient de noter que cette portion de la zone H1-1 ne chevauche pas la zone P1.

3.4.2 Résultats

À la lumière de la sous-opération réalisée dans la zone H1-1, la séquence stratigraphique observée est relativement simple. Il s'agit de remblais de sable silteux brun contenant du gravier dont l'épaisseur atteint de 4,27 m. À la lumière des informations obtenues, ces remblais ne contiennent aucune inclusion d'origine anthropique. Par ailleurs, il repose sur un niveau de sable brun foncé à gris contenant notamment du gravier et considéré comme le sol naturel en place (tableau 4).

3.4.3 Discussion et recommandations

Au total, un seul forage a été effectué dans la zone H1-1, plus précisément dans la moitié est de cette dernière. Très peu d'informations concernant la déposition des sols sont donc disponibles pour cette zone. En somme, des remblais, dont l'épaisseur atteint 4,27 m, ont été observés. Ces derniers ne semblaient pas contenir de matériel pouvant témoigner de la démolition d'un bâtiment avant la construction de l'autoroute Ville-Marie (autoroute 720) dans les années 1970. Aucun indice ne laisse donc croire que des bâtiments étaient présents au centre de la zone H1-1 avant cette époque. Les informations recueillies à partir des plans anciens abondent d'ailleurs dans le même sens (Sitwell 1865-1871; Goad 1890,

Pinsonneault 1907). Ces remblais témoigneraient plutôt de l'aménagement des chemins de fer du Grand Tronc à la fin du XIX^{e} siècle.

Par ailleurs, les remblais observés reposent sur un sol naturel correspondant à un sable brun-noir contenant du gravier et des cailloux arrondis. Celui-ci a été atteint à une altitude de 23,36 m (NMM). En raison de la présence de cailloux arrondis, ce sol naturel pourrait être interprété comme un sable que l'on retrouve en bordure ou dans un cours d'eau à courant rapide comme une rivière ou un ruisseau ou encore sur une plage attenante à un lac. En somme, l'absence de bâti dans ce secteur avant les années 1970 laisse croire que les niveaux naturels auraient pu être potentiellement préservés. Toutefois, la présence de sol naturel remanié dans les remblais observés dans la sous-opération MTL09-27-2-1B semble confirmer que la surface d'origine de ce dernier a été perturbée.

En somme, la sous-opération MTL09-27-2-1B semble confirmer que la moitié est de la zone H1-1 a été grandement perturbée principalement lors de la construction de l'autoroute Ville-Marie (autoroute 720). À la lumière des informations recueillies, le potentiel archéologique historique de la moitié est de la zone H1-1 est donc considéré comme étant nul. Aucune intervention archéologique n'est donc recommandée dans cette portion de la zone H1-1. En ce qui concerne la moitié ouest de cette dernière, aucune information concernant la déposition des sols n'est actuellement disponible. La présence de bâtiments associés à des activités agricoles au XIX^{e} siècle pourrait sans doute justifier la réalisation d'un inventaire archéologique par tranchées mécaniques à l'emplacement de ces derniers.

3.5 Zone à potentiel archéologique historique H1-2

Située sous l'autoroute Ville-Marie (autoroute 720), du côté nord du chemin Glen, la zone H1-2 couvre une superficie approximative de 3 769 m^2 (plans 2 et 7). La zone H1-2 correspond à la partie sud-est de l'ancien lot 1634 qui, vers 1870, est occupé par une briqueterie (*clay brick works)* dont la présence est perceptible sur un plan de H.S. Sitwell (Ethnoscop 2008 : 27). Par ailleurs, il convient de noter que la zone H1-2 est localisée dans les limites de la zone P1.

3.5.1 Sous-opérations MTL11-04-3-1A et 1B

Ces sous-opérations correspondent à l'emplacement de deux forages réalisés les 10 et 14 février 2011 dans le quart sud-ouest de la zone H1-2 (plan 7; tableau 5). Les sous-opérations MTL11-04-3-1A et MTL11-04-3-1B sont plus précisément localisées sous la voie de l'autoroute Ville-Marie (autoroute 720), direction ouest (photo 19).

3.5.2 Sous-opérations MTL11-27-1-1A à 1E

Ces sous-opérations correspondent à l'emplacement de cinq forages réalisés entre le 16 et le 24 février 2011 dans le quart nord-est de la zone H1-2 (plan 7; tableau 5). Les sous-opérations MTL11-27-1-1A à 1E sont plus précisément localisées sous la voie de l'autoroute Ville-Marie (autoroute 720), direction est (photo 20).

3.5.3 Résultats

À la lumière des sous-opérations réalisées dans la zone H1-2, les séquences stratigraphiques observées sont relativement semblables. Il s'agit d'une succession de remblais principalement constitués de sable brun contenant des pierres concassées grises ainsi que quelques débris (morceaux d'asphalte, béton, brique). L'épaisseur globale de ces remblais varie entre 2,44 m et 7,32 m. Par ailleurs, ils n'ont livré aucun artefact pouvant témoigner d'une occupation humaine datant de l'époque historique. Par ailleurs, ces remblais reposent sur un sol naturel correspondant à un sable fin à grossier brun foncé compact et contenant des horizons lités de sable fin brun pâle. Ce dernier repose sur le till glaciaire présent à une altitude qui est très variable soit entre 25,16 m (NMM) et 21,05 m (NMM) (tableau 5).

3.5.4 Discussion et recommandations


Au total, sept forages ont été effectués dans la zone H1-2. En somme, une succession de remblais dont l'épaisseur varie entre 2,44 m et 7,32 m et ne semblant pas contenir de matériel témoignant d'une occupation des lieux durant la période historique précédant la construction de l'autoroute Ville-Marie (autoroute 720) dans les années 1970 a été observée. Les informations recueillies à partir des plans anciens confirment d'ailleurs l'absence de bâti dans ce secteur entre le milieu du XIX^{e} siècle et le début du XX^{e} siècle (Sitwell 1865-1871; Goad 1890, Pinsonneault 1907). Le potentiel historique des quarts nord-est et sud-ouest de la zone H1-2 est donc considéré comme étant très faible. Dans le quart nord-est de la zone H1-2 (MTL11-27-1-1A à 1E), le remblai le plus profond contient du sol naturel remanié soit du sable fin à grossier brun foncé. La surface d'origine du sol naturel aurait donc été perturbée lors de la construction de l'autoroute Ville-Marie (autoroute 720). Dans le quart sud-ouest de la zone H1-2 (MTL11-04-3-1A et MTL11-04-3-1B), le premier niveau identifié comme étant naturel correspond à un sable fin à grossier brun foncé compact contenant des horizons lités de sable fin brun pâle pouvant être interprété comme étant un dépôt fluviatile mis en place par un cours d'eau. En somme, les sols naturels identifiés dans les quarts nord-est et sud-ouest de la zone H1-2 ne constituent pas une surface d'accueil favorable à l'occupation humaine au cours de la préhistoire et s'avèrent donc peu propices à la découverte de sites archéologiques témoignant de cette période. Le potentiel préhistorique de ces portions de la zone H1-2 est donc considéré comme étant nul. En somme, aucune intervention archéologique n'est recommandée dans les quarts nord-est et sud-ouest de la zone H1-2.



Photo 19 Localisation de la sous-opération MTL11-04-3-1B, vers le nord (PATR09N07-102)



Photo 20 Localisation de la sous-opération MTL11-27-1-1B, vers le sud (PATR09N06-399)

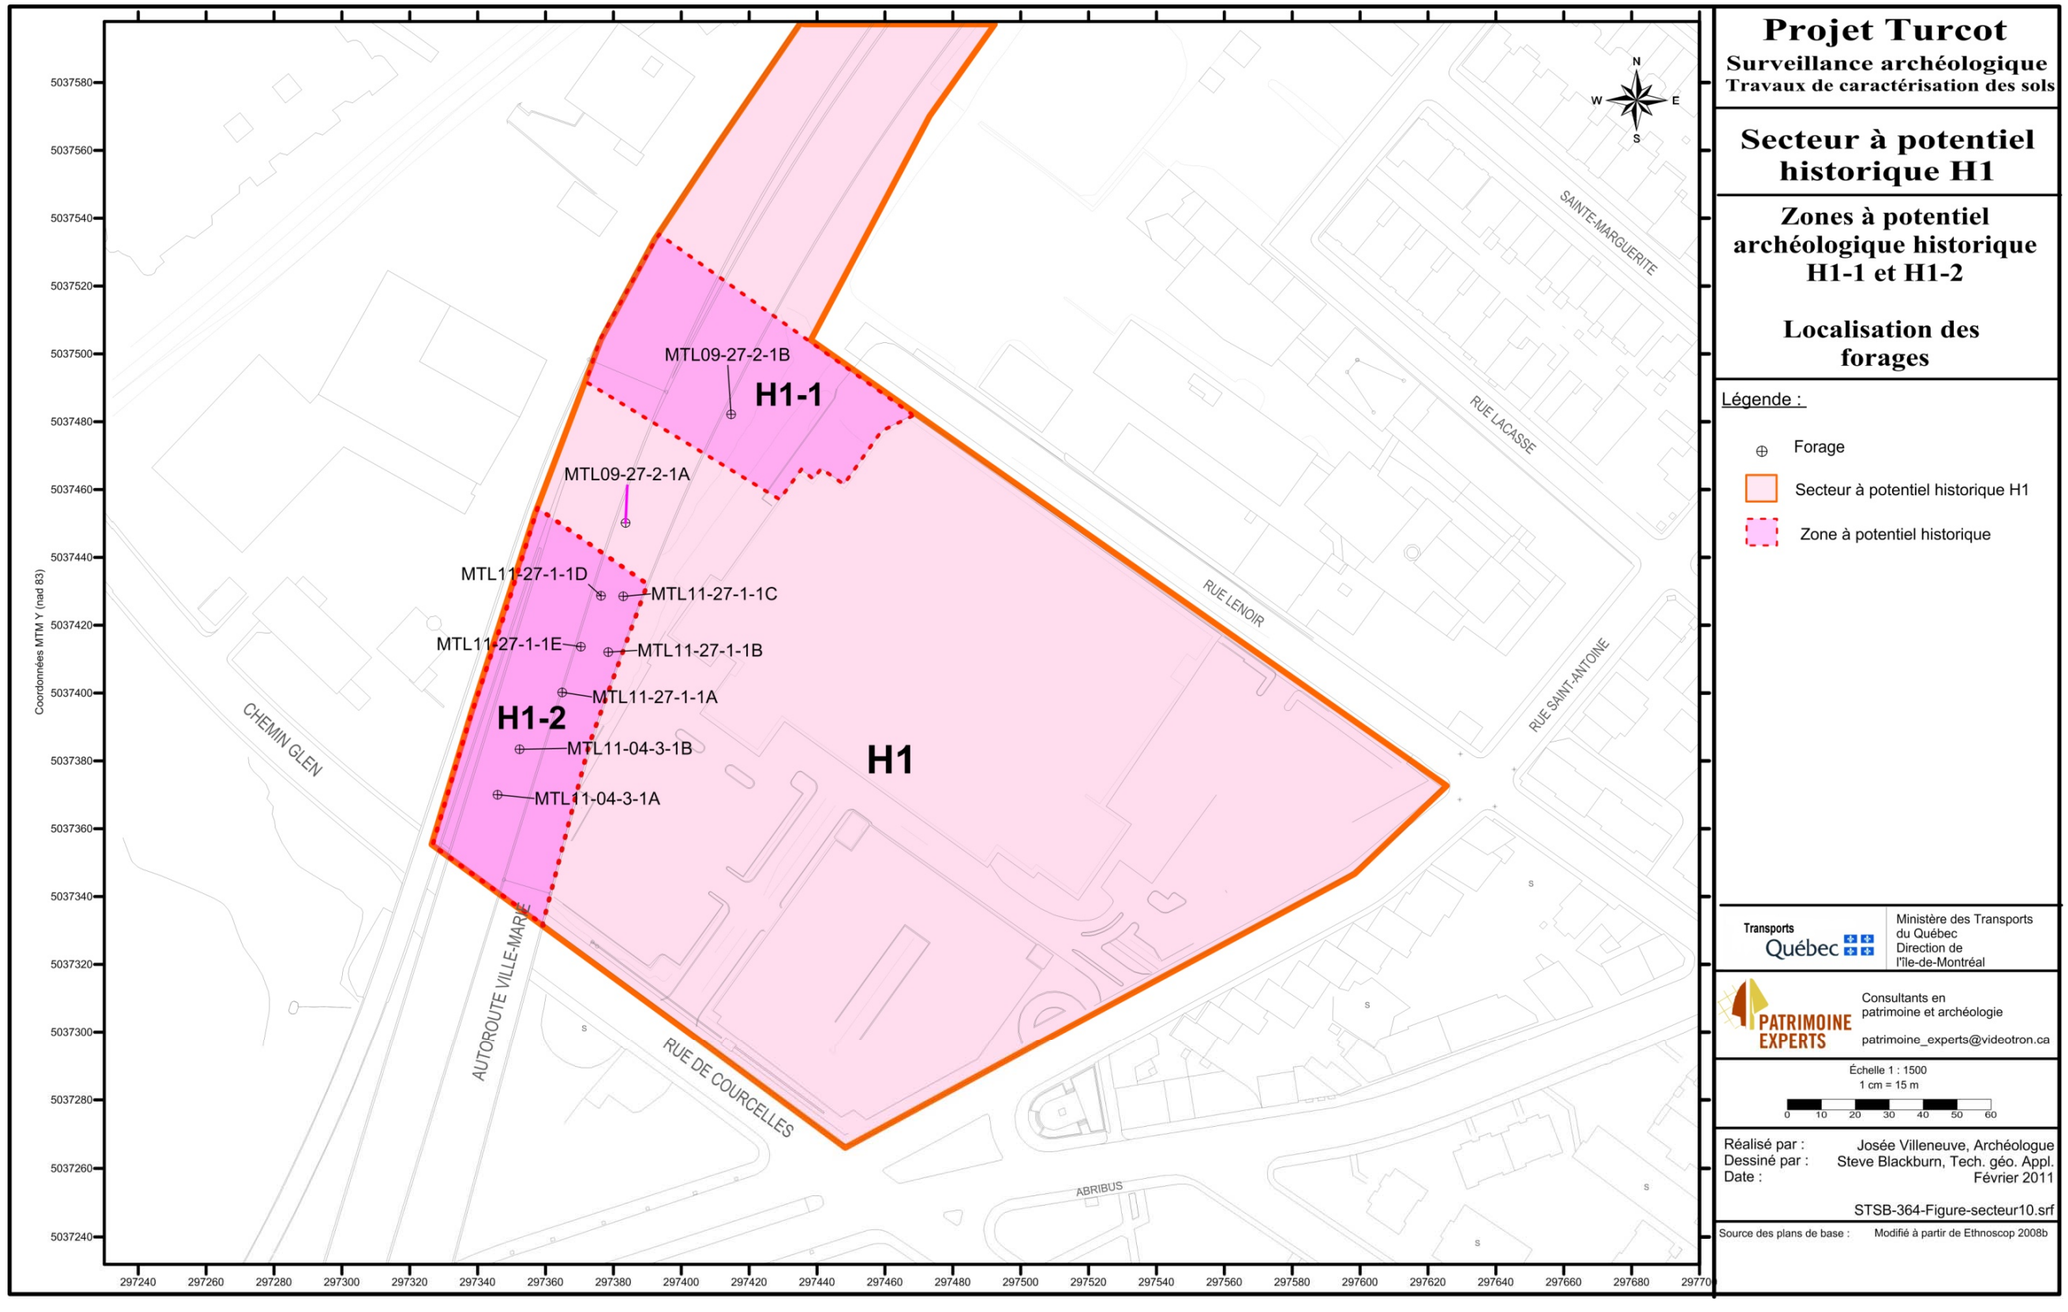

Projet Turcot

Surveillance archéologique
Travaux de caractérisation des sols

Secteur à potentiel historique H1

Zones à potentiel archéologique historique H1-1 et H1-2

Localisation des forages

Légende :

- Forage
- Secteur à potentiel historique H1
- Zone à potentiel historique

Transports Québec — Ministère des Transports du Québec, Direction de l'île-de-Montréal

PATRIMOINE EXPERTS — Consultants en patrimoine et archéologie
patrimoine_experts@videotron.ca

Échelle 1 : 1500
1 cm = 15 m
0 10 20 30 40 50 60

Réalisé par : Josée Villeneuve, Archéologue
Dessiné par : Steve Blackburn, Tech. géo. Appl.
Date : Février 2011

STSB-364-Figure-secteur10.srf

Source des plans de base : Modifié à partir de Ethnoscop 2008b

Plan 7 Localisation des forages réalisés dans le secteur à potentiel archéologique historique H1 et dans les zones à potentiel archéologique historique H1-1 et H1-2

Tableau 3 Synthèse des résultats de la surveillance archéologique d'un forage réalisé dans le secteur à potentiel archéologique historique H1

Zone à potentiel	Numéro d'identification archéologique (Ville de Montréal)	Numéro séquentiel (MTQ)	Terrain/ Adresse/ Structure	Élévation (mètre NMM)				Description stratigraphique	Conclusion	Recommandations
				Niveau actuel du terrain	Niveau d'intérêt archéologique	Surface des sols naturels stériles	Niveau atteint (profondeur)			
H1	MTL09-27-2-1A	1069	MTQ-007	28,00	Non identifié	26,10	25,10 (2,90)	Remblai de pierres concassées grises avec sable silteux brun-gris devenant noir en profondeur (1,90 m); sable brun-noir contenant du gravier et des cailloux arrondis (sol naturel) (1 m)	Aucun sol d'intérêt archéologique n'a été observé. L'épaisseur du remblai contenant du sol naturel remanié laisse croire que ce secteur a été passablement perturbé	Il n'est pas recommandé de poursuivre la recherche archéologique dans la frange ouest du secteur H1

Tableau 4 Synthèse des résultats de la surveillance archéologique d'un forage réalisé dans la zone à potentiel archéologique historique H1-1

Zone à potentiel	Numéro d'identification archéologique (Ville de Montréal)	Numéro séquentiel (MTQ)	Terrain/ Adresse/ Structure	Élévation (mètre NMM)				Description stratigraphique	Conclusion	Recommandations
				Niveau actuel du terrain	Niveau d'intérêt archéologique	Surface des sols naturels stériles	Niveau atteint (profondeur)			
H1-1	MTL09-27-2-1B	1089	MTQ-007	27,63	Non identifié	23,36	12,33 (15,30)	Remblai de sable et de silt brun contenant du gravier et des cailloux (1,22 m); remblai de sable silteux brun avec traces de gravier (3,05 m); sable avec gravier et traces de silt dont la couleur varie de brun foncé à gris en profondeur (sol naturel) (11,03 m)	Aucun sol d'intérêt archéologique n'a été observé. Succession de remblais contenant du sol naturel remanié qui laisse croire que ce secteur a été passablement perturbé	Il n'est pas recommandé de poursuivre la recherche archéologique au centre de la zone H1-1

Tableau 5 Synthèse des résultats de la surveillance archéologique des forages réalisés dans la zone à potentiel archéologique historique H1-2

Zone à potentiel	Numéro d'identification archéologique (Ville de Montréal)	Numéro séquentiel (MTQ)	Terrain/ Adresse/ Structure	Élévation (mètre NMM)				Description stratigraphique	Conclusion	Recommandations
				Niveau actuel du terrain	Niveau d'intérêt archéologique	Surface des sols naturels stériles	Niveau atteint (profondeur)			
H1-2, P1	MTL11-04-3-1A	2080	Terrain 609-025(D) – Hydro-Westmount	26,43	Non identifié	22,77	10,38 (16,05)	Dalle de béton et remblai de pierres concassées grises (0,61 m); remblai de sable fin à moyen brun (0,61 m); remblai de sable fin brun pâle avec des scories (2%) (0,61 m); remblai de sable fin brun pâle avec des fragments de roc (1,83 m); sable fin homogène brun foncé avec horizons lités de sable brun pâle (sol naturel) (4,87 m); sable fin brun foncé à silt gris (0,61 m); silt gris (3,66 m); sable moyen brun foncé à noir (till) (2,97 m); roc (0,28 m)	Aucun sol d'intérêt archéologique n'a été observé. Succession de remblais qui démontre que la zone H1-2 a été passablement perturbée. Présence de sols contaminés	Il n'est pas recommandé de poursuivre la recherche archéologique dans le quart sud-ouest de la zone H1-2

Zone à potentiel	Numéro d'identification archéologique (Ville de Montréal)	Numéro séquentiel (MTQ)	Terrain/ Adresse/ Structure	Élévation (mètre NMM)				Description stratigraphique	Conclusion	Recommandations
				Niveau actuel du terrain	Niveau d'intérêt archéologique	Surface des sols naturels stériles	Niveau atteint (profondeur)			
H1-2, P1	MTL11-04-3-1B	2081	Terrain 609-025(D) – Hydro-Westmount	26,53	Non identifié	24,09	11,52 (15,01)	Asphalte (0,30 m); remblai de sable grossier brun foncé contenant des pierres concassées et des fragments d'asphalte (0,31 m); remblai de sable moyen brun foncé contenant des pierres concassées (1,83 m); sable fin homogène brun foncé à noir avec des horizons lités de sable fin brun pâle (sol naturel) (7,31 m); silt gris-noir (2,44 m); sable moyen brun foncé (till) (2,44 m); silt gris foncé (till) (0,38 m)	Aucun sol d'intérêt archéologique n'a été observé. Succession de remblais qui démontre que la zone H1-2 a été passablement perturbée. Présence de sols contaminés	Il n'est pas recommandé de poursuivre la recherche archéologique dans le quart sud-ouest de la zone H1-2
H1-2, P1	MTL11-27-1-1A	2082	Terrain 609-025(D) – Hydro-Westmount	28,37	Non identifié	21,05	11,55 (16,82)	Remblai de sable grossier contenant des pierres concassées et de la poussière de béton (30%) (1,04 m); bloc de roc (1,09 m); sable fin brun pâle à brun foncé avec des fragments de roc (2,14 m); sable fin brun pâle avec des fragments de roc (sol naturel remanié) (1,22 m); sable moyen brun foncé, homogène (1,83 m); sable fin brun foncé (sol naturel) (6,10 m) sable grossier brun foncé (1,83 m); fragments de roc (0,51 m); silt gris avec fragments de roc (till) (1,06 m)	Aucun sol d'intérêt archéologique n'a été observé. Succession de remblais qui démontre que la zone H1-2 a été passablement perturbée. Sol naturel remanié	Il n'est pas recommandé de poursuivre la recherche archéologique dans le quart nord-est de la zone H1-2
H1-2, P1	MTL11-27-1-1B	2083	Terrain 609-025(D) – Hydro-Westmount	28,76	Non identifié	25,10	14,39 (14,37)	Remblai de sable fin brun contenant des pierres concassées et débris (béton, brique) (2%) (2,90 m); remblai de sable fin brun avec des horizons de sable grossier remanié (0,76 m); sable grossier brun foncé (sol naturel) (0,76 m); fragments de roc (0,20 m); sable fin brun foncé avec horizons lités de sable fin brun pâle (6,86 m); sable grossier brun foncé avec présence de silt gris en profondeur (till) (2,33 m);	Aucun sol d'intérêt archéologique n'a été observé. Succession de remblais qui démontre que la zone H1-2 a été passablement perturbée. Sol naturel remanié	Il n'est pas recommandé de poursuivre la recherche archéologique dans le quart nord-est de la zone H1-2
H1-2, P1	MTL11-27-1-1C	2084	Terrain 609-025(D) – Hydro-Westmount	28,05	Non identifié	23,63	12,63 (15,42)	Remblai de sable grossier brun foncé contenant des pierres concassées et des débris (bois) (30 %) (0,61 m); remblai de sable fin à grossier brun pâle à foncé contenant des pierres concassées et des fragments de roc (1,52 m); remblai de sable silteux brun pâle contenant des pierres concassées et des fragments de roc (0,67 m); sable grossier brun foncé contenant des fragments de roc (sol naturel remanié) (1,62 m); sable grossier brun foncé contenant des fragments de roc et des traces d'oxydation (sol naturel) (1,52 m); sable fin à moyen brun foncé (till) (7,62 m); sable fin gris (till) (1,86 m)	Aucun sol d'intérêt archéologique n'a été observé. Succession de remblais qui démontre que la zone H1-2 a été passablement perturbée. Sol naturel remanié	Il n'est pas recommandé de poursuivre la recherche archéologique dans le quart nord-est de la zone H1-2
H1-2, P1	MTL11-27-1-1D	2085	Terrain 609-025(D) – Hydro-Westmount	28,30	Non identifié	23,88	13,97 (14,33)	Remblai de sable moyen brun contenant du gravier, des pierres concassées, des fragments de roc et des débris (asphalte, brique) (5 %) (1,37 m); remblai de sable fin brun avec des pierres concassées et du sable grossier brun foncé (1,53 m); sable grossier brun foncé (sol naturel remanié?) (1,19 m); refus (0,33 m); sable moyen brun foncé avec des horizons de sable fin brun pâle (sol naturel) (9,91 m)	Aucun sol d'intérêt archéologique n'a été observé. Succession de remblais qui démontre que la zone H1-2 a été passablement perturbée. Sol naturel remanié	Il n'est pas recommandé de poursuivre la recherche archéologique dans le quart nord-est de la zone H1-2
H1-2, P1	MTL11-27-1-1E	2086	Terrain 609-025(D) – Hydro-Westmount	28,97	Non identifié	25,16	14,23 (14,74)	Remblai de sable fin à moyen brun pâle contenant du gravier, des pierres concassées, des fragments de roc et des débris (béton, brique) (3,05 m); sable moyen brun pâle (sol naturel remanié?) (0,76 m); sable fin à grossier brun foncé avec des fragments de roc en profondeur (till) (sol naturel) (10,93 m)	Aucun sol d'intérêt archéologique n'a été observé. Succession de remblais qui démontre que la zone H1-2 a été passablement perturbée. Sol naturel remanié	Il n'est pas recommandé de poursuivre la recherche archéologique dans le quart nord-est de la zone H1-2

3.6 Secteur à potentiel archéologique historique H2

Le secteur à potentiel archéologique historique H2 correspond au secteur des tanneries qui se développe principalement entre le début du XVIII[e] et la fin du XIX[e] siècle (plans 2 et 8). En 1686, une première tannerie y serait présente. Peu de détails semblent disponibles sur cette dernière si ce n'est qu'une ordonnance datant de 1695 faisant mention de ses occupants. Le développement du secteur des tanneries s'amorce véritablement avec la création d'une entreprise de tannerie vers 1700 par Charles Delaunay et Gérard Lenoir. En 1781, on compte au moins huit tanneries construites sur des concessions réparties sur deux fiefs soit celui de Saint-Joseph appartenant aux Hospitalières et sur celui de Saint-Augustin, propriété des Sœurs Grises. Par ailleurs, l'implantation d'une telle industrie dans ce secteur va être grandement favorisée par la présence du ruisseau Glen et de la rivière Saint-Pierre. Le développement du village des tanneries va connaître son apogée au cours du XIX[e] siècle. En effet, ce dernier compte 466 habitants en 1825, dont 110 artisans du cuir. Grandement favorisé par la construction (1821-1825) et l'agrandissement du canal de Lachine (1843-1848) ainsi que par la construction de chemins de fer, le village de Saint-Henri compte plus de 5000 habitants en 1870. Entre la fin du XIX[e] siècle et le milieu du XX[e] siècle, il semble que la configuration des lieux ait été peu modifiée. Toutefois, la construction de l'autoroute Ville-Marie (autoroute 720) dans les années 1970 a grandement perturbé ce secteur (Ethnoscop 2008 : 18-20 et 27). Il est important de spécifier que le secteur H2 chevauche en grande partie la zone P1.

3.6.1 Sous-opération MTL10-23-3-1C

Cette sous-opération correspond à l'emplacement d'un forage réalisé le 12 février 2010 dans la portion nord-est du secteur H2 (plan 8; tableau 6). La sous-opération MTL10-23-3-1C est plus précisément localisée dans l'emprise de la rue Saint-Jacques, au nord-est de l'intersection de cette dernière et de la rue Desnoyers.

3.6.2 Résultats

Effectuée dans l'emprise de la rue Saint-Jacques, la sous-opération MTL10-23-3-1C a permis d'observer la présence d'imposants remblais contenant des sols naturels remaniés totalisant une épaisseur de 1,78 m. Ces derniers reposent sur un sol naturel constitué de silt brun observé à une altitude de 20,02 m (NMM). Ce dernier recouvre à son tour une argile silteuse brun-beige qui atteint une épaisseur d'au moins 1,80 m (tableau 6).

3.6.3 Discussion et recommandations

En somme, la sous-opération réalisée dans le secteur H2 n'a pas permis l'identification de niveaux stratigraphiques présentant un intérêt particulier pour l'archéologie historique. Quant aux niveaux de sols naturels non remaniés observés, ils correspondent à des dépôts d'origine lacustre ou marine. Les sols naturels observés ne constituent donc pas une surface d'accueil favorable à l'occupation humaine au cours de la préhistoire et ne s'avèrent donc pas propices à la découverte de sites archéologiques témoignant de cette période. Il n'est donc pas recommandé de poursuivre la recherche archéologique dans cette portion du secteur H2.

3.7 Zone à potentiel archéologique historique H2-1

La zone à potentiel archéologique historique H2-1 couvre presque la totalité de l'emprise de l'autoroute Ville-Marie (autoroute 720), entre les rues Saint-Rémi et de Courcelles dans l'axe de la rue Saint-Jacques, sur une superficie totale approximative de 25 537 m² (plans 2 et 8). Elle correspond au secteur des tanneries décrit précédemment (voir secteur H2).

3.7.1 Sous-opérations MTL09-04-3-1A à 1C

Ces sous-opérations correspondent à l'emplacement de trois forages réalisés entre le 18 et le 25 septembre 2009 dans la moitié nord de la zone H2-1 (plan 8; tableau 7). Les sous-opérations MTL09-04-3-1A et 1B sont localisées dans les limites d'un terrain situé à l'angle des rues de Courcelles et Saint-Jacques, sous l'autoroute Ville-Marie (autoroute 720) (photo 21) tandis que la sous-opération MTL09-04-3-1C est située dans la voie de la rue Saint-Jacques, direction ouest (photo 22).

3.7.2 Sous-opérations MTL09-23-4-1A à 1D

Ces sous-opérations correspondent à l'emplacement de quatre forages réalisés entre le 17 et le 23 septembre 2009 dans la moitié nord de la zone H2-1 (plan 8; tableau 7). Les sous-opérations MTL09-23-4-1A et 1B sont respectivement localisées dans l'emprise de la rue de Courcelles et au nord de cette dernière (photo 23) alors que les sous-opérations MTL09-23-4-1C et 1D sont localisées au sud de la rue Saint-Jacques, à proximité de la rue Desnoyers (photo 24).



Photo 21 Localisation de la sous-opération MTL09-04-3-1B, vers l'ouest (PATR09N07-001)



Photo 22 Localisation de la sous-opération MTL09-04-3-1C, vers l'ouest (PATR09N07-013)



Photo 23 Localisation de la sous-opération MTL09-23-4-1B, vers le nord-ouest (PATR09N06-017)



Photo 24 Localisation de la sous-opération MTL09-23-4-1D, vers l'ouest (PATR09N06-026)

3.7.3 Sous-opérations MTL10-04-3-1A à 1D

Ces sous-opérations correspondent à l'emplacement de quatre forages réalisés entre le 8 et le 15 février 2010 dans la portion sud-ouest de la zone H2-1 à l'exception de la sous-opération MTL10-04-3-1A qui est située en dehors de cette dernière, à environ 25 m au sud du coin sud-ouest de la zone H2-1(plan 8; tableau 7). Toutefois, en raison du fait qu'initialement, elles étaient toutes localisées dans les limites de la zone H2-1, mais qu'ensuite, la sous-opération MTL10-04-3-1A a été déplacée, il a néanmoins été décidé de les regrouper à l'intérieur de la zone H2-1. En somme, les sous-opérations MTL10-04-3-1A à 1D sont plus précisément localisées dans l'emprise de la rue Saint-Jacques, à proximité de la rue Saint-Rémi (photo 25).

3.7.4 Sous-opérations MTL10-04-3-3A et 3B

Ces sous-opérations correspondent à l'emplacement de deux forages réalisés le 7 octobre 2010 dans le quart sud-ouest de la zone H2-1 (plan 8; tableau 7). Les sous-opérations MTL10-04-3-3A et 3B sont plus précisément localisées sous la voie de l'autoroute Ville-Marie (autoroute 720), direction ouest, à l'angle des rues Saint-Rémi et Saint-Jacques (photo 26).



Photo 25 Localisation de la sous-opération MTL10-04-3-1B, vers le nord (PATR09N06-259)



Photo 26 Localisation de la sous-opération MTL11-04-3-1C, vers le sud-ouest (PATR09N06-426)

3.7.5 Sous-opérations MTL10-23-3-6A à 6D

Ces sous-opérations correspondent à l'emplacement de quatre forages réalisés les 9 et 10 septembre 2010 dans le coin nord-est de la zone H2-1 (plan 8; tableau 7). Les sous-opérations MTL10-23-3-6A à 6D sont plus précisément localisées dans les limites d'un terrain situé à l'angle des rues de Courcelles et Saint-Jacques.

3.7.6 Sous-opérations MTL10-23-3-7B à 7D

Ces sous-opérations correspondent à l'emplacement de trois forages réalisés les 7 et 8 octobre 2010 dans la portion sud de la zone H2-1 (plan 8; tableau 7). Les sous-opérations MTL10-23-3-7B et 7C sont plus précisément localisées au sud-est de la rue Saint-Jacques, à proximité de la rue Desnoyers tandis que la sous-opération MTL10-23-3-7D est localisée à l'ouest de la rue Saint-Jacques.

3.7.7 Sous-opérations MTL11-04-3-1C à 1J

Ces sous-opérations correspondent à l'emplacement de sept forages réalisés entre le 1er et le 28 mars 2011 dans la frange nord-ouest de la zone H2-1 (plan 8; tableau 7). Les sous-opérations MTL11-04-3-1C à 1J sont plus précisément localisées dans l'emprise de la bretelle d'accès à la rue Saint-Jacques (photo 27).

3.7.8 Résultats

Au total, 27 forages ont été effectués dans la zone H2-1. Afin de faciliter la compréhension des différentes séquences stratigraphiques observées, ces dernières sont décrites par secteur.

3.7.8.1 Terrain situé à l'angle des rues Saint-Jacques et de Courcelles

Les neuf sous-opérations réalisées dans les limites d'un terrain situé à l'angle des rues Saint-Jacques et de Courcelles (MTL09-04-3-1A et 1B, MTL09-23-4-1A à 1C et MTL10-23-3-6A à 6D) ont permis d'observer la présence de remblais dont l'épaisseur globale varie entre 1 m et 4 m. Ceux-ci sont principalement constitués de sable silteux brun contenant du gravier et dans la majorité des cas, des débris tels que des morceaux d'asphalte, des briques, du mortier et du verre (photo 28). Ils reposent sur un sol naturel correspondant de manière générale à un silt sableux brun à gris présent à une altitude variant entre 22,80 m (NMM) et 19,16 m (NMM) (photo 29). Dans la majorité des cas, ce niveau de sol naturel en place repose directement sur le till glaciaire. Dans le cas des sous-opérations MTL10-23-3-6B à MTL10-23-3-6D, des traces de matière organique ont été observées dans le silt sableux brun-gris. Par ailleurs, seule la sous-opération MTL10-23-3-6D a permis d'observer la présence d'un niveau de marne de 0,40 m d'épaisseur sous le silt sableux (tableau 7).

3.7.8.2 Terrain situé à Saint-Jacques et Desnoyers

Les quatre sous-opérations réalisées dans les limites l'angle des rues d'un terrain situé à l'angle des rues Saint-Jacques et Desnoyers (MTL09-23-4-1D et MTL10-23-3-7B à 7D) ont permis d'observer la présence de remblais dont l'épaisseur globale varie entre 1,22 m et 2,44 m. Ceux-ci sont principalement constitués de sable grossier brun, parfois avec du sol naturel remanié (silt brun-gris). Ces derniers contiennent des débris tels que des morceaux d'asphalte, des briques, du bois, de la chaux et des scories. Ils reposent sur un sol naturel présent à une altitude variant entre 21,39 m (NMM) et 20,00 m (NMM). Dans le cas des sous-opérations MTL09-23-4-1D et MTL10-23-3-7C, ce sol naturel correspond à un silt sableux brun à gris semblable à celui observé dans les autres sous-opérations. Dans le cas des sous-opérations MTL10-23-3-7B et 7D, les remblais reposent plutôt sur une argile silteuse gris verdâtre (photo 30). Enfin, la sous-opération MTL09-23-4-1D aurait permis d'identifier la présence d'une dalle de béton à une altitude de 20,16 m (NMM) (tableau 7).

3.7.8.3 Terrain situé à l'angle des rues Saint-Jacques et Saint-Rémi

Les deux sous-opérations réalisées dans les limites d'un terrain situé à l'angle des rues Saint-Jacques et Saint-Rémi (MTL10-04-3-3A et 3B) ont permis d'observer la présence de remblais dont l'épaisseur globale varie entre 3,05 m et 3,60 m. Ceux-ci sont principalement constitués de sable grossier brun contenant une quantité importante de débris tels que des morceaux de béton, des briques, du bois, de la chaux et du mâchefer. Ils reposent sur un sol naturel identifié comme une argile silteuse gris verdâtre semblable à celle observée dans les sous-opérations MTL10-23-3-7B et 7D localisées au nord de ces dernières. Ce sol naturel a été atteint à une altitude variant entre 19,46 m (NMM) et 19,04 m (NMM) (tableau 7).

3.7.8.4 Emprise de la rue Saint-Jacques

Les cinq sous-opérations réalisées dans l'emprise de la rue Saint-Jacques, à proximité de la rue Saint-Rémi (MTL09-03-4-1C et MTL10-04-3-1A à 1D), ont permis d'observer, de manière générale, une succession de remblais dont l'épaisseur globale varie entre 0,83 m et 7,70 m. Ces derniers ont livré très peu de débris soit quelques fragments de brique rouge (MTL10-04-3-1B) et de bois (MTL10-04-3-1C). Ces remblais sont principalement constitués de silt brun sableux, argileux ou graveleux (photo 31). Ils reposent sur un sol naturel correspondant de manière générale à un sable fin silteux ou silt sableux brun assez compact (photo 32). Ce dernier est présent à une altitude variant entre 21,34 m (NMM) et 18,74 m (NMM). Dans le cas de la sous-opération MTL09-03-4-1C, ce sol naturel contient des traces de matière organique. Enfin, la sous-opération MTL10-04-3-1D a permis d'observer que ce sol naturel repose à son tour sur une argile silteuse grise recouvrant un niveau de tourbe d'à peine 0,10 m d'épaisseur. Ce niveau de tourbe témoigne sans doute de la présence d'une zone marécageuse dans le secteur, mais il est impossible de confirmer cette hypothèse en raison de l'interruption du forage qui n'a pas permis de déterminer l'épaisseur réelle de ce niveau de tourbe (tableau 7).

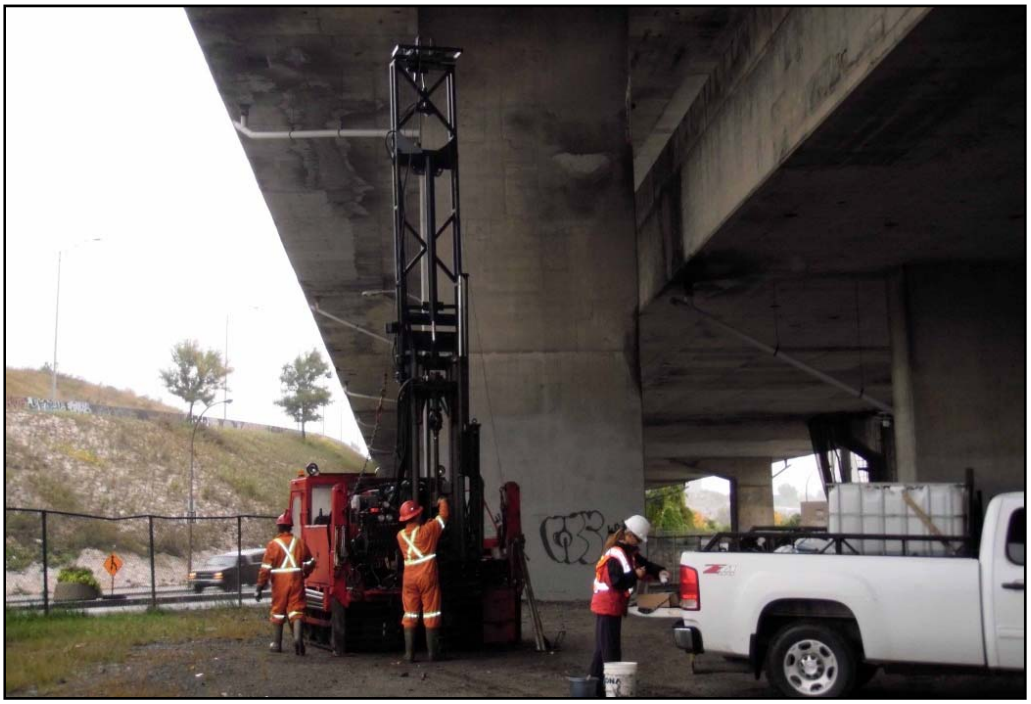


Photo 28 Localisation de la sous-opération MTL10-04-3-3A, vers le nord-est (PATR09N06-307)



Photo 27 Remblai observé dans la sous-opération MTL10-23-3-6D, en plongée (PATR09N06-304)



Photo 29 Sol naturel correspondant à un silt sableux brun-gris observé dans la sous-opération MTL10-23-3-6D, en plongée (PATR09N06-305)

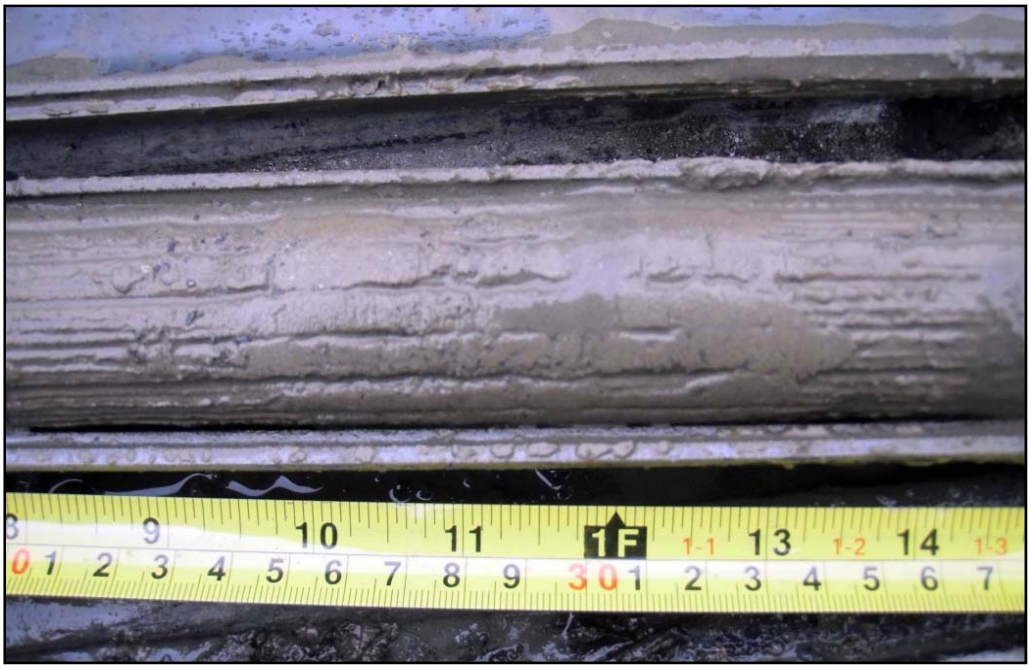


Photo 30 Sol naturel correspondant à une argile silteuse gris verdâtre observé dans la sous-opération MTL10-23-3-7D, en plongée (PATR09N06-324)



Photo 31 Remblai de silt brun grisâtre à silt graveleux brun observé dans la sous-opération MTL10-04-3-1A entre 26,66 m (NMM) et 26,06 m (NMM), en plongée (PATR09N06-265)



Photo 32 Sol naturel correspondant à un sable fin à moyen brun contenant du gravier observé dans la sous-opération MTL10-04-3-1A entre 16,96 m (NMM) et 16,36 m (NMM), en plongée (PATR09N06-267)

3.7.8.5 Bretelle d'accès à la rue Saint-Jacques (frange nord-ouest de la zone H2-1)

Les sept sous-opérations réalisées dans la bretelle d'accès à la rue Saint-Jacques (MTL11-04-3-1C à 1J), correspondant à la frange nord-ouest de la zone H2-1, ont permis d'observer la présence de remblais dont l'épaisseur globale varie entre 5,49 m et 11,47 m. Ceux-ci sont principalement constitués de sable brun pâle à foncé et contiennent principalement des pierres concassées grises et des fragments de béton (photo 33). Ils reposent sur un sol naturel présent à une altitude variant entre 33,10 m (NMM) et 28,73 m (NMM). Ce sol naturel correspond à un silt argileux brun-gris ou à un sable grossier brun foncé (tableau 7).




Photo 33 Remblai de sable fin brun pâle observé dans la sous-opération MTL11-04-3-1F, en plongée (PATR09N07-108)

3.7.9 Discussion et recommandations

En somme, aucune des sous-opérations réalisées dans la zone H2-1 n'a permis l'identification de niveaux stratigraphiques présentant un intérêt particulier pour l'archéologie historique. Dans le cas de la sous-opération MTL09-03-4-1D, localisée à l'angle des rues Saint-Jacques et Desnoyers, la présence d'une dalle de béton à une altitude de 20,16 m (NMM) a été observée. Celle-ci pourrait être associée à un bâtiment apparaissant sur le plan de Pinsonneault de 1907. Toutefois, ce dernier n'est pas visible sur le plan de Goad de 1890. Ce bâtiment aurait donc été construit à la fin du XIX^{e} siècle ou encore au début du XX^{e} siècle. Dans les limites de la frange nord-ouest de la zone H2-1, l'imposant niveau de sable fin brun pâle identifié dans les sous-opérations qui y ont été effectuées devait servir de remplissage.

De manière générale, le sol identifié comme étant naturel correspond à un silt sableux reposant sur le till glaciaire. Dans le cas des sous-opérations MTL10-23-3-6B à MTL10-23-3-6D, des traces de matière organique ont été observées dans ce dernier. De plus, il atteint une épaisseur variant entre 5.27 m et 8.98 m. Celui-ci correspond fort probablement à un dépôt d'origine lacustre ou marine et ne constitue donc pas une surface d'accueil favorable à l'occupation humaine au cours de la préhistoire. Par ailleurs, les remblais observés semblent contenir de ce sol naturel remanié, ce qui indique que la surface d'origine de ce dernier a été passablement perturbée.

En somme, il n'est donc pas recommandé de poursuivre la recherche archéologique dans les secteurs touchés par les sous-opérations précédemment décrites et localisées dans la zone H2-1.

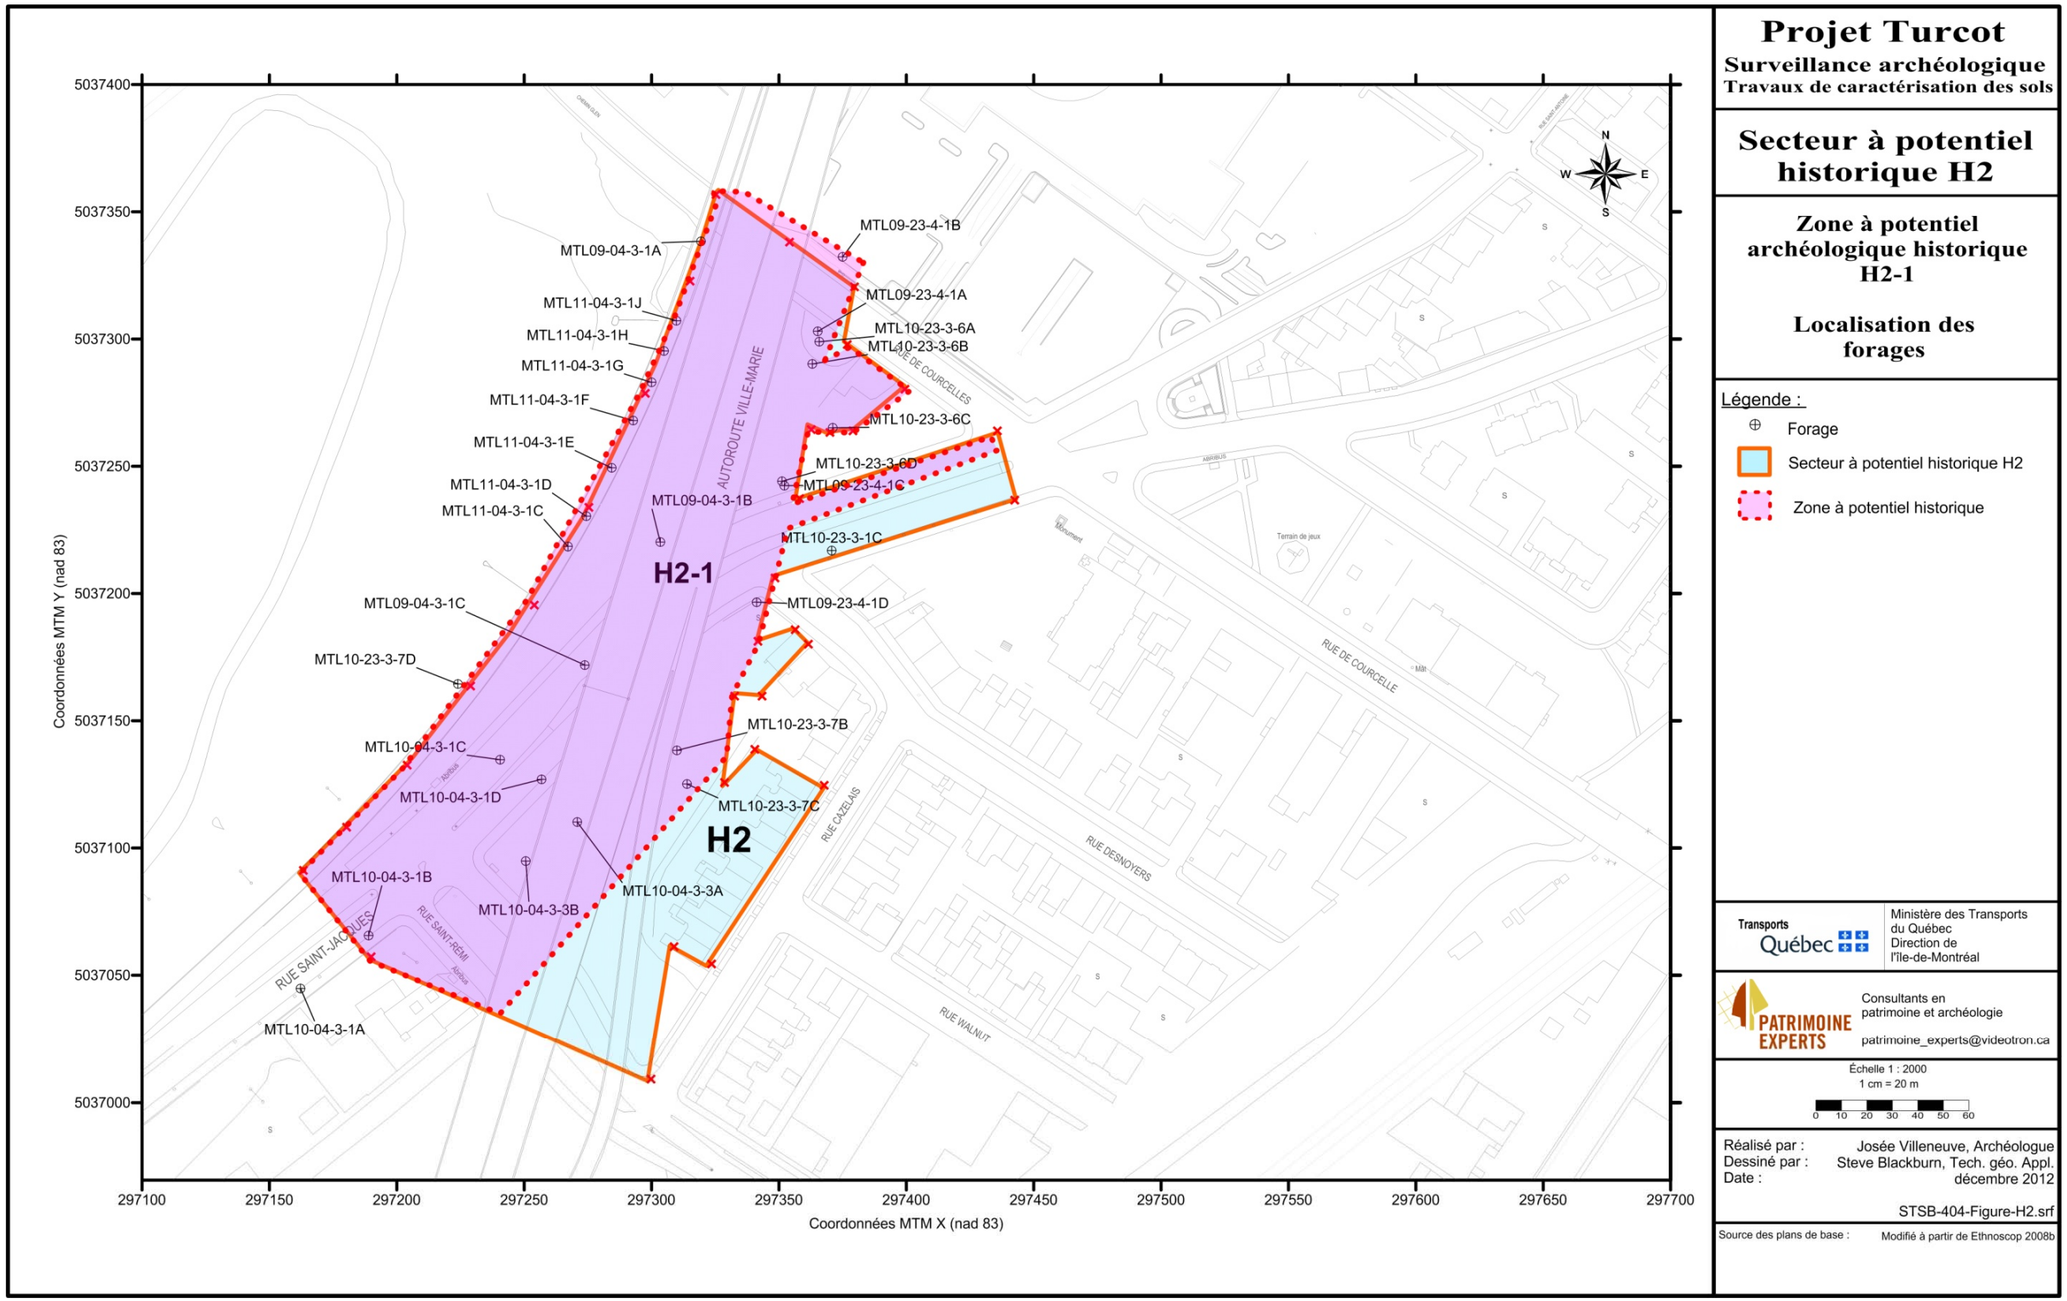

Plan 8 Localisation des forages réalisés dans le secteur à potentiel archéologique historique H2 et dans la zone à potentiel archéologique historique H2-1

Tableau 6 Synthèse des résultats de la surveillance archéologique d'un forage réalisé dans le secteur à potentiel archéologique historique H2

Zone à potentiel	Numéro d'identification archéologique (Ville de Montréal)	Numéro séquentiel (MTQ)	Terrain/ Adresse/ Structure	Altitude (mètre NMM)				Description stratigraphique	Conclusion	Recommandations
				Niveau actuel du terrain	Niveau d'intérêt archéologique	Surface des sols naturels stériles	Niveau atteint (profondeur)			
H2	MTL10-23-3-1C	1352	VDM-013	22,12	Non identifié	20,02	17,62 (4,50)	Asphalte (0,08 m); dalle de béton (0,24 m); remblai de sable graveleux brun (0,58); silt avec traces de sable, compact (0,60 m); silt sableux brun avec traces d'argile (0,60 m); silt brun avec des traces d'argile (sol naturel) (0,60 m); argile silteuse brun-beige à grise avec traces de sable et de gravier en profondeur (1,80 m)	Aucun sol d'intérêt archéologique n'a été observé. Absence d'une surface d'accueil favorable à l'occupation humaine au cours de la préhistoire	Il n'est pas recommandé de poursuivre la recherche archéologique dans l'emprise de la rue Saint-Jacques

Tableau 7 Synthèse des résultats de la surveillance archéologique des forages réalisés dans la zone à potentiel archéologique historique H2-1

Zone à potentiel	Numéro d'identification archéologique (Ville de Montréal)	Numéro séquentiel (MTQ)	Terrain/ Adresse/ Structure	Altitude (mètre NMM)				Description stratigraphique	Conclusion	Recommandations
				Niveau actuel du terrain	Niveau d'intérêt archéologique	Surface des sols naturels stériles	Niveau atteint (profondeur)			
H2-1, P1	MTL09-23-4-1A	924	Structure A1	24,21	Non identifié	22,41	4,55 (19,66)	Pierres concassées grises (0,12 m); remblai de sable et de silt brun à gris contenant un peu de gravier et des débris (asphalte, béton, brique, mortier) (1,68 m); silt sableux brun à gris, légèrement oxydé en surface avec des traces d'argile (sol naturel) (2,12 m); sable et silt brun à gris devenant compact en profondeur (6,54 m); blocs et gravier avec un peu de sable et de silt (2,05 m); socle rocheux (3,45 m)	Aucun sol d'intérêt archéologique n'a été observé. Remblai contenant du sol naturel remanié. Absence d'une surface d'accueil favorable à l'occupation humaine au cours de la préhistoire	Il n'est pas recommandé de poursuivre la recherche archéologique dans les limites du terrain situé à l'angle des rues Saint-Jacques et de Courcelles
H2-1, P1	MTL09-04-3-1A	926	Structure O1	26,18	Non identifié	22,18	6,56 (19,66)	Remblai de sable et de gravier gris brunâtre, compact (1,50 m); silt sableux brun et homogène avec traces de gravier (1,55 m); sable silteux brun, oxydé, avec traces de gravier et présence de débris (scories, verre, brique) (0,95 m); sable et silt brun foncé à gris avec traces de gravier (sol naturel) (4,20 m); sable gris foncé avec un peu de gravier et de silt (8,11 m); socle rocheux (9,81 m)	Aucun sol d'intérêt archéologique n'a été observé. Remblai contenant du sol naturel remanié. Absence d'une surface d'accueil favorable à l'occupation humaine au cours de la préhistoire	Il n'est pas recommandé de poursuivre la recherche archéologique dans les limites du terrain situé à l'angle des rues Saint-Jacques et de Courcelles
H2-1, P1	MTL09-04-3-1B	931	Structure AB-9	23,80	Non identifié	22,80	4,12 (19,68)	Remblai de sable brun et de gravier, compact (1 m); silt sableux brun avec traces de gravier (sol naturel probable) (3 m); sable fin brun foncé à gris avec un peu de silt, compact (3,62 m); sable fin à grossier gris avec un peu de silt et traces de gravier (7,01 m); silt gris avec traces de sable et de gravier, compact (1,65 m); socle rocheux (3,40 m)	Aucun sol d'intérêt archéologique n'a été observé. Remblai reposant sur le sol naturel. Absence d'une surface d'accueil favorable à l'occupation humaine au cours de la préhistoire	Il n'est pas recommandé de poursuivre la recherche archéologique dans les limites du terrain situé à l'angle des rues Saint-Jacques et de Courcelles
H2-1, P1	MTL09-23-4-1B	925	Structure A1	20,96	Non identifié	19,16	5,85 (15,11)	Revêtement bitumineux (0,05 m); pierres concassées grises (0,55 m); remblai de silt sableux brun avec du gravier et des traces d'argile (1,20 m); sable silteux brun à noir avec du gravier (sol naturel) (3,40 m); sable fin gris-noir avec traces de silt et de gravier (4,05 m); silt sableux et graveleux gris (2,03 m); socle rocheux (3,83 m)	Aucun sol d'intérêt archéologique n'a été observé. Remblai reposant sur le sol naturel. Absence d'une surface d'accueil favorable à l'occupation humaine au cours de la préhistoire. Présence de sols contaminés	Il n'est pas recommandé de poursuivre la recherche archéologique à proximité de la rue de Courcelles

Zone à potentiel	Numéro d'identification archéologique (Ville de Montréal)	Numéro séquentiel (MTQ)	Terrain/ Adresse/ Structure	Altitude (mètre NMM)				Description stratigraphique	Conclusion	Recommandations
				Niveau actuel du terrain	Niveau d'intérêt archéologique	Surface des sols naturels stériles	Niveau atteint (profondeur)			
H2-1, P1	MTL09-23-4-1C	932	Structure AB-9	22,85	Non identifié	21,39	4,64 (18,21)	Remblai de sable silteux et graveleux brun-beige avec traces de pierres concassées, compact (1,46 m); silt sableux brun avec traces de matière organique (sol naturel) (2,35 m); silt sableux et argileux gris (5,64 m); silt sableux et graveleux gris foncé (0,76 m); till : sable fin à grossier gris avec gravier et traces de silt (3,61 m); silt gris avec traces de sable et de gravier (0,48 m); socle rocheux (3,91 m)	Aucun sol d'intérêt archéologique n'a été observé. Remblai reposant sur le sol naturel et dont la faible épaisseur semble indique que ce secteur ait été peu perturbé	Il n'est pas recommandé de poursuivre la recherche archéologique dans les limites du terrain situé à l'angle des rues Saint-Jacques et de Courcelles
H2-1, P1	MTL09-23-4-1D	933	Structure AB-9	22,16	20,16	19,96	5,55 (16,61)	Pierres concassées grises (0,40 m); remblai de silt et de sable brun jaunâtre et de gravier avec présence de débris (fragments de brique et verre incolore) (1,60 m); dalle de béton (?) (0,20 m); silt brun avec un peu de sable et des traces de gravier (sol naturel) (1,60 m); silt et argile gris avec un peu de sable et des traces de matière organique (5,03 m); silt sableux et graveleux gris avec des cailloux et des blocs en profondeur (4,81 m); socle rocheux (2,97 m)	Remblai de démolition sur dalle de béton présente à une altitude de 20,16 m (NMM). Il pourrait s'agir d'un bâtiment apparaissant sur le plan de Pinsonneault de 1907, mais pas sur celui de Goad de 1890	Il n'est pas recommandé de poursuivre la recherche archéologique dans les limites du terrain situé à l'angle des rues Saint-Jacques et Desnoyers
H2-1, P1	MTL09-04-3-1C	767	Structure AB-9	22,89	Non identifié	21,34	6,30 (16,59)	Revêtement bitumineux (0,08 m); dalle de béton armé (0,22 m); pierres concassées grises (0,42 m); remblai de silt et de sable brun avec un peu de gravier, compact (0,83 m); silt sableux brun à gris avec traces de bois et de matière organique (sol naturel) (1,05 m); silt et sable brun (1 m); sable silteux brun compact (3,41 m); silt gris avec traces de sable (0,61 m); sable gris compact (5,59 m); socle rocheux (3,38 m)	Aucun sol d'intérêt archéologique n'a été observé. Absence d'une surface d'accueil favorable à l'occupation humaine au cours de la préhistoire	Il n'est pas recommandé de poursuivre la recherche archéologique dans l'emprise de la rue Saint-Jacques
H2-1, P1	MTL10-23-3-6A	839	609-040 (A)	24,02	Non identifié	21,97	14,32 (9,70)	Remblai de sable brun et de gravier avec présence de débris (brique, charbon) (30 %), compact (2,05 m); silt sableux brun avec des traces de matière organique (racines), compact (5,27 m); sable brun variant de moyen à grossier avec un peu de silt, compact (sol naturel) (1,22 m); sable grossier gris avec un peu de gravier, compact (1,16 m)	Aucun sol d'intérêt archéologique n'a été observé. Absence d'une surface d'accueil favorable à l'occupation humaine au cours de la préhistoire	Il n'est pas recommandé de poursuivre la recherche archéologique dans les limites du terrain situé à l'angle des rues Saint-Jacques et de Courcelles
H2-1, P1	MTL10-23-3-6B	840	609-040 (A)	23,74	Non identifié	21,91	14,04 (9,70)	Remblai de sable brun et de silt avec du gravier et des fragments de brique (jaune et rouge), compact (1,83 m); silt sableux brun avec des traces de matière organique (racines), compact (sol naturel) (6,71 m); sable grossier gris avec un peu de gravier, compact (1,16 m)	Aucun sol d'intérêt archéologique n'a été observé. Absence d'une surface d'accueil favorable à l'occupation humaine au cours de la préhistoire	Il n'est pas recommandé de poursuivre la recherche archéologique dans les limites du terrain situé à l'angle des rues Saint-Jacques et de Courcelles
H2-1, P1	MTL10-23-3-6C	989	609-040 (A)	23,05	Non identifié	21,83	13,35 (9,70)	Remblai de sable brun et gravier avec présence de débris (brique, charbon vitrifié) (7 %), compact (1,22 m); silt sableux brun-gris avec traces de matière organique (racines), compact (sol naturel) (8,48 m)	Aucun sol d'intérêt archéologique n'a été observé. Absence d'une surface d'accueil favorable à l'occupation humaine au cours de la préhistoire	Il n'est pas recommandé de poursuivre la recherche archéologique dans les limites du terrain situé à l'angle des rues Saint-Jacques et de Courcelles
H2-1, P1	MTL10-23-3-6D	1029	609-040 (A)	22,87	Non identifié	21,65	13,17 (9,70)	Remblai de sable brun et gravier avec présence de débris (brique, charbon, coquilles) (24 %), compact (1,22 m); silt sableux brun à gris avec traces de matière organique (racines), compact (sol naturel) (6,72 m); horizon de marne beige blanchâtre (0,40 m); silt argileux gris compact (1,36 m)	Aucun sol d'intérêt archéologique n'a été observé. Absence d'une surface d'accueil favorable à l'occupation humaine au cours de la préhistoire	Il n'est pas recommandé de poursuivre la recherche archéologique dans les limites du terrain situé à l'angle des rues Saint-Jacques et de Courcelles
H2-1, P1	MTL10-04-3-1A	1347	VDM-013	27,56	Non identifié	19,56	13,26 (14,30)	Asphalte (0,07 m); pierres concassées grises avec un peu de sable (0,23 m); remblai de silt brun grisâtre avec un peu de gravier, compact (1,20 m); silt graveleux brun (6,50 m); sable fin à moyen avec du gravier (sol naturel) (5,10 m); sable fin à moyen brun, compact (1,20 m)	Aucun sol d'intérêt archéologique n'a été observé. Succession de remblais reposant directement sur le till glaciaire. Fragments de béton à une profondeur de 7,20 m (à une altitude de 20,36 m (NMM))	Il n'est pas recommandé de poursuivre la recherche archéologique dans l'emprise de la rue Saint-Jacques

Zone à potentiel	Numéro d'identification archéologique (Ville de Montréal)	Numéro séquentiel (MTQ)	Terrain/ Adresse/ Structure	Altitude (mètre NMM)				Description stratigraphique	Conclusion	Recommandations
				Niveau actuel du terrain	Niveau d'intérêt archéologique	Surface des sols naturels stériles	Niveau atteint (profondeur)			
H2-1, P1	MTL10-04-3-1B	1349	VDM-013	25,74	Non identifié	18,74	17,54 (8,20)	Asphalte (0,08 m); dalle de béton (0,22 m); remblai de sable graveleux brun avec traces de pierres concassées grises (1,20 m); silt brun avec traces d'argile et présence de débris (briques rouges) (0,60 m); silt sableux brun avec traces de gravier (1,80 m); remblai de silt argileux beige-brun avec traces de gravier en profondeur (2,40 m); silt brun-beige avec un peu d'argile (0,70 m); sable fin silteux brun (sol naturel) (1,20 m)	Aucun sol d'intérêt archéologique n'a été observé. Succession de remblais. Absence d'une surface d'accueil favorable à l'occupation humaine au cours de la préhistoire	Il n'est pas recommandé de poursuivre la recherche archéologique dans l'emprise de la rue Saint-Jacques
H2-1, P1	MTL10-04-3-1C	1350	VDM-013	23,05	Non identifié	20,65	18,25 (4,80)	Asphalte (0,07 m); dalle de béton (0,23 m); remblai de sable graveleux brun avec un peu de pierres concassées grises (0,60 m); silt sableux brun-gris avec présence de débris en profondeur (bois), compact (1,50); silt sableux brun avec un peu d'argile en profondeur (sol naturel) (1,80 m); sable fin brun avec un peu de silt, compact (0,60 m)	Aucun sol d'intérêt archéologique n'a été observé. Succession de remblais. Absence d'une surface d'accueil favorable à l'occupation humaine au cours de la préhistoire	Il n'est pas recommandé de poursuivre la recherche archéologique dans l'emprise de la rue Saint-Jacques
H2-1, P1	MTL10-04-3-1D	1351	VDM-013	23,00	Non identifié	19,70	17,90 (5,10)	Asphalte (0,08 m); dalle de béton (0,22 m); remblai de silt et de sable avec des traces de gravier et de la tourbe (0,60 m); silt sableux gris à brun avec traces de gravier (1,20 m); sable graveleux brun avec présence de cailloux en profondeur (1,20 m); silt argileux gris (sol naturel) (1,20 m); argile silteuse grise (0,50 m); tourbe brune (0,10 m)	Aucun sol d'intérêt archéologique n'a été observé. La séquence des sols naturels observée indique la présence de dépôts d'origine lacustre ou marine dans le secteur	Il n'est pas recommandé de poursuivre la recherche archéologique dans l'emprise de la rue Saint-Jacques
H2-1, P1	MTL10-04-3-3A	1458	Terrains MTQ-008, MTQ-017 et MTQ-018	22,70	Non identifié	19,04	17,21 (5,49)	Remblai de sable grossier brun foncé à silt sableux brun verdâtre avec gravier et débris (béton, mâchefer, bois, brique, chaux) (5-45%) (1,83 m); remblai de débris (mâchefer, brique, chaux) (65 %) avec sable fin (0.61 m); remblai de silt argileux brun verdâtre avec débris (brique, bois, mâchefer) (10-45%) (1,22 m); argile vert grisâtre (sol naturel) (1,83 m)	Aucun sol d'intérêt archéologique n'a été observé. Succession de remblais reposant sur le sol naturel. Absence d'une surface d'accueil favorable à l'occupation humaine au cours de la préhistoire	Il n'est pas recommandé de poursuivre la recherche archéologique dans les limites du terrain situé à l'angle des rues Saint-Jacques et Saint-Rémi
H2-1, P1	MTL10-04-3-3B	1462	Terrains MTQ-008, MTQ-017 et MTQ-018	22,51	Non identifié	19,46	16,41 (6,10)	Remblai de sable grossier brun avec présence de débris (gravier, pierres concassées, bois, brique) (30-40%) (1,22 m); remblai de débris (gravier, bois, brique, béton) (70-80%) (1,22 m); remblai de silt gris verdâtre avec débris (bois, céramique) (40 %) (0,61 m); argile silteuse gris verdâtre (3,05 m)	Aucun sol d'intérêt archéologique n'a été observé. Succession de remblais reposant sur le sol naturel. Absence d'une surface d'accueil favorable à l'occupation humaine au cours de la préhistoire	Il n'est pas recommandé de poursuivre la recherche archéologique dans les limites du terrain situé à l'angle des rues Saint-Jacques et Saint-Rémi
H2-1, P1	MTL10-23-3-7B	1459	Terrains MTQ-008, MTQ-017 et MTQ-018	22,53	Non identifié	20,09	18,26 (4,27)	Remblai de sable grossier brun à sable silteux avec présence de débris (béton, asphalte, gravier, brique, chaux, bois) (30-45%) (2,44 m); argile silteuse gris verdâtre avec des fragments de roc (sol naturel) (1,83 m)	Aucun sol d'intérêt archéologique n'a été observé. Remblai de démolition du XX^{e} siècle. Absence d'une surface d'accueil favorable à l'occupation humaine au cours de la préhistoire	Il n'est pas recommandé de poursuivre la recherche archéologique dans les limites du terrain situé à l'angle des rues Saint-Jacques et Desnoyers
H2-1, P1	MTL10-23-3-7C	1460	Terrains MTQ-008, MTQ-017 et MTQ-018	21,88	Non identifié	20,66	18,22 (3,66)	Remblai de sable grossier brun et de silt remanié avec présence de débris (béton, bois, gravier) (20-35%) (1,22 m); silt gris variant de sableux à argileux (sol naturel) (0,61 m); argile grise (1,83 m)	Aucun sol d'intérêt archéologique n'a été observé. Remblai de démolition du XX^{e} siècle. Absence d'une surface d'accueil favorable à l'occupation humaine au cours de la préhistoire	Il n'est pas recommandé de poursuivre la recherche archéologique dans les limites du terrain situé à l'angle des rues Saint-Jacques et Desnoyers
H2-1, P1	MTL10-23-3-7D	1463	Terrains MTQ-008, MTQ-017 et MTQ-018	22,44	Non identifié	20,00	16,34 (6,10)	Remblai de sable grossier brun avec présence de débris (béton, gravier, brique) (-5 %) (1,22 m); remblai de sable grossier brun et de débris (brique, béton, scories, mâchefer, gravier) (60 %) (0,61 m); remblai de silt argileux avec présence de débris (bois et fragments de roc) (5 %) (0,61 m); argile silteuse (3,66 m)	Aucun sol d'intérêt archéologique n'a été observé. Remblai de démolition du XX^{e} siècle. Absence d'une surface d'accueil favorable à l'occupation humaine au cours de la préhistoire	Il n'est pas recommandé de poursuivre la recherche archéologique dans les limites du terrain situé à l'angle des rues Saint-Jacques et Desnoyers

Zone à potentiel	Numéro d'identification archéologique (Ville de Montréal)	Numéro séquentiel (MTQ)	Terrain/ Adresse/ Structure	Altitude (mètre NMM)				Description stratigraphique	Conclusion	Recommandations
				Niveau actuel du terrain	Niveau d'intérêt archéologique	Surface des sols naturels stériles	Niveau atteint (profondeur)			
H2-1, P1	MTL11-04-3-1C	2087	Terrain MTQ-009(A) – Boulevard Saint-Jacques	35,44	Non identifié	29,95	11,15 (24,29)	Remblai de sable moyen brun foncé contenant des pierres concassées grises, des morceaux d'asphalte et de béton (2 %) (0,61 m); remblai de sable fin brun pâle (1,22 m); remblai de silt brun pâle (0,61 m); silt argileux brun pâle (sol naturel remanié?) (1,83 m); sable fin brun (1,22 m); silt argileux brun pâle (0,61 m); sable moyen brun foncé avec fragments de cailloux en profondeur (till) (sol naturel) (3,12 m); sable fin brun foncé (6,53 m); sable moyen brun foncé à gris foncé avec fragments de cailloux (till) (8,54 m)	Aucun sol d'intérêt archéologique n'a été observé. Succession de remblais reposant sur le sol naturel. Absence d'une surface d'accueil favorable à l'occupation humaine au cours de la préhistoire	Il n'est pas recommandé de poursuivre la recherche archéologique dans la frange nord-ouest de la zone H2-1
H2-1, P1	MTL11-04-3-1D	2088	Terrain MTQ-009(A) – Boulevard Saint-Jacques	36,15	Non identifié	33,10	11,15 (25,00)	Remblai de sable fin brun foncé contenant du gravier, des pierres concassées ainsi que des morceaux d'asphalte et de béton jusqu'à 35,55 m (NMM) (1,22 m); remblai de sable fin brun foncé contenant du gravier et des pierres concassées (0,61 m); remblai de sable silteux brun pâle (1,22 m); silt brun pâle à gris (sol naturel ?) (1,22 m); silt brun à gris avec lentilles d'argile grise (0,61 m); sable brun foncé (0,61 m); sable fin brun foncé à silt brun pâle (0,61 m); sable silteux brun pâle (0,28 m); sable moyen brun foncé (4,26 m); sable moyen brun à brun foncé (0,61 m); sable moyen brun foncé (0,61 m); sable moyen brun foncé avec horizons lités de sable fin ocre (0,61 m); sable moyen brun foncé contenant des gros cailloux et des horizons sableux (1,83 m); sable moyen brun foncé (1,22 m); sable moyen brun foncé (till) (0,61 m); sable moyen brun foncé à gris-noir (6,71 m); sable moyen gris (1,83 m)	Aucun sol d'intérêt archéologique n'a été observé. Succession de remblais semblant reposer sur le till glaciaire. Absence d'une surface d'accueil favorable à l'occupation humaine au cours de la préhistoire	Il n'est pas recommandé de poursuivre la recherche archéologique dans la frange nord-ouest de la zone H2-1
H2-1, P1	MTL11-04-3-1E	2089	Terrain MTQ-009(A) – Boulevard Saint-Jacques	37,21	Non identifié	29,89	17,12 (20,09)	Remblai de sable grossier brun foncé contenant des pierres concassées (0,79 m); remblai de sable fin brun pâle (2,44 m); remblai de sable fin brun pâle à ocre avec des horizons lités de silt argileux gris (1,83 m); remblai de sable moyen brun foncé (1,83 m); sable grossier brun foncé (till) (sol naturel) (12,77)	Aucun sol d'intérêt archéologique n'a été observé. Succession de remblais semblant reposer sur le till glaciaire. Absence d'une surface d'accueil favorable à l'occupation humaine au cours de la préhistoire	Il n'est pas recommandé de poursuivre la recherche archéologique dans la frange nord-ouest de la zone H2-1
H2-1, P1	MTL11-04-3-1F	2090	Terrain MTQ-009(A) – Boulevard Saint-Jacques	38,22	Non identifié	31,18	18,15 (20,07)	Asphalte et béton (0,33 m); remblai de sable grossier brun foncé contenant des pierres concassées et de la poussière de béton (1,22 m); remblai de sable grossier brun contenant du gravier (1,83 m); sable fin stratifié brun pâle avec un horizon ocre (0,61 m); sable fin brun pâle (1,22 m); sable silteux brun pâle avec horizons lités (0,61 m); sable silteux brun pâle avec horizons de silt argileux gris (1,22 m); sable moyen brun foncé sol naturel) (1,21 m); sable grossier brun foncé (till) (11,54 m)	Aucun sol d'intérêt archéologique n'a été observé. Succession de remblais reposant sur le sol naturel. Absence d'une surface d'accueil favorable à l'occupation humaine au cours de la préhistoire	Il n'est pas recommandé de poursuivre la recherche archéologique dans la frange nord-ouest de la zone H2-1
H2-1, P1	MTL11-04-3-1G	2091	Terrain MTQ-009(A) – Boulevard Saint-Jacques	39,04	Non identifié	30,89	19,53 (19,51)	Asphalte et béton (0,23 m); remblai de sable grossier brun foncé contenant des pierres concassées et de la poussière de béton (3,05 m); sable fin stratifié brun pâle avec horizon ocre (4,26 m); sable fin brun pâle (0,61 m); silt argileux gris avec horizon de sable brun pâle (sol naturel) (1,83 m); sable moyen brun foncé avec des inclusions de silt argileux gris (2,44 m); sable grossier brun foncé (till) (4,88 m); sable moyen brun foncé (1,22 m)	Aucun sol d'intérêt archéologique n'a été observé. Succession de remblais reposant sur le sol naturel. Absence d'une surface d'accueil favorable à l'occupation humaine au cours de la préhistoire	Il n'est pas recommandé de poursuivre la recherche archéologique dans la frange nord-ouest de la zone H2-1

Zone à potentiel	Numéro d'identification archéologique (Ville de Montréal)	Numéro séquentiel (MTQ)	Terrain/ Adresse/ Structure	Altitude (mètre NMM)				Description stratigraphique	Conclusion	Recommandations
				Niveau actuel du terrain	Niveau d'intérêt archéologique	Surface des sols naturels stériles	Niveau atteint (profondeur)			
H2-1, P1	MTL11-04-3-1H	2092	Terrain MTQ-009(A) – Boulevard Saint-Jacques	39,64	Non identifié	30,33	19,52 (20,12)	Asphalte et béton (0,30 m); remblai de sable grossier brun contenant des pierres concassées, du gravier et des débris en profondeur (béton, brique, bois) (25 %) (2,92 m); sable fin brun pâle et un horizon de silt argileux gris en profondeur (6,09 m); sable moyen brun foncé (sol naturel) (3,05 m); sable grossier brun foncé (till) (4,27 m); sable moyen brun foncé (1,83 m)	Aucun sol d'intérêt archéologique n'a été observé. Succession de remblais reposant sur le sol naturel. Absence d'une surface d'accueil favorable à l'occupation humaine au cours de la préhistoire	Il n'est pas recommandé de poursuivre la recherche archéologique dans la frange nord-ouest de la zone H2-1
H2-1, P1	MTL11-04-3-1J	2093	Terrain MTQ-009(A) – Boulevard Saint-Jacques	40,20	Non identifié	28,73	20,08 (20,12)	Asphalte et béton (0,50 m); remblai de sable grossier brun foncé à sable silteux brun pâle contenant des pierres concassées, de la poussière de béton (20 %) et des débris (brique, mortier, bois, chaux, mâchefer, verre) (5-30%) (10,36 m); remblai de silt brun pâle avec traces de bois et fragments de cailloux (0,61 m); argile silteuse brune avec inclusions d'argile vert-gris (sol naturel) (0,61 m); silt argileux brun (0,61 m); silt argileux brun avec fragments de cailloux (0,61 m); sable grossier brun foncé (till) (3,66 m) sable moyen brun foncé (3,66 m)	Aucun sol d'intérêt archéologique n'a été observé. Succession de remblais reposant sur le sol naturel. Absence d'une surface d'accueil favorable à l'occupation humaine au cours de la préhistoire	Il n'est pas recommandé de poursuivre la recherche archéologique dans la frange nord-ouest de la zone H2-1

3.8 Zone à potentiel archéologique historique H3-1

La zone à potentiel archéologique historique H3-1 est localisée au nord des bretelles d'accès à l'autoroute Décarie (autoroute 15) et à l'est de la rue Pullman. Elle couvre une superficie totale approximative de 34 246 m² (plans 2 et 9) Cette zone est principalement caractérisée par la présence de la rotonde Turcot « *Round House* ». Considérée comme la plus grande au Canada, celle-ci est construite au cours de la dernière décennie du XIX^{e} siècle et demeure en opération durant une période de 60 ans. Elle est d'ailleurs représentée sur plusieurs plans anciens (Goad 1913; Plans d'assurance de 1912 revisés en 1938; plan de *Underwriters' Survey Bureau* de 1955) (Ethnoscop 2008 : 27). Ce bâtiment de forme circulaire servait essentiellement à l'entretien et au remisage des locomotives (Ethnoscop 2008 : 25). Il convient de noter que bien que le secteur H3 chevauche en partie la zone P1, ce n'est pas le cas pour la zone H3-1 (plan 9).

3.8.1 Sous-opérations MTL09-23-4-2A et 2B

Ces sous-opérations correspondent à l'emplacement de deux forages réalisés entre le 22 septembre et le 7 octobre 2009 dans le coin est de la zone H3-1 (plan 9; tableau 8). Les sous-opérations MTL09-23-4-2A et 2B sont respectivement localisées dans l'emprise de la rue Carillon et à l'est de cette dernière (photos 34 et 35).

3.8.2 Sous-opérations MTL09-23-4-8A à 8W

Ces sous-opérations correspondent à l'emplacement de 21 tranchées réalisées entre le 1er et le 7 décembre 2009 dans les limites de la cour de triage située dans la portion est de la zone H3-1 (plan 9; tableau 8; photo 36). Par ailleurs, les tranchées excavées mesurent entre 2,10 m et 4 m de longueur sur une largeur variant entre 0,80 m et 1,20 m.

3.8.3 Sous-opérations MTL10-23-3-1A, 1B et 1D

Ces sous-opérations correspondent à l'emplacement de trois forages réalisés le 10 février 2010 dans la frange nord de la zone H3-1 (plan 9; tableau 8). Les sous-opérations MTL10-23-3-1A, 1B et 1D sont respectivement localisées à l'est de la rue Carillon et à l'angle des rues Pullman et Carillon (photos 37 et 38).

3.8.4 Sous-opérations MTL11-23-2-2A à 2F

Ces sous-opérations correspondent à l'emplacement de six forages réalisés les 14 et 15 février 2011 également dans la frange nord de la zone H3-1 (plan 9; tableau 8). Les sous-opérations MTL11-23-2-2A à 2F sont toutes localisées dans l'emprise de la rue Carillon (photo 39).



Photo 34 Localisation de la sous-opération MTL09-23-4-2A, vers le nord-ouest (PATR09N07-021)



Photo 35 Localisation de la sous-opération MTL09-23-4-2B, vers le sud-ouest (PATR09N06-020)



Photo 36 Localisation de la sous-opération MTL09-23-4-8D, vers le sud (PATR09N06-146)

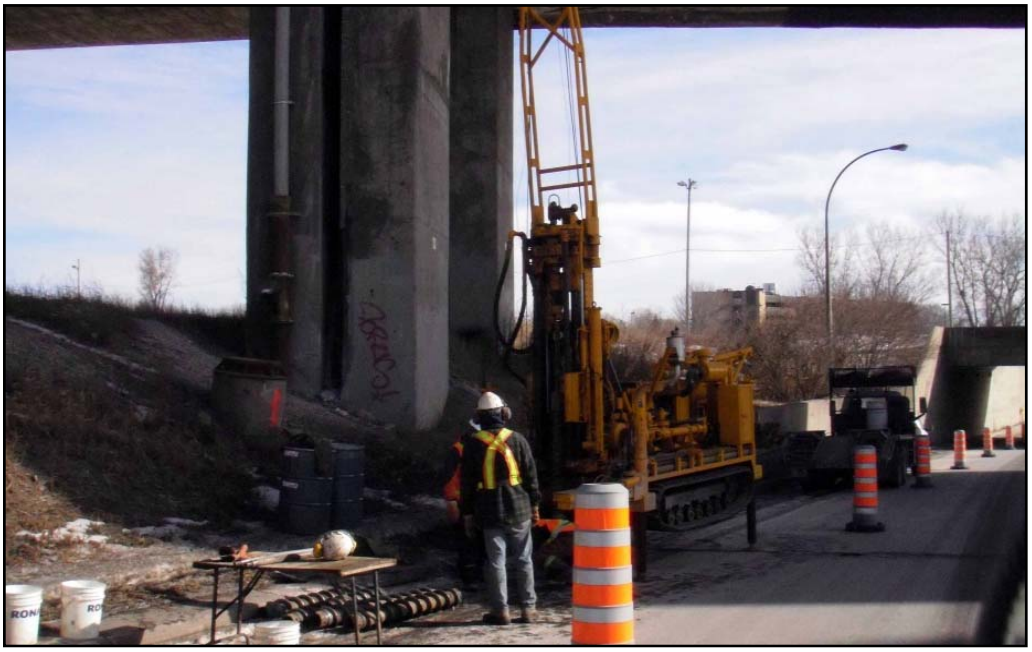


Photo 37 Localisation de la sous-opération MTL10-23-3-1A, vers l'est (PATR09N06-254)



Photo 38 Localisation de la sous-opération MTL10-23-3-1D, vers le sud (PATR09N06-252)



Photo 39 Localisation de la sous-opération MTL11-23-2-2C, vers le sud-est (PATR09N06-393)

3.8.5 Résultats

3.8.5.1 Frange nord de la zone H3-1 (emprise de la rue Carillon)

Les onze sous-opérations réalisées dans la frange nord de la zone H3-1 correspondant à l'emprise de la rue Carillon (MTL09-23-4-2A et 2B, MTL10-23-3-1A, 1B et 1D et MTL11-23-2-2A à 2F) ont permis d'observer la présence de remblais dont l'épaisseur globale varie entre 0,90 m et 4,45 m. Ceux-ci sont principalement constitués de sable grossier brun et de gravier contenant très peu de débris soit des scories. Ces derniers reposent sur un sol naturel identifié dans la majorité des cas comme une argile silteuse ou un silt argileux gris (photo 40). Dans le cas des sous-opérations MTL09-23-4-2A et MTL10-23-3-1A, ce niveau contient des traces de matière organique. Ce sol naturel, qui a été atteint à une altitude variant entre 16,53 m (NMM) et 10,08 m (NMM), repose sur un sable graveleux gris (till glaciaire). Enfin, dans les sous-opérations MTL09-23-4-2B et MTL11-23-2-2A, les remblais semblent reposer directement sur le till glaciaire (tableau 8).

3.8.5.2 Cour de triage

Les 21 sous-opérations réalisées dans une portion de la cour de triage correspondant à la moitié est de la zone H3-1 (MTL09-23-4-8A à 8W) ont permis d'observer une succession de remblais très hétérogènes dont l'épaisseur globale varie entre 1,80 m et 4,85 m. Ceux-ci sont constitués surtout de sable silteux brun à noir contenant une grande quantité de débris tels que du béton, des briques, du mâchefer et du métal (photo 41). Dans certains cas, la présence d'un niveau constitué principalement de scories a été observée (photo 42). Par ailleurs, plusieurs sous-opérations ont livré des vestiges de béton ainsi que des pièces de bois qui pourraient être associées à la rotonde Turcot (tableau 8; photos 43 et 44).

Par ailleurs, la séquence des sols naturels observée dans plusieurs sous-opérations est constituée d'un niveau de tourbe (en moyenne de plus de 1 m d'épaisseur) reposant sur une couche de marne reposant à son tour sur le till glaciaire.

3.8.6 Discussion et recommandations

En somme, les sous-opérations effectuées dans la cour de triage ont permis de mettre au jour des vestiges fort probablement associés à la rotonde Turcot aménagée à cet endroit à la fin du XIX^{e} siècle. Des vestiges de béton ainsi que des pièces de bois identifiées comme des traverses de chemin de fer, dont certaines étaient en place, ont ainsi été mis au jour. D'importants remblais de débris contenant des déchets industriels notamment des scories sont également présents sur le site. Certains d'entre eux pourraient être associés à de l'épandage relié aux activités ferroviaires. Par ailleurs, il est important de spécifier que la rotonde Turcot est assez bien documentée au niveau historique et que sa localisation est également connue grâce notamment aux plans anciens et aux photographies aériennes anciennes (plan 10; figure 3). Par ailleurs, aucune des sous-opérations réalisées dans la frange nord de la zone H3-1 correspondant à l'emprise de la rue Carillon n'a permis l'identification de niveaux stratigraphiques présentant un intérêt particulier pour l'archéologie historique. Quant à la séquence des sols naturels non remaniés, celle-ci témoigne de la présence dans le secteur d'une ancienne zone marécageuse. Aucune surface d'accueil favorable à l'occupation humaine au cours de la préhistoire n'a donc été identifiée. À la lumière des informations ainsi recueillies, il n'est donc pas recommandé de poursuivre la recherche archéologique dans ces portions de la zone H3-1.



Photo 40 Sol naturel correspondant à un silt gris observé dans la sous-opération MTL11-23-2-2C, en plongée (PATR09N06-395)



Photo 41 Succession de remblais observée dans la paroi ouest de la sous-opération MTL09-23-4-8D, vers l'ouest (PATR09N06-147)

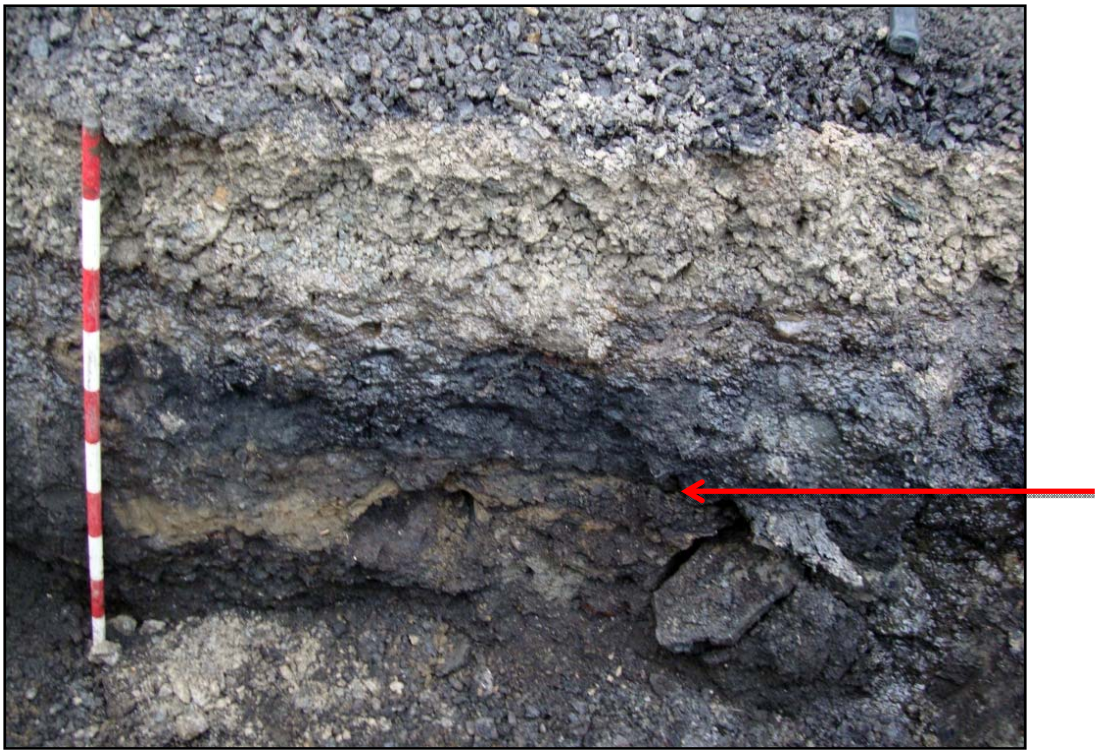



Photo 42 Niveau de scories observé dans la paroi sud de la sous-opération MTL09-23-4-8Q, vers le sud (PATR09N06-200)



Photo 43 Vestige de béton mis au jour au fond de la sous-opération MTL09-23-4-8E, vers l'ouest (PATR09N06-158)



Photo 44 Vestige de béton et pièces de bois mis au jour au fond de la sous-opération MTL09-23-4-8H, vers le sud (PATR09N06-171)

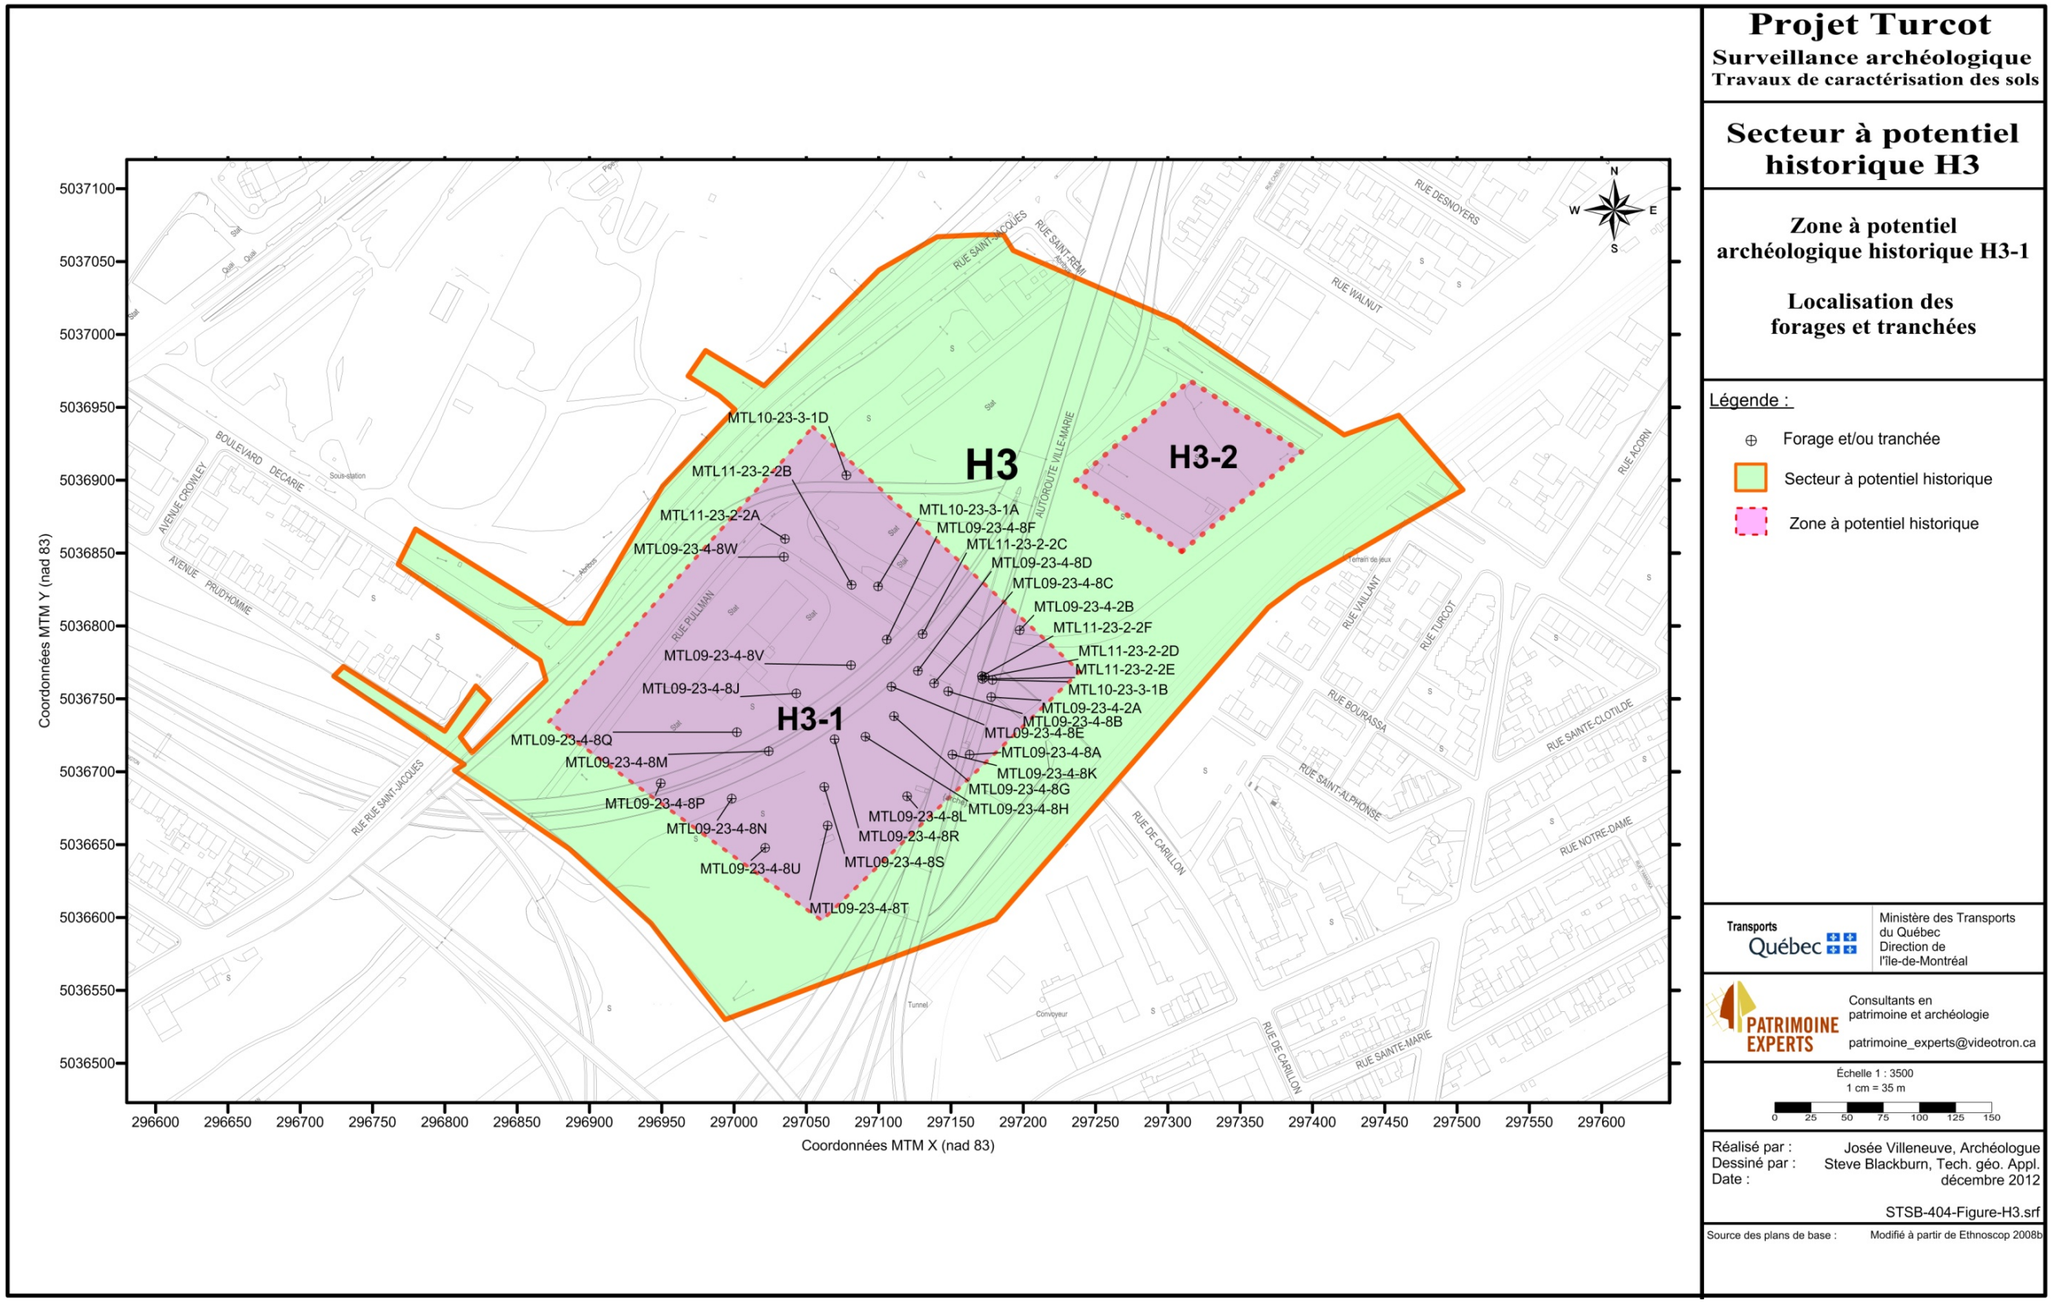

Plan 9 Localisation des forages et tranchées réalisés dans la zone à potentiel archéologique historique H3-1

Tableau 8 Synthèse des résultats de la surveillance archéologique des forages et tranchées réalisés dans la zone à potentiel archéologique historique H3-1


Zone à potentiel	Numéro d'identification archéologique (Ville de Montréal)	Numéro séquentiel (MTQ)	Terrain/ Adresse/ Structure	Altitude (mètre NMM)				Description stratigraphique	Conclusion	Recommandations
				Niveau actuel du terrain	Niveau d'intérêt archéologique	Surface des sols naturels stériles	Niveau atteint (profondeur)			
H3-1	MTL09-23-4-2A	922	Structure AB-6	17,42	Non identifié	15,41	4,79 (12,63)	Terre végétale avec gravier et sable (0,12 m); remblai de gravier et de sable avec traces d'argile (0,61 m); scories (0,49 m); sable noir oxydé avec traces de gravier (0,15 m); silt argileux gris verdâtre avec traces de sable et de gravier (0,64 m); argile silteuse oxydée avec de la matière organique noire (sol naturel) (0,76 m); marne gris verdâtre avec coquillages (0,28 m); sable graveleux gris avec des traces de silt et de gravier en profondeur (till?) (6,19 m); socle rocheux (3,39 m)	Aucun sol d'intérêt archéologique n'a été observé. Succession de remblais associés à l'aménagement de la rue Carillon. Présence de sols contaminés	Il n'est pas recommandé de poursuivre la recherche archéologique dans l'emprise de la rue Carillon
H3-1	MTL09-23-4-2B	819	Structure AB-7	18,96	Non identifié	16,29	6,48 (12,48)	Remblai de sable silteux gris avec du gravier (0,25 m); remblai de sable noir avec gravier et traces d'oxydation (0,97 m); remblai d'argile et de sable avec présence de morceaux de bois (0,82 m); gravier sableux noir (0,15 m); sable brun gris avec un peu de gravier et traces de mélange d'argile et de sable en profondeur (0,29 m) gravier (3-4 cm et gravier plat) avec un peu de sable (0,19 m); gravier et sable gris avec présence de cailloux et traces de silt en profondeur (sol naturel) (6,69 m); socle rocheux (3,12 m)	Aucun sol d'intérêt archéologique n'a été observé. Succession de remblais associés à l'aménagement de la rue Carillon	Il n'est pas recommandé de poursuivre la recherche archéologique dans l'emprise de la rue Carillon
H3-1	MTL09-23-4-8A	1292	MTQ-013B / Zone R2 (cour de triage)	18,62	18,32	16,62	14,92 (3,70)	Remblai de pierres concassées grises (0,30 m); remblai de sable silteux brun avec un peu de gravier et présence de débris (scories) (5 %), compact (0,50 m); remblai de sable silteux brun avec un peu de gravier, compact (0,90 m); remblai de silt argileux brun-gris avec un peu de sable et de gravier et présence de débris (briques, plastiques) (8 %) et de matière organique (0,30 m); tourbe brune (sol naturel) (1,20 m); sable graveleux avec traces de cailloux arrondis, de tourbe et présence de coquillages (0,50 m)	Succession de remblais associés à des activités ferroviaires	Il n'est pas recommandé de poursuivre la recherche archéologique dans les limites de la cour de triage
H3-1	MTL09-23-4-8B	1293	MTQ-013B / Zone R2 (cour de triage)	19,06	19,06	Non atteint	14,21 (4,85)	Remblai de sable et de gravier brun-gris avec un peu de silt et présence de débris (bois, béton) (10 %) (1 m); remblai de sable et de gravier avec un peu de silt brun-gris et présence de débris (scories, bois brûlé, métal) (25 %) (0,50 m); remblai de sable avec un peu de gravier et de silt brun (2,25 m); remblai de sable et de gravier gris avec un peu de silt (1,10 m)	Succession de remblais associés à des activités industrielles. Présence de pièces de bois entre 19,06 m (NMM) et 18,06 m (NMM) qui pourraient être des traverses de chemin de fer. Présence de sols contaminés	Il n'est pas recommandé de poursuivre la recherche archéologique dans les limites de la cour de triage
H3-1	MTL09-23-4-8C	1294	MTQ-013B / Zone R2 (cour de triage)	19,15	18,60	16,90	14,65 (4,50)	Remblai de pierres concassées grises (0,50 m); dalle de béton (0,05 m); remblai de sable graveleux noir avec présence de débris (scories, briques, bois, verre) (45 %) (0,55 m); remblai de scories avec un peu de sable noir et de gravier (1 m); remblai de silt sableux gris foncé avec des traces d'argile (0,15 m); tourbe brune (sol naturel) (0,25 m); sable silteux avec un peu de gravier et des cailloux arrondis (1 m); gravier et cailloux avec un peu de sable gris (1 m)	Succession de remblais associés à des activités ferroviaires. Présence de sols contaminés	Il n'est pas recommandé de poursuivre la recherche archéologique dans les limites de la cour de triage

Zone à potentiel	Numéro d'identification archéologique (Ville de Montréal)	Numéro séquentiel (MTQ)	Terrain/ Adresse/ Structure	Altitude (mètre NMM)				Description stratigraphique	Conclusion	Recommandations
				Niveau actuel du terrain	Niveau d'intérêt archéologique	Surface des sols naturels stériles	Niveau atteint (profondeur)			
H3-1	MTL09-23-4-8D	1295	MTQ-013B / Zone R2 (cour de triage)	19,23	18,83	16,93	15,53 (3,70)	Remblai de pierres concassées grises (0,30 m); dalle de béton (0,10 m); remblai de sable noir avec un peu de gravier et présence de débris (scories, briques, métal, cendre) (40 %) (0,50 m); remblai de scories avec présence de débris (briques, métal, cendre) (8 %) (0,90 m); remblai de sable silteux brun-gris avec un peu de gravier et d'argile et des traces de tourbe (0,50 m); tourbe brune (sol naturel) (0,50 m); sable graveleux gris avec un peu d'argile et des cailloux arrondis (0,90 m)	Succession de remblais associés à des activités ferroviaires. Ancienne cheminée de fonderie avec papier carton à l'intérieur?	Il n'est pas recommandé de poursuivre la recherche archéologique dans les limites de la cour de triage
H3-1	MTL09-23-4-8E	1296	MTQ-013B / Zone R2 (cour de triage)	19,15	18,85	17,35	14,40 (4,75)	Remblai de pierres concassées grises (0,30 m); remblai de sable noir avec un peu de gravier et présence de débris (scories, briques, bois, béton) (40 %) (0,50 m); remblai de scories avec un peu de sable noir (1 m); tourbe brune (sol naturel) (0,35 m); argile silteuse grise (0,45 m); sable gris et gravier avec traces d'argile et cailloux arrondis (2,15 m)	Succession de remblais associés à des activités ferroviaires. Dalle de béton d'environ 30 cm d'épaisseur entre 18,35 m (NMM) et 18,05 m (NMM) visible en paroi et qui pourrait être associée à la rotonde Turcot. Présence de sols contaminés	Il n'est pas recommandé de poursuivre la recherche archéologique dans les limites de la cour de triage
H3-1	MTL09-23-4-8F	1215	MTQ-013B / Zone R2 (cour de triage)	19,22	18,92	Non atteint	14,92 (4,30)	Remblai de pierres concassées grises (0,30 m); remblai de sable graveleux brun avec présence de débris (briques, bois, béton, métal, cendre) (20 %), compact (1,50 m); remblai de sable silteux brun avec un peu de gravier, des traces de cailloux et des débris (briques, cendre) (5 %) (2,50 m)	Succession de remblais associés à des activités ferroviaires. Dalle de béton de 24 à 36 cm d'épaisseur entre 18,92 m (NMM) et 18,42 m (NMM) qui pourrait être associée à la rotonde Turcot	Il n'est pas recommandé de poursuivre la recherche archéologique dans les limites de la cour de triage
H3-1	MTL09-23-4-8G	1297	MTQ-013B / Zone R2 (cour de triage)	19,26	18,66	Non atteint	14,76 (4,50)	Remblai de pierres concassées grises (0,30 m); remblai de sable brun et de gravier, compact (0,30 m); remblai de sable graveleux noir avec des traces de cailloux arrondis et des débris (briques, bois, béton, scories) (25-30%) (3,90 m)	Succession de remblais associés à des activités ferroviaires. Dalle de béton à environ 0,85 m sous la surface (18,81 m (NMM)) et pièces de bois qui pourraient être associées à la rotonde Turcot. Présence de sols contaminés	Il n'est pas recommandé de poursuivre la recherche archéologique dans les limites de la cour de triage
H3-1	MTL09-23-4-8H	1300	MTQ-013B / Zone R2 (cour de triage)	19,29	18,79	Non atteint	17,59 (1,70)	Remblai de pierres concassées grises (0,50 m); remblai de silt sableux brun et de gravier avec des traces d'argile et présence de débris (briques, bois) (10 %) (0,20 m); remblai de sable noir et de gravier avec présence de débris (bois, briques, verre, papier) (22 %) (0,50 m); remblai de débris de bois (traverses de chemin de fer) (0,50 m)	Succession de remblais associés à des activités ferroviaires. Refus sur dalle de béton à 17,59 m (NMM) et présence de pièces de bois entre 18,09 m (NMM) et 17,59 m (NMM) qui pourraient être associées à la rotonde Turcot. Tranchée non complétée	Il n'est pas recommandé de poursuivre la recherche archéologique dans les limites de la cour de triage
H3-1	MTL09-23-4-8J	1213	MTQ-013B / Zone R2 (cour de triage)	19,38	19,08	15,38	14,98 (4,40)	Remblai de pierres concassées grises (0,30 m); remblai de gravier gris foncé avec un peu de sable et présence de débris (briques, cendre) (10 %) (0,40 m); remblai de sable noir avec un de gravier et présence de débris (scories) (30-40%) (1,50 m); remblai de sable noir et de gravier avec présence de débris (bois, scories) (50 %) et de goudron entre 16,18 m et 15.68 m (1,80 m); sable graveleux gris avec traces de cailloux arrondis (sol naturel) (0,40 m)	Succession de remblais associés à des activités ferroviaires. Pièces de bois observées au fond de la tranchée qui pourraient être des traverses de chemin de fer associées à la rotonde Turcot. Présence de sols contaminés	Il n'est pas recommandé de poursuivre la recherche archéologique dans les limites de la cour de triage
H3-1	MTL09-23-4-8K	1298	MTQ-013B / Zone R2 (cour de triage)	18,76	18,51	16,46	15,16 (3,60)	Couvert végétal (0,05 m); remblai de sable silteux gris avec un peu de gravier (0,20 m); remblai de sable noir avec un peu de gravier et présence de débris (scories, cendre) (15-25%) (0,25 m); remblai de scories (1,30 m); remblai de silt avec un peu de gravier et de sable ainsi que des traces d'argile et de tourbe (0,50 m); tourbe brune (sol naturel) (0,70 m); sable et gravier gris avec traces de cailloux (0,60 m)	Succession de remblais associés à des activités ferroviaires.	Il n'est pas recommandé de poursuivre la recherche archéologique dans les limites de la cour de triage

Zone à potentiel	Numéro d'identification archéologique (Ville de Montréal)	Numéro séquentiel (MTQ)	Terrain/ Adresse/ Structure	Altitude (mètre NMM)				Description stratigraphique	Conclusion	Recommandations
				Niveau actuel du terrain	Niveau d'intérêt archéologique	Surface des sols naturels stériles	Niveau atteint (profondeur)			
H3-1	MTL09-23-4-8L	1299	MTQ-013B / Zone R2 (cour de triage)	18,47	Non identifié	16,17	14,67 (3,80)	Couvert végétal (0,10 m); remblai de sable silteux brun-gris avec un peu de gravier (0,50 m); remblai de sable brun avec un peu de silt et des traces de gravier (0,40 m); remblai de silt brun-gris avec un peu de gravier et des traces de sable et d'argile (1,30 m); tourbe brune (sol naturel) (0,60 m); gravier gris avec un peu de sable et de cailloux arrondis (0,90 m).	Aucun sol d'intérêt archéologique n'a été observé. Succession de remblais associés à des activités ferroviaires. Tuyau en t.c.c dans le coin sud-ouest de la tranchée à environ 1,95 m de profondeur (16,52 m (NMM))	Il n'est pas recommandé de poursuivre la recherche archéologique dans les limites de la cour de triage
H3-1	MTL09-23-4-8M	1304	MTQ-013B / Zone R2 (cour de triage)	19,09	18,59	16,79	15,49 (3,60)	Remblai de pierres concassées grises (0,50 m); remblai de sable graveleux noir avec présence de débris (scories, cendre, briques, béton) (40 %) (0,50 m); remblai de débris de béton (0,15 m); remblai de sable graveleux noir avec présence de débris (scories, briques, béton) (44 %) (0,35 m); remblai de silt sableux brun avec traces d'argile et de gravier (0,80 m); tourbe brune (sol naturel) (1 m); sable et gravier gris avec traces de silt (0,30 m)	Succession de remblais associés à des activités ferroviaires. Structure de béton observée en paroi qui pourrait être associée à la rotonde Turcot. Présence de sols contaminés	Il n'est pas recommandé de poursuivre la recherche archéologique dans les limites de la cour de triage
H3-1	MTL09-23-4-8N	1200	MTQ-013B / Zone R2 (cour de triage)	18,86	18,41	16,56	14,66 (4,20)	Couvert végétal (0,10 m); remblai de pierres concassées grises (0,35 m); remblai de sable silteux avec un peu de gravier et présence de scories (30-40%) (0,35 m); remblai de scories avec un peu de gravier et des traces de sable noir et rouille (1,30 m); remblai de sable fin à moyen gris (0,20 m); tourbe brune (sol naturel) (0,90 m); sable et gravier gris avec traces de cailloux arrondis (1 m)	Succession de remblais associés à des activités ferroviaires. Présence de sols contaminés	Il n'est pas recommandé de poursuivre la recherche archéologique dans les limites de la cour de triage
H3-1	MTL09-23-4-8P	1210	MTQ-013B / Zone R2 (cour de triage)	18,87	18,57	16,17	14,47 (4,40)	Remblai de pierres concassées grises (0,30 m); remblai de sable brun avec un peu de gravier et présence de débris (briques) (5 %), compact (0,50 m); remblai de sable graveleux noir avec présence de débris (scories, bois) (30-40%) (1,20 m); remblai de scories avec un peu de gravier, noir (0,70 m); tourbe brune (sol naturel) (0,60 m); marne grise avec présence de coquillages (0,20 m); sable et gravier gris avec traces de cailloux arrondis (0,90 m)	Succession de remblais associés à des activités ferroviaires. Pièces de bois de longueurs variables mises au jour entre 18,07 m (NMM) et 16,87 m (NMM) qui pourraient être des traverses de chemin de fer associées à la rotonde Turcot Présence de sols contaminés	Il n'est pas recommandé de poursuivre la recherche archéologique dans les limites de la cour de triage
H3-1	MTL09-23-4-8Q	1212	MTQ-013B / Zone R2 (cour de triage)	19,23	18,93	16,63	14,83 (4,40)	Remblai de pierres concassées grises (0,30 m); remblai de sable silteux noir avec un peu de gravier et présence de débris (scories, brique, bois, charbon) (15-20%) (2 m); remblai de sable et de gravier gris avec un peu de silt (0,30 m); tourbe brune (sol naturel) (0,80 m); gravier sableux gris avec traces de cailloux arrondis (1 m)	Succession de remblais associés à des activités ferroviaires. Présence de sols contaminés	Il n'est pas recommandé de poursuivre la recherche archéologique dans les limites de la cour de triage
H3-1	MTL09-23-4-8R	1301	MTQ-013B / Zone R2 (cour de triage)	19,25	18,25	16,95	15,05 (4,20)	Remblai de pierres concassées grises (0,25 m); remblai de sable brun et de gravier, compact (0,75 m); remblai de sable noir avec un peu de gravier et présence de débris (scories) (20 %) (0,40 m); remblai de sable brun avec un peu de silt et de sable, des traces de cailloux et présence de débris (scories, bois) (10 %) (0,90 m); tourbe brune (sol naturel) (0,90 m); gravier sableux gris avec traces de cailloux (1 m)	Succession de remblais associés à des activités ferroviaires. Présence de sols contaminés	Il n'est pas recommandé de poursuivre la recherche archéologique dans les limites de la cour de triage
H3-1	MTL09-23-4-8S	1302	MTQ-013B / Zone R2 (cour de triage)	18,66	18,26	16,56	14,36 (4,30)	Pierres concassées grises (0,40 m); remblai de sable noir avec un peu de gravier et des débris (scories) (20-30 %) (0,50 m); remblai de scories avec un peu de gravier, noir (0,90 m); remblai de sable graveleux gris avec traces de cailloux arrondis (0,30 m); tourbe brune (sol naturel) (1,10 m); gravier sableux gris avec traces de cailloux arrondis (1,10 m)	Succession de remblais associés à des activités ferroviaires. Présence de sols contaminés	Il n'est pas recommandé de poursuivre la recherche archéologique dans les limites de la cour de triage

Zone à potentiel	Numéro d'identification archéologique (Ville de Montréal)	Numéro séquentiel (MTQ)	Terrain/ Adresse/ Structure	Altitude (mètre NMM)				Description stratigraphique	Conclusion	Recommandations
				Niveau actuel du terrain	Niveau d'intérêt archéologique	Surface des sols naturels stériles	Niveau atteint (profondeur)			
H3-1	MTL09-23-4-8T	1303	MTQ-013B / Zone R2 (cour de triage)	19,31	18,21	16,71	14,71 (4,60)	Couvert végétal (0,10 m); remblai de sable silteux gris avec un peu de pierres concassées grises (0,55 m); béton bitumineux (0,05 m); remblai de sable graveleux gris, compact (0,40 m); remblai de sable graveleux noir avec traces de cailloux et présence de débris (scories) (30-40 %), compact (0,30 m); remblai de scories avec traces de sable et de gravier, noir (1,20 m); tourbe brune (sol naturel) (1,10 m); sable graveleux gris avec traces de cailloux arrondis (0,90 m)	Succession de remblais associés à des activités ferroviaires. Présence de sols contaminés	Il n'est pas recommandé de poursuivre la recherche archéologique dans les limites de la cour de triage
H3-1	MTL09-23-4-8U	1201	MTQ-013B / Zone R2 (cour de triage)	19,63	18,73	17,13	14,93 (4,70)	Couvert végétal (0,10 m); remblai de sable silteux brun avec un peu de gravier, compact (0,30 m); béton bitumineux (0,10 m); remblai de sable silteux brun avec un peu de gravier, compact (,40 m); remblai de sable graveleux noir avec présence de débris (scories, cendre, briques, bois) (35 %) (1,50 m); remblai de scories avec un peu de gravier et des traces de sable (0,10 m); tourbe brune (sol naturel) (1 m); marne grise blanchâtre avec coquillages (0,20 m); gravier sableux gris avec traces de cailloux arrondis (1 m)	Succession de remblais associés à des activités ferroviaires. Dalle de béton présente à environ 1,35 m de profondeur (18,28 m (NMM)). Présence de sols contaminés	Il n'est pas recommandé de poursuivre la recherche archéologique dans les limites de la cour de triage
H3-1	MTL09-23-4-8V	1214	MTQ-013B / Zone R2 (cour de triage)	19,16	18,86	16,56	14,76 (4,40)	Remblai de pierres concassées grises (0,30 m); remblai de sable noir avec un peu de gravier et présence de débris (briques, béton, verre, scories) (20 %), compact (0,60 m); remblai de scories avec un peu de sable, des traces de gravier et présence de débris (briques, béton, verre) (-10 %) (0,90 m); remblai de sable brun avec un peu de silt et de gravier (0,30 m); remblai de silt gris avec un peu de sable et d'argile ainsi que des traces de gravier et de tourbe (0,15 m); remblai de silt sableux brun-gris avec un peu de tourbe (0,35 m); tourbe brune (sol naturel) (0,30 m); sable graveleux brun à gris avec des traces de silt et de cailloux (1,50 m)	Succession de remblais associés à des activités ferroviaires	Il n'est pas recommandé de poursuivre la recherche archéologique dans les limites de la cour de triage
H3-1	MTL09-23-4-8W	1216	MTQ-013B / Zone R2 (cour de triage)	19,56	19,31	Non atteint	17,16 (2,40)	Remblai de pierres concassées grises (0,25 m); remblai de sable et de gravier avec un peu de silt et présence de débris (briques, charbon, cendre) (10 %) (1,85 m); remblai de sable fin brun et de gravier (0,30 m)	Arrêt de la tranchée en raison de la présence d'un tuyau en fonte à 2,40 m de la surface du terrain (17,16 m (NMM))	Il n'est pas recommandé de poursuivre la recherche archéologique dans les limites de la cour de triage
H3-1	MTL10-23-3-1A	1329	VDM-012	18,22	Non identifié	16,22	12,82 (5,40)	Asphalte (0,08 m); dalle de béton armé (0,22 m); pierres concassées grises (0,45 m); remblai de sable graveleux gris (0,75 m); silt argileux contenant des lentilles de matière organique (0,50 m); silt et sable graveleux brun à brun jaunâtre et grisâtre (sol naturel) (2,80 m); sable fin à moyen gris, compact (0,60 m)	Aucun sol d'intérêt archéologique n'a été observé. Succession de remblais associés à l'aménagement de la rue Carillon	Il n'est pas recommandé de poursuivre la recherche archéologique dans l'emprise de la rue Carillon
H3-1	MTL10-23-3-1B	1330	VDM-012	13,56	Non identifié	Non atteint	8,76 (4,80)	Asphalte (0,09 m); dalle de béton armé (0,21 m); remblai de sable graveleux gris, compact (2,55 m); remblai de sable et de gravier gris (1,95 m);	Aucun sol d'intérêt archéologique n'a été observé. Succession de remblais associés à l'aménagement de la rue Carillon	Il n'est pas recommandé de poursuivre la recherche archéologique dans l'emprise de la rue Carillon
H3-1	MTL-10-23-3-1D	1355	VDM-014	19,69	Non identifié	17,69	14,98 (4,80)	Asphalte (0,15 m); remblai de sable fin silteux brun foncé avec traces de gravier en profondeur (1,05 m); silt brun avec un peu de sable fin (0,80 m); silt organique gris foncé (sol naturel) (0,40 m); silt gris avec un peu de sable, des traces d'argile et présence de matière organique en profondeur (0,60 m); tourbe brune (1,15 m); sable fin gris (0,15 m); silt brun-beige avec présence de coquillages (0,50 m)	Aucun sol d'intérêt archéologique n'a été observé. Remblai associé à l'aménagement de la rue Pullman	Il n'est pas recommandé de poursuivre la recherche archéologique dans l'emprise de la rue Pullman

Zone à potentiel	Numéro d'identification archéologique (Ville de Montréal)	Numéro séquentiel (MTQ)	Terrain/ Adresse/ Structure	Altitude (mètre NMM)				Description stratigraphique	Conclusion	Recommandations
				Niveau actuel du terrain	Niveau d'intérêt archéologique	Surface des sols naturels stériles	Niveau atteint (profondeur)			
H3-1	MTL11-23-2-2A	1810	VDM-012	15,89	Non identifié	14,69	10,79 (5,10)	Asphalte (0,08 m); dalle de béton armé (0,22 m); remblai de pierres concassées grises (0,30 m); remblai de silt sableux brun jaunâtre avec un peu de gravier (0,60 m); sable graveleux brun jaunâtre (sol naturel) (2,10 m); silt gris avec un peu de sable fin, compact (0,75 m); silt et sable gris contenant du gravier (1,05 m)	Aucun sol d'intérêt archéologique n'a été observé. Succession de remblais associés à l'aménagement de la rue Carillon	Il n'est pas recommandé de poursuivre la recherche archéologique dans l'emprise de la rue Carillon
H3-1	MTL11-23-2-2B	1811	VDM-012	18,63	Non identifié	16,53	11,43 (7,20)	Asphalte (0,10 m); remblai de pierres concassées grises (0,50 m); remblai de sable graveleux brun grisâtre avec traces de matière organique (1,20 m); sol organique brun foncé (0,30 m); silt brun-beige avec un peu d'argile (sol naturel) (0,30 m); sable graveleux brun à brun foncé avec présence de fragments de calcaire en profondeur (1,80 m); sable fin gris avec traces de silt en profondeur (3 m)	Aucun sol d'intérêt archéologique n'a été observé. Succession de remblais associés à l'aménagement de la rue Carillon	Il n'est pas recommandé de poursuivre la recherche archéologique dans l'emprise de la rue Carillon
H3-1	MTL11-23-2-2C	1812	VDM-012	17,03	Non identifié	15,53	10,03 (7,00)	Asphalte (0,07 m); dalle de béton armé (0,16 m); remblai de pierres concassées grises avec un peu de sable (0,67 m); remblai de pierres concassées grises (0,60 m); sable brun avec présence de fragments de calcaire (sol naturel) (1,80 m); sable brun à gris avec un peu de gravier et présence de fragments de calcaire (0,60 m); silt gris avec présence de fragments de calcaire, compact (1,80 m); sable gris avec traces de silt, compact (1,30 m)	Aucun sol d'intérêt archéologique n'a été observé. Succession de remblais associés à l'aménagement de la rue Carillon	Il n'est pas recommandé de poursuivre la recherche archéologique dans l'emprise de la rue Carillon
H3-1	MTL11-23-2-2D À 2F	1813 à 1815	VDM-012	14,53	Non identifié	10,08	7,50 (7,03)	Asphalte (0,07 m); dalle de béton (0,16 m); remblai de pierres concassées grises (1,57 m); dalle de béton armé (0,45 m); remblai de silt gris avec présence de fragments de calcaire (2,20 m); sable fin gris avec traces de silt (0,35 m); silt gris (sol naturel) (0,20 m); silt sableux gris avec présence de fragments de calcaire (0,33 m); roc (1,70 m)	Aucun sol d'intérêt archéologique n'a été observé. Succession de remblais associés à l'aménagement de la rue Carillon. Présence de sols contaminés	Il n'est pas recommandé de poursuivre la recherche archéologique dans l'emprise de la rue Carillon

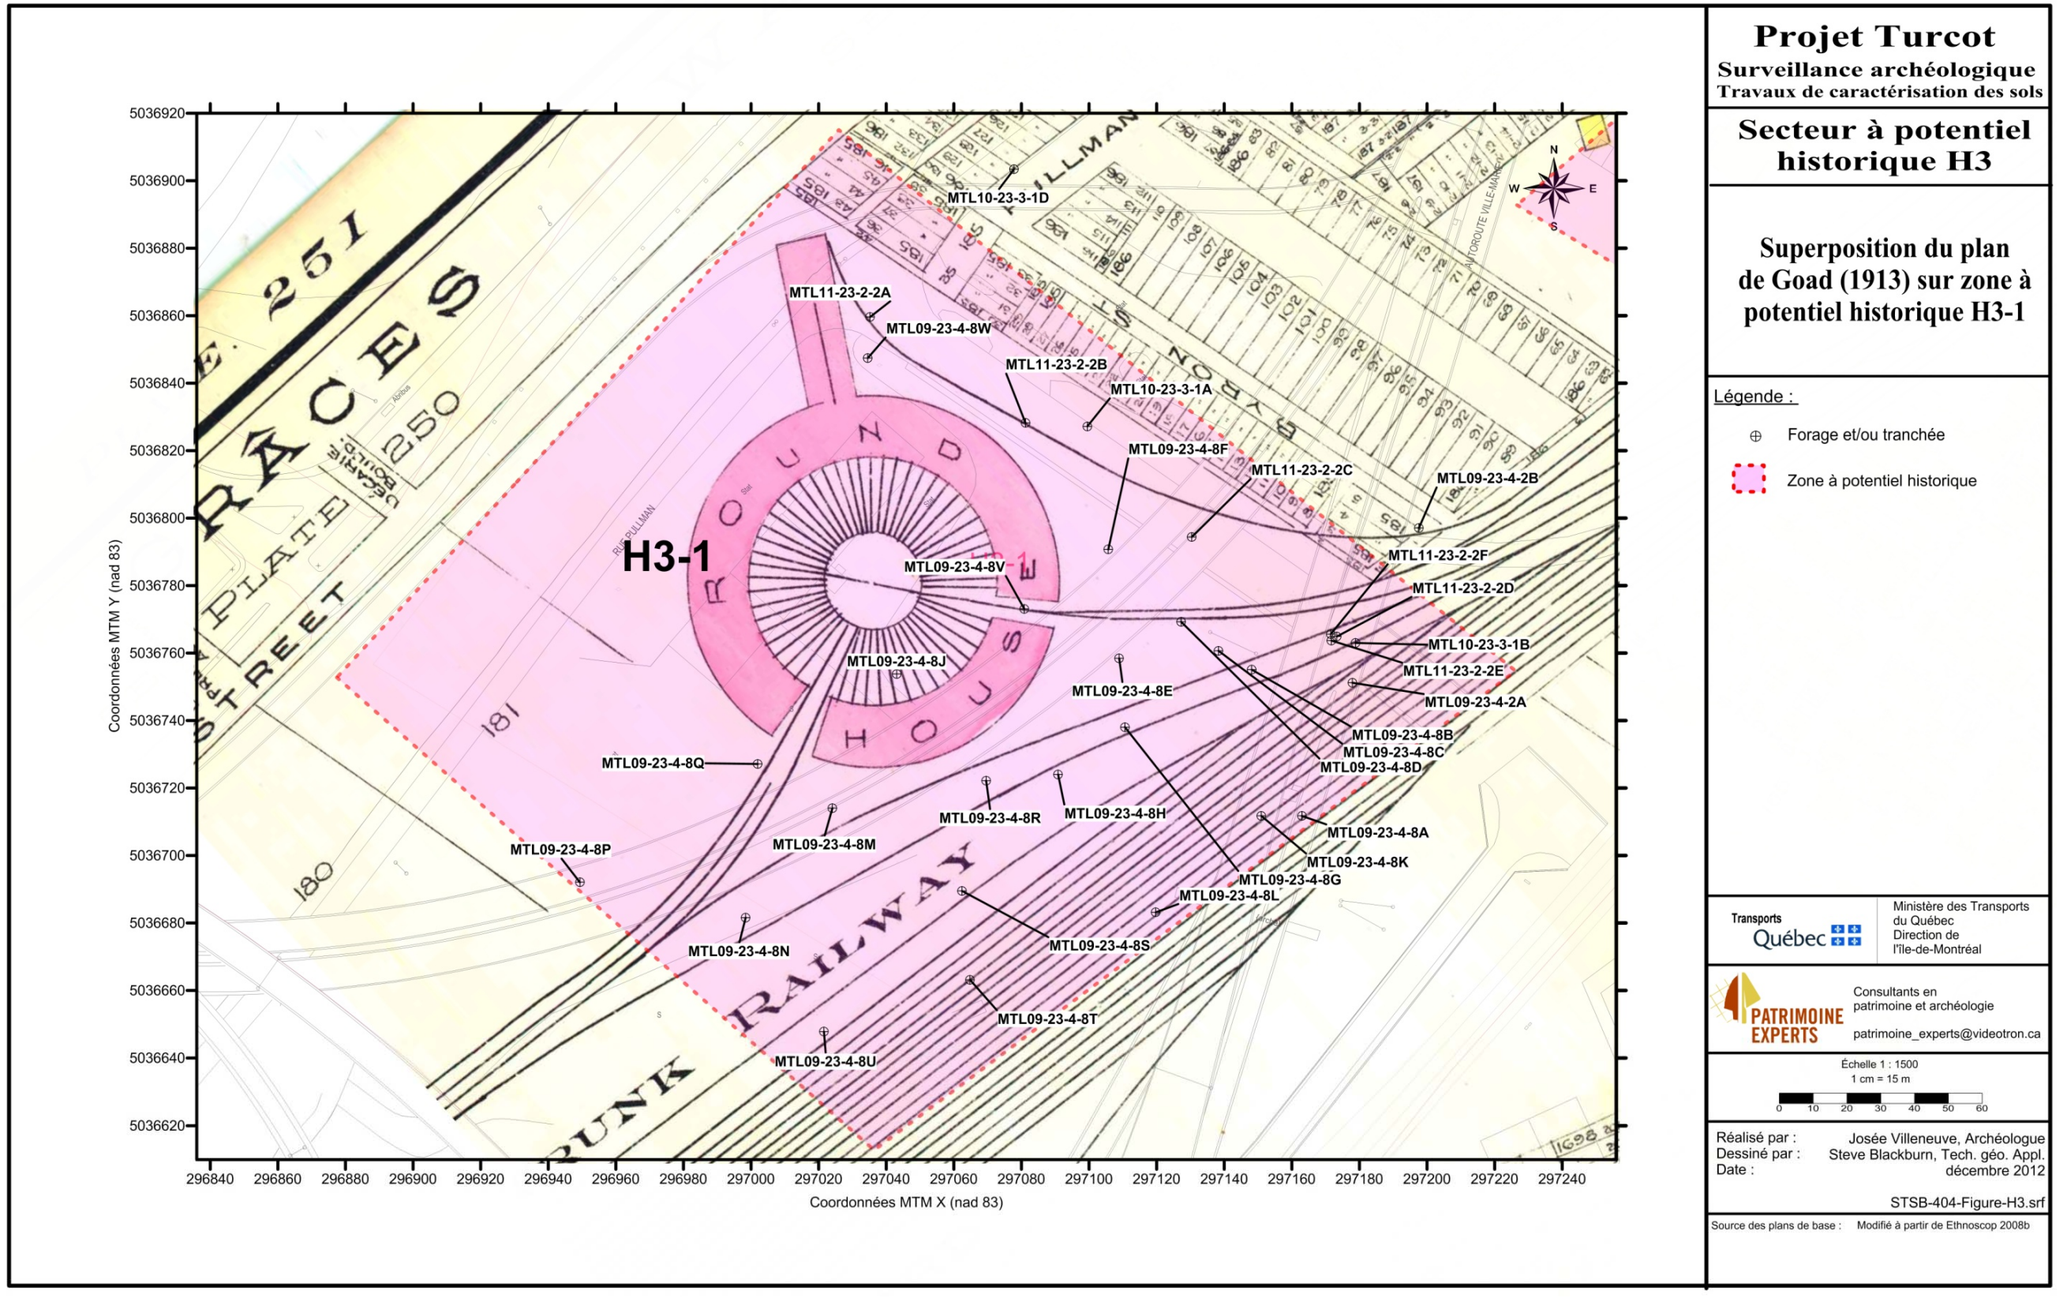

Projet Turcot

Surveillance archéologique
Travaux de caractérisation des sols

Secteur à potentiel historique H3

Superposition du plan de Goad (1913) sur zone à potentiel historique H3-1

Légende :

- ⊕ Forage et/ou tranchée
- Zone à potentiel historique

Transports Québec — Ministère des Transports du Québec, Direction de l'île-de-Montréal

PATRIMOINE EXPERTS — Consultants en patrimoine et archéologie
patrimoine_experts@videotron.ca

Échelle 1 : 1500
1 cm = 15 m
0 10 20 30 40 50 60

Réalisé par : Josée Villeneuve, Archéologue
Dessiné par : Steve Blackburn, Tech. géo. Appl.
Date : décembre 2012

STSB-404-Figure-H3.srf

Source des plans de base : Modifié à partir de Ethnoscop 2008b

Plan 10 Superposition du plan de Goad de 1913 sur la zone à potentiel archéologique historique H3-1



Figure 3 Photo aérienne datant de 1929 montrant la rotonde Turcot (voir la flèche noire) (Photothèque nationale de l'air)

3.9 Zone à potentiel archéologique historique H4-1

La zone à potentiel archéologique historique H4-1 couvre une superficie de 10 538 m^2 et elle est située du côté ouest de l'intersection entre le canal de Lachine et le chemin de la Côte-Saint-Paul (plans 2 et 11). Correspondant à l'ancien lot 3600, elle est principalement occupée par des bâtiments associés à des activités agricoles représentant deux phases distinctes entre la fin du XIX^e et le début du XX^e siècle (Ethnoscop 2008 : 28). Un bâtiment apparaissant sur le plan de Sitwell de 1865-1871 (*Fortification Surveys*) est localisé à l'extrémité sud de la zone H4-1 tandis que deux autres bâtiments apparaissant sur le plan de Goad de 1890 sont présents dans sa portion nord-ouest. Par ailleurs, il convient de dire qu'initialement, toutes les sous-opérations dont il sera question étaient localisées dans les limites de la zone H4-1. Comme on peut le constater sur le plan 11, certaines d'entre elles ont été déplacées et sont situées à l'ouest de la limite de la zone H4-1. Étant donné qu'elles sont toutes situées dans les limites du même terrain, il a néanmoins été décidé de les regrouper à l'intérieur de la zone H4-1.

3.9.1 Sous-opérations MTL09-23-4-9A à 9D

Ces sous-opérations correspondent à l'emplacement d'un forage et de trois tranchées réalisés entre le 23 octobre et le 7 décembre 2009. La sous-opération MTL09-23-4-9A est localisée dans l'emprise du chemin de la Côte-Saint-Paul, dans le coin sud-est de la zone H4-1 (plan 11; tableau 9; photo 45). Quant aux sous-opérations MTL09-23-4-9B à 9D, elles sont localisées dans la portion nord-est de la zone H4-1, plus précisément dans les limites de la cour de triage, sous les voies de l'autoroute 15 (photo 46). Par ailleurs, les tranchées excavées mesurent entre 3 m et 4 m de longueur sur une largeur variant entre 0,60 m et 1 m.

3.9.2 Sous-opérations MTL10-23-3-4A à 4J

Ces sous-opérations correspondent à l'emplacement de neuf tranchées réalisées le 9 juin 2010. Elles sont localisées dans les franges sud-ouest et sud-est de la zone H4-1 (plan 11; tableau 9). Les sous-opérations MTL10-23-3-4A à 4J sont localisées dans les limites d'un terrain appartenant à la Ville de Montréal qui est situé au sud de l'autoroute 15 (photo 47). De manière générale, ces tranchées mesurent entre 2,5 m et 4 m de longueur sur une largeur variant entre 0,60 m et 1,50 m.

3.9.3 Résultats

3.9.3.1 Chemin de la Côte-Saint-Paul

La sous-opération MTL09-23-4-9A a permis d'observer la présence d'un remblai d'une épaisseur de 2,89 m principalement constitué de silt brun contenant des morceaux de béton et des pierres concassées grises. Ce remblai repose sur un niveau de tourbe témoignant de la présence anciennement d'une zone marécageuse dans le secteur. Le sol naturel stérile a été observé à une altitude de 18,45 m (NMM) (tableau 9).

3.9.3.2 Terrain de la Ville de Montréal/cour de triage sous les bretelles de l'autoroute 15

D'importants remblais de démolition dont l'épaisseur varie entre 1,20 m et 4,55 m ont été observés dans l'ensemble des sous-opérations localisées dans les limites du terrain de la Ville de Montréal et de la cour de triage situés sous les bretelles de l'autoroute 15, au nord-ouest du chemin de la Côte-Saint-Paul. Ces remblais ont livré divers matériaux tels que des morceaux de béton, du métal, des briques et du verre (photo 48). Dans le cas des sous-opérations MTL09-23-4-9C, MTL10-23-3-4A et MTL10-23-3-4D, d'importants niveaux de briques ont été observés dans les parois des tranchées (photos 49 et 50).

Ces remblais ont livré des artefacts domestiques et industriels datant de la seconde moitié du XIX^{e} siècle au début du XX^{e} siècle tels que des tessons de terre cuite fine blanche et de porcelaine, des fragments de verre opaque blanc, des isolateurs électriques en porcelaine ainsi que des clous très corrodés. Dans le cas de la sous-opération MTL10-23-3-4F, une quantité appréciable d'isolateurs électriques en porcelaine et en verre teinté vert a été mise au jour dans le remblai de démolition. Ces derniers pourraient témoigner de la présence d'un ancien poste électrique dans le secteur. Enfin, la sous-opération MTL10-23-3-4F a permis d'observer un niveau de scories entre 18,55 m (NMM) et 17,75 m (NMM).

Dans le cas des sous-opérations localisées dans les limites de la cour de triage (MTL09-23-4-9B à 9D), les remblais de démolition reposent sur un sol naturel atteint à une altitude variant entre 16,35 m (NMM) et 15,41 m (NMM). Celui-ci est constitué d'un sable graveleux dont la couleur varie de brun à gris. En ce qui concerne les sept autres sous-opérations, le sol naturel n'a pu être atteint en raison de l'interruption de l'excavation mécanique de la majorité des tranchées. La situation pourrait s'expliquer notamment par la présence de fondations d'anciens bâtiments dans le secteur. Il est important de noter que des lentilles de marne ont été observées dans le remblai de la sous-opération MTL10-23-3-4A (tableau 9).



Photo 45 Localisation de la sous-opération MTL09-23-4-9A, vers le nord-nord-est (PATR09N07-026)



Photo 46 Localisation de la sous-opération MTL09-23-4-9B, vers l'est (PATR09N06-240)



Photo 47 Localisation de la sous-opération MTL10-23-3-4G, vers le sud-est (PATR09N06-359)



Photo 48 Paroi est de la sous-opération MTL10-23-3-4G, vers l'est (PATR09N06-369)



Photo 49 Paroi est de la sous-opération MTL09-23-4-9C, vers l'est (PATR09N06-246)

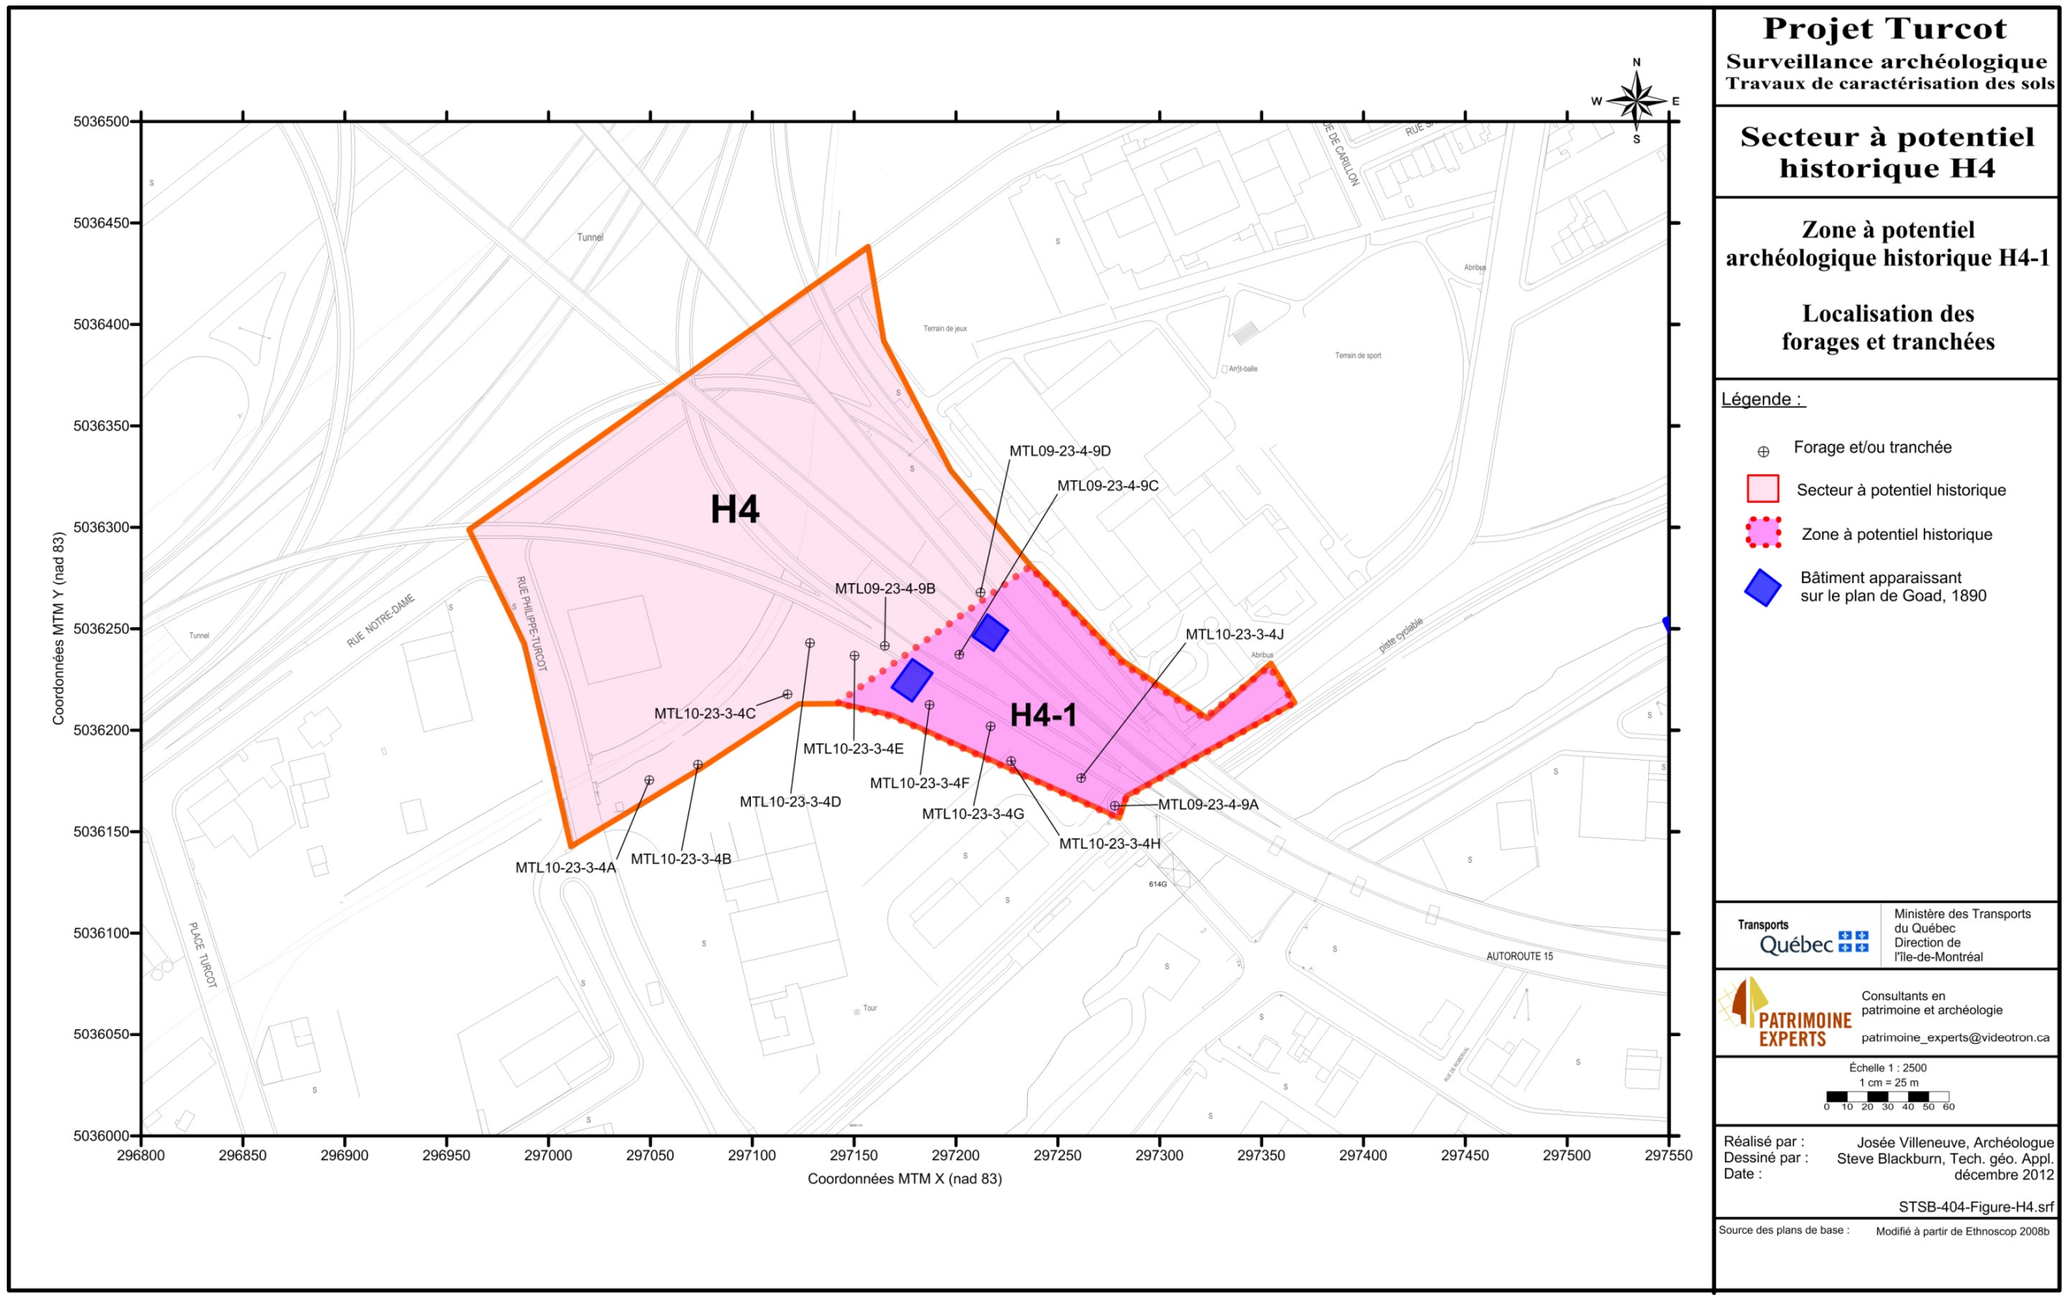


Photo 50 Détail des briques visibles dans la paroi est de la sous-opération MTL09-23-4-9C, vers l'est (PATR09N06-245)

3.9.4 Discussion et recommandations

Durant la période historique, la zone H4-1 est principalement caractérisée par la présence de bâtiments associés à des activités agricoles. Ces derniers apparaissent d'ailleurs sur les plans de Sitwell (1865-1871) et de Goad (1890). Sur le plan de 1865-1871, un de ces bâtiments est présent à l'extrémité sud de la zone H4-1 tandis que sur le plan de 1890, deux autres bâtiments sont présents dans la portion est de la zone H4-1 (plan 11). « Les bâtiments encore présents en 1907 et en 1913 ont complètement disparu au milieu du XX^{e} siècle » (Ethnoscop 2011 : 30). En somme, un inventaire archéologique devra être réalisé dans la portion est de la zone H4-1, à proximité de la sous-opération MTL10-23-3-4E (bâtiment sur le plan de Sitwell de 1865-1871) et à proximité des sous-opérations MTL10-23-3-4B et 4C (bâtiments sur le plan de Goad de 1890) (plan 11). Celui-ci pourra être effectué au moyen de tranchées mécaniques qui permettront de confirmer la présence de ces bâtiments et d'en documenter l'occupation. Il est important de tenir compte dans la planification de l'intervention archéologique qui sera réalisée que des sols contaminés ont été identifiés dans cette portion de la zone H4-1. En ce qui concerne la portion ouest de la zone H4-1, aucune recommandation n'est formulée en raison de l'absence d'informations concernant la déposition des sols. Toutefois, aucun bâti n'apparaît sur les plans anciens.

En ce concerne le potentiel archéologique préhistorique de la zone H4-1, les sols naturels semblent avoir été grandement perturbés. En effet, des lentilles de marne ont été observées dans le remblai de la sous-opération MTL10-23-3-4A. Leur présence semble également indiquer la présence dans ce secteur de dépôts d'origine lacustre ou marine. Cette information n'a toutefois pu être confirmée en raison de l'interruption de l'excavation mécanique des tranchées qui n'a pas permis d'atteindre le sol naturel dans la majorité des cas.



Projet Turcot

Surveillance archéologique
Travaux de caractérisation des sols

Secteur à potentiel historique H4

Zone à potentiel archéologique historique H4-1

Localisation des forages et tranchées

Légende :

- Forage et/ou tranchée
- Secteur à potentiel historique
- Zone à potentiel historique
- Bâtiment apparaissant sur le plan de Goad, 1890

Transports Québec — Ministère des Transports du Québec, Direction de l'île-de-Montréal

PATRIMOINE EXPERTS — Consultants en patrimoine et archéologie
patrimoine_experts@videotron.ca

Échelle 1 : 2500
1 cm = 25 m
0 10 20 30 40 50 60

Réalisé par : Josée Villeneuve, Archéologue
Dessiné par : Steve Blackburn, Tech. géo. Appl.
Date : décembre 2012

STSB-404-Figure-H4.srf

Source des plans de base : Modifié à partir de Ethnoscop 2008b

Plan 11 Localisation des forages et tranchées réalisés dans la zone à potentiel archéologique historique H4-1

Tableau 9 Synthèse des résultats de la surveillance archéologique des forages et tranchées réalisés dans la zone à potentiel archéologique historique H4-1

Zone à potentiel	Numéro d'identification archéologique (Ville de Montréal)	Numéro séquentiel (MTQ)	Terrain/ Adresse/ Structure	Élévation (mètre NMM)				Description stratigraphique	Conclusion	Recommandations
				Niveau actuel du terrain	Niveau d'intérêt archéologique	Surface des sols naturels stériles	Niveau atteint (profondeur)			
H4-1	MTL09-23-4-9A	1007	Côte-Saint-Paul	21,50	Non identifié	18,45	16,62 (4,88)	Terre végétale (0,16 m); remblai de gravier sableux avec des morceaux de béton (0,45 m); remblai de silt brun avec des lentilles d'argile et présence de matériaux de construction (1,22 m); remblai de pierres concassées grises avec un peu de silt brun (0,61 m); remblai de silt sableux brun avec un peu d'argile et de gravier (0,61 m); argile et marne brun verdâtre avec un peu de gravier et horizon de matière organique (tourbe) (sol naturel) (0,61 m); argile et sable avec un peu de silt gris (0,61 m); silt graveleux et sableux gris avec traces d'argile (0,61 m)	Aucun sol d'intérêt archéologique n'a été observé. Succession de remblais qui démontre que la zone H4-1 a été passablement perturbée lors de l'aménagement du chemin de la Côte-Saint-Paul	Il n'est pas recommandé de poursuivre la recherche archéologique dans l'emprise du chemin de la Côte-Saint-Paul
H4-1	MTL09-23-4-9B	1228	MTQ-013B / Zone R4 (cour de triage)	18,44	18,14	Non atteint	13,84 (4,60)	Couvert végétal (0,05 m); remblai de sable graveleux brun (0,20 m); remblai de sable silteux brun avec un peu de gravier, des traces de cailloux et présence de débris (briques, béton, cendre, métal, verre) (20 %) (0,85 m); remblai de silt gris avec un peu de sable et de gravier, des traces d'argile et des débris (briques, béton, métal, verre) (10 %) (3,50 m)	Succession de remblais de démolition datant fort probablement du XX^{e} siècle. Présence de sols contaminés dans ce secteur	Tranchées mécaniques dans la portion est de la zone H4-1 à l'emplacement de bâtiments apparaissant sur les plans de Sitwell (1865-1871) et de Goad (1890)
H4-1	MTL09-23-4-9C	1230	MTQ-013B / Zone R3 (cour de triage)	19,11	18,81	15,41	14,41 (4,70)	Couvert végétal (0,05 m); remblai de sable brun avec un peu de gravier (0,25 m); remblai de sable brun avec un peu de gravier, des traces de silt et présence de débris (brique, béton, bois, cendre) (47 %) et un horizon de scories entre 16,61 m et 16,41 m (2,90 m); remblai de silt gris à brun-noir avec un peu de sable, de gravier et des traces d'argile (0,50 m); gravier sableux gris avec un peu de cailloux (sol naturel) (1 m)	Succession de remblais de démolition contenant notamment des déchets de fonderie (scories). Entre 18,81 m (NMM) et 15,91 m (NMM), le remblai contenait beaucoup de briques de marque *Woodland*	Tranchées mécaniques dans la portion est de la zone H4-1 à l'emplacement de bâtiments apparaissant sur les plans de Sitwell (1865-1871) et de Goad (1890)
H4-1	MTL09-23-4-9D	1231	MTQ-013B / Zone R3 (cour de triage)	18,75	18,35	16,35	14,95 (3,80)	Remblai de pierres concassées grises (0,40 m); remblai de sable graveleux gris avec un peu de silt et présence de débris (briques, béton, bois) (10 %) (0,50 m); remblai de silt brun-beige avec un peu de sable et présence de débris (briques) (10 %), compact (0,50 m); remblai de sable graveleux brun (0,60 m); béton bitumineux (0,05 m); remblai de pierres concassées grises (0,35 m); sable et gravier brun-beige avec traces de cailloux, de silt et d'argile (sol naturel) (1,40 m)	Succession de remblais datant de la fin du XIX^{e} au début du XX^{e} siècle qui démontre que le secteur a été passablement perturbé.	Tranchées mécaniques dans la portion est de la zone H4-1 à l'emplacement de bâtiments apparaissant sur les plans de Sitwell (1865-1871) et de Goad (1890)
H4-1	MTL10-23-3-4A	1380	Terrain 609-008	17,53	17,53	Non atteint	13,28 (4,25)	Remblai de sable brun grossier contenant du gravier avec présence de cailloux et de débris (brique, béton, verre) (2 %) (4,25 m)	Remblai datant de la fin du XIX^{e} au début du XX^{e} siècle qui démontre que le secteur a été passablement perturbé.	Tranchées mécaniques dans la portion est de la zone H4-1 à l'emplacement de bâtiments apparaissant sur les plans de Sitwell (1865-1871) et de Goad (1890)

Zone à potentiel	Numéro d'identification archéologique (Ville de Montréal)	Numéro séquentiel (MTQ)	Terrain/ Adresse/ Structure	Élévation (mètre NMM)				Description stratigraphique	Conclusion	Recommandations
				Niveau actuel du terrain	Niveau d'intérêt archéologique	Surface des sols naturels stériles	Niveau atteint (profondeur)			
H4-1	MTL10-23-3-4B	1381	Terrain 609-008	17,48	17,48	14,48	13,48 (4,00)	Remblai de sable brun grossier et gravier avec présence de débris (brique, asphalte, béton, bois) (5-40%) (3 m); horizon de marne contenant des coquillages (0,10 m); sable fin brun avec lentilles d'argile verte (0,90 m)	Remblai datant de la fin du XIX^{e} au début du XX^{e} siècle qui démontre que le secteur a été passablement perturbé.	Tranchées mécaniques dans la portion est de la zone H4-1 à l'emplacement de bâtiments apparaissant sur les plans de Sitwell (1865-1871) et de Goad (1890)
H4-1	MTL10-23-3-4AC	1382	Terrain 609-008	18,24	16,74	Non atteint	14,44 (3,80)	Remblai de sable grossier brun avec gravier et présence de débris (brique, plastique, bois) (15-40%) et lentilles de silt gris et de marne entre 18,24 m (NMM) et 17,24 m (NMM) (3,80 m)	Imposant remblai de démolition datant du XX^{e} siècle avec un niveau de briques à une altitude de 16.74 m (NMM). La présence de lentilles de marne dans le remblai démontre que le secteur a été passablement perturbé. Présence de sols contaminés	Tranchées mécaniques dans la portion est de la zone H4-1 à l'emplacement de bâtiments apparaissant sur les plans de Sitwell (1865-1871) et de Goad (1890)
H4-1	MTL10-23-3-4D	1383	Terrain 609-008	18,47	16,47?	Non atteint	16,47 (2,00)	Remblai de sable grossier brun avec gravier et présence de débris (brique, béton, plastique, bois, verre) (40 %) (2 m) Il est à noter que la couche de remblai est noircie entre 17,17 m (NMM) et 16,47 m (NMM)	Imposant remblai de démolition datant du XX^{e} siècle. Interruption de l'excavation mécanique en raison peut-être de la présence d'un bâtiment représenté sur le plan de Goad de 1890. Présence de sols contaminés	Tranchées mécaniques dans la portion est de la zone H4-1 à l'emplacement de bâtiments apparaissant sur les plans de Sitwell (1865-1871) et de Goad (1890)
H4-1	MTL10-23-3-4E	1384	Terrain 609-008	18,40	16,00?	Non atteint	16,00 (2,40)	Remblai de sable grossier brun avec gravier et présence de débris (brique, béton, plastique, bois, verre) (1-15%) (2,40 m). Il est à noter que la couche de remblai est noircie entre 17,70 m (NMM) et 16,00 m (NMM)	Imposant remblai de démolition datant du XX^{e} siècle. Interruption de l'excavation mécanique en raison peut-être de la présence d'un bâtiment représenté sur le plan de Goad de 1890. Présence de sols contaminés	Tranchées mécaniques dans la portion est de la zone H4-1 à l'emplacement de bâtiments apparaissant sur les plans de Sitwell (1865-1871) et de Goad (1890)
H4-1	MTL10-23-3-4F	1386	Terrain 609-009	18,93	18,33	Non atteint	16,03 (2,90)	Remblai de sable grossier brun avec gravier et présence de débris (béton) (2 %) (0,60 m); remblai de débris (brique, asphalte, béton) (75 %) avec du sable brun (horizon noirci) (0,70 m); marne beige blanchâtre avec coquillages (0,30 m); remblai de sable grossier brun avec gravier noirci et présence de fragments de brique (2-15%) (1,30 m)	Succession de remblais de démolition datant du XX^{e} siècle. Interruption de l'excavation mécanique (refus sur bloc?). Horizon de briques paraissant en place (bâtiment?) entre 18,33 m (NMM) et 17,63 m (NMM)	Tranchées mécaniques dans la portion est de la zone H4-1 à l'emplacement de bâtiments apparaissant sur les plans de Sitwell (1865-1871) et de Goad (1890)
H4-1	MTL10-23-3-4G	1387	Terrain 609-009	19,56	19,06	Non atteint	18,36 (1,20)	Remblai de sable grossier brun avec gravier et présence de débris (béton, brique) (45 %) (0,50 m); remblai de débris (brique, bois, bardeaux goudronnés) (90 %) (0,70 m);	Remblai de démolition pouvant dater des XIX^{e} et XX^{e} siècles. À 19,06 m (NMM), horizon de briques liées entre elles par du mortier et du papier goudronné (toit d'un bâtiment?). Interruption de l'excavation mécanique	Tranchées mécaniques dans la portion est de la zone H4-1 à l'emplacement de bâtiments apparaissant sur les plans de Sitwell (1865-1871) et de Goad (1890)
H4-1	MTL10-23-3-4H	1390	Terrain 609-010	19,47	19,47	Non atteint	16,62 (2,85)	Remblai de sable grossier brun et de débris (brique, bois, verre, céramique) (80 %) (0,90 m); remblai de scories (95 %) (0,80 m); remblai de silt brun verdâtre avec débris (brique, bois) (1 %) (1,15 m)	Interruption de l'excavation mécanique. Présence d'un ancien poste électrique? Le remblai a livré beaucoup d'isolateurs électriques en porcelaine et en verre teinté vert. Remblai de scories entre 18,55 m (NMM) et 17,75 m (NMM)	Tranchées mécaniques dans la portion est de la zone H4-1 à l'emplacement de bâtiments apparaissant sur les plans de Sitwell (1865-1871) et de Goad (1890)

Zone à potentiel	Numéro d'identification archéologique (Ville de Montréal)	Numéro séquentiel (MTQ)	Terrain/ Adresse/ Structure	Élévation (mètre NMM)				Description stratigraphique	Conclusion	Recommandations
				Niveau actuel du terrain	Niveau d'intérêt archéologique	Surface des sols naturels stériles	Niveau atteint (profondeur)			
H4-1	MTL10-23-3-4J	1388	Terrain 609-009	20,60	20,20	Non atteint	17,50 (3,10)	Remblai de sable grossier brun et de gravier contenant des fragments de brique (2 %) (0,40 m); remblai de scories et de charbons de bois (60 %) et silt remanié en profondeur (1,80 m); remblai de sable silteux gris verdâtre avec débris (scories, verre, brique) (10 %) (0,90 m)	Succession de remblais datant de la fin du XIX^{e} au début du XX^{e} siècle qui démontre que le secteur a été passablement perturbé.	Tranchées mécaniques dans la portion est de la zone H4-1 à l'emplacement de bâtiments apparaissant sur les plans de Sitwell (1865-1871) et de Goad (1890)

3.10 Zone à potentiel archéologique historique H6-1

La zone à potentiel archéologique historique H6-1 correspond au quadrilatère formé par les rues Saint-Patrick, Cabot, Hadley, Roberval et l'avenue de l'Église (plan 2 et 12). Elle couvre une superficie de 18 085 m^2. L'occupation de la zone H6-1 pourrait remonter avant le milieu du XIX^e siècle, soit avant l'établissement du village de Côte-Saint-Paul. En effet, les premières concessions dans le secteur de la côte Saint-Paul sont octroyées dès le XVII^e siècle. La plupart des concessions « ont front sur la rive sud du lac Saint-Pierre et se terminent à la profondeur des terres qui ont front sur la rive du fleuve » (Ethnoscop 2008 : 20). Les habitants y possèdent des maisons, des granges ainsi que des étables. Le secteur s'est véritablement développé au XIX^e siècle, notamment lors de l'aménagement du canal de Lachine. La partie sud-ouest de la zone correspond à une terre agricole représentée sur certains plans anciens et sur laquelle il est possible de constater la présence de bâtiments de cet ordre. Vers 1850, c'est à cet emplacement que le noyau du village de Côte-Saint-Paul est établi. On constate cependant que les bâtiments agricoles précédemment nommés sont toujours présents sur des plans datant de 1878 et 1890. Par ailleurs, l'aménagement de nombreuses voies de chemin de fer dans ce secteur entraîne la disparition de nombreux bâtiments entre 1907 et 1940. Cette partie du terrain est d'ailleurs vacante depuis la construction de l'autoroute 15. Dans la partie nord-est, cette zone a été davantage bâtie autour des années 1875. Il s'agissait au départ de résidences, mais dès le début du XX^e siècle, des bâtiments commerciaux et industriels ont pris la place de ces habitations. Certaines de ces constructions sont d'ailleurs encore présentes aujourd'hui tandis que plusieurs ont été démolies lors de la construction de l'autoroute 15 (Ethnoscop 2008 : 30). Par ailleurs, il est important de noter que la zone H6-1 chevauche l'extrémité ouest de la zone P3.

3.10.1 Sous-opérations MTL09-23-4-5A et 5C

Ces sous-opérations correspondent à l'emplacement de deux forages réalisés le 28 octobre 2009 dans le quart sud-est de la zone H6-1 (plan 12; tableau 10). Les sous-opérations MTL09-23-4-5A et MTL09-23-4-5C sont localisées respectivement dans l'emprise des rues Hadley et Roberval, à proximité de la voie de l'autoroute 15, direction sud (photo 51).




Photo 51 Localisation de la sous-opération MTL09-23-4-5A, vers le sud-sud-ouest (PATR09N06-044)

3.10.2 Résultats

À la lumière des sous-opérations réalisées dans la zone H6-1, les séquences stratigraphiques observées sont relativement semblables et simples. Scellé par une couche d'asphalte et une dalle de béton, on note la présence d'un remblai dont l'épaisseur varie entre 1 m et 1,18 m. Celui-ci est principalement constitué de silt et de sable brun contenant des traces de gravier. Dans la sous-opération MTL09-23-4-5A, ce remblai a livré quelques débris d'origine anthropique, principalement des fragments de brique, un clou forgé ainsi que des tessons de terre cuite fine blanche (annexe 2). Par ailleurs, ce remblai repose sur le sol naturel correspondant à un silt contenant du gravier et dont la couleur varie de brun à gris. La surface de ce sol naturel a été atteinte à une altitude variant entre 18,41 m (NMM) et 18,93 m (NMM). Dans le cas de la sous-opération MTL09-23-4-5A, un niveau de tourbe brune d'environ 0,40 m d'épaisseur repose sur le silt (tableau 10).

3.10.3 Discussion et recommandations

La faible épaisseur des remblais observés sur le sol naturel semble témoigner d'une seule phase de rehaussement des terrains dans cette portion de la zone H6-1. En effet, alors que la portion nord de la zone H6-1 a été grandement perturbée par l'aménagement de voies ferrées (Ethnoscop 2012 : 51), sa portion sud semble avoir subi beaucoup moins de bouleversements. Ces remblais pourraient donc être associés aux travaux de construction de l'autoroute 15 au cours des années 1970. Par ailleurs, les remblais observés dans les sous-opérations MTL09-23-4-5A et 5C reposent directement sur le sol naturel correspond à un silt graveleux brun à gris. Dans le cas de la sous-opération MTL09-23-4-5A, le sol naturel comprend un niveau supérieur correspondant à de la tourbe de faible épaisseur, mais dont la surface a pu être décapée en partie étant donné qu'elle n'a pas été observée dans la sous-opération MTL09-23-4-5C. Par ailleurs, la description de cet horizon organique diffère de celui observé par Ethnoscop lors de la surveillance archéologique de forages effectuée en 2009 dans la zone H6-1 (Ethnoscop 2012 : 51). Il pourrait donc plutôt s'agir d'un niveau de tourbe associé à une ancienne zone marécageuse. En somme, aucun sol d'intérêt archéologique n'a été observé. Il est certain que la construction de l'autoroute 15 ainsi que l'aménagement de la rue de Roberval ont perturbé des sols qui auraient pu s'avérer intéressants d'un point de vue archéologique. À la lumière des informations recueillies, il n'est donc pas recommandé de poursuivre la recherche archéologique dans les limites de la rue de Roberval correspondant à la frange sud de la zone H6-1.

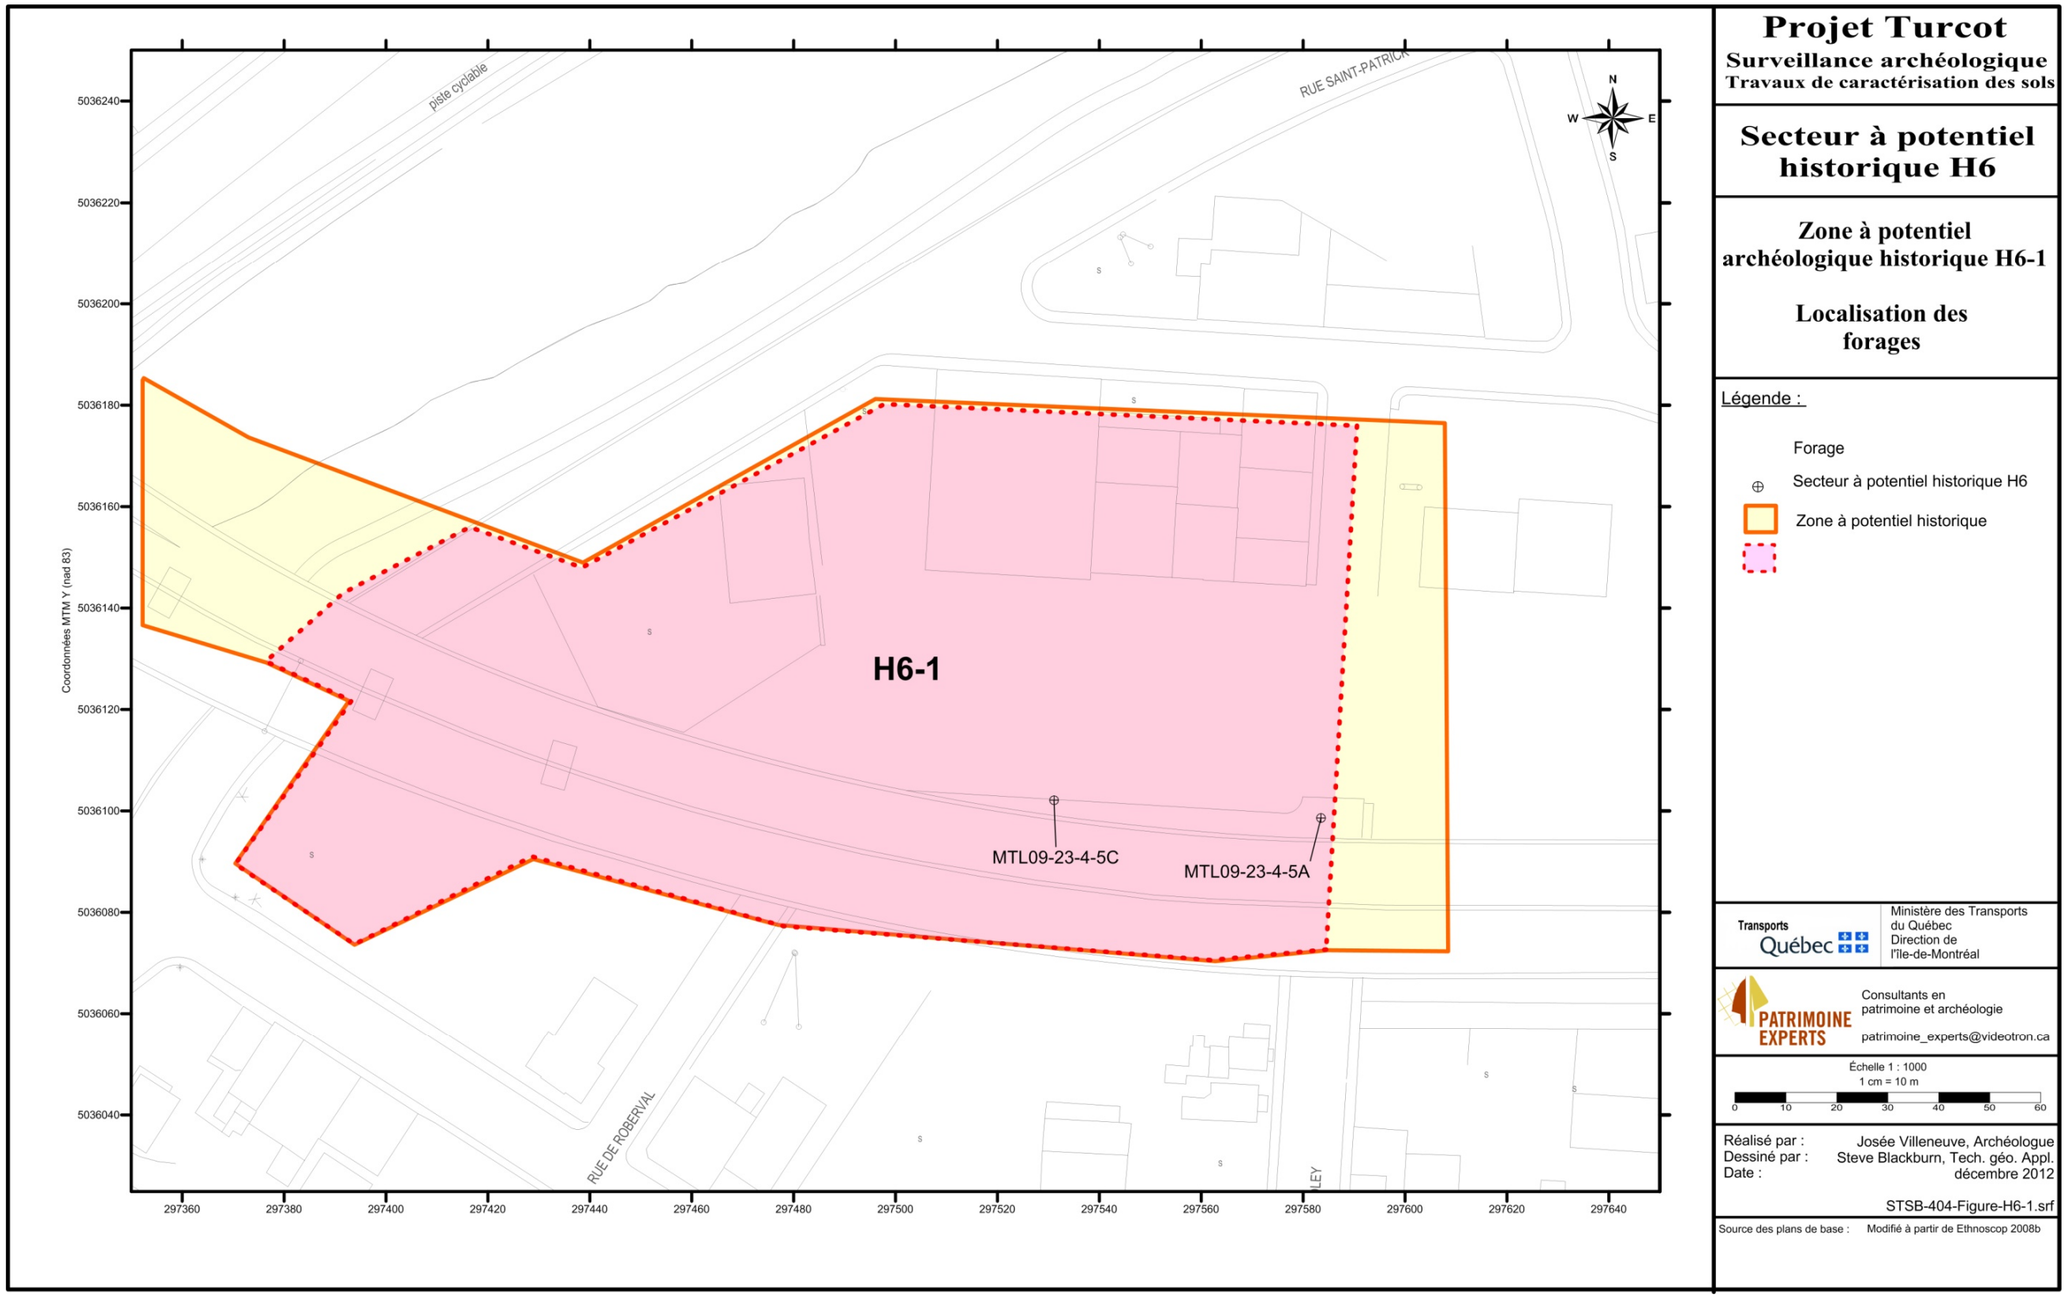

Plan 12 Localisation des forages réalisés dans la zone à potentiel archéologique historique H6-1

Tableau 10 Synthèse des résultats de la surveillance archéologique des forages réalisés dans la zone à potentiel archéologique historique H6-1

Zone à potentiel	Numéro d'identification archéologique (Ville de Montréal)	Numéro séquentiel (MTQ)	Terrain/ Adresse/ Structure	Altitude (mètre NMM)				Description stratigraphique	Conclusion	Recommandations
				Niveau actuel du terrain	Niveau d'intérêt archéologique	Surface des sols naturels stériles	Niveau atteint (profondeur)			
H6-1, P3	MTL09-23-4-5A	1011	VDM-002/ La Vérendrye	19,86	Non identifié	18,41	14,86 (5,00)	Asphalte (0,15 m); dalle de béton (0,12 m); remblai de pierres concassées grises et de silt brun contenant des traces de gravier, fragment de brique rouge, et un peu de matériel (clou forgé et terre cuite fine blanche) devenant oxydé en profondeur (1,18 m); tourbe brune (sol naturel) (0,40 m); silt gris contenant des traces de gravier (3,15 m)	Remblai du XX^{e} siècle. Présence d'un niveau de tourbe qui a pu être décapé en partie et qui pourrait indiquer la présence d'une ancienne zone marécageuse dans le secteur	Il n'est pas recommandé de poursuivre la recherche archéologique dans l'emprise de la rue de Roberval
H6-1, P3	MTL09-23-4-5C	1013	VDM-004/ La Vérendrye	20,13	Non identifié	18,93	15,11 (5,02)	Asphalte (0,06 m); dalle de béton (0,14 m); remblai de silt brun contenant un peu de sable fin, traces de gravier et fragment de brique rouge (1 m); silt brun à gris avec un peu de sable fin et traces de gravier (sol naturel) (3,82 m)	Remblai du XX^{e} siècle. Absence d'une surface d'accueil favorable à l'occupation humaine au cours de la préhistoire	Il n'est pas recommandé de poursuivre la recherche archéologique dans l'emprise de la rue de Roberval

3.11 Zone à potentiel archéologique historique H6-2

La zone à potentiel archéologique historique H6-2, qui couvre une superficie d'environ 17 975 m^2, correspond au quadrilatère formé par les rues Cabot, Eadie, Roberval et Hadley (plans 2 et 13). Ce secteur est resté essentiellement résidentiel jusqu'à l'établissement des voies ferrées au début du XX^e siècle. La construction de ces voies a petit à petit éliminé les constructions de ce secteur. Avec la construction de l'autoroute 15, les dernières maisons en rangée encore présentes au début des années 1950 sont démolies (Ethnoscop 2008 : 30). Par ailleurs, il convient de noter que la zone H6-2 chevauche l'extrémité ouest de la zone P3. Il est également important de préciser qu'un site archéologique est localisé à proximité de la zone H6-2, soit le site BiFj-28 à l'est de cette dernière (plan 13; annexe 5).

3.11.1 Sous-opérations MTL09-23-4-5B

Cette sous-opération correspond à l'emplacement d'un forage réalisé le 28 octobre 2009 dans la frange est de la zone H6-2 (plan 13; tableau 11). La sous-opération MTL09-23-4-5B est plus précisément localisée dans le segment de la rue Eadie situé entre les rues Cabot au nord et de Roberval au sud.

3.11.2 Sous-opérations MTL10-23-3-2C, 2E et 2F

Ces sous-opérations correspondent à l'emplacement de trois forages réalisés les 10 et 11 mars 2010 dans les franges ouest et sud de la zone H6-2 (plan 13; tableau 11). La sous-opération MTL10-23-3-2C est plus précisément localisée dans l'emprise de la rue de Roberval, sous la voie de l'autoroute 15, direction sud tandis que les sous-opérations MTL10-23-3-2E et 2F sont localisées à l'extrémité sud du segment de la rue de Hadley accessible par la rue Cabot, à proximité des voies de l'autoroute 15 (photo 52).

3.11.3 Sous-opérations MTL10-23-3-5A à 5X

Ces sous-opérations correspondent à l'emplacement de neuf forages et de 13 tranchées réalisés entre le 9 et le 23 août 2010 dans l'ensemble de la zone H6-2 (plan 13; tableau 11; photo 53). De manière générale, les tranchées mesurent 2 m de longueur sur 1 m de largeur.

3.11.4 Résultats

De manière générale, les sous-opérations effectuées dans la zone H6-2 ont permis d'observer la présence d'une succession de remblais dont l'épaisseur globale varie entre 1,04 m et 2,75 m. Ces remblais sont principalement constitués de sable grossier brun contenant des débris tels que du mâchefer, des scories, des briques et du métal (photo 54). Les remblais observés dans les sous-opérations MTL10-23-3-5C, 5E, 5F, 5H, 5L, 5K, 5M et 5N ont, quant à eux, livré des artefacts associés à une occupation domestique datant de la seconde moitié du XIX^e siècle tels que des tessons de terre cuite fine vernissée blanche, de porcelaine fine et de grès grossier nord-américain avec enduit de type *Albany* ainsi que des fragments de jouet en porcelaine commune (annexe 2). Par ailleurs, ces remblais ont été atteints à une altitude assez semblable soit variant entre 19,57 m (NMM) et 19,29 m (NMM).



Photo 52 Localisation de la sous-opération MTL10-23-3-2E, vers le sud-ouest (PATR09N06-389)



Photo 53 Localisation de la sous-opération MTL10-23-3-5W, vers l'ouest (PATR09N06-283)



Photo 54 Remblai observé dans la sous-opération MTL10-23-3-5R, en plongée (PATR09N06-272)

Ces remblais reposent sur un sol naturel correspondant généralement à un silt sableux ou argileux gris à gris foncé contenant du gravier (till glaciaire). Dans le cas des sous-opérations MTL10-23-3-5G, 5M et 5N, un niveau de tourbe dont l'épaisseur varie entre 0,20 m et 0,90 m a été observé soit sur le silt ou encore sur un mince niveau de marne (entre 0,10 m et 0,28 m d'épaisseur) (sous-opérations MTL10-23-3-5N et 5X) (photo 55).

Dans le cas de la sous-opération réalisée dans l'emprise de la rue Eadie (MTL09-23-4-5B), celle-ci a permis d'observer la présence d'un remblai d'à peine 0,66 m d'épaisseur reposant sur un silt brun à gris contenant du gravier et atteint à une altitude de 18,85 m (NMM). Les sous-opérations réalisées à l'extrémité sud du segment nord de la rue Hadley (MTL10-23-3-2C et 2E) ont également permis d'observer la présence de remblais reposant cette fois directement sur le till glaciaire à une altitude variant entre 18,48 m (NMM) et 17,69 m (NMM) (tableau 11; photo 56).



Photo 55 Niveau de marne observé dans la sous-opération MTL10-23-3-5X, en plongée (PATR09N06-295)




Photo 56 Till glaciaire observé dans la sous-opération MTL10-23-3-5P, en plongée (PATR09N06-271)

3.11.5 Discussion et recommandations

En somme, des niveaux stratigraphiques pouvant représenter un intérêt particulier pour l'archéologie historique ont été identifiés principalement dans la moitié sud de la zone H6-2, au nord de la rue de Roberval. Les sous-opérations qui y ont été effectuées ont permis d'observer la présence de remblais contenant des artefacts datant de la seconde moitié du XIX^{e} siècle. Selon les plans anciens dont celui de Sitwell de 1865-1871, des bâtiments à vocation résidentielle ainsi qu'une école occupaient cette portion de la zone (plan 14). Quant à la moitié nord de la zone H6-2, d'autres bâtiments y étaient également présents à cette époque. Toutefois, l'aménagement de voies ferrées au cours du XX^{e} siècle a grandement contribué à la disparition de ces derniers.

Quant aux niveaux de sols naturels non remaniés observés dans cette zone, la présence d'un niveau de tourbe identifié dans certaines sous-opérations semble indiquer que le secteur devait anciennement correspondre à une zone marécageuse. Par ailleurs, l'absence de ce niveau dans la majorité des sous-opérations pourrait indiquer que les sols naturels dans ce secteur ont été fortement perturbés. Par ailleurs, aucune surface d'accueil favorable à l'occupation humaine au cours de la préhistoire n'a été identifiée. À la lumière de ces informations, le potentiel préhistorique de la zone H6-2 s'avère donc nul.

En somme, il est recommandé de poursuivre la recherche archéologique dans la moitié sud de la zone H6-2, au nord de la rue de Roberval. Un inventaire archéologique par tranchées mécaniques pourrait y être effectué afin de documenter l'occupation des lieux surtout au cours du XIX^{e} siècle alors qu'on y dénote la présence d'un quartier ouvrier qui entraîne notamment la construction d'une école. Par ailleurs, il est important de tenir compte dans la planification de l'intervention archéologique qui sera réalisée que des sols contaminés ont été identifiés dans cette portion de la zone H6-2.

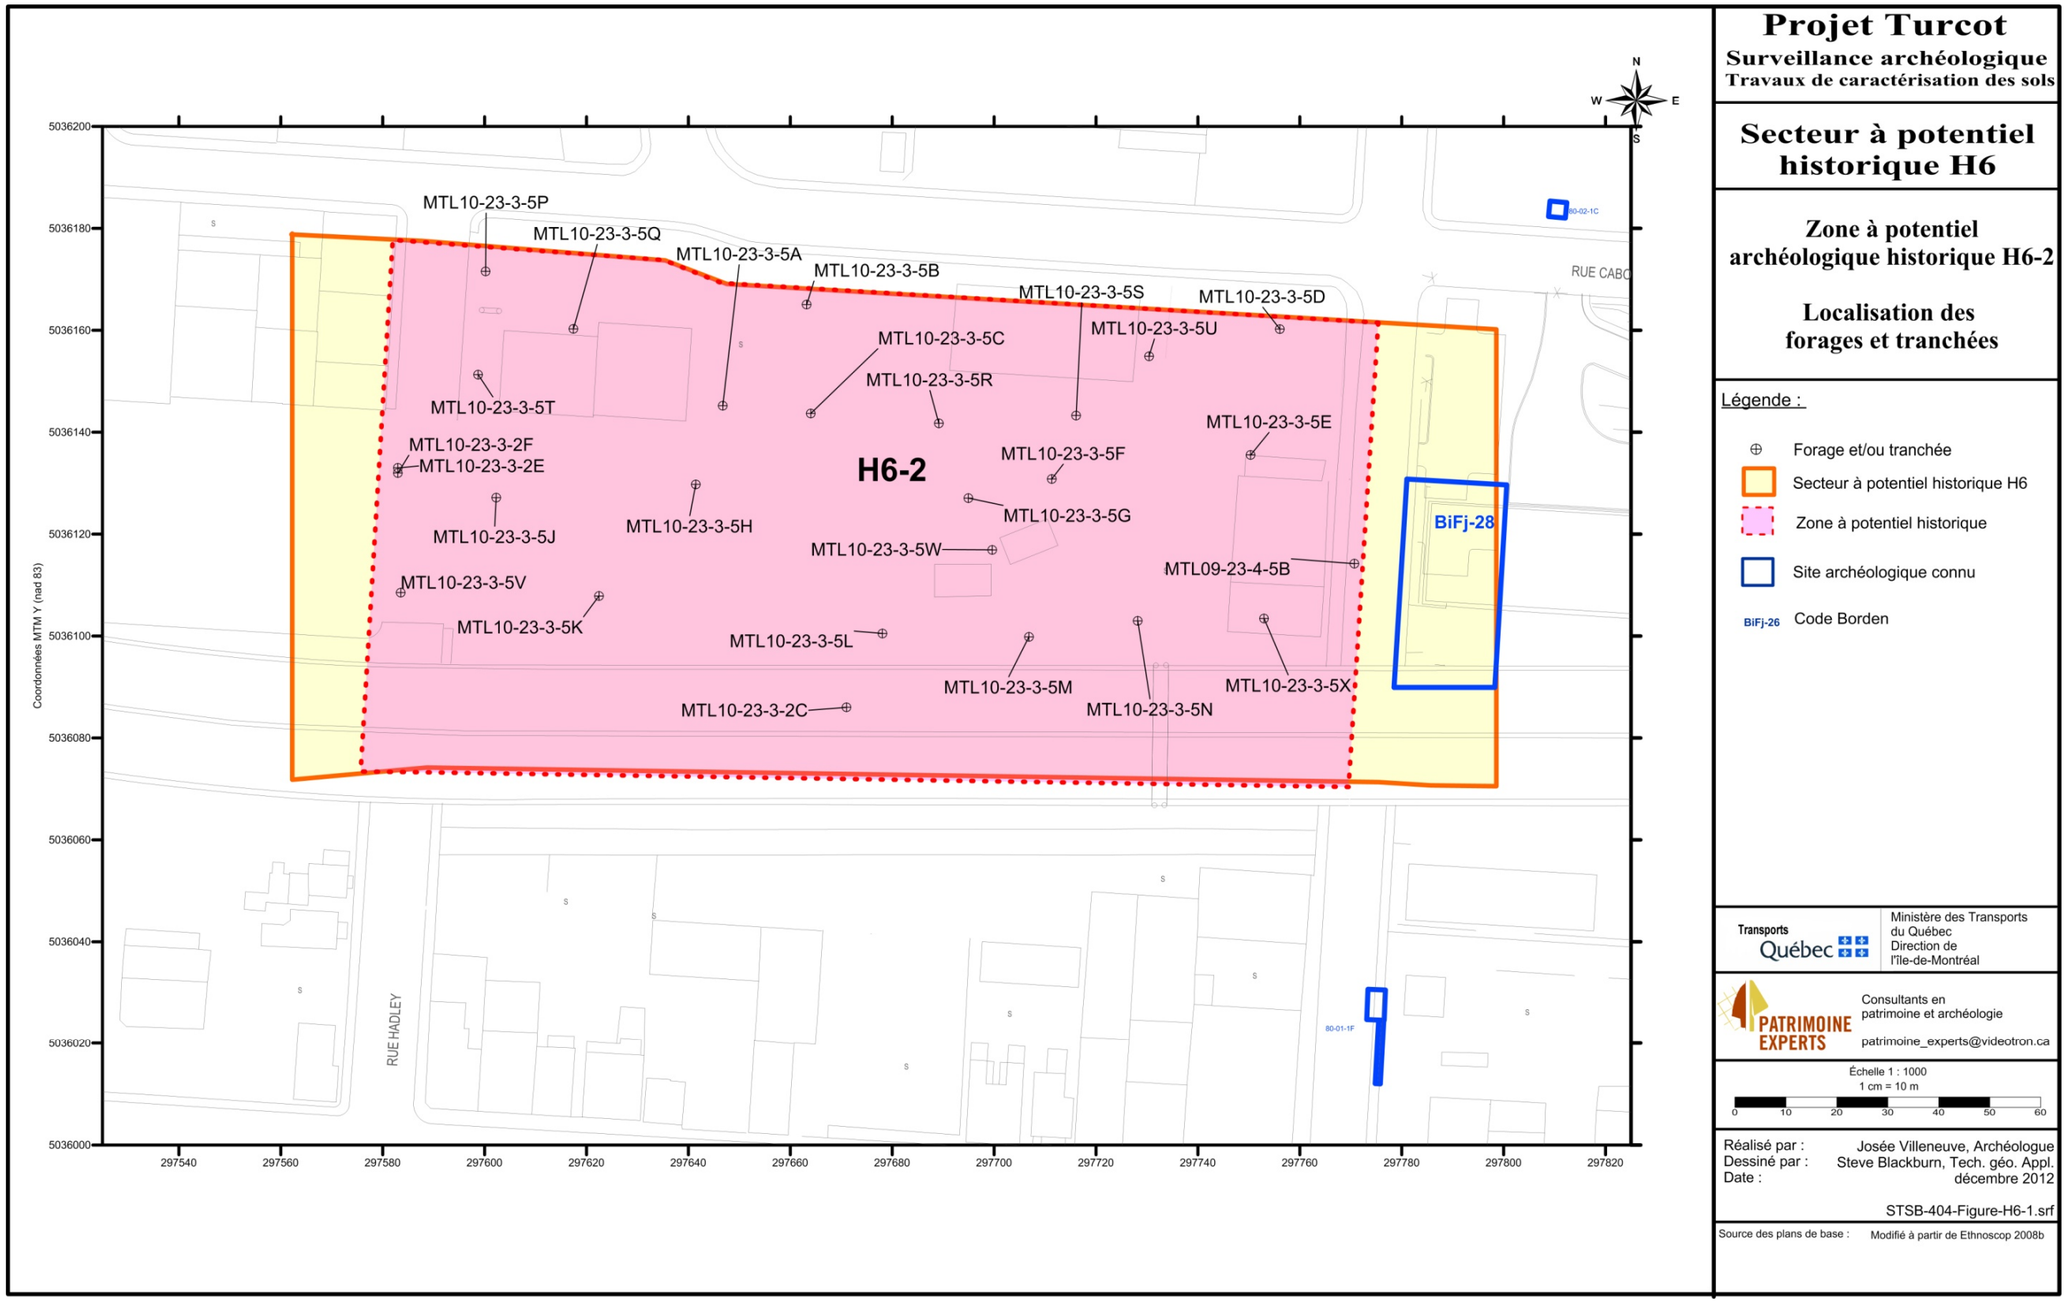

Projet Turcot

Surveillance archéologique
Travaux de caractérisation des sols

Secteur à potentiel historique H6

Zone à potentiel archéologique historique H6-2

Localisation des forages et tranchées

Légende :

- ⊕ Forage et/ou tranchée
- Secteur à potentiel historique H6
- Zone à potentiel historique
- Site archéologique connu
- BiFj-26 Code Borden

Transports Québec — Ministère des Transports du Québec, Direction de l'île-de-Montréal

PATRIMOINE EXPERTS — Consultants en patrimoine et archéologie
patrimoine_experts@videotron.ca

Échelle 1 : 1000
1 cm = 10 m
0 10 20 30 40 50 60

Réalisé par : Josée Villeneuve, Archéologue
Dessiné par : Steve Blackburn, Tech. géo. Appl.
Date : décembre 2012

STSB-404-Figure-H6-1.srf

Source des plans de base : Modifié à partir de Ethnoscop 2008b

Plan 13 Localisation des forages et tranchées réalisés dans la zone à potentiel archéologique historique H6-2


Tableau 11 Synthèse des résultats de la surveillance archéologique des forages et tranchées réalisés dans la zone à potentiel archéologique historique H6-2

Zone à potentiel	Numéro d'identification archéologique (Ville de Montréal)	Numéro séquentiel (MTQ)	Terrain/ Adresse/ Structure	Altitude (mètre NMM)				Description stratigraphique	Conclusion	Recommandations
				Niveau actuel du terrain	Niveau d'intérêt archéologique	Surface des sols naturels stériles	Niveau atteint (profondeur)			
H6-2, P3	MTL09-23-4-5B	1012	VDM-003/ La Vérendrye	19,72	Non identifié	18,85	16,59 (3,13)	Asphalte (0,05 m); dalle de béton (0,17 m); remblai de silt brun avec traces d'argile et de gravier (0,65 m); silt brun à gris avec traces de sable et de gravier et des fragments de schiste en profondeur (sol naturel) (2,26 m)	Aucun sol d'intérêt archéologique n'a été observé. Remblai de sol naturel remanié. Absence d'une surface d'accueil favorable à l'occupation humaine au cours de la préhistoire	Il n'est pas recommandé de poursuivre la recherche archéologique dans l'emprise de la rue Eadie
H6-2, P3	MTL10-23-3-5B	1409	Terrain 608-034 (secteur de La Vérendrye)	20,74	Non identifié	19,39	18,94 (1,80)	Remblai de sable brun et de gravier (0,35 m); remblai de sable grossier brun avec traces de gravier et cailloux (1 m); silt sableux gris avec traces de gravier, compact (sol naturel) (0,45 m)	Aucun sol d'intérêt archéologique n'a été observé. Succession de remblais reposant sur le sol naturel. Absence d'une surface d'accueil favorable à l'occupation humaine au cours de la préhistoire	Il n'est pas recommandé de poursuivre la recherche archéologique au sud du segment nord de la rue Hadley
H6-2, P3	MTL10-23-3-5A	1408	Terrain 608-034 (secteur de La Vérendrye)	20,91	Non identifié	18,91	18,71 (2,20)	Remblai de gravier (0,30 m); remblai de sable brun avec traces de gravier et débris (mâchefer, débris de démolition) (25 %) (1 m); remblai de sable silteux brun avec traces de gravier (0,70 m); silt sableux gris avec traces de gravier, compact (sol naturel) (0,20 m)	Aucun sol d'intérêt archéologique n'a été observé. Succession de remblais reposant sur le sol naturel. Absence d'une surface d'accueil favorable à l'occupation humaine au cours de la préhistoire	Réaliser un inventaire archéologique par tranchées mécaniques dans les limites dans la moitié sud de la zone H6-2, au nord de la rue de Roberval
H6-2, P3	MTL10-23-3-5C	1410	Terrain 608-034 (secteur de La Vérendrye)	20,79	Non identifié	Non atteint	18,79 (2,00)	Remblai de gravier (0,30 m); remblai de sable fin avec débris (mâchefer et débris de démolition) (30 %) (0,50 m); remblai de sable silteux brun avec débris (métal, brique) (5 %), compact (1,20 m);	Aucun sol d'intérêt archéologique n'a été observé. Succession de remblais de démolition. Le sol naturel n'a pas été atteint	Réaliser un inventaire archéologique par tranchées mécaniques dans les limites dans la moitié sud de la zone H6-2, au nord de la rue de Roberval
H6-2, P3	MTL10-23-3-5D	1397	Terrain 608-027 (secteur de La Vérendrye)	20,13	Non identifié	Non atteint	18,73 (1,40)	Remblai de gravier (0,50 m); remblai de débris (béton, brique, métal, bois, acier) (80 %) avec présence de gravier (0,90 m)	Aucun sol d'intérêt archéologique n'a été observé. Fondations d'un bâtiment en béton armé à une altitude de 18,73 m (NMM) (propriété du CN, longeant l'ancienne voie ferrée, en bordure de la rue Cabot). Ce dernier aurait été démoli en 1980 selon le propriétaire du terrain	Réaliser un inventaire archéologique par tranchées mécaniques dans les limites dans la moitié sud de la zone H6-2, au nord de la rue de Roberval
H6-2, P3	MTL10-23-3-5E	1398	Terrain 608-027 (secteur de La Vérendrye)	20,32	19,57	18,82	17,92 (2,40)	Remblai de gravier (0,40 m); remblai de sable silteux brun (0,35 m); remblai de débris (céramique, verre, bois) (80 %) avec du gravier et du sable (0,55 m); silt argileux gris avec traces de gravier, compact (sol naturel) (1,10 m)	Remblai contenant des déchets de fonderie et domestiques entre 18,82 m (NMM) et 18,27 m (NMM)	Réaliser un inventaire archéologique par tranchées mécaniques dans les limites dans la moitié sud de la zone H6-2, au nord de la rue de Roberval

Zone à potentiel	Numéro d'identification archéologique (Ville de Montréal)	Numéro séquentiel (MTQ)	Terrain/ Adresse/ Structure	Altitude (mètre NMM)				Description stratigraphique	Conclusion	Recommandations
				Niveau actuel du terrain	Niveau d'intérêt archéologique	Surface des sols naturels stériles	Niveau atteint (profondeur)			
H6-2, P3	MTL10-23-3-5F	1399	Terrain 608-027 (secteur de La Vérendrye)	20,00	19,55	Non atteint	18,00 (2,00)	Remblai de gravier (0,30 m); remblai de sable brun et de débris (mâchefer) (5 %) (0,15 m); remblai de silt sableux de brun à brun-noir avec traces de gravier, compact (1,55 m);	Remblai contenant des déchets de fonderie et domestiques entre 19,55 m (NMM) et 18,00 m (NMM)	Réaliser un inventaire archéologique par tranchées mécaniques dans les limites dans la moitié sud de la zone H6-2, au nord de la rue de Roberval
H6-2, P3	MTL10-23-3-5M	1405	Terrain 608-027 (secteur de La Vérendrye)	20,20	19,50	18,50	18,20 (2,00)	Remblai de gravier avec présence de débris (bois, verre, brique rouge) (10 %) (0,70 m); remblai de sable silteux avec débris (mâchefer, clous, métal, brique) (15 %) (1 m); tourbe brune (sol naturel) (0,20 m); sable silteux brun avec traces de gravier, compact (0,10 m)	Remblai contenant des déchets de fonderie et domestiques entre 19,50 m (NMM) et 18,50 m (NMM)	Réaliser un inventaire archéologique par tranchées mécaniques dans les limites dans la moitié sud de la zone H6-2, au nord de la rue de Roberval
H6-2, P3	MTL10-23-3-5N	1393	Terrain 608-017 (secteur de La Vérendrye)	20,11	19,41	18,41	17,41 (2,70)	Remblai de gravier (0,40 m); remblai de sable silteux brun avec traces de gravier, compact (0,30 m); remblai de débris (mâchefer) (100 %) (0,30 m); remblai de sable silteux brun avec traces de gravier, compact (0,70 m); tourbe avec bois et racines (sol naturel) (0,90 m); marne beige (0,10 m)	Succession de remblais	Réaliser un inventaire archéologique par tranchées mécaniques dans les limites dans la moitié sud de la zone H6-2, au nord de la rue de Roberval
H6-2, P3	MTL10-23-3-5L	1404	Terrain 608-027 (secteur de La Vérendrye)	19,87	18,97	17,17	17,07 (2,80)	Remblai de gravier et de sable fin (0,90 m); remblai de sable brun avec traces de gravier et débris (mâchefer et bois) (12 %) (0,90 m); remblai de sable brun avec traces de gravier, compact (0,90 m); silt argileux gris avec traces de gravier, compact (sol naturel) (0,10 m)	Remblai contenant des déchets de fonderie et quelques artefacts domestiques entre 18,97 m (NMM) et 18,07 m (NMM). Présence de sols contaminés	Réaliser un inventaire archéologique par tranchées mécaniques dans les limites dans la moitié sud de la zone H6-2, au nord de la rue de Roberval
H6-2, P3	MTL10-23-3-5K	1403	Terrain 608-027 (secteur de La Vérendrye)	19,88	Non identifié	18,38	17,68 (2,20)	Remblai de gravier et de sable fin (1,50 m); silt sableux gris avec traces de gravier (sol naturel) (0,70 m)	Aucun sol d'intérêt archéologique n'a été observé. Absence d'une surface d'accueil favorable à l'occupation humaine au cours de la préhistoire	Réaliser un inventaire archéologique par tranchées mécaniques dans les limites dans la moitié sud de la zone H6-2, au nord de la rue de Roberval
H6-2, P3	MTL10-23-3-5G	1400	Terrain 608-027 (secteur de La Vérendrye)	19,98	Non identifié	18,28	17,28 (2,70)	Remblai de gravier et de sable fin (1 m); remblai de silt sableux gris, compact (0,34 m); remblai de sable silteux brun foncé, compact (0,36 m); tourbe brune (sol naturel) (0,50 m); sable silteux gris avec traces de gravier (0,50 m)	Aucun sol d'intérêt archéologique n'a été observé. Succession de remblais reposant sur le sol naturel. Présence de sols contaminés	Réaliser un inventaire archéologique par tranchées mécaniques dans les limites dans la moitié sud de la zone H6-2, au nord de la rue de Roberval
H6-2, P3	MTL10-23-3-5H	1401	Terrain 608-027 (secteur de La Vérendrye)	19,89	19,29	17,69	16,89 (3,00)	Remblai de gravier (0,70 m); remblai de sable silteux brun avec des débris (bois, verre) (2-5%) et des traces d'argile en profondeur, compact (1,50 m); silt argileux gris avec traces de gravier, compact (sol naturel) (0,80 m)	Remblai contenant des artefacts domestiques entre 19,29 m (NMM) et 17,79 m (NMM). Présence de sols contaminés	Réaliser un inventaire archéologique par tranchées mécaniques dans les limites dans la moitié sud de la zone H6-2, au nord de la rue de Roberval
H6-2, P3	MTL10-23-3-5J	1402	Terrain 608-027 (secteur de La Vérendrye)	19,88	Non identifié	18,28	18,18 (1,70)	Remblai de gravier et de sable fin avec présence de débris (métal, bois) (1 %) (1 m); remblai de silt sableux brun avec traces de gravier, compact (0,60 m); silt argileux gris avec traces de gravier, compact (sol naturel) (0,10 m)	Aucun sol d'intérêt archéologique n'a été observé. Succession de remblais reposant sur le sol naturel. Absence d'une surface d'accueil favorable à l'occupation humaine au cours de la préhistoire. Présence de sols contaminés	Réaliser un inventaire archéologique par tranchées mécaniques dans les limites dans la moitié sud de la zone H6-2, au nord de la rue de Roberval

Zone à potentiel	Numéro d'identification archéologique (Ville de Montréal)	Numéro séquentiel (MTQ)	Terrain/ Adresse/ Structure	Altitude (mètre NMM)				Description stratigraphique	Conclusion	Recommandations
				Niveau actuel du terrain	Niveau d'intérêt archéologique	Surface des sols naturels stériles	Niveau atteint (profondeur)			
H6-2, P3	MTL10-23-3-5P	1406	Terrain 608-034 (secteur de La Vérendrye)	20,21	Non identifié	18,01	16,55 (3,66)	Remblai de sable brun et de silt avec traces de gravier (1,15 m); remblai de sable silteux brun avec traces de gravier, compact (1,05 m); silt sableux gris devenant argileux en profondeur avec traces de gravier, compact (sol naturel) (1,46 m)	Aucun sol d'intérêt archéologique n'a été observé. Succession de remblais reposant sur le sol naturel. Absence d'une surface d'accueil favorable à l'occupation humaine au cours de la préhistoire	Réaliser un inventaire archéologique par tranchées mécaniques dans les limites dans la moitié sud de la zone H6-2, au nord de la rue de Roberval
H6-2, P3	MTL10-23-3-5R	1395	Terrain 608-020 (secteur de La Vérendrye)	20,43	Non identifié	18,30	16,08 (4,35)	Remblai de gravier et de sable brun (0,61 m); remblai de sable brun (0,39 m); remblai de silt sableux brun avec du gravier et des débris (briques rouges) (1,13 m); sable silteux gris avec traces de gravier et d'argile en profondeur (sol naturel) (2,22 m)	Aucun sol d'intérêt archéologique n'a été observé. Succession de remblais reposant sur le sol naturel. Absence d'une surface d'accueil favorable à l'occupation humaine au cours de la préhistoire	Réaliser un inventaire archéologique par tranchées mécaniques dans les limites dans la moitié sud de la zone H6-2, au nord de la rue de Roberval
H6-2, P3	MTL10-23-3-5Q	1407	Terrain 608-034 (secteur de La Vérendrye)	20,52	Non identifié	18,02	16,86 (3,66)	Asphalte et pierres concassées grises (0,61 m); remblai de silt sableux brun à brun foncé, homogène (1 m); remblai de silt sableux brun jaunâtre avec du gravier et des briques, moyennement compact (0,89 m); silt argileux brun grisâtre avec traces de gravier, compact (sol naturel) (1,16 m)	Aucun sol d'intérêt archéologique n'a été observé. Succession de remblais reposant sur le sol naturel. Absence d'une surface d'accueil favorable à l'occupation humaine au cours de la préhistoire	Réaliser un inventaire archéologique par tranchées mécaniques dans les limites dans la moitié sud de la zone H6-2, au nord de la rue de Roberval
H6-2, P3	MTL10-23-3-5S	1396	Terrain 608-020 (secteur de La Vérendrye)	20,35	Non identifié	17,60	16,85 (3,50)	Remblai de sable brun et gravier avec débris (mâchefer, briques rouges) (0,75 m); remblai de silt argileux brun avec traces de débris (2 %) et traces de gravier en profondeur (1,08 m); remblai de silt graveleux brun (0,39 m); remblai de gravier gris foncé avec silt brun (0,22 m); remblai de silt graveleux brun jaunâtre (0,31 m); sable silteux gris foncé avec traces de gravier (sol naturel) (0,75 m)	Aucun sol d'intérêt archéologique n'a été observé. Succession de remblais reposant sur le sol naturel. Absence d'une surface d'accueil favorable à l'occupation humaine au cours de la préhistoire	Réaliser un inventaire archéologique par tranchées mécaniques dans les limites de la moitié sud de la zone H6-2, au nord de la rue de Roberval
H6-2, P3	MTL10-23-3-5T	649	Terrain 608-034 (secteur de La Vérendrye)	20,47	Non identifié	18,47	16,25 (4,22)	Couvert végétal (0,30 m); remblai d'un mélange hétérogène de sable, gravier et silt avec des débris (béton, brique) (20 %) (1 m); remblai de sable silteux brun avec gravier et débris (brique) (5 %), compact (0,70 m); silt argileux gris à gris foncé avec traces de sable et de gravier, compact (sol naturel) (2,22 m)	Aucun sol d'intérêt archéologique n'a été observé. Succession de remblais reposant sur le sol naturel. Absence d'une surface d'accueil favorable à l'occupation humaine au cours de la préhistoire	Réaliser un inventaire archéologique par tranchées mécaniques dans les limites de la moitié sud de la zone H6-2, au nord de la rue de Roberval
H6-2, P3	MTL10-23-3-5U	662	Terrain 608-020 (secteur de La Vérendrye)	20,29	Non identifié	17,59	16,10 (4,19)	Remblai de sable brun et gravier avec traces de silt et présence de débris (briques rouges) (0,66 m); remblai de sable silteux brun jaunâtre, compact (0,88 m); remblai de silt sableux brun jaunâtre, compact (0,60 m); silt graveleux gris, compact (sol naturel) (1,49 m)	Aucun sol d'intérêt archéologique n'a été observé. Succession de remblais reposant sur le sol naturel. Absence d'une surface d'accueil favorable à l'occupation humaine au cours de la préhistoire	Réaliser un inventaire archéologique par tranchées mécaniques dans les limites de la moitié sud de la zone H6-2, au nord de la rue de Roberval
H6-2, P3	MTL10-23-3-5V	1194	Terrain 608-027 (secteur de La Vérendrye)	19,92	Non identifié	18,02	14,58 (5,34)	Remblai de silt sableux brun foncé avec gravier et traces de bois (0,66 m); remblai de silt noir avec de la matière organique en décomposition et des débris (mâchefer) (0,68 m); silt argileux gris avec un peu de gravier, compact (sol naturel) (3,44 m)	Aucun sol d'intérêt archéologique n'a été observé. Succession de remblais reposant sur le sol naturel. Absence d'une surface d'accueil favorable à l'occupation humaine au cours de la préhistoire	Réaliser un inventaire archéologique par tranchées mécaniques dans les limites de la moitié sud de la zone H6-2, au nord de la rue de Roberval
H6-2, P3	MTL10-23-3-5W	1391	Terrain 608-027 (secteur de La Vérendrye)	20,00	Non identifié	16,65	16,10 (3,90)	Remblai de sable et de gravier gris et brun (0,30 m); remblai de débris (charbon) (80 %) avec du sable et du gravier (0,60 m); remblai hétérogène de sable, de gravier et de silt noir (1 m); remblai de silt sableux gris avec du gravier (0,53 m); remblai hétérogène de sable, de gravier et de silt noir (0,30 m); gravier hétérogène (0,30 m); silt sableux gris avec du gravier, moyennement compact (sol naturel) (0,55 m)	Aucun sol d'intérêt archéologique n'a été observé. Succession de remblais reposant sur le sol naturel. Absence d'une surface d'accueil favorable à l'occupation humaine au cours de la préhistoire. Présence de sols contaminés	Réaliser un inventaire archéologique par tranchées mécaniques dans les limites de la moitié sud de la zone H6-2, au nord de la rue de Roberval

Zone à potentiel	Numéro d'identification archéologique (Ville de Montréal)	Numéro séquentiel (MTQ)	Terrain/ Adresse/ Structure	Altitude (mètre NMM)				Description stratigraphique	Conclusion	Recommandations
				Niveau actuel du terrain	Niveau d'intérêt archéologique	Surface des sols naturels stériles	Niveau atteint (profondeur)			
H6-2, P3	MTL10-23-3-5X	1392	Terrain 608-017 (secteur de La Vérendrye)	20,11	Non identifié	18,89	17,06 (3,05)	Béton (0,19 m); pierres concassées grises (0,06 m), remblai de sable, de gravier et de silt avec présence de débris (métal, béton, brique) (10 %) (0,97 m); silt sableux gris foncé avec gravier (1,22 m); marne beige avec coquillages (sol naturel) (0,28 m); gravier concassé ou bloc rocheux (0,08 m); argile fine grise (0,25 m)	Aucun sol d'intérêt archéologique n'a été observé. Succession de remblais reposant sur le sol naturel. Absence d'une surface d'accueil favorable à l'occupation humaine au cours de la préhistoire. Présence de sols contaminés	Réaliser un inventaire archéologique par tranchées mécaniques dans les limites de la moitié sud de la zone H6-2, au nord de la rue de Roberval
H6-2, P3	MTL10-23-3-2E et 2F	1358 et 1359	A15 / secteur de La Vérendrye	19,95	Non identifié	18,48	18,17 (1,78)	Remblai de silt graveleux sablonneux brun olive grisâtre à gris très foncé avec présence de débris végétaux et morceau de béton bitumineux (0,89 m); remblai de silt gris foncé à noir avec traces de sable et présence de matière organique (0,33 m); remblai de silt gris olive avec traces de sable et présence de matière végétale (0,25 m); till : silt brun olive avec traces de sable et de gravier (sol naturel) (0,31 m)	Aucun sol d'intérêt archéologique n'a été observé. Succession de remblais reposant sur le till glaciaire. Absence d'une surface d'accueil favorable à l'occupation humaine au cours de la préhistoire	Il n'est pas recommandé de poursuivre la recherche archéologique au sud du segment nord de la rue Hadley
H6-2, P3	MTL10-23-3-2C	1360	A15 / secteur de La Vérendrye	20,43	Non identifié	17,69	12,91 (7,52)	Remblai de pierres concassées grises et de sable brun (1,40 m); remblai de sable graveleux et silteux brun très foncé à gris foncé avec traces d'argile et présence d'un bloc de béton (1,34 m); till : sable graveleux gris très foncé avec un peu de silt et traces d'argile (sol naturel) (1,33 m); socle rocheux (3,45 m)	Aucun sol d'intérêt archéologique n'a été observé. Succession de remblais reposant sur le till glaciaire. Absence d'une surface d'accueil favorable à l'occupation humaine au cours de la préhistoire	Il n'est pas recommandé de poursuivre la recherche archéologique dans l'emprise de la rue de Roberval

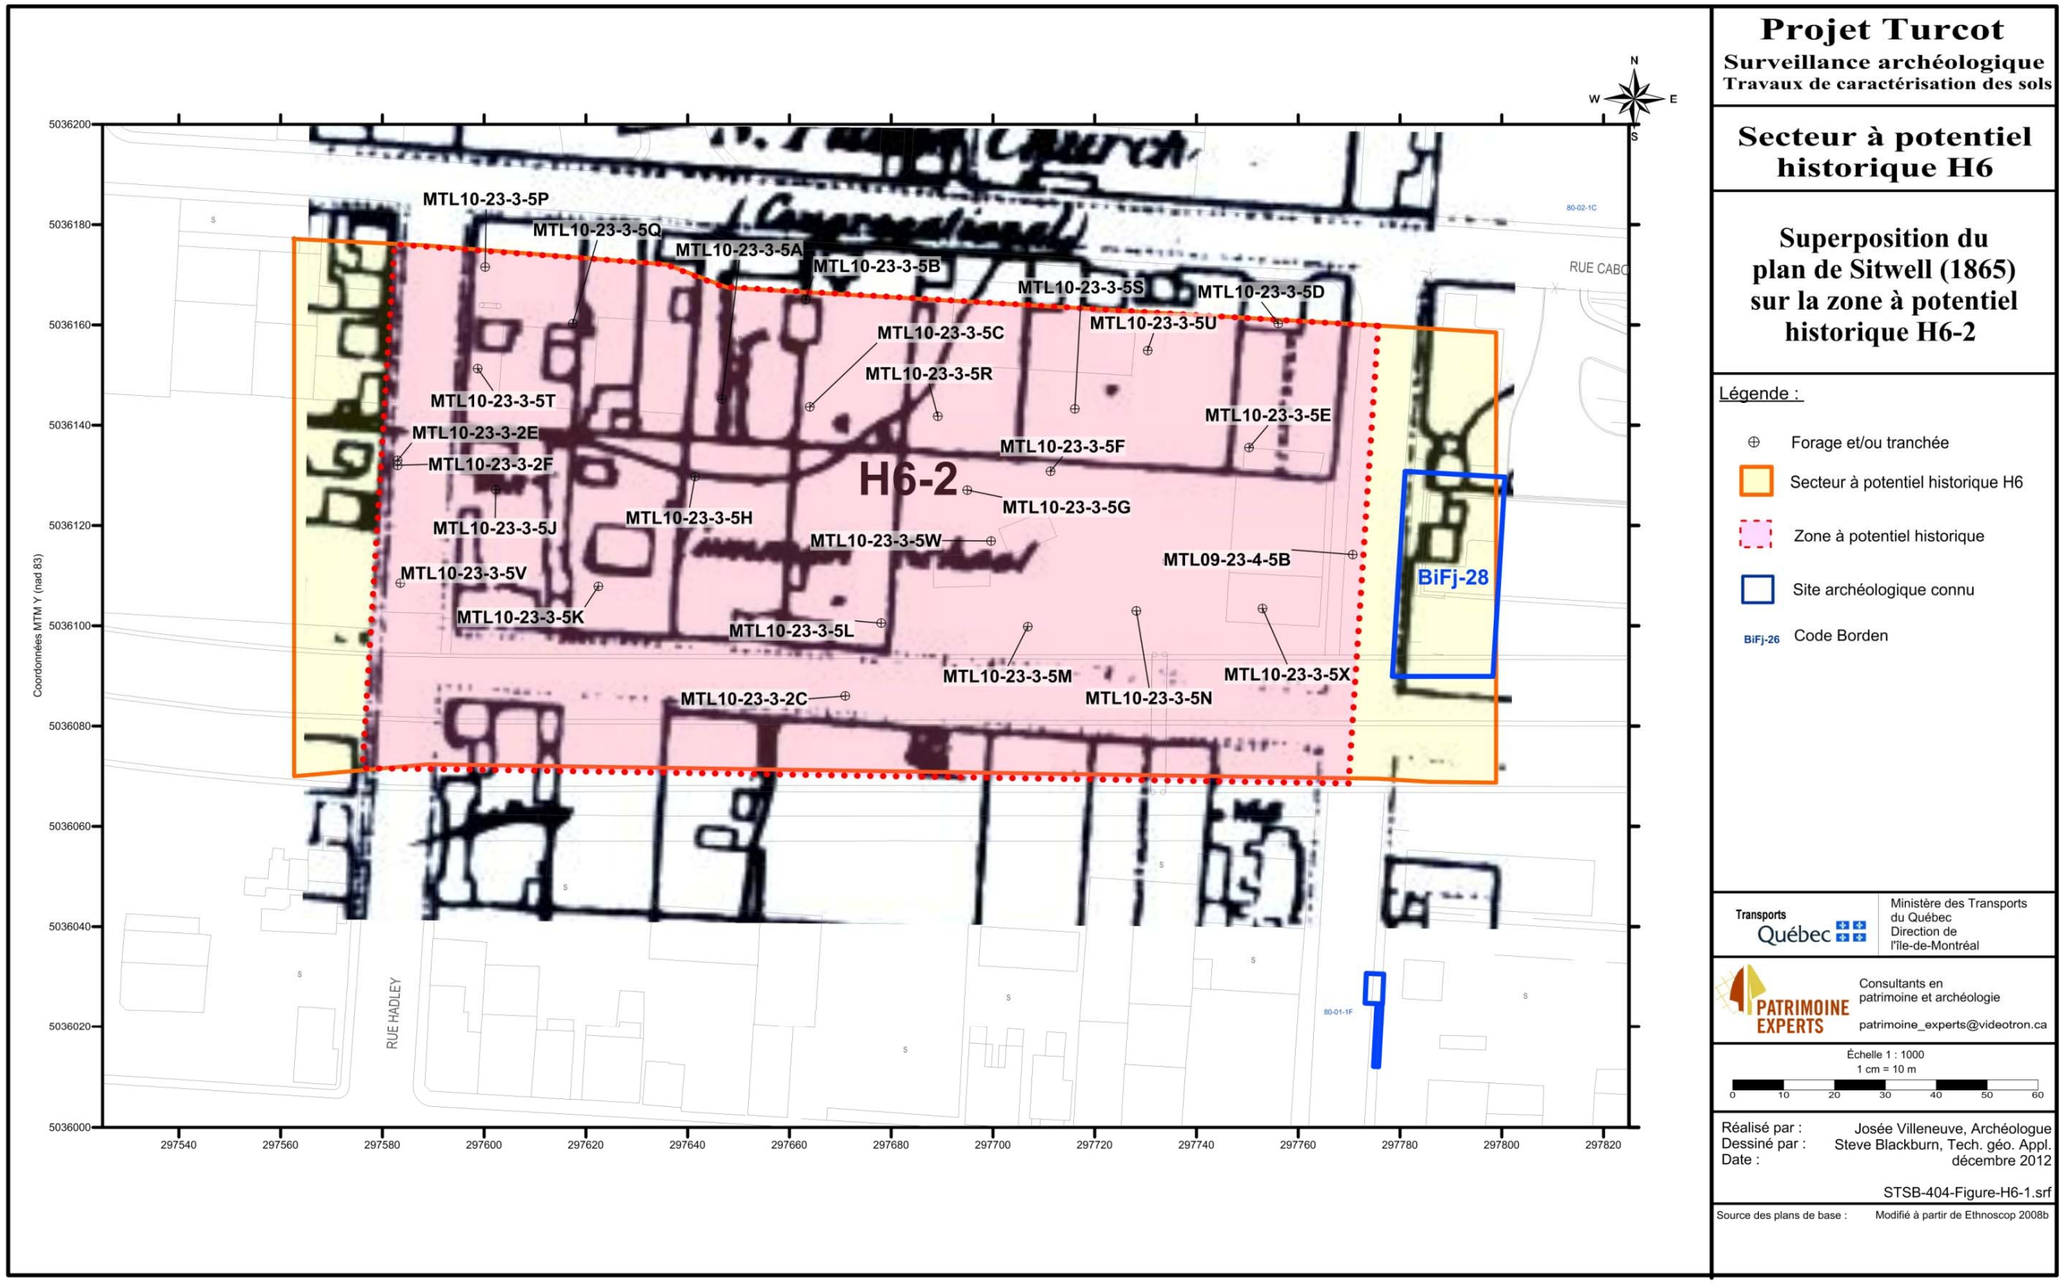

Projet Turcot
Surveillance archéologique
Travaux de caractérisation des sols

Secteur à potentiel historique H6

Superposition du plan de Sitwell (1865) sur la zone à potentiel historique H6-2

Légende :

- ⊕ Forage et/ou tranchée
- Secteur à potentiel historique H6
- Zone à potentiel historique
- Site archéologique connu
- BiFj-26 Code Borden

Transports Québec — Ministère des Transports du Québec, Direction de l'Île-de-Montréal

PATRIMOINE EXPERTS — Consultants en patrimoine et archéologie — patrimoine_experts@videotron.ca

Échelle 1 : 1000
1 cm = 10 m
0 10 20 30 40 50 60

Réalisé par : Josée Villeneuve, Archéologue
Dessiné par : Steve Blackburn, Tech. géo. Appl.
Date : décembre 2012

STSB-404-Figure-H6-1.srf

Source des plans de base : Modifié à partir de Ethnoscop 2008b

Plan 14 Superposition du plan de Sitwell de 1865 sur la zone à potentiel archéologique historique H6-2

3.12 Zone à potentiel archéologique historique H6-4

La zone à potentiel archéologique historique H6-4 couvre une superficie d'environ 14 425 m² et correspond au quadrilatère formé par les rues Cabot, Angers, la limite est du tunnel Saint-Rémi ainsi que la rue de Roberval (plans 2 et 15). Selon les plans anciens, il ne semble pas y avoir eu de bâtiments dans ce secteur avant le début du XX^{e} siècle. On y retrouve essentiellement des bâtiments à vocation industrielle comme la gare de chemin de fer de la Côte-Saint-Paul. Certains de ces bâtiments ont par ailleurs été détruits lors de la construction de l'autoroute 15. Aujourd'hui, la totalité de cette zone est occupée par un centre de service local du MTQ (Ethnoscop 2008 : 31). Par ailleurs, il est important de noter que la zone H6-4 est également située dans la portion centrale de la zone P3.

3.12.1 Sous-opérations MTL09-23-4-6A à 6E

Ces sous-opérations correspondent à l'emplacement de cinq forages réalisés les 26 et 27 octobre 2009 dans la frange nord de la zone H6-4 (plan 15; tableau 12). Les sous-opérations MTL09-23-4-6A à 6E sont localisées plus précisément le long de la rue Cabot, entre les rues Brock et Angers (photo 57).

3.12.2 Sous-opération MTL10-23-3-2D

Cette sous-opération correspond à l'emplacement d'un forage réalisé le 10 mars 2010 au centre de la zone H6-4 (plan 15; tableau 12). La sous-opération MTL10-23-3-2D est plus précisément localisée dans les limites d'un terrain occupé par un centre de service local du MTQ (photo 58).

3.12.3 Résultats

À la lumière des sous-opérations réalisées dans la zone H6-4, les séquences stratigraphiques observées sont relativement homogènes. En ce qui concerne les cinq sous-opérations effectuées dans l'emprise de la rue Cabot (MTL09-23-4-6A à 6E), la présence d'un remblai constitué essentiellement de pierres concassées grises a été observée sous un niveau d'asphalte dont il constitue le lit de pose. Ce remblai, dont l'épaisseur varie entre 0,45 m et 1,05 m, repose directement sur le sol naturel correspondant à un silt dont la couleur varie de brun à gris foncé et contenant des fragments de schiste en profondeur provenant du socle rocheux. Pour l'ensemble de ces sous-opérations, le sol naturel a été observé à une altitude assez semblable soit variant entre 16,54 m (NMM) à 16,09 m (NMM). En ce qui concerne la sous-opération MTL10-23-3-2D localisée davantage au centre de la zone H6-4, la séquence stratigraphique est constituée de trois remblais hétérogènes dont l'épaisseur totalise plus de 1,80 m. Quant au sol naturel, il est semblable à celui observé dans les autres sous-opérations. Sa surface est présente à une altitude de 14,35 m (NMM), soit à 2 m de profondeur de plus que dans les autres sous-opérations (tableau 12).

3.12.4 Discussion et recommandations

Bien que la frange nord de la zone H6-4 semble peu perturbée, aucun niveau stratigraphique présentant un intérêt particulier pour l'archéologie historique n'a été observé dans ce secteur. Quant aux niveaux de sol naturel non remaniés observés, aucune surface ayant pu s'avérer accueillante et surtout accessible à l'occupation humaine au cours de la

préhistoire comme un niveau organique ancien n'a été identifiée. En somme, aucune intervention archéologique n'est recommandée dans la frange nord de la zone H6-4 correspondant à l'emprise de la rue Cabot.



Photo 57 Localisation de la sous-opération MTL09-23-4-6A, vers le nord-ouest (PATR09N06-033)



Photo 58 Localisation de la sous-opération MTL10-23-3-2D, vers l'ouest (PATR06N09-384)



Projet Turcot
Surveillance archéologique
Travaux de caractérisation des sols

Secteur à potentiel historique H6

Zone à potentiel archéologique historique H6-4

Localisation des forages

Légende :

- ⊕ Forage
- Secteur à potentiel historique H6
- Zone à potentiel historique

Transports Québec — Ministère des Transports du Québec, Direction de l'Île-de-Montréal

PATRIMOINE EXPERTS — Consultants en patrimoine et archéologie
patrimoine_experts@videotron.ca

Échelle 1 : 1000
1 cm = 10 m
0 10 20 30 40 50 60

Réalisé par : Josée Villeneuve, Archéologue
Dessiné par : Steve Blackburn, Tech. géo. Appl.
Date : décembre 2012

STSB-404-Figure-H6-4.srf

Source des plans de base : Modifié à partir de Ethnoscop 2008b

Plan 15 Localisation des forages et tranchées réalisés dans la zone à potentiel archéologique historique H6-4

Tableau 12 Synthèse des résultats de la surveillance archéologique des forages et tranchées réalisés dans la zone à potentiel archéologique historique H6-4

Zone à potentiel	Numéro d'identification archéologique (Ville de Montréal)	Numéro séquentiel (MTQ)	Terrain/ Adresse/ Structure	Altitude (mètre NMM)				Description stratigraphique	Conclusion	Recommandations
				Niveau actuel du terrain	Niveau d'intérêt archéologique	Surface des sols naturels stériles	Niveau atteint (profondeur)			
H6-4, P3	MTL09-23-4-6A	1 023	VDM-007/ La Vérendrye	20,20	Non identifié	20,60	16,30 (4,90)	Asphalte (0,15 m); niveau compact de pierres concassées grises (0,45 m); silt brun à gris foncé, compact, contenant des traces de sable et de gravier et des fragments de schiste en profondeur (sol naturel) (4,30 m)	Aucun sol d'intérêt archéologique n'a été observé. Présence d'un seul remblai de faible épaisseur reposant sur le sol naturel. Absence d'une surface d'accueil favorable à l'occupation humaine au cours de la préhistoire. Secteur peu perturbé	Il n'est pas recommandé de poursuivre la recherche archéologique dans l'emprise de la rue Cabot
H6-4, P3	MTL09-23-4-6B	1 024	VDM-007/ La Vérendrye	21,21	Non identifié	20,01	16,09 (5,12)	Asphalte (0,15 m); remblai de pierres concassées grises avec un peu de silt et de sable, gris et compact (1,05 m); silt brun à gris contenant des traces de sable fin et de gravier et présence de fragments de schiste en profondeur (sol naturel) (3,92 m)	Aucun sol d'intérêt archéologique n'a été observé. Présence d'un seul remblai de faible épaisseur reposant sur le sol naturel. Absence d'une surface d'accueil favorable à l'occupation humaine au cours de la préhistoire. Secteur peu perturbé	Il n'est pas recommandé de poursuivre la recherche archéologique dans l'emprise de la rue Cabot
H6-4, P3	MTL09-23-4-6C	1 025	VDM-007/ La Vérendrye	21,27	Non identifié	20,62	16,45 (4,82)	Asphalte (0,15 m); remblai de pierres concassées grises avec traces de sable fin beige-gris, compact (0,50 m); silt brun à gris avec traces de sable fin et de gravier (sol naturel) (4,17 m)	Aucun sol d'intérêt archéologique n'a été observé. Présence d'un seul remblai de faible épaisseur reposant sur le sol naturel. Absence d'une surface d'accueil favorable à l'occupation humaine au cours de la préhistoire. Secteur peu perturbé	Il n'est pas recommandé de poursuivre la recherche archéologique dans l'emprise de la rue Cabot
H6-4, P3	MTL09-23-4-6D	1 026	VDM-007/ La Vérendrye	21,24	Non identifié	20,04	16,42 (4,82)	Asphalte (0,15 m); niveau compact de pierres concassées grises (0,75 m); silt brun à gris avec traces de sable fin et de gravier (sol naturel) (2,10 m); fragments de schiste (socle rocheux) (1,78 m)	Aucun sol d'intérêt archéologique n'a été observé. Présence d'un seul remblai de faible épaisseur reposant sur le sol naturel. Absence d'une surface d'accueil favorable à l'occupation humaine au cours de la préhistoire. Secteur peu perturbé	Il n'est pas recommandé de poursuivre la recherche archéologique dans l'emprise de la rue Cabot
H6-4, P3	MTL09-23-4-6E	1016	VDM-005/ La Vérendrye	21,32	Non identifié	20.42	16,54 (4,78)	Asphalte (0,15 m); niveau compact de pierres concassées grises (0,45 m); remblai de pierres concassées grises et de silt brun avec traces de gravier (0,60 m); silt brun à gris avec traces de sable fin et de gravier et fragments de schiste en profondeur (sol naturel) (3,62 m)	Aucun sol d'intérêt archéologique n'a été observé. Présence d'un seul remblai de faible épaisseur reposant sur le sol naturel. Absence d'une surface d'accueil favorable à l'occupation humaine au cours de la préhistoire. Secteur peu perturbé	Il n'est pas recommandé de poursuivre la recherche archéologique dans l'emprise de la rue Cabot
H6-4, P3	MTL10-23-3-2D	1361	A15 / secteur La Vérendrye	21,89	Non identifié	20,06	14,35 (7,54)	Remblai de pierres concassées grises avec présence de scories (0,61 m); remblai de sable, de gravier et de silt dont la couleur varie du brun grisâtre foncé au noir, avec présence de scories (0,61 m); remblai d'argile silteuse gris foncé avec traces de sable, compact (0,61 m); silt et sable brun olive à gris foncé avec un peu de gravier et traces d'argile (sol naturel) (5,71 m)	Aucun sol d'intérêt archéologique n'a été observé. Succession de remblais totalisant 1,83 m d'épaisseur. Secteur passablement perturbé	Aucune recommandation n'est formulée quant à la poursuite de la recherche archéologique au centre de la zone H6-4

3.13 Zone à potentiel archéologique historique H6-5

La zone à potentiel archéologique historique H6-5 correspond au quadrilatère formé par les rues Cabot, York, de Roberval et Angers (plans 2 et 16). Elle couvre une superficie d'environ 10 294 m^2. Un seul bâtiment occupe cette zone au cours du XIX^e siècle. Selon le plan de Goad de 1907, celui-ci est toujours présent au début du XX^e siècle (Ethnoscop 2008 : 31). Il convient de noter que la zone H6-5 chevauche la portion centrale de la zone P3.

3.13.1 Sous-opérations MTL09-23-4-6E et MTL09-23-4-6G

Ces sous-opérations correspondent à l'emplacement de deux forages réalisés les 27 et 30 octobre 2009 dans le quart nord-ouest de la zone H6-5 (plan 16; tableau 13). Les sous-opérations MTL09-23-4-6E et MTL09-23-4-6G sont localisées respectivement dans l'emprise des rues Cabot et Angers (photo 59).




Photo 59 Localisation de la sous-opération MTL09-23-4-6G, vers le sud (PATR09N06-039)

3.13.2 Résultats

À la lumière des sous-opérations réalisées dans la zone H6-5, les séquences stratigraphiques observées sont relativement différentes. La sous-opération MTL09-23-4-6E a permis d'observer la présence d'un seul remblai d'à peine 0,70 m d'épaisseur qui n'a livré aucun matériel d'origine anthropique. Ce dernier est recouvert par un niveau d'asphalte et son lit de pose principalement constitué de pierres concassées grises. Enfin, il repose sur un sol naturel correspondant à un silt brun à gris atteint à une altitude de 16,03 m (NMM). Quant à la sous-opération MTL09-23-4-6G, un remblai plus imposant, soit d'environ 2,30 m d'épaisseur, a été observé sous un niveau d'asphalte recouvrant une dalle de béton. Ce remblai est constitué de pierres concassées grises et de sable et n'a pas livré de matériel d'origine anthropique. Ce dernier repose sur un silt gris foncé identifié comme le sol naturel stérile et présent à une altitude de 16,92 m (NMM) (tableau 13).

3.13.3 Discussion et recommandations

Aucun niveau stratigraphique présentant un intérêt particulier pour l'archéologie historique n'a été observé dans le quart nord-ouest de la zone H6-5. Quant aux niveaux de sol naturel non remaniés observés, aucune surface ayant pu s'avérer accueillante et surtout accessible à l'occupation humaine au cours de la préhistoire comme un niveau organique ancien n'a été identifiée. En somme, aucune intervention archéologique n'est recommandée dans le quart nord-ouest de la zone H6-5.

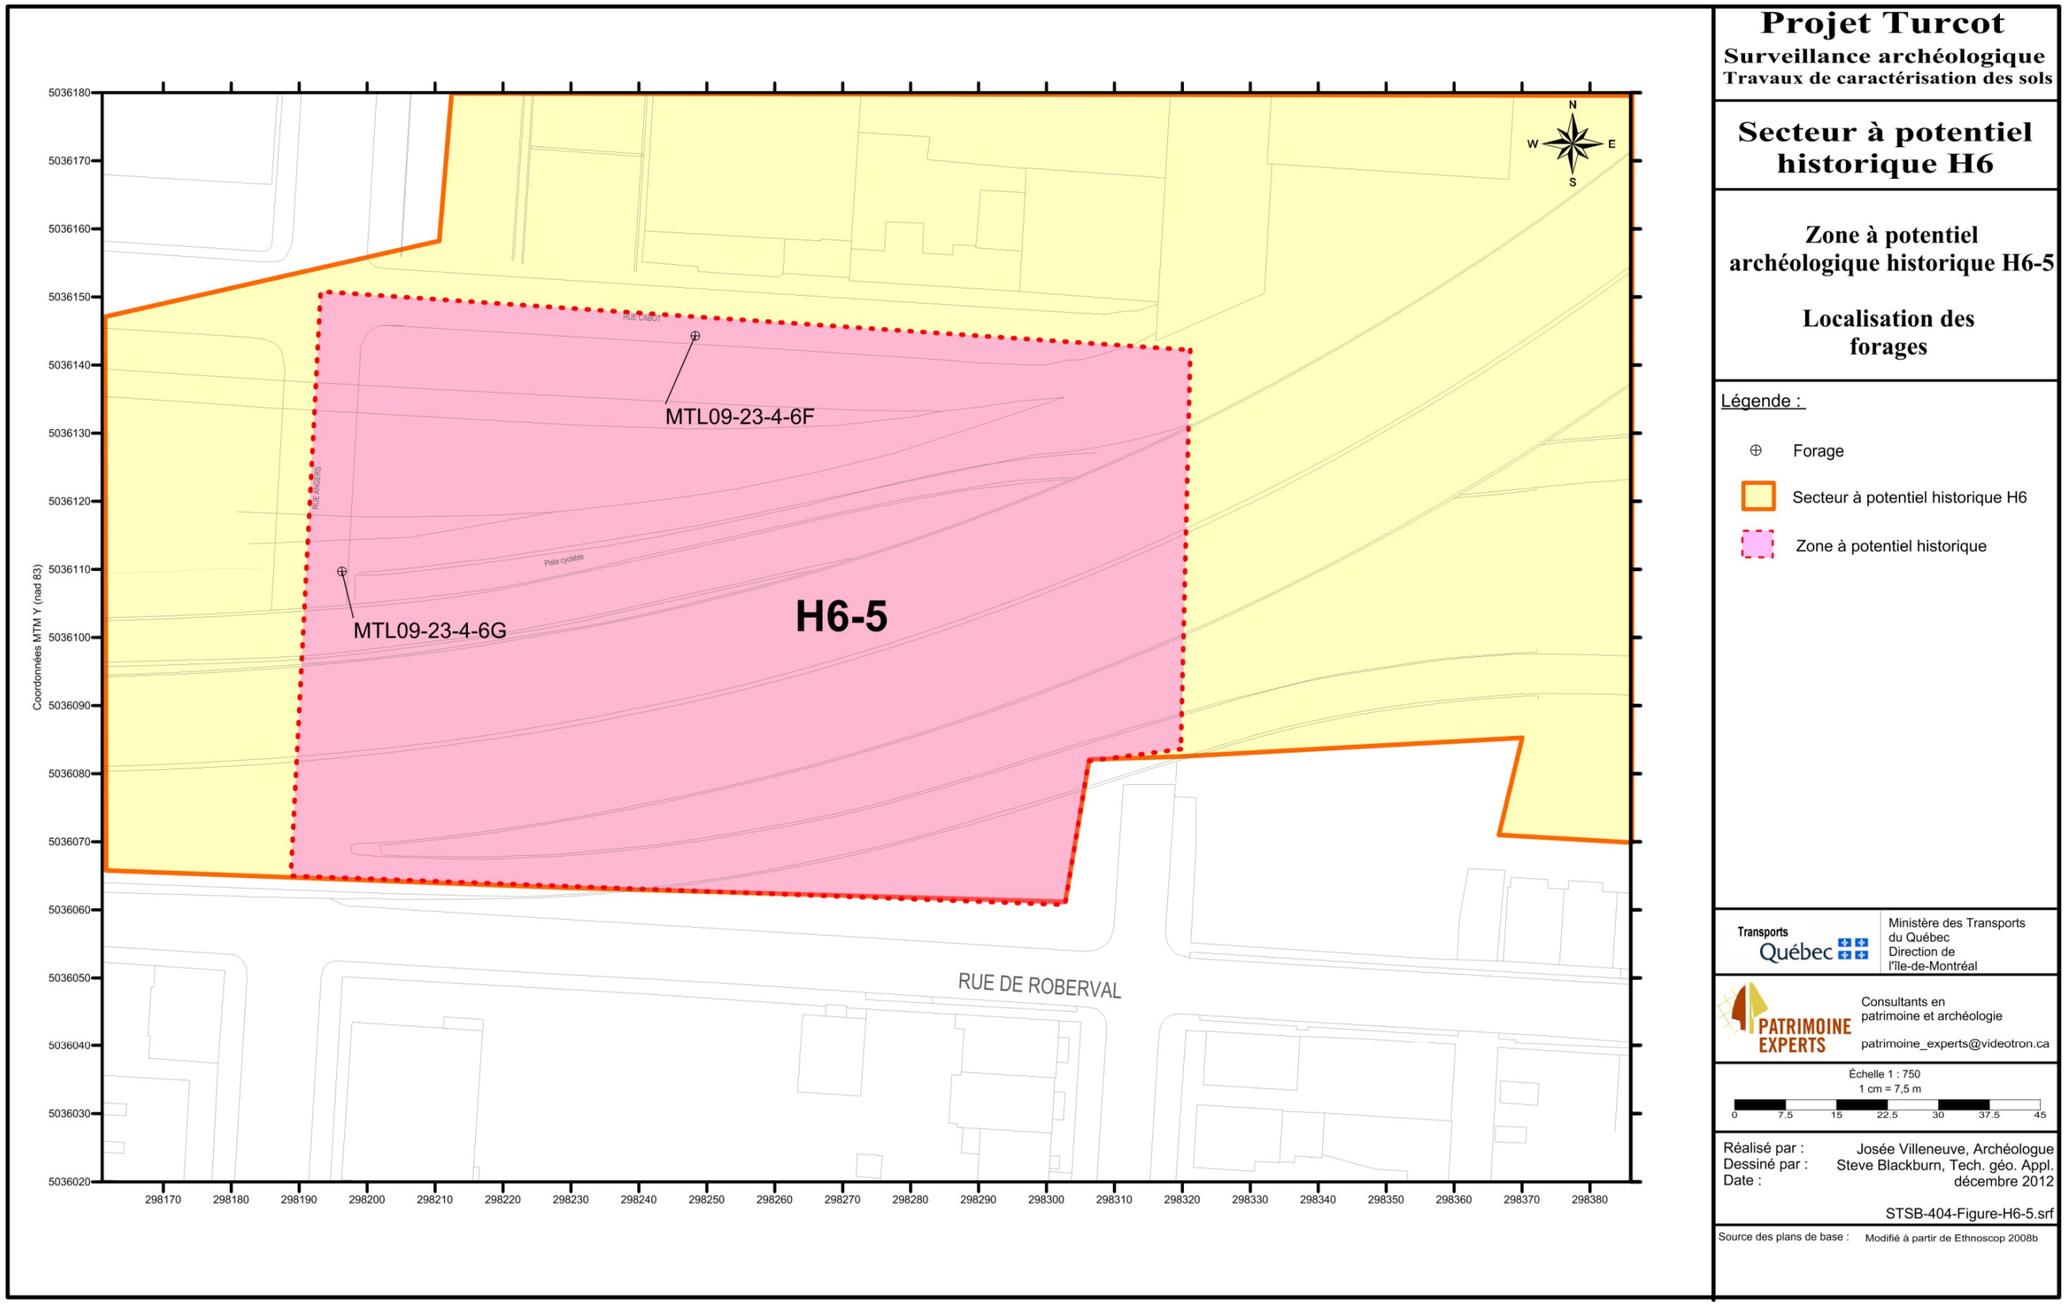

Projet Turcot
Surveillance archéologique
Travaux de caractérisation des sols

Secteur à potentiel historique H6

Zone à potentiel archéologique historique H6-5

Localisation des forages

Légende :

- ⊕ Forage
- Secteur à potentiel historique H6
- Zone à potentiel historique

Transports Québec — Ministère des Transports du Québec, Direction de l'île-de-Montréal

PATRIMOINE EXPERTS — Consultants en patrimoine et archéologie — patrimoine_experts@videotron.ca

Échelle 1 : 750
1 cm = 7,5 m
0 7.5 15 22.5 30 37.5 45

Réalisé par : Josée Villeneuve, Archéologue
Dessiné par : Steve Blackburn, Tech. géo. Appl.
Date : décembre 2012

STSB-404-Figure-H6-5.srf

Source des plans de base : Modifié à partir de Ethnoscop 2008b

Plan 16 Localisation des forages réalisés dans la zone à potentiel archéologique historique H6-5

Tableau 13 Synthèse des résultats de la surveillance archéologique des forages réalisés dans la zone à potentiel archéologique historique H6-5

Zone à potentiel	Numéro d'identification archéologique (Ville de Montréal)	Numéro séquentiel (MTQ)	Terrain/ Adresse/ Structure	Altitude (mètre NMM)				Description stratigraphique	Conclusion	Recommandations
				Niveau actuel du terrain	Niveau d'intérêt archéologique	Surface des sols naturels stériles	Niveau atteint (profondeur)			
H6-5, P3	MTL09-23-4-6F	1027	VDM-007/ La Vérendrye	20,88	Non identifié	19,08	16,03 (4,85)	Asphalte (0,15 m); pierres concassées grises (0,95 m); remblai de silt brun avec traces de sable et de gravier (0,70 m); silt brun à gris avec traces de sable fin et de gravier et des fragments de schiste en profondeur (sol naturel) (3,05 m)	Aucun sol d'intérêt archéologique n'a été observé. Présence de remblais reposant sur le sol naturel. Absence d'une surface d'accueil favorable à l'occupation humaine au cours de la préhistoire. Secteur peu perturbé	Il n'est pas recommandé de poursuivre la recherche archéologique dans le quart nord-ouest de la zone H6-5
H6-5, P3	MTL09-23-4-6G	1022	VDM-006/ La Vérendrye	21,57	Non identifié	18,87	16,92 (4,65)	Asphalte (0,20 m); dalle de béton (0,20 m); remblai de pierres concassées grises et de sable, compact (2,30 m); silt gris foncé avec traces de gravier (sol naturel) (1,95 m)	Aucun sol d'intérêt archéologique n'a été observé. Présence d'un seul remblai reposant sur le sol naturel. Absence d'une surface d'accueil favorable à l'occupation humaine au cours de la préhistoire.	Il n'est pas recommandé de poursuivre la recherche archéologique dans le quart nord-ouest de la zone H6-5

3.14 Zone à potentiel archéologique historique H6-6

La zone à potentiel archéologique historique H6-6 est délimitée par les rues Gladstone, la voie ferrée du CN, la rue Cabot et la rue Angers (plans 2 et 17). Elle couvre une superficie d'environ 12 958 m^2. Les premiers bâtiments y sont construits autour des années 1870. Un site archéologique est d'ailleurs partiellement présent dans le coin nord-est de la zone H6-6 (BjFj-27). Ces bâtiments semblent encore présents jusqu'au milieu du XX^e siècle alors que la partie sud de la zone est occupée par un important complexe industriel. Aujourd'hui, plusieurs bâtiments à vocation commerciale occupent cet espace (Ethnoscop 2008 : 31). Il convient de noter que la zone H6-6 chevauche la portion centrale de la zone P3. Il est également important de préciser que deux sites archéologiques sont localisés à proximité de la zone H6-6, soit les sites BiFj-27 et BiFj-29 au nord-ouest de cette dernière (plan 17; annexe 5).

3.14.1 Sous-opérations MTL09-23-4-7D et 7E

Ces sous-opérations correspondent à l'emplacement de deux forages réalisés le 30 octobre 2009 dans la frange nord-est de la zone H6-6 (plan 17; tableau 14). Les sous-opérations MTL09-23-4-7D et 7E sont plus précisément localisées dans l'emprise de la rue Gladstone (photo 60).

3.14.2 Sous-opérations MTL10-23-3-2A et 2G

Ces sous-opérations correspondent à l'emplacement de deux forages réalisés les 12 et 19 mars 2010 dans la moitié est de la zone H6-6 (plan 17; tableau 14). Les sous-opérations MTL10-23-3-2A et 2G sont respectivement localisées dans la cour intérieure d'un bâtiment localisé à l'extrémité est de la rue Cabot et dans l'emprise de la rue Gladstone.

3.14.3 Résultats

À la lumière des sous-opérations réalisées dans la zone H6-6, les séquences stratigraphiques observées sont relativement différentes. En ce qui concerne les trois sous-opérations effectuées dans l'emprise de la rue Gladstone, la présence de remblais a été observée sous un niveau d'asphalte (MTL09-23-4-7D et 7E) et une dalle de béton (MTL10-23-3-2G). Dans le cas des sous-opérations MTL09-23-4-7E et MTL10-23-3-2G, les remblais atteignent respectivement une épaisseur de 2,60 m et de 2,92 m et contiennent des débris parfois oxydés tels que des scories, du mâchefer, du bois et de la brique témoignant notamment d'activités industrielles sur les lieux (photo 61).Par ailleurs, ces remblais reposent sur un sol naturel en place correspondant à un silt brun à gris dont l'altitude varie entre 12,78 m (NMM) et 14,10 m (NMM). Dans le cas de la sous-opération MTL09-23-4-7D, un remblai d'à peine 0,60 m d'épaisseur et ne contenant aucun matériel d'origine anthropique a été observé sous la dalle de béton. Ce dernier repose également sur le sol naturel tel que décrit précédemment et présent à une altitude de 15,43 m (NMM). Quant à la sous-opération MTL10-23-3-2G, elle a permis d'observer la présence d'une dalle de béton armé et son lit de pose constitué essentiellement de pierres concassées grises. Ces derniers reposent directement sur le sol naturel, soit un silt graveleux brun olive à brun grisâtre foncé se trouvant à une altitude de 20,86 m (NMM), soit à moins de 0,20 m de la surface de la dalle de béton. La faible profondeur de ce sol naturel laisse croire que la surface d'origine de ce dernier ait pu être remaniée (tableau 14).




Photo 60 Localisation de la sous-opération MTL09-23-4-7D, vers le sud-est (PATR09N06-050)



Photo 61 Remblai localisé entre 19,23 m (NMM) et 16,79 m (NMM) et observé dans la sous-opération MTL10-23-3-2G, en plongée (PATR06N09-392)

3.14.4 Discussion et recommandations

Aucun niveau stratigraphique présentant un intérêt particulier pour l'archéologie historique n'a été observé dans les sous-opérations réalisées dans la zone H6-6. En ce qui concerne l'emprise de la rue Gladstone, les sous-opérations qui y ont été effectuées tendent à démontrer que la frange nord de la zone H6-6 est très perturbée. Toutefois, le faible niveau de perturbation relevé dans le centre de la zone H6-6 (MTL10-23-3-2A) ainsi que la nature du niveau identifié comme étant le sol naturel, soit un silt graveleux brun olive à brun grisâtre très foncé avec un peu de sable et d'argile, qui ne semble pas associé à des dépôts d'origine lacustre ou marine ou encore à une zone marécageuse et qui repose sur le till glaciaire, pourraient justifier la réalisation d'un inventaire archéologique par tranchées mécaniques et sondages manuels. Cette intervention archéologique, qui pourrait être réalisée dans les limites des terrains vacants situés dans la zone H6-6, pourrait permettre de vérifier la séquence des sols naturels en place et ainsi déterminer la présence ou non d'une surface ayant pu s'avérer accueillante et surtout accessible à l'occupation humaine au cours de la préhistoire comme un niveau organique ancien.

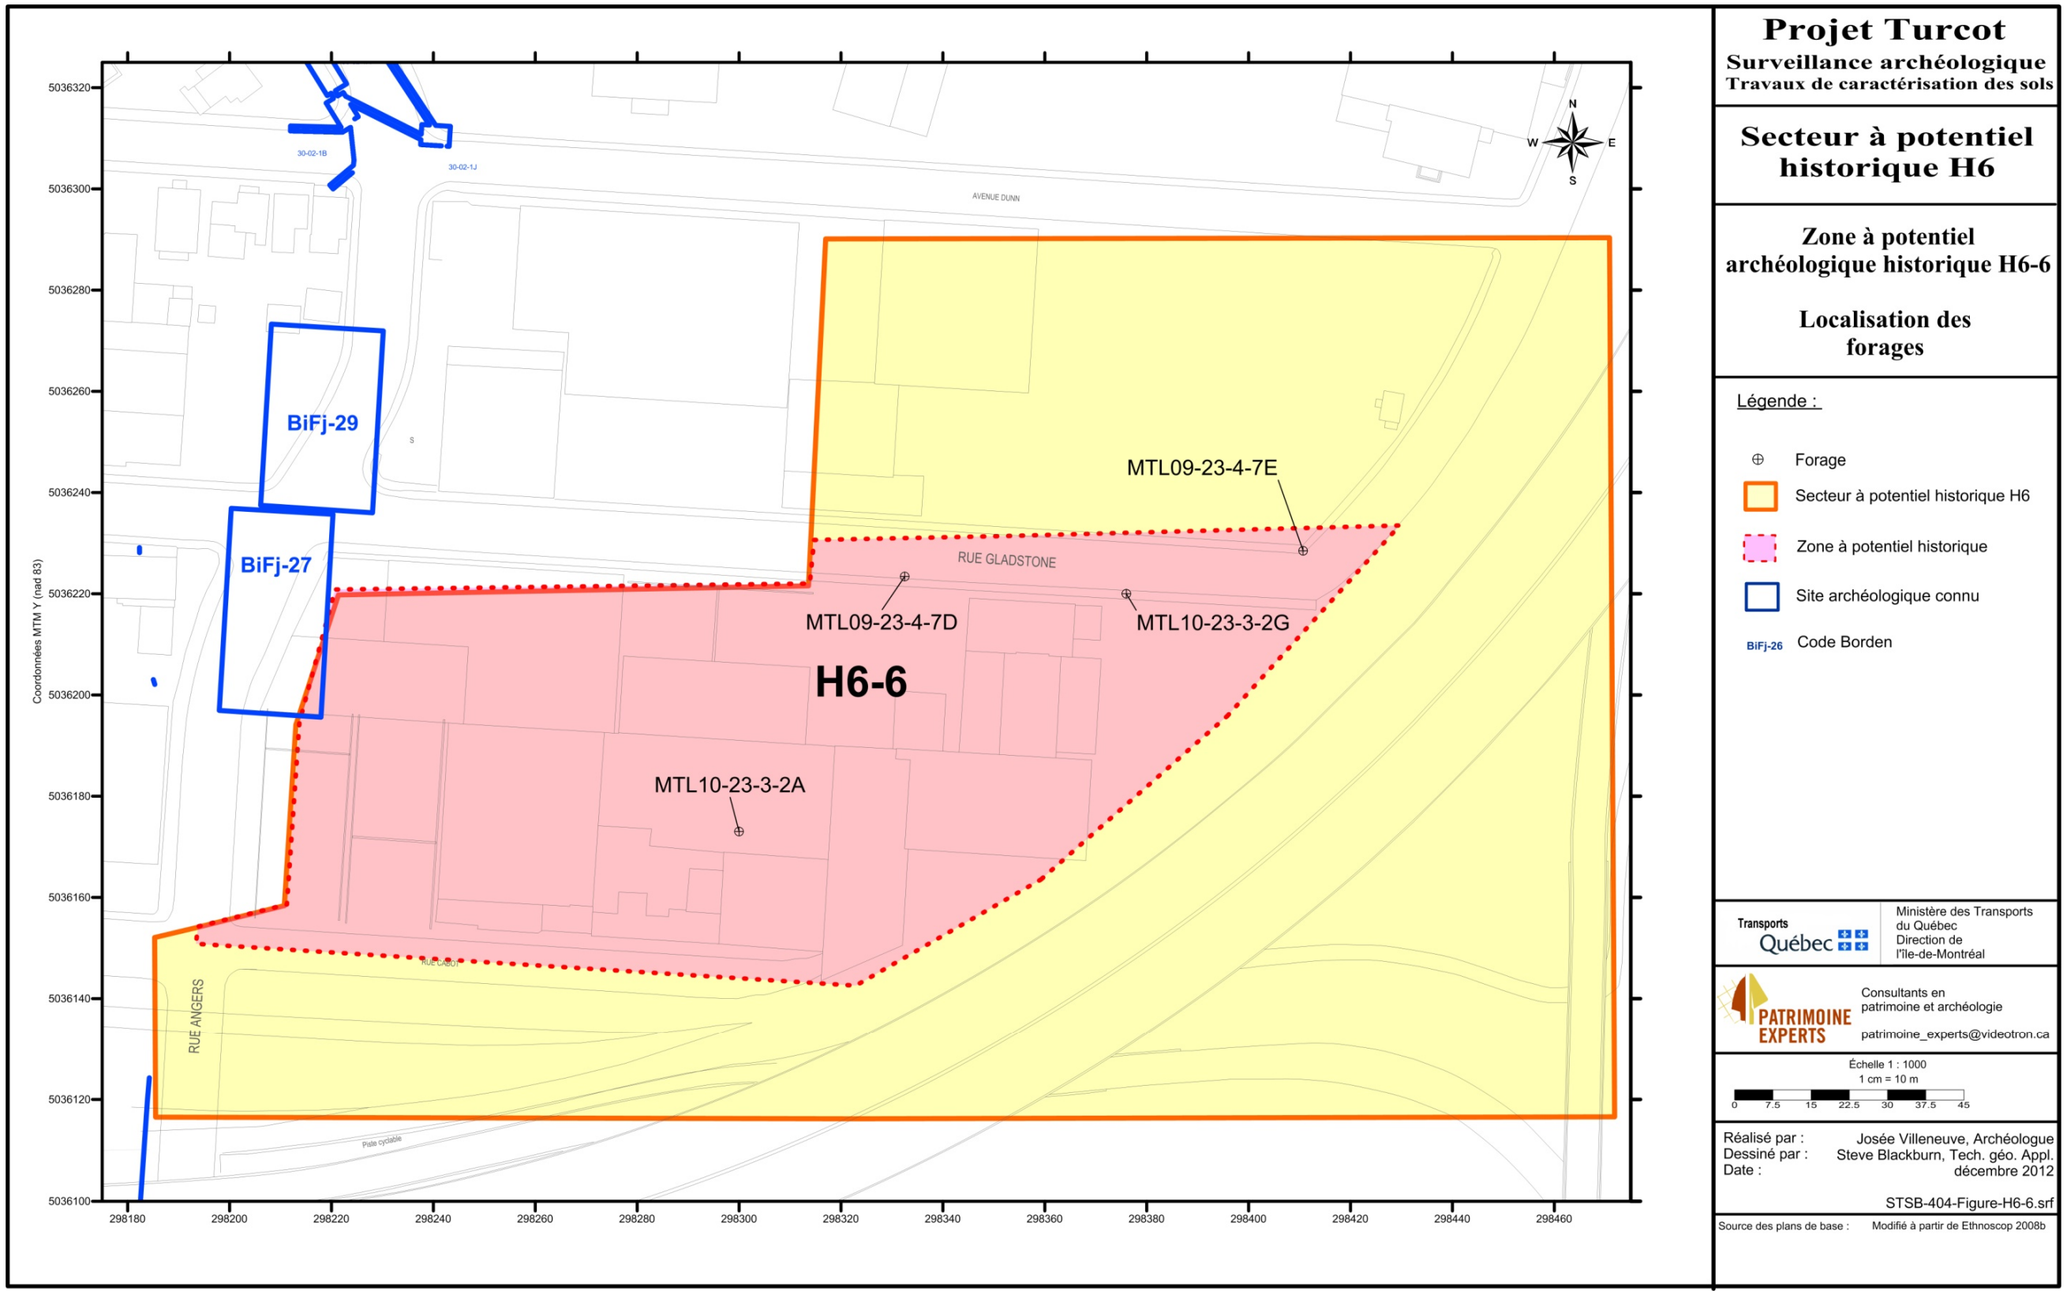

Plan 17 Localisation des forages réalisés dans la zone à potentiel archéologique historique H6-6

Tableau 14 Synthèse des résultats de la surveillance archéologique des forages réalisés dans la zone à potentiel archéologique historique H6-6

Zone à potentiel	Numéro d'identification archéologique (Ville de Montréal)	Numéro séquentiel (MTQ)	Terrain/ Adresse/ Structure	Altitude (mètre NMM)				Description stratigraphique	Conclusion	Recommandations
				Niveau actuel du terrain	Niveau d'intérêt archéologique	Surface des sols naturels stériles	Niveau atteint (profondeur)			
H6-6, P3	MTL09-23-4-7D	1028	VDM-008/ La Vérendrye	20,44	Non identifié	19,53	15,43 (5,00)	Asphalte (0,05 m); dalle de béton (0,25 m); remblai de silt brun avec traces de gravier (schiste) (0,60 m); silt brun à gris avec traces de sable fin et de gravier et des fragments de schiste en profondeur, compact (sol naturel) (4,10 m)	Aucun sol d'intérêt archéologique n'a été observé. Présence d'un seul remblai reposant sur le sol naturel. Absence d'une surface d'accueil favorable à l'occupation humaine au cours de la préhistoire	Il n'est pas recommandé de poursuivre la recherche archéologique dans l'emprise de la rue Gladstone
H6-6, P3	MTL09-23-4-7E	1033	VDM-010/ La Vérendrye	18,88	Non identifié	15,98	14,10 (4,78)	Asphalte (0,10 m); dalle de béton (0,20 m); remblai de débris oxydés (mâchefer, plâtre, scories, chaux) (1,05 m); remblai de silt brun à gris verdâtre légèrement oxydé en surface avec des débris oxydés (scories, chaux, plâtre) et des traces de gravier en profondeur (1,55 m); silt brun à gris avec des traces de sable fin et de gravier, compact (sol naturel) (1,88 m)	Aucun sol d'intérêt archéologique n'a été observé. Présence de remblais reposant sur le sol naturel. Absence d'une surface d'accueil favorable à l'occupation humaine au cours de la préhistoire	Il n'est pas recommandé de poursuivre la recherche archéologique dans l'emprise de la rue Gladstone
H6-6, P3	MTL10-23-3-2A	1362	A15 / secteur La Vérendrye (Bâtiment, cour intérieure, extrémité est rue Cabot)	21,04	Non identifié	20,86	13,98 (7,06)	Béton avec treillis métallique (0,09 m); remblai de pierres concassées grises (0,09 m); silt graveleux brun olive à brun grisâtre très foncé avec un peu de sable et d'argile (sol naturel) (0,56 m); till : silt sablonneux et graveleux brun olive à brun grisâtre foncé devenant gris foncé en profondeur avec traces d'argile (6,32 m)	L'absence de remblai ainsi que la présence d'un sol naturel stérile à moins de 0.18 m de la surface du sol démontre que le niveau de perturbation dans ce secteur est très faible. Absence de sols naturels témoignant de la présence de dépôts d'origine lacustre ou marine ou bien d'une zone marécageuse dans le secteur.	La séquence des sols naturels demande à être précisée. Il est recommandé d'effectuer un inventaire archéologique dans les limites des terrains vacants localisés dans la zone H6-6 en raison du faible niveau de perturbation
H6-6, P3	MTL10-23-3-2G	1363	A15 / secteur La Vérendrye	19,84	Non identifié	16,79	12,78 (7,06)	Béton (0,13 m); remblai de silt sablonneux gris très foncé avec traces de gravier et d'argile (0,48 m); remblai de till et de matières résiduelles brun jaunâtre à gris foncé (sable silteux à un peu de silt et de gravier et traces d'argile) et présence de débris (scories, métal, brique rouge, céramique et bois) (60-70%) (2,44 m); silt brun olive à brun grisâtre foncé avec traces d'argile et de sable (sol naturel) (0,68 m); till : sable graveleux et silteux gris très foncé avec traces d'argile (3,33 m)	Aucun sol d'intérêt archéologique n'a été observé. Présence de remblais reposant sur le sol naturel. Absence d'une surface d'accueil favorable à l'occupation humaine au cours de la préhistoire	Il n'est pas recommandé de poursuivre la recherche archéologique dans l'emprise de la rue Gladstone

3.15 Zone à potentiel archéologique historique H6-7

La zone à potentiel archéologique historique H6-7 est située en bordure ouest du canal de l'Aqueduc, dans l'emprise de l'autoroute 15 (plans 2 et 18). Elle couvre une superficie d'environ 12 039 m^2. Le tracé de cette zone suit le canal de l'Aqueduc construit en 1856. Bien que cette structure ait subi quelques modifications dans son tracé et ses murs de soutènement, elle est essentiellement encore en fonction aujourd'hui (Ethnoscop 2008 : 32). Il convient de noter que la zone H6-7 chevauche la frange est de la zone P3.

3.15.1 Sous-opérations MTL10-23-3-2B et MTL10-23-3-2H

Ces sous-opérations correspondent à l'emplacement de deux forages réalisés de nuit entre le 9 et le 22 juin 2010 (plan 18; tableau 15). Les sous-opérations MTL10-23-3-2B et MTL10-23-3-2H sont localisées dans la portion centrale de la zone H6-7, respectivement dans les voies de gauche et de droite de l'autoroute 15, direction sud (photo 62).




Photo 62 Localisation de la sous-opération MTL10-23-3-2B, vers le sud-ouest (PATR06N09-370)

3.15.2 Résultats

À la lumière des sous-opérations réalisées dans la zone H6-7, les séquences stratigraphiques observées sont relativement semblables et simples. Scellé par une dalle de béton et un niveau de pierres concassées grises correspondant à son lit de pose, on observe la présence d'un imposant remblai constitué de gravier et de sable dont la couleur varie de brun très foncé à gris également très foncé. L'épaisseur de ce dernier varie entre 3,05 m (NMM) (MTL10-23-3-2H) et 5,38 m (NMM) (MTL10-23-3-2B). Ce remblai n'a presque pas livré de matériel d'origine anthropique si ce n'est que quelques fragments de brique. Enfin, il repose directement sur le sol naturel correspondant à un silt sablonneux à graveleux dont la couleur varie du brun grisâtre foncé au gris foncé (till glaciaire). La surface de ce sol naturel stérile a été atteinte à une altitude variant entre 11,80 m (NMM) et 12,50 m (NMM) (tableau 15).

3.15.3 Discussion et recommandations

Aucun niveau stratigraphique présentant un intérêt particulier pour l'archéologie historique n'a été observé dans la portion centrale de la zone H6-7, P3. Quant aux niveaux de sol naturel non remanié observés, aucune surface ayant pu s'avérer accueillante et surtout accessible à l'occupation humaine au cours de la préhistoire comme un niveau organique ancien n'a été identifiée. En effet, les remblais observés reposent directement sur le till glaciaire. L'épaisseur de ces derniers témoigne d'ailleurs des travaux de remblaiement effectués lors de l'aménagement du canal de l'Aqueduc qui borde l'autoroute 15 à l'est. Quant à la profondeur du sol naturel identifié, elle indique à quel point l'aménagement du canal de l'Aqueduc a nécessité de profondes excavations. À la lumière de ces informations, le potentiel archéologique tant historique que préhistorique s'avère nul. On peut croire qu'il en est de même pour l'ensemble de la zone H6-7. Il n'est donc pas recommandé de poursuivre la recherche archéologique dans la zone H6-7.

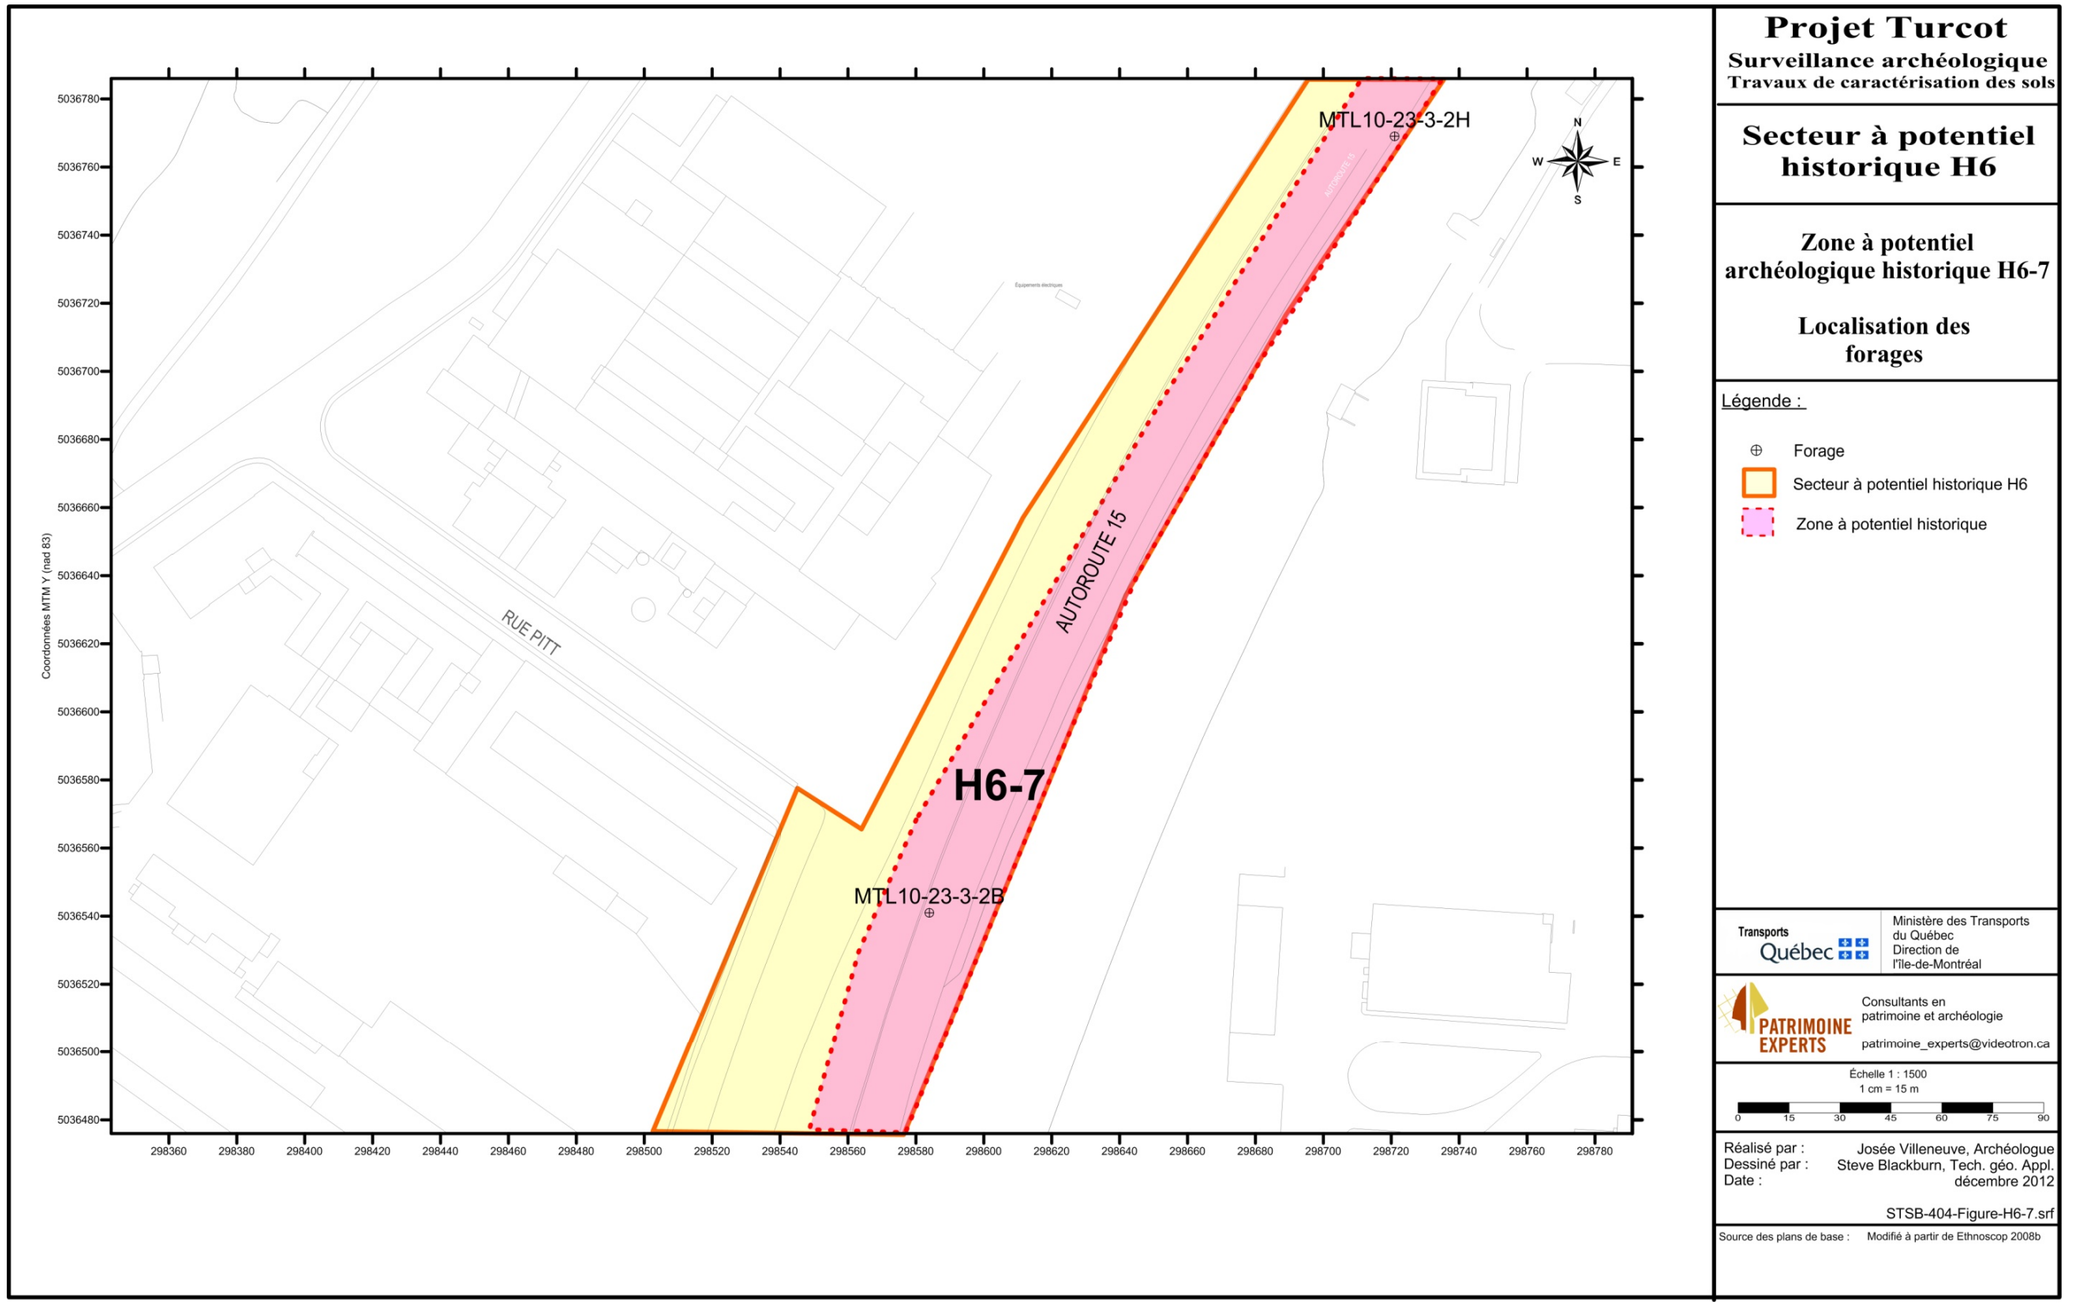

Projet Turcot
Surveillance archéologique
Travaux de caractérisation des sols

Secteur à potentiel historique H6

Zone à potentiel archéologique historique H6-7

Localisation des forages

Légende :

- ⊕ Forage
- Secteur à potentiel historique H6
- Zone à potentiel historique

Transports Québec — Ministère des Transports du Québec, Direction de l'île-de-Montréal

PATRIMOINE EXPERTS — Consultants en patrimoine et archéologie
patrimoine_experts@videotron.ca

Échelle 1 : 1500
1 cm = 15 m
0 15 30 45 60 75 90

Réalisé par : Josée Villeneuve, Archéologue
Dessiné par : Steve Blackburn, Tech. géo. Appl.
Date : décembre 2012

STSB-404-Figure-H6-7.srf

Source des plans de base : Modifié à partir de Ethnoscop 2008b

Plan 18 Localisation des forages réalisés dans la zone à potentiel archéologique historique H6-7

Tableau 15 Synthèse des résultats de la surveillance archéologique des forages réalisés dans la zone à potentiel archéologique historique H6-7

Zone à potentiel	Numéro d'identification archéologique (Ville de Montréal)	Numéro séquentiel (MTQ)	Terrain/ Adresse/ Structure	Altitude (mètre NMM)				Description stratigraphique	Conclusion	Recommandations
				Niveau actuel du terrain	Niveau d'intérêt archéologique	Surface des sols naturels stériles	Niveau atteint (profondeur)			
H6-7, P3	MTL10-23-3-2B	1364	A15 / secteur La Vérendrye	18,20	Non identifié	11,80	9,46 (8,74)	Enrobé bitumineux (0,09 m); dalle de béton (0,24 m); remblai de pierres concassées grises et de sable brun foncé à brun grisâtre foncé avec traces d'argile (0,69 m); remblai de gravier et de sable gris très foncé à brun foncé avec traces de silt et présence de morceaux de brique (5,38 m); till : silt sablonneux et graveleux brun grisâtre foncé à gris foncé avec traces d'argile (sol naturel) (2,34 m)	Aucun sol d'intérêt archéologique n'a été observé. Succession de remblais reposant directement sur till glaciaire	Il n'est pas recommandé de poursuivre la recherche archéologique dans la zone H6-7 correspondant à l'emprise de l'autoroute 15
H6-7, P3	MTL10-23-3-2H	1365	A15 / secteur La Vérendrye	18,29	Non identifié	12,50	10,06 (8,23)	Enrobé bitumineux (0,13 m); dalle de béton (0,25 m); remblai de pierres concassées grises (0,53 m); remblai de gravier et de sable brun grisâtre foncé à gris très foncé avec traces de silt (1,83 m); remblai de gravier sablonneux gris très foncé à noir avec traces de sable et de silt (3,05 m); till : silt sablonneux brun grisâtre foncé à gris foncé avec un peu de sable et traces de gravier (sol naturel) (2,44 m)	Aucun sol d'intérêt archéologique n'a été observé. Succession de remblais reposant directement sur till glaciaire	Il n'est pas recommandé de poursuivre la recherche archéologique dans la zone H6-7 correspondant à l'emprise de l'autoroute 15

3.16 Terrain localisé au 3828, rue Saint-Patrick (hors zone)

Bien que localisés en dehors des secteurs à potentiel archéologique historique, les forages et les tranchées effectués dans les limites d'un terrain localisé au 3828, rue Saint-Patrick ont également fait l'objet d'une surveillance archéologique. Ce terrain est situé dans le secteur de La Vérendrye, plus précisément au centre du quadrilatère formé par les rues Saint-Patrick au nord-ouest, Pitt au nord-est et au sud-est et Angers au sud-ouest (plans 2 et 19). Il couvre une superficie d'environs 22 243 m^2. Ce terrain est donc situé à proximité du canal de Lachine dont la construction est entreprise à partir de 1821.

3.16.1 Sous-opérations MTL09-23-4-4A à 4CC

Ces sous-opérations correspondent à l'emplacement de 13 forages et quatorze tranchées réalisés entre le 4 et le 10 novembre 2009 (plan 19; tableau 16). Les sous-opérations MTL09-23-4-4A à 4CC sont réparties sur l'ensemble du terrain dont les limites ont été définies précédemment (photos 63 et 64). Quelques-unes d'entre elles ont également été effectuées à l'intérieur du bâtiment présent sur le terrain (photo 65). Par ailleurs, les tranchées excavées mesurent entre 2,30 m et 3,60 m de longueur sur une largeur variant entre 1,15 m et 2,60 m.



Photo 63 Localisation de la sous-opération MTL10-23-3-2E, vers le sud-ouest (PATR09N06-389)



Photo 65 Vue de l'arrière du bâtiment de Décontam, vers l'ouest (PATR09N06-074)



Photo 64 Emplacement de la sous-opération MTL09-23-4-4C à l'intérieur du bâtiment de Décontam, vers le sud (PATR09N07-038)

3.16.2 Résultats

Les 27 sous-opérations réalisées dans les limites d'un terrain localisé au 3828, rue Saint-Patrick, ont permis de bien comprendre la déposition des sols dans ce secteur en raison notamment des nombreuses tranchées qui y ont été effectuées. En somme, une succession d'importants remblais a été observée sur l'ensemble du site. Ces remblais totalisent une épaisseur variant entre 2 m et 3,60 m. Surtout constitués de silt sableux à graveleux dont la couleur varie de brun à gris noirâtre, ces derniers contiennent une quantité variable de débris tels que des briques, du bois, du verre, du mâchefer, des scories et de la cendre. Par ailleurs, certains de ces remblais présentent un certain intérêt en raison des artefacts qu'ils contiennent. En effet, des objets datant du XIX^{e} siècle dont des bouteilles en verre teinté vert et en verre opaque blanc, des bouteilles en grès cérame salin Derbyshire, des tessons de terre cuite fine vernissée blanche et jaune, une pipe à fumer en terre cuite fine blanche argileuse, des isolateurs électriques en porcelaine commune ainsi que des fragments de poupée et d'autres objets non identifiés en porcelaine (annexe 2) ont été mis au jour dans un remblai observé juste au-dessus du sol naturel soit à une altitude variant entre 18,90 m (NMM) et 16,41 m (NMM) (photos 66 et 67). L'épaisseur de ce remblai varie également entre 0,60 m et 2,45 m.

Par ailleurs, peu de vestiges immobiliers ont été observés dans les limites des tranchées si ce n'est un niveau de briques dans la sous-opération MTL09-23-4-4U réalisée à l'intérieur du bâtiment de Décontam. Celui-ci est présent à une altitude de 17,17 m (NMM), soit à une profondeur de 2,10 m par rapport à la surface du terrain. Dans la sous-opération MTL09-23-4-4V, une dalle de béton a été mise au jour à une altitude de 16,96 m (NMM). Toutefois, cette dernière repose sur le remblai présentant un intérêt historique dont il a été question précédemment. Dans le cas de la sous-opération MTL09-23-4-4D, la tarière a essuyé un refus à une altitude de 17,97 m (NMM), soit à une profondeur d'environ 1,52 m à partir de la surface du terrain. La présence d'une fondation en pierre ou encore en béton pourrait expliquer ce refus.

Dans la majorité des cas, ces remblais reposent sur un sol naturel correspondant à un niveau de tourbe observé à une altitude variant entre 16,47 m (NMM) et 14,96 m (NMM) et dont l'épaisseur varie entre 0,20 m et 1,50 m. Dans le cas des sous-opérations MTL09-23-4-4A, 4B, 4C, 4E, 4F, 4G, 4H, 4J, 4L, 4M, ce niveau de tourbe repose sur une couche de marne grise blanchâtre contenant des coquillages (photo 68). Cette dernière repose à son tour sur un silt sableux à argileux gris (till glaciaire) (tableau 16).

3.16.3 Discussion et recommandations

En somme, un remblai témoignant de l'occupation des lieux au cours de la période historique a été observé dans la majorité des sous-opérations réalisées dans les limites du terrain localisé au 3828, rue Saint-Patrick. En effet, ce niveau a livré des artefacts dont la date attribuée à leur fabrication se situe entre le XIX^{e} siècle et la première moitié du XX^{e} siècle. Parmi les quelques éléments de datation, on retrouve des clous laminés (1800-1890), deux bouteilles en grès cérame grossier glaçuré au sel façon Derbyshire (1800-1875), une bouteille à médicaments avec un bouchon de liège (1920?), un contenant de cosmétique en verre opaque blanc (1866 à aujourd'hui), trois bouteilles en grès cérame grossier glaçuré au *feldspath* façon Bristol (1840-1880), un encrier en verre incolore avec bouchon de liège de marque Carter's (1900-1950), des fragments d'assiette Petrus Regout Maastricht (1836-1899), un bocal en verre teinté vert Cannington & Shaw, England (1875-1913), une bouteille en verre clair brun qui contenait de l'extrait de malt, Wyeth bros, Philadelphia (1890-1910), du

grès cérame grossier nord-américain avec enduit Albany et glaçure au *feldspath* (1840-1920), une bouteille de lait en verre incolore de marque The Garanteed Pure Milk Company, Montreal (1900-1960), une bouteille en verre teinté bleu-vert, American bottle co., (1905-1929), une bouteille en verre de couleur verte, Sanitas the best desinfectant, (1877-1940), populaire à l'ère victorienne ± 1897, une bouteille à médicaments en verre brun clair, moulé à 3 parties avec lèvre brevetée (1840-1920) ainsi qu'un contenant en verre clair brun, Vaseline Chesebrough mfg co. (1881-1955) (photos 69 et 70).

Selon le plan de Goad datant de 1913, le terrain localisé au 3828, rue Saint-Patrick était principalement occupé par une fabrique de conduites (*Pipe shop*) (plan 20). Par ailleurs, le terrain est bordé au nord-ouest par l'ancienne rue Saint-Patrick et le canal de Lachine. Des éléments industriels anciens associés à cette fabrique ou encore au canal de Lachine pourraient donc être mis au jour dans les limites du terrain du 3828, rue Saint-Patrick. En somme, en raison du potentiel historique de ce dernier, il est recommandé de procéder à une expertise archéologique afin de documenter davantage les industries associées aux remblais qui y ont été observés. Cette intervention permettra également de récolter un nombre significatif d'artefacts et de faire des relevés stratigraphiques afin de mieux cerner l'évolution du secteur. Toutefois, l'importante présence de sols contaminés dans ce secteur oblige la réalisation d'une surveillance archéologique qui devra être réalisée simultanément aux travaux de décontamination qui devront avoir lieu sur le site.

En ce qui concerne le potentiel préhistorique du secteur, la séquence des sols naturels observée laisse croire que le secteur était peu propice à l'occupation humaine durant cette période. En effet, un niveau témoignant de la présence d'une zone marécageuse dans le secteur (tourbe dont l'épaisseur variable démontre que la surface de cette dernière aurait été décapée par endroits), repose sur des dépôts d'origine lacustre ou marine (marne). En somme, le potentiel archéologique préhistorique du terrain localisé au 3828, rue Saint-Patrick s'avère nul.



Photo 67 Paroi ouest de la sous-opération MTL09-23-4-4W montrant le remblai présentant un intérêt historique, vers le sud-ouest (PATR09N06-063)



Photo 66 Remblai présent entre 18,27 m (NMM) et 17,67 m (NMM) dans la sous-opération MTL09-23-4-4A, en plongée (PATR09N07-035)




Photo 68 Paroi nord de la sous-opération MTL09-23-4-4P montrant le niveau de marne, vers le nord-nord-ouest (PATR09N06-096)



Photo 69 Bocal en verre teinté vert et bouteille carrée en verre de couleur verte



Photo 70 Bouteilles de cirage en grès cérame grossier glaçuré au *feldspath* façon Bristol

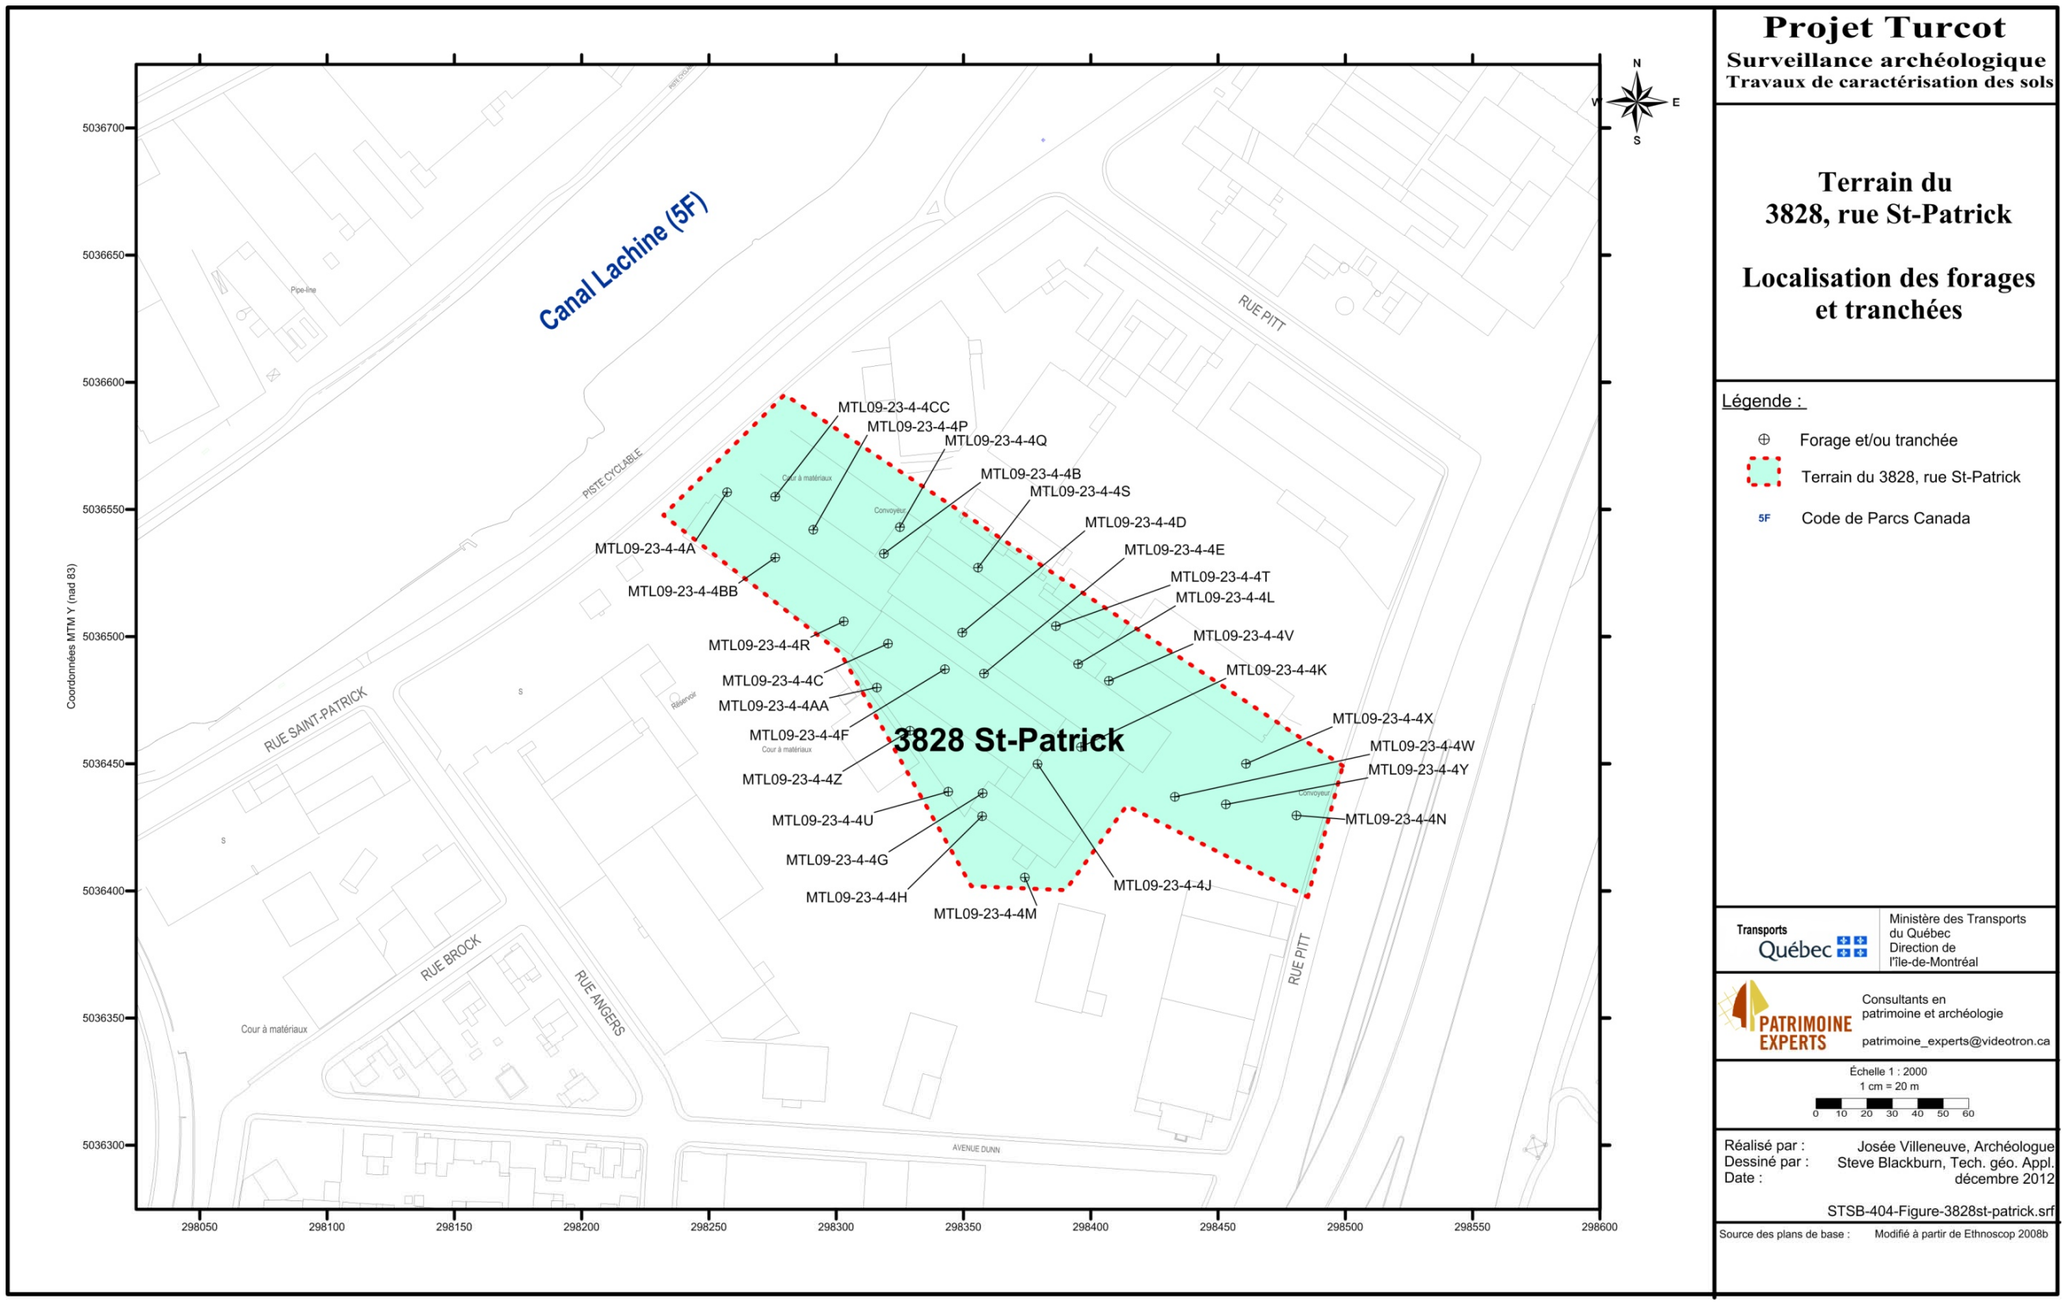

Projet Turcot
Surveillance archéologique
Travaux de caractérisation des sols

Terrain du 3828, rue St-Patrick

Localisation des forages et tranchées

Légende :

- ⊕ Forage et/ou tranchée
- Terrain du 3828, rue St-Patrick
- 5F Code de Parcs Canada

Transports Québec — Ministère des Transports du Québec, Direction de l'Île-de-Montréal

PATRIMOINE EXPERTS — Consultants en patrimoine et archéologie
patrimoine_experts@videotron.ca

Échelle 1 : 2000
1 cm = 20 m
0 10 20 30 40 50 60

Réalisé par : Josée Villeneuve, Archéologue
Dessiné par : Steve Blackburn, Tech. géo. Appl.
Date : décembre 2012

STSB-404-Figure-3828st-patrick.srf

Source des plans de base : Modifié à partir de Ethnoscop 2008b

Plan 19 Localisation des forages et tranchées réalisés dans les limites du terrain localisé au 3828, rue Saint-Patrick

Tableau 16 Synthèse des résultats de la surveillance archéologique des forages et tranchées réalisés dans les limites du terrain localisé au 3828, rue Saint-Patrick


Zone à potentiel	Numéro d'identification archéologique (Ville de Montréal)	Numéro séquentiel (MTQ)	Terrain/ Adresse/ Structure	Altitude (mètre NMM)				Description stratigraphique	Conclusion	Recommandations
				Niveau actuel du terrain	Niveau d'intérêt archéologique	Surface des sols naturels stériles	Niveau atteint (profondeur)			
3828, rue Saint-Patrick (hors zone)	MTL09-23-4-4A	934	608-023/3828 Saint-Patrick	19,47	18,27	16,47	14,07 (5,40)	Remblai de pierres concassées grises avec du sable fin et des débris (déchets de fonderie : scories, mâchefer) (1,20 m); remblai de silt et de sable brun à gris avec présence de débris (brique, céramique, verre, bois) (1,80 m); tourbe brune (sol naturel) (1,50 m); marne beige blanchâtre avec coquillages (0,20 m); silt argileux gris (0,10 m); silt gris avec traces de sable fin (till) (0,60 m)	Remblai contenant du matériel datant du XIX^{e} siècle au milieu du XX^{e} siècle. Absence d'une surface d'accueil favorable à l'occupation humaine au cours de la préhistoire	Surveillance archéologique de tranchées lors des travaux de décontamination des sols
3828, rue Saint-Patrick (hors zone)	MTL09-23-4-4B	939	608-023/3828 Saint-Patrick	19,05	17,25	16,05	14,40 (4,65)	Remblai de silt, de sable et de gravier brun avec présence de débris (brique, béton) (0,60 m); remblai de silt brun avec du gravier, des pierres concassées et des débris en profondeur (mâchefer, charbon) (1,20 m); remblai de sable et de silt brun-gris avec du gravier et des débris (mâchefer, brique, mortier) (0,60 m); remblai de silt graveleux gris à noir (0,60 m); tourbe brune (sol naturel) (1,10 m); marne gris blanchâtre avec coquillages (0,35 m); silt argileux gris avec matière organique (0,05 m); silt gris avec traces de gravier (till) (0,15 m)	Remblai contenant du matériel datant du XIX^{e} siècle au milieu du XX^{e} siècle. Absence d'une surface d'accueil favorable à l'occupation humaine au cours de la préhistoire	Surveillance archéologique de tranchées lors des travaux de décontamination des sols
3828, rue Saint-Patrick (hors zone)	MTL09-23-4-4C	941	608-023/3828 Saint-Patrick	19,04	16,64	15,44	14,24 (4,80)	Pierres concassées grises (0,50 m); remblai de sable fin brun grisâtre et géotextile (0,10 m); remblai de silt, sable et gravier brun grisâtre avec présence de débris (mâchefer oxydé, charbon, papier goudron) (50 %) (1,80 m); silt gris-noir avec traces de gravier et présence de débris (verre, céramique, mâchefer) (1,20 m); tourbe brune (sol naturel) (0,40 m); marne gris blanchâtre avec coquillages (0,20 m); silt argileux gris avec traces de matière organique (0,30 m); silt gris avec fragments de schiste (till) (0,30 m)	Remblai contenant du matériel datant du XIX^{e} siècle au milieu du XX^{e} siècle. Absence d'une surface d'accueil favorable à l'occupation humaine au cours de la préhistoire	Surveillance archéologique de tranchées lors des travaux de décontamination des sols
3828, rue Saint-Patrick (hors zone)	MTL09-23-4-4D	942	608-023/3828 Saint-Patrick	19,49	17,97	Non atteint	17,89 (1,60)	Dalle de béton (0,38 m); pierres concassées grises (1,14 m); béton (0,08 m)	Ancienne fondation? Un second forage a été effectué à proximité : refus de la tarière sur béton à une profondeur de 1,50 m	Surveillance archéologique de tranchées lors des travaux de décontamination des sols
3828, rue Saint-Patrick (hors zone)	MTL09-23-4-4E	945	608-023/3828 Saint-Patrick	19,50	17,10	15,30	14,10 (5,40)	Dalle de béton (0,30 m); pierres concassées grises (0,30 m); remblai de sable fin brun (0,60 m); silt brun à brun foncé avec traces de gravier (0,20 m); remblai de débris (papier goudron, mâchefer, mortier) (50 %) (0,40 m); silt et sable brun noirâtre avec présence de débris (mâchefer, métal, céramique) (0,60 m); remblai de débris (mâchefer, céramique, métal, bois) (50 %) avec un peu de silt noir (1,20 m); silt noir avec traces de matière organique et présence de débris (métal, mâchefer) (0,60 m); marne gris blanchâtre avec coquillages (sol naturel) (0,30 m); silt sablonneux et graveleux gris (0,30 m); silt gris avec traces de sable et de gravier (till) (0,60 m)	Remblai contenant du matériel datant du XIX^{e} siècle au milieu du XX^{e} siècle. Absence d'une surface d'accueil favorable à l'occupation humaine au cours de la préhistoire	Surveillance archéologique de tranchées lors des travaux de décontamination des sols

Zone à potentiel	Numéro d'identification archéologique (Ville de Montréal)	Numéro séquentiel (MTQ)	Terrain/ Adresse/ Structure	Altitude (mètre NMM)				Description stratigraphique	Conclusion	Recommandations
				Niveau actuel du terrain	Niveau d'intérêt archéologique	Surface des sols naturels stériles	Niveau atteint (profondeur)			
3828, rue Saint-Patrick (hors zone)	MTL09-23-4-4F	946	608-023/3828 Saint-Patrick	18,98	Non identifié	15,98	14,18 (4,80)	Asphalte (0,06 m); remblai de pierres concassées grises avec un peu de sable et présence de débris (métal, charbon), compact (0,54 m); sable graveleux brun avec traces d'oxydation et présence de débris (verre, mâchefer) (0,60 m); sable brun-gris avec traces de gravier, compact (0,60 m); silt brun grisâtre avec un peu de gravier (0,60 m); silt graveleux gris (0,60 m); tourbe brune (sol naturel) (0,60 m); marne gris blanchâtre avec coquillages (0,60 m); silt gris avec traces de gravier (till) (0,60 m)	Absence d'une surface d'accueil favorable à l'occupation humaine au cours de la préhistoire	Surveillance archéologique de tranchées lors des travaux de décontamination des sols
3828, rue Saint-Patrick (hors zone)	MTL09-23-4-4G	948	608-023/3828 Saint-Patrick	18,91	17,11	15,91	14,11 (4,80)	Dalle de béton (0,15 m); remblai de sable et de silt brun avec présence de débris (mortier, charbon, mâchefer, verre) (1,05 m); remblai de débris (mortier, charbon, mâchefer, verre) (50 %) avec un peu de silt et de sable (0,60 m); silt et sable gris-noir avec traces de gravier et présence de débris (verre, céramique, mortier) (1,20 m); tourbe brune (sol naturel) (0,40 m); marne grise blanchâtre avec coquillages (0,30 m); sable silteux et graveleux gris, compact (0,50 m); silt sablonneux gris avec des traces de gravier (till) (0,60 m)	Le forage a été déplacé en raison de la présence d'un réservoir relié à la production d'acide galvanisé (à une profondeur de 1,20 m). Remblai contenant du matériel datant du XIX^{e} siècle au milieu du XX^{e} siècle. Absence d'une surface d'accueil favorable à l'occupation humaine au cours de la préhistoire	Surveillance archéologique de tranchées lors des travaux de décontamination des sols
3828, rue Saint-Patrick (hors zone)	MTL09-23-4-4H	949	608-023/3828 Saint-Patrick	18,93	17,13	15,68	13,53 (5,40)	Dalle de béton (0,17 m); remblai de silt et de sable brun avec traces de gravier et présence de débris (brique, mortier, bois, mâchefer) (1,63 m); remblai de silt et sable fin brun-noir avec présence de débris (mâchefer, céramique, papier goudron, verre, charbon) (1,45 m); tourbe brune (sol naturel) (0,55 m); marne gris blanchâtre avec coquillages (0,40 m); sable graveleux gris (0,60 m); silt gris avec traces de sable fin et de gravier (till) (0,60 m)	Remblai contenant du matériel datant du XIX^{e} siècle au milieu du XX^{e} siècle	Surveillance archéologique de tranchées lors des travaux de décontamination des sols
3828, rue Saint-Patrick (hors zone)	MTL09-23-4-4J	950	608-023/3828 Saint-Patrick	18,93	17,13	15,68	14,13 (4,80)	Dalle de béton (0,13 m); remblai de sable et gravier brun grisâtre avec un peu de silt et présence de débris (brique) (0,47 m); silt brun à gris-noir avec un peu de sable et présence de débris (mâchefer oxydé, verre, céramique, charbon) (50 %) (1,20 m); silt noir avec un peu de gravier et présence de débris (scories, verre, charbon) (1,45 m); tourbe brune (sol naturel) (0,25 m); marne gris blanchâtre avec coquillages (0,10 m); silt graveleux gris (0,60 m); silt et sable gris avec un peu de gravier (till) (0,60 m)	Remblai contenant du matériel datant du XIX^{e} siècle au milieu du XX^{e} siècle	Surveillance archéologique de tranchées lors des travaux de décontamination des sols
3828, rue Saint-Patrick (hors zone)	MTL09-23-4-4K	951	608-023/3828 Saint-Patrick	18,89	18,29	15,29	14,14 (4,75)	Dalle de béton (0,12 m); remblai de sable fin brun avec traces de gravier et présence de débris (brique) (0,48 m); remblai de silt et sable brun à noir avec présence de débris en profondeur (verre, brique, mâchefer oxydé, céramique) et de matière organique vers 15,89 m (tourbe?) (3 m); silt graveleux gris (sol naturel) (1,15 m)	Remblai contenant du matériel datant du XIX^{e} siècle au milieu du XX^{e} siècle	Surveillance archéologique de tranchées lors des travaux de décontamination des sols

Zone à potentiel	Numéro d'identification archéologique (Ville de Montréal)	Numéro séquentiel (MTQ)	Terrain/ Adresse/ Structure	Altitude (mètre NMM)				Description stratigraphique	Conclusion	Recommandations
				Niveau actuel du terrain	Niveau d'intérêt archéologique	Surface des sols naturels stériles	Niveau atteint (profondeur)			
3828, rue Saint-Patrick (hors zone)	MTL09-23-4-4L	952	608-023/3828 Saint-Patrick	19,51	18,31	15,71	14,41 (5,10)	Dalle de béton (0,25 m); remblai de débris (bois) (0,35 m); remblai de sable fin brun-noir avec présence de débris (scories) (0,60 m); remblai de débris (mortier, mâchefer, céramique, verre, scories) (50 %) avec un peu de silt brun-noir (1,80 m); silt noir avec présence de débris (mâchefer, scories) (0,80 m); tourbe brune (sol naturel) (0,40 m); marne gris blanchâtre avec coquillages (0,10 m); silt graveleux gris (0,70 m); silt gris avec traces de gravier (0,10 m)	Remblai contenant du matériel datant du XIX^{e} siècle au milieu du XX^{e} siècle	Surveillance archéologique de tranchées lors des travaux de décontamination des sols
3828, rue Saint-Patrick (hors zone)	MTL09-23-4-4M	955	608-023/3828 Saint-Patrick	19,27	17,47	15,87	14,47 (4,80)	Remblai de silt et sable graveleux brun (0,20 m); remblai de silt sablonneux gris-noir avec présence de débris (charbon), compact (0,40 m); remblai de silt et sable brun avec présence de débris (brique, verre, céramique, charbon) (30-50%), compact (1,80 m); remblai de silt gris à noir avec présence de débris (verre, scories) (0,60 m); remblai de silt gris avec un peu de sable et de gravier et présence de débris (scories) (0,40 m); tourbe brune(sol naturel) (0,60 m); marne gris blanchâtre avec coquillages (0,20 m); sable et gravier gris (0,60 m)	Remblai contenant du matériel datant du XIX^{e} siècle au milieu du XX^{e} siècle	Surveillance archéologique de tranchées lors des travaux de décontamination des sols
3828, rue Saint-Patrick (hors zone)	MTL09-23-4-4N	959	608-023/3828 Saint-Patrick	18,63	17,43	16,23	13,83 (4,80)	Remblai de silt brun et de gravier, compact (0,35 m); silt sableux brun avec présence de débris (charbon, scories), compact (0,85 m); silt brun avec un peu de sable, des traces de gravier et présence de débris (mortier, métal, verre) (0,90 m); silt brun organique (sol naturel) (0,30m); silt brun à gris avec traces de gravier et de sable fin en profondeur (2,40 m)	Remblai contenant du matériel datant du XIX^{e} siècle au milieu du XX^{e} siècle	Surveillance archéologique de tranchées lors des travaux de décontamination des sols
3828, rue Saint-Patrick (hors zone)	MTL09-23-4-4P	937	608-023/3828 Saint-Patrick	19,15	18,90	15,45	15,05 (4,10)	Pierres concassées grises (0,25 m); remblai de débris (charbon, mâchefer, verre, scories, mortier, brique) (90-100%) avec traces de sable silteux brun à gris pâle en profondeur (1,90 m); silt sableux et graveleux brun-gris avec des cailloux et des fragments de brique (1 %) (1,55 m); tourbe brune (sol naturel) (0,40 m)	Remblai contenant du matériel datant du XIX^{e} siècle au milieu du XX^{e} siècle	Surveillance archéologique de tranchées lors des travaux de décontamination des sols
3828, rue Saint-Patrick (hors zone)	MTL09-23-4-4Q	938	608-023/3828 Saint-Patrick	19,10	17,30	15,90	15,20 (3,90)	Remblai de silt sableux et de gravier gris-brun avec présence de débris (brique, plastique, bois) (1-10%) (1,80 m); remblai de débris (mâchefer, scories, verre, bois) (80 %) avec du sable silteux brun à gris-noir (1,40 m); tourbe brune (sol naturel) (0,70 m)	Remblai contenant du matériel datant du XIX^{e} siècle au milieu du XX^{e} siècle	Surveillance archéologique de tranchées lors des travaux de décontamination des sols
3828, rue Saint-Patrick (hors zone)	MTL09-23-4-4R	940	608-023/3828 Saint-Patrick	18,99	17,89	16,29	15,29 (3,70)	Pierres concassées grises (0,20 m); remblai de silt et de sable graveleux brun-gris avec des débris (verre, brique, charbon, métaux, plastique) (10-20%), compact (0,90 m); remblai de débris (verre, brique, mâchefer, métaux, charbon) (90 %) (1,60 m); tourbe brune (sol naturel) (1 m)	Remblai contenant du matériel datant du XIX^{e} siècle au milieu du XX^{e} siècle	Surveillance archéologique de tranchées lors des travaux de décontamination des sols

Zone à potentiel	Numéro d'identification archéologique (Ville de Montréal)	Numéro séquentiel (MTQ)	Terrain/ Adresse/ Structure	Altitude (mètre NMM)				Description stratigraphique	Conclusion	Recommandations
				Niveau actuel du terrain	Niveau d'intérêt archéologique	Surface des sols naturels stériles	Niveau atteint (profondeur)			
3828, rue Saint-Patrick (hors zone)	MTL09-23-4-4S	943	608-023/3828 Saint-Patrick	18,89	16,54	15,99	14,99 (3,90)	Asphalte (0,05 m); pierres concassées grises (0,35 m); remblai de sable fin brun pâle avec traces de gravier et de silt et présence de quelques débris (brique) (1 %), compact (0,85 m); silt sableux et graveleux gris à noir, compact (1,10 m); remblai de débris (cendre, mâchefer, charbon, bois) (100 %) (0,55 m); tourbe brune (sol naturel) (1 m)	Remblai contenant du matériel datant du XIX^{e} siècle au milieu du XX^{e} siècle	Surveillance archéologique de tranchées lors des travaux de décontamination des sols
3828, rue Saint-Patrick (hors zone)	MTL09-23-4-4T	944	608-023/3828 Saint-Patrick	19,07	18,22	16,27	15,37 (3,70)	Asphalte (0,04 m); remblai de pierres concassées grises avec du sable brun-gris et quelques débris (brique, charbon) (1 %) (0,36 m); sable fin brun pâle, compact (0,05 m); remblai de pierres concassées grises avec du sable brun-gris et quelques débris (brique, charbon) (1 %) (0,40 m); remblai de débris (mâchefer, charbon cendre, brique, bois, verre) (75 %) avec traces de silt sableux gris à noir (1,95 m); tourbe brune (sol naturel) (0,90 m)	Remblai contenant du matériel datant du XIX^{e} siècle au milieu du XX^{e} siècle	Surveillance archéologique de tranchées lors des travaux de décontamination des sols
3828, rue Saint-Patrick (hors zone)	MTL09-23-4-4U	947	608-023/3828 Saint-Patrick	18,92	18,07	Non atteint	16,42 (2,50)	Remblai de sable et de pierres concassées grises, compact (0,20 m); sable fin brun avec traces de gravier et présence de débris (verre, brique, plastique) (1 %), compact (0,65 m); remblai de débris (charbon, mâchefer, métaux, scories, bois, verre) (80 %) avec un peu de sable brun à gris pâle (1,65 m)	Remblai contenant du matériel datant du XIX^{e} siècle au milieu du XX^{e} siècle	Surveillance archéologique de tranchées lors des travaux de décontamination des sols
3828, rue Saint-Patrick (hors zone)	MTL09-23-4-4V	953	608-023/3828 Saint-Patrick	18,76	16,41	14,96	14,66 (4,10)	Remblai de silt sableux et graveleux brun avec présence de débris (brique, asphalte, métaux, bois) (1-10%) (1,80 m); dalle de béton (0,25 m); pierres concassées grises (0,30 m); remblai de débris (charbon, scories, verre, mâchefer) (90 %) avec traces de sable brun rouille à brun-noir (1,45 m); tourbe brune (sol naturel) (0,30 m)	Remblai contenant du matériel datant du XIX^{e} siècle au milieu du XX^{e} siècle	Surveillance archéologique de tranchées lors des travaux de décontamination des sols
3828, rue Saint-Patrick (hors zone)	MTL09-23-4-4W	956	608-023/3828 Saint-Patrick	19,04	18,04	15,94	15,34 (3,70)	Remblai de silt sableux brun foncé avec traces de gravier et présence de débris (brique, bois, plastique, béton) (1-10%) (0,20 m); remblai de sable brun à brun rouille avec débris (charbon, mâchefer, brique, métaux) (60 %), compact (0,80 m); remblai de débris (charbon, scories, verre, brique, mâchefer) (90 %) avec traces de sable brun à gris pâle (2,10 m); tourbe brune (sol naturel) (0,60 m)	Remblai contenant du matériel datant du XIX^{e} siècle au milieu du XX^{e} siècle	Surveillance archéologique de tranchées lors des travaux de décontamination des sols
3828, rue Saint-Patrick (hors zone)	MTL09-23-4-4X	957	608-023/3828 Saint-Patrick	18,80	17,90	15,90	15,60 (3,20)	Remblai de sable et gravier gris-brun, compact (0,20 m); sable fin brun (0,15 m); remblai de débris de fonderie (charbon, métaux, mâchefer) (100 %), noir et compact (0,25 m); remblai de silt sableux et graveleux gris avec présence de débris (verre, métaux, charbon) (1-10%) (0,30 m); remblai de débris (scories, brique, mortier, verre) (80 %) (1,50 m); tourbe brune (sol naturel) (0,50 m); silt sableux et graveleux gris avec cailloux et blocs (0,30 m)	Remblai contenant du matériel datant du XIX^{e} siècle au milieu du XX^{e} siècle	Surveillance archéologique de tranchées lors des travaux de décontamination des sols

Zone à potentiel	Numéro d'identification archéologique (Ville de Montréal)	Numéro séquentiel (MTQ)	Terrain/ Adresse/ Structure	Altitude (mètre NMM)				Description stratigraphique	Conclusion	Recommandations
				Niveau actuel du terrain	Niveau d'intérêt archéologique	Surface des sols naturels stériles	Niveau atteint (profondeur)			
3828, rue Saint-Patrick (hors zone)	MTL09-23-4-4Y	958	608-023/3828 Saint-Patrick	18,97	17,72	16,37	15,17 (3,80)	Terre végétale : silt sableux brun foncé avec des pierres concassées, compact (0,10 m); remblai de silt et sable graveleux brun à brun-gris avec présence de débris (brique, métaux, mâchefer, verre) (10-20%) (0,75 m); pierres concassées grises (0,40 m); remblai de débris (cendre, métaux, charbon, verre, brique) (80 %) avec traces de silt sableux gris pâle à brun-noir (1,35 m); tourbe brune (sol naturel) (0,50 m); silt sableux et graveleux brun avec des cailloux, compact (0,70 m)	Remblai contenant du matériel datant du XIX^{e} siècle au milieu du XX^{e} siècle	Surveillance archéologique de tranchées lors des travaux de décontamination des sols
3828, rue Saint-Patrick (hors zone)	MTL09-23-4-4Z	960	608-023/3828 Saint-Patrick	19,27	17,77	Non atteint	15,57 (3,70)	Remblai de sable silteux et graveleux brun-gris avec présence de débris (plastique, mortier) (-1 %), compact (0,90 m); sable graveleux brun à noir avec présence de débris (charbon, mâchefer, brique, verre) (30-40%) (0,60 m); remblai de débris (scories, charbon, mâchefer, porcelaine, verre, métaux) (80 %) avec un peu de sable fin brun rouille à gris pâle (2,20 m)	Remblai contenant du matériel datant du XIX^{e} siècle au milieu du XX^{e} siècle. Niveau complet de briques à une altitude de 17,17 m (NMM) et dont l'épaisseur n'a pu être déterminée à cause de la présence d'eau	Surveillance archéologique de tranchées lors des travaux de décontamination des sols
3828, rue Saint-Patrick (hors zone)	MTL09-23-4-4AA	961	608-023/3828 Saint-Patrick	19,02	17,62	Non atteint	16,57 (2,45)	Géotextile (0,01 m); remblai de pierres concassées grises et de sable brun-gris, compact (0,19 m); silt et sable graveleux brun foncé avec présence de débris (charbon, plastique, brique) (-1 %), compact (0,20 m); sable graveleux gris pâle, compact (0,20 m); silt sableux et graveleux brun à gris avec traces d'argile et présence de débris (brique, béton, plastique, verre) (1-10%) (0,80 m); remblai de débris (charbon, mâchefer, brique, verre) (70 %) et de sable fin brun-noir (1,05 m)	Remblai contenant du matériel datant du XIX^{e} siècle au milieu du XX^{e} siècle	Surveillance archéologique de tranchées lors des travaux de décontamination des sols
3828, rue Saint-Patrick (hors zone)	MTL09-23-4-4BB	936	608-023/3828 Saint-Patrick	19,42	19,12	Non atteint	17,12 (2,30)	Pierres concassées grises (0,30 m); remblai de sable silteux et graveleux brun foncé avec présence de débris (charbon, brique, mâchefer, verre, métaux, plastique) (10 %), compact (2 m)	Remblai contenant du matériel datant du XIX^{e} siècle au milieu du XX^{e} siècle	Surveillance archéologique de tranchées lors des travaux de décontamination des sols
3828, rue Saint-Patrick (hors zone)	MTL09-23-4-4CC	935	608-023/3828 Saint-Patrick	19,35	17,85	Non atteint	15,75 (3,60)	Pierres concassées grises (0,20 m); remblai de silt et sable graveleux brun à brun orangé devenant brun-gris en profondeur avec cailloux/blocs (10-20%) et débris (charbon, métaux, brique, mortier, béton) (10 %) (1,30 m); remblai de débris (scories, charbon, brique, verre, métaux, bois) (80 %) avec traces de sable silteux gris pâle à gris foncé (0,80 m); bloc de calcaire schisteux gris (1,30 m)	Remblai contenant du matériel datant du XIX^{e} siècle au milieu du XX^{e} siècle	Surveillance archéologique de tranchées lors des travaux de décontamination des sols

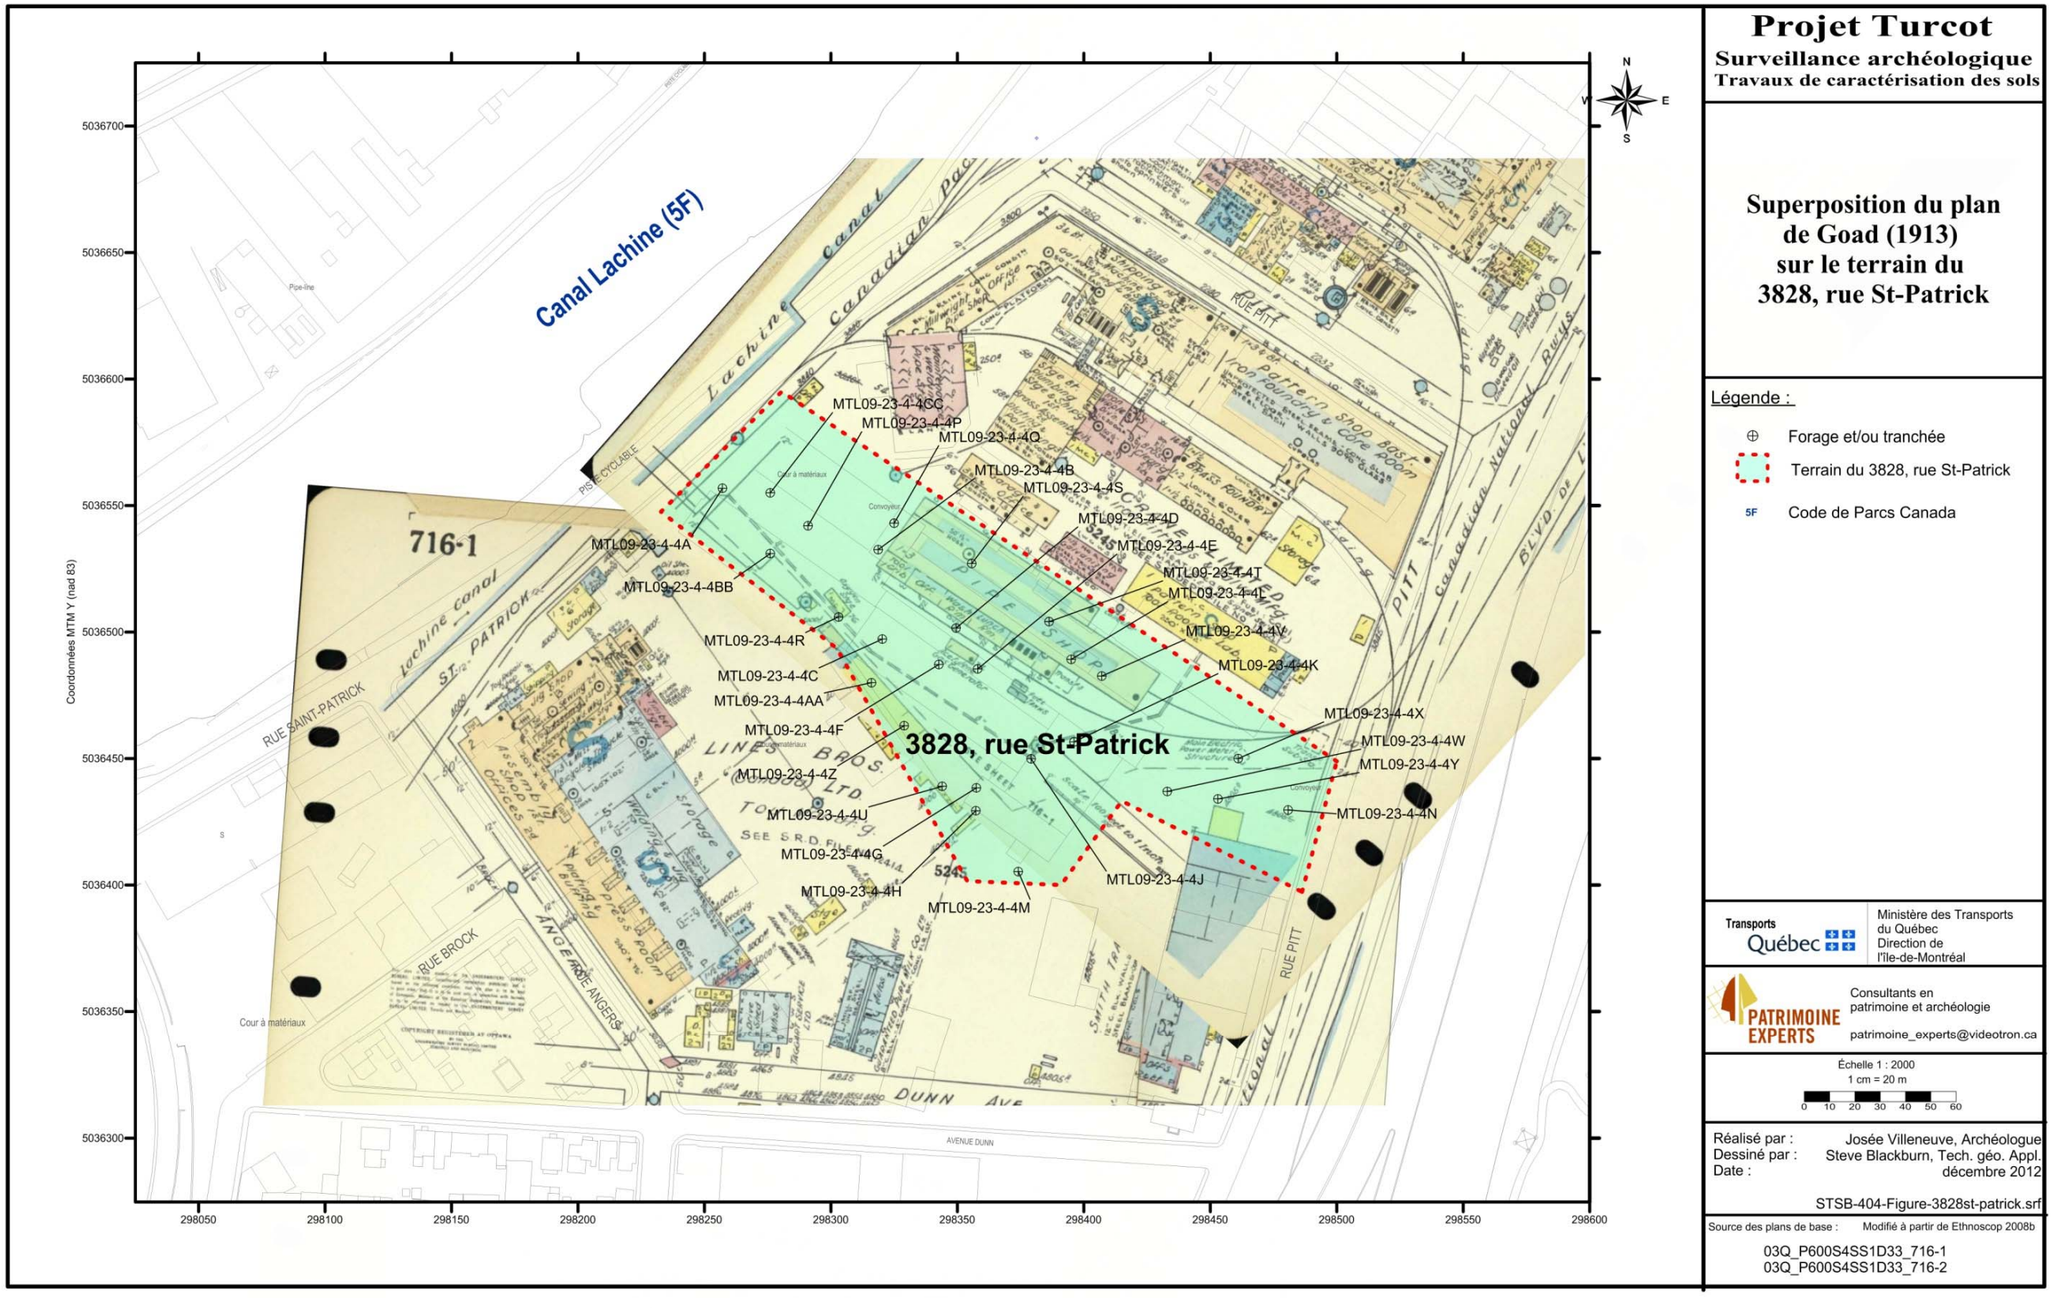

Projet Turcot

Surveillance archéologique
Travaux de caractérisation des sols

Superposition du plan de Goad (1913) sur le terrain du 3828, rue St-Patrick

Légende :

- ⊕ Forage et/ou tranchée
- Terrain du 3828, rue St-Patrick
- 5F Code de Parcs Canada

Transports Québec — Ministère des Transports du Québec, Direction de l'île-de-Montréal

PATRIMOINE EXPERTS — Consultants en patrimoine et archéologie
patrimoine_experts@videotron.ca

Échelle 1 : 2000
1 cm = 20 m
0 10 20 30 40 50 60

Réalisé par : Josée Villeneuve, Archéologue
Dessiné par : Steve Blackburn, Tech. géo. Appl.
Date : décembre 2012

STSB-404-Figure-3828st-patrick.srf

Source des plans de base : Modifié à partir de Ethnoscop 2008b
03Q_P600S4SS1D33_716-1
03Q_P600S4SS1D33_716-2

Plan 20 Superposition du plan de Goad de 1913 sur le terrain du 3828, rue Saint-Patrick

3.17 Terrain Goldberg localisé au 4000, rue Saint-Patrick (hors zone)

Bien que localisé en dehors des secteurs à potentiel archéologique historique, les forages effectués dans les limites d'un terrain localisé au 4000, rue Saint-Patrick (terrain Goldberg) ont également fait l'objet d'une surveillance archéologique. Ce terrain est situé dans le secteur de La Vérendrye, plus précisément dans le tiers sud-ouest du quadrilatère formé par les rues Saint-Patrick au nord-ouest, Pitt au nord-est et au sud-est et Angers au sud-ouest (plans 2 et 21). Il couvre une superficie d'environs 32 024 m^2. Ce terrain est donc situé à proximité du canal de Lachine dont la construction est entreprise à partir de 1821. Il est également important de préciser que deux sites archéologiques sont localisés à proximité du terrain Goldberg, soit les sites BiFj-27 et BiFj-29 au sud-ouest de ce dernier (plan 21; annexe 5).

3.17.1 Sous-opérations MTL10-23-3-8A à 8V

Ces sous-opérations correspondent à l'emplacement de 20 forages réalisés entre le 28 octobre et le 11 novembre 2010 (plan 21). Les sous-opérations MTL10-23-3-8A à 8V sont réparties sur l'ensemble du terrain (photo 71).

3.17.2 Sous-opérations MTL10-23-3-9A à 9Y

Ces sous-opérations correspondent à l'emplacement de 23 forages réalisés entre le 28 octobre et le 11 novembre 2010 (plan 21). Les sous-opérations MTL10-23-3-9A à 9Y sont réparties sur l'ensemble du terrain (photo 72).

3.17.3 Résultats

Les 43 sous-opérations réalisées dans les limites du terrain Goldberg localisé au 4000, rue Saint-Patrick, ont permis d'observer la présence d'une succession de remblais pour l'ensemble du site. Ces remblais totalisent une épaisseur globale variant entre 0,61 m et 5,49 m. Surtout constitués de silt graveleux à argileux dont la couleur varie du brun au gris foncé, ces derniers contiennent une quantité variable de débris tels que des briques, du bois, du verre, du métal, des scories, du mâchefer et du charbon. Dans les sous-opérations MTL10-23-3-9C et 9N, un horizon de débris métalliques est présent respectivement entre 20,29 m (NMM) et 19,68 m (NMM), et 18,49 m (NMM) et 17,88 m (NMM). Un horizon de débris de bois a également été observé entre 16,63 m (NMM) et 15,79 m (NMM) (MTL10-23-3-8R). Enfin, dans le cas de la sous-opération MTL10-23-3-8G, un horizon de matières résiduelles telles que de la céramique, du verre et du graphite est présent entre 16,45 m (NMM) et 14,62 m (NMM). Par ailleurs, ces remblais ont livré quelques artefacts datant des XIX^e et XX^e siècles tels que des tessons de terre cuite fine vernissée blanche et chamois, de porcelaine fine britannique ainsi qu'un insigne militaire en métal cuivreux. Celle-ci pourrait correspondre à un insigne de col associé *96th Lake Superior Regiment* qui est originaire de Port-Arthur en Ontario, où il a été fondé en décembre 1905. Ce dernier est renommé le *Lake Superior Regiment* en mars 1920. Par ailleurs, le *96th* a participé à toutes les batailles de la Première Guerre Mondiale. La tarière a également essuyé un refus notamment dans le cas des sous-opérations MTL10-23-3-9A, 9C, 9D, 9E, 9F, 9G, 9H, 9L et 9M. Toutefois, il est important de spécifier qu'il s'agit dans ces cas de forages manuels. Dans la majorité des cas, ces remblais reposent sur un sol naturel correspondant à un silt gris contenant des fragments de roc provenant du socle rocheux. Celui-ci repose à une altitude variant entre 18,78 m (NMM) et 13,76 m (NMM) (tableau 17).



Photo 72 Localisation de la sous-opération MTL10-23-3-8H dans la cour arrière du bâtiment (garage rue Dunn), vers le nord-nord-ouest (PATR09N07-088)



Photo 71 Localisation de la sous-opération MTL10-23-3-9F à l'intérieur du bâtiment (garage rue Dunn), vers l'est (PATR09N07-084)

3.17.4 Discussion et recommandations

Au total, 43 forages ont été réalisés dans les limites du terrain localisé au 4000, rue Saint-Patrick (terrain Goldberg). Ces derniers ont permis d'identifier des niveaux stratigraphiques présentant un intérêt au point de vue historique. La présence de nombreux remblais contenant des scories et du mâchefer indique une utilisation du terrain à des fins industrielles. Ces résidus de chauffe pourraient avoir été déversés dans les cours adjacentes des lieux où elles ont été retirées. Elles devaient d'abord être jetées dans les fosses ou cavités présentes à proximité. Une fois tous les espaces comblés, il est probable qu'elles aient été étalées sur le sol afin de niveler la surface de la cour. Certaines sous-opérations montrent le comblement de plusieurs espaces. C'est le cas principalement dans la partie sud-est du terrain (sous-opérations MTL10-23-3-8E, MTL10-23-3-8G et MTL10-23-3-9G), du centre-est (sous-opérations MTL10-23-3-8C, 8H, 8J et 8K) et de la limite nord-est (sous-opérations MTL10-23-3-8D et 8M). En ce qui concerne la partie sud-est du terrain, peu d'éléments connus permettent d'identifier les raisons expliquant la présence de remblais à de si grandes profondeurs. Selon le plan de Sitwell (1865-71), aucun aménagement n'est visible à l'est du terrain. Il est probable que cette partie du terrain était marécageuse ou qu'un fossé s'y trouvait. Cet endroit aurait donc pu servir pour rejeter les déchets des industries à proximité.

Quant à la partie est du terrain (centre et nord), les remblais identifiés jusqu'à des profondeurs de plus de 3 m, pourraient permettre de localiser les différents bassins construits dans le prolongement du canal d'amenée d'eau qui longe une partie du canal de Lachine dans ce secteur. Lors du dégagement de ce dernier sur le site BiFj-66 en 2001 (Patrimoine Experts 2003), les archéologues ont noté la présence de débris de bois et de briques en bordure du canal d'amenée et dans sa partie supérieure, ce qui avait permis d'en établir les limites. Des éléments similaires sont susceptibles d'être identifiés sur le terrain Goldberg localisé au 4000, rue Saint-Patrick.

Par ailleurs, certaines sous-opérations ont été réalisées dans les espaces restreints et à l'intérieur des bâtiments. Certaines d'entre elles permettent de croire qu'il subsiste des traces d'anciens bâtiments ou d'éléments pouvant leurs êtres associés. De nombreux refus ont été constatés à une faible profondeur résultant de la présence du roc pour certains tandis que quelques-uns des refus pourraient être associés à la présence d'éléments architecturaux enfouis sous les bâtiments actuels. Dans la sous-opération MTL10-23-3-9C, du béton a été observé à une profondeur de 1,83 m alors que dans le cas de la sous-opération MTL10-23-3-9L, une dalle de béton a été identifiée à une profondeur de 0,83 m. D'autres sous-opérations (MTL10-23-3-9Q, 9R, 9T et 9V) ont permis d'observer des niveaux de sol qui pourraient être associés à l'abandon ou à la démolition d'anciens bâtiments. Toutefois, en raison du faible pourcentage de récupération dans plusieurs cuillères, il faut considérer que certaines données demeurent parcellaires et ne peuvent donc permettre de tirer des conclusions définitives.


Par ailleurs, l'analyse des plans anciens a permis de faire les observations suivantes :

- La limite nord du terrain borne l'ancienne rue Saint-Patrick;
- Le canal d'amenée d'eau (*head race* ou *little race*) qui longe une partie du canal de Lachine dans ce secteur et qui a déjà été mis au jour en 2001 sur le site BiFj-66 (Patrimoine Experts 2003) pourrait traverser le terrain d'est en ouest. Ce canal a servi pour l'alimentation en eau de plusieurs industries;

- Un plan de Sitwell (1865-1871) permet de voir que le canal d'amenée d'eau s'arrêtait à l'est de la rue Angers pour former un bassin. Des traces du canal ou du bassin pourraient donc être identifiées lors d'un inventaire archéologique;
- Selon un plan d'assurance de *Underwriters' Survey Bureau* (1940), le terrain est occupé par la *Canadian Power Boat* et un bassin localisé cette fois à l'est du terrain (probablement une cale sèche) est présent à la limite est du terrain;
- Selon un plan d'assurance de *Underwriters' Survey Bureau* de 1954, la *Canadian Power Boat* a été remplacée par une fabrique de jouets (*Lines Bros. Ltd*).

En somme, il est recommandé de procéder à un inventaire archéologique par tranchées mécaniques afin d'identifier des éléments pouvant fournir des informations sur l'occupation industrielle ancienne de ce secteur. Une première série de tranchées devraient être localisées principalement dans les parties sud-est et centre-est du terrain ainsi qu'à la limite est de ce dernier. La localisation de certaines tranchées devrait être déterminée en fonction des plans anciens dans le but de localiser des éléments structuraux du bassin et du canal d'amenée d'eau qui pourraient être toujours présents dans le sol. Enfin, si une partie ou l'ensemble des bâtiments actuellement présents sur ce terrain devait être démoli, des tranchées mécaniques devraient être réalisées près des forages qui ont fourni des données sur la présence probable de plancher de béton (sous-opérations MTL10-23-3-9C et 9L). Ces tranchées pourraient permettre d'identifier des éléments industriels anciens comme les bâtiments de la *Canadian Power Boats Co.*

En ce qui concerne le potentiel préhistorique du secteur, aucun niveau représentant une surface d'accueil favorable à l'occupation humaine au cours de la préhistoire n'a été identifié. En somme, le potentiel archéologique préhistorique du terrain localisé au 4000, rue Saint-Patrick s'avère nul.

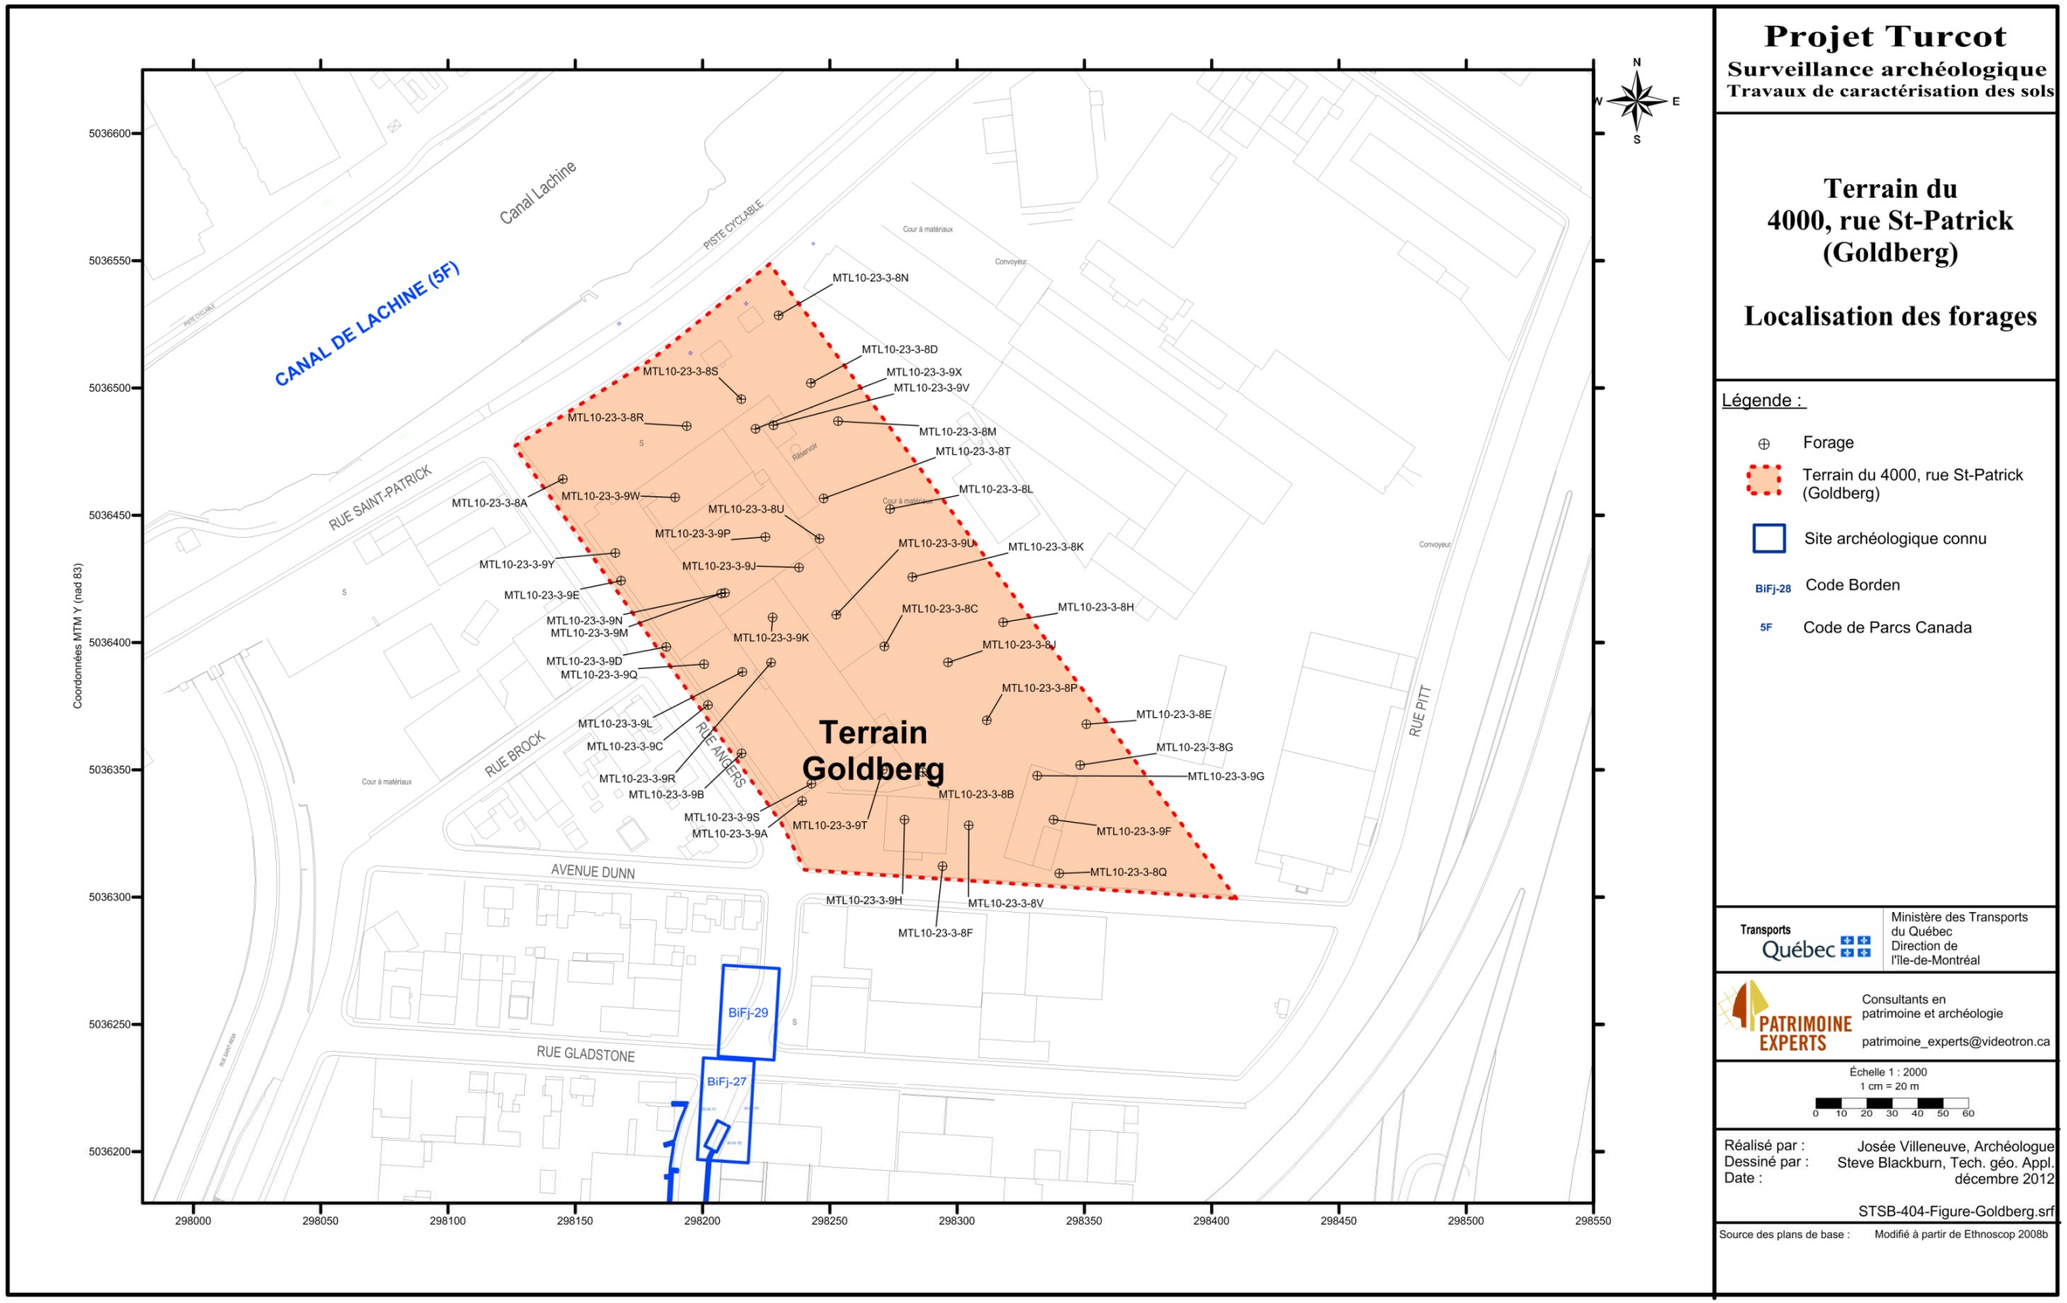

Plan 21 Localisation des forages réalisés dans les limites du terrain localisé au 4000, rue Saint-Patrick

Tableau 17 Synthèse des résultats de la surveillance archéologique des forages réalisés dans les limites du terrain localisé au 4000, rue Saint-Patrick

Zone à potentiel	Numéro d'identification archéologique (Ville de Montréal)	Numéro séquentiel (MTQ)	Terrain/ Adresse/ Structure	Altitude (mètre NMM)				Description stratigraphique	Conclusion	Recommandations
				Niveau actuel du terrain	Niveau d'intérêt archéologique	Surface des sols naturels stériles	Niveau atteint (profondeur)			
4000, rue Saint-Patrick (hors zone)	MTL10-23-3-8A	1448	GOL-001 (4000, St-Patrick)	19,73	Non identifié	16,72	15,22 (4,55)	Remblai de sable grossier brun foncé avec des fragments de cailloux et des pierres concassées (1,22 m); remblai de sable brun pâle avec des fragments de roc et du gravier (0,61 m); remblai de sable grossier à fin, brun avec des pierres concassées, du gravier et des fragments de roc (0,71 m); sable silteux brun verdâtre avec des fragments de roc (sol naturel?) (0,23 m); roc (1,27 m)	Succession de remblais. Absence d'une surface d'accueil favorable à l'occupation humaine au cours de la préhistoire	Inventaire archéologique par tranchées mécaniques dans les parties sud-est et centre-est du terrain ainsi qu'à la limite est de ce dernier
4000, rue Saint-Patrick (hors zone)	MTL10-23-3-8B	1411	GOL-001 (4000, St-Patrick)	19,38	19,38	Non atteint	17,12 (2,26)	Remblai de sable grossier brun foncé et de silt brun verdâtre avec présence de débris (briques, verre, scories) (30 %) (0,61 m); remblai de sable grossier avec fragments de roc et des pierres concassées grises (0,61 m); remblai de sable fin à silt brun verdâtre avec du gravier et des fragments de roc (0,61 m); remblai de sable brun fin et de silt gris-brun verdâtre avec fragments de roc, compact (0,43 m)	Remblai contenant des débris. Absence d'une surface d'accueil favorable à l'occupation humaine au cours de la préhistoire	Inventaire archéologique par tranchées mécaniques dans les parties sud-est et centre-est du terrain ainsi qu'à la limite est de ce dernier
4000, rue Saint-Patrick (hors zone)	MTL10-23-3-8C	1412	GOL-001 (4000, St-Patrick)	19,22	18,61	16,17	15,36 (3,86)	Béton (0,30 m); remblai de sable grossier brun et de silt avec présence de débris (brique, mâchefer, verre, scories) (5-40%) et horizon de débris (brique, mâchefer, bois, verre, céramique, chaux, scories) (60 %) entre 18,61 m (NMM) et 16,93 m (NMM) (2,75 m); silt gris verdâtre à gris avec fragments de roc (sol naturel) (0,81 m)	Horizon de débris à une altitude de 18,61 m (NMM). Absence d'une surface d'accueil favorable à l'occupation humaine au cours de la préhistoire	Inventaire archéologique par tranchées mécaniques dans les parties sud-est et centre-est du terrain ainsi qu'à la limite est de ce dernier
4000, rue Saint-Patrick (hors zone)	MTL10-23-3-8V	1413	GOL-001 (4000, St-Patrick)	20,01	19,21	16,35	15,13 (4,88)	Remblai de pierres concassées grises (0,80 m); remblai de silt sableux avec présence de débris (tuiles) (10-30%) et un horizon de débris (tuiles, métal, brique) (-50 %) entre 18,41 m (NMM) et 17,99 m (NMM) (2,86 m); silt gris avec fragments de roc (1,22 m)	Horizon de débris à une altitude de 18,41 m (NMM). Absence d'une surface d'accueil favorable à l'occupation humaine au cours de la préhistoire	Inventaire archéologique par tranchées mécaniques dans les parties sud-est et centre-est du terrain ainsi qu'à la limite est de ce dernier
4000, rue Saint-Patrick (hors zone)	MTL10-23-3-8D	1449	GOL-001 (4000, St-Patrick)	19,19	16,75	15,53	14,57 (4,62)	Remblai de sable grossier avec débris (brique, verre, charbon, scories) (25 %) (0,61 m); remblai de débris (scories, verre, charbon, brique) (75 %) avec sable grossier (0,61 m); remblai de sable grossier noir avec des fragments de roc ainsi que des débris (verre, bois) (15 %) en profondeur (entre 16,75 m (NMM) et 16,14 m (NMM)) (1,83 m); remblai de sable fin avec des fragments de roc et des débris (verre) (0,61 m); silt gris avec fragments de roc (0,61 m); roc (0,35 m)	Remblai contenant du verre et du bois à une altitude de 16,75 m (NMM). Absence d'une surface d'accueil favorable à l'occupation humaine au cours de la préhistoire	Inventaire archéologique par tranchées mécaniques dans les parties sud-est et centre-est du terrain ainsi qu'à la limite est de ce dernier

Zone à potentiel	Numéro d'identification archéologique (Ville de Montréal)	Numéro séquentiel (MTQ)	Terrain/ Adresse/ Structure	Altitude (mètre NMM)				Description stratigraphique	Conclusion	Recommandations
				Niveau actuel du terrain	Niveau d'intérêt archéologique	Surface des sols naturels stériles	Niveau atteint (profondeur)			
4000, rue Saint-Patrick (hors zone)	MTL10-23-3-8E	1450	GOL-001 (4000, St-Patrick)	19,58	15,80	13,79	13,69 (5,89)	Asphalte et béton (0,15 m); remblai de sable grossier brun avec du gravier et des pierres concassées (0,46 m); remblai de sable grossier brun et de silt brun verdâtre avec du gravier, des fragments de roc et des débris (brique) (25 %) (0,61 m); remblai de débris (scories, mâchefer, charbon, verre, brique) (55-60%) avec du sable grossier brun (2,44 m); remblai de sable grossier brun avec du gravier, des fragments de roc, des débris (céramique, verre, chaux) (55 %) et des coquillages (0,12 m); remblai de copeaux de bois et de matière organique (tourbe) (0,49 m); remblai de sable grossier brun avec du gravier, des fragments de roc et des débris (céramique, verre, brique, chaux) (30-40%) (1,22 m); sable grossier et roc (0,10 m)	Remblai contenant du verre, de la céramique et des briques. Absence d'une surface d'accueil favorable à l'occupation humaine au cours de la préhistoire	Inventaire archéologique par tranchées mécaniques dans les parties sud-est et centre-est du terrain ainsi qu'à la limite est de ce dernier
4000, rue Saint-Patrick (hors zone)	MTL10-23-3-8F	1451	GOL-001 (4000, St-Patrick)	20,23	Non identifié	17,18	7,77 (12,46)	Remblai de sable grossier avec du gravier et des débris (béton, verre, résidus bitumineux) (40 %) (0,61 m); remblai de sable silteux brun verdâtre avec du gravier, des débris (résidus bitumineux) (20 %) ainsi que des cailloux et fragments de roc en profondeur (30 %) (1,65 m); remblai de silt argileux gris foncé avec des cailloux et des fragments de roc (0,13 m); silt gris avec fragments de roc (sol naturel?) (4,72 m); roc (4,69 m)	Absence d'une surface d'accueil favorable à l'occupation humaine au cours de la préhistoire	Inventaire archéologique par tranchées mécaniques dans les parties sud-est et centre-est du terrain ainsi qu'à la limite est de ce dernier
4000, rue Saint-Patrick (hors zone)	MTL10-23-3-8G	1414	GOL-001 (4000, St-Patrick)	19,49	17,97	15,53	14,31 (5,18)	Remblai de sable graveleux avec lentilles de silt et de terre végétale (0,50 m); dalles de béton (1,02 m); remblai de silt brun graveleux avec débris (bois, céramique) (5-10%) et un horizon de débris (tuiles, ciment, céramique, verre) (70-90%) entre 17,97 m (NMM) et 16,14 m (NMM) (2,44 m); silt sableux gris avec fragments de roc (1,22 m)	Horizon de débris à une altitude de 17,97 m (NMM). Absence d'une surface d'accueil favorable à l'occupation humaine au cours de la préhistoire	Inventaire archéologique par tranchées mécaniques dans les parties sud-est et centre-est du terrain ainsi qu'à la limite est de ce dernier
4000, rue Saint-Patrick (hors zone)	MTL10-23-3-8H	1415	GOL-001 (4000, St-Patrick)	19,25	14,98	13,76	13,15 (6,10)	Asphalte (0,20 m); remblai de silt graveleux et sableux brun avec du gravier, des pierres concassées et des débris (céramique, brique, scories, bois) (10-20%) (4,58 m); silt gris avec fragments de roc (sol naturel) (0,61 m)	Remblai contenant du bois, des scories et de la brique. Absence d'une surface d'accueil favorable à l'occupation humaine au cours de la préhistoire	Inventaire archéologique par tranchées mécaniques dans les parties sud-est et centre-est du terrain ainsi qu'à la limite est de ce dernier
4000, rue Saint-Patrick (hors zone)	MTL10-23-3-8J	1416	GOL-001 (4000, St-Patrick)	19,30	16,56	15,64	14,73 (4,57)	Remblai de sable silteux gris avec présence de débris (scories, brique, verre, métal) (10-30%) et d'un horizon de débris (scories, brique) (-50 %) entre 18,39 m (NMM) et 17,78 m (NMM) (3,66 m); silt gris avec fragments de roc (sol naturel) (0,91 m)	Remblai contenant des débris de démolition. Absence d'une surface d'accueil favorable à l'occupation humaine au cours de la préhistoire	Inventaire archéologique par tranchées mécaniques dans les parties sud-est et centre-est du terrain ainsi qu'à la limite est de ce dernier
4000, rue Saint-Patrick (hors zone)	MTL10-23-3-8K	1417	GOL-001 (4000, St-Patrick)	19,27	Non identifié	14,39	13,78 (5,49)	Remblai de sable brun grossier à sable silteux avec présence de débris (aluminium) (25 %) (1,22 m); remblai de silt sableux avec présence de débris (bois, briques) (25 %) (1,22 m); remblai de silt gris avec du gravier, des pierres concassées et des débris (brique) (5-40%) (1,22 m); silt gris (sol naturel) (0,61 m)	Remblai de démolition. Absence d'une surface d'accueil favorable à l'occupation humaine au cours de la préhistoire	Inventaire archéologique par tranchées mécaniques dans les parties sud-est et centre-est du terrain ainsi qu'à la limite est de ce dernier

4000, rue Saint-Patrick (hors zone)	MTL10-23-3-8L	1418	GOL-001 (4000, St-Patrick)	19,18	Non identifié	Non atteint	16,13 (3,05)	Remblai de sable grossier avec du gravier et des pierres concassées (30-40%) (1,04 m); aucune récupération entre 18,14 m (NMM) et 16,13 m (NMM)	Remblai	Inventaire archéologique par tranchées mécaniques dans les parties sud-est et centre-est du terrain ainsi qu'à la limite est de ce dernier

Zone à potentiel	Numéro d'identification archéologique (Ville de Montréal)	Numéro séquentiel (MTQ)	Terrain/ Adresse/ Structure	Altitude (mètre NMM)				Description stratigraphique	Conclusion	Recommandations
				Niveau actuel du terrain	Niveau d'intérêt archéologique	Surface des sols naturels stériles	Niveau atteint (profondeur)			
4000, rue Saint-Patrick (hors zone)	MTL10-23-3-8M	1419	GOL-001 (4000, St-Patrick)	19,18	19,18	15,52	14,66 (4,52)	Remblai de sable grossier brun avec des débris (brique, chaux, mâchefer, verre) (25-45%) (1,22 m); remblai de sable silteux avec du gravier et des fragments de roc (0,61 m); silt gris avec des fragments de roc (sol naturel) (0,86 m)	Remblai contenant des déchets de démolition. Absence d'une surface d'accueil favorable à l'occupation humaine au cours de la préhistoire	Inventaire archéologique par tranchées mécaniques dans les parties sud-est et centre-est du terrain ainsi qu'à la limite est de ce dernier
4000, rue Saint-Patrick (hors zone)	MTL10-23-3-8N	1420	GOL-001 (4000, St-Patrick)	19,03	15,98	14,76	13,65 (5,38)	Remblai de sable grossier brun avec du gravier, des pierres concassées et des débris (cuivre, béton) (20-40%) (2,44 m); remblai de silt argileux avec traces de gravier et débris (briques, scories) (1,22 m); silt gris avec des fragments de roc (sol naturel) (1,11 m)	Remblai contenant des déchets de démolition. Absence d'une surface d'accueil favorable à l'occupation humaine au cours de la préhistoire	Inventaire archéologique par tranchées mécaniques dans les parties sud-est et centre-est du terrain ainsi qu'à la limite est de ce dernier
4000, rue Saint-Patrick (hors zone)	MTL10-23-3-8P	1421	GOL-001 (4000, St-Patrick)	19,49	19,49	15,22	14,00 (5,49)	Remblai de sable grossier brun avec du gravier, des pierres concassées et des débris (brique, charbon, bois, verre, scories, mâchefer) (70 %) (3,66 m); silt gris et fragments de roc (sol naturel) (1,22 m)	Remblai contenant des déchets de démolition (briques, mortier). Absence d'une surface d'accueil favorable à l'occupation humaine au cours de la préhistoire	Inventaire archéologique par tranchées mécaniques dans les parties sud-est et centre-est du terrain ainsi qu'à la limite est de ce dernier
4000, rue Saint-Patrick (hors zone)	MTL10-23-3-8Q	1422	GOL-001 (4000, St-Patrick)	19,51	19,51	16,46	15,45 (4,06)	Remblai de sable grossier avec des pierres concassées et des débris (asphalte, brique, verre, chaux, mortier) (35-40%) (3,05 m); sable silteux gris-brun et silt gris, compact (1,01 m)	Remblai contenant des déchets de démolition (briques, mortier). Absence d'une surface d'accueil favorable à l'occupation humaine au cours de la préhistoire	Inventaire archéologique par tranchées mécaniques dans les parties sud-est et centre-est du terrain ainsi qu'à la limite est de ce dernier
4000, rue Saint-Patrick (hors zone)	MTL10-23-3-8R	1423	GOL-001 (4000, St-Patrick)	19,07	16,63	Non atteint	15,79 (3,28)	Remblai de sable fin à sable silteux avec des débris (fragments de bois) (15-45%) avec un horizon de fragments de bois entre 16,63 m (NMM) et 15,79 m (NMM) (85-90%) (3,28 m)	Horizon de bois à une altitude de 16,63 m (NMM)	Inventaire archéologique par tranchées mécaniques dans les parties sud-est et centre-est du terrain ainsi qu'à la limite est de ce dernier
4000, rue Saint-Patrick (hors zone)	MTL10-23-3-8S	1424	GOL-001 (4000, St-Patrick)	19,18	18,72	16,13	15,70 (3,48)	Asphalte (0,46 m); remblai de sable grossier brun à sable silteux avec du gravier, des pierres concassées et des débris (béton, brique, bois) (20-35%) (1,37 m); remblai de sable silteux brun verdâtre avec du bois et des fragments de roc (15 %) (0,46 m); silt gris compact (0,43 m)	Remblai contenant des briques et du bois. Absence d'une surface d'accueil favorable à l'occupation humaine au cours de la préhistoire	Inventaire archéologique par tranchées mécaniques dans les parties sud-est et centre-est du terrain ainsi qu'à la limite est de ce dernier
4000, rue Saint-Patrick (hors zone)	MTL10-23-3-8T	1208	GOL-001 (4000, St-Patrick)	19,16	Non identifié	17,33	15,88 (3,28)	Asphalte (0,15 m); remblai de sable fin à grossier brun avec du gravier, des pierres concassées et des débris (béton, bois) (15 %) (1,07 m); silt gris avec fragments de roc (1,45 m)	Remblai. Absence d'une surface d'accueil favorable à l'occupation humaine au cours de la préhistoire	Inventaire archéologique par tranchées mécaniques dans les parties sud-est et centre-est du terrain ainsi qu'à la limite est de ce dernier

4000, rue Saint-Patrick (hors zone)	MTL10-23-3-8U	1452	GOL-001 (4000, St-Patrick)	19,34	18,12	16,01	14,31 (5,03)	Asphalte et dalle de béton (0,30 m); remblai de silt à silt argileux gris verdâtre avec du gravier, des traces d'oxydation, des fragments de bois (5-20%) ainsi qu'un horizon de débris (briques) entre 18,12 m (NMM) et 17,51 m (NMM) (2,72 m); silt gris avec des fragments de roc, compact (1,70 m); roc atteint à 14,31 m (NMM)	Horizon de briques à une altitude de 18,12 m (NMM). Absence d'une surface d'accueil favorable à l'occupation humaine au cours de la préhistoire	Inventaire archéologique par tranchées mécaniques dans les parties sud-est et centre-est du terrain ainsi qu'à la limite est de ce dernier
4000, rue Saint-Patrick (hors zone)	MTL10-23-3-9A	1425	GOL-001 (4000, St-Patrick)	21,16	Non identifié	Non atteint	18,98 (2,18)	Remblai de terre végétale noire contenant du gravier (10 %) et du silt argileux en profondeur (0,61 m); remblai de silt graveleux brun contenant du gravier (10-30%) (1,57 m)	Refus de la tarière. Absence d'une surface d'accueil favorable à l'occupation humaine au cours de la préhistoire	Inventaire archéologique par tranchées mécaniques dans les parties sud-est et centre-est du terrain ainsi qu'à la limite est de ce dernier

Zone à potentiel	Numéro d'identification archéologique (Ville de Montréal)	Numéro séquentiel (MTQ)	Terrain/ Adresse/ Structure	Altitude (mètre NMM)				Description stratigraphique	Conclusion	Recommandations
				Niveau actuel du terrain	Niveau d'intérêt archéologique	Surface des sols naturels stériles	Niveau atteint (profondeur)			
4000, rue Saint-Patrick (hors zone)	MTL10-23-3-9B	1426	GOL-001 (4000, St-Patrick)	20,98	20,37	Non atteint	18,64 (2,34)	Remblai de terre végétale noire et de gravier contenant des racines et des débris (béton) (-10 %) (0,61 m); remblai de silt graveleux brun à noir contenant du gravier (30 %) et des débris (brique, métal, bitume, charbon) (0,61 m); remblai de silt à silt graveleux brun contenant des traces d'oxydation et du gravier (10-20%) (1,12 m)	Refus sur ciment? Remblai contenant des débris. Absence d'une surface d'accueil favorable à l'occupation humaine au cours de la préhistoire	Inventaire archéologique par tranchées mécaniques dans les parties sud-est et centre-est du terrain ainsi qu'à la limite est de ce dernier
4000, rue Saint-Patrick (hors zone)	MTL10-23-3-9C	1427	GOL-001 (4000, St-Patrick)	20,90	20,29	Non atteint	19,07 (1,83)	Remblai de terre végétale noire à brune contenant du gravier et des débris (brique, béton, verre) (-10 %) (0,61 m); remblai de silt brun variant de graveleux à sableux contenant du gravier et des débris (béton, tuile) (20 %) et des débris métalliques entre 20,29 m (NMM) et 19,68 m (NMM) (1,22 m)	Remblai contenant des débris	Inventaire archéologique par tranchées mécaniques dans les parties sud-est et centre-est du terrain ainsi qu'à la limite est de ce dernier
4000, rue Saint-Patrick (hors zone)	MTL10-23-3-9D	1428	GOL-001 (4000, St-Patrick)	20,79	20,18	Non atteint	17,84 (2,95)	Remblai de terre végétale brune légèrement sableuse et graveleuse (0,61 m); remblai de silt graveleux brun contenant du gravier et des débris (métal, verre, brique, tuile) (10 %) (2,34 m)	Remblai contenant des débris	Inventaire archéologique par tranchées mécaniques dans les parties sud-est et centre-est du terrain ainsi qu'à la limite est de ce dernier
4000, rue Saint-Patrick (hors zone)	MTL10-23-3-9E	1429	GOL-001 (4000, St-Patrick)	20,68	20,07	Non atteint	18,90 (1,78)	Remblai de terre végétale noire à brune contenant des débris (tuile, béton, céramique) (0,61 m); remblai de silt brun foncé devenant graveleux en profondeur et contenant des débris (métal, béton) (1,17 m)	Remblai contenant des débris	Inventaire archéologique par tranchées mécaniques dans les parties sud-est et centre-est du terrain ainsi qu'à la limite est de ce dernier
4000, rue Saint-Patrick (hors zone)	MTL10-23-3-9F	1430	GOL-001 (4000, St-Patrick)	19,56	19,38	15,90	15,75 (3,81)	Béton (0,18 m); remblai de silt sableux à sable silteux brun foncé contenant du gravier et des débris (métal, verre, céramique) (3,48 m); argile brune (0,15 m)	Remblai de débris (briques, verre, béton, céramique)	Inventaire archéologique par tranchées mécaniques dans les parties sud-est et centre-est du terrain ainsi qu'à la limite est de ce dernier
4000, rue Saint-Patrick (hors zone)	MTL10-23-3-9G	1431	GOL-001 (4000, St-Patrick)	19,58	18,36	16,33	15,87 (3,71)	Béton (0,15 m); remblai de pierres concassées et de blocs de béton jusqu'à 18,98 m (NMM) puis de sable silteux brun noirâtre contenant du gravier et des débris (métal, bois, céramique, verre, tuile) (10 %) atteignant 50 % entre 18,36 m (NMM) et 17,14 m (NMM) (3,10 m); matière organique brun foncé (0,46 m)	Remblai de démolition (scories, verre, béton, métal, bois, céramique)	Inventaire archéologique par tranchées mécaniques dans les parties sud-est et centre-est du terrain ainsi qu'à la limite est de ce dernier
4000, rue Saint-Patrick (hors zone)	MTL10-23-3-9H	1432	GOL-001 (4000, St-Patrick)	20,17	Non identifié	18,07	18,01 (2,16)	Béton (0,15 m); remblai de pierres concassées et de blocs de béton puis de silt graveleux brun foncé à noir contenant du gravier (1,95 m); argile silteuse ocre contenant du gravier (0,06 m)	Refus sur bloc?	Inventaire archéologique par tranchées mécaniques dans les parties sud-est et centre-est du terrain ainsi qu'à la limite est de ce dernier


4000, rue Saint-Patrick (hors zone)	MTL10-23-3-9J	1433	GOL-001 (4000, St-Patrick)	18,71	18,67	16,27	15,87 (2,84)	Béton (0,04 m); remblai de pierres concassées et de blocs de béton puis de silt argileux gris à brun foncé contenant du gravier et des débris (métal, céramique) (-10 %) (1,86 m); matière organique noire avec des traces de bois et de marne (0,54 m); silt gravelo-sableux brun foncé (0,30 m); argile silteuse brune (0,10 m)	Remblai contenant des débris. Absence d'une surface d'accueil favorable à l'occupation humaine au cours de la préhistoire	Inventaire archéologique par tranchées mécaniques dans les parties sud-est et centre-est du terrain ainsi qu'à la limite est de ce dernier
4000, rue Saint-Patrick (hors zone)	MTL10-23-3-9K	1434	GOL-001 (4000, St-Patrick)	19,30	19,11	Non atteint	16,62 (2,68)	Dalle de béton (0,19 m); remblai de pierres concassées puis de silt graveleux brun contenant des débris (métal, bois) (10 %) (1,03 m); silt argileux brun avec traces de gravier (0,61 m); sable silteux (0,17 m); argile silteuse brune avec traces de gravier (0,68 m)	Remblai contenant des débris et a livré une médaille 2e guerre mondiale. Absence d'une surface d'accueil favorable à l'occupation humaine au cours de la préhistoire	Inventaire archéologique par tranchées mécaniques dans les parties sud-est et centre-est du terrain ainsi qu'à la limite est de ce dernier

Zone à potentiel	Numéro d'identification archéologique (Ville de Montréal)	Numéro séquentiel (MTQ)	Terrain/ Adresse/ Structure	Altitude (mètre NMM)				Description stratigraphique	Conclusion	Recommandations
				Niveau actuel du terrain	Niveau d'intérêt archéologique	Surface des sols naturels stériles	Niveau atteint (profondeur)			
4000, rue Saint-Patrick (hors zone)	MTL10-23-3-9L	1435	GOL-001 (4000, St-Patrick)	19,34	Non identifié	Non atteint	18,51 (1,22)	Dalles de béton (0,43 m); remblai de pierres concassées puis de sable graveleux brun à gris (0,79 m)	Refus sur dalle de béton	Inventaire archéologique par tranchées mécaniques dans les parties sud-est et centre-est du terrain ainsi qu'à la limite est de ce dernier
4000, rue Saint-Patrick (hors zone)	MTL10-23-3-9M	1436	GOL-001 (4000, St-Patrick)	19,32	Non identifié	Non atteint	15,66 (3,66)	Dalle de béton (0,10 m); remblai de pierres concassées (3,56 m)	Refus	Inventaire archéologique par tranchées mécaniques dans les parties sud-est et centre-est du terrain ainsi qu'à la limite est de ce dernier
4000, rue Saint-Patrick (hors zone)	MTL10-23-3-9N	1437	GOL-001 (4000, St-Patrick)	19,31	Non identifié	Non atteint	16,14 (3,17)	Dalle de béton (0,21 m); remblai de pierres concassées puis de sable, silt et gravier brun à brun foncé avec traces débris métalliques entre 18,09 m (NMM) et 17,48 m (NMM) (-10 %) (2,96 m);	Remblai contenant des débris	Inventaire archéologique par tranchées mécaniques dans les parties sud-est et centre-est du terrain ainsi qu'à la limite est de ce dernier
4000, rue Saint-Patrick (hors zone)	MTL10-23-3-9P	1438	GOL-001 (4000, St-Patrick)	19,26	19,03	Non atteint	15,96 (3,30)	Dalle de béton (0,23 m); remblai de silt graveleux brun à noir avec des débris (scories, tuiles, verre, métal, bois) (20 %) et présence de coquillages entre 16,82 m (NMM) et 16,27 m (NMM) (3,30 m)	Remblai contenant des débris	Inventaire archéologique par tranchées mécaniques dans les parties sud-est et centre-est du terrain ainsi qu'à la limite est de ce dernier
4000, rue Saint-Patrick (hors zone)	MTL10-23-3-9Q	1439	GOL-001 (4000, St-Patrick)	19,32	19,13	Non atteint	17,82 (1,50)	Dalle de béton (0,19 m); remblai de silt graveleux brun devenant du gravier silteux brun avec présence de débris (brique, mâchefer) (-20 %) (1,50 m)	Remblai contenant des débris	Inventaire archéologique par tranchées mécaniques dans les parties sud-est et centre-est du terrain ainsi qu'à la limite est de ce dernier

4000, rue Saint-Patrick (hors zone)	MTL10-23-3-9R	1440	GOL-001 (4000, St-Patrick)	19,33	Non identifié	Non atteint	18,31 (1,02)	Dalle de béton (0,15 m); remblai de pierres concassées et de silt graveleux brun avec présence de blocs et de débris (brique, tuiles) (-20 %) (1,02 m)	Remblai contenant des débris	Inventaire archéologique par tranchées mécaniques dans les parties sud-est et centre-est du terrain ainsi qu'à la limite est de ce dernier
4000, rue Saint-Patrick (hors zone)	MTL10-23-3-9S	1441	GOL-001 (4000, St-Patrick)	19,39	Non identifié	18,78	18,29 (1,10)	Dalle de béton (0,15 m); remblai de pierres concassées et de silt brun avec traces de gravier et présence de débris (tuiles) (0,46 m); silt gris foncé avec traces de gravier (sol naturel?) (0,49 m)	Remblai contenant des débris	Inventaire archéologique par tranchées mécaniques dans les parties sud-est et centre-est du terrain ainsi qu'à la limite est de ce dernier
4000, rue Saint-Patrick (hors zone)	MTL10-23-3-9T	1442	GOL-001 (4000, St-Patrick)	19,53	19,33	Non atteint	17,83 (1,70)	Dalles de béton (0,20 m); remblai de pierres concassées et de sable brun-rouge contenant des morceaux de béton, des traces de gravier et des débris (scories, bois, verre, métal, tuiles) (80 %) (1,50 m)	Remblai contenant des débris	Inventaire archéologique par tranchées mécaniques dans les parties sud-est et centre-est du terrain ainsi qu'à la limite est de ce dernier
4000, rue Saint-Patrick (hors zone)	MTL10-23-3-9U	1443	GOL-001 (4000, St-Patrick)	19,17	18,96	16,73	16,37 (2,80)	Dalle de béton (0,21 m); remblai de pierres concassées et de silt graveleux brun à gris avec présence de débris (scories, verre, métal, céramique) (20 %) et de matière organique vers 16,96 m (NMM) (2,23 m); silt gris (sol naturel?) (0,36 m)	Remblai contenant des débris	Inventaire archéologique par tranchées mécaniques dans les parties sud-est et centre-est du terrain ainsi qu'à la limite est de ce dernier
4000, rue Saint-Patrick (hors zone)	MTL10-23-3-9V	1444	GOL-001 (4000, St-Patrick)	17,93	17,72	15,34	15,03 (2,90)	Dalle de béton (0,21 m); remblai de pierres concassées et de sable gravelo-silteux brun foncé à silt graveleux en profondeur avec présence de débris (bois pressé, mâchefer, scories, céramique, cuivre) (20 %) (2,38 m); silt gris (sol naturel?) (0,31 m)	Remblai contenant des débris	Inventaire archéologique par tranchées mécaniques dans les parties sud-est et centre-est du terrain ainsi qu'à la limite est de ce dernier
4000, rue Saint-Patrick (hors zone)	MTL10-23-3-9W	1445	GOL-001 (4000, St-Patrick)	19,34	Non identifié	Non atteint	16,60 (2,74)	Dalle de béton (0,18 m); remblai de pierres concassées et de silt brun à brun foncé avec traces de gravier (1,04 m); remblai de silt brun foncé avec traces de gravier et présence de matière organique (0,91 m)	Remblai contenant des débris	Inventaire archéologique par tranchées mécaniques dans les parties sud-est et centre-est du terrain ainsi qu'à la limite est de ce dernier

Zone à potentiel	Numéro d'identification archéologique (Ville de Montréal)	Numéro séquentiel (MTQ)	Terrain/ Adresse/ Structure	Altitude (mètre NMM)				Description stratigraphique	Conclusion	Recommandations
				Niveau actuel du terrain	Niveau d'intérêt archéologique	Surface des sols naturels stériles	Niveau atteint (profondeur)			
4000, rue Saint-Patrick (hors zone)	MTL10-23-3-9X	1446	GOL-001 (4000, St-Patrick)	19,28	Non identifié	Non atteint	16,23 (3,05)	Dalle de béton (0,20 m); remblai de pierres concassées et silt brun foncé avec traces de gravier et présence de débris (tuiles) (0,41 m); remblai de pierres concassées, de sable et de silt brun à brun foncé avec traces de matière organique à partir de 17,45 m (1,83 m)	Remblai contenant des débris	Inventaire archéologique par tranchées mécaniques dans les parties sud-est et centre-est du terrain ainsi qu'à la limite est de ce dernier

4000, rue Saint-Patrick (hors zone)	MTL10-23-3-9Y	1447	GOL-001 (4000, St-Patrick)	19,33	Non identifié	18,11	17,35 (1,98)	Dalle de béton (0,19 m); remblai de pierres concassées et de silt graveleux gris à brun avec présence de débris (tuiles) (20 %) (1,03 m); silt gris avec traces de gravier (sol naturel?) (0,76 m)	Remblai contenant des débris	Inventaire archéologique par tranchées mécaniques dans les parties sud-est et centre-est du terrain ainsi qu'à la limite est de ce dernier

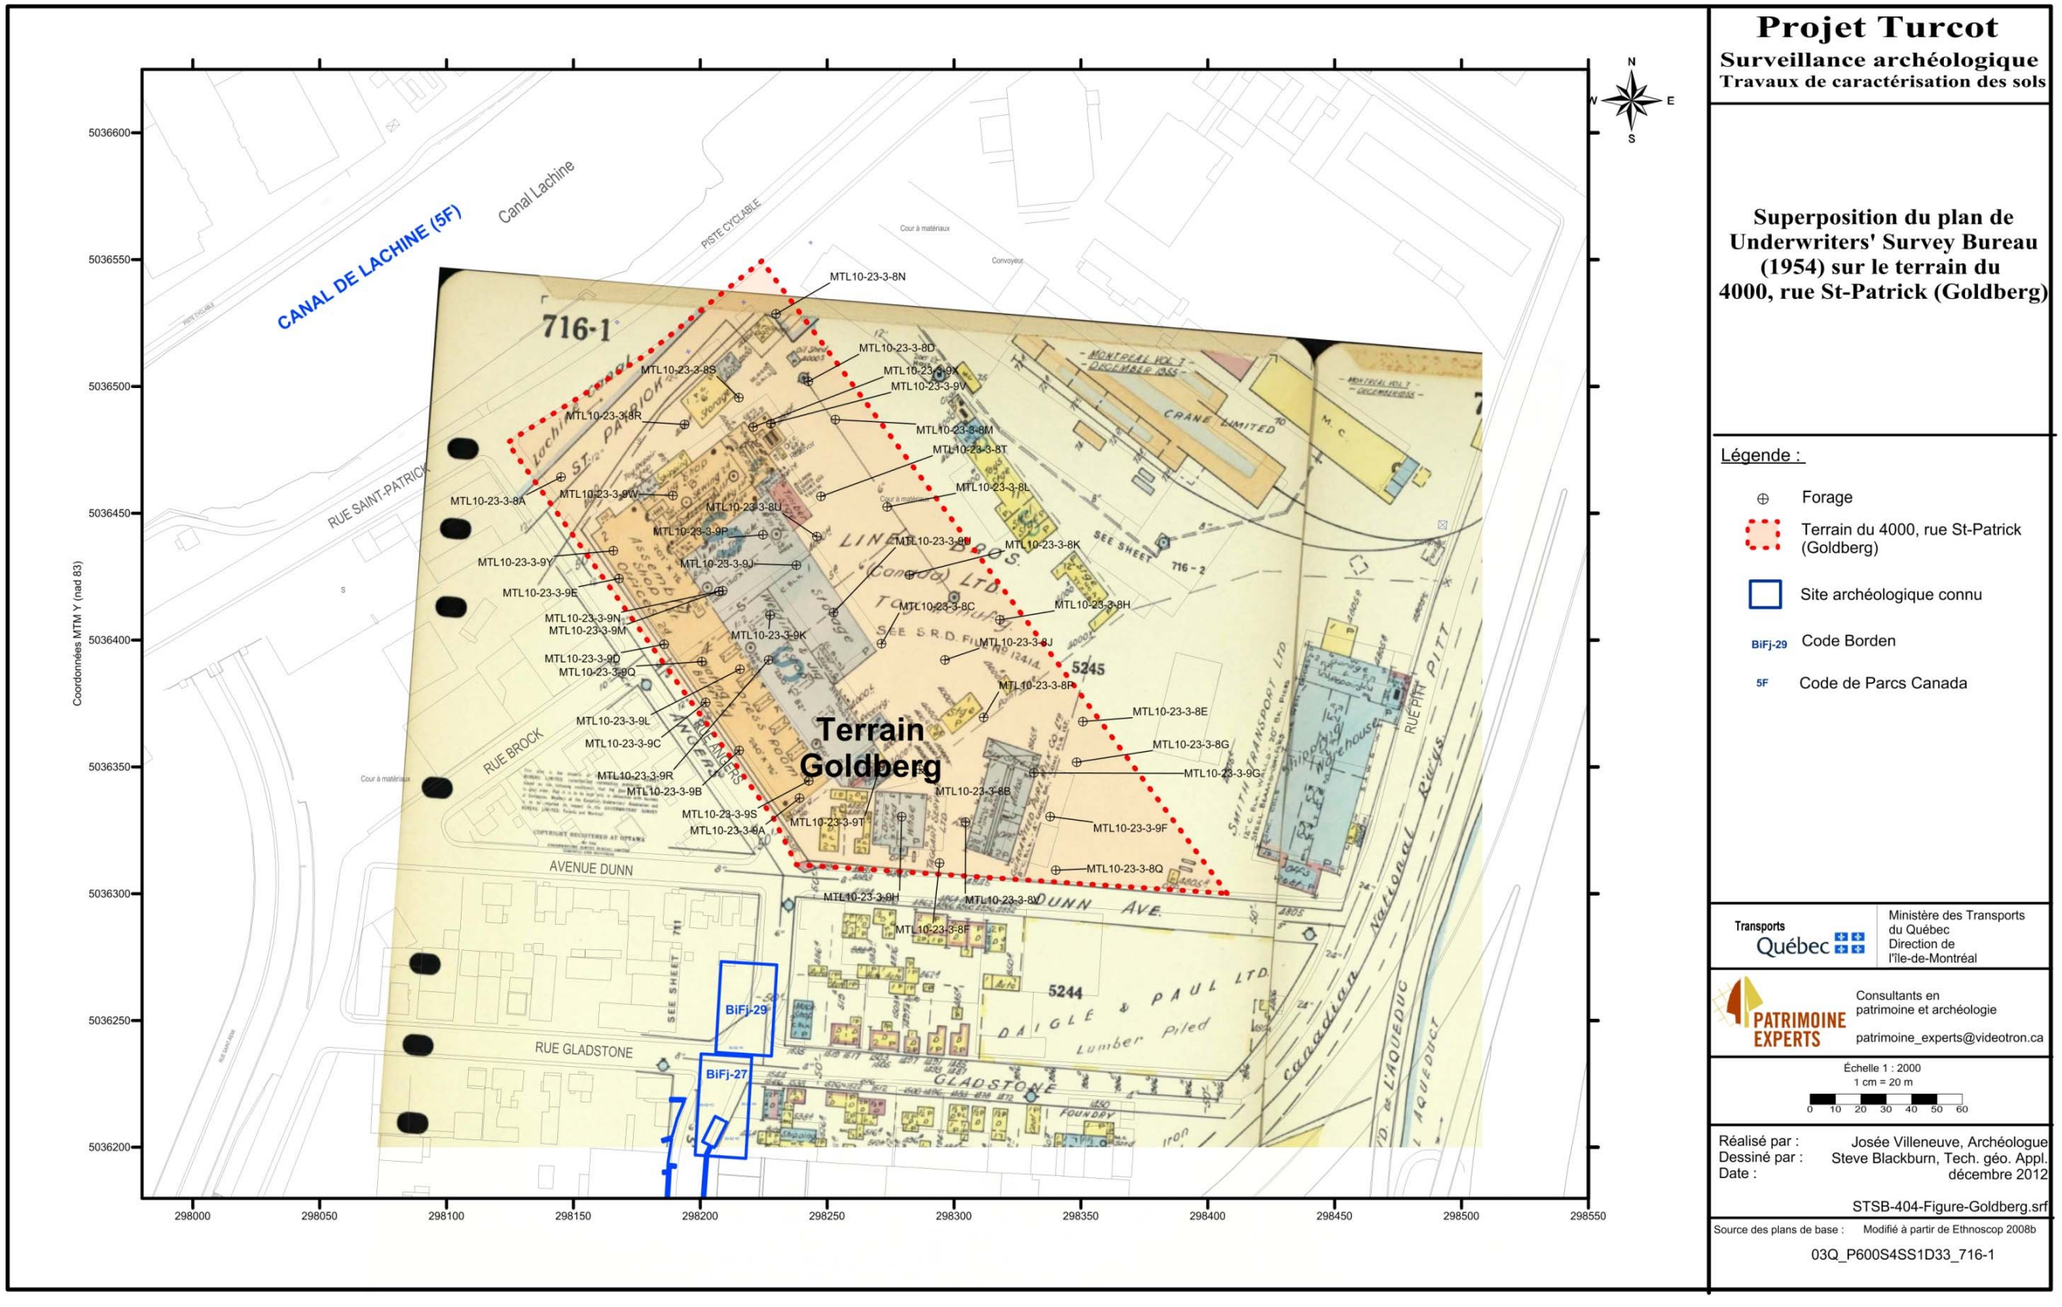

Plan 22 Superposition du plan d'assurance de *Underwriters' Survey Bureau* de 1954 sur le terrain du 4000, rue Saint-Patrick

4.0 CONCLUSIONS ET RECOMMANDATIONS

La firme Patrimoine Experts a été mandatée par le MTQ afin de réaliser des expertises archéologiques dans le cadre de travaux de caractérisation des sols effectués en marge avec le projet de reconstruction de l'échangeur Turcot à Montréal. Celles-ci se sont déroulées sur une période de trois ans, soit de 2009 à 2010. Au total, 158 forages et 67 tranchées géotechniques localisés dans les limites de secteurs / zones à potentiel archéologique déterminées par la firme Ethnoscop (Ethnoscop 2008a et 2008b) ont fait l'objet d'une surveillance archéologique qui visait principalement à confirmer ou infirmer le potentiel archéologique des zones touchées par les travaux et, le cas échéant, d'émettre des recommandations quant aux futurs travaux à effectuer en archéologie.

En somme, l'analyse des données concernant la déposition des sols observée dans les différents secteurs / zones a permis dans certains cas d'identifier des niveaux présentant un intérêt archéologique. En ce qui concerne la préhistoire, aucune surface d'accueil favorable à l'occupation humaine au cours de la préhistoire n'a été formellement identifiée. Toutefois, il serait intéressant de procéder à un inventaire archéologique par tranchées mécaniques dans la zone H6-6 afin de préciser la séquence des sols naturels en place et ainsi vérifier la présence ou non de sols propices à la découverte de sites archéologiques témoignant de cette période. Au niveau historique, des remblais témoignant de la présence de bâtiments dans les zones P1, H3-1, H4-1 et H6-2 ainsi que dans les limites des deux terrains localisés sur la rue Saint-Patrick ont été identifiés. Des recommandations quant à des interventions archéologiques futures ont également été émises dans ces cas précis. Le tableau 18 fait la synthèse des observations faites sur les niveaux stratigraphiques mis au jour dans chacun des secteurs et zones touchées par les travaux de surveillance archéologique.

Tableau 18 Tableau synthèse des secteurs et zones à potentiel qui ont fait l'objet d'une surveillance archéologique

Secteur / zone à potentiel archéologique	Portion touchée	Sous-opérations	Nature des remblais	Séquence des sols naturels	Conclusion	Recommandations
P1	Terrain situé à l'angle des rues Saint-Rémi et Cazelais	MTL10-23-3-7A	Remblai de sable grossier brun contenant quelques débris (bois, verre)	Argile silteuse grise	Aucun niveau stratigraphique présentant un intérêt pour l'archéologie historique. Quant aux niveaux de sols naturels non remaniés observés, ces derniers indiquent la présence de dépôts d'origine lacustre ou marine	Aucune intervention archéologique n'est recommandée dans cette portion de la zone P1
	Rue Saint-Rémi	MTL09-23-4-3A à 3E et MTL10-23-3-1E et 1F	Succession de remblais dont certains ont livré des débris datant du XXe siècle (bardeaux d'asphalte, béton, briques, clous tréfilés, fragments de verre très épais)	Argile silteuse grise contenant des débris végétaux et de la matière organique sur till glaciaire. Niveau de marne présent dans les sous-opérations MTL09-23-4-3A, 3B et 3D et niveau de tourbe d'au moins 1,05 m d'épaisseur présent dans la sous-opération MTL10-23-3-1E	Aucun niveau stratigraphique présentant un intérêt pour l'archéologie historique. Quant aux niveaux de sols naturels non remaniés observés, ces derniers semblent indiquer que le secteur devait anciennement être occupé par une étendue d'eau telle un lac	Aucune intervention archéologique n'est recommandée dans cette portion de la zone P1
	Terrain localisé à l'angle des rues Pullman et Saint-Rémi	MTL11-23-2-3A et MTL11-23-2-4A à 4C	Succession de remblais contenant des débris (mâchefer, bois, brique, métal) ainsi que du matériel datant des XIXe et XXe siècles (verre, céramique, os d'animaux, cuir). Mise au jour dans la sous-opération MTL11-23-2-4C d'un vestige maçonné de briques et de madriers de bois témoignant de la présence d'un bâtiment dans le secteur	Silt argileux gris recouvre une argile silteuse grise. Sous cette dernière, on retrouve un niveau de tourbe d'au moins 1 m d'épaisseur. Dans la sous-opération MTL11-23-2-4B, la tourbe repose sur un niveau de marne de 0,30 m d'épaisseur reposant à son tour sur un sable graveleux gris (till glaciaire)	Séquence des sols naturels indique la présence de dépôts d'origine lacustre ou marine et d'une zone marécageuse dans le secteur. Succession de remblais pouvant être associés à la démolition d'un bâtiment qui apparaît sur le plan de Goad de 1913 mais qui disparaît en 1938 alors que le secteur est occupé par le parc Vaillant. Ce bâtiment aurait donc été construit entre la fin du XIXe siècle et le début du XXe siècle.	Inventaire archéologique par tranchées mécaniques dans les limites du terrain situé à l'angle des rues Pullman et Saint-Rémi afin de déterminer la nature du bâtiment identifié et d'en documenter l'occupation
P3	Portion nord de la zone P3	MTL09-23-4-7A à 7C et MTL10-23-3-3A à 3R	Importants remblais de démolition contenant des déchets industriels (scories, mâchefer, charbon, cendre, verre à vitre, métal, chaux, briques réfractaires). Certains d'entre eux ont livré des artefacts datant de la seconde moitié du XIXe siècle à la première moitié du XXe siècle	Sable silteux ou silt sableux dont la couleur varie du brun au gris. Ce sol naturel contient des traces de matière organique (MTL10-23-3-3K) alors qu'un niveau distinct de tourbe d'une épaisseur de 0,45 m a été identifié dans la sous-opération MTL10-23-3-3J	Aucun niveau stratigraphique présentant un intérêt pour l'archéologie historique ou préhistorique n'a été observé	Aucune intervention archéologique n'est recommandée dans la portion nord de la zone P3.

Secteur / zone à potentiel archéologique	Portion touchée	Sous-opérations	Nature des remblais	Séquence des sols naturels	Conclusion	Recommandations
H1	Centre de la frange ouest du secteur H1	MTL09-27-2-1A	Remblai de sable silteux brun-gris contenant du gravier	Sable brun-noir contenant du gravier et des cailloux arrondis	Aucun niveau stratigraphique présentant un intérêt pour l'archéologie historique. La surface d'origine du sol naturel en place semble avoir été perturbée	Aucune intervention archéologique n'est recommandée au centre de la frange ouest du secteur H1
H1-1	Centre de la zone H1-1	MTL09-27-2-1B	Remblai de sable silteux brun contenant du gravier	Sable brun foncé à gris contenant du gravier et des cailloux arrondis	Aucun niveau stratigraphique présentant un intérêt pour l'archéologie historique. La surface d'origine du sol naturel en place semble avoir été perturbée	Aucune intervention archéologique n'est recommandée dans la moitié est de la zone H1-1
H1-2	Quarts sud-ouest et nord-est de la zone H1-2	MTL11-04-3-1A et 1B et MTL11-27-1-1A à 1E	Succession de remblais de sable brun contenant des pierres concassées grises et des débris (morceaux d'asphalte, béton, brique)	Sable fin à grossier brun foncé compact contenant des horizons lités de sable fin brun pâle sur till glaciaire	Aucun niveau stratigraphique présentant un intérêt pour l'archéologie historique ou préhistorique n'a été observé	Aucune intervention archéologique n'est recommandée dans les quarts nord-est et sud-ouest de la zone H1-2
H2	Portion nord-est du secteur H2	MTL10-23-3-1C	Imposants remblais contenant des sols naturels remaniés	Silt brun sur une argile silteuse brun-beige	Aucun niveau stratigraphique présentant un intérêt pour l'archéologie historique ou préhistorique n'a été observé	Aucune intervention archéologique n'est recommandée dans la portion nord-est du secteur H2.
H2-1	Terrain situé à l'angle des rues Saint-Jacques et de Courcelles	MTL09-04-3-1A et 1B, MTL09-23-4-1A à 1C et MTL10-23-3-6A à 6D	Remblais de sable silteux brun contenant du gravier et des débris (morceaux d'asphalte, briques, mortier, verre)	Silt sableux brun à gris contenant des traces de matière organique (MTL10-23-3-6B à MTL10-23-3-6D) reposant sur un niveau de marne de 0,40 m d'épaisseur (MTL10-23-3-6D) et sur le till glaciaire.	Aucun niveau stratigraphique présentant un intérêt pour l'archéologie historique ou préhistorique n'a été observé	Aucune intervention archéologique n'est recommandée dans cette portion de la zone H2-1.
	Terrain situé à Saint-Jacques et Desnoyers	MTL09-23-4-1D et MTL10-23-3-7B à 7D	Remblais de sable grossier brun contenant des débris (morceaux d'asphalte, briques, bois, chaux, scories)	Silt sableux brun à gris à argile silteuse gris verdâtre	Aucun niveau stratigraphique présentant un intérêt pour l'archéologie historique ou préhistorique n'a été observé	Aucune intervention archéologique n'est recommandée dans cette portion de la zone H2-1.
	Terrain situé à l'angle des rues Saint-Jacques et Saint-Rémi	MTL10-04-3-3A et 3B	Remblais de sable grossier brun contenant beaucoup de débris (morceaux de béton, briques, bois, chaux, mâchefer)	Argile silteuse gris verdâtre	Aucun niveau stratigraphique présentant un intérêt pour l'archéologie historique ou préhistorique n'a été observé	Aucune intervention archéologique n'est recommandée dans cette portion de la zone H2-1.
	Emprise de la rue Saint-Jacques	MTL09-03-4-1C et MTL10-04-3-1A à 1D	Remblai de sable et de silt brun contenant du gravier	Silt sableux brun à gris contenant des traces de matière organique	Aucun niveau stratigraphique présentant un intérêt pour l'archéologie historique ou préhistorique n'a été observé	Aucune intervention archéologique n'est recommandée dans cette portion de la zone H2-1.
	Bretelle d'accès à la rue Saint-Jacques (frange nord-ouest de la zone H2-1)	MTL11-04-3-1C à 1J	Remblais de sable brun pâle à foncé contenant des pierres concassées grises et des fragments de béton	Silt argileux brun-gris ou à un sable grossier brun foncé	Aucun niveau stratigraphique présentant un intérêt pour l'archéologie historique ou préhistorique n'a été observé	Aucune intervention archéologique n'est recommandée dans cette portion de la zone H2-1.

Secteur / zone à potentiel archéologique	Portion touchée	Sous-opérations	Nature des remblais	Séquence des sols naturels	Conclusion	Recommandations
H3-1	Ensemble de la zone H3-1	MTL09-23-4-2A et 2B, MTL09-23-4-8A à 8W, MTL10-23-3-1A, 1B et 1D et MTL11-23-2-2A à 2F	Remblais contenant des débris tels que des scories; présence de vestiges de bois et de béton dans la cour de triage	Argile silteuse ou un silt argileux gris contenant des traces de matière organique (rue de Carillon). Séquence de sols naturels constituée d'un niveau de tourbe (en moyenne de plus de 1 m d'épaisseur) reposant sur une couche de marne reposant à son tour sur un till glaciaire (cour de triage)	Niveaux stratigraphiques et vestiges associés à la rotonde Turcot qui est très bien documentée. Absence d'une surface d'accueil favorable à l'occupation humaine au cours de la préhistoire	Aucune intervention archéologique n'est recommandée dans la moitié est de la zone H3-1.
H4-1	Portion est de la zone H4-1	MTL09-23-4-9A à 9D et MTL10-23-3-4A à 4J	Remblais contenant des artefacts domestiques et industriels datant de la seconde moitié du XIX^{e} siècle au début du XX^{e} siècle ainsi que des niveaux de briques.	Sable graveleux dont la couleur varie de brun à gris observé dans trois sous-opérations. Lentilles de marne observées dans le remblai de la sous-opération MTL10-23-3-4A.	Niveaux stratigraphiques pouvant représenter un intérêt particulier pour l'archéologie historique ont été identifiés. Ces derniers pourraient être associés à la présence de bâtiments sur les plans de Sitwell (1865-1871) et de Goad (1890) dans la portion est de la zone H4-1. Sols naturels grandement perturbés dans la portion est de la zone H4-1.	Inventaire archéologique par tranchées mécaniques devra être réalisé dans la portion est de la zone H4-1, à proximité de la sous-opération MTL10-23-3-4E (bâtiment sur le plan de Sitwell de 1865-1871) et à proximité des sous-opérations MTL10-23-3-4B et 4C (bâtiments sur le plan de Goad de 1890)
H6-1	Quart sud-est de de la zone H6-1	MTL09-23-4-5A et 5C	Remblai a livré des débris d'origine anthropique (fragments de brique, clou forgé, tessons de terre cuite fine blanche)	Niveau de tourbe (0,40 m) sur silt brun à gris avec gravier	Aucun niveau stratigraphique présentant un intérêt pour l'archéologie historique ou préhistorique n'a été observé	Aucune intervention archéologique n'est recommandée dans la frange sud de la zone H6-1 correspondant à l'emprise de la rue de Roberval
H6-2	Ensemble de la zone H6-2	MTL09-23-4-5B; MTL10-23-3-2C, 2E et 2F et MTL10-23-3-5A à 5X	Remblai témoignant d'une occupation domestique datant de la seconde moitié du XIX^{e} siècle	Niveau de tourbe (épaisseur variable) sur marne sur till glaciaire	Niveaux stratigraphiques pouvant représenter un intérêt particulier pour l'archéologie historique ont été identifiés principalement dans la moitié sud de la zone H6-2, au nord de la rue de Roberval. Absence d'une surface d'accueil favorable à l'occupation humaine au cours de la préhistoire	Inventaire archéologique par tranchées mécaniques dans la moitié sud de la zone H6-2 afin de documenter l'occupation des lieux surtout au cours du XIX^{e} siècle
H6-4	Frange nord de la zone H6-4	MTL09-23-4-6A à 6E et MTL10-23-3-2D	Remblais ne contenant aucun matériel d'origine anthropique	Till glaciaire	Aucun niveau stratigraphique présentant un intérêt pour l'archéologie historique ou préhistorique n'a été observé	Aucune intervention archéologique n'est recommandée dans la frange nord de la zone H6-4 correspondant à l'emprise de la rue Cabot

Secteur / zone à potentiel archéologique	Portion touchée	Sous-opérations	Nature des remblais	Séquence des sols naturels	Conclusion	Recommandations
H6-5	Quart nord-ouest de la zone H6-5	MTL09-23-4-6E et MTL09-23-4-6G	Remblais ne contenant aucun matériel d'origine anthropique	Till glaciaire	Aucun niveau stratigraphique présentant un intérêt pour l'archéologie historique ou préhistorique n'a été observé	Aucune intervention archéologique n'est recommandée dans le quart nord-ouest de la zone H6-5.
H6-6	Frange nord-est de la zone H6-6	MTL09-23-4-7D et 7E; MTL10-23-3-2A et 2G	Remblais témoignant d'activités industrielles sur les lieux (scories, mâchefer, bois, brique)	Présence d'un silt graveleux brun olive à brun grisâtre très foncé avec un peu de sable et d'argile reposant sur le till glaciaire	Aucun niveau stratigraphique présentant un intérêt particulier pour l'archéologie historique n'a été observé. Le sol naturel en place diffère de ceux observés dans les autres zones. Ce dernier ne semble témoigner ni de la présence d'une zone marécageuse ni d'une étendue d'eau dans le secteur	Inventaire archéologique par tranchées mécaniques et sondages manuels dans les limites des terrains vacants situés dans la zone H6-6 afin de vérifier la séquence des sols naturels en place et ainsi déterminer la présence ou non d'une surface ayant pu s'avérer accueillante et surtout accessible à l'occupation humaine au cours de la préhistoire telle qu'un niveau organique ancien.
H6-7	Portion centrale de la zone H6-7	MTL10-23-3-2B et MTL10-23-3-2H	Remblais ne contenant que des fragments de brique. L'épaisseur et la profondeur de ces derniers indiquent d'importantes perturbations de la zone H6-7 associées à l'aménagement du canal de l'Aqueduc	Till glaciaire	Aucun niveau stratigraphique présentant un intérêt pour l'archéologie historique ou préhistorique n'a été observé	Aucune intervention archéologique n'est recommandée dans la zone H6-7
Terrain 3828, rue Saint-Patrick (hors zone)	Ensemble du terrain	MTL09-23-4-4A à 4CC	Succession d'importants remblais de silt sableux à graveleux dont la couleur varie de brun à gris noirâtre contenant des débris (briques, bois, verre, mâchefer, scories, cendre) et des objets datant de la seconde moitié du XIXe siècle au début du XXe siècle	Niveau de tourbe reposant sur une couche de marne qui recouvre à son tour le till glaciaire	Remblais présentant un intêret pour l'archéologie historique. Absence d'une surface d'accueil favorable à l'occupation humaine au cours de la préhistoire	Surveillance archéologique de tranchées lors des travaux de décontamination des sols
Terrain 4000, rue Saint-Patrick (hors zone)	Ensemble du terrain	MTL10-23-3-8A à 8V et MTL10-23-3-9A à 9Y	Remblais contenant des débris tels que des scories; du bois et de la brique	Silt gris contenant des fragments de roc	Remblais présentant un intêret pour l'archéologie historique. Absence d'une surface d'accueil favorable à l'occupation humaine au cours de la préhistoire	Inventaire archéologique par tranchées mécaniques dans les parties sud-est et centre-est du terrain ainsi qu'à la limite est de ce dernier

BIBLIOGRAPHIE

Documents archéologiques

ETHNOSCOP

2008a *Complexe Turcot, étude de potentiel archéologique.* Dessau, ministère des Transports du Québec, Direction générale de Montréal et de l'Ouest, Direction de l'Île-de-Montréal, Bureau de projet du complexe Turcot, 43 pages et annexe, 2 volumes.

2008 b *Complexe Turcot, addenda à l'étude de potentiel archéologique*. Dessau, ministère des Transports du Québec, Direction générale de Montréal et de l'Ouest, Direction de l'Île-de-Montréal, Bureau de projet du complexe Turcot, 9 pages et annexe, 2 volumes.

2009a *Complexe Turcot, étude en archéologie – phase 1, surveillance archéologique, travaux de caractérisation des sols, MTL07-23-2.* Dessau, ministère des Transports du Québec, Direction générale de Montréal et de l'Ouest, Direction de l'Île-de-Montréal, Bureau de projet du complexe Turcot, 9 pages, 2 volumes.

2009 b *Complexe Turcot, étude en archéologie – phase 1, revue de littérature.* Dessau, ministère des Transports du Québec, Direction générale de Montréal et de l'Ouest, Direction de l'Île-de-Montréal, Bureau de projet du complexe Turcot, 32 pages et annexes.

2012 *Complexe Turcot, Expertises archéologiques, BiFj-28, 614G, MTL09-23-1 et MTL09-24-1*. Ministère des Transport, Direction générale de Montréal et de l'Ouest, Direction de l'Île-de-Montréal, Bureau de projet du complexe Turcot, 129 pages et annexes.

PATRIMOINE EXPERTS

2003 *Site du Complexe hydraulique des écluses de la Côte Saint-Paul, îlot hydraulique Frothingham et Workman, canal de Lachine, Montréal (BiFj-66).* Imprimerie et Envoi automatique inc., Ville de Montréal et ministère de la Culture et des Communications du Québec, 116 p.

Documents cartographiques

SITWELL, H.S.

1865-71 *Fortification Surveys Canada.Contoured Plan of Montreal and its Environs, Quebec.* Bibliothèque et Archives nationales du Canada, Ottawa, planche V, feuillet II (NMC44080), feuillet V (NMC44082), feuillet VI (NMC44083), feuillet IX (NMC44086) et feuillet X (NMC44087)

HOPKINS, Henry Whitmer

1879 *Atlas of the City and Island of Montreal.* Bibliothèque et Archives nationales du Québec, copies numérisées: pp. 102-103, feuillet 34-Lachine-TRBJ0003.jpg, p.84, Village de Côte Saint-Paul, pp.78-79, feuillet 23-St-Henri canal de Lachine-TRBJ0015.jpg

GOAD, Charles Edward

1890 *Plan of the City of Montreal.* Bibliothèque et Archives nationales du Québec, volume II, planche 61 (*Part of St. Henri, Côte St. Pierre & Côte St. Paul)*, 62 (*Part of Côte St. Antoine & St. Henri*) et 63 (*Part of Côte St. Antoine and St. Henri*), copies numérisées, TRAF0015_n_jpg, TRAF0016_n_jpget TRAF0017_n_jpg,

PINSONNEAULT, A.-R.

1907 *Atlas of the Island of Montreal and Ile Bizard,* 1907, Bibliothèque et Archives nationales du Québec, planches 30, 34, 35, 36, 39, 40, copies numérisées TRAS0032_n.jpg, TRAS0036_n.jpg, TRAS0037_n.jpg, TRAS0038_n.jpg, TRAS0041_n.jpg et TRAS0042_n.jpg.

GOAD, Charles Edward

1907 *Montreal Island and vicinity.* Bibliothèque et Archives nationales du Québec, planches 520, 521, 522 et 523, copies numériques 03Q-P600S4SS1D68_520, 521, 522 et 523.jpg.

GOAD, Charles Edward

1913 *Insurance plan of city of Montreal, Quebec, Canada, volume II, plate 251, part of Notre-Dame de Grâces, Emard and St. Henry Wards*. Bibliothèque et Archives nationales du Québec, planche 251, copie numérique, TRAO0054_n.jpg

UNDERWRITERS' SURVEY BUREAU

1926 *Insurance Plan of the City of Montreal.* Volume IV, 1915 revisé en 1926, planches 197, 198, 205, 206, 211, 212, 213 et 214.

UNDERWRITERS' SURVEY BUREAU

1935-40 *Insurance Plan of the City of Montreal.* Volume VII, 1912 revisé en 1935-1940, planches 707, 710, 711, 712, 713, 716, 717, 719, 724 et 725.

UNDERWRITERS' SURVEY BUREAU

1954 *Insurance Plan of the City of Montreal*. Volume VII, 1954, planches 707, 710, 711, 712, 713, 716, 717, 719, 724 et 725.

Annexe 1

Catalogue des photographies

Projet Turcot 2009-2011						PATRIMOINE EXPERTS
Catalogue PATR09N06						**Photographes D.-E. Duchaine et M.Sirois**
#	**Date**	**Numéro d'identification archéologique**	**Forage/ Tranchée**	**Zone à potentiel**	**Description**	**Orientation**
001	17 septembre 2009	MTL09-23-4-1A	F-A1-01	H2-1	Vue générale de la machinerie pendant l'installation	NNO
002	17 septembre 2009	MTL09-23-4-1A	F-A1-01	H2-1	Vue d'ensemble de la cuillère 1,22 m - 1,83 m	En plongée
003	17 septembre 2009	MTL09-23-4-1A	F-A1-01	H2-1	Vue d'ensemble de la cuillère 1,83 m - 2,44 m	En plongée
004	17 septembre 2009	MTL09-23-4-1A	F-A1-01	H2-1	Forage en cours	S
005	17 septembre 2009	MTL09-23-4-1A	F-A1-01	H2-1	Localisation générale de la sous-opération MTL09-23-4-1A	NNO
006	17 septembre 2009	MTL09-23-4-1A	F-A1-01	H2-1	Localisation générale de la sous-opération MTL09-23-4-1A	O
007	17 septembre 2009	MTL09-23-4-1A	F-A1-01	H2-1	Localisation générale de la sous-opération MTL09-23-4-1A	SO
008	17 septembre 2009	MTL09-23-4-1B	F-A1-02	H2-1	Localisation générale de la sous-opération MTL09-23-4-1B	NNO
009	18 septembre 2009	MTL09-04-3-1A	F-O1-01	H2-1	Localisation générale de la sous-opération MTL09-04-3-1A	NNO
010	18 septembre 2009	MTL09-04-3-1A	F-O1-01	H2-1	Localisation générale de la sous-opération MTL09-04-3-1A	SO
011	18 septembre 2009	MTL09-04-3-1A	F-O1-01	H2-1	Vue d'ensemble de la cuillère 0 m - 0,61 m	En plongée
012	18 septembre 2009	MTL09-04-3-1A	F-O1-01	H2-1	Vue d'ensemble de la cuillère 1,22 m - 1,83 m	En plongée
013	18 septembre 2009	MTL09-04-3-1A	F-O1-01	H2-1	Localisation générale de la sous-opération MTL09-04-3-1A	NO
014	18 septembre 2009	MTL09-04-3-1A	F-O1-01	H2-1	Localisation générale de la sous-opération MTL09-04-3-1A	NNO
015	18 septembre 2009	MTL09-04-3-1A	F-O1-01	H2-1	Vue d'ensemble de la cuillère 3,81 m - 4,42 m; sol naturel remanié contenant fragments de verre et de brique	En plongée
016	21 septembre 2009	MTL09-23-4-1B	F-A1-02	H2-1	Nouvelle localisation de la sous-opération MTL09-23-4-1B	NNO
017	21 septembre 2009	MTL09-23-4-1B	F-A1-02	H2-1	Nouvelle localisation de la sous-opération MTL09-23-4-1B	O

Projet Turcot 2009-2011						PATRIMOINE EXPERTS
Catalogue PATR09N06						**Photographes D.-E. Duchaine et M.Sirois**
#	**Date**	**Numéro d'identification archéologique**	**Forage/ Tranchée**	**Zone à potentiel**	**Description**	**Orientation**
018	22 septembre 2009	MTL09-04-3-1B	F-AB-9-1	H2-1	Localisation générale de la sous-opération MTL09-04-3-1B	SO
019	22 septembre 2009	MTL09-23-4-2B	F-AB-7-01	H3-1	Localisation générale de la sous-opération MTL09-23-4-2B; forage annulé	NO
020	22 septembre 2009	MTL09-23-4-2B	F-AB-7-01	H3-1	Localisation générale de la sous-opération MTL09-23-4-2B; forage annulé	SO
021	22 septembre 2009	MTL09-23-4-2B	F-AB-7-01	H3-1	Vue d'ensemble de la cuillère 0,61 m - 1,22 m	En plongée
022	22 septembre 2009	MTL09-23-4-1C	F-AB-9-3	H2-1	Localisation générale de la sous-opération MTL09-23-4-1C	NO
023	22 septembre 2009	MTL09-23-4-1C	F-AB-9-3	H2-1	Localisation générale de la sous-opération MTL09-23-4-1C	SO
024	22 septembre 2009	MTL09-23-4-1C	F-AB-9-3	H2-1	Vue d'ensemble de la cuillère 1,83m - 2,44m	En plongée
025	23 septembre 2009	MTL09-23-4-1D	F-AB-9-4	H2-1	Localisation générale de la sous-opération MTL09-23-4-1D	NO
026	23 septembre 2009	MTL09-23-4-1D	F-AB-9-4	H2-1	Localisation générale de la sous-opération MTL09-23-4-1D	O
027	24 septembre 2009	MTL09-23-4-3E	F-D-3-01	P1	Localisation générale de la sous-opération MTL09-23-4-3E	N
028	24 septembre 2009	MTL09-23-4-3E	F-D-3-01	P1	Vue d'ensemble de la cuillère 1,22 m - 1,83 m	En plongée
029	24 septembre 2009	MTL09-23-4-3E	F-D-3-01	P-1	Vue d'ensemble de la cuillère 1,83 m - 2,4 m	En plongée
030	24 septembre 2009	MTL09-23-4-3E	F-D-3-01	P1	Fragments de bois (planche?) mis au jour dans la cuillère 3,05m - 3,64m	En plongée
031	25 septembre 2009	MTL09-23-4-3E	F-D-3-01	P1	Localisation générale de la sous-opération MTL09-23-4-3E	NO
032	25 septembre 2009	MTL09-23-4-3E	F-D-3-01	P1	Localisation générale de la sous-opération MTL09-23-4-3E	O
033	26 octobre 2009	MTL09-23-4-6A	VDM-007-F-01	H6-4	Localisation générale de la sous-opération MTL09-23-4-6A	NO
034	26 octobre 2009	MTL09-23-4-6A	VDM-007-F-01	H6-4	Localisation générale de la sous-opération MTL09-23-4-6A	SO
035	26 octobre 2009	MTL09-23-4-6B	VDM-007-F--02	H6-4	Localisation générale de la sous-opération MTL09-23-4-6B	O

Projet Turcot 2009-2011						PATRIMOINE EXPERTS
Catalogue PATR09N06						**Photographes D.-E. Duchaine et M.Sirois**
#	**Date**	**Numéro d'identification archéologique**	**Forage/ Tranchée**	**Zone à potentiel**	**Description**	**Orientation**
036	26 octobre 2009	MTL09-23-4-6C	VDM-007-F-03	H6-4	Localisation générale de la sous-opération MTL09-23-4-6C	E
037	26 octobre 2009	MTL09-23-4-6C	VDM-007-F-03	H6-4	Localisation générale de la sous-opération MTL09-23-4-6C	O
038	26 octobre 2009	MTL09-23-4-6D	VDM-007-F-04	H6-4	Localisation générale de la sous-opération MTL09-23-4-6D	S
039	27 octobre 2009	MTL09-23-4-6F	VDM-007-F-05	H6-5	Localisation générale de la sous-opération MTL09-23-4-6F	S
040	27 octobre 2009	MTL09-23-4-6F	VDM-007-F-05	H6-5	Localisation générale de la sous-opération MTL09-23-4-6F	O
041	27 octobre 2009	MTL09-23-4-6E	VDM-005-F-02	H6-4	Localisation générale de la sous-opération MTL09-23-4-6E	SO
042	28 octobre 2009	MTL09-23-4-5B	VDM-003-F-01	H6-2	Localisation générale de la sous-opération MTL09-23-4-5B	O
043	28 octobre 2009	MTL09-23-4-5A	VDM-002-F-01	H6-1	Localisation générale de la sous-opération MTL09-23-4-5A	NE
044	28 octobre 2009	MTL09-23-4-5A	VDM-002-F-01	H6-1	Localisation générale de la sous-opération MTL09-23-4-5A	SSO
045	28 octobre 2009	MTL09-23-4-5C	VDM-004-F-01	H6-1	Localisation générale de la sous-opération MTL09-23-4-5C	E
046	29 octobre 2009	MTL09-23-4-7A	VDM-009-F-01	P3	Localisation générale de la sous-opération MTL09-23-4-7A	SO
047	29 octobre 2009	MTL09-23-4-7B	VDM-009-F-02	P3	Localisation générale de la sous-opération MTL09-23-4-7B	S
048	29 octobre 2009	MTL09-23-4-7C	VDM-010-F-05	P3	Localisation générale de la sous-opération MTL09-23-4-7C	SSO
049	30 octobre 2009	MTL09-23-4-7E	VDM-010-F-06	H6-6	Localisation générale de la sous-opération MTL09-23-4-7E	SO
050	30 octobre 2009	MTL09-23-4-7D	VDM-008-F-01	H6-6	Localisation générale de la sous-opération MTL09-23-4-7D	SE
051	4 novembre 2009	MTL09-23-4-4X	TR-24	3828, rue Saint-Patrick	Paroi nord de la sous-opération MTL09-23-4-4X; en cours d'excavation	NE
052	4 novembre 2009	MTL09-23-4-4X	TR-24	3828, rue Saint-Patrick	Paroi nord de la sous-opération MTL09-23-4-4X; en cours d'excavation	NE
053	4 novembre 2009	MTL09-23-4-4X	TR-24	3828, rue Saint-Patrick	Paroi nord de la sous-opération MTL09-23-4-4X; en cours d'excavation	NE

Projet Turcot 2009-2011						PATRIMOINE EXPERTS
Catalogue PATR09N06						**Photographes D.-E. Duchaine et M.Sirois**
#	**Date**	**Numéro d'identification archéologique**	**Forage/ Tranchée**	**Zone à potentiel**	**Description**	**Orientation**
054	4 novembre 2009	MTL09-23-4-4X	TR-24	3828, rue Saint-Patrick	Paroi nord de la sous-opération MTL09-23-4-4X; à la fin des travaux d'excavation	NE
055	4 novembre 2009	MTL09-23-4-4X	TR-24	3828, rue Saint-Patrick	Paroi nord de la sous-opération MTL09-23-4-4X; à la fin des travaux d'excavation	NE
056	4 novembre 2009	MTL09-23-4-4X	TR-24	3828, rue Saint-Patrick	Localisation générale de la sous-opération MTL09-23-4-4X	SE
057	4 novembre 2009	MTL09-23-4-4X	TR-24	3828,rue Saint-Patrick	Localisation générale de la sous-opération MTL09-23-4-4X	N
058	4 novembre 2009	MTL09-23-4W	TR-23	3828, rue Saint-Patrick	Paroi ouest de la sous-opération MTL09-23-4-4W; en cours d'excavation	SO
059	4 novembre 2009	MTL09-23-4W	TR-23	3828, rue Saint-Patrick	Paroi ouest de la sous-opération MTL09-23-4-4W; en cours d'excavation	SO
060	4 novembre 2009	MTL09-23-4W	TR-23	3828, rue Saint-Patrick	Paroi ouest de la sous-opération MTL09-23-4-4W; en cours d'excavation	SO
061	4 novembre 2009	MTL09-23-4W	TR-23	3828, rue Saint-Patrick	Paroi ouest de la sous-opération MTL09-23-4-4W; en cours d'excavation	SO
062	4 novembre 2009	MTL09-23-4W	TR-23	3828, rue Saint-Patrick	Détail de la couche de débris visible à une profondeur de 1,80 m dans la paroi ouest de la sous-opération MTL09-23-4-4W; à la fin des travaux d'excavation	SO
063	4 novembre 2009	MTL09-23-4W	TR-23	3828, rue Saint-Patrick	Paroi ouest de la sous-opération MTL09-23-4-4W; à la fin des travaux d'excavation	SO

Projet Turcot 2009-2011						PATRIMOINE EXPERTS
Catalogue PATR09N06						**Photographes D.-E. Duchaine et M.Sirois**
#	**Date**	**Numéro d'identification archéologique**	**Forage/ Tranchée**	**Zone à potentiel**	**Description**	**Orientation**
064	4 novembre 2009	MTL09-23-4W	TR-23	3828, rue Saint-Patrick	Vue d'ensemble de la paroi sud de la sous-opération MTL09-23-4-4W; à la fin des travaux d'excavation	SSE
065	4 novembre 2009	MTL09-23-4W	TR-23	3828, rue Saint-Patrick	Détail de la paroi sud de la sous-opération MTL09-23-4-4W; à la fin des travaux d'excavation	SSE
066	4 novembre 2009	MTL09-23-4W	TR-23	3828, rue Saint-Patrick	Paroi ouest de la sous-opération MTL09-23-4-4W; à la fin des travaux d'excavation	SO
067	4 novembre 2009	MTL09-23-4S	TR-10	3828, rue Saint-Patrick	Paroi ouest de la sous-opération MTL09-23-4-4S; en cours d'excavation	SO
068	4 novembre 2009	MTL09-23-4S	TR-10	3828, rue Saint-Patrick	Détail de la paroi ouest de la sous-opération MTL09-23-4-4S; en cours d'excavation	SO
069	4 novembre 2009	MTL09-23-4S	TR-10	3828, rue Saint-Patrick	Localisation générale de la sous-opération MTL09-23-4-4S	O
070	4 novembre 2009	MTL09-23-4S	TR-10	3828, rue Saint-Patrick	Localisation générale de la sous-opération MTL09-23-4-4S	SE
071	4 novembre 2009	MTL09-23-4T	TR-11	3828, rue Saint-Patrick	Paroi est de la sous-opération MTL09-23-4-4T; en cours d'excavation	NE
072	4 novembre 2009	MTL09-23-4T	TR-11	3828, rue Saint-Patrick	Détail de la paroi ouest de la sous-opération MTL09-23-4-4T; en cours d'excavation	SO
073	4 novembre 2009	MTL09-23-4T	TR-11	3828, rue Saint-Patrick	Détail de la paroi ouest de la sous-opération MTL09-23-4-4T; en cours d'excavation	SO
074	4 novembre 2009	MTL09-23-4Y	TR-25	3828, rue Saint-Patrick	Localisation générale de la sous-opération MTL09-23-4-4Y	O

Projet Turcot 2009-2011						PATRIMOINE EXPERTS
Catalogue PATR09N06						**Photographes D.-E. Duchaine et M.Sirois**
#	**Date**	**Numéro d'identification archéologique**	**Forage/ Tranchée**	**Zone à potentiel**	**Description**	**Orientation**
075	4 novembre 2009	MTL09-23-4Y	TR-25	3828, rue Saint-Patrick	Détail de la paroi nord de la sous-opération MTL09-23-4-4Y; en cours d'excavation	NO
076	4 novembre 2009	MTL09-23-4Y	TR-25	3828, rue Saint-Patrick	Paroi nord de la sous-opération MTL09-23-4-4Y; en cours d'excavation	NO
077	5 novembre 2009	MTL09-23-4V	TR-20	3828, rue Saint-Patrick	Paroi nord de la sous-opération MTL09-23-4-4V; en cours d'excavation	NO
078	5 novembre 2009	MTL09-23-4V	TR-20	3828, rue Saint-Patrick	Paroi nord de la sous-opération MTL09-23-4-4V; en cours d'excavation	NO
079	5 novembre 2009	MTL09-23-4V	TR-20	3828, rue Saint-Patrick	Paroi nord de la sous-opération MTL09-23-4-4V; en cours d'excavation	NO
080	5 novembre 2009	MTL09-23-4V	TR-20	3828, rue Saint-Patrick	Paroi nord de la sous-opération MTL09-23-4-4V; en cours d'excavation	NO
081	5 novembre 2009	MTL09-23-4V	TR-20	3828, rue Saint-Patrick	Paroi nord de la sous-opération MTL09-23-4-4V; à la fin des travaux d'excavation	NO
082	5 novembre 2009	MTL09-23-4V	TR-20	3828, rue Saint-Patrick	Paroi nord de la sous-opération MTL09-23-4-4V; à la fin des travaux d'excavation	NO
083	5 novembre 2009	MTL09-23-4V	TR-20	3828, rue Saint-Patrick	Paroi nord de la sous-opération MTL09-23-4-4V; à la fin des travaux d'excavation	NO
084	5 novembre 2009	MTL09-23-4V	TR-20	3828, rue Saint-Patrick	Localisation générale de la sous-opération MTL09-23-4-4V	NO
085	5 novembre 2009	MTL09-23-4R	TR-07	3828, rue Saint-Patrick	Paroi est de la sous-opération MTL09-23-4-4R; en cours d'excavation	E

Projet Turcot 2009-2011					PATRIMOINE EXPERTS	
Catalogue PATR09N06					**Photographes D.-E. Duchaine et M.Sirois**	
#	**Date**	**Numéro d'identification archéologique**	**Forage/ Tranchée**	**Zone à potentiel**	**Description**	**Orientation**
086	5 novembre 2009	MTL09-23-4R	TR-07	3828, rue Saint-Patrick	Paroi est de la sous-opération MTL09-23-4-4R; en cours d'excavation	E
087	5 novembre 2009	MTL09-23-4R	TR-07	3828, rue Saint-Patrick	Localisation générale de la sous-opération MTL09-23-4-4R	S
088	5 novembre 2009	MTL09-23-4R	TR-07	3828, rue Saint-Patrick	Localisation générale de la sous-opération MTL09-23-4-4R	N
089	5 novembre 2009	MTL09-23-4Q	TR-05	3828, rue Saint-Patrick	Paroi sud de la sous-opération MTL09-23-4-4Q; en cours d'excavation	SSE
090	5 novembre 2009	MTL09-23-4Q	TR-05	3828, rue Saint-Patrick	Paroi sud de la sous-opération MTL09-23-4-4Q; en cours d'excavation	SSE
091	5 novembre 2009	MTL09-23-4Q	TR-05	3828, rue Saint-Patrick	Localisation générale de la sous-opération MTL09-23-4-4Q	SSO
092	5 novembre 2009	MTL09-23-4Q	TR-05	3828, rue Saint-Patrick	Paroi ouest de la sous-opération MTL09-23-4-4Q; en cours d'excavation	O
093	5 novembre 2009	MTL09-23-4Q	TR-05	3828, rue Saint-Patrick	Paroi est de la sous-opération MTL09-23-4-4Q; en cours d'excavation	E
094	5 novembre 2009	MTL09-23-4Q	TR-05	3828, rue Saint-Patrick	Paroi est de la sous-opération MTL09-23-4-4Q; en cours d'excavation	E
095	5 novembre 2009	MTL09-23-4P	TR-04	3828, rue Saint-Patrick	Localisation générale de la sous-opération MTL09-23-4-4P	SE
096	5 novembre 2009	MTL09-23-4P	TR-04	3828, rue Saint-Patrick	Paroi nord de la sous-opération MTL09-23-4-4P; en cours d'excavation	NNO

Projet Turcot 2009-2011						PATRIMOINE EXPERTS
Catalogue PATR09N06						**Photographes D.-E. Duchaine et M.Sirois**
#	**Date**	**Numéro d'identification archéologique**	**Forage/ Tranchée**	**Zone à potentiel**	**Description**	**Orientation**
097	5 novembre 2009	MTL09-23-4P	TR-04	3828, rue Saint-Patrick	Paroi sud de la sous-opération MTL09-23-4-4P; en cours d'excavation	SE
098	5 novembre 2009	MTL09-23-4P	TR-04	3828, rue Saint-Patrick	Paroi ouest de la sous-opération MTL09-23-4-4P; en cours d'excavation	NE
099	5 novembre 2009	MTL09-23-4P	TR-04	3828, rue Saint-Patrick	Vue d'ensemble de la paroi nord de la sous-opération MTL09-23-4-4P; à la fin des travaux d'excavation	NNO
100	5 novembre 2009	MTL09-23-4BB	TR-03	3828, rue Saint-Patrick	Localisation générale de la sous-opération MTL09-23-4-4BB	SSE
101	6 novembre 2009	MTL09-23-4CC	TR-02	3828, rue Saint-Patrick	Localisation générale de la sous-opération MTL09-23-4-4CC	N
102	6 novembre 2009	MTL09-23-4CC	TR-02	3828, rue Saint-Patrick	Paroi est de la sous-opération MTL09-23-4-4CC; en cours d'excavation	NE
103	6 novembre 2009	MTL09-23-4CC	TR-02	3828, rue Saint-Patrick	Paroi est de la sous-opération MTL09-23-4-4CC; en cours d'excavation	NE
104	6 novembre 2009	MTL09-23-4CC	TR-02	3828, rue Saint-Patrick	Détail d'une pièce métallique visible dans la paroi est de la sous-opération MTL09-23-4-4CC; en cours d'excavation	E
105	6 novembre 2009	MTL09-23-4CC	TR-02	3828, rue Saint-Patrick	Paroi est de la sous-opération MTL09-23-4-4CC; à la fin des travaux d'excavation	NE
106	6 novembre 2009	MTL09-23-4CC	TR-02	3828, rue Saint-Patrick	Vue des blocs constituant le remblai excavé de la sous-opération MTL09-23-4-4CC	E

Projet Turcot 2009-2011						PATRIMOINE EXPERTS
Catalogue PATR09N06						**Photographes D.-E. Duchaine et M.Sirois**
#	**Date**	**Numéro d'identification archéologique**	**Forage/ Tranchée**	**Zone à potentiel**	**Description**	**Orientation**
107	6 novembre 2009	MTL09-23-4CC	TR-02	3828, rue Saint-Patrick	Paroi ouest de la sous-opération MTL09-23-4-4CC; à la fin des travaux d'excavation	SO
108	6 novembre 2009	MTL09-23-4V	TR-20	3828, rue Saint-Patrick	Localisation générale de la sous-opération MTL09-23-4-4V	NO
109	6 novembre 2009	N/A	N/A	3828, rue Saint-Patrick	Vue générale de l'arrière du bâtiment de Décontam	NO
110	6 novembre 2009	MTL09-23-4-4G à 4J	F-15 à F-17	3828, rue Saint-Patrick	Vue générale de l'emplacement des sous-opérations MTL09-23-4-4G à 4J	O
111	6 novembre 2009	N/A	F-04	3828, rue Saint-Patrick	Localisation générale du forage 608-023-F04; annulé	E
112	6 novembre 2009	N/A	F-04	3828, rue Saint-Patrick	Localisation générale du forage 608-023-F04; annulé	SE
113	9 novembre 2009	MTL09-23-4-4D	F-09	3828, rue Saint-Patrick	Localisation générale de la sous-opération MTL09-23-4-4D	SSE
114	9 novembre 2009	MTL09-23-4-4E	F-12	3828, rue Saint-Patrick	Localisation générale de la sous-opération MTL09-23-4-4E	S
115	10 novembre 2009	MTL09-23-4-4Z	TR-27	3828, rue Saint-Patrick	Localisation générale de la sous-opération MTL09-23-4-4Z	O
116	10 novembre 2009	MTL09-23-4-4Z	TR-27	3828, rue Saint-Patrick	Localisation générale de la sous-opération MTL09-23-4-4Z	NO
117	10 novembre 2009	MTL09-23-4-4Z	TR-27	3828, rue Saint-Patrick	Paroi ouest de la sous-opération MTL09-23-4-4Z; en cours d'excavation	O

Projet Turcot 2009-2011						PATRIMOINE EXPERTS
Catalogue PATR09N06						Photographes D.-E. Duchaine et M.Sirois
#	Date	Numéro d'identification archéologique	Forage/ Tranchée	Zone à potentiel	Description	Orientation
118	10 novembre 2009	MTL09-23-4-4Z	TR-27	3828, rue Saint-Patrick	Paroi ouest de la sous-opération MTL09-23-4-4Z; en cours d'excavation	O
119	10 novembre 2009	MTL09-23-4-4Z	TR-27	3828, rue Saint-Patrick	Paroi ouest de la sous-opération MTL09-23-4-4Z; en cours d'excavation; photo prise avec flash	O
120	10 novembre 2009	MTL09-23-4-4Z	TR-27	3828, rue Saint-Patrick	Paroi ouest de la sous-opération MTL09-23-4-4Z; en cours d'excavation	O
121	10 novembre 2009	MTL09-23-4-4Z	TR-27	3828, rue Saint-Patrick	Paroi sud de la sous-opération MTL09-23-4-4Z; en cours d'excavation	S
122	10 novembre 2009	MTL09-23-4-4Z	TR-27	3828, rue Saint-Patrick	Paroi est de la sous-opération MTL09-23-4-4Z; en cours d'excavation	E
123	10 novembre 2009	MTL09-23-4-4Z	TR-27	3828, rue Saint-Patrick	Paroi est de la sous-opération MTL09-23-4-4Z; en cours d'excavation	E
124	10 novembre 2009	MTL09-23-4-4Z	TR-27	3828, rue Saint-Patrick	Paroi nord de la sous-opération MTL09-23-4-4Z ; en cours d'excavation	N
125	10 novembre 2009	MTL09-23-4-4Z	TR-27	3828, rue Saint-Patrick	Paroi nord de la sous-opération MTL09-23-4-4Z; en cours d'excavation	N
126	10 novembre 2009	MTL09-23-4-4Z	TR-27	3828, rue Saint-Patrick	Paroi nord de la sous-opération MTL09-23-4-4Z; en cours d'excavation	N
127	10 novembre 2009	MTL09-23-4-4Z	TR-27	3828, rue Saint-Patrick	Paroi nord de la sous-opération MTL09-23-4-4Z; en cours d'excavation	N
128	10 novembre 2009	MTL09-23-4-4U	TR-14	3828, rue Saint-Patrick	Localisation générale de la sous-opération MTL09-23-4-4U	SE

Projet Turcot 2009-2011						PATRIMOINE EXPERTS
Catalogue PATR09N06						**Photographes D.-E. Duchaine et M.Sirois**
#	**Date**	**Numéro d'identification archéologique**	**Forage/ Tranchée**	**Zone à potentiel**	**Description**	**Orientation**
129	10 novembre 2009	MTL09-23-4-4U	TR-14	3828, rue Saint-Patrick	Localisation générale de la sous-opération MTL09-23-4-4U	N
130	10 novembre 2009	MTL09-23-4-4U	TR-14	3828, rue Saint-Patrick	Paroi est de la sous-opération MTL09-23-4-4U; en cours d'excavation	E
131	10 novembre 2009	MTL09-23-4-4U	TR-14	3828, rue Saint-Patrick	Paroi est de la sous-opération MTL09-23-4-4U; en cours d'excavation	E
132	10 novembre 2009	MTL09-23-4-4U	TR-14	3828, rue Saint-Patrick	Paroi nord de la sous-opération MTL09-23-4-4U; à la fin des travaux d'excavation	N
133	10 novembre 2009	MTL09-23-4-4U	TR-14	3828, rue Saint-Patrick	Paroi est de la sous-opération MTL09-23-4-4U; à la fin des travaux d'excavation	E
134	10 novembre 2009	MTL09-23-4-4U	TR-14	3828, rue Saint-Patrick	Paroi est de la sous-opération MTL09-23-4-4U; à la fin des travaux d'excavation; avec flash	E
135	1er décembre 2009	MTL09-23-4-8B	TE-09-88	H3-1	Paroi est de la sous-opération MTL09-23-4-8B à une profondeur de 1,10 m	NE
136	1er décembre 2009	MTL09-23-4-8B	TE-09-88	H3-1	Paroi est de la sous-opération MTL09-23-4-8B à une profondeur de 1,10 m	NE
137	1er décembre 2009	MTL09-23-4-8B	TE-09-88	H3-1	Localisation générale de la sous-opération MTL09-23-4-8B	SE
138	1er décembre 2009	MTL09-23-4-8B	TE-09-88	H3-1	Localisation générale de la sous-opération MTL09-23-4-8B	E
139	1er décembre 2009	MTL09-23-4-8B	TE-09-88	H3-1	Vue générale de la sous-opération MTL09-23-4-8B	E

Projet Turcot 2009-2011						PATRIMOINE EXPERTS
Catalogue PATR09N06						**Photographes D.-E. Duchaine et M.Sirois**
#	**Date**	**Numéro d'identification archéologique**	**Forage/ Tranchée**	**Zone à potentiel**	**Description**	**Orientation**
140	1er décembre 2009	MTL09-23-4-8A	TE-09-87	H3-1	Localisation générale de la sous-opération MTL09-23-4-8A	O
141	1er décembre 2009	MTL09-23-4-8A	TE-09-87	H3-1	Paroi est de la sous-opération MTL09-23-4-8A	N
142	1er décembre 2009	MTL09-23-4-8C	TE-09-89	H3-1	Localisation générale de la sous-opération MTL09-23-4-8C	E
143	1er décembre 2009	MTL09-23-4-8C	TE-09-89	H3-1	Paroi ouest de la sous-opération MTL09-23-4-8C; en cours d'excavation	O
144	1er décembre 2009	MTL09-23-4-8C	TE-09-89	H3-1	Paroi ouest de la sous-opération MTL09-23-4-8C; en cours d'excavation	O
145	1er décembre 2009	MTL09-23-4-8C	TE-09-89	H3-1	Paroi ouest de la sous-opération MTL09-23-4-8C; à la fin des travaux d'excavation	O
146	1er décembre 2009	MTL09-23-4-8D	TE-09-90	H3-1	Localisation générale de la sous-opération MTL09-23-4-8D	S
147	1er décembre 2009	MTL09-23-4-8D	TE-09-90	H3-1	Paroi ouest de la sous-opération MTL09-23-4-8D; en cours d'excavation	O
148	1er décembre 2009	MTL09-23-4-8D	TE-09-90	H3-1	Paroi ouest de la sous-opération MTL09-23-4-8D; à la fin des travaux d'excavation	O
149	1 décembre 2009	MTL09-23-4-8F	TE-09-113	H3-1	Localisation générale de la sous-opération MTL09-23-4-8F	N
150	1er décembre 2009	MTL09-23-4-8F	TE-09-113	H3-1	Paroi ouest de la sous-opération MTL09-23-4-8F; en cours d'excavation	O

Projet Turcot 2009-2011						PATRIMOINE EXPERTS
Catalogue PATR09N06						**Photographes D.-E. Duchaine et M.Sirois**
#	**Date**	**Numéro d'identification archéologique**	**Forage/ Tranchée**	**Zone à potentiel**	**Description**	**Orientation**
151	1er décembre 2009	MTL09-23-4-8F	TE-09-113	H3-1	Structure de béton dans le coin sud-ouest de la sous-opération MTL09-23-4-8F	SO
152	1er décembre 2009	MTL09-23-4-8F	TE-09-113	H3-1	Paroi ouest de la sous-opération MTL09-23-4-8F; à la fin des travaux d'excavation	O
155	1er décembre 2009	MTL09-23-4-8E	TE-09-91	H3-1	Localisation générale de la sous-opération MTL09-23-4-8E	SE
156	1er décembre 2009	MTL09-23-4-8E	TE-09-91	H3-1	Localisation générale de la sous-opération MTL09-23-4-8E	SO
157	1er décembre 2009	MTL09-23-4-8E	TE-09-91	H3-1	Nouvelle localisation de la sous-opération MTL09-23-4-8E	NNO
158	1er décembre 2009	MTL09-23-4-8E	TE-09-91	H3-1	Vestige de béton mis au jour au fond de la sous-opération MTL09-23-4-8E	N
159	1er décembre 2009	MTL09-23-4-8E	TE-09-91	H3-1	Paroi ouest de la sous-opération MTL09-23-4-8E; en cours d'excavation	O
160	2 décembre 2009	MTL09-23-4-8G	TE-09-92	H3-1	Localisation générale de la sous-opération MTL09-23-4-8G	NE
161	2 décembre 2009	MTL09-23-4-8G	TE-09-92	H3-1	Paroi nord de la sous-opération MTL09-23-4-8G; en cours d'excavation	NO
162	2 décembre 2009	MTL09-23-4-8G	TE-09-92	H3-1	Paroi sud de la sous-opération MTL09-23-4-8G; en cours d'excavation	SE
163	2 décembre 2009	MTL09-23-4-8G	TE-09-92	H3-1	Vue d'ensemble de la sous-opération MTL09-23-4-8G	N

Projet Turcot 2009-2011						PATRIMOINE EXPERTS
Catalogue PATR09N06						**Photographes D.-E. Duchaine et M.Sirois**
#	**Date**	**Numéro d'identification archéologique**	**Forage/ Tranchée**	**Zone à potentiel**	**Description**	**Orientation**
164	2 décembre 2009	MTL09-23-4-8H	TE-09-95	H3-1	Localisation générale de la sous-opération MTL09-23-4-8H	SE
165	2 décembre 2009	MTL09-23-4-8H	TE-09-95	H3-1	Localisation générale de la sous-opération MTL09-23-4-8H	SO
166	2 décembre 2009	MTL09-23-4-8H	TE-09-95	H3-1	Paroi nord de la sous-opération MTL09-23-4-8H; en cours d'excavation	N
167	2 décembre 2009	MTL09-23-4-8H	TE-09-95	H3-1	Vue d'ensemble de pièces de bois dans le fond de la sous-opération MTL09-23-4-8H	S
168	2 décembre 2009	MTL09-23-4-8H	TE-09-95	H3-1	Paroi ouest de la sous-opération MTL09-23-4-8H; en cours d'excavation	O
169	2 décembre 2009	MTL09-23-4-8H	TE-09-95	H3-1	Paroi ouest de la sous-opération MTL09-23-4-8H; en cours d'excavation	O
170	2 décembre 2009	MTL09-23-4-8H	TE-09-95	H3-1	Vue d'ensemble de la sous-opération MTL09-23-4-8H et de la structure de béton	E
171	2 décembre 2009	MTL09-23-4-8H	TE-09-95	H3-1	Vue d'ensemble de la sous-opération MTL09-23-4-8H et de la structure de béton	E
172	2 décembre 2009	MTL09-23-4-8H	TE-09-95	H3-1	Vue d'ensemble de la sous-opération MTL09-23-4-8H et de la structure de béton	S
173	2 décembre 2009	MTL09-23-4-8J	TE-09-111	H3-1	Localisation générale de la sous-opération MTL09-23-4-8J	E
174	2 décembre 2009	MTL09-23-4-8J	TE-09-111	H3-1	Localisation générale de la sous-opération MTL09-23-4-8J	SE

Projet Turcot 2009-2011						PATRIMOINE EXPERTS
Catalogue PATR09N06						Photographes D.-E. Duchaine et M.Sirois
#	Date	Numéro d'identification archéologique	Forage/ Tranchée	Zone à potentiel	Description	Orientation
175	2 décembre 2009	MTL09-23-4-8J	TE-09-111	H3-1	Paroi nord de la sous-opération MTL09-23-4-8J; en cours d'excavation	NNO
176	2 décembre 2009	MTL09-23-4-8J	TE-09-111	H3-1	Vue du remblai avec les pièces de bois	SE
177	2 décembre 2009	MTL09-23-4-8J	TE-09-111	H3-1	Vue du remblai avec les pièces de bois	S
178	2 décembre 2009	MTL09-23-4-8J	TE-09-111	H3-1	Vue du remblai avec les pièces de bois	S
179	2 décembre 2009	MTL09-23-4-8J	TE-09-111	H3-1	Vue de la structure de béton et des pièces de bois dans la sous-opération MTL09-23-4-8J	NE
180	2 décembre 2009	MTL09-23-4-8J	TE-09-111	H3-1	Vue de la structure de béton et des pièces de bois dans la sous-opération MTL09-23-4-8J	NE
181	2 décembre 2009	MTL09-23-4-8J	TE-09-111	H3-1	Vue de la structure de béton et des pièces de bois dans la sous-opération MTL09-23-4-8J	NE
182	2 décembre 2009	MTL09-23-4-8J	TE-09-111	H3-1	Vue de la structure de béton dans la sous-opération MTL09-23-4-8J	NE
183	2 décembre 2009	MTL09-23-4-8J	TE-09-111	H3-1	Vue de la structure de béton dans la sous-opération MTL09-23-4-8J	NE
184	2 décembre 2009	MTL09-23-4-8J	TE-09-111	H3-1	Vue de la structure de béton dans la sous-opération MTL09-23-4-8J	NE
185	3 décembre 2009	MTL09-23-4-8M	TE-09-99	H3-1	Vue de la structure de béton dans la sous-opération MTL09-23-4-8M	NNE

#	Date	Numéro d'identification archéologique	Forage/ Tranchée	Zone à potentiel	Description	Orientation
186	3 décembre 2009	MTL09-23-4-8M	TE-09-99	H3-1	Vue de la structure de béton dans la sous-opération MTL09-23-4-8M	NNE
187	3 décembre 2009	MTL09-23-4-8M	TE-09-99	H3-1	Vue de la structure de béton dans la sous-opération MTL09-23-4-8M	NNE
188	3 décembre 2009	MTL09-23-4-8M	TE-09-99	H3-1	Vue de la structure de béton dans la sous-opération MTL09-23-4-8M	S
189	3 décembre 2009	MTL09-23-4-8M	TE-09-99	H3-1	Paroi ouest de la sous-opération MTL09-23-4-8M; en cours d'excavation	O
190	3 décembre 2009	MTL09-23-4-8M	TE-09-99	H3-1	Localisation générale de la sous-opération MTL09-23-4-8M	S
191	3 décembre 2009	MTL09-23-4-8M	TE-09-99	H3-1	Vue d'ensemble de la structure de béton dans la sous-opération MTL09-23-4-8M	E
192	3 décembre 2009	MTL09-23-4-8P	TE-09-109	H3-1	Paroi ouest de la sous-opération MTL09-23-4-8P; en cours d'excavation	O
193	3 décembre 2009	MTL09-23-4-8P	TE-09-109	H3-1	Localisation générale de la sous-opération MTL09-23-4-8P	N
194	3 décembre 2009	MTL09-23-4-8P	TE-09-109	H3-1	Vue d'ensemble de la sous-opération MTL09-23-4-8P	N
195	3 décembre 2009	MTL09-23-4-8P	TE-09-109	H3-1	Vue générale de la paroi ouest de la sous-opération MTL09-23-4-8P	O
196	3 décembre 2009	MTL09-23-4-8N	TE-09-100	H3-1	Localisation générale de la sous-opération MTL09-23-4-8N	SSE

Projet Turcot 2009-2011						PATRIMOINE EXPERTS
Catalogue PATR09N06						**Photographes D.-E. Duchaine et M.Sirois**
#	**Date**	**Numéro d'identification archéologique**	**Forage/ Tranchée**	**Zone à potentiel**	**Description**	**Orientation**
197	3 décembre 2009	MTL09-23-4-8N	TE-09-100	H3-1	Paroi sud de la sous-opération MTL09-23-4-8N; en cours d'excavation	S
198	3 décembre 2009	MTL09-23-4-8N	TE-09-100	H3-1	Paroi sud de la sous-opération MTL09-23-4-8N; à la fin des excavations	S
199	3 décembre 2009	MTL09-23-4-8Q	TE-09-110	H3-1	Localisation générale de la sous-opération MTL09-23-4-8Q	NE
200	3 décembre 2009	MTL09-23-4-8Q	TE-09-110	H3-1	Paroi sud de la sous-opération MTL09-23-4-8Q; en cours d'excavation	S
201	3 décembre 2009	MTL09-23-4-8Q	TE-09-110	H3-1	Vue générale de la sous-opération MTL09-23-4-8Q; à la fin des excavations	NE
202	3 décembre 2009	MTL09-23-4-8Q	TE-09-110	H3-1	Vue générale de la structure de béton dans la sous-opération MTL09-23-4-8Q	N
203	3 décembre 2009	MTL09-23-4-8Q	TE-09-110	H3-1	Vue générale de la structure de béton dans la sous-opération MTL09-23-4-8Q	S
204	3 décembre 2009	MTL09-23-4-8K	TE-09-93	H3-1	Paroi sud de la sous-opération MTL09-23-4-8K; en cours d'excavation	SE
205	3 décembre 2009	MTL09-23-4-8K	TE-09-93	H3-1	Paroi sud de la sous-opération MTL09-23-4-8K; à la fin des excavations	SE
206	3 décembre 2009	MTL09-23-4-8K	TE-09-93	H3-1	Localisation générale de la sous-opération MTL09-23-4-8K	SO
207	3 décembre 2009	MTL09-23-4-8L	TE-09-94	H3-1	Paroi nord de la sous-opération MTL09-23-4-8L; en cours d'excavation	N

Projet Turcot 2009-2011						PATRIMOINE EXPERTS
Catalogue PATR09N06						**Photographes D.-E. Duchaine et M.Sirois**
#	**Date**	**Numéro d'identification archéologique**	**Forage/ Tranchée**	**Zone à potentiel**	**Description**	**Orientation**
208	3 décembre 2009	MTL09-23-4-8L	TE-09-94	H3-1	Localisation générale de la sous-opération MTL09-23-4-8L	O
209	3 décembre 2009	MTL09-23-4-8L	TE-09-94	H3-1	Paroi sud de la sous-opération MTL09-23-4-8L; à la fin des excavations	S
210	4 décembre 2009	MTL09-23-4-8T	TE-09-98	H3-1	Conduite dans le fond de la sous-opération MTL09-23-4-8T	S
211	4 décembre 2009	MTL09-23-4-8T	TE-09-98	H3-1	Localisation générale de la sous-opération MTL09-23-4-8T	O
212	4 décembre 2009	MTL09-23-4-8T	TE-09-98	H3-1	Paroi nord de la sous-opération MTL09-23-4-8T; en cours d'excavation	NNE
213	4 décembre 2009	MTL09-23-4-8T	TE-09-98	H3-1	Paroi nord de la sous-opération MTL09-23-4-8T; en cours d'excavation	NNE
214	4 décembre 2009	MTL09-23-4-8T	TE-09-98	H3-1	Déblai de scories provenant de la sous-opération MTL09-23-4-8T	S
215	4 décembre 2009	MTL09-23-4-8T	TE-09-98	H3-1	Scories dans la pelle mécanique provenant de la sous-opération MTL09-23-4-8T	E
216	4 décembre 2009	MTL09-23-4-8T	TE-09-98	H3-1	Paroi nord de la sous-opération MTL09-23-4-8T; près de la fin des excavations	NNE
217	4 décembre 2009	MTL09-23-4-8S	TE-09-97	H3-1	Localisation générale de la sous-opération MTL09-23-4-8S	N
218	4 décembre 2009	MTL09-23-4-8S	TE-09-97	H3-1	Paroi ouest de la sous-opération MTL09-23-4-8S; en cours d'excavation	O

Projet Turcot 2009-2011						PATRIMOINE EXPERTS
Catalogue PATR09N06						**Photographes D.-E. Duchaine et M.Sirois**
#	**Date**	**Numéro d'identification archéologique**	**Forage/ Tranchée**	**Zone à potentiel**	**Description**	**Orientation**
219	4 décembre 2009	MTL09-23-4-8S	TE-09-97	H3-1	Paroi est de la sous-opération MTL09-23-4-8S; en cours d'excavation	E
220	4 décembre 2009	MTL09-23-4-8U	TE-09-101	H3-1	Localisation générale de la sous-opération MTL09-23-4-8U	E
221	4 décembre 2009	MTL09-23-4-8U	TE-09-101	H3-1	Localisation de la sous-opération MTL09-23-4-8U avec bretelles de l'A-720 en arrière-plan	NNE
222	4 décembre 2009	MTL09-23-4-8U	TE-09-101	H3-1	Localisation générale de la sous-opération MTL09-23-4-8U; fin de la tranchée sur dalle de béton	NNO
223	4 décembre 2009	MTL09-23-4-8U	TE-09-101	H3-1	Localisation générale de la sous-opération MTL09-23-4-8U; fin de la tranchée sur dalle de béton	N
224	4 décembre 2009	MTL09-23-4-8U	TE-09-101	H3-1	Paroi ouest de la sous-opération MTL09-23-4-8U; en cours d'excavation	O
225	4 décembre 2009	MTL09-23-4-8U	TE-09-101	H3-1	Paroi est de la sous-opération MTL09-23-4-8U; en cours d'excavation	E
226	4 décembre 2009	MTL09-23-4-8U	TE-09-101	H3-1	Sous-opération MTL09-23-4-8U; en cours d'excavation	En plongée
227	4 décembre 2009	MTL09-23-4-8R	TE-09-96	H3-1	Sous-opération MTL09-23-4-8R, en cours d'excavation	N
228	4 décembre 2009	MTL09-23-4-8R	TE-09-96	H3-1	Sous-opération MTL09-23-4-8R, en cours d'excavation	N
229	4 décembre 2009	MTL09-23-4-8R	TE-09-96	H3-1	Localisation générale de la sous-opération MTL09-23-4-8R	E

Projet Turcot 2009-2011						PATRIMOINE EXPERTS
Catalogue PATR09N06						**Photographes D.-E. Duchaine et M.Sirois**
#	**Date**	**Numéro d'identification archéologique**	**Forage/ Tranchée**	**Zone à potentiel**	**Description**	**Orientation**
230	4 décembre 2009	MTL09-23-4-8R	TE-09-96	H3-1	Paroi est de la Sous-opération MTL09-23-4-8R; en cours d'excavation	E
231	7 décembre 2009	MTL09-23-4-8V	TE-09-112	H3-1	Localisation générale de la sous-opération MTL09-23-4-8V, structure C-7 arrière-plan	E
232	7 décembre 2009	MTL09-23-4-8V	TE-09-112	H3-1	Localisation générale de la sous-opération MTL09-23-4-8V, rue de Carillon en arrière-plan	E
233	7 décembre 2009	MTL09-23-4-8V	TE-09-112	H3-1	Paroi sud de la sous-opération MTL09-23-4-8V; en cours d'excavation	S
234	7 décembre 2009	MTL09-23-4-8V	TE-09-112	H3-1	Paroi sud de la sous-opération MTL09-23-4-8V; en cours d'excavation	S
235	7 décembre 2009	MTL09-23-4-8W	TE-09-114	H3-1	Localisation générale de la sous-opération MTL09-23-4-8W, coin des rues Pullman et de Carillon	E
236	7 décembre 2009	MTL09-23-4-8W	TE-09-114	H3-1	Paroi est de la sous-opération MTL09-23-4-8W; en cours d'excavation	E
237	7 décembre 2009	MTL09-23-4-8W	TE-09-114	H3-1	Paroi est de la sous-opération MTL09-23-4-8W; en cours d'excavation	E
238	7 décembre 2009	MTL09-23-4-8W	TE-09-114	H3-1	Vue du tuyau de fonte au fond de la sous-opération MTL09-23-4-8W	En plongée
239	7 décembre 2009	MTL09-23-4-9B	TE-09-23	H4-1	Sous-opération MTL09-23-4-9B, en cours d'excavation	N
240	7 décembre 2009	MTL09-23-4-9B	TE-09-23	H4-1	Localisation générale de la sous-opération MTL09-23-4-9B	E

Projet Turcot 2009-2011						PATRIMOINE EXPERTS
Catalogue PATR09N06						**Photographes D.-E. Duchaine et M.Sirois**
#	**Date**	**Numéro d'identification archéologique**	**Forage/ Tranchée**	**Zone à potentiel**	**Description**	**Orientation**
241	7 décembre 2009	MTL09-23-4-9B	TE-09-23	H4-1	Paroi nord de la sous-opération MTL09-23-4-9B; en cours d'excavation	N
242	7 décembre 2009	MTL09-23-4-9B	TE-09-23	H4-1	Vue de gros moellons et gros fragments de béton provenant de la sous-opération MTL09-23-4-9B	NE
243	7 décembre 2009	MTL09-23-4-9C	TE-09-25	H4-1	Localisation générale de la sous-opération MTL09-23-4-9C	NO
244	7 décembre 2009	MTL09-23-4-9C	TE-09-25	H4-1	Localisation générale de la sous-opération MTL09-23-4-9C	E
245	7 décembre 2009	MTL09-23-4-9C	TE-09-25	H4-1	Paroi est de la sous-opération MTL09-23-4-9C; vue rapprochée	E
246	7 décembre 2009	MTL09-23-4-9C	TE-09-25	H4-1	Paroi est de la sous-opération MTL09-23-4-9C; remblai de construction contenant du mortier et des briques	E
247	7 décembre 2009	MTL09-23-4-9C	TE-09-25	H4-1	Vue d'une structure de béton parmi les briques	En plongée
248	7 décembre 2009	MTL09-23-4-9C	TE-09-25	H4-1	Vue en détail d'une brique réfractaire avec métal fondu; inscription *Woodland*	En plongée
249	7 décembre 2009	MTL09-23-4-9D	TE-09-26	H4-1	Localisation générale de la sous-opération MTL09-23-4-9D	NO
250	7 décembre 2009	MTL09-23-4-9D	TE-09-26	H4-1	Localisation générale de la sous-opération MTL09-23-4-9D, aréna en arrière-plan	E
251	7 décembre 2009	MTL09-23-4-9D	TE-09-26	H4-1	Paroi est de la sous-opération MTL09-23-4-9D, jusqu'à 1,40 m	N

#	Date	Numéro d'identification archéologique	Forage/ Tranchée	Zone à potentiel	Description	Orientation
252	10 février 2010	MTL10-23-3-1D	VDM-014-F-03	H3-1	Localisation de la sous-opération MTL10-23-3-1D	S
253	10 février 2010	MTL10-23-3-1B	VDM-012-F-02	H3-1	Localisation de la sous-opération MTL10-23-3-1B	E
254	10 février 2010	MTL10-23-3-1A	VDM-012-F-01	H3-1	Localisation de la sous-opération MTL10-23-3-1A	E
255	10 février 2010	N/A	VDM-012-F-03	H3-1	Localisation du forage VDM-012-F03; forage annulé	N
256	11 février 2010	MTL10-23-3-1F	VDM-015-F-02	P1	Localisation de la sous-opération MTL10-23-3-1F	O
257	12 février 2010	MTL10-23-3-1E	VDM-015-F-01	P1	Localisation sous-opération MTL10-23-3-1E	E
258	12 février 2010	MTL10-04-3-1C	VDM-013-F-16	H2-1	Localisation de la sous-opération MTL10-04-3-1C	S
259	12 février 2010	MTL10-04-3-1B	VDM-013-F-15	H2-1	Localisation de la sous-opération MTL10-04-3-1B	N
260	12 février 2010	MTL10-04-3-1B	VDM-013-F-15	H2-1	Localisation de la sous-opération MTL10-04-3-1B	N
261	12 février 2010	MTL10-04-3-1D	VDM-013-F-17	H2-1	Localisation de la sous-opération MTL10-04-3-1D	N
262	12 février 2010	MTL10-23-3-1C	VDM-013-F-18	H2	Localisation de la sous-opération MTL10-23-3-1C	N

Projet Turcot 2009-2011					PATRIMOINE EXPERTS	
Catalogue PATR09N06					**Photographes D.-E. Duchaine et M.Sirois**	
#	**Date**	**Numéro d'identification archéologique**	**Forage/ Tranchée**	**Zone à potentiel**	**Description**	**Orientation**
263	15 février 2010	MTL10-04-3-1A	VDM-013-F-13	H3	Localisation de la sous-opération MTL10-04-3-1A	N
264	15 février 2010	MTL10-04-3-1A	VDM-013-F-13	H3	Localisation sous-opération MTL10-04-3-1A	E
265	15 février 2010	MTL10-04-3-1A	VDM-013-F-13	H3	Photo cuillère 0,9 m à 1,5 m : remblai	En plongée
266	15 février 2010	MTL10-04-3-1A	VDM-013-F-13	H3	Photo cuillère1,5 m à 2,1 m: remblai de silt brun graveleux compact	En plongée
267	15 février 2010	MTL10-04-3-1A	VDM-013-F-13	H3	Photo cuillère 10,6 m à 11,2 m: sable fin à moyen	En plongée
268	15 février 2010	MTL10-04-3-1A	VDM-013-F-13	H3	Photo cuillère 10,6 m à 11,2 m: sable fin à moyen	En plongée
269	16 août 2010	MTL10-23-3-5P	F-1	H6-2	Localisation générale de la sous-opération MTL10-23-3-5P	SE
270	16 août 2010	MTL10-23-3-5P	F-1	H6-2	Localisation générale de la sous-opération MTL10-23-3-5P	SE
271	16 août 2010	MTL10-23-3-5P	F-1	H6-2	Sol naturel (till gris); cuillère 3,05 m à 3,66 m	En plongée
272	16 août 2010	MTL10-23-3-5R	F-3	H6-2	Remblai de silt; cuillère 1,22 m à 1,83 m	En plongée
273	16 août 2010	MTL10-23-3-5R	F-3	H6-2	Localisation générale de la sous-opération MTL10-23-3-5R	O

Projet Turcot 2009-2011					PATRIMOINE EXPERTS	
Catalogue PATR09N06					Photographes D.-E. Duchaine et M.Sirois	
#	Date	Numéro d'identification archéologique	Forage/ Tranchée	Zone à potentiel	Description	Orientation
274	16 août 2010	MTL10-23-3-5R	F-3	H6-2	Localisation générale de la sous-opération MTL10-23-3-5R	S
275	16 août 2010	MTL10-23-3-5R	F-3	H6-2	Sable silteux gris; cuillère 3,66 m à 4,27 m	En plongée
276	16 août 2010	MTL10-23-3-5S	F-4	H6-2	Localisation générale de la sous-opération MTL10-23-3-5S	O
277	16 août 2010	MTL10-23-3-5S	F-4	H6-2	Localisation générale de la sous-opération MTL10-23-3-5S	S
278	16 août 2010	MTL10-23-3-5S	F-4	H6-2	Remblai de sable silteux brun; cuillère 1,22 m à 1,83 m	En plongée
279	16 août 2010	MTL10-23-3-5U	PO-2	H6-2	Localisation générale de la sous-opération MTL10-23-3-5U	SO
280	17 août 2010	MTL10-23-3-5V	PO-3	H6-1	Localisation générale de la sous-opération MTL10-23-3-5V	O
281	17 août 2010	MTL10-23-3-5V	PO-3	H6-1	Localisation générale de la sous-opération MTL10-23-3-5V	O
282	17 août 2010	MTL10-23-3-5V	PO-3	H6-1	Localisation générale de la sous-opération MTL10-23-3-5V	NE
283	17 août 2010	MTL10-23-3-5W	PO-4	H6-2	Localisation générale de la sous-opération MTL10-23-3-5W	O
284	17 août 2010	MTL10-23-3-5W	PO-4	H6-2	Sable et silt brun-gris; cuillère 0 à 0,17 m	En plongée

#	Date	Numéro d'identification archéologique	Forage/ Tranchée	Zone à potentiel	Description	Orientation
285	17 août 2010	MTL10-23-3-5W	PO-4	H6-2	Remblai de sable et silt; cuillère 1,22 m à 1,83 m	En plongée
286	17 août 2010	MTL10-23-3-5W	PO-4	H6-2	Silt et sable brun-noir; cuillère 2,44 m à 2,75 m	En plongée
287	17 août 2010	MTL10-23-3-5W	PO-4	H6-2	Silt et sable brun-noir; cuillère 2,44 m à 2,75 m	En plongée
288	17 août 2010	MTL10-23-3-5W	PO-4	H6-2	Silt et sable brun-noir; cuillère 2,44 m à 2,75 m	En plongée
289	17 août 2010	MTL10-23-3-5Q	F-2	H6-2	Localisation générale de la sous-opération MTL10-23-3-5Q	SO
290	17 août 2010	MTL10-23-3-5Q	F-2	H6-2	Remblai de silt sableux brun jaunâtre; cuillère 1,83 m à 2,44 m	En plongée
291	17 août 2010	MTL10-23-3-5T	PO-1	H6-2	Localisation générale de la sous-opération MTL10-23-3-5T	S
292	23 août 2010	MTL10-23-3-5X	PO-5	H6-2	Bâtiment dans lequel a été effectué sous-opération MTL10-23-3-5X	E
293	23 août 2010	MTL10-23-3-5X	PO-5	H6-2	Localisation générale de la sous-opération MTL10-23-3-5X	NNE
294	23 août 2010	MTL10-23-3-5X	PO-5	H6-2	Marne; cuillère 2,44 m à 3,05 m	En plongée
295	23 août 2010	MTL10-23-3-5X	PO-5	H6-2	Marne; cuillère 2,44 m à 3,05 m	En plongée

Projet Turcot 2009-2011					PATRIMOINE EXPERTS	
Catalogue PATR09N06					**Photographes D.-E. Duchaine et M.Sirois**	
#	**Date**	**Numéro d'identification archéologique**	**Forage/ Tranchée**	**Zone à potentiel**	**Description**	**Orientation**
296	23 août 2010	MTL10-23-3-5X	PO-5	H6-2	Sable et silt noir grisâtre; cuillère 2,77 m à 3,05 m	En plongée
297	9 septembre 2010	MTL10-23-3-6B	PO-10-83	H2-1	Localisation générale de la sous-opération MTL10-23-3-6B	O
298	10 septembre 2010	MTL10-23-3-6C	PO-10-84	H2-1	Remblai de sable, gravier brun-beige; cuillère 0,23 m à 1,22 m	En plongée
299	10 septembre 2010	MTL10-23-3-6C	PO-10-84	H2-1	Remblai de sable, gravier brun-beige; cuillère 0,23 m à 1,22 m	En plongée
300	10 septembre 2010	MTL10-23-3-6C	PO-10-84	H2-1	Localisation générale de la sous-opération MTL10-23-3-6C	NO
301	10 septembre 2010	MTL10-23-3-6D	PO-10-85	H2-1	Localisation générale de la sous-opération MTL10-23-3-6D	S
302	10 septembre 2010	MTL10-23-3-6D	PO-10-85	H2-1	Localisation générale de la sous-opération MTL10-23-3-6D	S
303	10 septembre 2010	MTL10-23-3-6D	PO-10-85	H2-1	Remblai de sable et silt avec brique; cuillère 0 à 1,22 m	En plongée
304	10 septembre 2010	MTL10-23-3-6D	PO-10-85	H2-1	Remblai de sable et silt avec brique; cuillère 0 à 1,22 m	En plongée
305	10 septembre 2010	MTL10-23-3-6D	PO-10-85	H2-1	Silt sableux brun grisâtre compact; cuillère 1,22 m à 2,44 m	En plongée
306	7 octobre 2010	MTL10-04-3-3A	F-01	H2-1	Localisation générale de la sous-opération MTL10-04-3-3A	O

#	Date	Numéro d'identification archéologique	Forage/ Tranchée	Zone à potentiel	Description	Orientation
307	7 octobre 2010	MTL10-04-3-3A	F-01	H2-1	Localisation générale de la sous-opération MTL10-04-3-3A	NE
308	7 octobre 2010	MTL10-04-3-3A	F-01	H2-1	Cuillère 1,20 m à 1,80 m; verre de couleur bleue; photo floue	En plongée
309	7 octobre 2010	MTL10-04-3-3A	F-01	H2-1	Cuillère 1,80 m à 2,40 m; fragments de brique; photo floue	En plongée
310	7 octobre 2010	MTL10-04-3-3A	F-01	H2-1	Cuillère 4,80 m à 5,40 m; silt sableux gris foncé compact (sol naturel)	En plongée
311	7 octobre 2010	MTL10-23-3-7B	F-02	H2-1	Localisation générale de la sous-opération MTL10-23-3-7B	NNE
312	7 octobre 2010	MTL10-23-3-7B	F-02	H2-1	Cuillère 0,60 m à 1,20 m; fragments de brique	En plongée
313	7 octobre 2010	MTL10-23-3-7B	F-02	H2-1	Cuillère 0,60 m à 1,20 m; détail	En plongée
314	7 octobre 2010	MTL10-23-3-7B	F-02	H2-1	Cuillère 3,00 m à 3,60 m; sol naturel	En plongée
315	7 octobre 2010	MTL10-23-3-7A	PO-1	P1	Localisation générale de la sous-opération MTL10-23-3-7A	S
316	7 octobre 2010	MTL10-23-3-7A	PO-1	P1	Cuillère 2,40 m à 3,00 m; argile sablonneuse brune-grise	En plongée
317	7 octobre 2010	MTL10-23-3-7A	PO-1	P1	Cuillère 3,00 m à 3,60 m; sol naturel (argile grise)	En plongée

Projet Turcot 2009-2011						PATRIMOINE EXPERTS
Catalogue PATR09N06						**Photographes D.-E. Duchaine et M.Sirois**
#	**Date**	**Numéro d'identification archéologique**	**Forage/ Tranchée**	**Zone à potentiel**	**Description**	**Orientation**
318	7 octobre 2010	MTL10-04-3-3B	PO-2	H2-1	Cuillère 0,60 m à 1,20 m; brique complète	En plongée
319	7 octobre 2010	MTL10-04-3-3B	PO-2	H2-1	Localisation générale de la sous-opération MTL10-04-3-3B	E
320	8 octobre 2010	MTL10-23-3-7C	F-03	H2-1	Localisation générale de la sous-opération MTL10-23-3-7C	NNO
321	8 octobre 2010	MTL10-23-3-7C	F-03	H2-1	Localisation générale de la sous-opération MTL10-23-3-7C	NE
322	8 octobre 2010	MTL10-23-3-7D	PO-3	H2-1	Localisation générale de la sous-opération MTL10-23-3-7D	O
323	8 octobre 2010	MTL10-23-3-7D	PO-3	H2-1	Localisation générale de la sous-opération MTL10-23-3-7D	N
324	8 octobre 2010	MTL10-23-3-7D	PO-3	H2-1	Cuillère 3,00 m à 3,60 m; sol naturel (argile sableuse)	En plongée
325	1er novembre 2010	MTL10-23-3-8E	PO-3	4000, rue Sainte-Patrick	Localisation générale de la sous-opération MTL10-23-3-8E	E
326	1er novembre 2010	MTL10-23-3-8E	PO-3	4000, rue Sainte-Patrick	Localisation générale de la sous-opération MTL10-23-3-8E	S
327	1er novembre 2010	MTL10-23-3-8F	PO-4	4000, rue Sainte-Patrick	Localisation générale de la sous-opération MTL10-23-3-8F	N
328	9 juin 2010	MTL10-23-3-4A	TE-1	H4-1	Paroi ouest de la sous-opération MTL10-23-3-4A; en cours d'excavation	O

#	Date	Numéro d'identification archéologique	Forage/ Tranchée	Zone à potentiel	Description	Orientation
329	9 juin 2010	MTL10-23-3-4A	TE-1	H4-1	Paroi est de la sous-opération MTL10-23-3-4A; en cours d'excavation	E
330	9 juin 2010	MTL10-23-3-4A	TE-1	H4-1	Localisation générale de la sous-opération MTL10-23-3-4A	NNE
331	9 juin 2010	MTL10-23-3-4A	TE-1	H4-1	Vue d'ensemble de la sous-opération MTL10-23-3-4A	N
332	9 juin 2010	MTL10-23-3-4A	TE-1	H4-1	Détail de la couche de chaux dans la paroi est de la sous-opération MTL10-23-3-4A	SE
333	9 juin 2010	MTL10-23-3-4A	TE-1	H4-1	Paroi est de la sous-opération MTL10-23-3-4A; à la fin des travaux d'excavation	E
334	9 juin 2010	MTL10-23-3-4A	TE-1	H4-1	Paroi ouest de la sous-opération MTL10-23-3-4A; à la fin des travaux d'excavation	O
335	9 juin 2010	MTL10-23-3-4B	TE-2	H4-1	Paroi est de la sous-opération MTL10-23-3-4B; en cours d'excavation	E
336	9 juin 2010	MTL10-23-3-4B	TE-2	H4-1	Localisation générale de la sous-opération MTL10-23-3-4B	NE
337	9 juin 2010	MTL10-23-3-4B	TE-2	H4-1	Paroi ouest de la sous-opération MTL10-23-3-4B; à la fin des travaux d'excavation	O
338	9 juin 2010	MTL10-23-3-4B	TE-2	H4-1	Vue d'ensemble de la sous-opération MTL10-23-3-4B	S
339	9 juin 2010	MTL10-23-3-4B	TE-2	H4-1	Paroi est de la sous-opération MTL10-23-3-4B; à la fin des travaux d'excavation	E

#	Date	Numéro d'identification archéologique	Forage/ Tranchée	Zone à potentiel	Description	Orientation
340	9 juin 2010	MTL10-23-3-4C	TE-3	H4-1	Localisation générale de la sous-opération MTL10-23-3-4C	E
341	9 juin 2010	MTL10-23-3-4C	TE-3	H4-1	Localisation générale de la sous-opération MTL10-23-3-4C	NE
342	9 juin 2010	MTL10-23-3-4C	TE-3	H4-1	Vue d'ensemble de la sous-opération MTL10-23-3-4C	SO
343	9 juin 2010	MTL10-23-3-4C	TE-3	H4-1	Paroi nord de la sous-opération MTL10-23-3-4C; à la fin des travaux d'excavation	N
344	9 juin 2010	MTL10-23-3-4C	TE-3	H4-1	Paroi sud de la sous-opération MTL10-23-3-4C; à la fin des travaux d'excavation	S
345	9 juin 2010	MTL10-23-3-4D	TE-4	H4-1	Localisation générale de la sous-opération MTL10-23-3-4D	SE
346	9 juin 2010	MTL10-23-3-4D	TE-4	H4-1	Paroi ouest de la sous-opération MTL10-23-3-4D; à la fin des travaux d'excavation	O
347	9 juin 2010	MTL10-23-3-4D	TE-4	H4-1	Paroi est de la sous-opération MTL10-23-3-4D; à la fin des travaux d'excavation	E
348	9 juin 2010	MTL10-23-3-4D	TE-4	H4-1	Fond de la sous-opération MTL10-23-3-4D avec la dalle de béton à 2 mètres de profondeur	En plongée
349	9 juin 2010	MTL10-23-3-4E	TE-5	H4-1	Localisation générale de la sous-opération MTL10-23-3-4E	SE
350	9 juin 2010	MTL10-23-3-4E	TE-5	H4-1	Paroi sud de la sous-opération MTL10-23-3-4E; à la fin des travaux d'excavation	S

#	Date	Numéro d'identification archéologique	Forage/ Tranchée	Zone à potentiel	Description	Orientation
351	9 juin 2010	MTL10-23-3-4E	TE-5	H4-1	Paroi nord de la sous-opération MTL10-23-3-4E; à la fin des travaux d'excavation	N
352	9 juin 2010	MTL10-23-3-4F	TE-6	H4-1	Paroi est de la sous-opération MTL10-23-3-4F; en cours d'excavation	E
353	9 juin 2010	MTL10-23-3-4F	TE-6	H4-1	Paroi est de la sous-opération MTL10-23-3-4F; en cours d'excavation	E
354	9 juin 2010	MTL10-23-3-4F	TE-6	H4-1	Localisation générale de la sous-opération MTL10-23-3-4F	E
355	9 juin 2010	MTL10-23-3-4F	TE-6	H4-1	Localisation générale de la sous-opération MTL10-23-3-4F	E
356	9 juin 2010	MTL10-23-3-4F	TE-6	H4-1	Vue générale de la sous-opération MTL10-23-3-4F	NE
357	9 juin 2010	MTL10-23-3-4F	TE-6	H4-1	Paroi ouest de la sous-opération MTL10-23-3-4F; à la fin des travaux d'excavation	O
358	9 juin 2010	MTL10-23-3-4F	TE-6	H4-1	Paroi est de la sous-opération MTL10-23-3-4F; à la fin des travaux d'excavation	E
359	9 juin 2010	MTL10-23-3-4G	TE-7	H4-1	Localisation générale de la sous-opération MTL10-23-3-4G	SE
360	9 juin 2010	MTL10-23-3-4G	TE-7	H4-1	Paroi ouest de la sous-opération MTL10-23-3-4G; en cours d'excavation	O
361	9 juin 2010	MTL10-23-3-4G	TE-7	H4-1	Paroi ouest de la sous-opération MTL10-23-3-4G;en cours d'excavation	O

#	Date	Numéro d'identification archéologique	Forage/ Tranchée	Zone à potentiel	Description	Orientation
362	9 juin 2010	MTL10-23-3-4G	TE-7	H4-1	Détail de l'horizon de briques dans la paroi ouest de la sous-opération MTL10-23-3-4G	O
363	9 juin 2010	MTL10-23-3-4H	TE-8	H4-1	Localisation générale de la sous-opération MTL10-23-3-4H	NE
364	9 juin 2010	MTL10-23-3-4H	TE-8	H4-1	Vue générale de la sous-opération MTL10-23-3-4H	SO
365	9 juin 2010	MTL10-23-3-4H	TE-8	H4-1	Paroi ouest de la sous-opération MTL10-23-3-4H; à la fin des travaux d'excavation	O
366	9 juin 2010	MTL10-23-3-4H	TE-8	H4-1	Paroi est de la sous-opération MTL10-23-3-4H; à la fin des travaux d'excavation	E
367	9 juin 2010	MTL10-23-3-4J	TE-9	H4-1	Localisation générale de la sous-opération MTL10-23-3-4J	SE
368	9 juin 2010	MTL10-23-3-4J	TE-9	H4-1	Paroi est de la sous-opération MTL10-23-3-4J; en cours d'excavation	E
369	9 juin 2010	MTL10-23-3-4J	TE-9	H4-1	Paroi est de la sous-opération MTL10-23-3-4J; à la fin des travaux d'excavation	E
370	10 juin 2010	MTL10-23-3-2B	A15V-07	H6-7	Localisation générale de la sous-opération MTL10-23-3-2B	SO
371	11 juin 2010	MTL10-23-3-2B	A15V-07	H6-7	Localisation générale de la sous-opération MTL10-23-3-2B	S
372	11 juin 2010	MTL10-23-3-2B	A15V-07	H6-7	Localisation générale de la sous-opération MTL10-23-3-2B	S

#	Date	Numéro d'identification archéologique	Forage/ Tranchée	Zone à potentiel	Description	Orientation
373	14 juin 2010	MTL10-23-3-3B	608-026-F-16/PO-16	P3	Localisation générale de la sous-opération MTL10-23-3-3B	S
374	14 juin 2010	MTL10-23-3-3B	608-026-F-16/PO-16	P3	Localisation générale de la sous-opération MTL10-23-3-3B	O
375	14 juin 2010	MTL10-23-3-3A	608-026-F-14/PO-14	P3	Localisation générale de la sous-opération MTL10-23-3-3A	O
376	15 juin 2010	MTL10-23-3-3E	608-026-F-07A	P3	Localisation générale de la sous-opération MTL10-23-3-3E	O
377	15 juin 2010	MTL10-23-3-3E	608-026-F-07A	P3	Localisation générale de la sous-opération MTL10-23-3-3E	N
378	15 juin 2010	MTL10-23-3-3F	608-026-F-07	P3	Localisation générale de la sous-opération MTL10-23-3-3F	O
379	15 juin 2010	MTL10-23-3-3C	608-026-F-01/PO-01	P3	Localisation générale de la sous-opération MTL10-23-3-3C	NE
380	15 juin 2010	MTL10-23-3-3C	608-026-F-01/PO-01	P3	Localisation générale de la sous-opération MTL10-23-3-3C	O
381	15 juin 2010	MTL10-23-3-3D	608-026-F-02	P3	Localisation générale de la sous-opération MTL10-23-3-3D	O
382	22 juin 2010	MTL10-23-3-2H	A15V-08	H6-7	Localisation générale de la sous-opération MTL10-23-3-2H	SO
383	22 juin 2010	MTL10-23-3-2H	A15V-08	H6-7	Localisation générale de la sous-opération MTL10-23-3-2H	SE

#	Date	Numéro d'identification archéologique	Forage/ Tranchée	Zone à potentiel	Description	Orientation
384	10 mars 2010	MTL10-23-3-2D	A15V-04	H6-4	Localisation générale de la sous-opération MTL10-23-3-2D	O
385	10 mars 2010	MTL10-23-3-2C	A15V-02	H6-2	Localisation générale de la sous-opération MTL10-23-3-2C	N
386	10 mars 2010	MTL10-23-3-2C	A15V-02	H6-2	Localisation générale de la sous-opération MTL10-23-3-2C	NO
387	11 mars 2010	MTL10-23-3-2F	A15V-01	H6-1	Localisation de la sous-opération MTL10-23-3-2F	NO
388	11 mars 2010	MTL10-23-3-2F	A15V-01	H6-1	Localisation de la sous-opération MTL10-23-3-2F	O
389	11 mars 2010	MTL10-23-3-2F	A15V-01	H6-1	Localisation de la sous-opération MTL10-23-3-2F	SO
390	12 mars 2010	MTL10-23-3-2G	A15V-06	H6-6	Localisation de la sous-opération MTL10-23-3-2G	S
391	12 mars 2010	MTL10-23-3-2G	A15V-06	H6-6	Cuillère 4`00" à 6`00": remblai avec brique et tessons de céramique et de verre chauffés; sans échelle	En plongée
392	12 mars 2010	MTL10-23-3-2G	A15V-06	H6-6	Cuillère 4`00" à 6`00": remblai avec brique et tessons de céramique et de verre chauffés; avec échelle	En plongée
393	14 février 2011	MTL11-23-2-2C	VDM-012-F-07	H3-1	Localisation générale de la sous-opération MTL11-23-2-2C	SE
394	14 février 2011	MTL11-23-2-2C	VDM-012-F-07	H3-1	Localisation générale de la sous-opération MTL11-23-2-2C	SE

Projet Turcot 2009-2011						PATRIMOINE EXPERTS
Catalogue PATR09N06						Photographes D.-E. Duchaine et M.Sirois
#	Date	Numéro d'identification archéologique	Forage/ Tranchée	Zone à potentiel	Description	Orientation
395	14 février 2011	MTL11-23-2-2C	VDM-012-F-07	H3-1	Cuillère 4,5 m à 5,1m : silt gris	En plongée
396	14 février 2011	MTL11-23-2-2B	VDM-012-F-06	H3-1	Localisation générale de la sous-opération MTL11-23-2-2B	NE
397	14 février 2011	MTL11-23-2-2B	VDM-012-F-06	H3-1	Localisation générale de la sous-opération MTL11-23-2-2B	NE
398	17 février 2011	MTL11-27-1-1B	F-07	H1-2	Localisation générale de la sous-opération MTL11-27-1-1B	S
399	17 février 2011	MTL11-27-1-1B	F-07	H1-2	Localisation générale de la sous-opération MTL11-27-1-1B	S
400	17 février 2011	MTL11-27-1-1B	F-07	H1-2	Cuillère 0,61 m à 1,37 m; photo floue	En plongée
401	17 février 2011	MTL11-27-1-1B	F-07	H1-2	Cuillère 0,61 m à 1,37 m; photo floue	En plongée
402	18 février 2011	MTL11-23-2-4C	VDM-011-TR23	P1	Localisation de la sous-opération MTL11-23-2-4C	SSE
403	18 février 2011	MTL11-23-2-4C	VDM-011-TR23	P1	Paroi ouest de la sous-opération MTL11-23-2-4C; tranchée en cours d'excavation	O
404	18 février 2011	MTL11-23-2-4C	VDM-011-TR23	P1	Paroi ouest de la sous-opération MTL11-23-2-4C; tranchée en cours d'excavation	O
405	18 février 2011	MTL11-23-2-4C	VDM-011-TR23	P1	Paroi ouest de la sous-opération MTL11-23-2-4C; tranchée en cours d'excavation	O

Projet Turcot 2009-2011					PATRIMOINE EXPERTS	
Catalogue PATR09N06					**Photographes D.-E. Duchaine et M.Sirois**	
#	**Date**	**Numéro d'identification archéologique**	**Forage/ Tranchée**	**Zone à potentiel**	**Description**	**Orientation**
406	18 février 2011	MTL11-23-2-4C	VDM-011-TR23	P1	Paroi sud de la sous-opération MTL11-23-2-4C; tranchée en cours d'excavation	SE
407	18 février 2011	MTL11-23-2-4C	VDM-011-TR23	P1	Détail du vestige en brique dans le fond de la sous-opération MTL11-23-2-4C	En plongée
408	18 février 2011	MTL11-23-2-4C	VDM-011-TR23	P1	Détail vestige en brique dans le fond de la sous-opération MTL11-23-2-4C	En plongée
409	18 février 2011	MTL11-23-2-4C	VDM-011-TR23	P1	Vestige en brique de forme rectangulaire; non en place	SO
410	18 février 2011	MTL11-23-2-4C	VDM-011-TR23	P1	Vestige en brique de forme rectangulaire; non en place	SO
411	18 février 2011	MTL11-23-2-4C	VDM-011-TR23	P1	Vestige en brique de forme rectangulaire; non en place; photo floue	S
412	18 février 2011	MTL11-23-2-4C	VDM-011-TR23	P1	Madriers de bois dans le fond de la sous-opération MTL11-23-2-4C	En plongée
413	18 février 2011	MTL11-23-2-4C	VDM-011-TR23	P1	Madriers de bois dans le fond de la sous-opération MTL11-23-2-4C	En plongée
414	18 février 2011	MTL11-23-2-4C	VDM-011-TR23	P1	Paroi sud de la sous-opération MTL11-23-2-4C; à la fin des travaux d'excavation	SO
415	18 février 2011	MTL11-23-2-4C	VDM-011-TR23	P1	Paroi nord de la sous-opération MTL11-23-2-4C; à la fin des travaux d'excavation	NE
416	18 février 2011	MTL11-23-2-4B	VDM-011-TR22	P1	Localisation de la sous-opération MTL11-23-2-4B	S

Projet Turcot 2009-2011					PATRIMOINE EXPERTS	
Catalogue PATR09N06					**Photographes D.-E. Duchaine et M.Sirois**	
#	**Date**	**Numéro d'identification archéologique**	**Forage/ Tranchée**	**Zone à potentiel**	**Description**	**Orientation**
417	18 février 2011	MTL11-23-2-4B	VDM-011-TR22	P1	Paroi sud de la sous-opération MTL11-23-2-4B; tranchée en cours d'excavation	SO
418	18 février 2011	MTL11-23-2-4B	VDM-011-TR22	P1	Paroi sud de la sous-opération MTL11-23-2-4B; tranchée en cours d'excavation	SE
419	18 février 2011	MTL11-23-2-4B	VDM-011-TR22	P1	Paroi est de la sous-opération MTL11-23-2-4B; à la fin des travaux d'excavation	SE
420	18 février 2011	MTL11-23-2-4B	VDM-011-TR22	P1	Paroi sud de la sous-opération MTL11-23-2-4B; à la fin des travaux d'excavation	SO
421	18 février 2011	MTL11-23-2-4B	VDM-011-TR22	P1	Paroi sud de la sous-opération MTL11-23-2-4B; à la fin des travaux d'excavation	SO
422	18 février 2011	MTL11-23-2-4A	VDM-011-TR20	P1	Localisation de la sous-opération MTL11-23-2-4A	S
423	18 février 2011	MTL11-23-2-4A	VDM-011-TR20	P1	Paroi nord de la sous-opération MTL11-23-2-4A; à la fin des travaux d'excavation	N
424	18 février 2011	MTL11-23-2-4A	VDM-011-TR20	P1	Paroi ouest de la sous-opération MTL11-23-2-4A; à la fin des travaux d'excavation	O
425	23 février 2011	MTL11-27-1-1D	F-09	H1-2	Localisation de la sous-opération MTL11-27-1-1D	NO
426	1er mars 2011	MTL11-04-3-1C	F-11	H2-1	Localisation de la sous-opération MTL11-04-3-1C	SO
427	3 mars 2011	MTL11-04-3-1D	F-12	H2-1	Localisation de la sous-opération MTL11-04-3-1D	SO

Projet Turcot 2009-2011						PATRIMOINE EXPERTS
Catalogue PATR09N06						**Photographes D.-E. Duchaine et M.Sirois**
#	**Date**	**Numéro d'identification archéologique**	**Forage/ Tranchée**	**Zone à potentiel**	**Description**	**Orientation**
428	3 mars 2011	MTL11-04-3-1D	F-12	H2-1	Localisation de la sous-opération MTL11-04-3-1D	NE

Projet Turcot 2009-2011						PATRIMOINE EXPERTS
Catalogue PATR09N07						Photographe M.Sirois
#	Date	Numéro d'identification archéologique	Forage / tranchée	Secteur / zone à potentiel	Description	Orientation
001	22 septembre 2009	MTL09-04-3-1B	F-AB-9-01	H2-1	Environnement de la sous-opération MTL09-04-3-1B, rue Saint-Jacques en arrière-plan	OSO
002	22 septembre 2009	MTL09-23-4-3B	F-AB-8-02	P1	Environnement de la sous-opération MTL09-23-4-3B, rue Pullman en arrière-plan	NNE
003	22 septembre 2009	MTL09-23-4-3B	F-AB-8-02	P1	Environnement de la sous-opération MTL09-23-4-3B, rue St-Rémi en arrière-plan	E
004	22 septembre 2009	MTL09-23-4-3B	F-AB-8-02	P1	Environnement de la sous-opération MTL09-23-4-3B, bretelle autoroute 720 en arrière-plan	SO
005	22 septembre 2009	MTL09-23-4-3B	F-AB-8-02	P1	Sous-opération MTL09-23-4-3B, cuillère CF2 (0,61-1,22 m)	En plongée
006	22 septembre 2009	MTL09-23-4-3B	F-AB-8-02	P1	Sous-opération MTL09-23-4-3B, cuillère CF4 (1,83-2.44 m)	En plongée
007	22 septembre 2009	MTL09-23-4-3B	F-AB-8-02	P1	Sous-opération MTL09-23-4-3B, cuillère CF7 (3,66-4.27 m)	En plongée
008	22 septembre 2009	MTL09-23-4-3B	F-AB-8-02	P1	Sous-opération MTL09-23-4-3B, cuillère CF7 (3,66-4.27 m), vue rapprochée de la tourbe	En plongée
009	23 septembre 2009	MTL09-23-4-3A	F-Q1-01	P1	Environnement de la sous-opération MTL09-23-4-3A, rue Pullman en arrière-plan	NO
010	23 septembre 2009	MTL09-23-4-3A	F-Q1-01	P1	Environnement de la sous-opération MTL09-23-4-3A, rues Pullman et St-Rémi en arrière-plan	ENE
011	23 septembre 2009	MTL09-23-4-3A	F-Q1-01	P1	Environnement de la sous-opération MTL09-23-4-3A	S
012	23 septembre 2009	MTL09-23-4-3A	F-Q1-01	P1	Environnement de la sous-opération MTL09-23-4-3A, rue Pullman en avant-plan	S
013	25 septembre 2009	MTL09-23-4-1D	F-AB-9-02	H2-1	Environnement de la sous-opération MTL09-23-4-1D, rue Saint-Jacques	O
014	25 septembre 2009	MTL09-23-4-1D	F-AB-9-02	H2-1	Environnement de la sous-opération MTL09-23-4-1D, rue Saint-Jacques	ESE
015	25 septembre 2009	MTL09-23-4-1D	F-AB-9-02	H2-1	Environnement de la sous-opération MTL09-23-4-1D	NNE
016	28 septembre 2009	MTL09-23-4-3C	F-N-1-01	P1	Environnement du forage F-N1-01, avec rue St-Rémi	NNO
017	28 septembre 2009	MTL09-23-4-3C	F-N-1-01	P1	Environnement du forage F-N1-01, à partir de la rue Cazelais	OSO
018	29 septembre 2009	MTL09-23-4-3D	F-AB-8-01	P1	Environnement de la sous-opération MTL09-23-4-3D	SSE

Projet Turcot 2009-2011						PATRIMOINE EXPERTS
Catalogue PATR09N07						Photographe M.Sirois
#	Date	Numéro d'identification archéologique	Forage / tranchée	Secteur / zone à potentiel	Description	Orientation
019	29 septembre 2009	MTL09-23-4-3D	F-AB-8-01	P1	Environnement de la sous-opération MTL09-23-4-3D et de la rue Saint-Rémi	E
020	7 octobre 2009	MTL09-23-4-2A	F-AB-6-01	H3-1	Environnement de la sous-opération MTL09-23-4-2A	S
021	7 octobre 2009	MTL09-23-4-2A	F-AB-6-01	H3-1	Environnement de la sous-opération MTL09-23-4-2A	ONO
022	7 octobre 2009	MTL09-23-4-2A	F-AB-6-01	H3-1	Environnement de la sous-opération MTL09-23-4-2A	ESE
023	7 octobre 2009	MTL09-23-4-2A	F-AB-6-01	H3-1	Environnement de la sous-opération MTL09-23-4-2A	SE
024	23 octobre 2009	MTL09-23-4-9A	CSP-01	H4-1	Environnement de la sous-opération MTL09-23-4-9A, chemin de la Côte-Saint-Paul et canal de Lachine en arrière-plan	SSE
025	23 octobre 2009	MTL09-23-4-9A	CSP-01	H4-1	Environnement de la sous-opération MTL09-23-4-9A, chemin de la Côte-Saint-Paul et canal de Lachine en arrière-plan	S
026	23 octobre 2009	MTL09-23-4-9A	CSP-01	H4-1	Environnement de la sous-opération MTL09-23-4-9A, à partir de la piste cyclable	NNE
027	23 octobre 2009	MTL09-23-4-9A	CSP-01	H4-1	Environnement de la sous-opération MTL09-23-4-9A, fin du chemin de la Côte-Saint-Paul	E
028	30 octobre 2009	MTL09-23-4-7E	VDM-010-F-06	H6-6	Environnement de la sous-opération MTL09-23-4-7E	E
029	30 octobre 2009	MTL09-23-4-7E	VDM-010-F-06	H6-6	Environnement de la sous-opération MTL09-23-4-7E	S
030	30 octobre 2009	MTL09-23-4-7E	VDM-010-F-06	H6-6	Environnement de la sous-opération MTL09-23-4-7E	O
031	4 novembre 2009	MTL09-23-4-4A	F-01	3828, rue Saint-Patrick	Environnement de la sous-opération MTL09-23-4-4A, entrée du 3828, rue Saint-Patrick	O
032	4 novembre 2009	MTL09-23-4-4A	F-01	3828, rue Saint-Patrick	Environnement de la sous-opération MTL09-23-4-4A, entrée du 3828, rue Saint-Patrick	S
033	4 novembre 2009	MTL09-23-4-4A	F-01	3828, rue Saint-Patrick	Environnement de la sous-opération MTL09-23-4-4A, entrée du 3828, rue Saint-Patrick	SE
034	4 novembre 2009	MTL09-23-4-4A	F-01	3828, rue Saint-Patrick	Environnement de la sous-opération MTL09-23-4-4A, entrée du 3828, rue Saint-Patrick	SE

Projet Turcot 2009-2011						PATRIMOINE EXPERTS
Catalogue PATR09N07						Photographe M.Sirois
#	Date	Numéro d'identification archéologique	Forage / tranchée	Secteur / zone à potentiel	Description	Orientation
035	4 novembre 2009	MTL09-23-4-4A	F-01	3828, rue Saint-Patrick	Forage 608-023-F01, cuillère CF3 (1,20-1,80 m)	En plongée
036	4 novembre 2009	MTL09-23-4-4B	F-06	3828, rue Saint-Patrick	Environnement de la sous-opération MTL09-23-4-4B	S
037	4 novembre 2009	MTL09-23-4-4B	F-06	3828, rue Saint-Patrick	Environnement de la sous-opération MTL09-23-4-4B	N
038	4 novembre 2009	MTL09-23-4-4B	F-06	3828, rue Saint-Patrick	Environnement de la sous-opération MTL09-23-4-4B, à l'intérieur du bâtiment	S
039	4 novembre 2009	MTL09-23-4-4B	F-06	3828, rue Saint-Patrick	Environnement de la sous-opération MTL09-23-4-4B, à l'intérieur du bâtiment	S
040	4 novembre 2009	MTL09-23-4-4F	F-13	3828, rue Saint-Patrick	Environnement de la sous-opération MTL09-23-4-4F, à l'intérieur du bâtiment	E
041	4 novembre 2009	MTL09-23-4-4F	F-13	3828, rue Saint-Patrick	Environnement de la sous-opération MTL09-23-4-4F, à l'intérieur du bâtiment	E
042	4 novembre 2009	MTL09-23-4-4F	F-13	3828, rue Saint-Patrick	Environnement de la sous-opération MTL09-23-4-4F, à l'intérieur du bâtiment	E
043	5 novembre 2009	MTL09-23-4-4K	F-18	3828, rue Saint-Patrick	Environnement de la sous-opération MTL09-23-4-4K, arrière du bâtiment accessible par la rue Pitt	S
044	5 novembre 2009	MTL09-23-4-4K	F-18	3828, rue Saint-Patrick	Environnement de la sous-opération MTL09-23-4-4K, arrière du bâtiment accessible par la rue Pitt	N
045	5 novembre 2009	MTL09-23-4-4M	F-22 (PO-22)	3828, rue Saint-Patrick	Environnement de la sous-opération MTL09-23-4-4M, sur terrain du MTQ voisin	NE
046	5 novembre 2009	MTL09-23-4-4M	F-22 (PO-22)	3828, rue Saint-Patrick	Environnement de la sous-opération MTL09-23-4-4M, sur terrain du MTQ voisin	N
047	5 novembre 2009	MTL09-23-4-4J	F-17	3828, rue Saint-Patrick	Environnement de la sous-opération MTL09-23-4-4J, bâtiment et partie démolie en arrière-plan	N
048	5 novembre 2009	MTL09-23-4-4J	F-17	3828, rue Saint-Patrick	Environnement de la sous-opération MTL09-23-4-4J, bâtiment et partie démolie en arrière-plan	NO

Projet Turcot 2009-2011						PATRIMOINE EXPERTS
Catalogue PATR09N07						Photographe M.Sirois
#	Date	Numéro d'identification archéologique	Forage / tranchée	Secteur / zone à potentiel	Description	Orientation
049	9 novembre 2009	MTL09-23-4-4N	F-26	3828, rue Saint-Patrick	Environnement de la sous-opération MTL09-23-4-4N	E
050	9 novembre 2009	MTL09-23-4-4N	F-26	3828, rue Saint-Patrick	Environnement de la sous-opération MTL09-23-4-4N	O
051	9 novembre 2009	MTL09-23-4-4N	F-26	3828, rue Saint-Patrick	Environnement de la sous-opération MTL09-23-4-4N	N
052	6 mai 2010	Terr. CUSM	F-0-2-05	P1, H2-1	Environnement du forage F-0-2-05, chemin d'accès vers le chemin Glen	E
053	6 mai 2010	Terr. CUSM	F-0-2-05	P1, H2-1	Environnement du forage F-0-2-05, le forage semble être sur un replat remanié	ESE
054	6 mai 2010	Terr. CUSM	F-0-2-05	P1, H2-1	Environnement du forage F-0-2-05	N
055	6 mai 2010	Terr. CUSM	F-0-2-05	P1, H2-1	Environnement du forage F-0-2-05	S
056	6 mai 2010	Terr. CUSM	F-0-2-05	P1, H2-1	Environnement du forage F-0-2-05	N
057	6 mai 2010	Terr. CUSM	F-0-2-05	P1, H2-1	Environnement du forage F-0-2-05	E
058	7 mai 2010	Terr. CUSM	F-0-2-06	P1, H2-1	Environnement du forage F-0-2-06	ENE
059	7 mai 2010	Terr. CUSM	F-0-2-06	P1, H2-1	Environnement du forage F-0-2-06	ESE
060	7 mai 2010	Terr. CUSM	F-0-2-06	P1, H2-1	Environnement du forage F-0-2-06	SSO
061	22 juin 2010	MTL10-23-3-3M	608-026-TR15	P3	Environnement de la sous-opération MTL10-23-3-3M, bretelle A-15N en arrière-plan	O
062	22 juin 2010	MTL10-23-3-3M	608-026-TR15	P3	Sous-opération MTL10-23-3-3M, paroi est, niveaux supérieurs	E
063	22 juin 2010	MTL10-23-3-3M	608-026-TR15	P3	Sous-opération MTL10-23-3-3M, fin de l'excavation	N
064	22 juin 2010	MTL10-23-3-3K	608-026-TR11	P3	Environnement de la sous-opération MTL10-23-3-3K, rue Gladstone en arrière-plan	O
065	22 juin 2010	MTL10-23-3-3K	608-026-TR11	P3	Sous-opération MTL10-23-3-3K, détail morceau de « laitier »	En plongée
066	22 juin 2010	MTL10-23-3-3K	608-026-TR11	P3	Sous-opération MTL10-23-3-3K, paroi nord	N

Projet Turcot 2009-2011						PATRIMOINE EXPERTS
Catalogue PATR09N07						Photographe M.Sirois
#	Date	Numéro d'identification archéologique	Forage / tranchée	Secteur / zone à potentiel	Description	Orientation
067	22 juin 2010	MTL10-23-3-3K	608-026-TR11	P3	Sous-opération MTL10-23-3-3K, détail réservoir d'eau chaude	N
068	22 juin 2010	MTL10-23-3-3K	608-026-TR11	P3	Sous-opération MTL10-23-3-3K, détail brique réfractaire	En plongée
069	22 juin 2010	MTL10-23-3-3K	608-026-TR11	P3	Sous-opération MTL10-23-3-3K, fin de l'excavation	E
070	22 juin 2010	MTL10-23-3-3L	608-026-TR13	P3	Environnement de la sous-opération MTL10-23-3-3L, machinerie et entreposage en arrière-plan	N
071	22 juin 2010	MTL10-23-3-3L	608-026-TR13	P3	Sous-opération MTL10-23-3-3L, fin de l'excavation	E
072	22 juin 2010	MTL10-23-3-3L	608-026-TR13	P3	Sous-opération MTL10-23-3-3L, fin de l'excavation	SE
073	25 juin 2010	MTL10-23-3-3P	608-026-F06	P3	Environnement de la sous-opération MTL10-23-3-3P	E
074	25 juin 2010	MTL10-23-3-3Q	608-026-F08	P3	Environnement de la sous-opération MTL10-23-3-3Q, intérieur du bâtiment	SE
075	25 juin 2010	MTL10-23-3-3R	608-026-F09	P3	Environnement de la sous-opération MTL10-23-3-3R, intérieur du bâtiment	NE
076	25 juin 2010	MTL10-23-3-3N	608-026-F05	P3	Environnement de la sous-opération MTL10-23-3-3N, intérieur du bâtiment	O
077	25 juin 2010	MTL10-23-3-3N	608-026-F05	P3	Environnement de la sous-opération MTL10-23-3-3N, intérieur du bâtiment	NO
078	28 octobre 2010	MTL10-23-3-8A	P0-1	4000, rue Saint-Patrick	Environnement de la sous-opération MTL10-23-3-8A, rue St-Patrick en arrière-plan	N
079	28 octobre 2010	MTL10-23-3-9A	FM-1	4000, rue Saint-Patrick	Localisation de la sous-opération MTL10-23-3-9A, bâtiment en bordure de la rue Angers	E
080	28 octobre 2010	MTL10-23-3-9B	FM-2	4000, rue Saint-Patrick	Localisation de la sous-opération MTL10-23-3-9B, bâtiment en bordure de la rue Angers	N
081	28 octobre 2010	MTL10-23-3-9C	FM-3	4000, rue Saint-Patrick	Localisation de la sous-opération MTL10-23-3-9C, bâtiment en bordure de la rue Angers	E
082	28 octobre 2010	MTL10-23-3-9D	FM-4	4000, rue Saint-Patrick	Localisation de la sous-opération MTL10-23-3-9D, bâtiment en bordure de la rue Angers	N
083	28 octobre 2010	MTL10-23-3-9E	FM-5	4000, rue Saint-Patrick	Localisation de la sous-opération MTL10-23-3-9E, bâtiment en bordure de la rue Angers	NE

Projet Turcot 2009-2011						PATRIMOINE EXPERTS
Catalogue PATR09N07						Photographe M.Sirois
#	Date	Numéro d'identification archéologique	Forage / tranchée	Secteur / zone à potentiel	Description	Orientation
084	28 octobre 2010	MTL10-23-3-9F	FM-6	4000, rue Saint-Patrick	Localisation de la sous-opération MTL10-23-3-9F, intérieur du bâtiment / garage rue Dunn	E
085	28 octobre 2010	MTL10-23-3-8B	F-01	4000, rue Saint-Patrick	Localisation de la sous-opération MTL10-23-3-8B, en face du 4006, rue Saint-Patrick	SE
086	29 octobre 2010	MTL10-23-3-8D	P0-2	4000, rue Saint-Patrick	Environnement de la sous-opération MTL10-23-3-8D, à proximité d'un réservoir d'essence de la compagnie Transdev	N
087	9 novembre 2010	MTL10-23-3-8G	F-04	4000, rue Saint-Patrick	Localisation de la sous-opération MTL10-23-3-8G, cour arrière du bâtiment / garage rue Dunn	NO
088	9 novembre 2010	MTL10-23-3-8H	F-05	4000, rue Saint-Patrick	Localisation de la sous-opération MTL10-23-3-8H, cour arrière du bâtiment / garage rue Dunn	NNO
089	9 novembre 2010	MTL10-23-3-8H	F-05	4000, rue Saint-Patrick	Localisation de la sous-opération MTL10-23-3-8H, cour arrière du bâtiment / garage rue Dunn	NNO
090	9 novembre 2010	MTL10-23-3-8J	F-06	4000, rue Saint-Patrick	Environnement de la sous-opération MTL10-23-3-8J, stationnement de la compagnie Transdev	NO
091	10 novembre 2010	MTL10-23-3-8K	F-07	4000, rue Saint-Patrick	Environnement de la sous-opération MTL10-23-3-8K, cour du 4000, rue Saint-Patrick	O
092	10 novembre 2010	MTL10-23-3-8L	F-08	4000, rue Saint-Patrick	Environnement de la sous-opération MTL10-23-3-8L, cour du 4000, rue Saint-Patrick	NE
093	10 novembre 2010	MTL10-23-3-8M	F-09	4000, rue Saint-Patrick	Environnement de la sous-opération MTL10-23-3-8M, cour du 4000, rue Saint-Patrick	E
094	10 novembre 2010	MTL10-23-3-8N	F-10	4000, rue Saint-Patrick	Environnement de la sous-opération MTL10-23-3-8N, cour du 4000, rue Saint-Patrick	E
095	10 novembre 2010	MTL10-23-3-8U	P0-5	4000, rue Saint-Patrick	Environnement de la sous-opération MTL10-23-3-8U, cour du 4000, rue Saint-Patrick	S
096	11 novembre 2010	MTL10-23-3-8R	F-13	4000, rue Saint-Patrick	Environnement de la sous-opération MTL10-23-3-8R, en face du 4004, rue Saint-Patrick	S
097	11 novembre 2010	MTL10-23-3-8S	F-14	4000, rue Saint-Patrick	Environnement de la sous-opération MTL10-23-3-8S, garage du 4002, rue Saint-Patrick	S
098	11 novembre 2010	MTL10-23-3-8T	F-15	4000, rue Saint-Patrick	Environnement de la sous-opération MTL10-23-3-8T, cour du 4000, rue Saint-Patrick	O

Projet Turcot 2009-2011						PATRIMOINE EXPERTS
Catalogue PATR09N07						Photographe M.Sirois
#	Date	Numéro d'identification archéologique	Forage / tranchée	Secteur / zone à potentiel	Description	Orientation
099	10 février 2011	MTL11-04-3-1A	F-04	H1-2	Environnement de la sous-opération MTL11-04-3-1A, Hydro-Westmount	O
100	10 février 2011	MTL11-04-3-1A	F-04	H1-2	Environnement de la sous-opération MTL11-04-3-1A, Hydro-Westmount	S
101	14 février 2011	MTL11-04-3-1B	F-05	H1-2	Environnement de la sous-opération MTL11-04-3-1B, Hydro-Westmount	E
102	14 février 2011	MTL11-04-3-1B	F-05	H1-2	Environnement de la sous-opération MTL11-04-3-1B, Hydro-Westmount	N
103	15 février 2011	MTL11-23-2-2A	VDM-012-F-04	H3-1	Environnement de la sous-opération MTL11-23-2-2A, angle des rues Pullman et Carillon	SSO
104	15 février 2011	MTL11-23-2-2A	VDM-012-F-04	H3-1	Environnement de la sous-opération MTL11-23-2-2A, angle des rues Pullman et Carillon	ENE
105	14 mars 2011	MTL11-04-3-1F	F-14	H2-1	Environnement du forage F-14, bretelle de sortie St-Jacques	O
106	14 mars 2011	MTL11-04-3-1F	F-14	H2-1	Environnement du forage F-14, bretelle de sortie St-Jacques	O
107	14 mars 2011	MTL11-04-3-1F	F-14	H2-1	Cuillère fendue (4,27m-4,88m) sable fin brun pâle (remplissage)	En plongée
108	14 mars 2011	MTL11-04-3-1F	F-14	H2-1	Cuillère fendue (4,27m-4,88m) sable fin brun pâle (remplissage)	En plongée
109	15 mars 2011	MTL11-04-3-1G	F-15	H2-1	Environnement du forage F-15, bretelle de sortie St-Jacques	SSO
110	15 mars 2011	MTL11-04-3-1G	F-15	H2-1	Environnement du forage F-15, bretelle de sortie St-Jacques	O
111	18 mars 2011	MTL11-04-3-1J	F-17	H2-1	Environnement du forage F-17, bretelle de sortie St-Jacques	O

Annexe 2

Inventaire des artefacts

PATRIMOINE EXPERTS - INVENTAIRE SOMMAIRE DES ARTEFACTS – SURVEILLANCE FORAGES GENIVAR 2011

#	localisation	matériau	objet	décor - marques	n.fr.	n.obj.	commentaires	fonction	datation
1	MTL10-23-3-9V (chaufferie 6' à 8')	métal cuivreux	insigne	Surmonté d'un castor, la moitié du disque central est présente, à droite se trouve une rangée verticale de feuilles d'érable. À l'envers, on voit le chiffre 6 et les lettres ERIOR et MENT. La pièce est pliée sur l'intérieur et il y manque le bandeau inférieur et la moitié gauche du disque. Largeur max. conservée 3 cm. On distingue à l'envers un anneau de fixation soudé en laiton.	1	1	Probablement un insigne de col (bronze) à cause de son petit format. Il y avait un insigne de coiffe et deux insignes de col. Le 96th Lake Superior Regiment est originaire de Port-Arthur (Ont.) où il a été fondé en décembre 1905. Il a été renommé le Lake Superior Regiment en mars 1920. Le 96th a participé à toutes les batailles de la Grande guerre: Ypres, Somme, Arras, Passchendaele, Vimy, etc.	militaire	1905-1920 
2	MTL10-23-3-9K (près réservoir avant)	métal cuivreux	rondelle (joint)	Léger bourrelet autour d'une ouverture centrale encavée et déformée diam: 1,02 cm. Circonférence découpée en forme de trèfle à 4 feuilles. Largeur max. 3,49 cm. Une partie est repliée avec arrachement.		1	Matériau rigide, peut-être du laiton. Utilisations possibles: mécanique, plomberie, chauffage, ornementation.	indéterminé	1800-
3	MTL10-23-3-8T (CF2/CF3)	cuivre nickel	monnaie	Avers: Profil et inscr. Élizabeth II Bermuda Envers: Bermuda Lily (lys) inscr. 10 cents 1970		1	état moyen, détails observables	commerce	1970
4	MTL10-23-3-8G (9' à 11')	TCF chamois	contenant	Glaçure au manganèse brun foncé (Rockingham) int-ext. Décor moulé en relief (points).	1	1	La production débute vers 1830 en Angleterre et s'étend aux Etats-Unis. Au Canada, l'Ontario en produit vers 1850. Au Québec, la production débute en 1860 à Cap-Rouge.	contenant	1850-1930

#	localisation	matériau	objet	décor - marques	n.fr.	n.obj.	commentaires	fonction	datation
5	MTL10-23-3-8G (11' à 13')	TCF blanche	vaisselle	partie d'une inscription: ENGL en vert.	1	1	petit fragment du fond. Le mot England introduit après 1891 et Made in England après 1914.	alimentation	1891-
6	MTL10-23-3-8G (11' à 13')	porcelaine fine britannique à l'os	vaisselle	glaçure luisante, décor peint vert et dorure	1	1	tesson de panse, type bone china	alimentation	1820-
7	MTL10-23-3-8G (11' à 13')	indéterminé	fragment	couleur noire, 4 parois lisses, 2 côtés rugueux. Long. 1,72 cm haut. 0,6 cm larg. 0,6 à 0,7 cm	1		fragment d'un objet aux bords lisses et définis, côtés rugueux irréguliers, pâte dure, peut-être une forme de plastique	indéterminé	

Note : Aucun artefact n’a été conservé

#	Localisation	Matériau	Objet	Décor - Marques	N. fr.	N. obj.	Commentaires	Fonction	Datation
1	MTL09-23-4-4W	verre teinté bleu-vert	bouteille	marque de moule, inscr. Base: A.B.co. C27			complet, goulot type crown	conservation du liquide	1905-1929
2	MTL09-23-4-4W	verre à bouteille vert	bouteille	moule automatique, stries verticales, type quatre épaules			complet, lèvre rabattue,	alcool	1920-
3	MTL09-23-4-4W	verre teinté vert	bouteille	marque de moule, inscr. Corps: SANITAS, the best disinfectant. Base: D			presque complet, lèvre profilée en V	conservation du liquide	1840-1920
4	MTL09-23-4-4T	verre à bouteille vert	bouteille	moule automatique, enfoncement de la base			complet, bague droite, papier de plomb rouge autour de la bague et lèvre	alcool	1930-
5	MTL09-23-4-4T	verre teinté vert	bocal	marque de moule, goulot évasé vers le haut, inscr. Base 4892 patent 1341 C.S. & co ltd			complet, fermeture de type lightning ? Cannington & Shaw, St-Helens, england.	conservation des aliments	1875-1913
6	MTL09-23-4-4T	verre incolore	bouteille à condiments				presque complet,	conservation du liquide	1930-
7	MTL09-23-4-4P	verre teinté vert	bouteille eau gazeuse	moule automatique, marque fantome, inscr. Corps: L. Beaulieu, 1545 Ontario St. E. base: L. B.			manque goulot,	conservation du liquide	1900-1950
8	MTL09-23-4-4P	métal émaillé	couvercle	bleu et blanc			théière ou cafétière?	préparation des aliments	
9	MTL09-23-4-4P	verre incolore	globe	mamelons décoratifs à la partie supérieure	1		pour lampe à l'huile?	éclairage	

#	Localisation	Matériau	Objet	Décor - Marques	N. fr.	N. obj.	Commentaires	Fonction	Datation
10	MTL09-23-4-4X	verre à bouteille vert	bouteille	moule en 3 parties, type 4 épaules, goulot lèvre rabattue			complet	alcool	1820-1920
11	MTL09-23-4-4X	verre incolore	bouteille	lèvre pharmaceutique, ovale de type Philadelphie			complet	médicament	1880-1920
12	MTL09-23-4-4X	verre de couleur brune	contenant	lèvre type brevetée, inscr. Corps. Chesebrough Mfg co. vaseline			presque complet, trace de pontil	médicament	1881-1930
13	MTL09-23-4-4X	indéterminé	indéterminé				scorie? Pierre?	jeté	
14	MTL09-23-4-4X	métal	indéterminé					jeté	
15	MTL09-23-4-4X	verre à bouteille vert	bouteille		1		petit frag.	alcool	
16	MTL09-23-4-4X	tcf vitrifiée	pot de chambre	blanc	1			soins personnels	1850-
17	MTL09-23-4-4X	tcf blanche vernissée	vaisselle	différents objets, certains avec décor,	10		fortement altérés.	alimentation	1820-
18	MTL09-23-4-4X	tcf blanche vernissée	vaisselle	différents objets avec décor,	4			alimentation	1820-
19	MTL09-23-4-4Q	grès cérame salin derbyshire	bouteille	type blacking bottle			glaçure pâle sur un côté	conservation du liquide	1800-1875
20	MTL09-23-4-4Q	grès cérame salin derbyshire	bouteille		1		partie supérieure manque	conservation du liquide	1800-1875
21	MTL09-23-4-4Q	tcf vitrifiée	vaisselle		2		assiette de service?	alimentation	1850-
22	MTL09-23-4-4Q	tcf blanche vernissée	assiette	décor moulé + fleurs bleus	3			alimentation	1820-
23	MTL09-23-4-4Q	tcf blanche vernissée	bol	dorure	2		ou soucoupe	alimentation	1820-

#	Localisation	Matériau	Objet	Décor - Marques	N. fr.	N. obj.	Commentaires	Fonction	Datation
24	MTL09-23-4-4Q	tcf blanche vernissée	vaisselle	décor floral bleu + moulé	1			alimentation	1820-
25	MTL09-23-4-4Q	tcf vitrifiée	vaisselle	très vitrifié décor avec rose	1			alimentation	1820-
26	MTL09-23-4-4Q	porcelaine	indéterminé		1			indéterminé	
27	MTL09-23-4-4Q	verre incolore	bouteille	moule automatique, marque de piston, fermeture à bouchon			complet	médicament	1920-
28	MTL09-23-4-4Q	liège	bouchon				complet, à relier à la bouteille incolore du même lot	fermeture	
29	MTL09-23-4-4Q	verre opaque blanc	contenant	moule automatique, inscr. Corps: Crème de Java, A. Bourjois & co. Paris. Base: CM 18			complet. Bourjois fondé en 1868. existe encore aujourd'hui, ce contenant est attesté dans le catalogue Sears-Roebuck de 1908.	soins personnels	1908-
30	MTL09-23-4-4U	verre clair brun	bouteille	moule en 2 parties, inscr. Corps: JNO. Wyeth & bro, Philadelphia, Liq. Ext. Malt			complet, lèvre fracturée, extrait de malt	médicament	1890-1910
31	MTL09-23-4-4U	bois	pipe	fourneau, 2 lignes décoratives				tabac	1800-
32	MTL09-23-4-4U	métal cuivreux	cuillère	inscr. Illisible, très oxydé, cuillère à soupe			complet	alimentation	
33	MTL09-23-4-4U	verre teinté vert	bouteille	trace de pontil, soufflage au moule	1	1		conservation du liquide	1870-1920
34	MTL09-23-4-4U	verre teinté vert	bouteille		3	3	objets divers	conservation du liquide	
35	MTL09-23-4-4U	verre teinté vert	couvercle	décor moulé à rayons	1	1	il pourrait aussi s'agir d'une base d'un objet	indéterminé	
36	MTL09-23-4-4U	tcf vitrifiée	indéterminé	inscr. Partielle, peut-être	1			indéterminé	

#	Localisation	Matériau	Objet	Décor - Marques	N. fr.	N. obj.	Commentaires	Fonction	Datation
				smocking tray (cendrier)					
37	MTL09-23-4-4U	tcf vitrifiée	contenant	base moulée, décor bleu-vert	1	1		contenant	1850-
38	MTL09-23-4-4U	tcf blanche vernissée	couvercle	décor moulé, trace d'une poignée			complet, pour un bibelot ou un contenant étroit	contenant	1820-
39	MTL09-23-4-4U	tcf vitrifiée	tasse	trace d'une poignée	2	1		alimentation	1850-
40	MTL09-23-4-4U	tcf vitrifiée	vaisselle		4	4	objets divers	alimentation	1850-
41	MTL09-23-4-4U	tcf blanche vernissée	vaisselle	décor feuillage, bleu, noir, flow blue	4	4	objets divers	alimentation	1820-
42	MTL09-23-4-4U	tcf vitrifiée	indéterminé	fragment de rebord	1		peut-être fragment d'un pot de chambre	soins personnels	1850-
43	MTL09-23-4-4U	porcelaine commune	indéterminé		1		isolateur?	indéterminé	
44	MTL09-23-4-4U	verre à bouteille vert	bouteille	traces de pontil ou canne, moule à rotation	2	2		alcool	1870-1920
45	MTL09-23-4-4U	verre transparent de couleur verte	bouteille	goulot fini à la pince, rebord droit, pas de traces de moule	2	2	cols et goulots	alcool	
46	MTL09-23-4-9C	verre incolore	indéterminé		2	2		indéterminé	
47	MTL09-23-4-9C	marbre	recouvrement		1		ou autre pierre de recouvrement	construction	
48	MTL09-23-4-9C	pierre	recouvrement	constitué de petites pierres ressemblant à du quartz liées par un matériau noirâtre	1			construction	
49	MTL09-23-4-9C	tcf blanche vernissée	vaisselle	inscr. Base: Argosy semi porcelain Taylor & co. England	1		couleur bleuté (pearlware tardif?)	alimentation	1820-
50	MTL09-23-4-9C	verre incolore	bouteille	goulot de pinte de lait (chopine)	1			conservation du liquide	1900-1960

#	Localisation	Matériau	Objet	Décor - Marques	N. fr.	N. obj.	Commentaires	Fonction	Datation
51	MTL09-23-4-9C	porcelaine commune	indéterminé	objet semi-circulaire, fracturée, inscr. Intérieur: 1490	1		isolateur?	indéterminé	
52	MTL09-23-4-9C	tcf vitrifiée	contenant		7		nombre d'objets indéterminé	contenant	1850-
53	MTL09-23-4-9C	cuir	retaille				découpe de semelle?	jeté	
54	MTL09-23-4-4W	tcf blanche vernissée	cruche	un rebord, un fragm de poignée, décor bleu, cœurs rouges, dorure	4	1	cruche à eau?	soins personnels	1820-
55	MTL09-23-4-4W	porcelaine commune	isolateur	inscr. 6GE.1740	1			électricité	1880-1950
56	MTL09-23-4-4W	verre teinté vert	bouteille	base, inscr. 27 C Q, trace de canne	1			conservation du liquide	
57	MTL09-23-4-4W	tcf blanche vernissée	vaisselle	décor floral bleu + décor vert	2	2		alimentation	1820-
58	MTL09-23-4-4W	verre clair brun	bouteille	traces de moule à 3 parties, lèvre brevetée, pontil effacé			complet, bel exemple	médicament	1840-1920
59	MTL09-23-4-4E	métal	broche		1			jeté	
60	MTL09-23-4-4E	métal	clou laminé	2 moyens, 2 petits		4		quincaillerie	1800-1890
61	MTL09-23-4-4E	céramique	indéterminé	altéré par la chaleur	1			jeté	
62	MTL09-23-4-4E	tcf blanche vernissée	indéterminé		8		objets divers	indéterminé	
63	MTL09-23-4-4E	tcf blanche vernissée	vaisselle	décor flow blue	1			alimentation	1820-
64	MTL09-23-4-4E	verre incolore	indéterminé		1			indéterminé	
65	MTL09-23-4-4Z	porcelaine commune	commutateur	inscr. Duncan, 2a 125v, circulaire, 4 trous de fixation	1			électricité	1880-1950

#	Localisation	Matériau	Objet	Décor - Marques	N. fr.	N. obj.	Commentaires	Fonction	Datation
66	MTL09-23-4-4Z	porcelaine	poupée	tête fracturée, détails peints, peau rose	1			jouet	1800-
67	MTL09-23-4-4Z	tcf argileuse blanche	pipe	étrier, pas de marques, angle fourneau perpendiculaire	2		fourneau + pipe	tabac	1800-
68	MTL09-23-4-4Z	verre à bouteille vert	bouteille		1			alcool	
69	MTL09-23-4-4Z	verre incolore	indéterminé	objet moulé, décor à dorure			fragment d'un objet décoratif?	indéterminé	
70	MTL09-23-4-4Z	porcelaine	indéterminé	objet moulé	1		fragment d'un appareil d'éclairage?	éclairage	
71	MTL09-23-4-4Z	tcf blanche vernissée	vaisselle		5			alimentation	1820-
72	MTL09-23-4-3A	pierre	éclat	brun translucide	1		silex brunâtre translucide, petites inclusions beiges (?)	lithique	
73	MTL09-23-4-4U	verre incolore	bouteille	base rectangulaire, coins arrondis, un pan oval. Inscr. I, marques de moule automatique	1			médicament	1920-
74	MTL09-23-4-4U	verre à bouteille brun	bouteille	pas de marques de moule, fond inégal, 8 petits mamelons sur le rebord inférieur sous la base	1		base moulée inhabituelle (plaque)	alcool	1870-1920
75	MTL09-23-4-4U	grès cérame salin derbyshire	contenant	pas d'enduit intérieur	1			contenant	1800-1875
76	MTL09-23-4-4U	tcf vitrifiée	contenant	blanc	1			contenant	1850-
77	MTL09-23-4-4CC	métal	plaque circulaire	tôle 9 mm		3	construction?	jeté	

#	Localisation	Matériau	Objet	Décor - Marques	N. fr.	N. obj.	Commentaires	Fonction	Datation
78	MTL09-23-4-4CC	tcf vitrifiée	vaisselle	décor moulé,	2			alimentation	1850-
79	MTL09-23-4-4CC	tcf blanche vernissée	contenant	décor peint bleu	1			alimentation	1820-
80	MTL09-23-4-4CC	tcf vitrifiée	contenant	glaçure extérieure verte, insc. MEHU dépo Fr	1			alimentation	1930-
81	MTL09-23-4-4CC	coquille			1		mollusque	écofact	
82	MTL09-23-4-4CC	verre à bouteille vert	bouteille	moule automatique, stries verticales, type quatre épaules, marque aspiration base		1	goulot cassé	alcool	1900-1950
83	MTL09-23-4-4S	verre opaque blanc	indéterminé	blanc			petit frag.	indéterminé	
84	MTL09-23-4-4S	porcelaine	poupée	fragment visage peint	1			jouet	1800-
85	MTL09-23-4-4S	verre transparent de couleur verte	bouteille		2		fragment de goulot	conservation du liquide	
86	MTL09-23-4-4S	porcelaine commune	isolateur			1	complet	électricité	1880-1950
87	MTL09-23-4-4S	tcf blanche vernissée	vaisselle	blanc, inscr. Petrus F agout MAASTRICHT	2			alimentation	1836-1899
88	MTL09-23-4-3E	verre teinté bleu	verre plat		1		petit frag.	indéterminé	
89	MTL09-23-4-3E	verre teinté vert	verre plat		1		petit frag.	indéterminé	
90	MTL09-23-4-4AA	tcc non-vernissée	pot	rebord supérieur	1			domestique	
91	MTL09-23-4-4AA	verre teinté	verre plat		1			construction	

#	Localisation	Matériau	Objet	Décor - Marques	N. fr.	N. obj.	Commentaires	Fonction	Datation
		vert							
92	MTL09-23-4-4AA	tcf blanche vernissée	vaisselle		1			alimentation	1820-
93	MTL09-23-4-4AA	tcf blanche vernissée	vaisselle		1		très altéré par la chaleur	alimentation	1820-
94	MTL09-23-4-4AA	verre opaque blanc	contenant	moulé, décor à feuilles d'érable	1			contenant	1850-
95	MTL09-23-4-4M	verre incolore	contenant	1 frag. Rebord à filets	6			contenant	
96	MTL09-23-4-4M	verre teinté vert	contenant		2			contenant	
97	MTL09-23-4-4M	verre à bouteille vert	bouteille		3			conservation du liquide	
98	MTL09-23-4-4M	verre transparent de couleur verte	indéterminé		1			indéterminé	
99	MTL09-23-4-4M	verre clair brun	indéterminé		1			indéterminé	
100	MTL09-23-4-4M	tcf blanche vernissée	vaisselle	blanc	8		petit frag.	alimentation	
101	MTL09-23-4-4M	tcf blanche vernissée	vaisselle	décor bleu	1		petit frag.	alimentation	1820-
102	MTL09-23-4-4M	porcelaine	indéterminé		1		petit frag.	indéterminé	
103	MTL09-23-4-4M	porcelaine	indéterminé	rose	1		petit frag.	indéterminé	
104	MTL09-23-4-4M	charbon			1			écofact	
105	MTL09-23-4-4R	grès cérame feldspath Bristol	bouteille			3	blacking bottle, 2 presque complets, 1 fragmentaire	contenant	1840-1880

#	Localisation	Matériau	Objet	Décor - Marques	N. fr.	N. obj.	Commentaires	Fonction	Datation
106	MTL09-23-4-4R	verre incolore	encrier	moule automatique en 3 parties, marque d'aspiration base, inscr. Carter		1	complet	écriture	1900-1950
107	MTL09-23-4-4R	porcelaine commune	commutateur	trous de fixation	1		fragmenté	électricité	1880-1950
108	MTL09-23-4-4R	porcelaine commune	isolateur		1		fragmenté	électricité	1880-1950
109	MTL09-23-4-4U	grès cérame nord-américain feldspath albany	contenant	enduit albany intérieur	1			contenant	1840-1920
110	MTL09-23-4-4U	tcf	indéterminé	moulé, non-vernissé, altéré	1			indéterminé	
111	MTL09-23-4-4U	verre teinté bleu-vert	indéterminé		1			indéterminé	
112	MTL09-23-4-4U	verre à bouteille vert	bouteille		1			alcool	
113	MTL09-23-4-4U	tcf blanche vernissée	vaisselle		2		objets divers	alimentation	1820-
114	MTL09-23-4-4V	verre incolore	bouteille	inscr. The garanteed pure milk co.		1	complet, bel exemple	conservation du liquide	1900-1960
115	MTL09-23-4-4V	porcelaine commune	poignée			1	complet	quincaillerie	
116	MTL09-23-4-4V	tcf blanche vernissée	vaisselle	1 feuillage bleu, 1 feuillage rouge	2	2		alimentation	1820-
117	MTL09-23-4-4A	tcc non-vernissée	indéterminé		1		petit frag.	indéterminé	
118	MTL09-23-4-4A	tcf blanche vernissée	indéterminé		2		petit frag.	indéterminé	

#	Localisation	Matériau	Objet	Décor - Marques	N. fr.	N. obj.	Commentaires	Fonction	Datation
119	MTL09-23-4-4A	verre à bouteille vert	indéterminé		1		petit frag.	conservation du liquide	
120	MTL09-23-4-4A	verre teinté vert	verre plat		1			construction	
121	MTL09-23-4-5A	pierre	fragment		1		silex noir taches grisâtres	lithique	
122	MTL09-23-4-5A	tcf blanche vernissée	vaisselle	1 blanc, 2 décor brun	3	2		alimentation	1820-
123	MTL09-23-4-5A	plastique	bouton			1	ou verre opaque blanc	vêtement	1907-
130	MTL09-23-4-7B	tcf jaune vernissée	contenant	glaçure transparente, engoble blanche à l'intérieur	3	1		contenant	1850-1920
131	MTL09-23-4-7B	terre cuite	indéterminé	1 côté rougeâtre, 1 côté jaunâtre, intérieur calciné	2			indéterminé	
132	MTL09-23-4-7B	tcf blanche vernissée	vaisselle	blancs + décors divers	9		petit frag.	alimentation	1820-
133	MTL09-23-4-7B	verre incolore	indéterminé		1			indéterminé	
134	MTL09-23-4-7B	verre incolore	bouteille	marque de moule sur le col, lèvre pharmaceutique	2		fragm. du col et de la lèvre	médicament	1840-1920
135	MTL09-23-4-7B	porcelaine	poupée	peint rose	2			jouet	1800-
136	MTL09-23-4-4K	porcelaine commune	commutateur	inscr. 1893	1			électricité	1880-1950
137	MTL09-23-4-4K	verre incolore	indéterminé	inscr. DA sur 1 frag	4		canada?	indéterminé	
138	MTL09-23-4-4K	verre à bouteille vert	bouteille	coin arrrondi, 4 épaules	1		petit frag.	alcool	1820-
139	MTL09-23-4-4K	tcf blanche vernissée	vaisselle	décor feuillage vert	4	1	petit frag.	alimentation	1820-

#	Localisation	Matériau	Objet	Décor - Marques	N. fr.	N. obj.	Commentaires	Fonction	Datation
140	MTL09-23-4-4K	tcf blanche vernissée	vaisselle	décors variés	4		très altéré	alimentation	
141	MTL09-23-4-4K	métal ferreux	indéterminé	partie d'un objet, plaque épaisse et rebord mince	1		oxydé	indéterminé	
142	MTL09-23-4-4K	métal ferreux	indéterminé	1 côté lisse, bulles à l'intérieur	1		probablement subi chaleur intense	indéterminé	
143	MTL09-23-4-4Y	tcf blanche vernissée	vaisselle	moulé, transfer print bleu	1			alimentation	1820-
144	MTL09-23-4-4Y	tcc non-vernissée	brique		1			construction	
145	MTL09-23-4-4Y	tcc non-vernissée	pot	base circulaire	1			domestique	
146	MTL09-23-4-4Y	verre à bouteille vert	bouteille	fragment plat, 4 épaules	1			alcool	1820-
147	MTL09-23-4-4Y	tcf chamois vernissée	contenant	glaçure intérieure et extérieure opaque et luisante brun-verdâtre	1		pourrait être une glaçure Rockingham atypique	contenant	1850-1930
148	MTL09-23-4-7C	tcf blanche vernissée	vaisselle	blanc	5			alimentation	1820-
149	MTL09-23-4-7C	tcf blanche vernissée	vaisselle	décor vert	6			alimentation	1820-
150	MTL09-23-4-7C	tcf blanche vernissée	vaisselle	décors variés, dorure	3			alimentation	1820-
151	MTL09-23-4-7C	verre opaque blanc	indéterminé		6			indéterminé	
152	MTL09-23-4-7C	verre à bouteille vert	bouteille		2		petit frag.	alcool	1820-
153	MTL09-23-4-7C	verre à bouteille vert	bouteille	base, 4 épaules,	1			alcool	1820-1920

#	Localisation	Matériau	Objet	Décor - Marques	N. fr.	N. obj.	Commentaires	Fonction	Datation
154	MTL09-23-4-4J	verre incolore	indéterminé		2		fondu	indéterminé	
155	MTL09-23-4-4J	verre incolore	verre plat		1			indéterminé	
156	MTL09-23-4-4J	tcf blanche vernissée	vaisselle	blanc	3		petit frag.	alimentation	1820-
157	MTL09-23-4-4J	verre transparent de couleur verte	bouteille		5		petit frag.	conservation du liquide	
158	MTL09-23-4-4J	tcf argileuse blanche	pipe		1		frag. de tuyau	tabac	1800-
159	608-023-tr11	tcf blanche vernissée	vase	facture artisanale, colombins apparents, glaçure brune à fines taches, dessin oiseau sous la base		1	peut-être un objet décoratif	domestique	
160	MTL09-23-4-4T	tcf blanche vernissée	vaisselle	décors variés	3			alimentation	1820-
161	MTL09-23-4-4T	tcf blanche vernissée	vaisselle	flow blue	4			alimentation	1840-1900
162	MTL09-23-4-4T	tcf blanche vernissée	tasse	blanc, moulé		1	complet, manque anse	alimentation	1820-
163	MTL09-23-4-4T	verre incolore	bouteille	fond, inscr. 465	1			conservation du liquide	
164	MTL09-23-4-4T	tcc non-vernissée	pot		1			domestique	

Note : Aucun artefact n’a été conservé

#	sondage	matériau	objet	décor - marques	n. fr.	n. obj.	commentaires	fonction	datation
1	MTL10-23-3-3K	verre teinté vert	bouteille	inscr. CS & co sur la base: Cannington & Shaw, England	1		fragm. base et paroi	conservation du liquide	1875-1913
2	MTL10-23-3-3K	tcf jaune vernissée	moutardier	Taylor's prepared mustard	5	1	base, paroi, col, lèvre	conservation	1908-1920
3	MTL10-23-3-3K	grès grossier glaçuré	pot	WP HARTLEY jam (Liverpool), Caledonian pottery (Glasgow)	1		glaçure au feldspath façon bristol	conservation	1898-1928
4	MTL10-23-3-3K	verre teinté bleu-vert	bouchon		1		type club sauce	conservation	1850-1920
5	MTL10-23-3-3K	verre clair	bouchon		1		petit fragm. Club sauce	conservation du liquide	1850-1920
6	MTL10-23-3-3K	grès grossier nord-américain	contenant	glaçure au feldspath, enduit Albany int.	1			conservation du liquide	1840-1920
7	MTL10-23-3-3K	grès grossier glaçuré	contenant	mince glaçure transparente	1		Bristol?	conservation	
8	MTL10-23-3-3K	grès grossier nord-américain	contenant	glaçure ext. Albany brun, Glaçure int. grise	1		avec 1 fragment de tenon	contenant	1840-1920
9	MTL10-23-3-3K	tcf blanche vernissée	vaisselle	transfer print rouge	2	1	fragm. base et paroi	alimentation	1820-
10	MTL10-23-3-3K	tcf blanche vernissée	vaisselle	transfer print vert	2	2	marli grande assiette	alimentation	1820-
11	MTL10-23-3-3K	tcf blanche vernissée	vaisselle	moulé	1		base et paroi, tasse?	alimentation	1820-
12	MTL10-23-3-3K	tcf blanche vernissée	tasse	moulé	1		base et paroi, white granite	alimentation	1850-
13	MTL10-23-3-3K	tcf blanche vitrifiée	contenant	objet épais, altéré par la chaleur, métal collé	2	2	1 base, white granite	contenant	1850-
14	MTL10-23-3-3K	tcf blanche vitrifiée	tasse	trace de motif vert	2	1	base et anse, bone china ou ironstone	alimentation	1850-
15	MTL10-23-3-3K	tcf blanche vernissée	vaisselle	blanc	3	3	divers fragments	alimentation	1820-
16	MTL10-23-3-3K	tcf blanche vernissée	contenant	bleu, bandes annulaires, décor à l'éponge	1		très altéré	contenant	1820-

#	sondage	matériau	objet	décor - marques	n. fr.	n. obj.	commentaires	fonction	datation
17	MTL10-23-3-3K	tcf blanche vernissée	contenant	bleu, floral peint, objet épais	1		très altéré	contenant	1820-
18	MTL10-23-3-3K	tcf blanche vernissée	vaisselle	bande annulaire	2	2	base, marli	alimentation	1820-
19	MTL10-23-3-3K	tcf blanche vernissée	vaisselle	décor floral	2	2	base, marli	alimentation	1820-
20	MTL10-23-3-3K	tcf blanche vernissée	vaisselle	décor floral, dorure	1		fragment de couvercle	alimentation	1820-
21	MTL10-23-3-3K	grès	indéterminé	glaçure int-ext. Brillante	1		altéré par la chaleur, trace de métal	indéterminé	
22	MTL10-23-3-3K	tcf blanche vernissée	vaisselle			1	couvercle de vaisselle jouet	jouet	1820-
23	MTL10-23-3-3K	verre incolore	pot	goulot fileté, trace de pontil décentré		1	presque complet	conservation	
24	MTL10-23-3-3K	verre teinté vert	bouteille	lèvre aplatie		1	presque complet	conservation	
25	MTL10-23-3-3K	verre teinté bleu-vert	bouteille	vegetable painkiller Davis		1	complet	médicament	1855-1900
26	MTL10-23-3-3K	liège	bouchon		1		fragment	conservation du liquide	
27	MTL10-23-3-3K	verre incolore	pot	moule en 2 parties, trace de pontil, goulot fileté		1	complet	conservation	
28	MTL10-23-3-3K	verre incolore	pot	bague évasé vers le bas, rainure, moule en 3 parties, inscr. Base JKS		1	complet	conservation	
29	MTL10-23-3-3K	verre incolore	pot	goulot fileté, moule en 2 parties, Snider's chili sauce, inscr. base F		1	complet	conservation	1940-1945
30	MTL10-23-3-3K	verre incolore	bouteille	moule en 2 parties, trace de pontil, lèvre droite, inscr. base 18		1	complet	conservation du liquide	
31	MTL10-23-3-3K	verre incolore	bouteille	compartiment circulaire à l'intérieur, couvercle de métal, inscr. Base Sanford Mfg patented may 23 1899		1	couvercle corrodé, photo paste bottle		1899-

#	sondage	matériau	objet	décor - marques	n. fr.	n. obj.	commentaires	fonction	datation
32	MTL10-23-3-3K	verre à bouteille vert	bouteille	lèvre arrondie finie à la pince, pas de marques de moule, base épaisse	2	1	base, paroi, col et goulot	alcool	-1900
33	MTL10-23-3-3K	verre de couleur verte	bouteille	goulot crown, moule automatique	1			conservation du liquide	1930-
34	MTL10-23-3-3K	verre teinté vert	bouteille	lèvre aplatie, goulot fini à la pince, moule en 2 parties	1		col et goulot	conservation du liquide	-1900
35	MTL10-23-3-3K	verre teinté vert	bouteille	panelé octogonal, inscr. base illisible	1		base et paroi	conservation du liquide	
36	MTL10-23-3-3K	verre teinté bleu-vert	bouteille	lèvre aplatie, bague en V, moule en 2 parties,	1		épaule, col et goulot	conservation du liquide	
37	MTL10-23-3-3K	verre à bouteille vert	bouteille	type 4 épaules,	4	2	base et paroi	alcool	1850-1920
38	MTL10-23-3-3K	verre à bouteille vert	bouteille	goulot à bouchon, moule automatique	1			conservation du liquide	
39	MTL10-23-3-3K	verre à bouteille vert	bouteille		1		fragment de la base	conservation du liquide	
40	MTL10-23-3-3K	verre incolore	bouteille	petite bouteille	2		col et paroi	conservation du liquide	
41	MTL10-23-3-3K	verre incolore	indéterminé	objet moulé, rayons	2		bases et paroi, décoratif?	indéterminé	
42	MTL10-23-3-3K	verre incolore	contenant		1		paroi	contenant	
43	MTL10-23-3-3K	verre de couleur rouge	verre plat	verre ondulé	1		décoratif?	verre plat	
44	MTL10-23-3-3K	métal cuivreux	mécanisme	à roues dentelées	1		horlogerie?	mécanisme	
45	MTL10-23-3-3K	porcelaine industrielle	douille	porcelaine et métal cuivreux	2			électricité	
46	MTL10-23-3-3K	métal cuivreux	serrure		1			domestique	
47	MTL10-23-3-4H	porcelaine industrielle	isolateur	glaçure: transparente, brune, noire	7	7	fragments	électricité	
48	MTL10-23-3-4H	verre de couleur verte	isolateur		3	3	1 complet	électricité	
49	MTL10-23-3-3L	grès grossier glaçuré	pot	WP HARTLEY jam (Liverpool), Caledonian	1		glaçure au feldspath façon bristol	conservation	1898-1928

#	sondage	matériau	objet	décor - marques	n. fr.	n. obj.	commentaires	fonction	datation
				pottery (Glasgow)					
50	MTL10-23-3-3L	tcf blanche vernissée	vaisselle	1 transfer print en bordure	2			alimentation	1820-
51	MTL10-23-3-3L	verre incolore	bouteille	petite bouteille	1		manque col	conservation du liquide	
52	MTL10-23-3-3L	verre incolore	bouteille	décoré de rayures verticales et points, ouverture ovale	1		salière ou parfum	conservation	
53	MTL10-23-3-3L	verre de couleur verte	bouteille	goulot crown, moule automatique		1	type 7up	conservation du liquide	1930-
54	MTL10-23-3-3L	verre de couleur verte	bouteille	goulot crown, moule automatique		1	type bière	conservation du liquide	1930-
55	MTL10-23-3-3L	verre teinté vert	bouteille	inscr. MILLAR'S Montreal				conservation du liquide	
56	MTL10-23-3-3L	terre cuite fine argileuse	pipe	blanche	1		rougeâtre en surface	tabac	
57	MTL10-23-3-3L	os			1		aviaire	écofact	
58	MTL10-23-3-3M	os			1		os plat	écofact	
59	MTL10-23-3-3M	porcelaine industrielle	poignée		1		fragment	domestique	
60	MTL10-23-3-3M	porcelaine industrielle	connecteur		2	2	1 interrupteur métal cuivreux	électricité	
61	MTL10-23-3-3M	porcelaine fine	bol	décor lampe chinoise fleurs, bande rouge	1		chinoise?	alimentation	
62	MTL10-23-3-3M	grès grossier glaçuré	pot	enduit ferrugineux jaune brunâtre	1		fragm. goulot et paroi, façon Bristol	conservation	1835-1920
63	MTL10-23-3-3M	porcelaine commune	indéterminé	petit objet rond avec trou	1		fragm.	indéterminé	
64	MTL10-23-3-3M	porcelaine fine	vaisselle	blanc lustré, 1 dorure	5	5	type britannique bone china	alimentation	1800-
65	MTL10-23-3-3M	tcf blanche vernissée	contenant	enduit ferrugineux jaune brunâtre, engobe verte	1		petit fragm.	contenant	1820-
66	MTL10-23-3-3M	tcf blanche vernissée	vaisselle	1 blanc, dorure, 1 bande annul. Bleue	2	2		alimentation	1820-

#	sondage	matériau	objet	décor - marques	n. fr.	n. obj.	commentaires	fonction	datation
67	MTL10-23-3-3M	tcf blanche vitrifiée	contenant	épais, divers décors, moulé, bande annulaire,	7	7	base, marli, couvercle, tasse, type white granite ou ironstone	contenant	1850-
68	MTL10-23-3-3M	pierre		gris-noir, légèrement granuleux		1		écofact	
69	MTL10-23-3-3M	tcc	contenant	rose orangée	1		pot?	contenant	
70	MTL10-23-3-3M	tcc	indéterminé	rose orangée	2		brique?	indéterminé	
71	MTL10-23-3-3M	verre incolore	pot	bague évasé vers le bas, rainure	1		1 goulot et paroi	conservation	
72	MTL10-23-3-3M	verre incolore	indéterminé				1 fragm.	indéterminé	
73	MTL10-23-3-3M	verre teinté vert	indéterminé	moulé	2	2		indéterminé	
74	MTL10-23-3-3M	verre teinté vert	verre plat		2			verre plat	
75	MTL10-23-3-3M	verre de couleur bleue	indéterminé	épais	1			indéterminé	
76	MTL10-23-3-3M	verre de couleur verte	bouteille		4	4		conservation du liquide	
77	MTL10-23-3-3M	verre à bouteille vert	bouteille		5	5		alcool	
78	MTL10-23-3-3M	tcf blanche vernissée	bol	inscr. The queen's pudding boiler Challis no 16 patent	1	1	partie d'un ensemble pour la cuisson de pudding à la vapeur	alimentation	1870-1900
79	MTL10-23-3-3M	tcf blanche vernissée	contenant	décors variés, moulé, dorure, peint, flow blue	4	4		contenant	1820-
80	MTL10-23-3-3M	porcelaine fine	contenant	blanc, bleu avec dorure	1		petit fragment	contenant	
81	MTL10-23-3-3M	verre opaque blanc	indéterminé		1		petit fragment	indéterminé	
82	MTL10-23-3-3M	verre teinté bleu-vert	bouteille	corps plus large que la base, inscr. base 605	1		base et paroi	conservation du liquide	
83	MTL10-23-3-3M	verre teinté bleu-vert	bouteille	rectangulaire avec angles arrondis, inscr. base W	1		base et paroi	conservation du liquide	
84	MTL10-23-3-3M	verre teinté vert	bouteille	inscr. ...AROX	1			conservation du liquide	
85	MTL10-23-3-3M	verre à bouteille vert	bouteille	petit format	1		base et paroi, type 4 épaules	alcool	1850-1920

#	sondage	matériau	objet	décor - marques	n. fr.	n. obj.	commentaires	fonction	datation
86	MTL10-23-3-3M	verre à bouteille vert	bouteille		1		base et paroi, pas de trace de pontil	alcool	
87	MTL10-23-3-3M	verre à bouteille vert	bouteille	verre épais	1		col et paroi	conservation du liquide	
88	MTL10-23-3-3M	os		os plat, marque de boucherie	1			écofact	
89	MTL10-23-3-3M	verre incolore	bouteille		1		lèvre type pharmaceutique, col et épaule	médicament	1850-1920
90	MTL10-23-3-3M	fer	clou			1	corrodé	quincaillerie	
91	MTL10-23-3-3M	fer			4		très altéré	indéterminé	
92	MTL10-23-3-3M	métal cuivreux	connecteur	fil relié à un petit dome concave	1			électricité	
93	MTL10-23-3-3M	métal cuivreux	salière	couvercle avec trous		1	ou poivrière	alimentation	
94	MTL10-23-3-5E	grès grossier nord-américain	cruche	glaçure feldspath ext., enduit verdâtre à l'intérieur, inscr. de chez J.Bruchesi marchand de liqueurs	1		goulot, anse, épaule	conservation du liquide	1840-1920
95	MTL10-23-3-5E	grès grossier nord-américain	contenant	enduit Albany int./ext.	1			conservation du liquide	1840-1920
96	MTL10-23-3-5E	tcf blanche vernissée	vaisselle	blanc	7	1	altéré	alimentation	1820-
97	MTL10-23-3-5E	tcf blanche vernissée	indéterminé		1		petit fragm.	indéterminé	
98	MTL10-23-3-5E	tcf blanche vitrifiée	vaisselle	moulé	2	2	1 ironstone 1 white granite	alimentation	1850-
99	MTL10-23-3-5E	grès grossier nord-américain	indéterminé	enduit Albany sur une face	1			indéterminé	
100	MTL10-23-3-5E	porcelaine fine	indéterminé	dorure	1			indéterminé	
101	MTL10-23-3-5E	verre à bouteille vert	bouteille	pas de trace de pontil, inscr. base 156	1		base et paroi	alcool	
102	MTL10-23-3-5E	verre de couleur verte	bouteille		1		type 7up	conservation du liquide	

#	sondage	matériau	objet	décor - marques	n. fr.	n. obj.	commentaires	fonction	datation
103	MTL10-23-3-5E	verre incolore	bouteille	moulé	2	2	col et épaule, paroi	conservation du liquide	
104	MTL10-23-3-5E	verre incolore	indéterminé	moulé, inscr. Illisible	1			indéterminé	
105	MTL10-23-3-5E	verre teinté bleu-vert	verre plat		2			verre plat	
106	MTL10-23-3-5E	verre opaque blanc	indéterminé	cylindrique	1			indéterminé	
107	MTL10-23-3-5E	os		articulations	2		très sec	écofact	
108	MTL10-23-3-5E	fer	clou			2	1 carré	quincaillerie	
109	MTL10-23-3-5E	fer	anneau			1	élément mécanique	mécanisme	
110	MTL10-23-3-5E	fer	bougie	et porcelaine, AC CR43TS		1	buick, chevy, cadillac, GMC, oldsmobile	transport	1900-
111	MTL10-23-3-4G	fer	clou			7	très corrodés	quincaillerie	
112	MTL10-23-3-4G	verre opaque blanc	contenant		1		rebord	contenant	
113	MTL10-23-3-4G	tcf blanche vernissée	indéterminé	engobe orange, glaçure transparente	1			indéterminé	
114	MTL10-23-3-4G	verre de couleur verte	bouteille		1			conservation du liquide	
115	MTL10-23-3-5H	tcc	pot	non vernissée, pot à fleur	3			contenant	
116	MTL10-23-3-5H	tcc vernissée	contenant	taches brunes glaçure transparente, corps rose orangé	1		façon Dion?	contenant	1850-1920
117	MTL10-23-3-5H	tcc vernissée	indéterminé	glaçure transparente	1			indéterminé	
118	MTL10-23-3-5H	tcf blanche vernissée	vaisselle		2			alimentation	1820-
119	MTL10-23-3-5H	tcf blanche vitrifiée	vaisselle	moulé	3		white granite ou ironstone	alimentation	1850-
120	MTL10-23-3-5H	verre teinté vert	contenant	moulé	1			contenant	
121	MTL10-23-3-5H	verre teinté bleu-vert	verre plat		3		épaisseur variée	verre plat	

#	sondage	matériau	objet	décor - marques	n. fr.	n. obj.	commentaires	fonction	datation
122	MTL10-23-3-5C	grès grossier glaçuré	contenant	engobe bleu, glaçure transparente, moulé, épais	1			contenant	
123	MTL10-23-3-5C	tcc non-vernissée	tuyau		1			construction	-1900
124	MTL10-23-3-5C	porcelaine commune	jouet		1		rebord de tasse et anse, jouet	jouet	
125	MTL10-23-3-5C	verre teinté bleu-vert	bouteille	inscr. Cod liver in combination with phospho…	1		épaule et paroi	médicament	
126	TR-5 niveau 2	fer	clou			1	très corrodé	quincaillerie	
127	MTL10-23-3-4J	verre teinté vert	bouteille	lèvre aplatie, bague évasée vers le bas	1		col et lèvre	alcool	
128	MTL10-23-3-4J	fer	indéterminé	mince lame fixé perpendiculairement à une baguette de métal	1		scie?	indéterminé	

Note : Aucun artefact n'a été conservé

Annexe 3

Correspondance entre les modes d’enregistrement

Numéro d'identification archéologique	Numéro séquentiel (MTQ)	Numéro forage / tranchée	Secteur / zone à potentiel archéologique	Date de réalisation
MTL09-04-3-1A	926	F-O1-01	H2-1	18 septembre 2009
MTL09-04-3-1B	931	F-AB-9-1	H2-1	22 septembre 2009
MTL09-04-3-1C	767	F-AB-9-2	H2-1	25 septembre 2009
MTL09-23-4-1A	924	F-A1-01	H2-1	17 septembre 2009
MTL09-23-4-1B	925	F-A1-02	H2-1	20 et 21 septembre 2009
MTL09-23-4-1C	932	F-AB-9-3	H2-1	22 septembre 2009
MTL09-23-4-1D	933	F-AB-9-4	H2-1	23 septembre 2009
MTL09-23-4-2A	922	F-AB-6-01	H3-1	7 octobre 2009
MTL09-23-4-2B	819	F-AB-7-01	H3-1	22 septembre 2009
MTL09-23-4-3A	928	F-Q1-01	P1	23 septembre 2009
MTL09-23-4-3B	930	F-AB-8-02	P1	22 septembre 2009
MTL09-23-4-3C	820	F-N-1-01	P1	28 septembre 2009
MTL09-23-4-3D	929	F-AB-8-01	P1	29 septembre 2009
MTL09-23-4-3E	821	F-D-3-01	P1	24 et 25 septembre 2009
MTL09-23-4-4A	934	F-01	3828, rue Saint-Patrick	4 novembre 2009
MTL09-23-4-4B	939	F-06	3828 , rue Saint-Patrick	4 novembre 2009
MTL09-23-4-4C	941	F-08	3828, rue Saint-Patrick	4 novembre 2009
MTL09-23-4-4D	942	F-09	3828, rue Saint-Patrick	9 novembre 2009
MTL09-23-4-4E	945	F-12	3828, rue Saint-Patrick	10 novembre 2009
MTL09-23-4-4F	946	F-13	3828, rue Saint-Patrick	4 novembre 2009
MTL09-23-4-4G	948	F-15	3828, rue Saint-Patrick	6 novembre 2009
MTL09-23-4-4H	949	F-16	3828, rue Saint-Patrick	6 novembre 2009
MTL09-23-4-4J	950	F-17	3828, rue Saint-Patrick	5 novembre 2009
MTL09-23-4-4K	951	F-18	3828, rue Saint-Patrick	5 novembre 2009
MTL09-23-4-4L	952	F-19	3828, rue Saint-Patrick	10 novembre 2009
MTL09-23-4-4M	955	F-22 (PO-22)	3828, rue Saint-Patrick	5 novembre 2009
MTL09-23-4-4N	959	F-26	3828, rue Saint-Patrick	9 novembre 2009

Numéro d'identification archéologique	Numéro séquentiel (MTQ)	Numéro forage / tranchée	Secteur / zone à potentiel archéologique	Date de réalisation
MTL09-23-4-4P	937	TR-04	3828, rue Saint-Patrick	5 novembre 2009
MTL09-23-4-4Q	938	TR-05	3828, rue Saint-Patrick	5 novembre 2009
MTL09-23-4-4R	940	TR-07	3828, rue Saint-Patrick	5 novembre 2009
MTL09-23-4-4S	943	TR-10	3828, rue Saint-Patrick	4 novembre 2009
MTL09-23-4-4T	944	TR-11	3828, rue Saint-Patrick	4 novembre 2009
MTL09-23-4-4U	947	TR-14	3828, rue Saint-Patrick	10 novembre 2009
MTL09-23-4-4V	953	TR-20	3828 , rue Saint-Patrick	5 novembre 2009
MTL09-23-4-4W	956	TR-23	3828, rue Saint-Patrick	5 novembre 2009
MTL09-23-4-4X	957	TR-24	3828 , rue Saint-Patrick	4 novembre 2009
MTL09-23-4-4Y	958	TR-25	3828, rue Saint-Patrick	4 novembre 2009
MTL09-23-4-4Z	960	TR-27	3828 , rue Saint-Patrick	10 novembre 2009
MTL09-23-4-4AA	961	TR-28	3828, rue Saint-Patrick	10 novembre 2009
MTL09-23-4-4BB	936	TR-03	3828, rue Saint-Patrick	6 novembre 2009
MTL09-23-4-4CC	935	TR-02	3828 , rue Saint-Patrick	6 novembre 2009
MTL09-23-4-5A	1011	VDM-002-F-01	H6-1	28 octobre 2009
MTL09-23-4-5B	1012	VDM-003-F-01	H6-2	28 octobre 2009
MTL09-23-4-5C	1013	VDM-004-F-01	H6-1	28 octobre 2009
MTL09-23-4-6A	1 023	VDM-007-F-01	H6-4	26 octobre 2009
MTL09-23-4-6B	1 024	VDM-007-F-02	H6-4	26 octobre 2009
MTL09-23-4-6C	1 025	VDM-007-F-03	H6-4	26 octobre 2009
MTL09-23-4-6D	1 026	VDM-007-F-04	H6-4	26 octobre 2009
MTL09-23-4-6E	1016	VDM-005-F-02	H6-4	27 octobre 2009
MTL09-23-4-6F	1027	VDM-007-F-05	H6-5	27 octobre 2009
MTL09-23-4-6G	1022	VDM-006-F-01	H6-5	30 octobre 2009
MTL09-23-4-7A	1030	VDM-009-F-01	P3	29 octobre 2009
MTL09-23-4-7B	1031	VDM-009-F-02	P3	29 octobre 2009
MTL09-23-4-7C	1032	VDM-010-F-05	P3	29 octobre 2009
MTL09-23-4-7D	1028	VDM-008-F-01	H6-6	30 octobre 2009

Numéro d'identification archéologique	Numéro séquentiel (MTQ)	Numéro forage / tranchée	Secteur / zone à potentiel archéologique	Date de réalisation
MTL09-23-4-7E	1033	VDM-010-F-06	H6-6	30 octobre 2009
MTL09-23-4-8A	1292	MTQ-013B-TE-09-87	H3-1	1er décembre 2009
MTL09-23-4-8B	1293	MTQ-013B-TE-09-88	H3-1	1er décembre 2009
MTL09-23-4-8C	1294	MTQ-013B-TE-09-89	H3-1	1er décembre 2009
MTL09-23-4-8D	1295	MTQ-013B-TE-09-90	H3-1	1er décembre 2009
MTL09-23-4-8E	1296	MTQ-013B-TE-09-91	H3-1	1er décembre 2009
MTL09-23-4-8F	1215	MTQ-013B-TE-09-113	H3-1	1er décembre 2009
MTL09-23-4-8G	1297	MTQ-013B-TE-09-92	H3-1	2 décembre 2009
MTL09-23-4-8H	1300	MTQ-013B-TE-09-95	H3-1	2 décembre 2009
MTL09-23-4-8J	1213	MTQ-013B-TE-09-111	H3-1	2 décembre 2009
MTL09-23-4-8K	1298	MTQ-013B-TE-09-93	H3-1	3 décembre 2009
MTL09-23-4-8L	1299	MTQ-013B-TE-09-94	H3-1	4 décembre 2009
MTL09-23-4-8M	1304	MTQ-013B-TE-09-99	H3-1	3 décembre 2009
MTL09-23-4-8N	1200	MTQ-013B-TE-09-100	H3-1	3 décembre 2009
MTL09-23-4-8P	1210	MTQ-013B-TE-09-109	H3-1	3 décembre 2009
MTL09-23-4-8Q	1212	MTQ-013B-TE-09-110	H3-1	3 décembre 2009
MTL09-23-4-8R	1301	MTQ-013B-TE-09-96	H3-1	4 décembre 2009
MTL09-23-4-8S	1302	MTQ-013B-TE-09-97	H3-1	4 décembre 2009
MTL09-23-4-8T	1303	MTQ-013B-TE-09-98	H3-1	4 décembre 2009
MTL09-23-4-8U	1201	MTQ-013B-TE-09-101	H3-1	4 décembre 2009
MTL09-23-4-8V	1214	MTQ-013B-TE-09-112	H3-1	7 décembre 2009
MTL09-23-4-8W	1216	MTQ-013B-TE-09-114	H3-1	7 décembre 2009
MTL09-23-4-9A	1007	CSP-01	H4-1	23 octobre 2009
MTL09-23-4-9B	1228	MTQ-013B-TE-09-23	H4-1	7 décembre 2009
MTL09-23-4-9C	1230	MTQ-013B-TE-09-25	H4-1	7 décembre 2009
MTL09-23-4-9D	1231	MTQ-013B-TE-09-26	H4-1	7 décembre 2009
MTL09-27-2-1A	1069	TE-2	H1	7 décembre 2009
MTL09-27-2-1B	1089	PO-1	H1-1	7 décembre 2009

Numéro d'identification archéologique	Numéro séquentiel (MTQ)	Numéro forage / tranchée	Secteur / zone à potentiel archéologique	Date de réalisation
MTL10-04-3-1A	1347	VDM-013-F-13	H3	15 février 2010
MTL10-04-3-1B	1349	VDM-013-F-15	H2-1	8 février 2010
MTL10-04-3-1C	1350	VDM-013-F-16	H2-1	12 février 2010
MTL10-04-3-1D	1351	VDM-013-F-17	H2-1	12 février 2010
MTL10-04-3-3A	1458	F-01	H2-1	7 octobre 2010
MTL10-04-3-3B	1462	PO-2	H2-1	7 octobre 2010
MTL10-23-3-1A	1329	VDM-012-F-01	H3-1	10 février 2010
MTL10-23-3-1B	1330	VDM-012-F-02	H3-1	10 février 2010
MTL10-23-3-1C	1352	VDM-013-F-18	H2	12 février 2010
MTL10-23-3-1D	1355	VDM-014-F-03	H3-1	10 février 2010
MTL10-23-3-1E	1356	VDM-015-F-01	P1	12 février 2010
MTL10-23-3-1F	1357	VDM-015-F-02	P1	11 février 2010
MTL10-23-3-2A	1362	A15V-05	H6-6	19 mars 2010
MTL10-23-3-2B	1364	A15V-07	H6-7	9 juin 2010
MTL10-23-3-2C	1360	A15V-02	H6-2	10 mars 2010
MTL10-23-3-2D	1361	A15V-04	H6-4	10 mars 2010
MTL10-23-3-2E	1358	A15V-01	H6-1	11 mars 2010
MTL10-23-3-2F	1359	A15V-01	H6-1	11 mars 2010
MTL10-23-3-2G	1363	A15V-06	H6-6	12 mars 2010
MTL10-23-3-2H	1365	A15V-08	H6-7	21 et 22 juin 2010
MTL10-23-3-3A	735	608-026-F-14/PO-14	P3	14 juin 2010
MTL10-23-3-3B	737	608-026-F-16/PO-16	P3	14 juin 2010
MTL10-23-3-3C	716	608-026-F-01/PO-01	P3	15 juin 2010
MTL10-23-3-3D	717	608-026-F-02	P3	15 juin 2010
MTL10-23-3-3E	727	608-026-F-07A	P3	15 juin 2010
MTL10-23-3-3F	728	608-026-F-07B	P3	15 juin 2010
MTL10-23-3-3G	718	608-026-F-03	P3	21 juin 2010
MTL10-23-3-3H	731	608-026-F-10	P3	21 juin 2010

Numéro d'identification archéologique	Numéro séquentiel (MTQ)	Numéro forage / tranchée	Secteur / zone à potentiel archéologique	Date de réalisation
MTL10-23-3-3J	733	608-026-F-12	P3	21 juin 2010
MTL10-23-3-3K	732	608-026-TR11	P3	22 juin 2010
MTL10-23-3-3L	734	608-026-TR13	P3	22 juin 2010
MTL10-23-3-3M	736	608-026-TR15	P3	22 juin 2010
MTL10-23-3-3N	723	608-026-F05	P3	25 juin 2010
MTL10-23-3-3P	724	608-026-F06	P3	25 juin 2010
MTL10-23-3-3Q	729	608-026-F08	P3	25 juin 2010
MTL10-23-3-3R	730	608-026-F09	P3	25 juin 2010
MTL10-23-3-4A	1380	TE-1	H4-1	9 juin 2010
MTL10-23-3-4B	1381	TE-2	H4-1	9 juin 2010
MTL10-23-3-4C	1382	TE-3	H4-1	9 juin 2010
MTL10-23-3-4D	1383	TE-4	H4-1	9 juin 2010
MTL10-23-3-4E	1384	TE-5	H4-1	9 juin 2010
MTL10-23-3-4F	1386	TE-6	H4-1	9 juin 2010
MTL10-23-3-4G	1387	TE-7	H4-1	9 juin 2010
MTL10-23-3-4H	1390	TE-8	H4-1	9 juin 2010
MTL10-23-3-4J	1388	TE-9	H4-1	9 juin 2010
MTL10-23-3-5A	1408	TE3	H6-2	9 août 2010
MTL10-23-3-5B	1409	TE4	H6-2	9 août 2010
MTL10-23-3-5C	1410	TE5	H6-2	9 août 2010
MTL10-23-3-5D	1397	TE8	H6-2	9 août 2010
MTL10-23-3-5E	1398	TE9	H6-2	9 août 2010
MTL10-23-3-5F	1399	TE10	H6-2	9 août 2010
MTL10-23-3-5G	1400	TE11	H6-2	9 août 2010
MTL10-23-3-5H	1401	TE12	H6-2	9 août 2010
MTL10-23-3-5J	1402	TE13	H6-2	9 août 2010
MTL10-23-3-5K	1403	TE14	H6-2	9 août 2010
MTL10-23-3-5L	1404	TE15	H6-2	9 août 2010

Numéro d'identification archéologique	Numéro séquentiel (MTQ)	Numéro forage / tranchée	Secteur / zone à potentiel archéologique	Date de réalisation
MTL10-23-3-5M	1405	TE16	H6-2	9 août 2010
MTL10-23-3-5N	1393	TE17	H6-2	9 août 2010
MTL10-23-3-5P	1406	F-1	H6-2	16 août 2010
MTL10-23-3-5Q	1407	F-2	H6-2	17 août 2010
MTL10-23-3-5R	1395	F-3	H6-2	16 août 2010
MTL10-23-3-5S	1396	F-4	H6-2	16 août 2010
MTL10-23-3-5T	649	PO-1	H6-2	17 août 2010
MTL10-23-3-5U	662	PO-2	H6-2	16 août 2010
MTL10-23-3-5V	1194	PO-3	H6-1	17 août 2010
MTL10-23-3-5W	1391	PO-4	H6-2	17 août 2010
MTL10-23-3-5X	1392	PO-5	H6-2	23 août 2010
MTL10-23-3-6A	839	PO-10-82	H2-1	9 septembre 2010
MTL10-23-3-6B	840	PO-10-83	H2-1	9 septembre 2010
MTL10-23-3-6C	989	PO-10-84	H2-1	10 septembre 2010
MTL10-23-3-6D	1029	PO-10-85	H2-1	10 septembre 2010
MTL10-23-3-7A	1461	PO-1	P1	7 octobre 2010
MTL10-23-3-7B	1459	F-02	H2-1	7 octobre 2010
MTL10-23-3-7C	1460	F-03	H2-1	8 octobre 2010
MTL10-23-3-7D	1463	PO-3	H2-1	8 octobre 2010
MTL10-23-3-8A	1448	PO-1	4000, rue Saint-Patrick	28 octobre 2010
MTL10-23-3-8B	1411	F-01	4000, rue Saint-Patrick	29 octobre 2010
MTL10-23-3-8C	1412	F-02	4000, rue Saint-Patrick	29 octobre 2010
MTL10-23-3-8D	1449	PO-2	4000, rue Saint-Patrick	29 octobre 2010
MTL10-23-3-8E	1450	PO-3	4000, rue Saint-Patrick	1er novembre 2010
MTL10-23-3-8F	1451	PO-4	4000, rue Saint-Patrick	1er novembre 2010
MTL10-23-3-8G	1414	F-04	4000, rue Saint-Patrick	9 novembre 2010
MTL10-23-3-8H	1415	F-05	4000, rue Saint-Patrick	9 novembre 2010
MTL10-23-3-8J	1416	F-06	4000, rue Saint-Patrick	9 novembre 2010

Numéro d'identification archéologique	Numéro séquentiel (MTQ)	Numéro forage / tranchée	Secteur / zone à potentiel archéologique	Date de réalisation
MTL10-23-3-8K	1417	F-07	4000, rue Saint-Patrick	10 novembre 2010
MTL10-23-3-8L	1418	F-08	4000, rue Saint-Patrick	10 novembre 2010
MTL10-23-3-8M	1419	F-09	4000, rue Saint-Patrick	10 novembre 2010
MTL10-23-3-8N	1420	F-10	4000, rue Saint-Patrick	9 novembre 2010
MTL10-23-3-8P	1421	F-11	4000, rue Saint-Patrick	10 novembre 2010
MTL10-23-3-8Q	1422	F-12	4000, rue Saint-Patrick	10 novembre 2010
MTL10-23-3-8R	1423	F-13	4000, rue Saint-Patrick	10 novembre 2010
MTL10-23-3-8S	1424	F-14	4000, rue Saint-Patrick	10 novembre 2010
MTL10-23-3-8T	1208	F-15	4000, rue Saint-Patrick	10 novembre 2010
MTL10-23-3-8U	1452	P0-5	4000, rue Saint-Patrick	11 novembre 2010
MTL10-23-3-8V	1413	F-03	4000, rue Saint-Patrick	9 novembre 2010
MTL10-23-3-9A	1425	FM-1	4000, rue Saint-Patrick	28 octobre 2010
MTL10-23-3-9B	1426	FM-2	4000, rue Saint-Patrick	28 octobre 2010
MTL10-23-3-9C	1427	FM-3	4000, rue Saint-Patrick	28 octobre 2010
MTL10-23-3-9D	1428	FM-4	4000, rue Saint-Patrick	28 octobre 2010
MTL10-23-3-9E	1429	FM-5	4000, rue Saint-Patrick	28 octobre 2010
MTL10-23-3-9F	1430	FM-6	4000, rue Saint-Patrick	28 octobre 2010
MTL10-23-3-9G	1431	FM-7	4000, rue Saint-Patrick	29 octobre 2010
MTL10-23-3-9H	1432	FM-8	4000, rue Saint-Patrick	29 octobre 2010
MTL10-23-3-9J	1433	FM-9	4000, rue Saint-Patrick	29 octobre 2010
MTL10-23-3-9K	1434	FM-10	4000, rue Saint-Patrick	29 octobre 2010
MTL10-23-3-9L	1435	FM-11	4000, rue Saint-Patrick	29 octobre 2010
MTL10-23-3-9M	1436	FM-12	4000, rue Saint-Patrick	29 octobre 2010
MTL10-23-3-9N	1437	FM-13	4000, rue Saint-Patrick	29 octobre 2010
MTL10-23-3-9P	1438	FM-14	4000, rue Saint-Patrick	11 novembre 2010
MTL10-23-3-9Q	1439	FM-15	4000, rue Saint-Patrick	11 novembre 2010
MTL10-23-3-9R	1440	FM-16	4000, rue Saint-Patrick	11 novembre 2010
MTL10-23-3-9S	1441	FM-17	4000, rue Saint-Patrick	10 novembre 2010

Numéro d'identification archéologique	Numéro séquentiel (MTQ)	Numéro forage / tranchée	Secteur / zone à potentiel archéologique	Date de réalisation
MTL10-23-3-9T	1442	FM-18	4000, rue Saint-Patrick	10 novembre 2010
MTL10-23-3-9U	1443	FM-19	4000, rue Saint-Patrick	10 novembre 2010
MTL10-23-3-9V	1444	FM-20	4000, rue Saint-Patrick	10 novembre 2010
MTL10-23-3-9W	1445	FM-21	4000, rue Saint-Patrick	11 novembre 2010
MTL10-23-3-9X	1446	FM-22	4000, rue Saint-Patrick	11 novembre 2010
MTL10-23-3-9Y	1447	FM-23	4000, rue Saint-Patrick	11 novembre 2010
MTL11-04-3-1A	2080	F-04	H1-2	10 février 2011
MTL11-04-3-1B	2081	F-05	H1-2	14 février 2011
MTL11-04-3-1C	2087	F-11	H2-1	1er mars 2011
MTL11-04-3-1D	2088	F-12	H2-1	3 mars 2011
MTL11-04-3-1E	2089	F-13	H2-1	9 mars 2011
MTL11-04-3-1F	2090	F-14	H2-1	14 mars 2011
MTL11-04-3-1G	2091	F-15	H2-1	15 mars 2011
MTL11-04-3-1H	2092	F-16	H2-1	16 mars 2011
MTL11-04-3-1J	2 093	F-17	H2-1	18 mars 2011
MTL11-23-2-2A	1810	VDM-012-F-04	H3-1	15 février 2011
MTL11-23-2-2B	1811	VDM-012-F-06	H3-1	14 février 2011
MTL11-23-2-2C	1812	VDM-012-F-07	H3-1	14 février 2011
MTL11-23-2-2D	1813	VDM-012-F-08	H3-1	15 février 2011
MTL11-23-2-2E	1814	VDM-012-F-08	H3-1	15 février 2011
MTL11-23-2-2F	1815	VDM-012-F-08	H3-1	15 février 2011
MTL11-23-2-3A	2109	MTQ-011-P21/F21	P1	16 février 2011
MTL11-23-2-4B	2056	VDM-011-TR22	P1	18 février 2011
MTL11-23-2-4C	2057	VDM-011-TR23	P1	18 février 2011
MTL11-23-2-4A	2119	VDM-011-TR20	P1	18 février 2011
MTL11-27-1-1A	2082	F-06	H1-2	16 février 2011
MTL11-27-1-1B	2083	F-07	H1-2	17 février 2011
MTL11-27-1-1C	2084	F-08	H1-2	21 février 2011

Numéro d'identification archéologique	Numéro séquentiel (MTQ)	Numéro forage / tranchée	Secteur / zone à potentiel archéologique	Date de réalisation
MTL11-27-1-1D	2085	F-09	H1-2	23 février 2011
MTL11-27-1-1E	2086	F-10	H1-2	24 février 2011


Annexe 4

Plans avec les nos séquentiels du MTQ

Projet Turcot

Surveillance archéologique
Travaux de caractérisation des sols

Localisation générale des zones à potentiel archéologique préhistorique

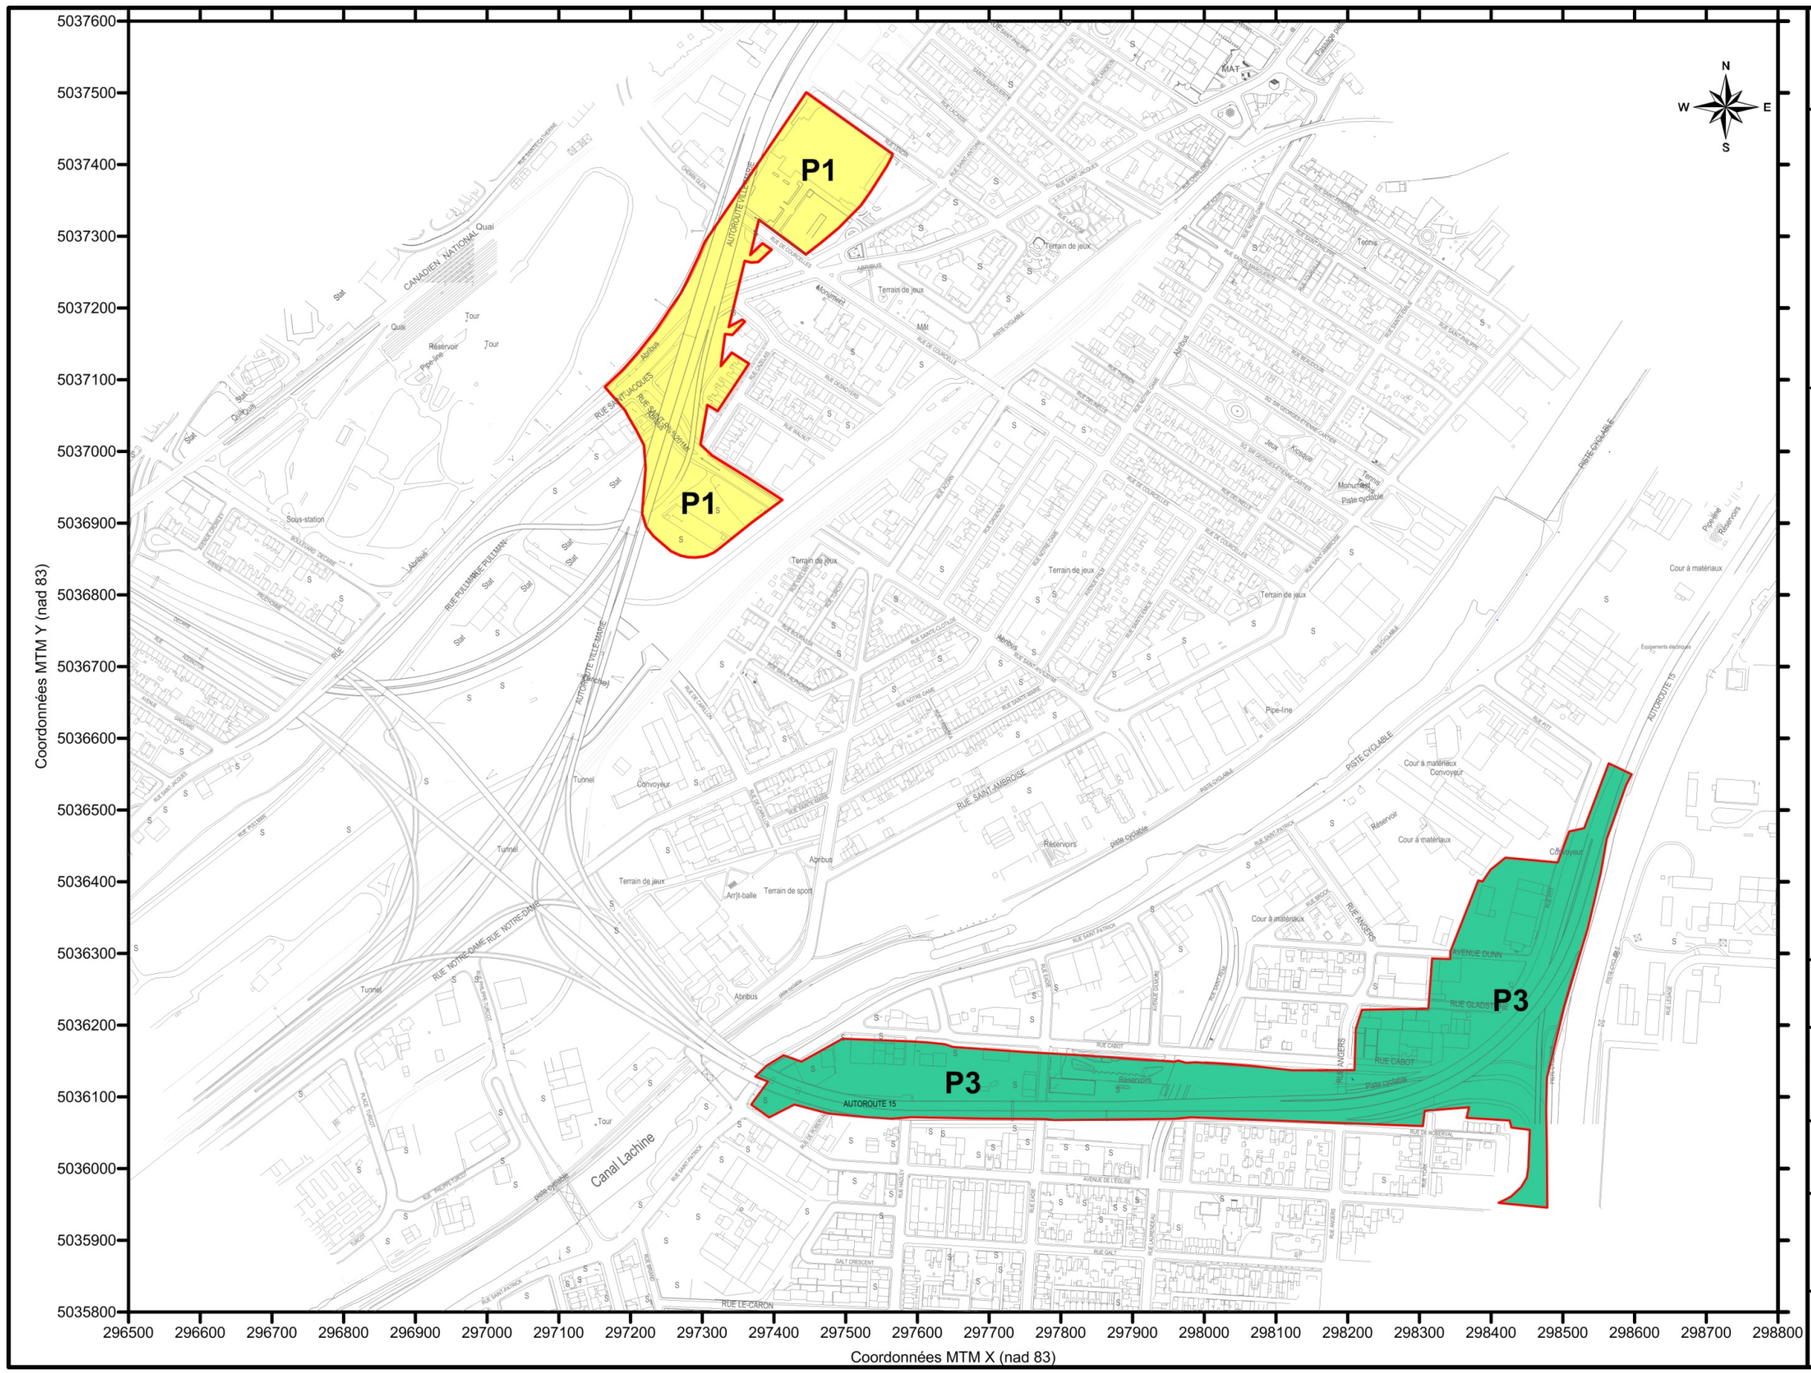

Légende :

- Zone à potentiel préhistorique P1
- Zone à potentiel préhistorique P3

Transports Québec — Ministère des Transports du Québec, Direction de l'île-de-Montréal

PATRIMOINE EXPERTS — Consultants en patrimoine et archéologie
patrimoine_experts@videotron.ca

Échelle 1 : 7500
1 cm = 75 m
0 50 100 150 200 250 300

Réalisé par : Josée Villeneuve, Archéologue
Dessiné par : Steve Blackburn, Tech. géo. Appl.
Date : décembre 2012

STSB-404-Figure-localisation générale-préhistorique.srf


Source des plans de base : Modifié à partir de Ethnoscop 2008b

Projet Turcot

Surveillance archéologique

Travaux de caractérisation des sols

Localisation générale des secteurs à potentiel archéologique historique

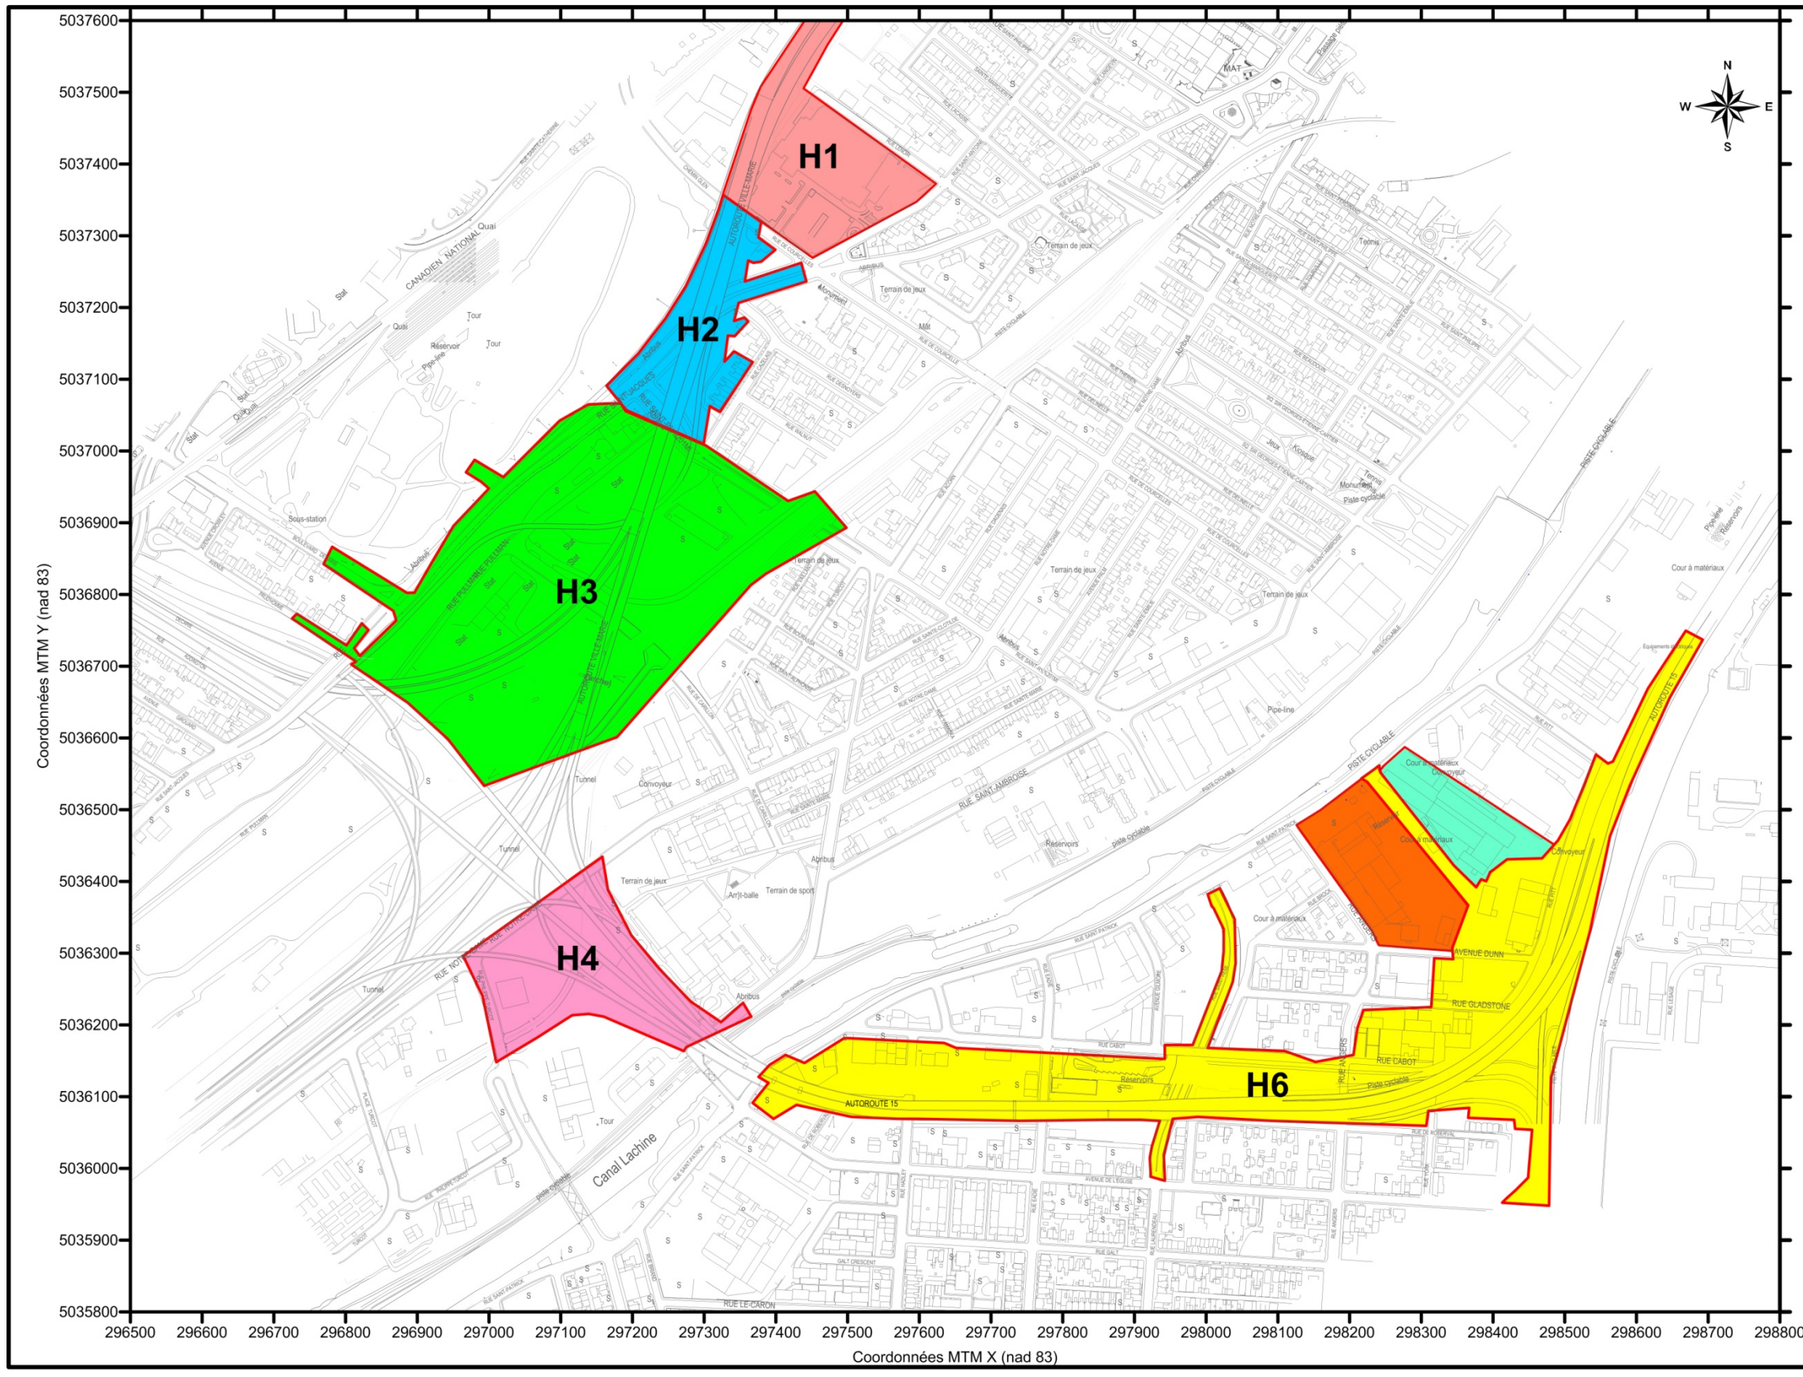

Légende :

- H1 Secteur à potentiel historique H1
- H2 Secteur à potentiel historique H2
- H3 Secteur à potentiel historique H3
- H4 Secteur à potentiel historique H4
- H6 Secteur à potentiel historique H6
- Terrain du 4000, rue St-Patrick (Goldberg)
- Terrain du 3828, rue St-Patrick

Transports Québec — Ministère des Transports du Québec, Direction de l'île-de-Montréal

PATRIMOINE EXPERTS — Consultants en patrimoine et archéologie
patrimoine_experts@videotron.ca

Échelle 1 : 7500
1 cm = 75 m
0 50 100 150 200 250 300

Réalisé par : Josée Villeneuve, Archéologue
Dessiné par : Steve Blackburn, Tech. géo. Appl.
Date : décembre 2012

STSB-404-Figure-localisation générale-historique.srf

Source des plans de base : Modifié à partir de Ethnoscop 2008b


Projet Turcot

Surveillance archéologique

Travaux de caractérisation des sols

Zone à potentiel archéologique préhistorique P1

Localisation des forages et tranchées

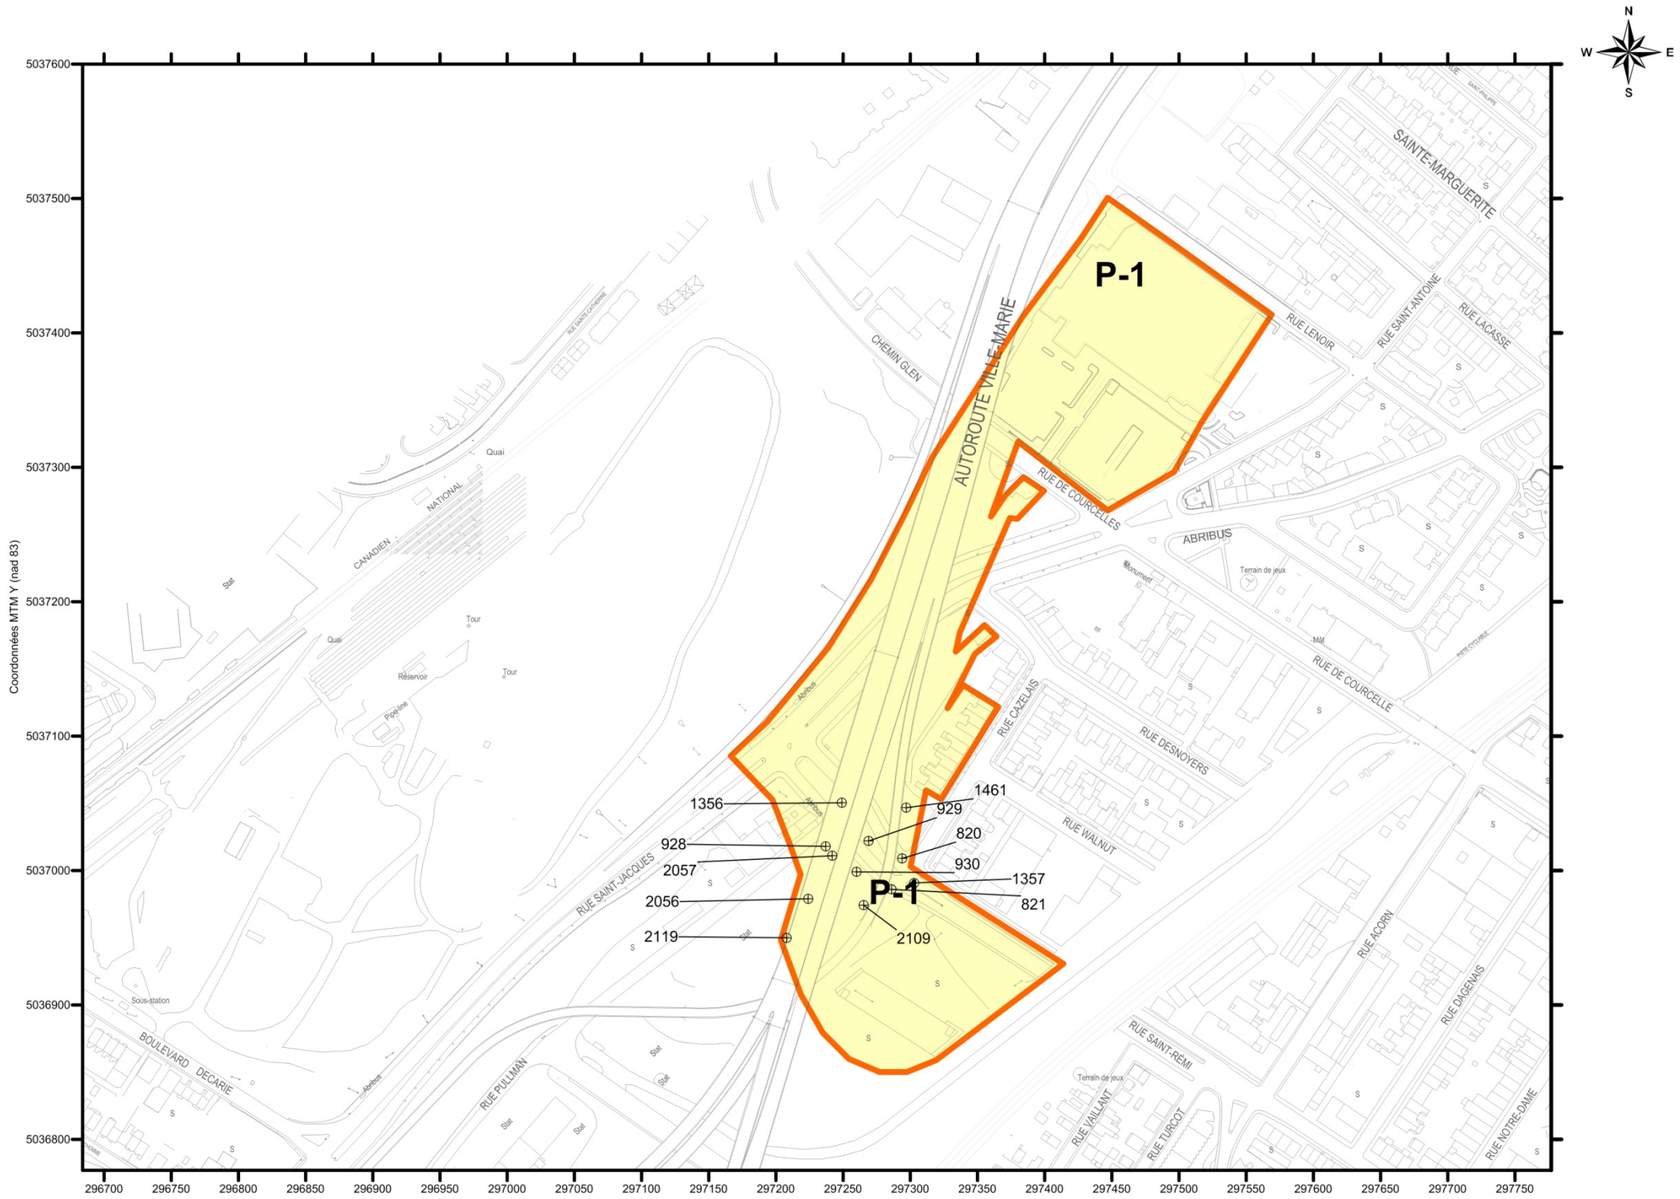

Légende :

⊕ Forage et/ou tranchée

Zone à potentiel préhistorique P1

Transports Québec — Ministère des Transports du Québec, Direction de l'île-de-Montréal

PATRIMOINE EXPERTS — Consultants en patrimoine et archéologie

patrimoine_experts@videotron.ca

Échelle 1 : 4000

1 cm = 40 m

0 25 50 75 100 125 150

Réalisé par : Josée Villeneuve, Archéologue

Dessiné par : Steve Blackburn, Tech. géo. Appl.

Date : décembre 2012

STSB-404-Figure-P1.srf


Source des plans de base : Modifié à partir de Ethnoscop 2008b

Projet Turcot

Surveillance archéologique

Travaux de caractérisation des sols

Superposition du plan de Goad (1913) sur zone à potentiel préhistorique P1

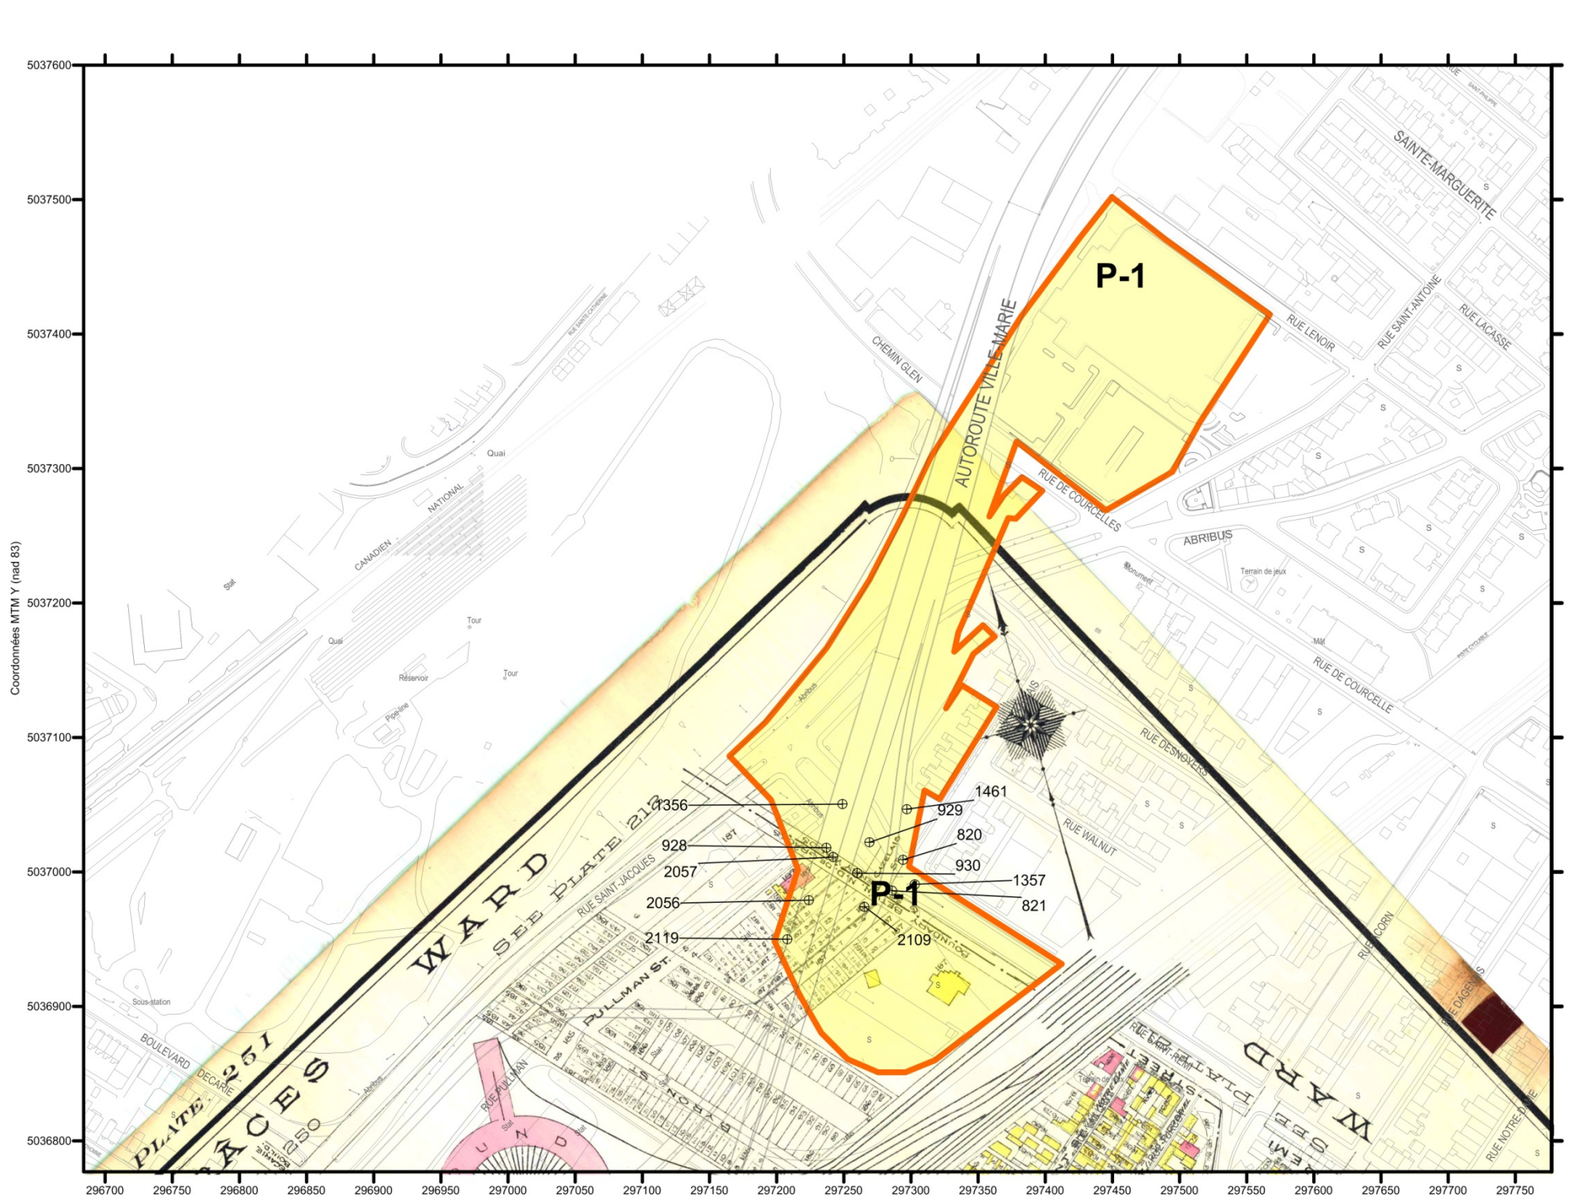

Légende :

⊕ Forage et/ou tranchée

Zone à potentiel préhistorique P1

Transports Québec — Ministère des Transports du Québec, Direction de l'île-de-Montréal

PATRIMOINE EXPERTS — Consultants en patrimoine et archéologie

patrimoine_experts@videotron.ca

Échelle 1 : 4000

1 cm = 40 m

0 25 50 75 100 125 150

Réalisé par : Josée Villeneuve, Archéologue

Dessiné par : Steve Blackburn, Tech. géo. Appl.

Date : décembre 2012


STSB-404-Figure-P1.srf

Source des plans de base : Modifié à partir de Ethnoscop 2008b

Projet Turcot

Surveillance archéologique
Travaux de caractérisation des sols

Superposition du plan de Goad (1936) sur zone à potentiel préhistorique P1

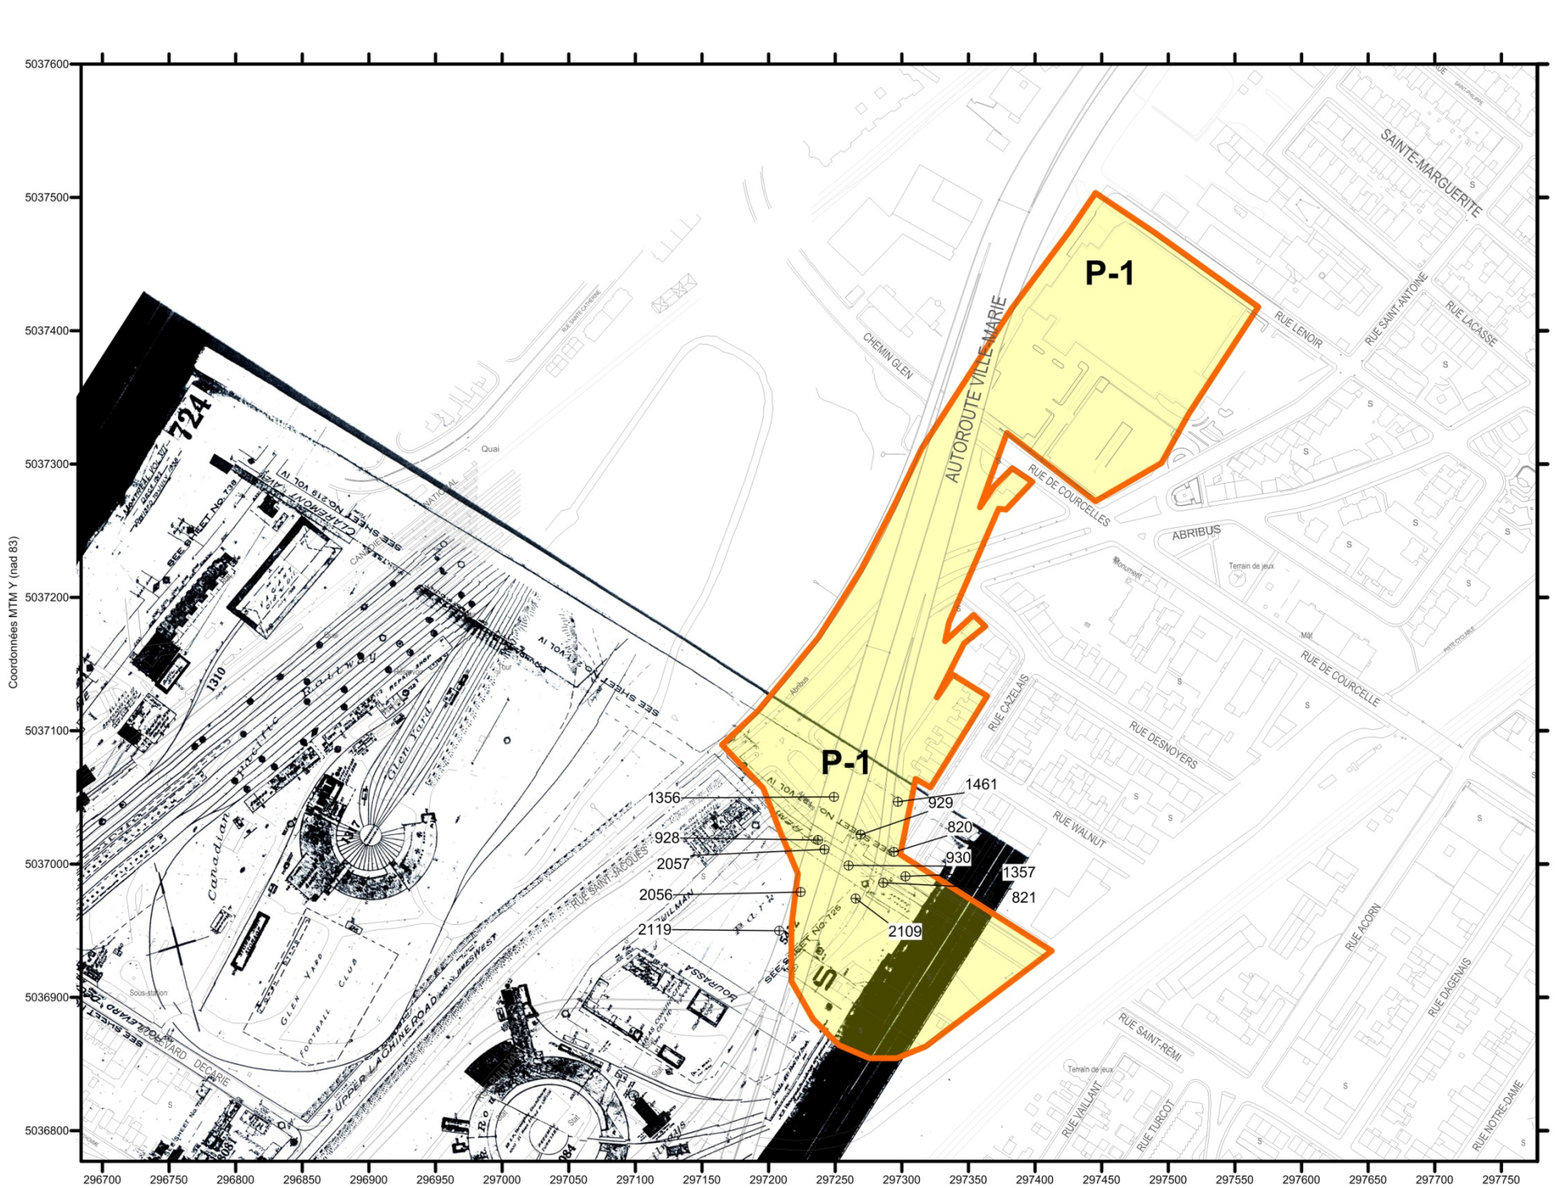

Légende :

- ⊕ Forage et/ou tranchée
- Secteurs à potentiel préhistorique P1

Transports Québec — Ministère des Transports du Québec, Direction de l'île-de-Montréal

PATRIMOINE EXPERTS — Consultants en patrimoine et archéologie
patrimoine_experts@videotron.ca

Échelle 1 : 4000
1 cm = 40 m
0 25 50 75 100 125 150

Réalisé par : Josée Villeneuve, Archéologue
Dessiné par : Steve Blackburn, Tech. géo. Appl.
Date : décembre 2012

STSB-404-Figure-P1.srf


Source des plans de base : Modifié à partir de Ethnoscop 2008b

Projet Turcot

Surveillance archéologique
Travaux de caractérisation des sols

Zone à potentiel archéologique préhistorique P3

Localisation des forages et tranchées

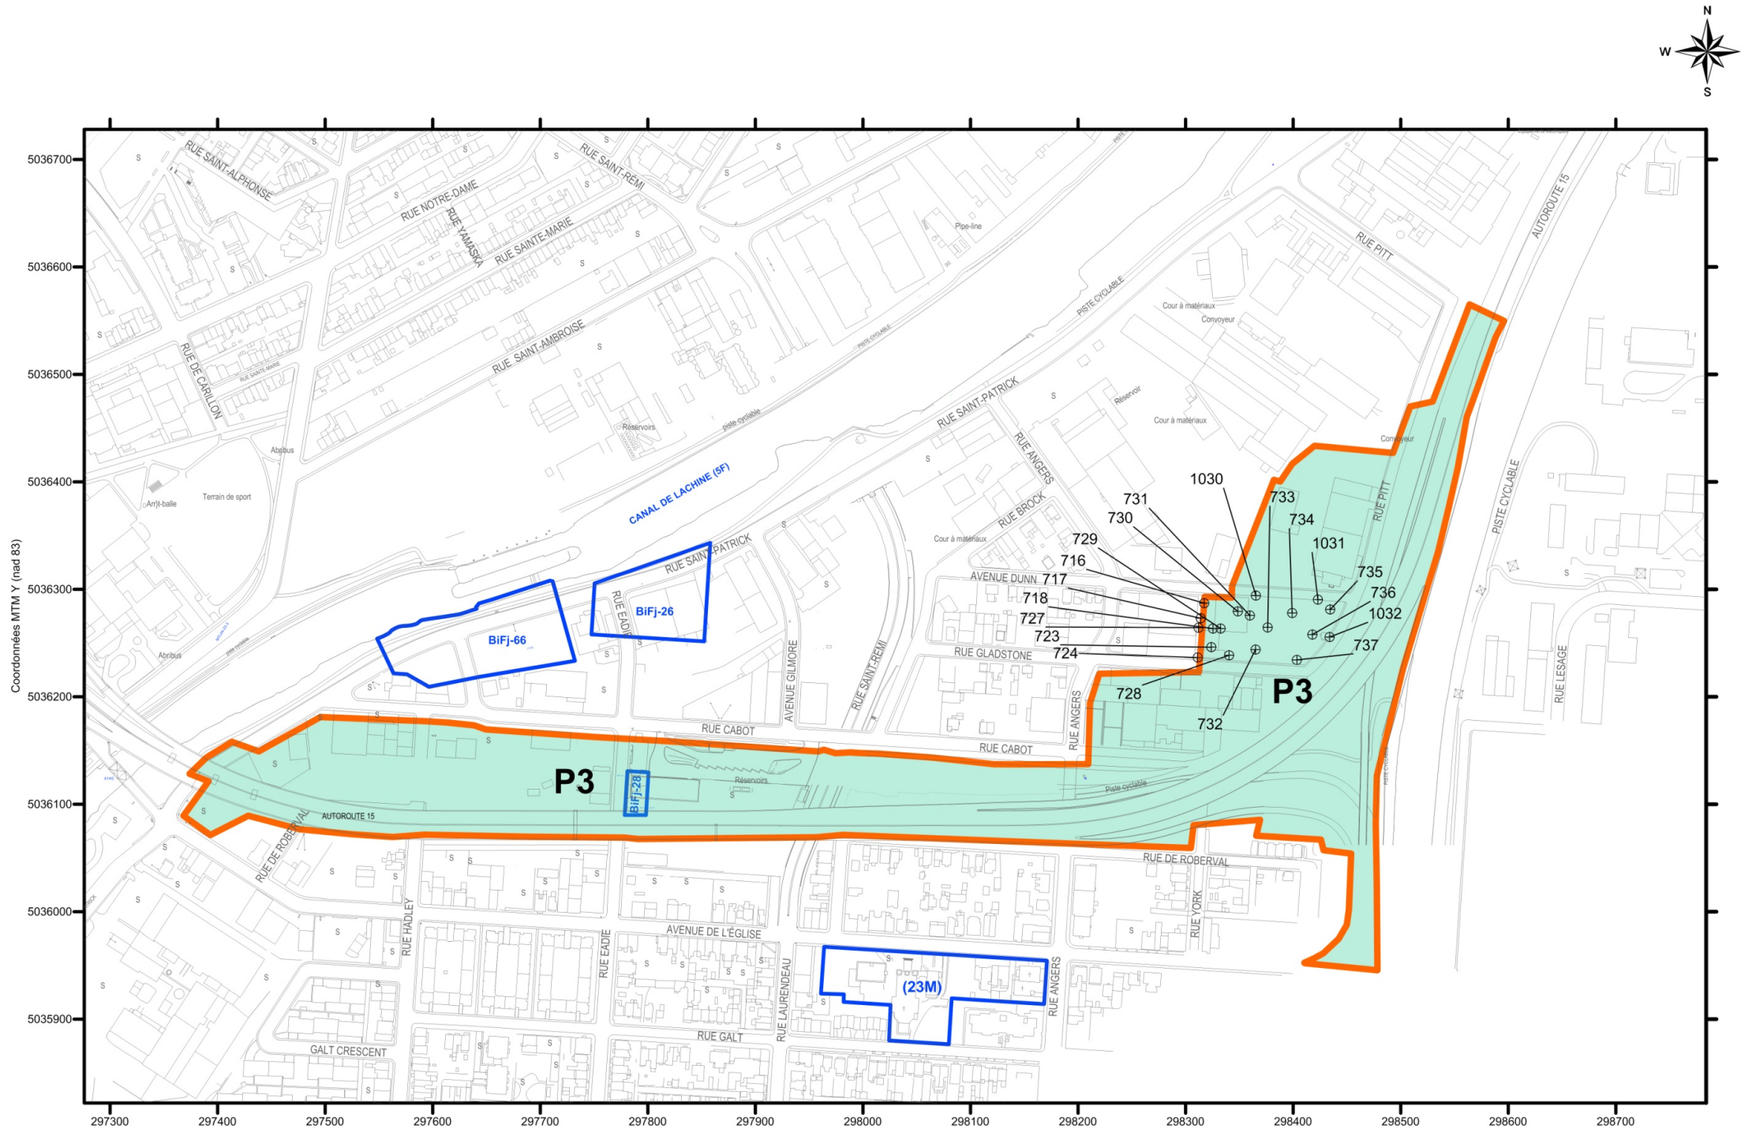

Légende :

- ⊕ Forage et/ou tranchée
- Zone à potentiel préhistorique P3
- Site archéologique connu
- BiFj-26 Code Borden
- 23M Code de Parcs Canada

Transports Québec

Ministère des Transports du Québec
Direction de l'Île-de-Montréal

PATRIMOINE EXPERTS

Consultants en patrimoine et archéologie


patrimoine_experts@videotron.ca

Échelle 1 : 5000
1 cm = 50 m
0 25 50 75 100 125 150

Réalisé par : Josée Villeneuve, Archéologue
Dessiné par : Steve Blackburn, Tech. géo. Appl.
Date : décembre 2012

STSB-404-Figure-P3.srf

Source des plans de base : Modifié à partir de Ethnoscop 2008b

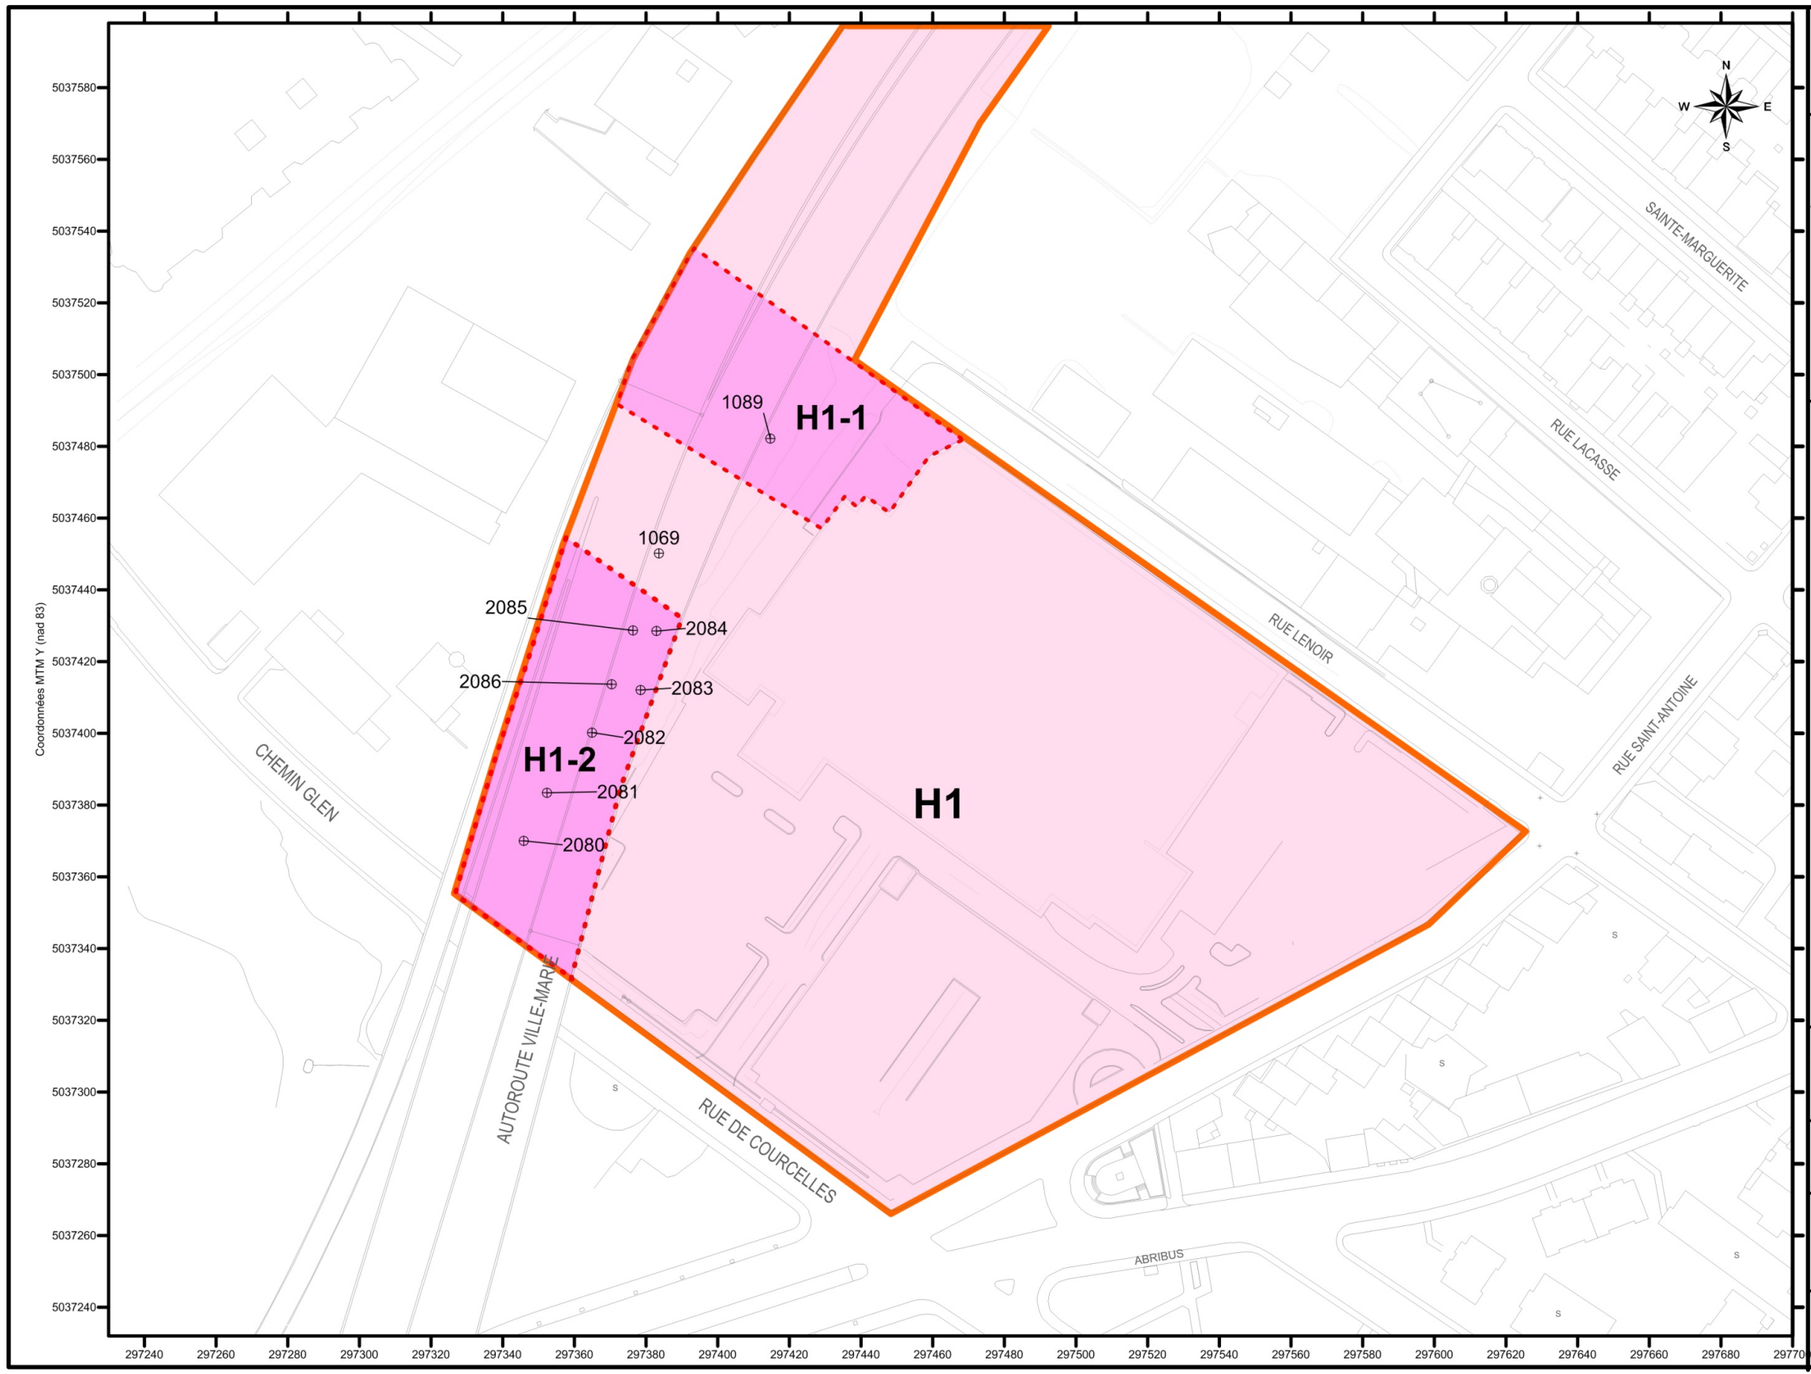

Projet Turcot

Surveillance archéologique
Travaux de caractérisation des sols

Secteur à potentiel historique H1

Zones à potentiel archéologique historique H1-1 et H1-2

Localisation des forages

Légende :

- ⊕ Forage
- Secteur à potentiel historique H1
- Zone à potentiel historique

Transports Québec — Ministère des Transports du Québec, Direction de l'île-de-Montréal

PATRIMOINE EXPERTS — Consultants en patrimoine et archéologie
patrimoine_experts@videotron.ca

Échelle 1 : 1500
1 cm = 15 m
0 10 20 30 40 50 60

Réalisé par : Josée Villeneuve, Archéologue
Dessiné par : Steve Blackburn, Tech. géo. Appl.
Date : Février 2011

STSB-364-Figure-secteur10.srf

Source des plans de base : Modifié à partir de Ethnoscop 2008b


Projet Turcot

Surveillance archéologique
Travaux de caractérisation des sols

Secteur à potentiel historique H2

Zone à potentiel archéologique historique H2-1

Localisation des forages

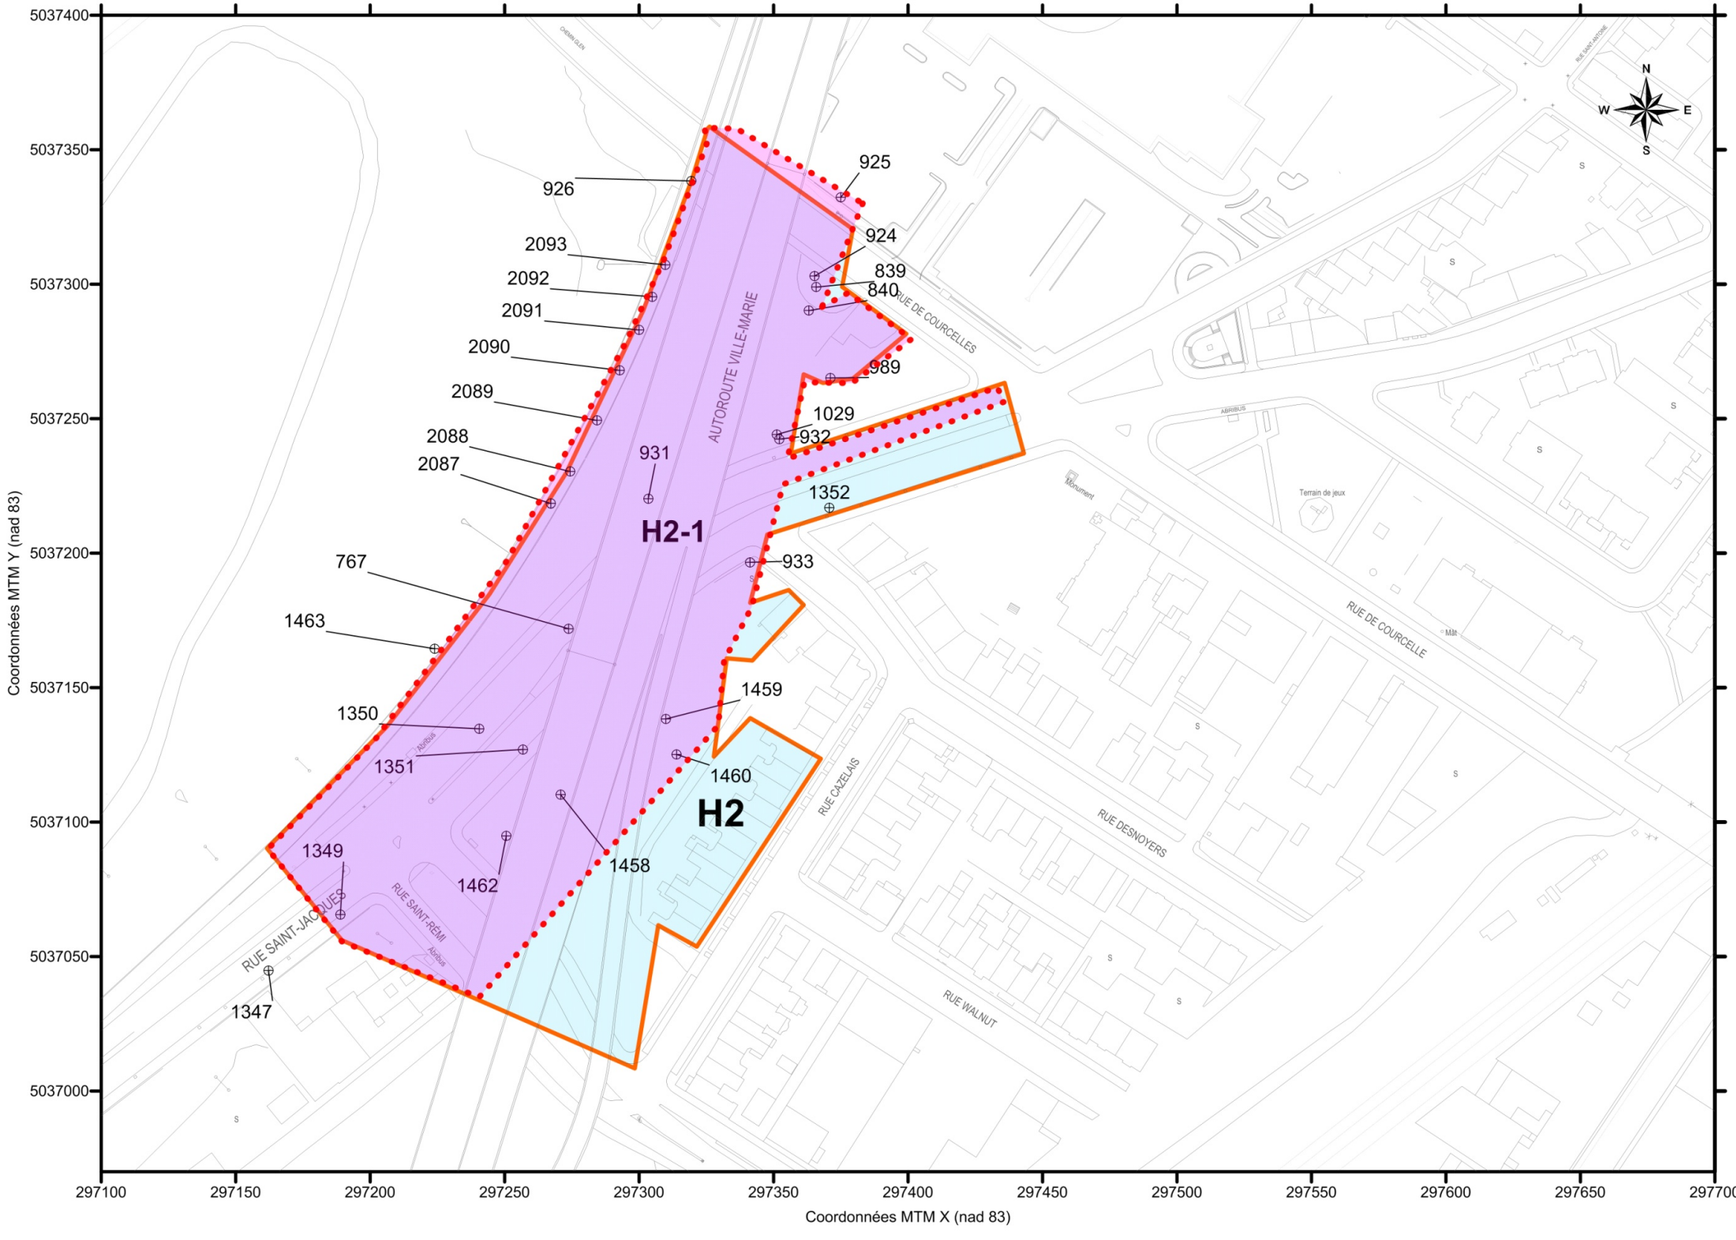

Légende :

- Forage
- Secteur à potentiel historique H2
- Zone à potentiel historique

Transports Québec — Ministère des Transports du Québec, Direction de l'île-de-Montréal

PATRIMOINE EXPERTS — Consultants en patrimoine et archéologie — patrimoine_experts@videotron.ca

Échelle 1 : 2000
1 cm = 20 m
0 10 20 30 40 50 60

Réalisé par : Josée Villeneuve, Archéologue
Dessiné par : Steve Blackburn, Tech. géo. Appl.
Date : décembre 2012

STSB-404-Figure-H2.srf

Source des plans de base : Modifié à partir de Ethnoscop 2008b


Projet Turcot

Surveillance archéologique
Travaux de caractérisation des sols

Secteur à potentiel historique H3

Zone à potentiel archéologique historique H3-1

Localisation des forages et tranchées

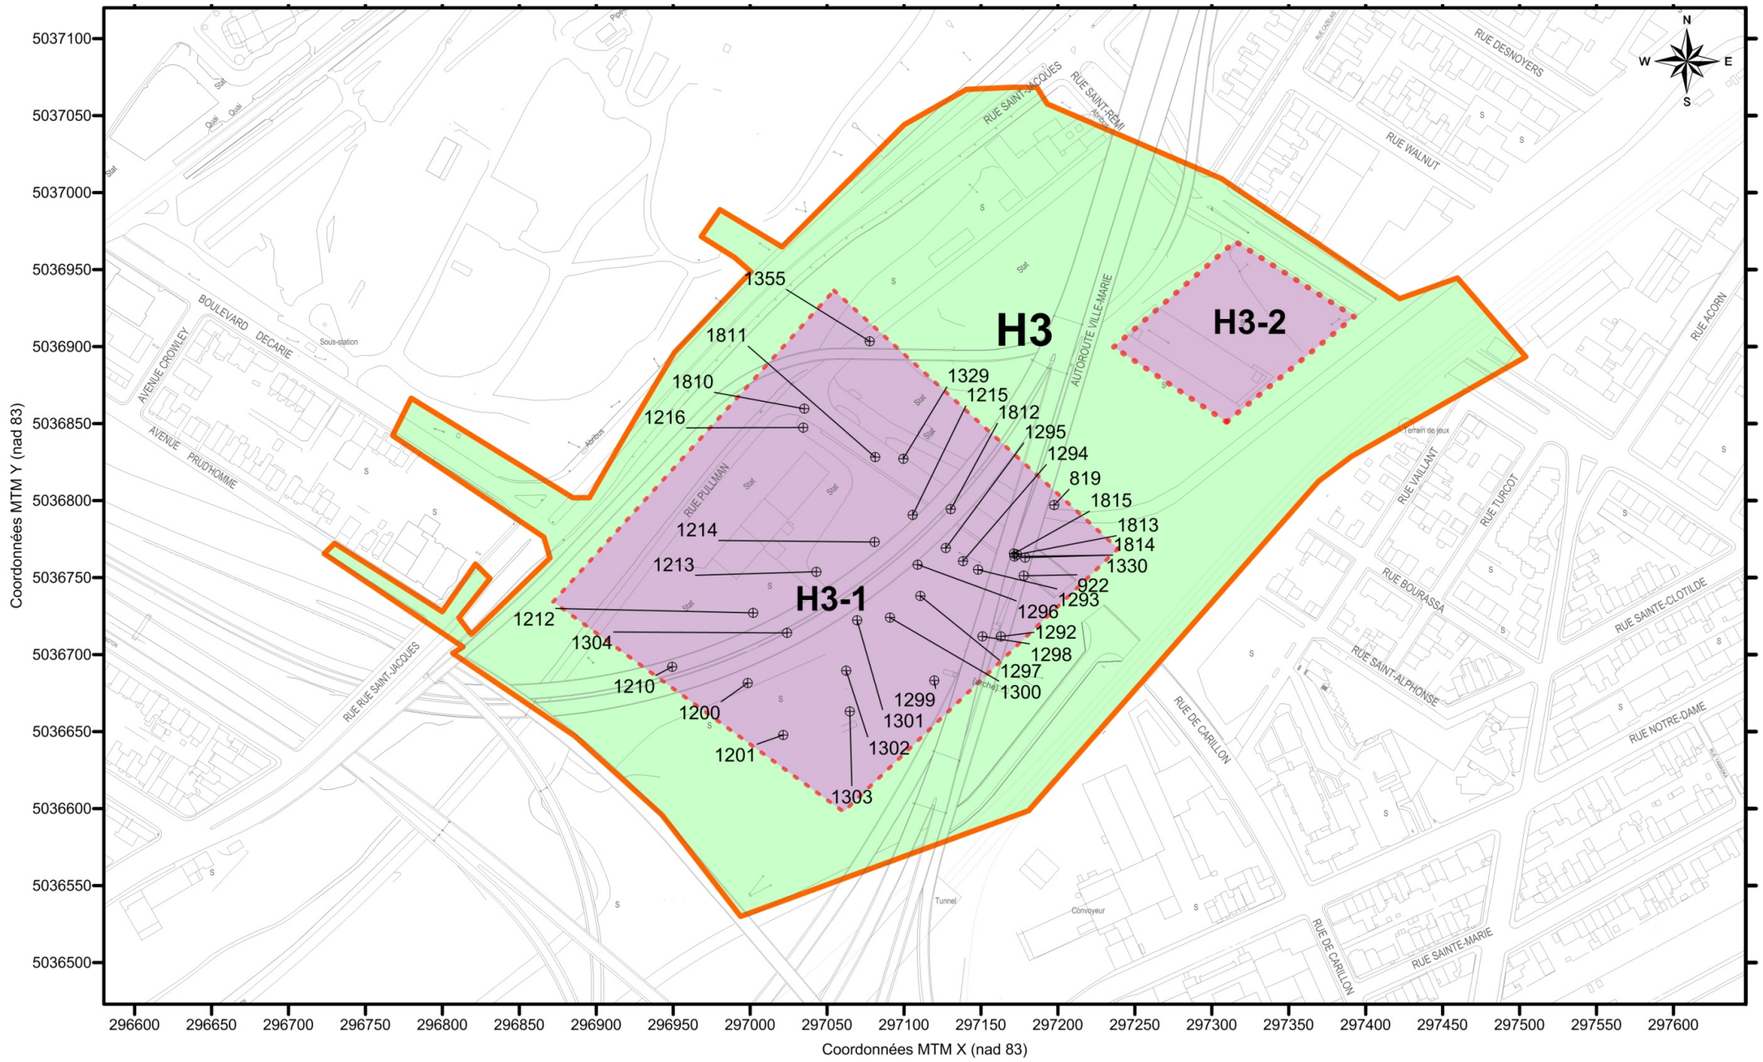

Légende :

- ⊕ Forage et/ou tranchée
- Secteur à potentiel historique
- Zone à potentiel historique

Transports Québec — Ministère des Transports du Québec, Direction de l'île-de-Montréal


PATRIMOINE EXPERTS — Consultants en patrimoine et archéologie — patrimoine_experts@videotron.ca

Échelle 1 : 3500
1 cm = 35 m
0 25 50 75 100 125 150

Réalisé par : Josée Villeneuve, Archéologue
Dessiné par : Steve Blackburn, Tech. géo. Appl.
Date : décembre 2012

STSB-404-Figure-H3.srf

Source des plans de base : Modifié à partir de Ethnoscop 2008b

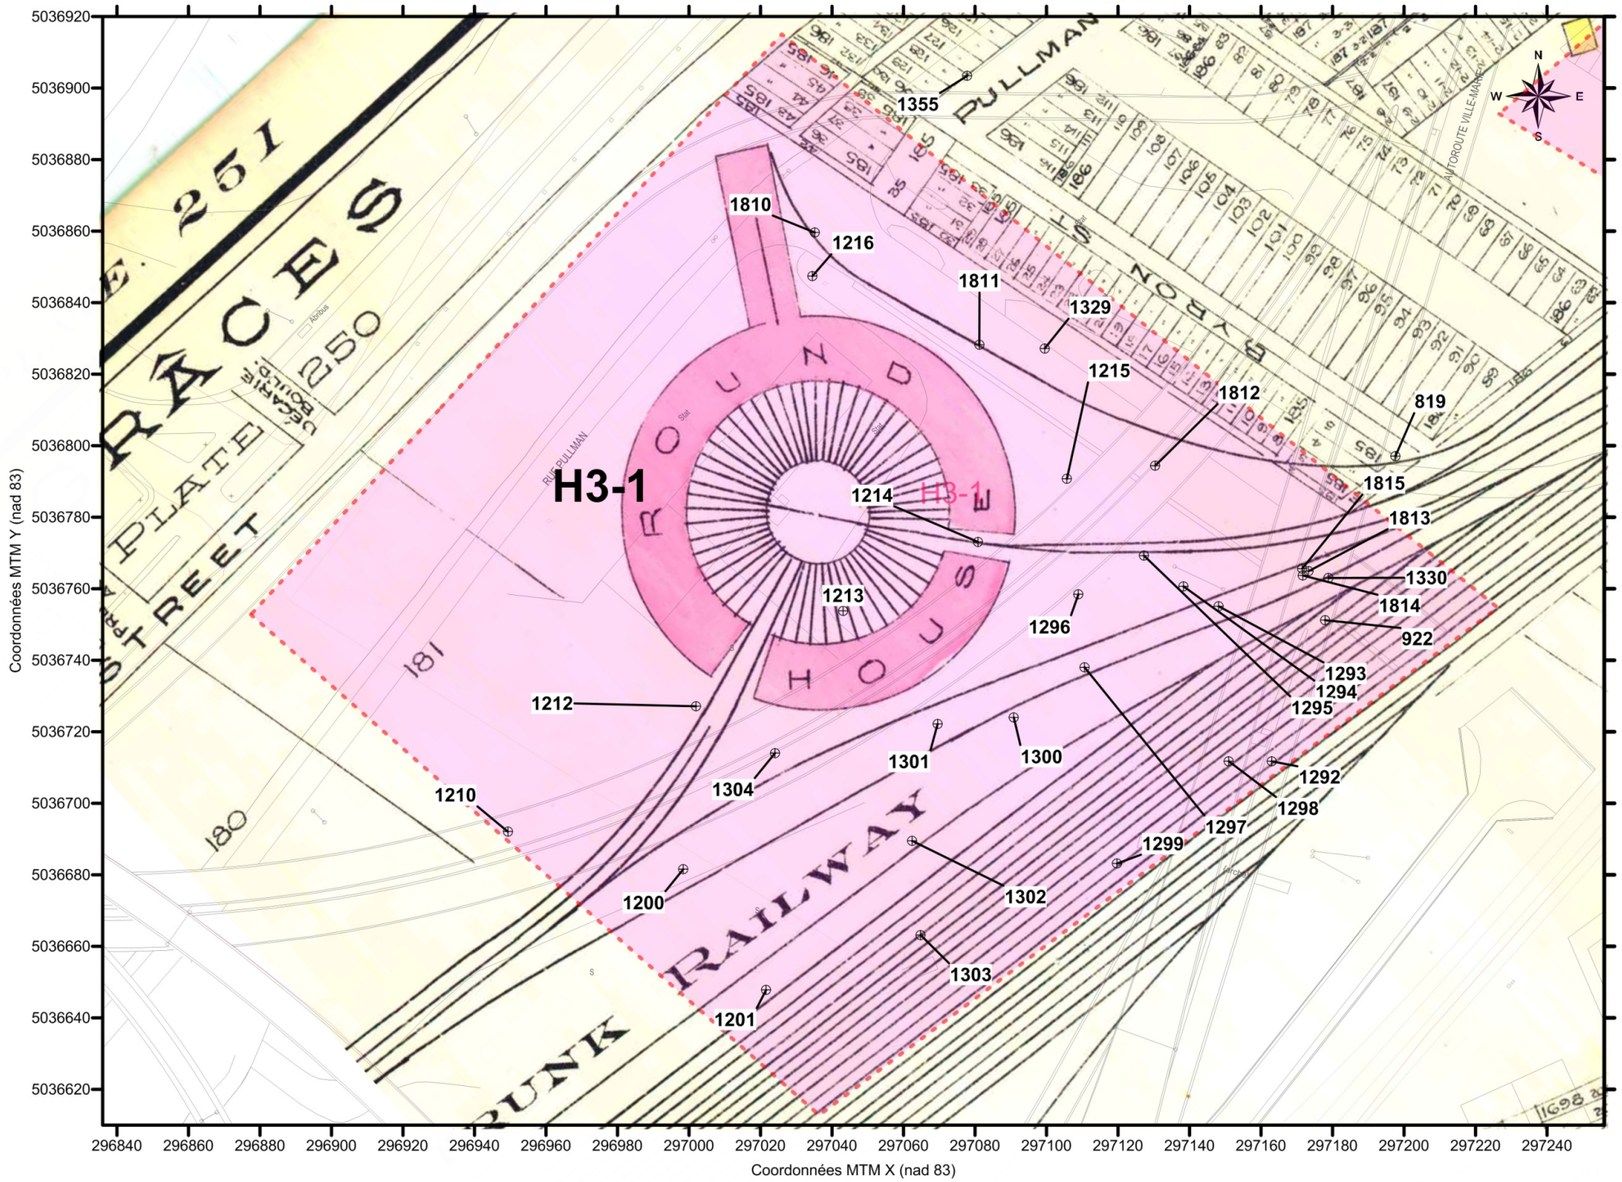

Projet Turcot

Surveillance archéologique
Travaux de caractérisation des sols

Secteur à potentiel historique H3

Superposition du plan de Goad (1913) sur zone à potentiel historique H3-1

Légende :

- ⊕ Forage et/ou tranchée
- Zone à potentiel historique

Transports Québec

Ministère des Transports du Québec
Direction de l'île-de-Montréal

PATRIMOINE EXPERTS

Consultants en patrimoine et archéologie

patrimoine_experts@videotron.ca

Échelle 1 : 1500
1 cm = 15 m

0 10 20 30 40 50 60

Réalisé par : Josée Villeneuve, Archéologue
Dessiné par : Steve Blackburn, Tech. géo. Appl.
Date : décembre 2012

STSB-404-Figure-H3.srf

Source des plans de base : Modifié à partir de Ethnoscop 2008b


Projet Turcot

Surveillance archéologique
Travaux de caractérisation des sols

Secteur à potentiel historique H4

Zone à potentiel archéologique historique H4-1

Localisation des forages et tranchées

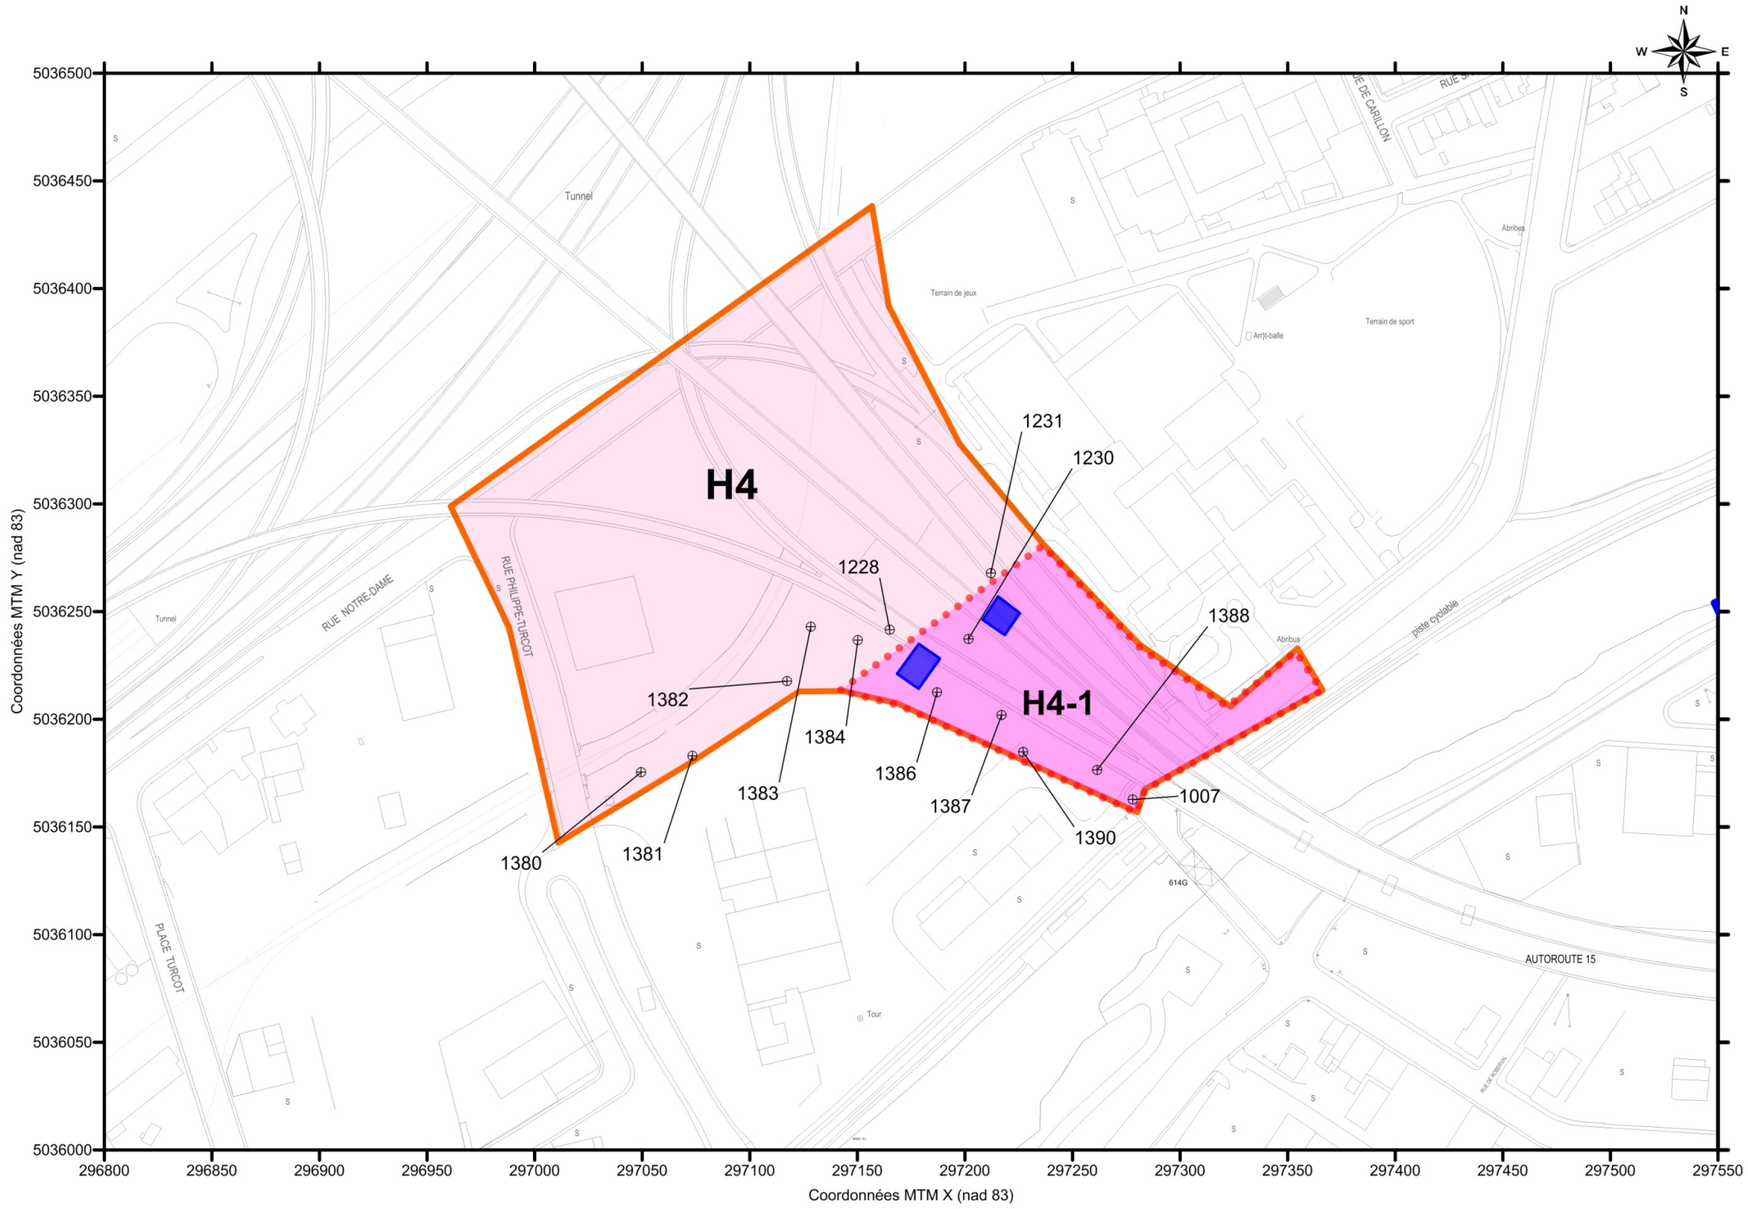

Légende :

- ⊕ Forage et/ou tranchée
- Secteur à potentiel historique
- Zone à potentiel historique
- Bâtiment apparaissant sur le plan de Goad, 1890

Transports Québec — Ministère des Transports du Québec, Direction de l'île-de-Montréal

PATRIMOINE EXPERTS — Consultants en patrimoine et archéologie
patrimoine_experts@videotron.ca

Échelle 1 : 2500
1 cm = 25 m
0 10 20 30 40 50 60

Réalisé par : Josée Villeneuve, Archéologue
Dessiné par : Steve Blackburn, Tech. géo. Appl.
Date : décembre 2012

STSB-404-Figure-H4.srf

Source des plans de base : Modifié à partir de Ethnoscop 2008b


Projet Turcot

Surveillance archéologique
Travaux de caractérisation des sols

Secteur à potentiel historique H6

Zone à potentiel archéologique historique H6-1

Localisation des forages

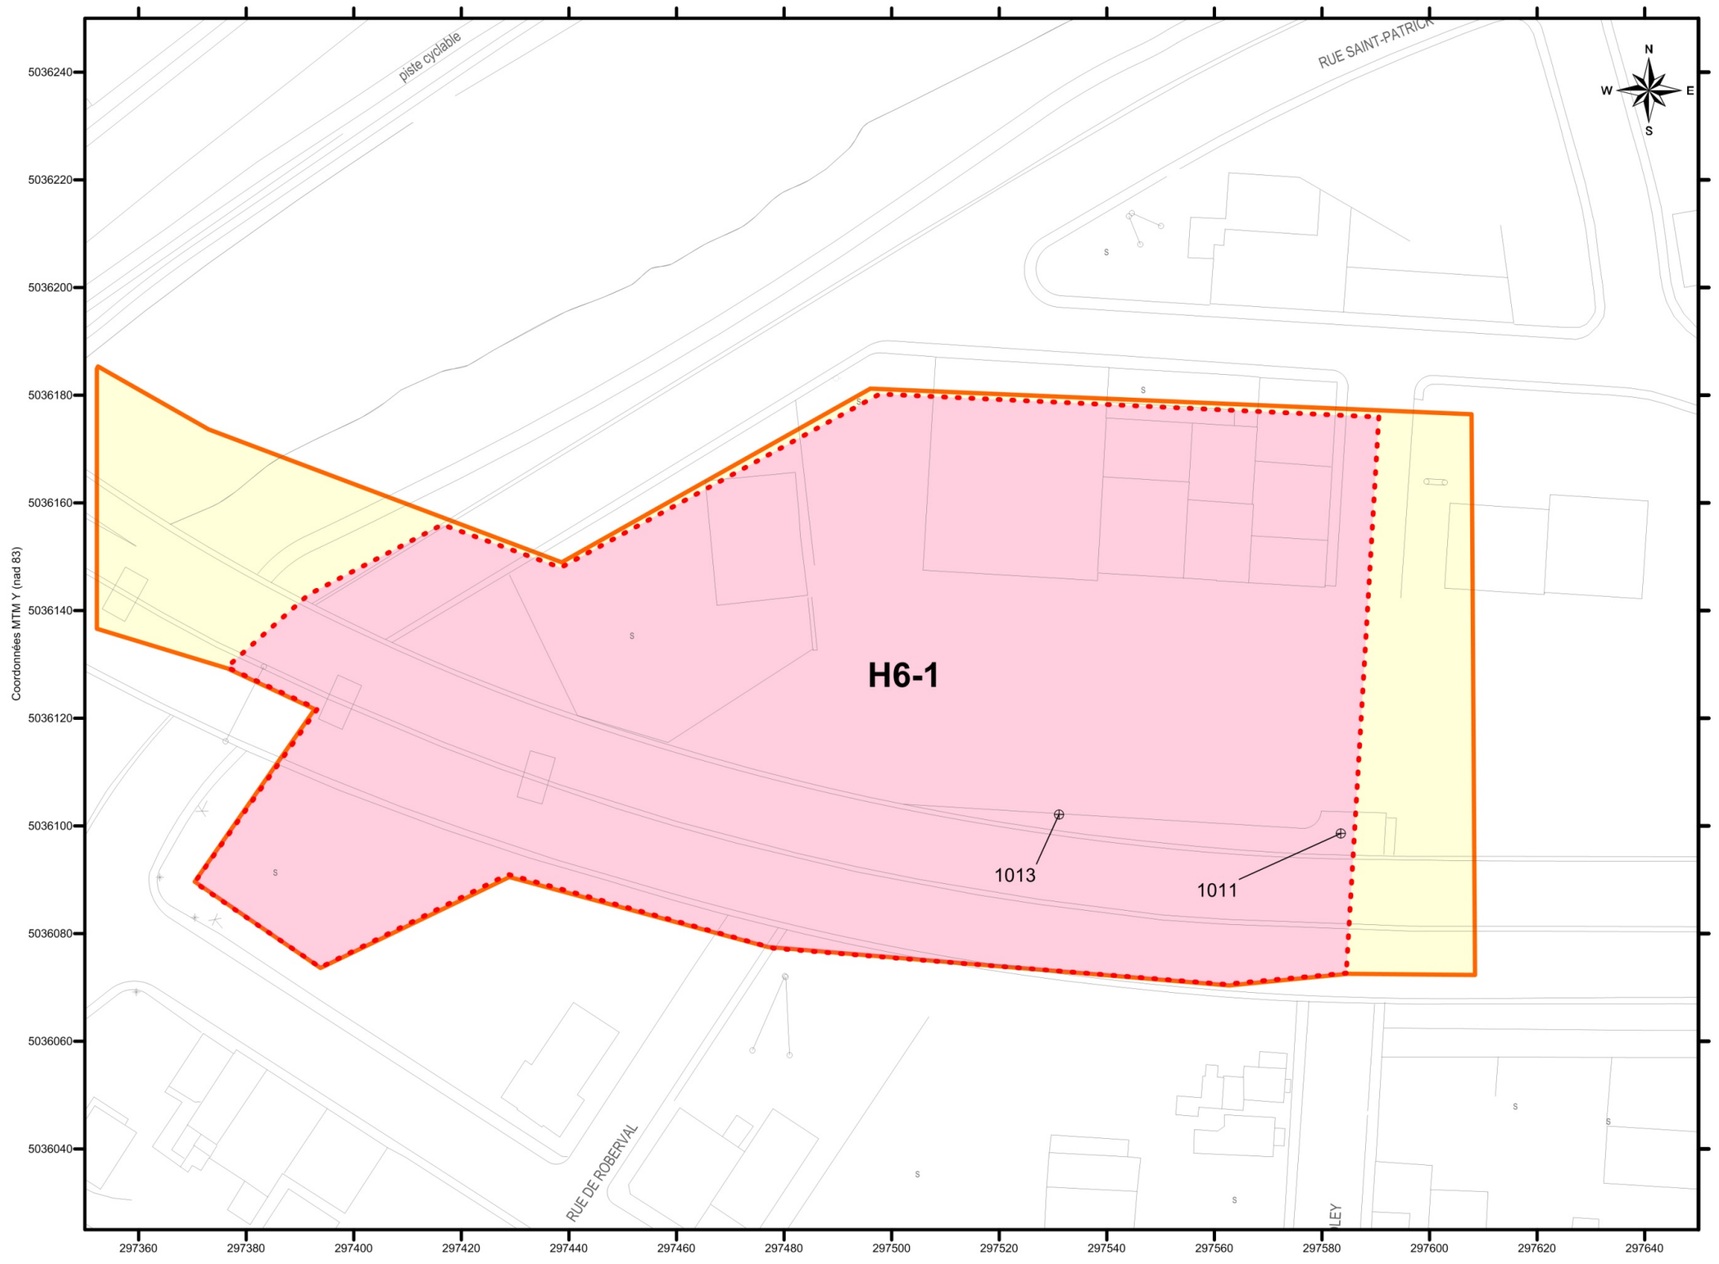

Légende :

- Forage
- Secteur à potentiel historique H6
- Zone à potentiel historique

Transports Québec — Ministère des Transports du Québec, Direction de l'Île-de-Montréal

PATRIMOINE EXPERTS — Consultants en patrimoine et archéologie
patrimoine_experts@videotron.ca

Échelle 1 : 1000
1 cm = 10 m
0 10 20 30 40 50 60

Réalisé par : Josée Villeneuve, Archéologue
Dessiné par : Steve Blackburn, Tech. géo. Appl.
Date : décembre 2012

STSB-404-Figure-H6-1.srf

Source des plans de base : Modifié à partir de Ethnoscop 2008b


Projet Turcot

Surveillance archéologique
Travaux de caractérisation des sols

Secteur à potentiel historique H6

Zone à potentiel archéologique historique H6-2

Localisation des forages et tranchées

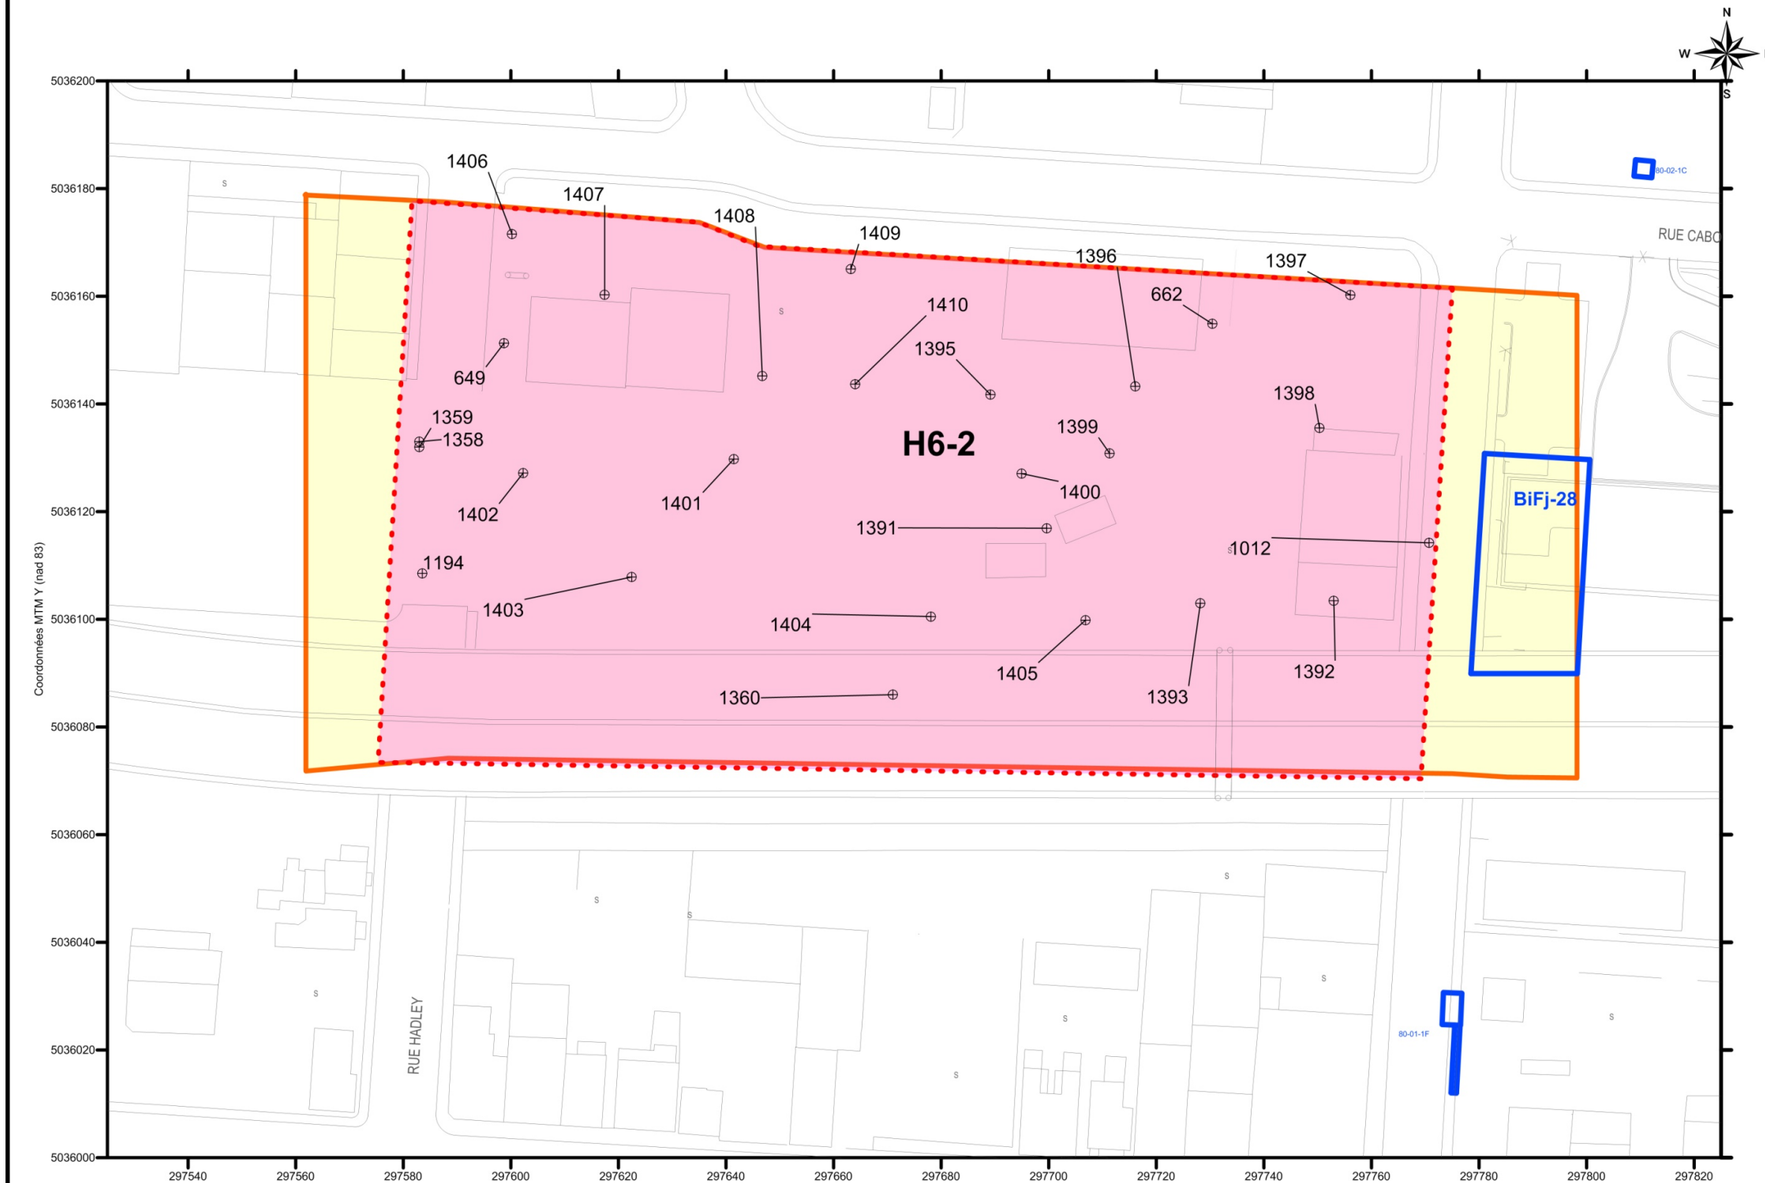

Légende :

- Forage et/ou tranchée
- Secteur à potentiel historique H6
- Zone à potentiel historique
- Site archéologique connu
- BiFj-26 Code Borden

Transports Québec — Ministère des Transports du Québec, Direction de l'île-de-Montréal


PATRIMOINE EXPERTS — Consultants en patrimoine et archéologie
patrimoine_experts@videotron.ca

Échelle 1 : 1000
1 cm = 10 m
0 10 20 30 40 50 60

Réalisé par : Josée Villeneuve, Archéologue
Dessiné par : Steve Blackburn, Tech. géo. Appl.
Date : décembre 2012

STSB-404-Figure-H6-1.srf

Source des plans de base : Modifié à partir de Ethnoscop 2008b

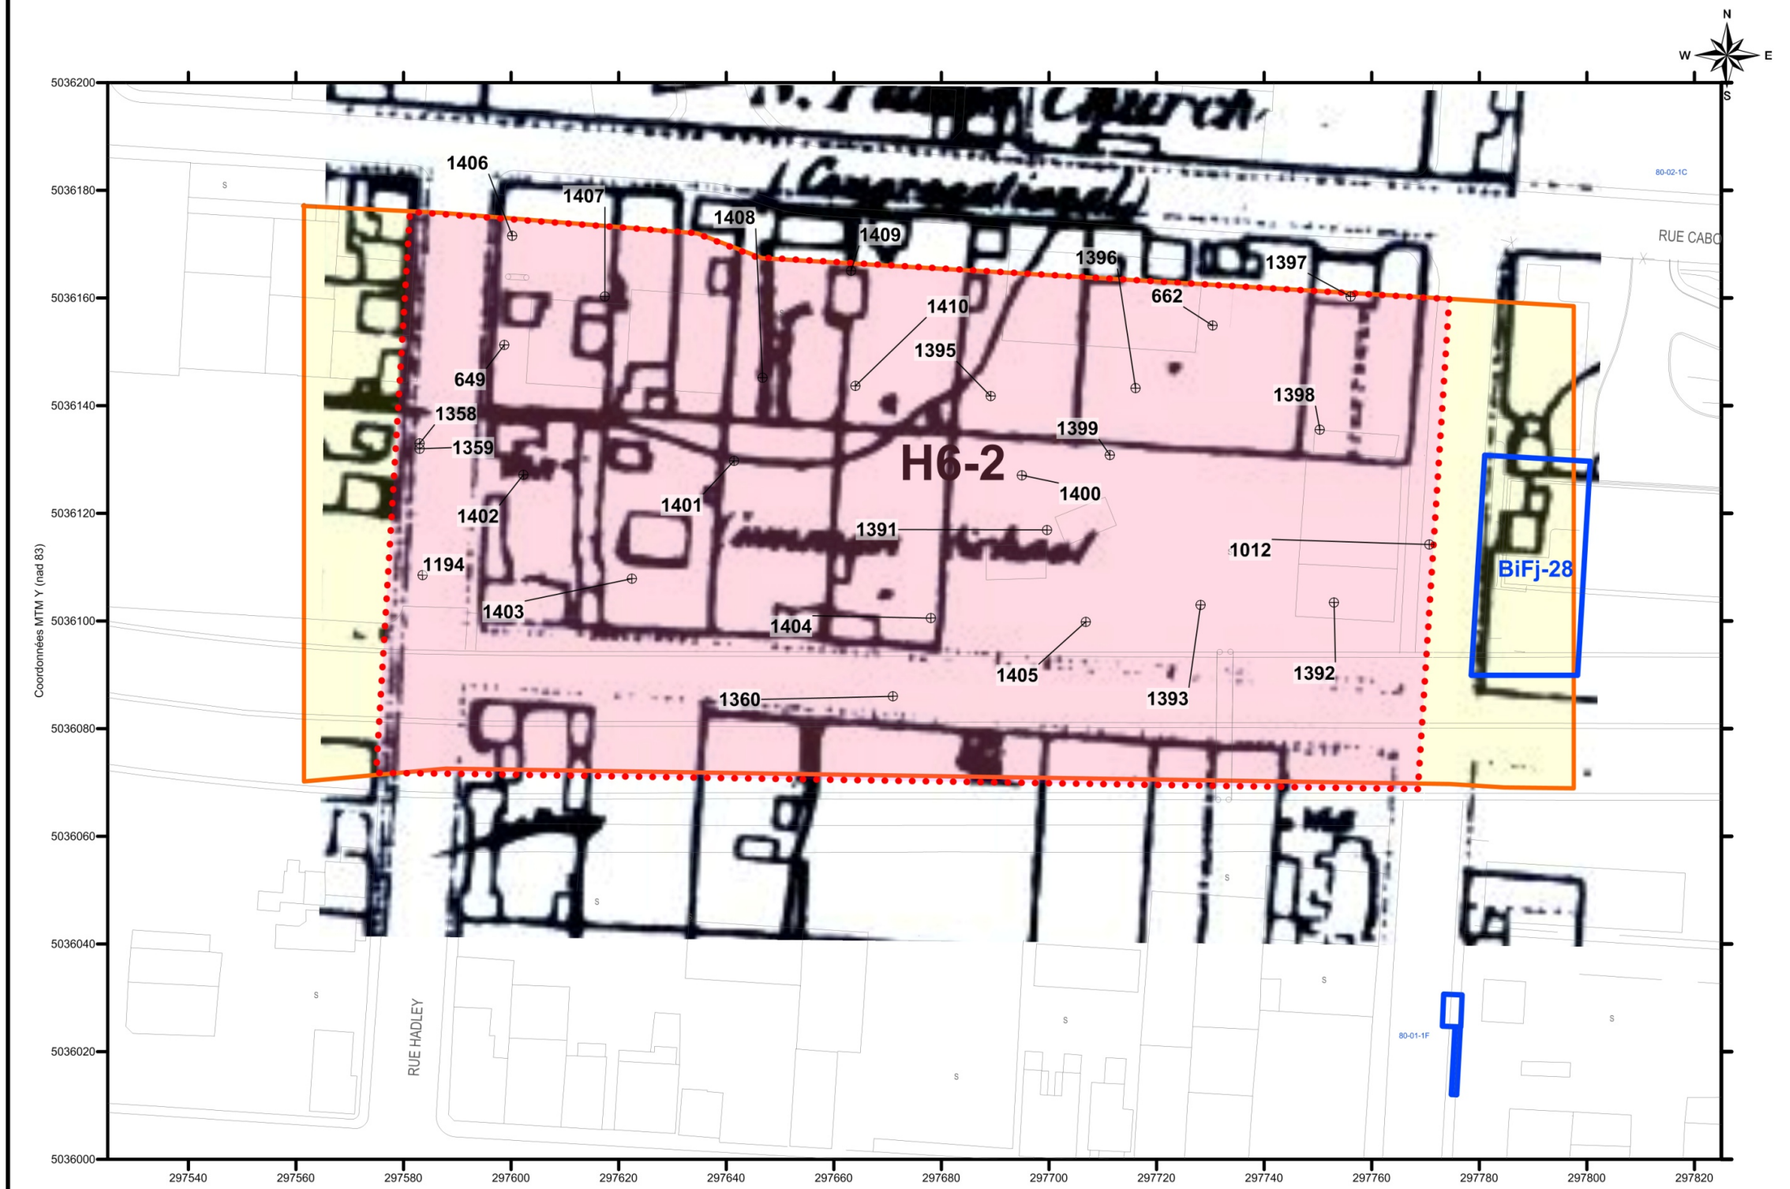

Projet Turcot

Surveillance archéologique
Travaux de caractérisation des sols

Secteur à potentiel historique H6

Superposition du plan de Sitwell (1865) sur la zone à potentiel historique H6-2

Légende :

- ⊕ Forage et/ou tranchée
- Secteur à potentiel historique H6
- Zone à potentiel historique
- Site archéologique connu
- BiFj-26 Code Borden

Transports Québec — Ministère des Transports du Québec, Direction de l'île-de-Montréal


PATRIMOINE EXPERTS — Consultants en patrimoine et archéologie
patrimoine_experts@videotron.ca

Échelle 1 : 1000
1 cm = 10 m
0 10 20 30 40 50 60

Réalisé par : Josée Villeneuve, Archéologue
Dessiné par : Steve Blackburn, Tech. géo. Appl.
Date : décembre 2012

STSB-404-Figure-H6-1.srf

Source des plans de base : Modifié à partir de Ethnoscop 2008b

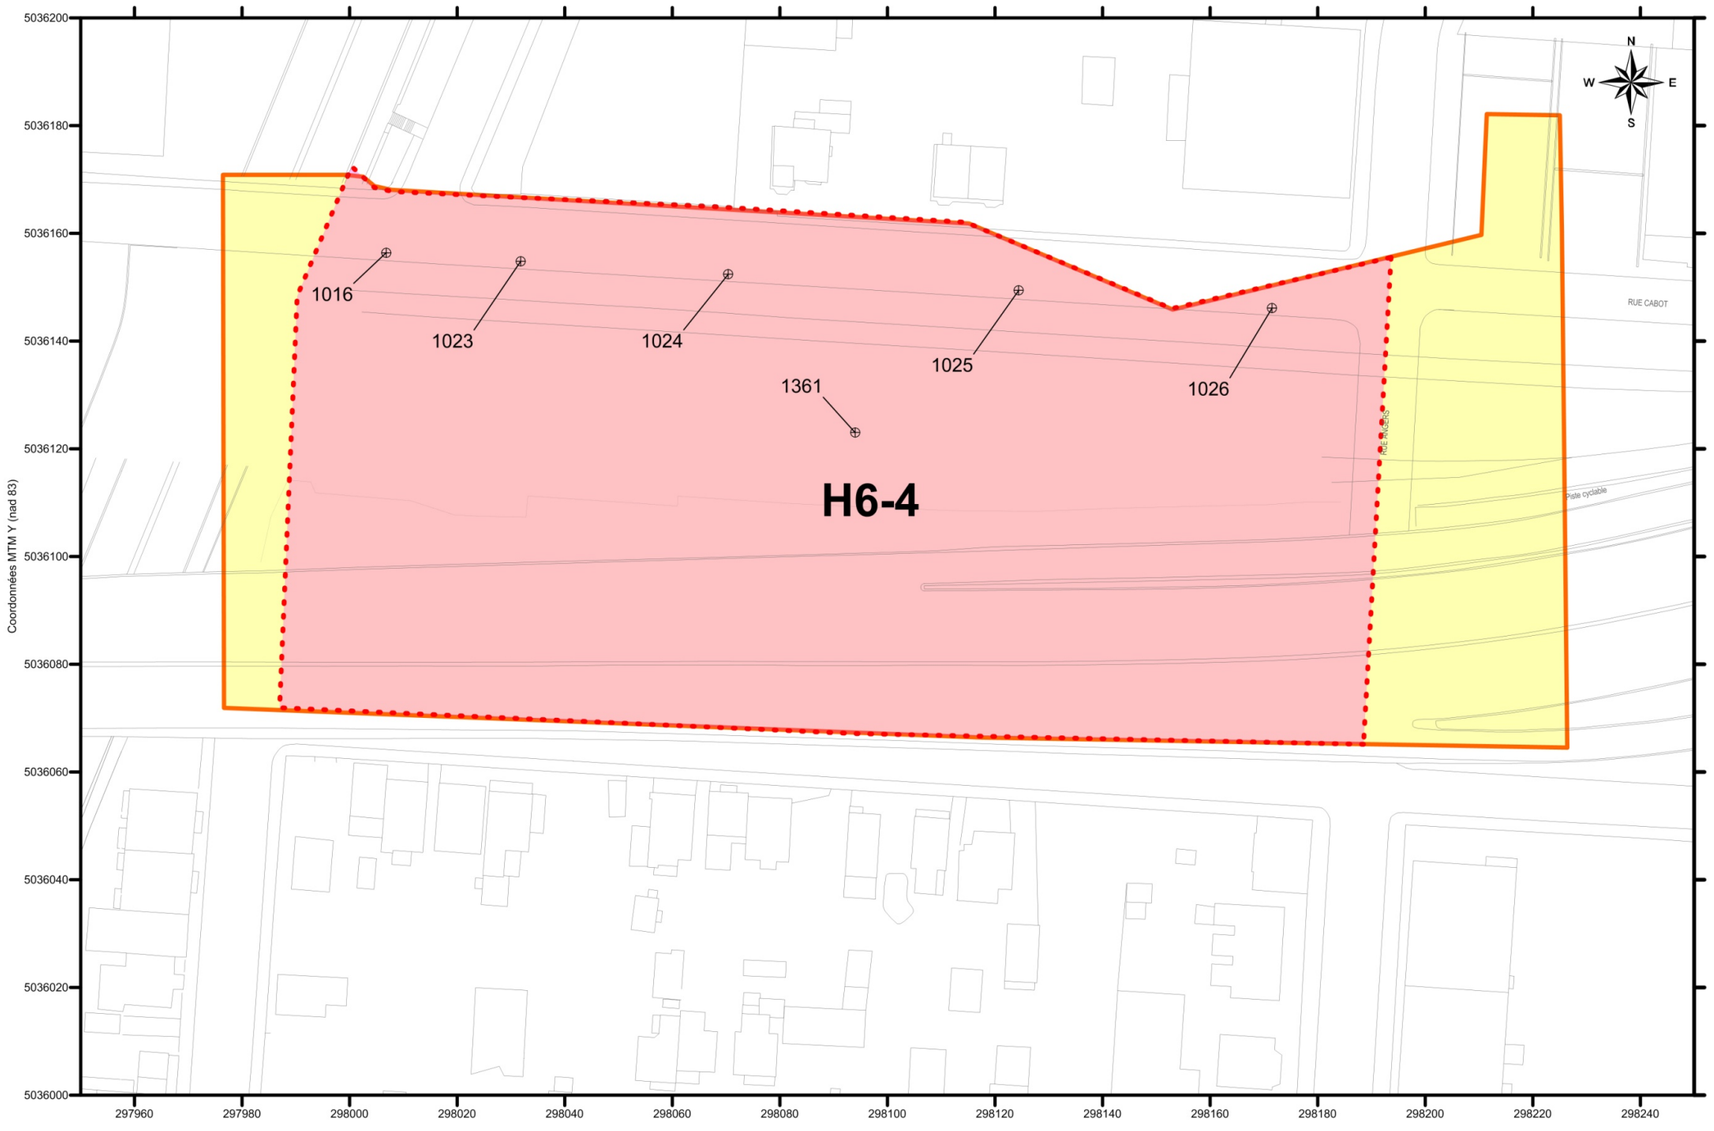

Projet Turcot

Surveillance archéologique
Travaux de caractérisation des sols

Secteur à potentiel historique H6

Zone à potentiel archéologique historique H6-4

Localisation des forages

Légende :

- ⊕ Forage
- Secteur à potentiel historique H6
- Zone à potentiel historique

Transports Québec
Ministère des Transports du Québec
Direction de l'île-de-Montréal


PATRIMOINE EXPERTS
Consultants en patrimoine et archéologie
patrimoine_experts@videotron.ca

Échelle 1 : 1000
1 cm = 10 m
0 10 20 30 40 50 60

Réalisé par : Josée Villeneuve, Archéologue
Dessiné par : Steve Blackburn, Tech. géo. Appl.
Date : décembre 2012

STSB-404-Figure-H6-4.srf

Source des plans de base : Modifié à partir de Ethnoscop 2008b

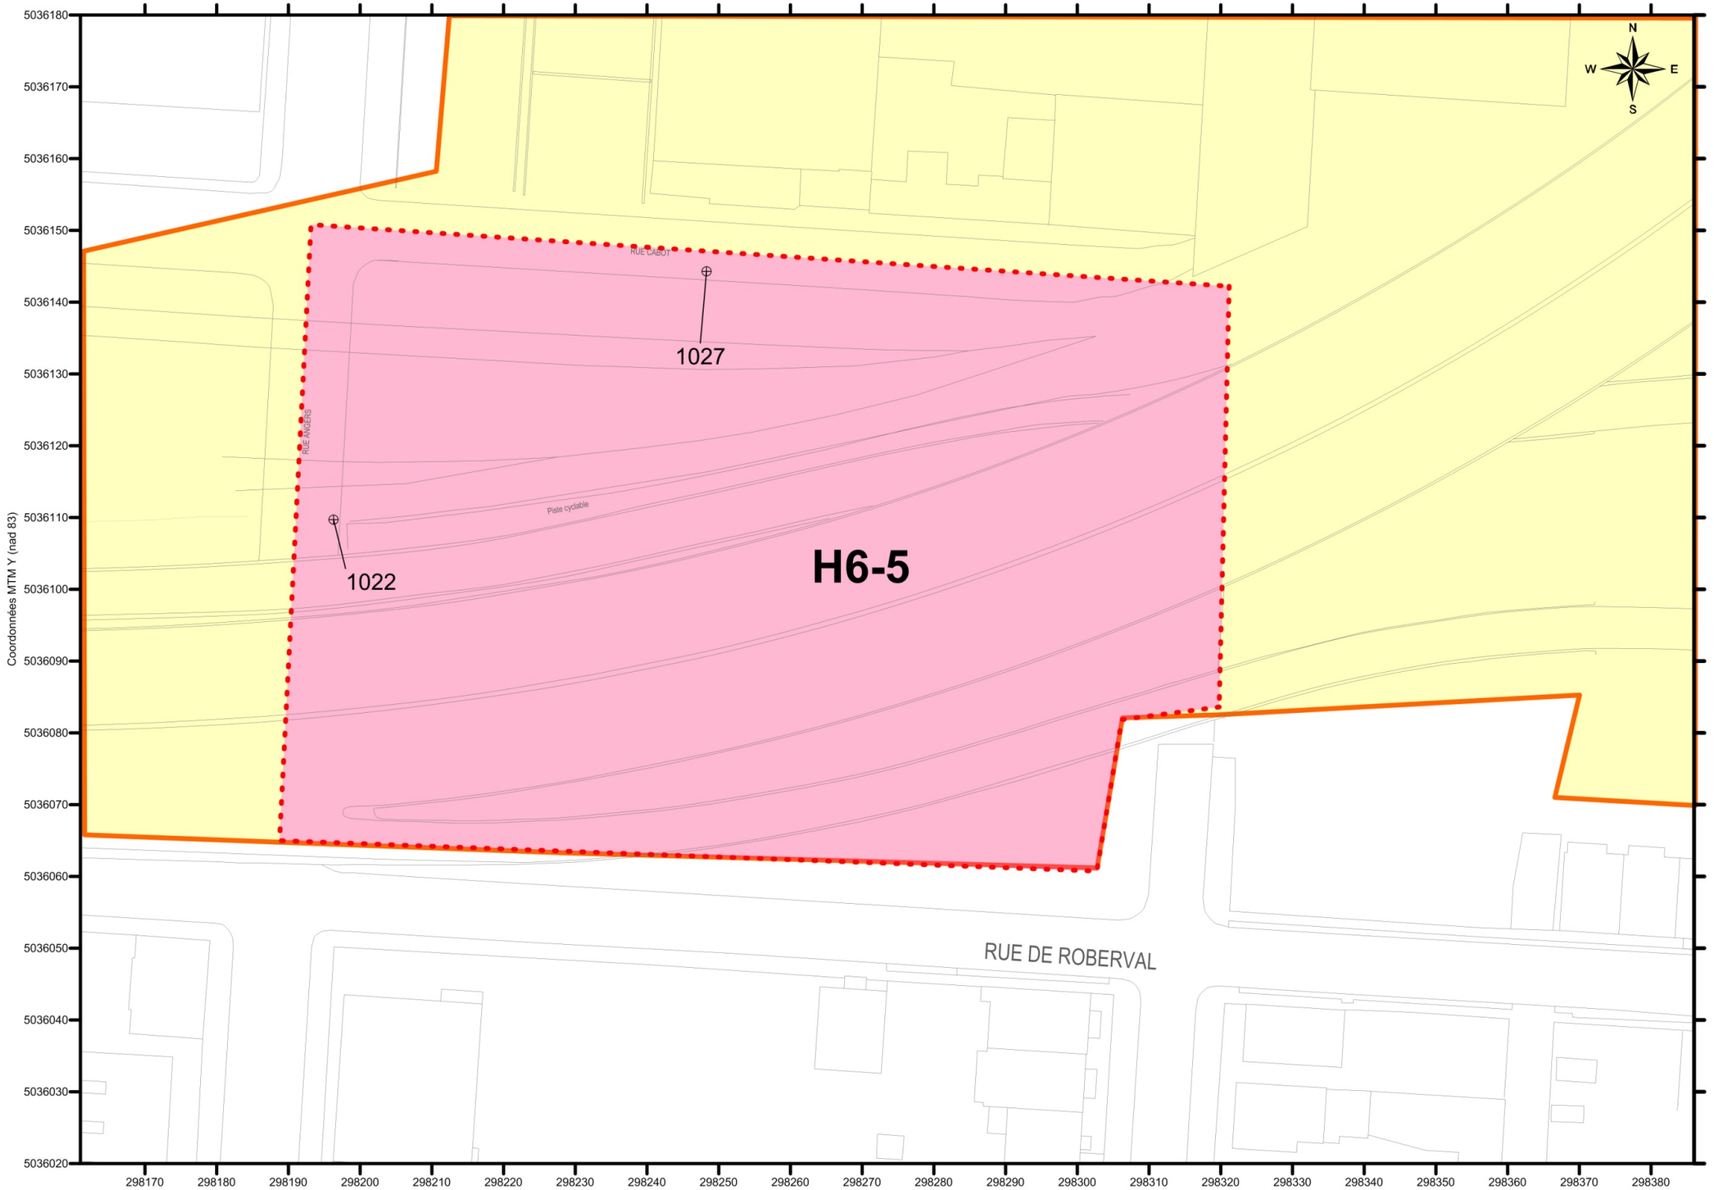

Projet Turcot

Surveillance archéologique
Travaux de caractérisation des sols

Secteur à potentiel historique H6

Zone à potentiel archéologique historique H6-5

Localisation des forages

Légende :

- ⊕ Forage
- Secteur à potentiel historique H6
- Zone à potentiel historique

Transports Québec — Ministère des Transports du Québec, Direction de l'île-de-Montréal


PATRIMOINE EXPERTS — Consultants en patrimoine et archéologie
patrimoine_experts@videotron.ca

Échelle 1 : 750
1 cm = 7,5 m
0 7.5 15 22.5 30 37.5 45

Réalisé par : Josée Villeneuve, Archéologue
Dessiné par : Steve Blackburn, Tech. géo. Appl.
Date : décembre 2012

STSB-404-Figure-H6-5.srf

Source des plans de base : Modifié à partir de Ethnoscop 2008b

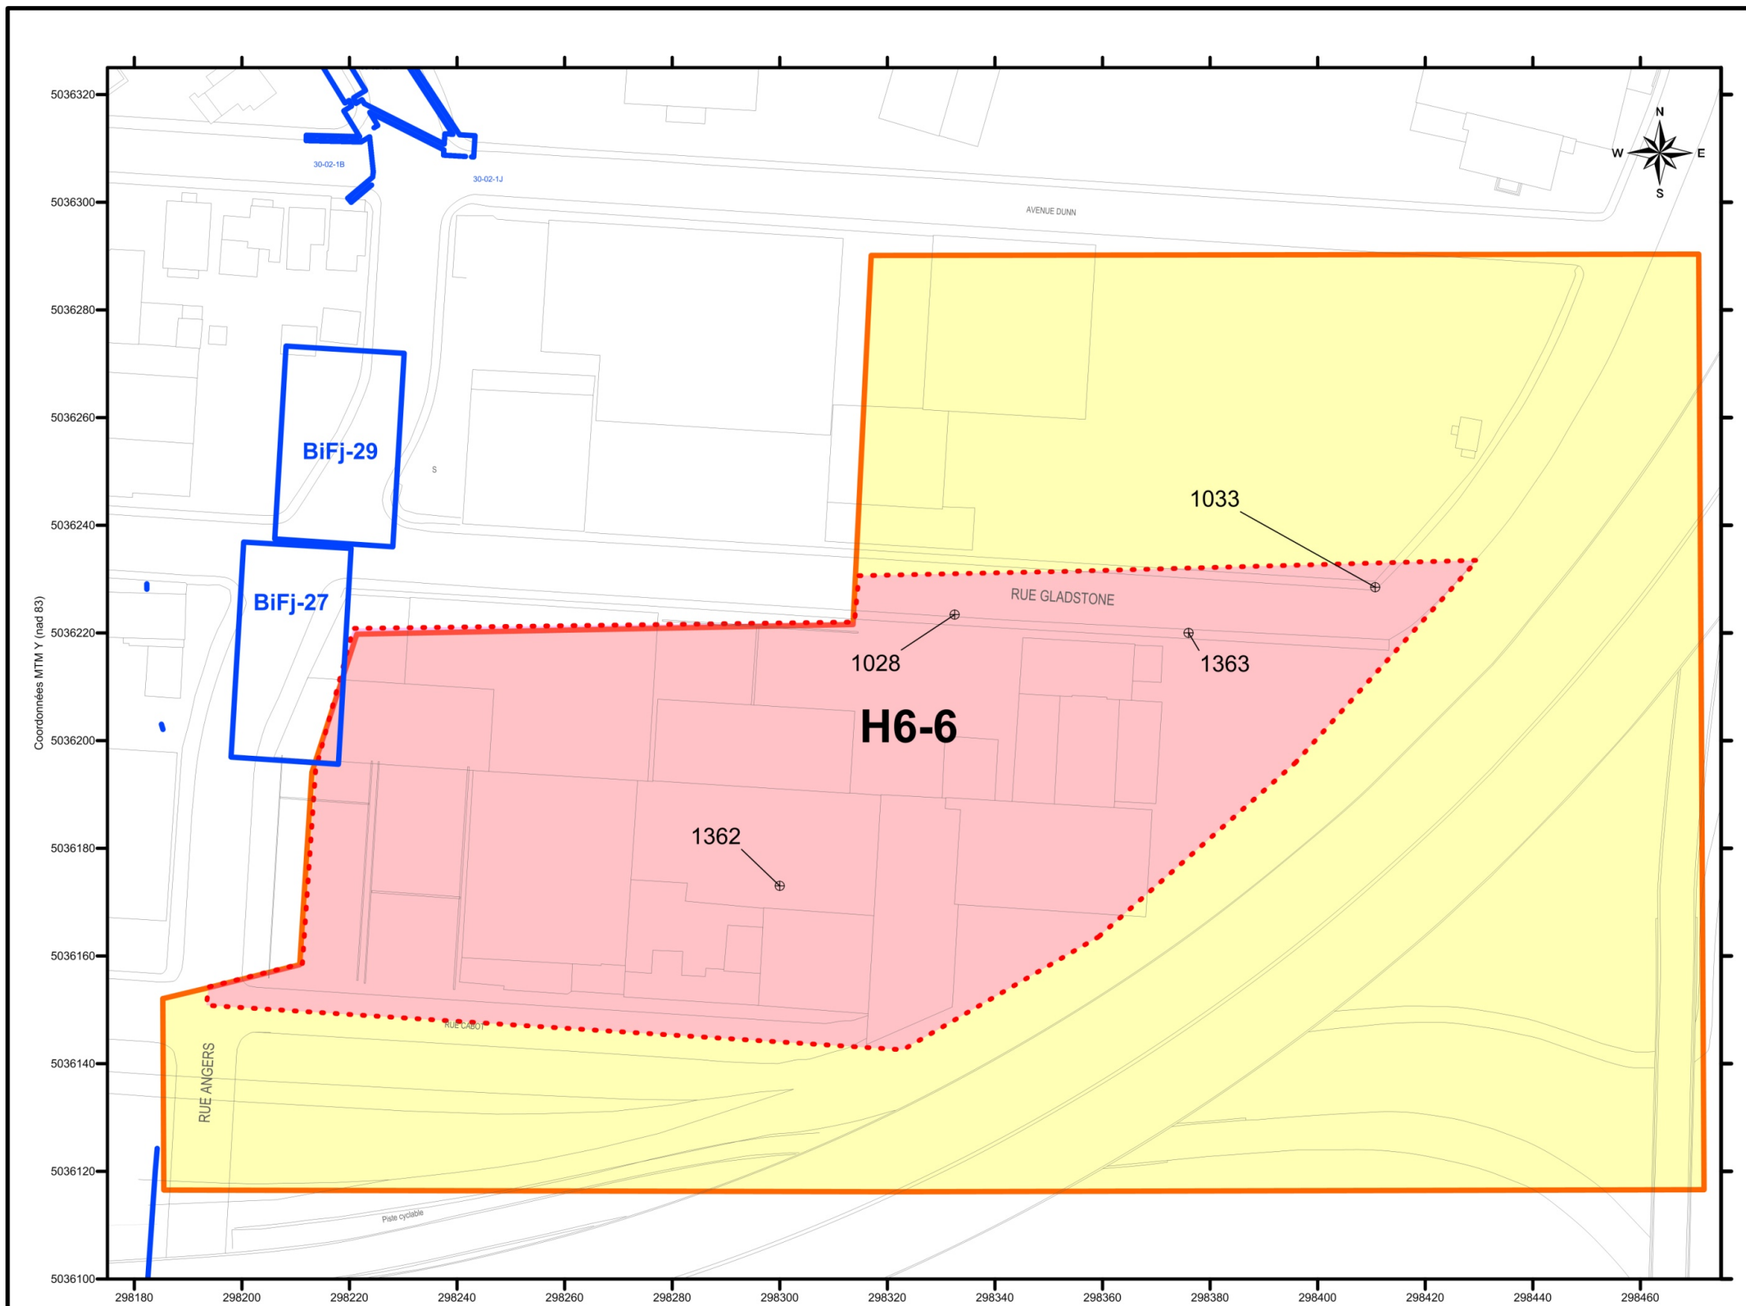

Projet Turcot

Surveillance archéologique
Travaux de caractérisation des sols

Secteur à potentiel historique H6

Zone à potentiel archéologique historique H6-6

Localisation des forages

Légende :

- ⊕ Forage
- Secteur à potentiel historique H6
- Zone à potentiel historique
- Site archéologique connu
- BiFj-26 Code Borden

Transports Québec — Ministère des Transports du Québec, Direction de l'île-de-Montréal

PATRIMOINE EXPERTS — Consultants en patrimoine et archéologie
patrimoine_experts@videotron.ca

Échelle 1 : 1000
1 cm = 10 m
0 7.5 15 22.5 30 37.5 45

Réalisé par : Josée Villeneuve, Archéologue
Dessiné par : Steve Blackburn, Tech. géo. Appl.
Date : décembre 2012

STSB-404-Figure-H6-6.srf

Source des plans de base : Modifié à partir de Ethnoscop 2008b



Projet Turcot

Surveillance archéologique
Travaux de caractérisation des sols

Secteur à potentiel historique H6

Zone à potentiel archéologique historique H6-7

Localisation des forages

Légende :

- ⊕ Forage
- Secteur à potentiel historique H6
- Zone à potentiel historique

Transports Québec
Ministère des Transports du Québec
Direction de l'île-de-Montréal

PATRIMOINE EXPERTS
Consultants en patrimoine et archéologie
patrimoine_experts@videotron.ca

Échelle 1 : 1500
1 cm = 15 m
0 15 30 45 60 75 90

Réalisé par : Josée Villeneuve, Archéologue
Dessiné par : Steve Blackburn, Tech. géo. Appl.
Date : décembre 2012

STSB-404-Figure-H6-7.srf


Source des plans de base : Modifié à partir de Ethnoscop 2008b

Projet Turcot

Surveillance archéologique
Travaux de caractérisation des sols

Terrain du 3828, rue St-Patrick

Localisation des forages et tranchées

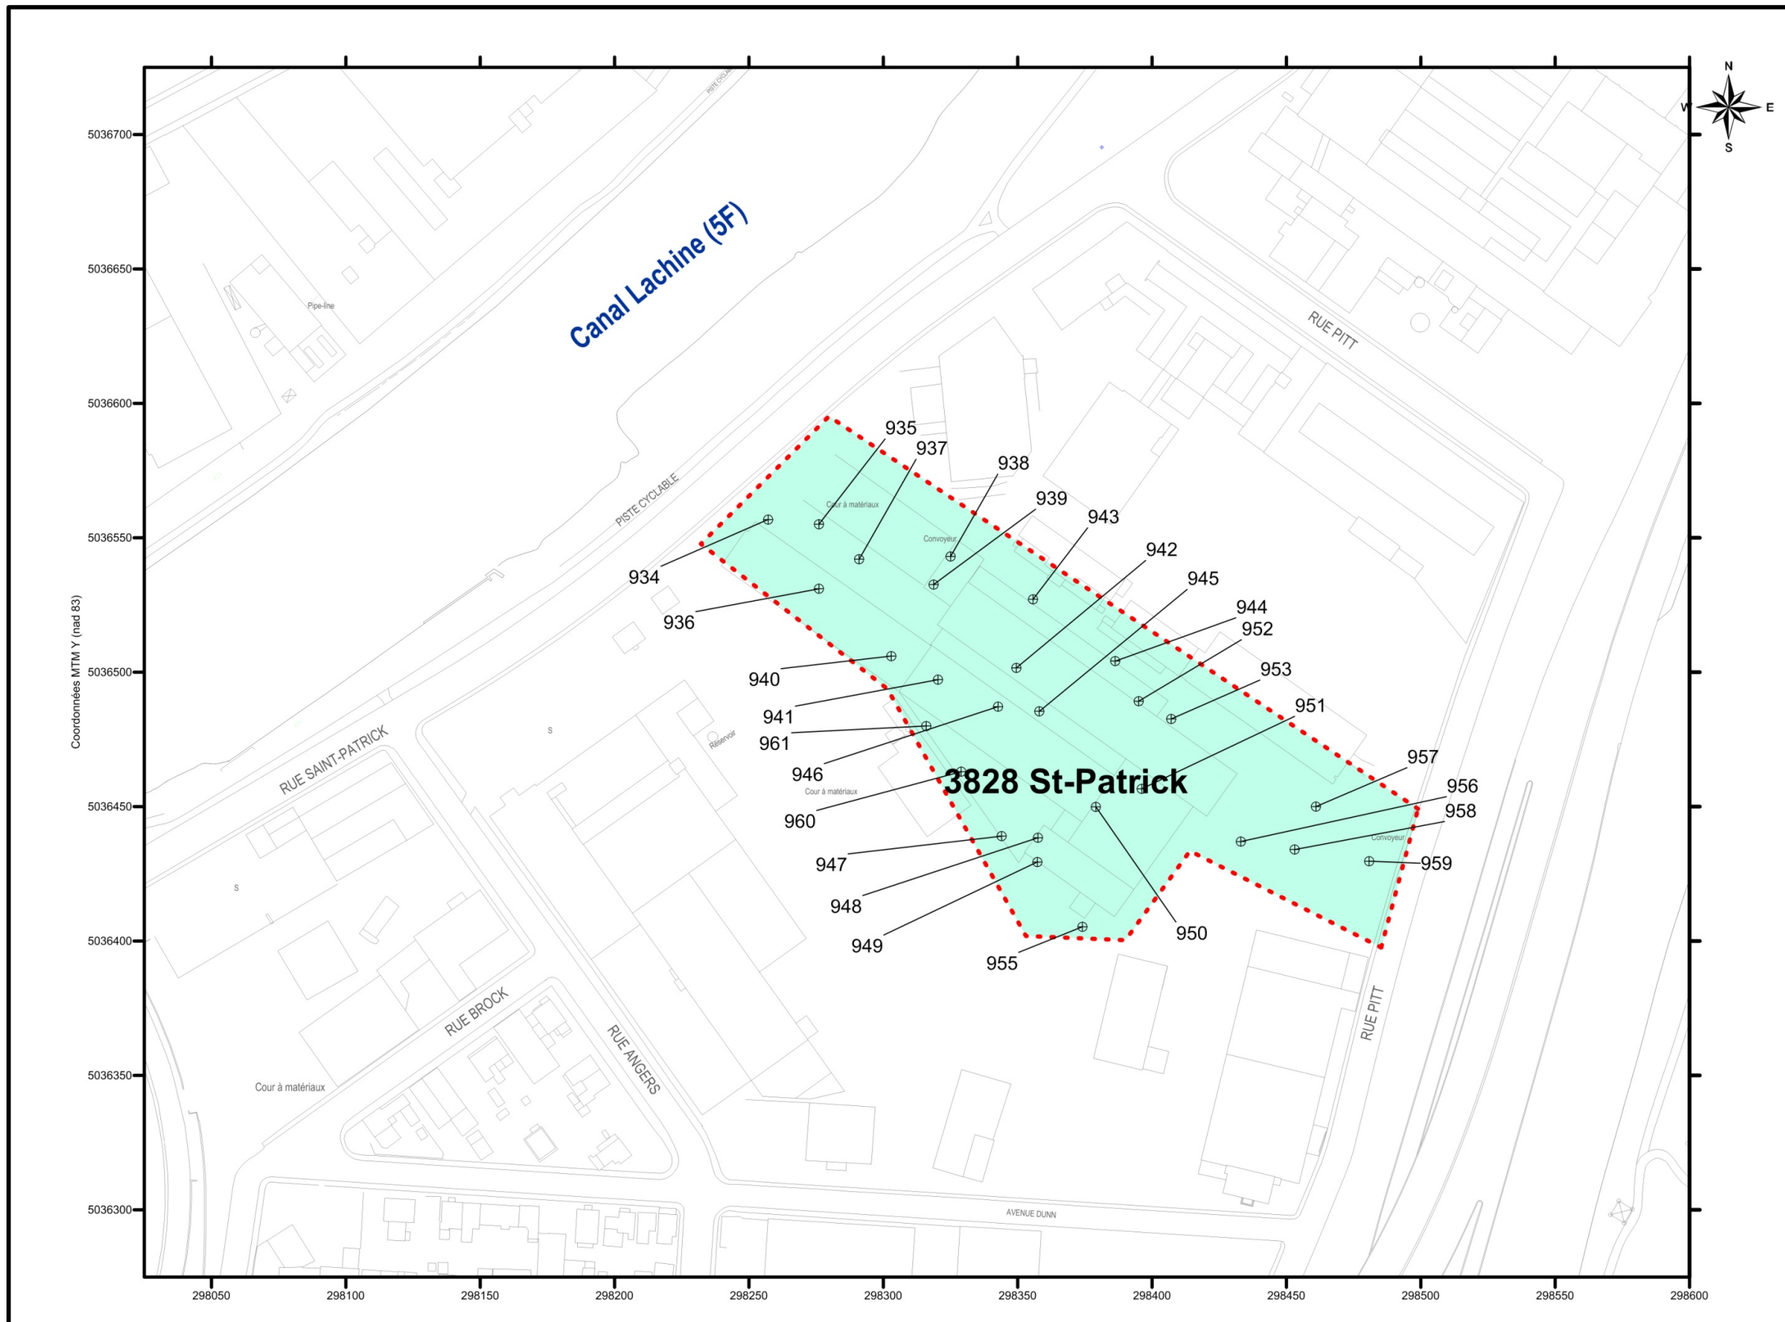

Légende :

- ⊕ Forage et/ou tranchée
- Terrain du 3828, rue St-Patrick
- 5F Code de Parcs Canada

Transports Québec

Ministère des Transports du Québec
Direction de l'île-de-Montréal

PATRIMOINE EXPERTS

Consultants en patrimoine et archéologie

patrimoine_experts@videotron.ca

Échelle 1 : 2000
1 cm = 20 m

0 10 20 30 40 50 60

Réalisé par : Josée Villeneuve, Archéologue
Dessiné par : Steve Blackburn, Tech. géo. Appl.
Date : décembre 2012


STSB-404-Figure-3828st-patrick.srf

Source des plans de base : Modifié à partir de Ethnoscop 2008b

Projet Turcot

Surveillance archéologique
Travaux de caractérisation des sols

Superposition du plan de Goad (1913) sur le terrain du 3828, rue St-Patrick

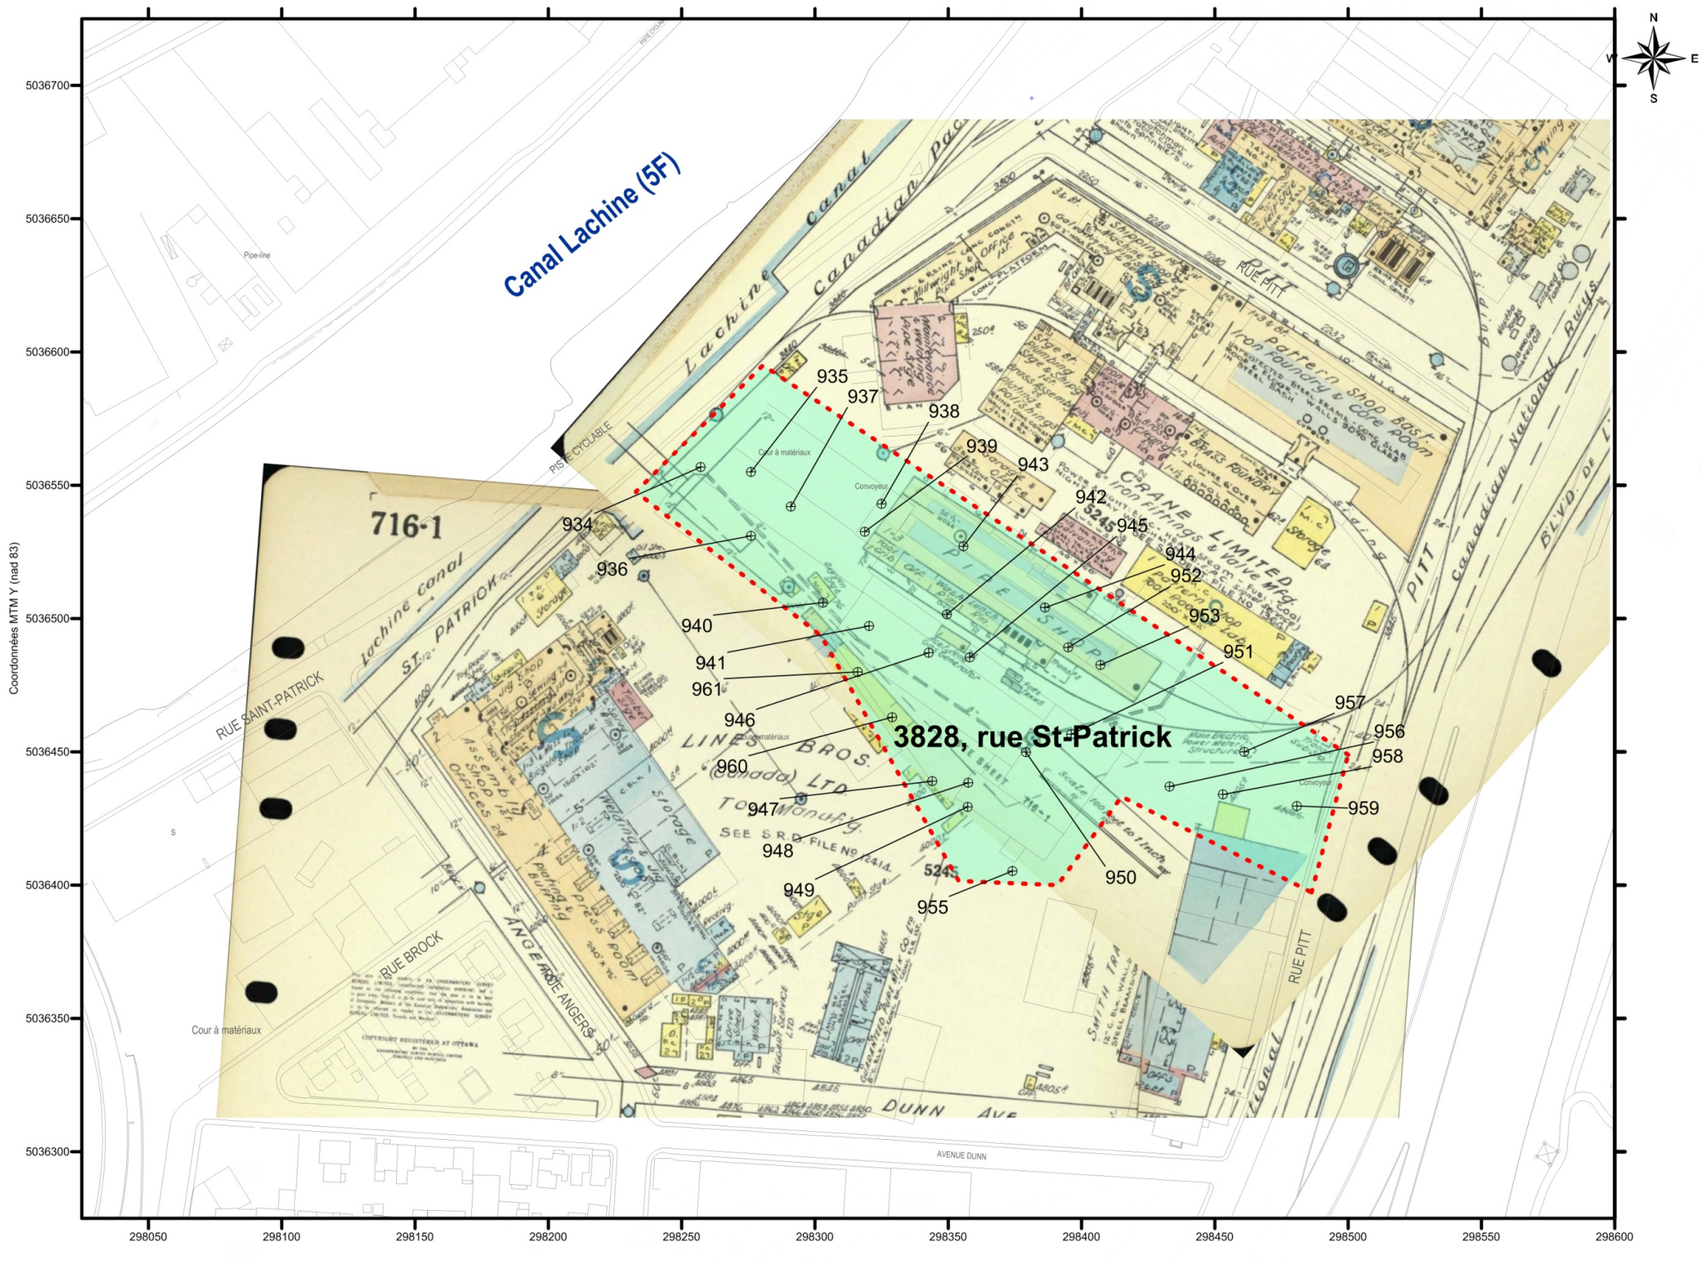

Légende :

- ⊕ Forage et/ou tranchée
- Terrain du 3828, rue St-Patrick
- 5F Code de Parcs Canada

Transports Québec — Ministère des Transports du Québec, Direction de l'île-de-Montréal

PATRIMOINE EXPERTS — Consultants en patrimoine et archéologie
patrimoine_experts@videotron.ca


Échelle 1 : 2000
1 cm = 20 m
0 10 20 30 40 50 60

Réalisé par : Josée Villeneuve, Archéologue
Dessiné par : Steve Blackburn, Tech. géo. Appl.
Date : décembre 2012

STSB-404-Figure-3828st-patrick.srf

Source des plans de base : Modifié à partir de Ethnoscop 2008b

03Q_P600S4SS1D33_716-1
03Q_P600S4SS1D33_716-2

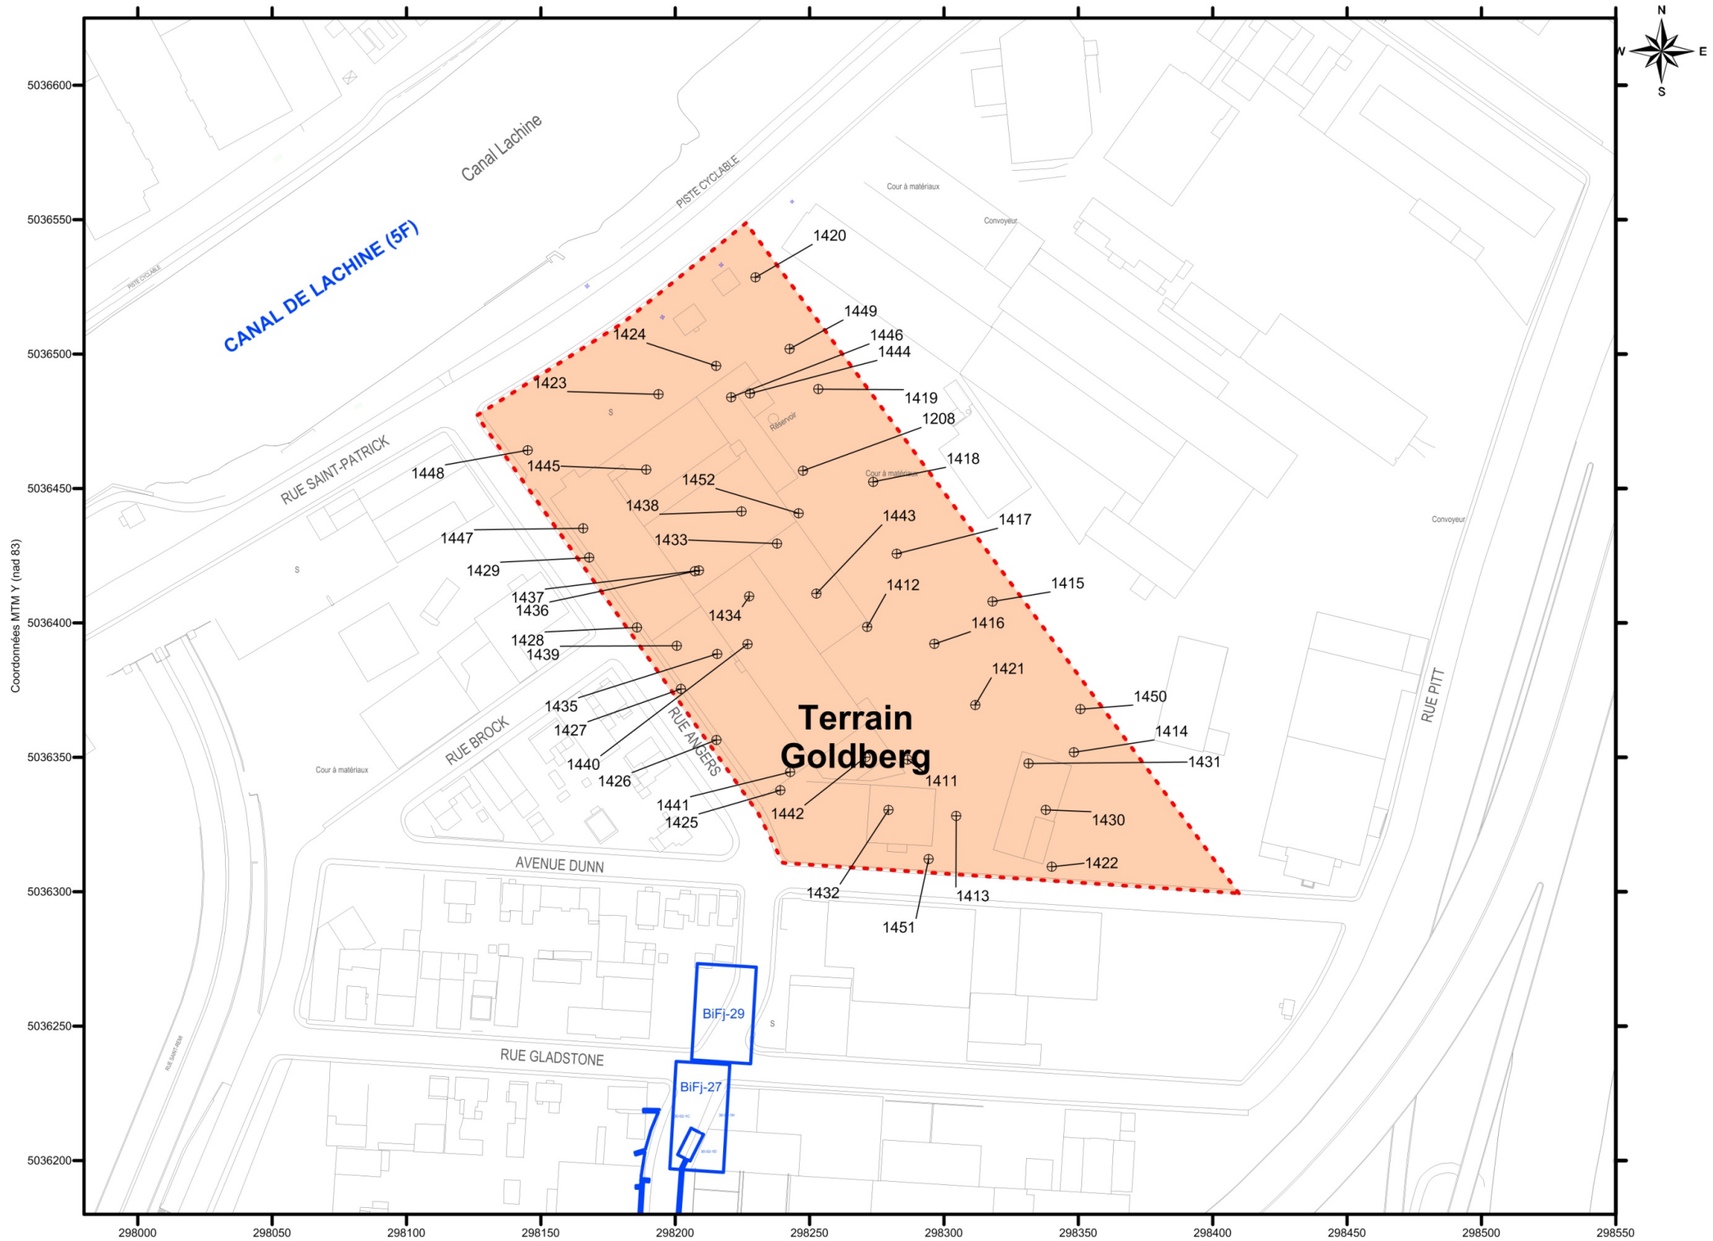

Projet Turcot

Surveillance archéologique
Travaux de caractérisation des sols

Terrain du 4000, rue St-Patrick (Goldberg)

Localisation des forages

Légende :

- Forage
- Terrain du 4000, rue St-Patrick (Goldberg)
- Site archéologique connu
- BiFj-28 — Code Borden
- 5F — Code de Parcs Canada

Transports Québec — Ministère des Transports du Québec, Direction de l'île-de-Montréal

PATRIMOINE EXPERTS — Consultants en patrimoine et archéologie
patrimoine_experts@videotron.ca

Échelle 1 : 2000
1 cm = 20 m
0 10 20 30 40 50 60

Réalisé par : Josée Villeneuve, Archéologue
Dessiné par : Steve Blackburn, Tech. géo. Appl.
Date : décembre 2012


STSB-404-Figure-Goldberg.srf

Source des plans de base : Modifié à partir de Ethnoscop 2008b

Projet Turcot

Surveillance archéologique
Travaux de caractérisation des sols

Superposition du plan de Underwriters' Survey Bureau (1954) sur le terrain du 4000, rue St-Patrick (Goldberg)

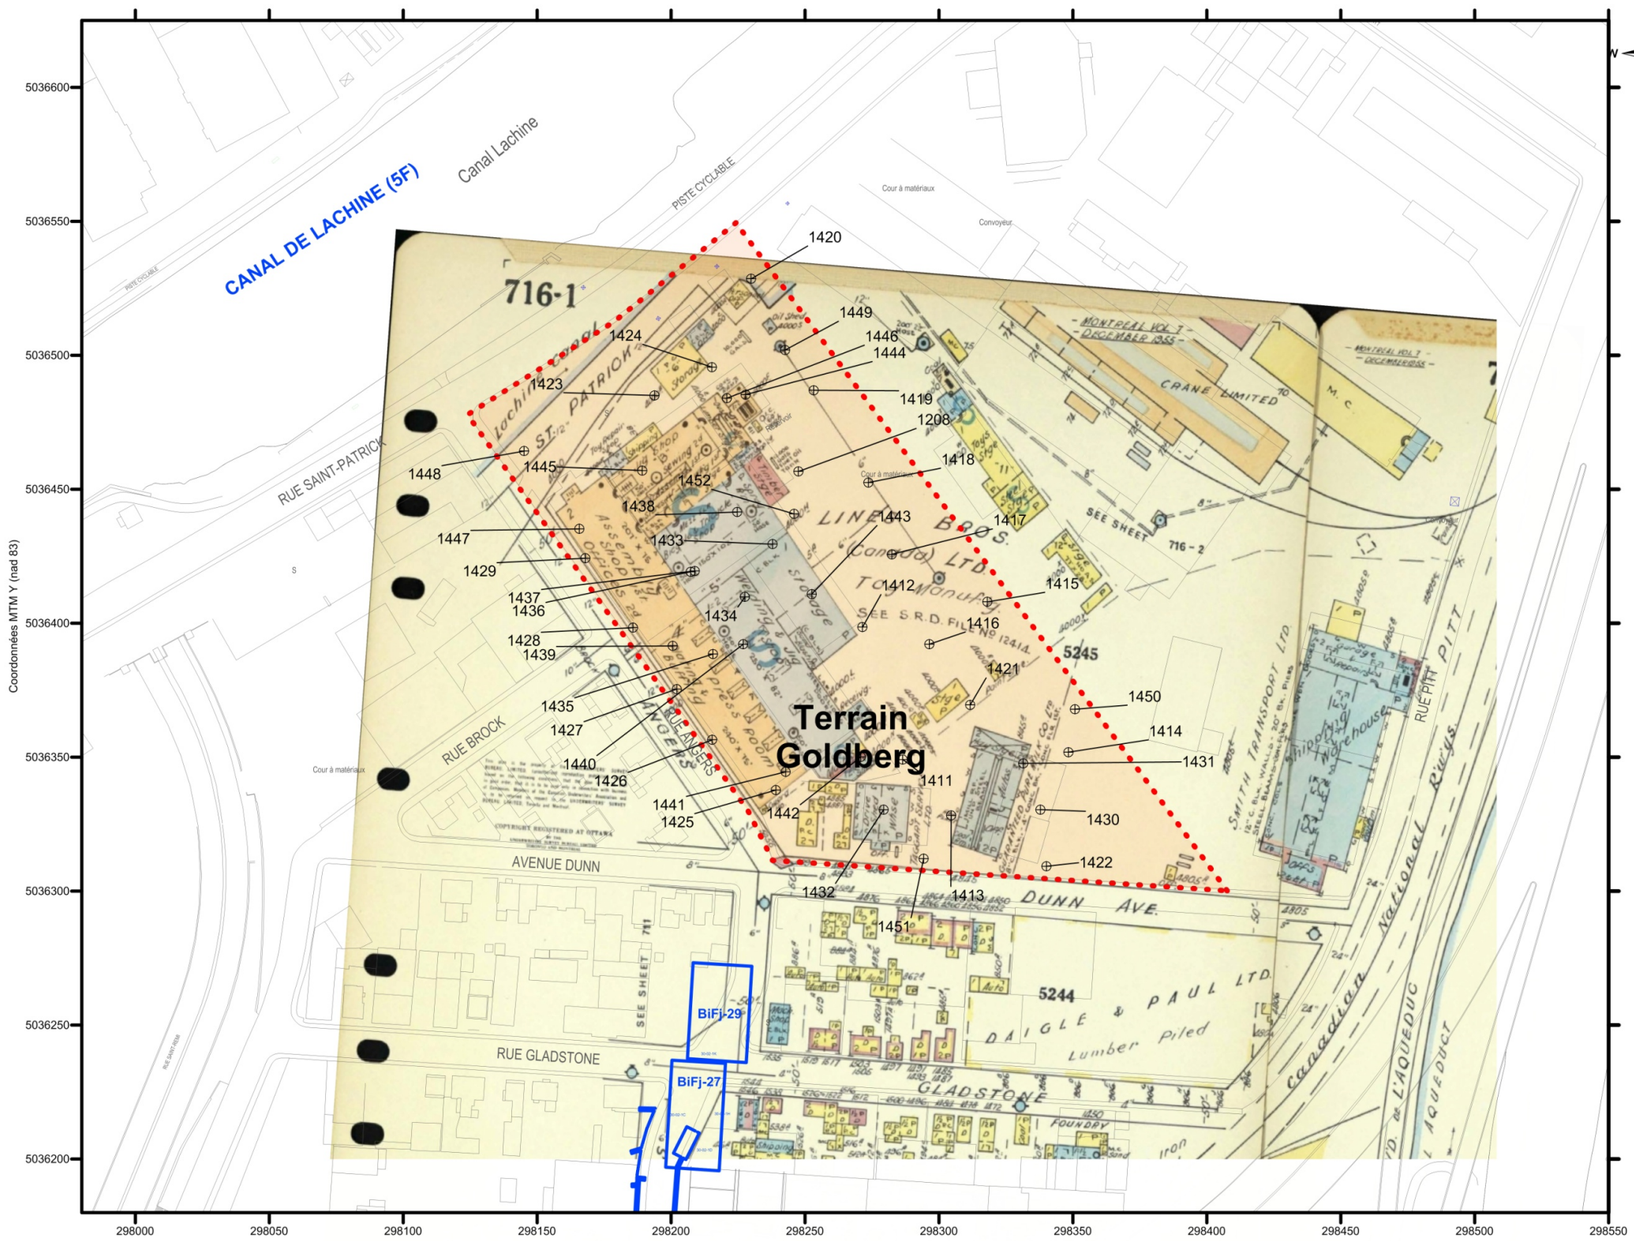

Légende :

- ⊕ Forage
- Terrain du 4000, rue St-Patrick (Goldberg)
- Site archéologique connu
- BiFj-29 Code Borden
- 5F Code de Parcs Canada

Transports Québec
Ministère des Transports du Québec
Direction de l'île-de-Montréal

PATRIMOINE EXPERTS
Consultants en patrimoine et archéologie
patrimoine_experts@videotron.ca

Échelle 1 : 2000
1 cm = 20 m
0 10 20 30 40 50 60

Réalisé par : Josée Villeneuve, Archéologue
Dessiné par : Steve Blackburn, Tech. géo. Appl.
Date : décembre 2012

STSB-404-Figure-Goldberg.srf

Source des plans de base : Modifié à partir de Ethnoscop 2008b

03Q_P600S4SS1D33_716-1

Annexe 5

Caractéristiques des sites archéologiques connus à proximité des zones à potentiel

Site	Identification culturelle	Fonction du site	Localisation informelle	Bassin hydrographique	Référence
BiFj-26	Euroquébécoise 1800-1899	Ind.	Rue Saint-Patrick dans le prolongement de la rue Eadie, entre les rues Gilmore et Hadley	Saint-Laurent	Brochu, G. 1988 et Ethnoscop 2002c
BiFj-27	Euroquébécoise 1800-1899	Ind.	À l'intersection de la rue Gladstone, au coin sud-est de la rue Angers	Saint-Laurent	Brochu, G. 1988
BiFj-28	Euroquébécoise 1800-1899	Ind.	Au coin des rues de Roberval et Eadie	Saint-Laurent	Brochu, G. 1988
BiFj-29	Euroquébécoise 1900-1950	Ind.	Rue Angers, à l'intersection de la rue Gladstone	Saint-Laurent	Brochu, G. 1988
BiFj-66	Euroquébécoise 1800-1899 Euroquébécoise 1900-1950	Domestique Technologique : moulin, forge, four, etc. Navale et portuaire	Au coin des rues Saint-Patrick et Hadley, le long du canal de Lachine	Saint-Laurent	Patrimoine Experts 2003k