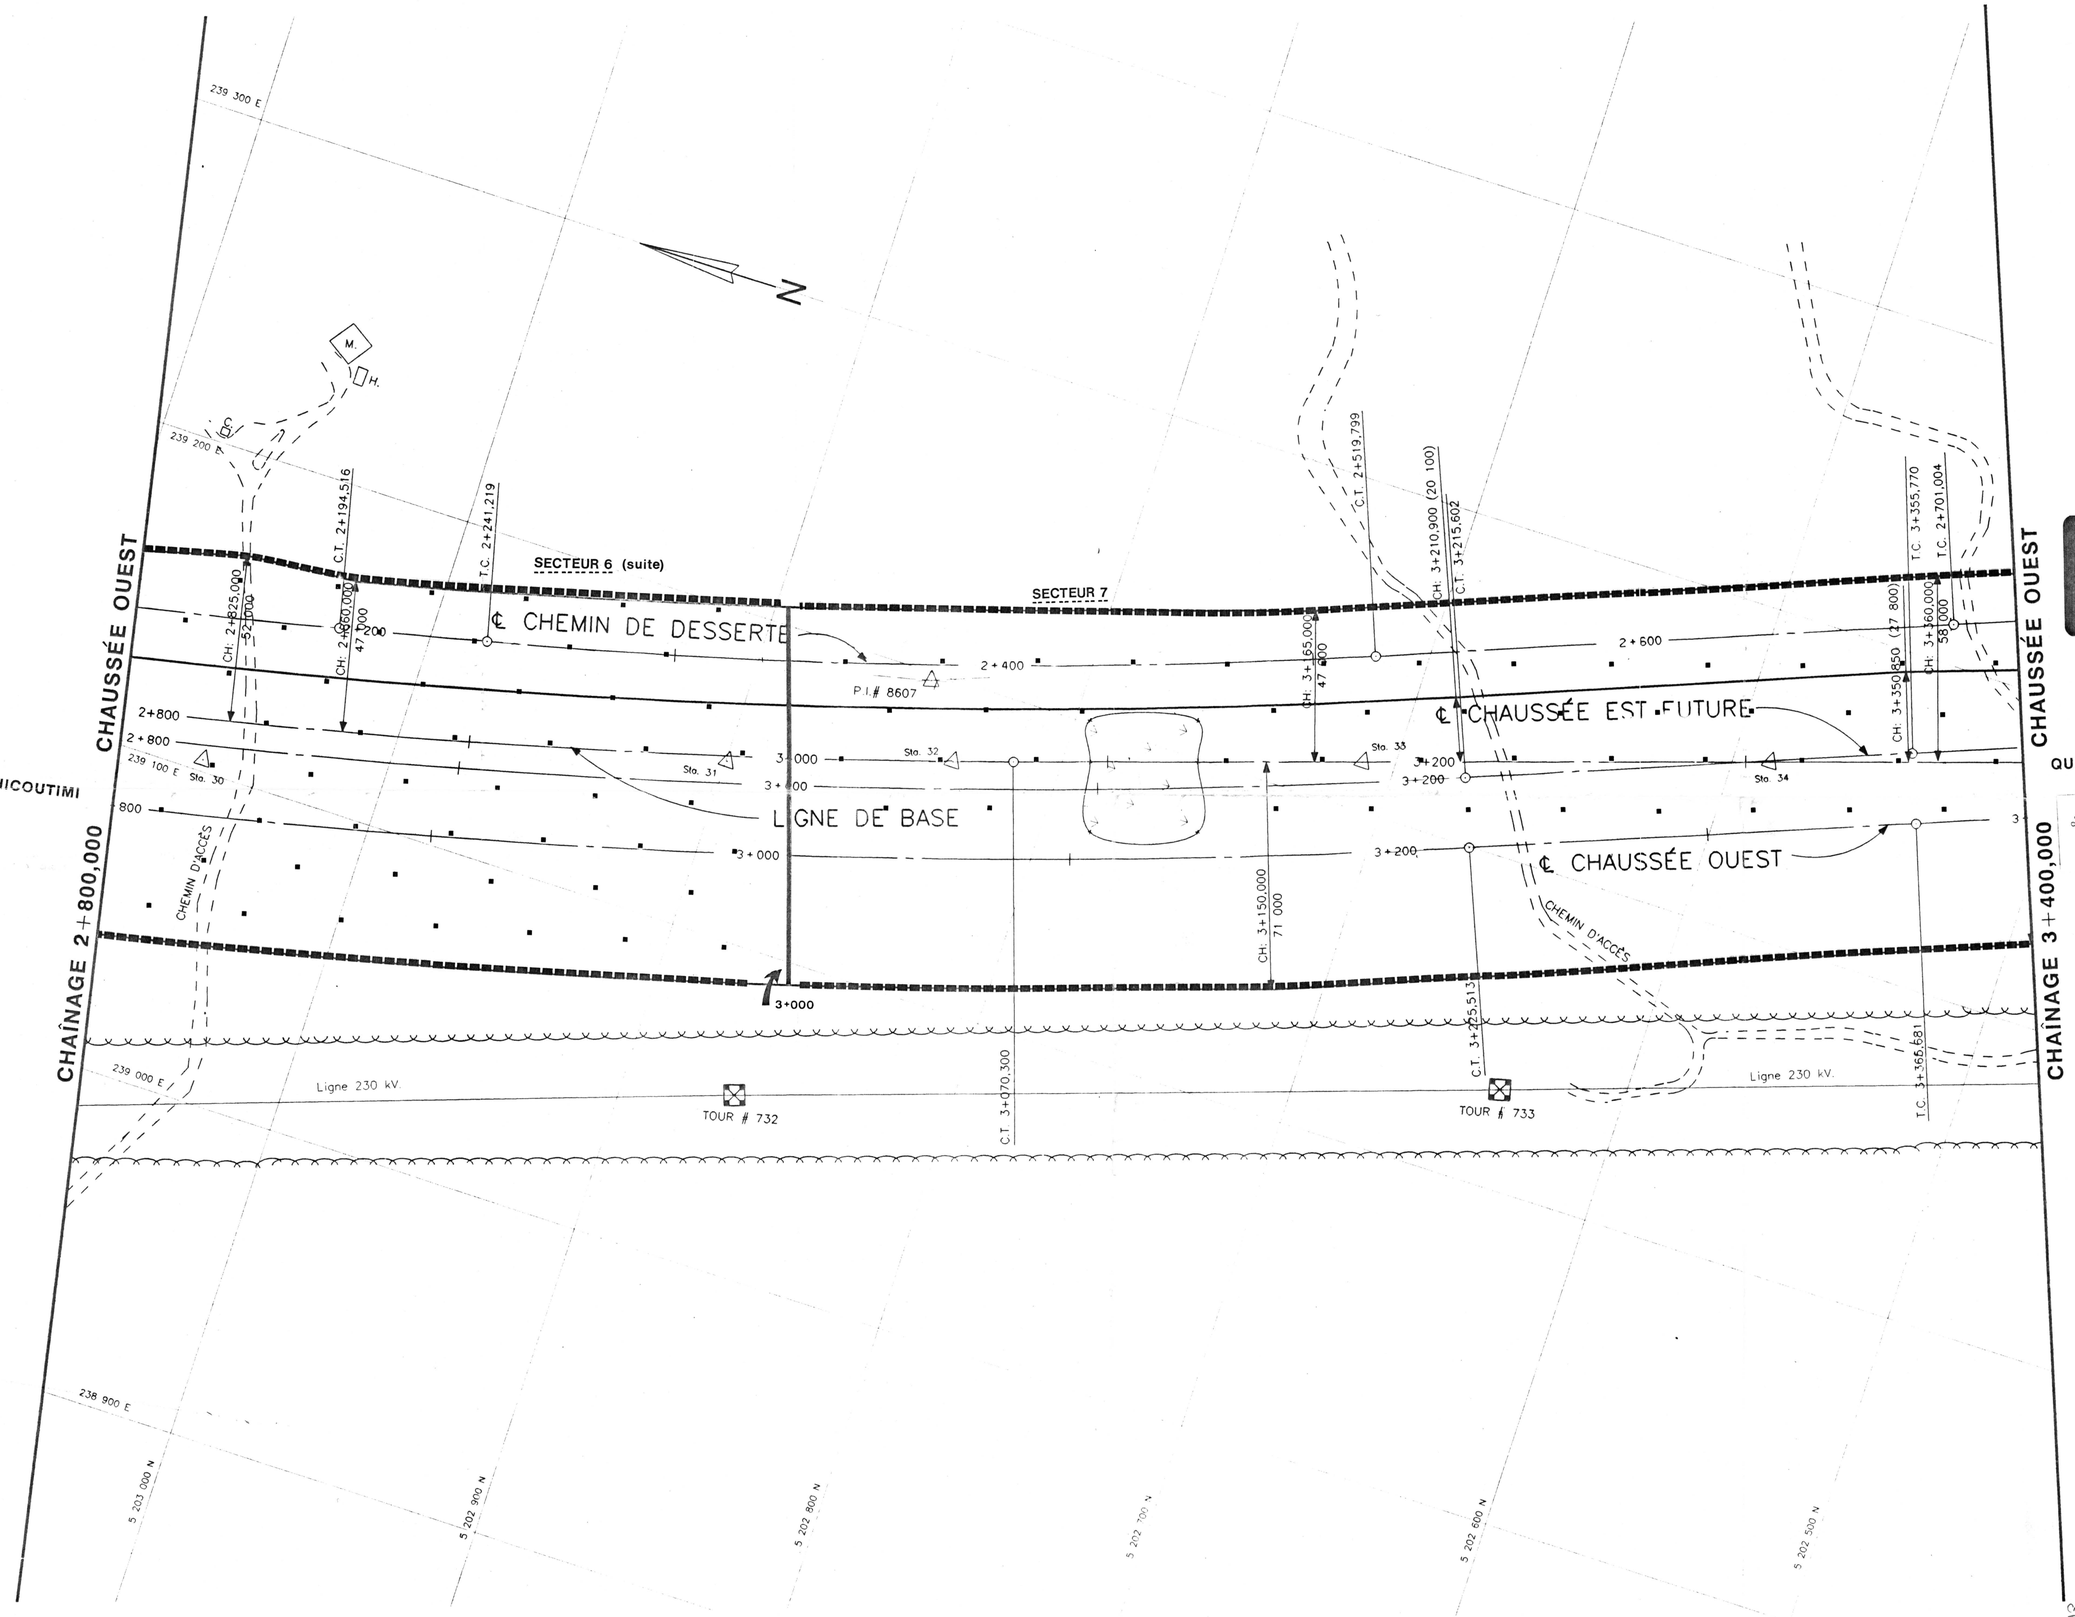

[redacted]

289327 **Inventaire archéologique**
Autoroute 73 nord, Stoneham
Secteurs 6 et 7

Légende

Y	zone humide
▪	puits de sondage
T	station d'arpentage

A	M	J	NATURE DE MODIFICATION	PAR
90	06	08	DATE D'ÉMISSION DU PLAN	S.O.

SCEAU

PRÉPARÉ PAR — RECOMMANDÉ PAR

Marie-Lemieux
MARIE LEMIEUX
22180
90-06-08

Service de l'environnement

Gouvernement du Québec

Ministère des Transports

ROCHE Ltée Groupe-conseil
2535, boul. Laurier,
Sainte-Foy, Québec,
G1V 4M3 Canada
(418)654-9500
fax:(418) 654-9811

ÉTAT DES LIEUX
Décembre 1987
Chainage 2+800 à 3+400

ÉCHELLE

HOR. 1:1000 — 0 10 20 30 40 50

IDENTIFICATION TECHNIQUE

CH-89-17-1016

IDENTIFICATION CLASSEMENT

Transit Analyse Inc
24-04-91

5/9

CANG
TR
GE
CA
147