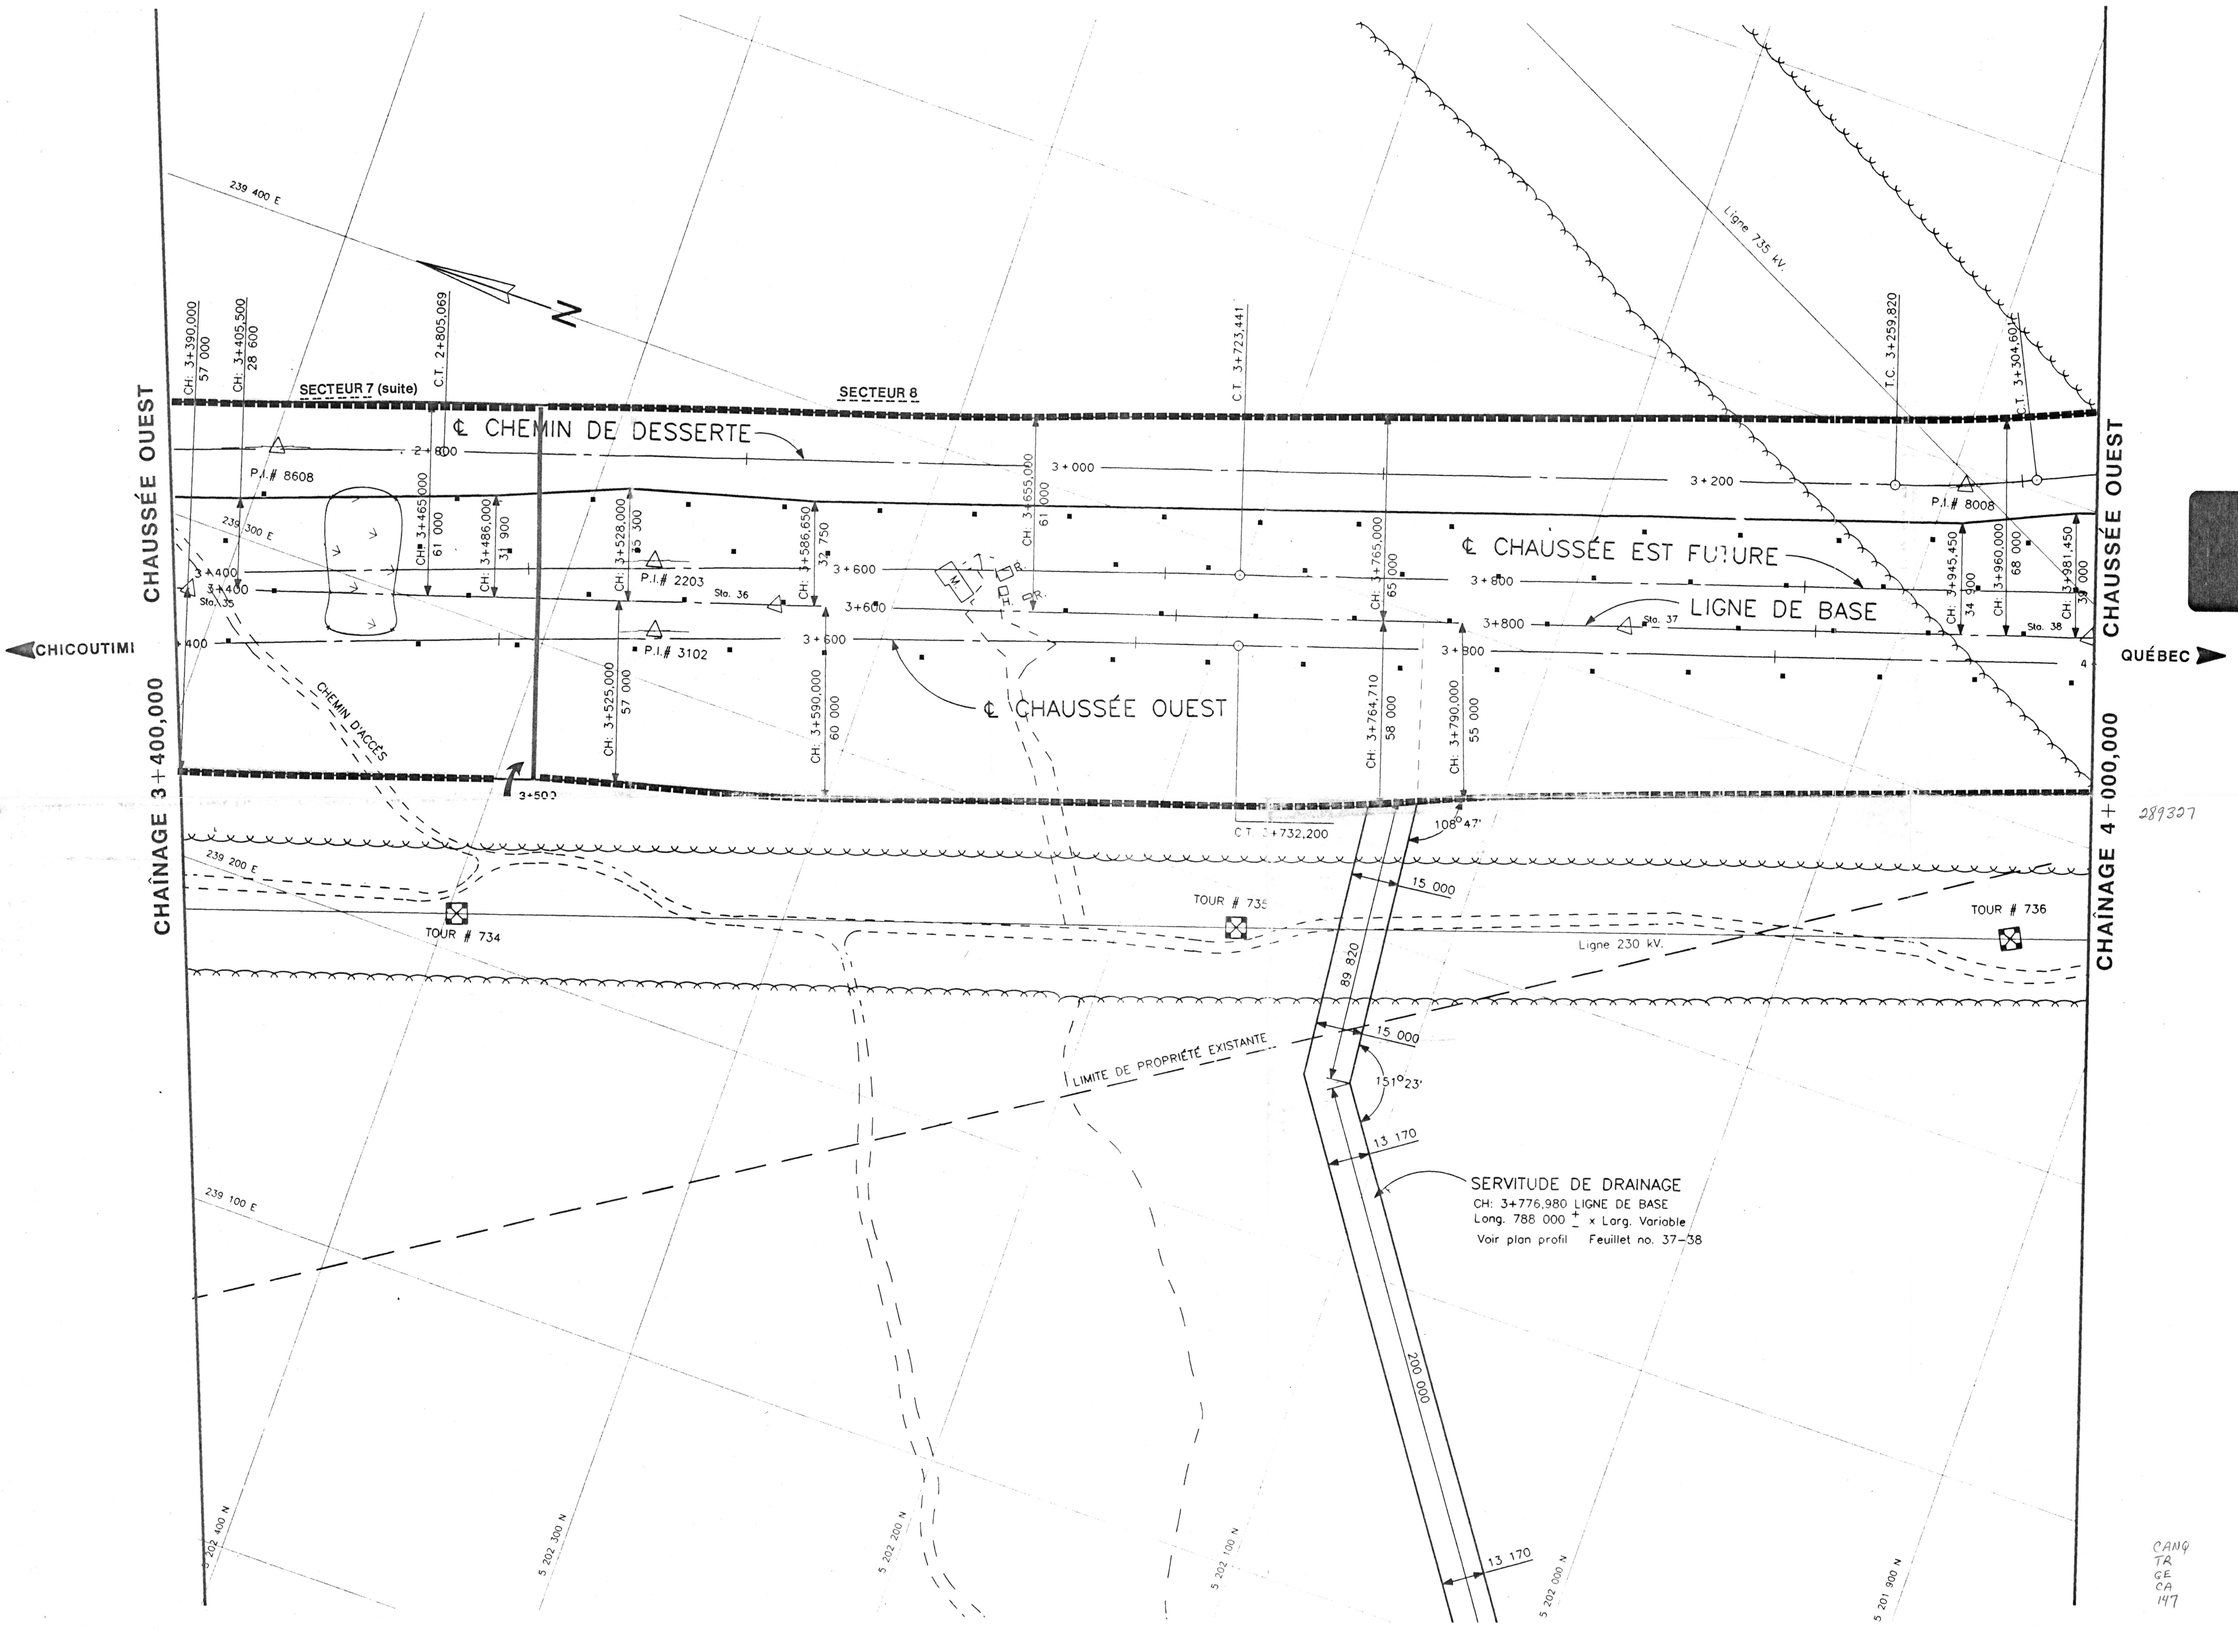

[redacted]

289307

Inventaire archéologique
Autoroute 73 nord, Stoneham
Secteurs 7 et 8

Légende

Y	zone humide
▪	puits de sondage
T	station d'arpentage

A	M	J	NATURE DE MODIFICATION	PAR
90	06	08	DATE D'ÉMISSION DU PLAN	S.O.

SCEAU

PRÉPARÉ PAR — RECOMMANDÉ PAR

André Lemieux, ingénieur, 22180, Québec, 90-06-08

Service de l'environnement

Gouvernement du Québec

Ministère des Transports

ROCHE Ltée Groupe-conseil
2535, boul. Laurier, Sainte-Foy, Québec, G1V 4M3 Canada
(418)654-9600 fax:(418) 654-9811

ÉTAT DES LIEUX
Décembre 1987
Chainage 3+400 à 4+000

ÉCHELLE
HOR. 1:1000 — 0 10 20 30 40 50

IDENTIFICATION TECHNIQUE
C H - 8 9 - 1 7 - 1 0 1 6

IDENTIFICATION CLASSEMENT
Transit Analyse Inc
24-04-91

6/9

CANQ
TR
GE
CS
147