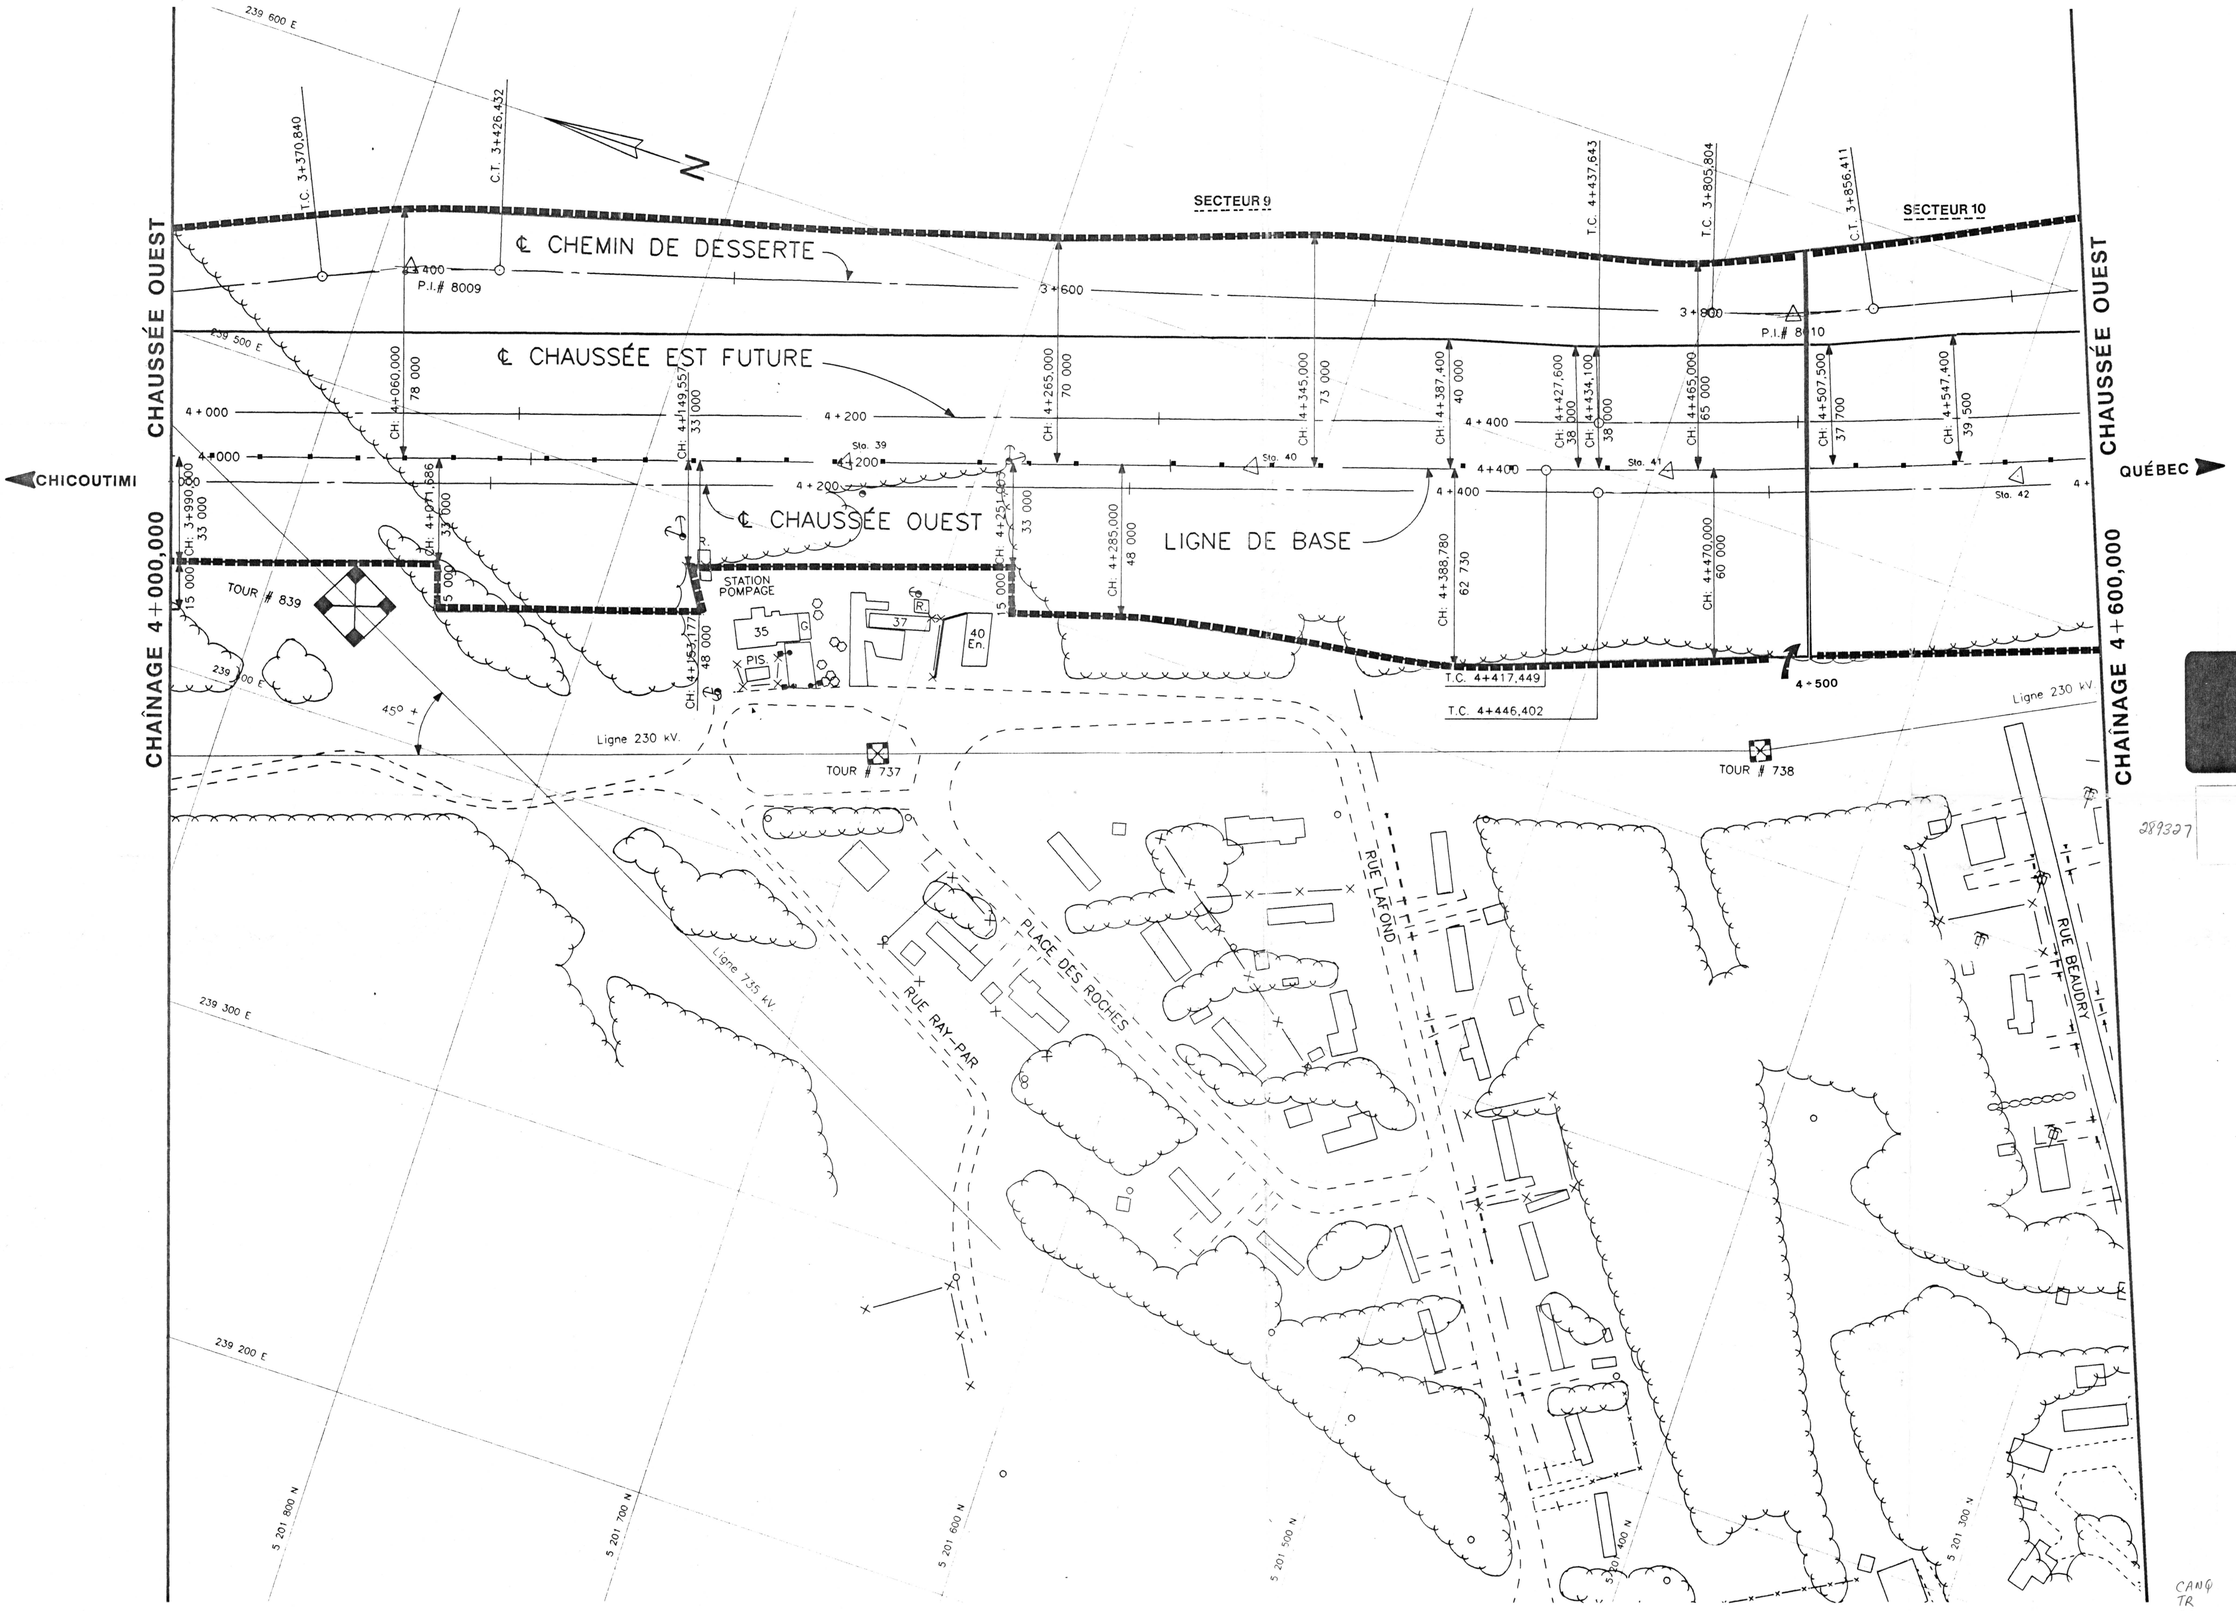

[redacted]

Inventaire archéologique
Autoroute 73 nord, Stoneham
Secteurs 9 et 10

289327

Légende

Y	zone humide
▪	puits de sondage
T	station d'arpentage

A	M	J	NATURE DE MODIFICATION	PAR
90	06	08	DATE D'ÉMISSION DU PLAN	S.D.

SCEAU

PRÉPARÉ PAR — RECOMMANDÉ PAR

Ordre des ingénieurs du Québec — Andre Lemieux 22180 — 90-06-08

Service de l'environnement

Gouvernement du Québec

Ministère des Transports

ROCHE Ltée Groupe-conseil
2535, boul. Laurier, Sainte-Foy, Québec, G1V 4M3 Canada
(418)654-9600
fax:(418) 654-9811

ÉTAT DES LIEUX
Décembre 1987
Chainage 4+000 à 4+600

ÉCHELLE
HOR. 1:1000 — 0 10 20 30 40 50

IDENTIFICATION TECHNIQUE
CH-89-17-1016

IDENTIFICATION CLASSEMENT
Transit Analyse Inc
24-04-91

7/9

CANQ
TR
GE
CA
147