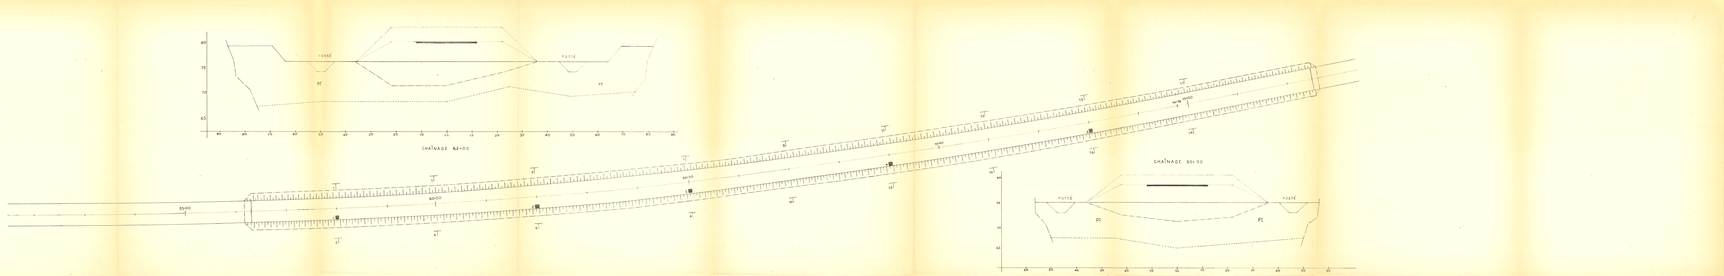

REMARQUES

176,344

Ministère des Transports
Centre de documentation
700, boul. René-Lévesque Est,
2e étage
Québec (Québec) G1R 5H1

gratis
2-89

LÉGENDE D'INSTRUMENTATION

INSTRUMENTS DE CONTRÔLE

APPAREILS	PLAN	PROFIL	APPAREILS	PLAN	PROFIL
PIÉZOMÈTRE			INCLINOMÈTRE DE DÉPLACEMENT LATÉRAL		
CELLULE DE PRESSION			CELLULE DE PRESSION DE TERRE		

LÉGENDE POUR PROFILS

TERRAIN DE LA CHAUSSÉE	
ASPHALTE	
TERRAIN À L'ÉCART	
TERRAIN ORIGINALE	
LIMITE DE DÉFRICHEMENT	

MINISTÈRE DE LA VOIRIE

PROVINCE DE QUÉBEC

SERVICE DES SOLS ET MATÉRIAUX

GÉOTECHNIQUE

DESSIN NO.	2372-20
ÉCH.	1:50
PROJET NO.	0
PROJET NO.	0
FEUILLE NO.	1

TÉLÉPHONE: 514-343-6875

CHEF REGIONAL (KAMOURASKA)	INGÉNIERIE (KAMOURASKA)	ÉTUDES (KAMOURASKA)

CONSTRUCTION SUR SAVANES

ROUTE 10 CHAINAGE 47-00 à 78-00

ROUTE DE GRAVIER ÉTANCHÉE	DESSINÉ PAR	Jean Lacroix	
TRAVAUX DE GLISSIÈRE À BÉTON	VÉRIFIÉ PAR		
DÉTERMINATION DE MATÉRIAUX	APPROUVÉ PAR		

MODIFICATIONS

No	DATE	PAR	No	DATE	PAR	DATE	ÉCHELLE
						1-7-69	

PLAN NO.