


Étude de circulation
et d'optimisation des infrastructures
routières du boulevard Laurier

RÉCAPITULATION
DES AMÉLIORATIONS
GÉOMÉTRIQUES

493 903

ANNEXE I

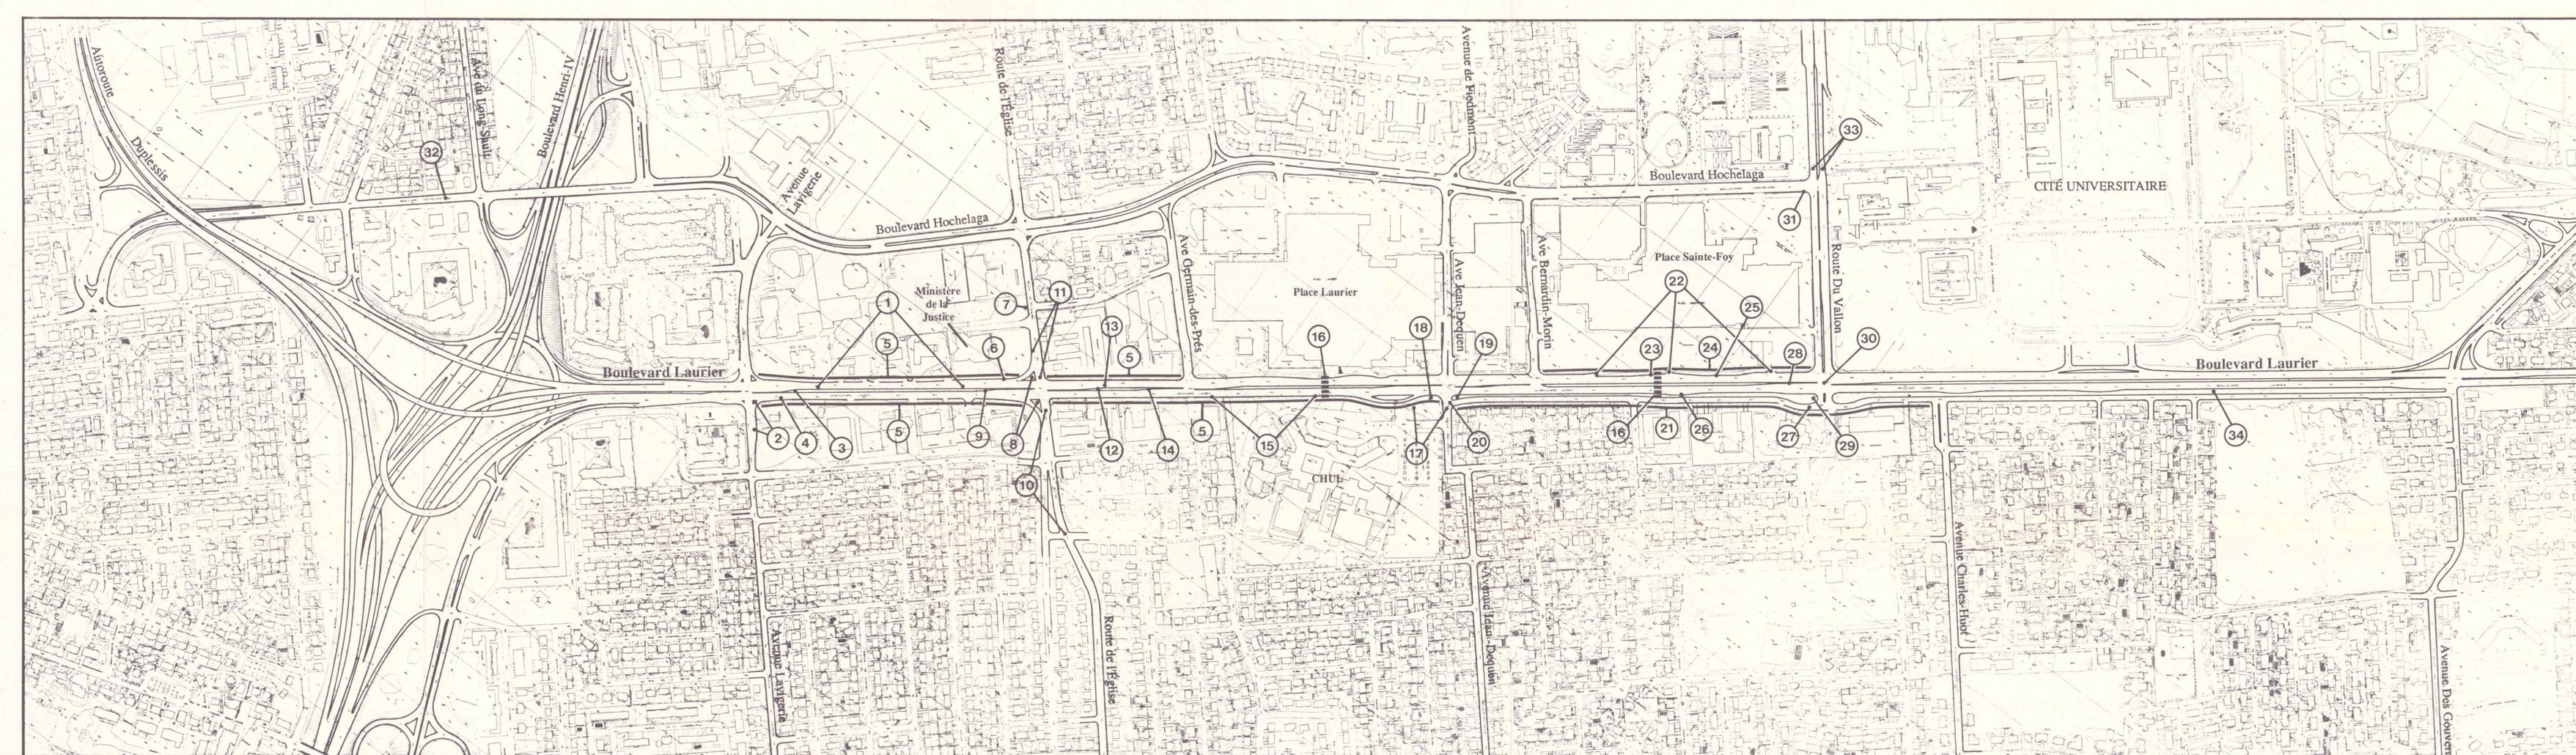

- | | | | | | | | | | |
|---|---|---|--|---|---|--|---|--|--|
| <p>1 LAURIER DIRECTION OUEST
- Aménagement d'une voie supplémentaire avant l'intersection.
(ROCHE)</p> <p>2 LAVIGERIE (approche sud)
- Élargissement de l'approche entre la rue Sasville et Laurier
- Aménagement d'un nouvel îlot de virage à droite
(ROCHE)</p> <p>3 LAURIER DIRECTION OUEST
- Prolongement de la voie de virage à gauche (Lavigerie Sud)
(Ville de Sainte-Foy)</p> | <p>4 LAURIER DIRECTION EST
- Déplacement de la bordure sud pour élargir la chaussée entre le 3001 et le 2975 Laurier.
(Ville de Sainte-Foy)</p> <p>5 LAURIER CÔTÉ NORD et SUD
- Aménagement d'un nouveau trottoir
(Ville de Sainte-Foy et ROCHE)</p> <p>6 LAURIER / DE L'ÉGLISE
- Aménagement d'un nouveau refuge pour autobus dans le prolongement de la voie d'accélération
(ROCHE)</p> | <p>7 DE L'ÉGLISE (au nord de Laurier)
- Relocalisation de la sortie de l'édifice du Ministère de la Justice, en face du Chemin Gomin
(ROCHE)</p> <p>8 LAURIER / DE L'ÉGLISE
- Relocalisation des îlots N-O & S-O du carrefour
(Ville de Sainte-Foy)</p> <p>9 LAURIER DIRECTION EST
- Prolongement des voies de virage à gauche dans l'îlot central (de l'Église Nord)
(Ville de Sainte-Foy)</p> | <p>10 DE L'ÉGLISE (approche sud)
- Aménagement d'un terre-plein de 5 mètres à l'approche sud de Laurier
- Élargissement à quatre voies entre Laurier et la rue Tremblay; la rue Carswell serait à sens unique vers le sud
- Prolongement de la voie de virage à droite vers le Laurier Est
(ROCHE)</p> <p>11 DE L'ÉGLISE (approche nord)
- Aménagement d'un îlot central
- Prolongement de la voie de virage à droite vers Laurier ouest
(ROCHE)</p> | <p>12 LAURIER DIRECTION OUEST
- Prolongement des voies de virage à gauche dans l'îlot central (de l'Église Sud)
(Ville de Sainte-Foy)</p> <p>13 LAURIER DIRECTION OUEST
- Ajout d'une quatrième voie entre Germain-des-Prés & de l'Église
(Ville de Sainte-Foy et ROCHE)</p> <p>14 LAURIER DIRECTION EST
- Prolongement de la voie de virage à gauche (Germain-des-Prés Nord)
(Ville de Sainte-Foy)</p> | <p>15 LAURIER DIRECTION EST
- Aménagement d'un nouveau refuge pour autobus
(ROCHE)</p> <p>16 LAURIER CÔTÉ SUD
- Aménagement de bretelles entre Laurier et le stationnement du CHUL
- Modification de la géométrie de l'approche sud de l'intersection Laurier / Jean Dequen
- Ajout d'une médiane, d'une voie de virage à droite et raccourcissement de la médiane Laurier / voie de desserte Laurier du côté est
(Ville de Sainte-Foy)</p> | <p>18 LAURIER DIRECTION EST
- Aménagement d'une voie de virage à droite (rue Jean-Dequen)
(ROCHE)</p> <p>19 LAURIER CÔTÉ SUD
- Raccourcissement de la médiane entre Laurier et sa voie de desserte
- Déplacement de la ligne d'arrêt de l'approche sud de Jean-Dequen à l'extrémité sud de la voie de desserte de Laurier
(ROCHE)</p> <p>20 VOIE DE DESSERTE DE LAURIER CÔTÉ SUD
- Aménagement d'un trottoir
(Ville de Sainte-Foy)</p> | <p>22 LAURIER CÔTÉ NORD
- Fermeture des 3 accès existants à la Place Sainte-Foy
- Ajout d'un refuge pour autobus
- Modifier le trottoir
- Aménagement d'une entrée et sortie unique à l'ouest du 2440 Boul. Laurier
(Ville de Sainte-Foy)</p> <p>23 LAURIER CÔTÉ SUD
- Modification ou refuge pour autobus
(Ville de Sainte-Foy)</p> <p>24 VOIE DE DESSERTE DE LAURIER
- Aménagement de deux voies de circulation par direction à l'approche de Du Vallon
(ROCHE)</p> | <p>25 LAURIER DIRECTION EST
- Prolongement de la voie de virage à gauche (Du Vallon Nord)
- Prolongement de la voie de virage à droite (Du Vallon Sud)
(Ville de Sainte-Foy)</p> <p>26 ROUTE DU VALLON / LAURIER
- Construction d'un carrefour étagé
(ROCHE)</p> <p>27 HOHELAGA
- Aménagement d'une voie de refuge pour le virage à droite
(ROCHE)</p> <p>28 LAURIER DIRECTION EST
- Aménagement d'une voie d'accélération communiquant avec la voie de desserte du boulevard Laurier à la hauteur de l'avenue de Samos.
(Ville de Silery)</p> <p>29</p> <p>30</p> <p>31</p> <p>32</p> | <p>33 ROUTE DU VALLON
- Aménagement d'une voie supplémentaire en direction Nord et Sud
(ROCHE)</p> <p>34 LAURIER DIRECTION EST
- Aménagement d'une voie d'accélération communiquant avec la voie de desserte du boulevard Laurier à la hauteur de l'avenue de Samos.
(Ville de Silery)</p> |
|---|---|---|--|---|---|--|---|--|--|

MAI 1989
ÉCHELLE 1 : 5 000



Base cartographique: M.E.R., mise à jour Ville de Sainte-Foy, 1984.

Ministère des Transports
Centre de documentation
930, Chemin Ste-Foy
6e étage
Québec (Québec)
G1S 4X9

ROCHE / DELUC



CAUP
TR
950
1