
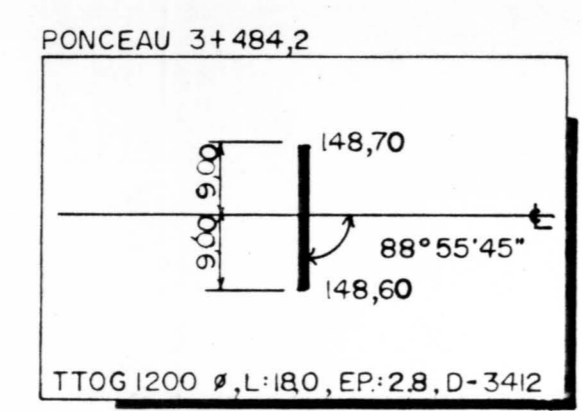
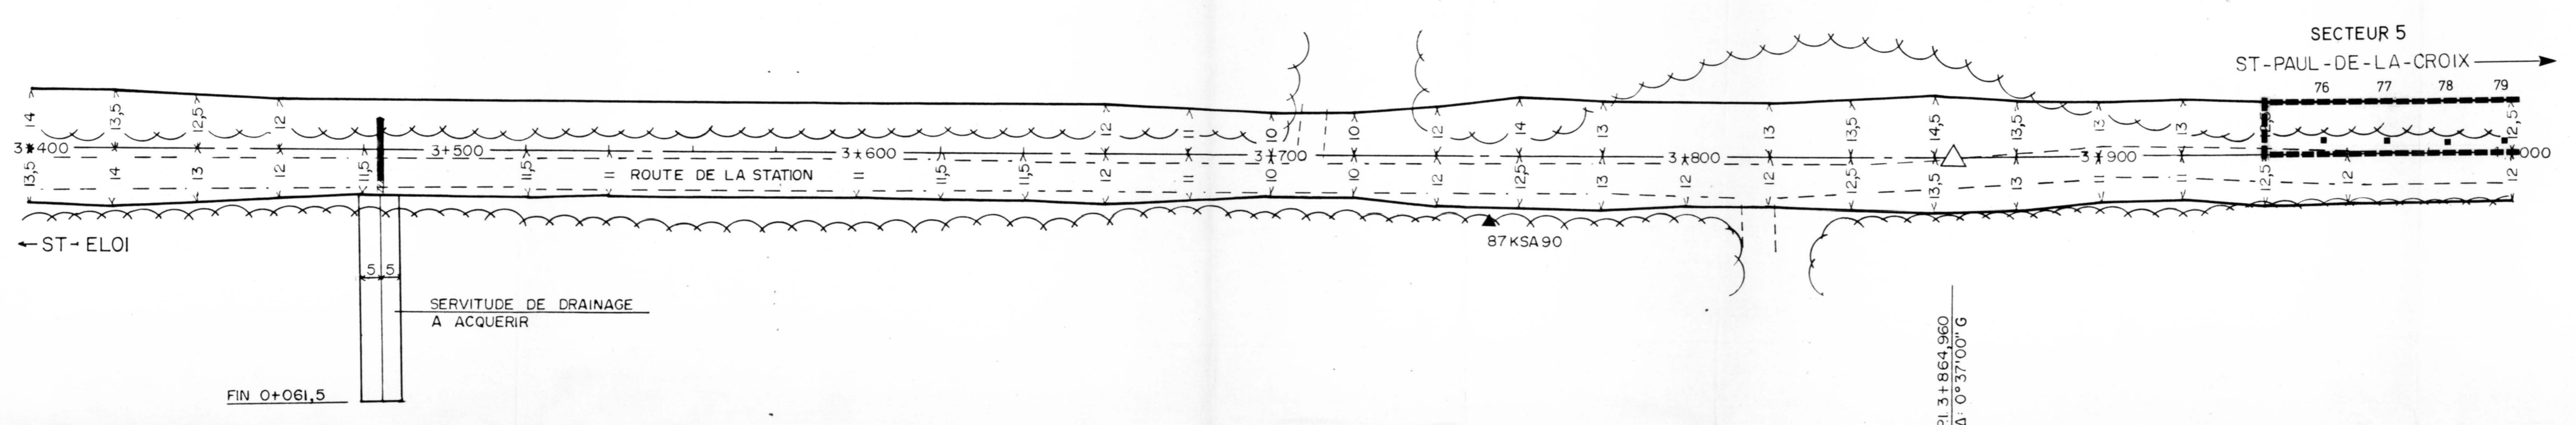



CAV. 3
TR. 1
SE. 1
CH. 1
419

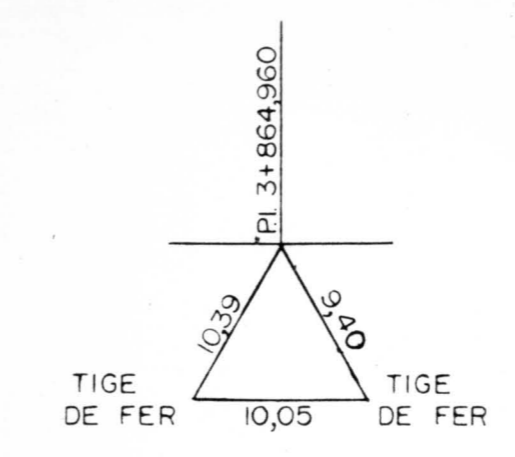

IDENTIFICATION DU PLAN

CH-85-10-0020 SC007 D3

Service de l'Environnement
INVENTAIRE ARCHÉOLOGIQUE ROUTE DE LA STATION SAINT-ÉLOI
PLAN 1-d LOCALISATION DES SECTEURS D'INVENTAIRE
Légende: ■ SONDAGE ARCHÉOLOGIQUE --- SECTEUR D'INVENTAIRE
Cartographie: CHANTAL PERREault
Archéologue consultant: DANIEL ARSENAULT
166 Fraser Quebec, Qc.
DATE: Avril 92

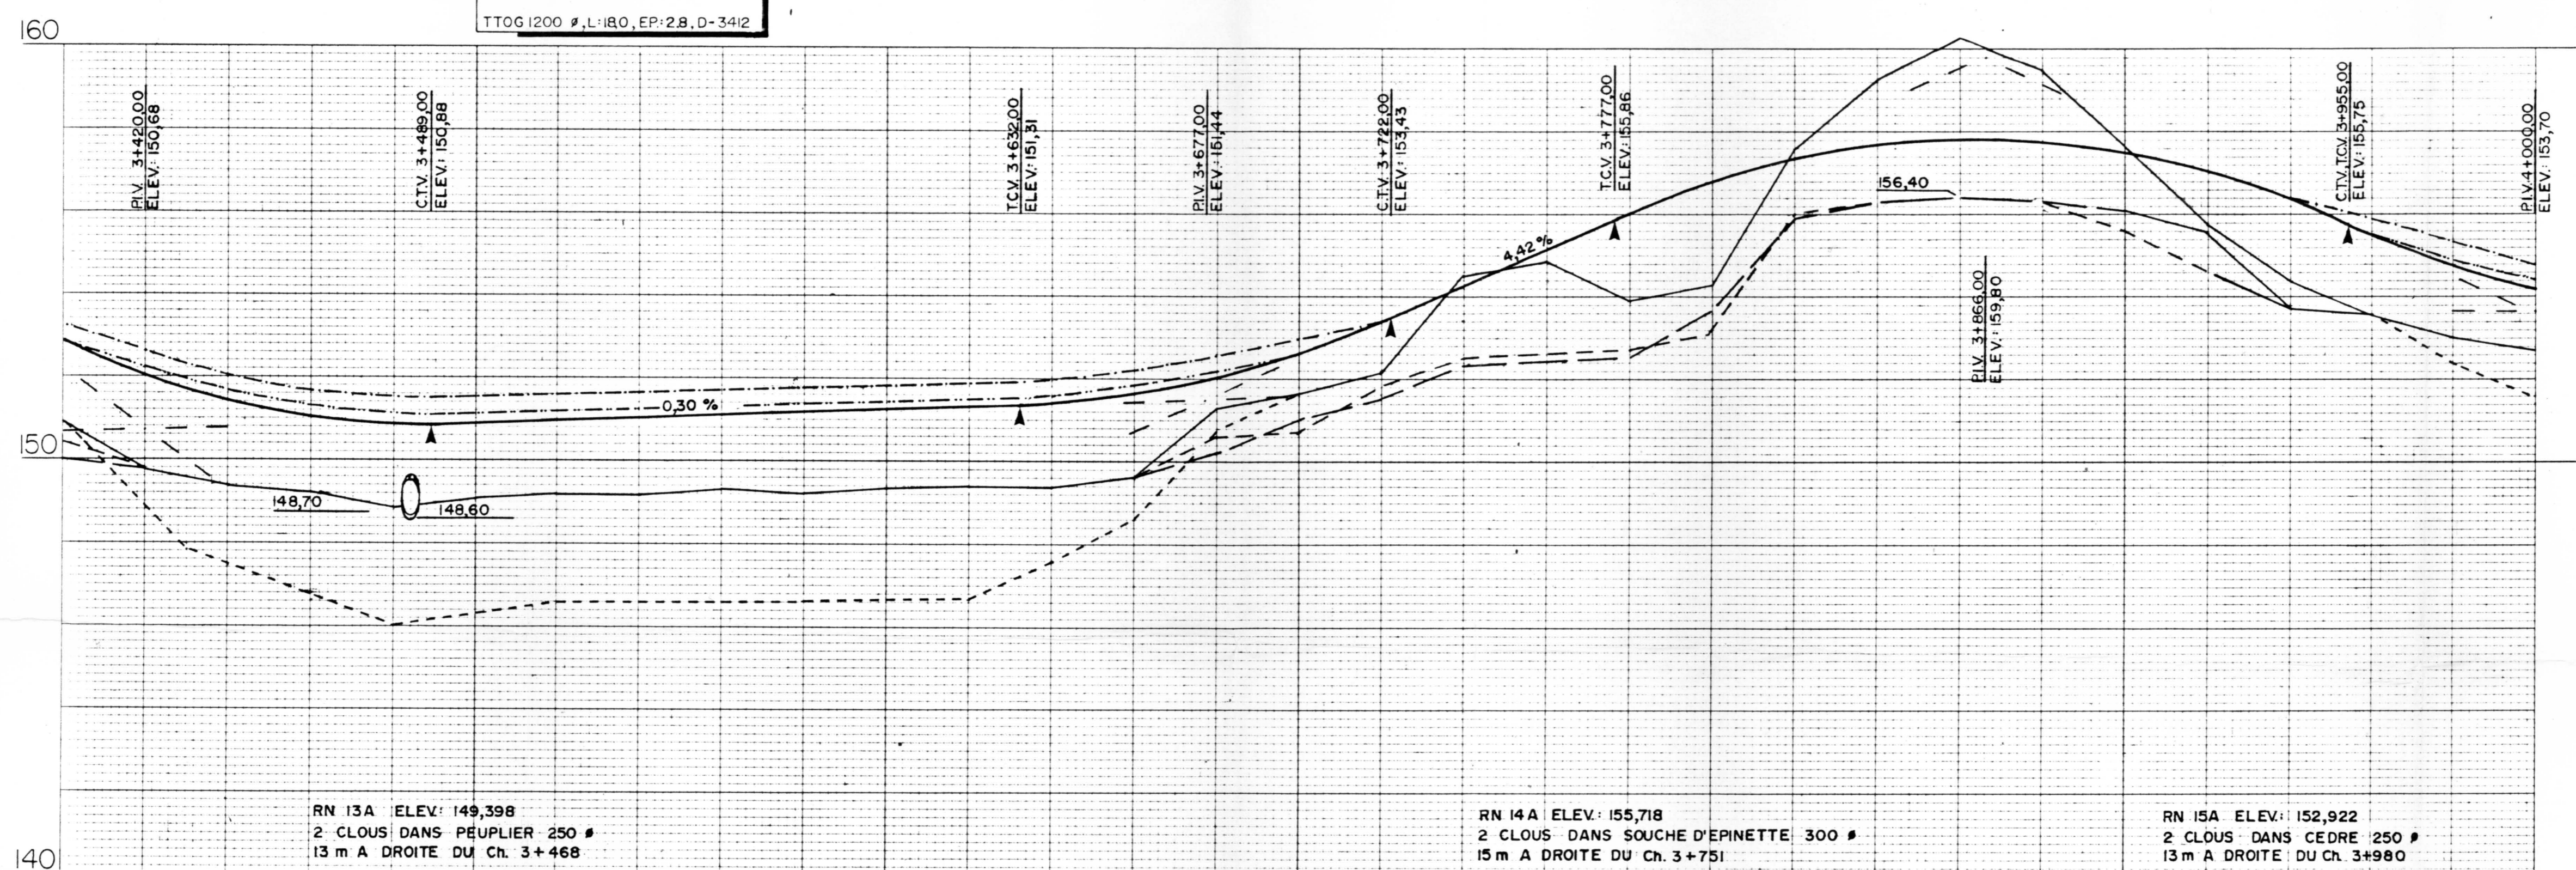

ÉLÉVATIONS	GAUCHE		LIGNE D'OPÉRATION		DROITE		TERRAIN EXISTANT		CHAÎNAGE
	1	2	1	2	1	2	1	2	
	2,77	1,95	152,83	152,01	2,77	1,95	150,89	149,74	3+400
		1,35		151,41		1,35		149,37	
		0,97		151,03		0,97		149,24	
		0,82		150,88		0,82		148,86	
		0,86		150,92		0,86		149,09	
		0,92		150,98		0,92		149,18	
		0,86		151,04		0,86		149,16	
		1,03		151,09		1,03		149,31	
		1,09		151,15		1,09		149,21	
		1,15		151,21		1,15		149,32	
		1,21		151,27		1,21		149,38	
		1,29		151,35		1,29		149,35	
		1,51		151,57		1,51		149,61	
		1,92		151,99		1,92		151,28	
		2,51		152,57		2,51		151,61	
		3,28		153,34		3,28		152,10	
		4,17		154,23		4,17		154,47	
		5,05		155,11		5,05		154,84	
		5,93		155,99		5,93		153,88	
		6,69		156,75		6,69		154,26	
		7,24		157,30		7,24		157,60	
		7,59		157,65		7,59		159,24	
		7,74		157,80		7,74		160,24	
		7,68		157,74		7,68		159,62	
		7,43		157,49		7,43		157,69	
		6,97		157,03		6,97		155,74	
		6,32		156,38		6,32		154,32	
		5,47		155,53		5,47		153,51	
		4,70		154,76		4,70		153,00	
		4,14		154,20		4,14		152,71	
									4+000

RN 13A ELEV: 149,398
2 CLOUS DANS PEUPLIER 250 #
13 m A DROITE DU Ch. 3+468

RN 14A ELEV: 155,718
2 CLOUS DANS SOUCHE D'ÉPINETTE 300 #
15 m A DROITE DU Ch. 3+751

RN 15A ELEV: 152,922
2 CLOUS DANS CEDRE 250 #
13 m A DROITE DU Ch. 3+980

90/06/22	REVISION GENERALE	PH
A M J	NATURE DE MODIFICATION	PAR
86/03/20	DATE D'ÉMISSION DU PLAN	



Gouvernement du Québec
Ministère des Transports
DISTRICT 08

PLAN ET PROFIL
Chainage 3+400 @ 4+000

ECHELLE
HOR. 1:1000 0 10 20 30 40 50m
VERT. 1:100 0 1 2 3 4 5m

IDENTIFICATION TECHNIQUE
CH-85-10-0020
IDENTIFICATION REGROUPEMENT
7/10