

ÉTUDE D'IMPACT ROUTE 132
Ville de Chandler
Quartiers Newport-Pabos Mills

VARIANTES DE TRACÉ


Variante urbaine (A)

- A1
- A2
- A3

Variante contournement (B)

- B1
- B2
- B3 RETENUE

— LIMITE DU PROJET

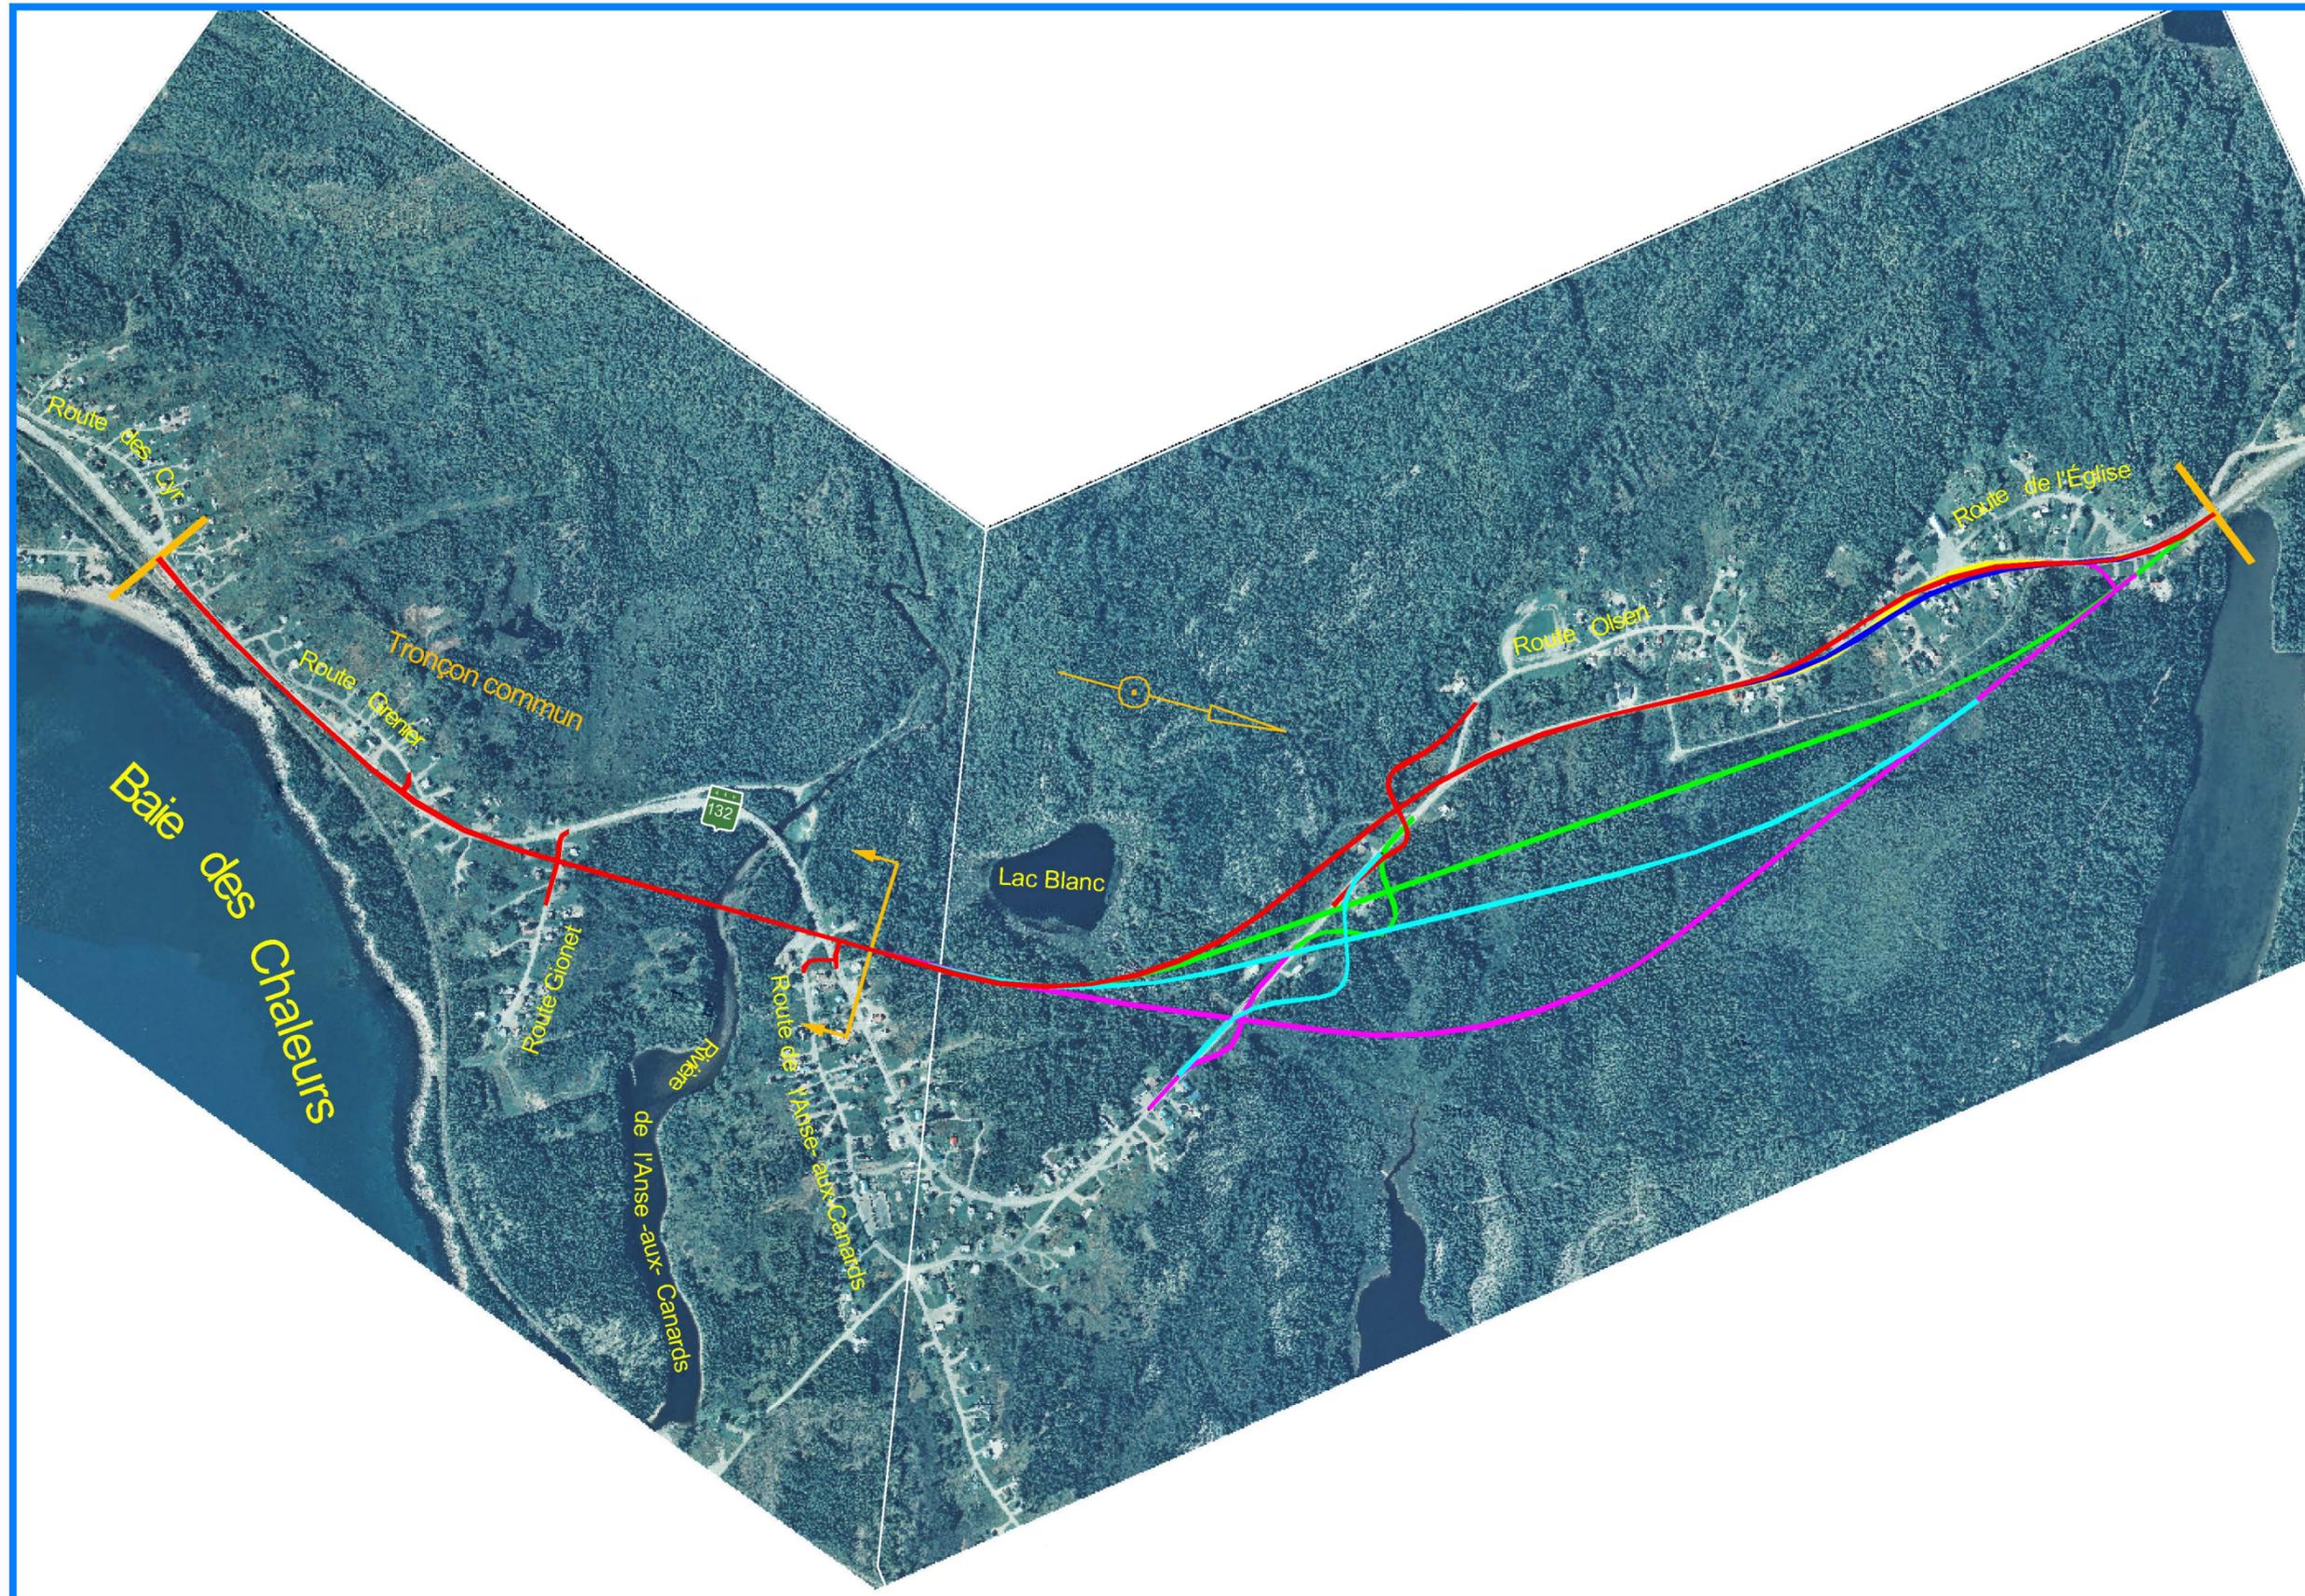

Échelle 1: 10 000



Février 2005

Carte 9