
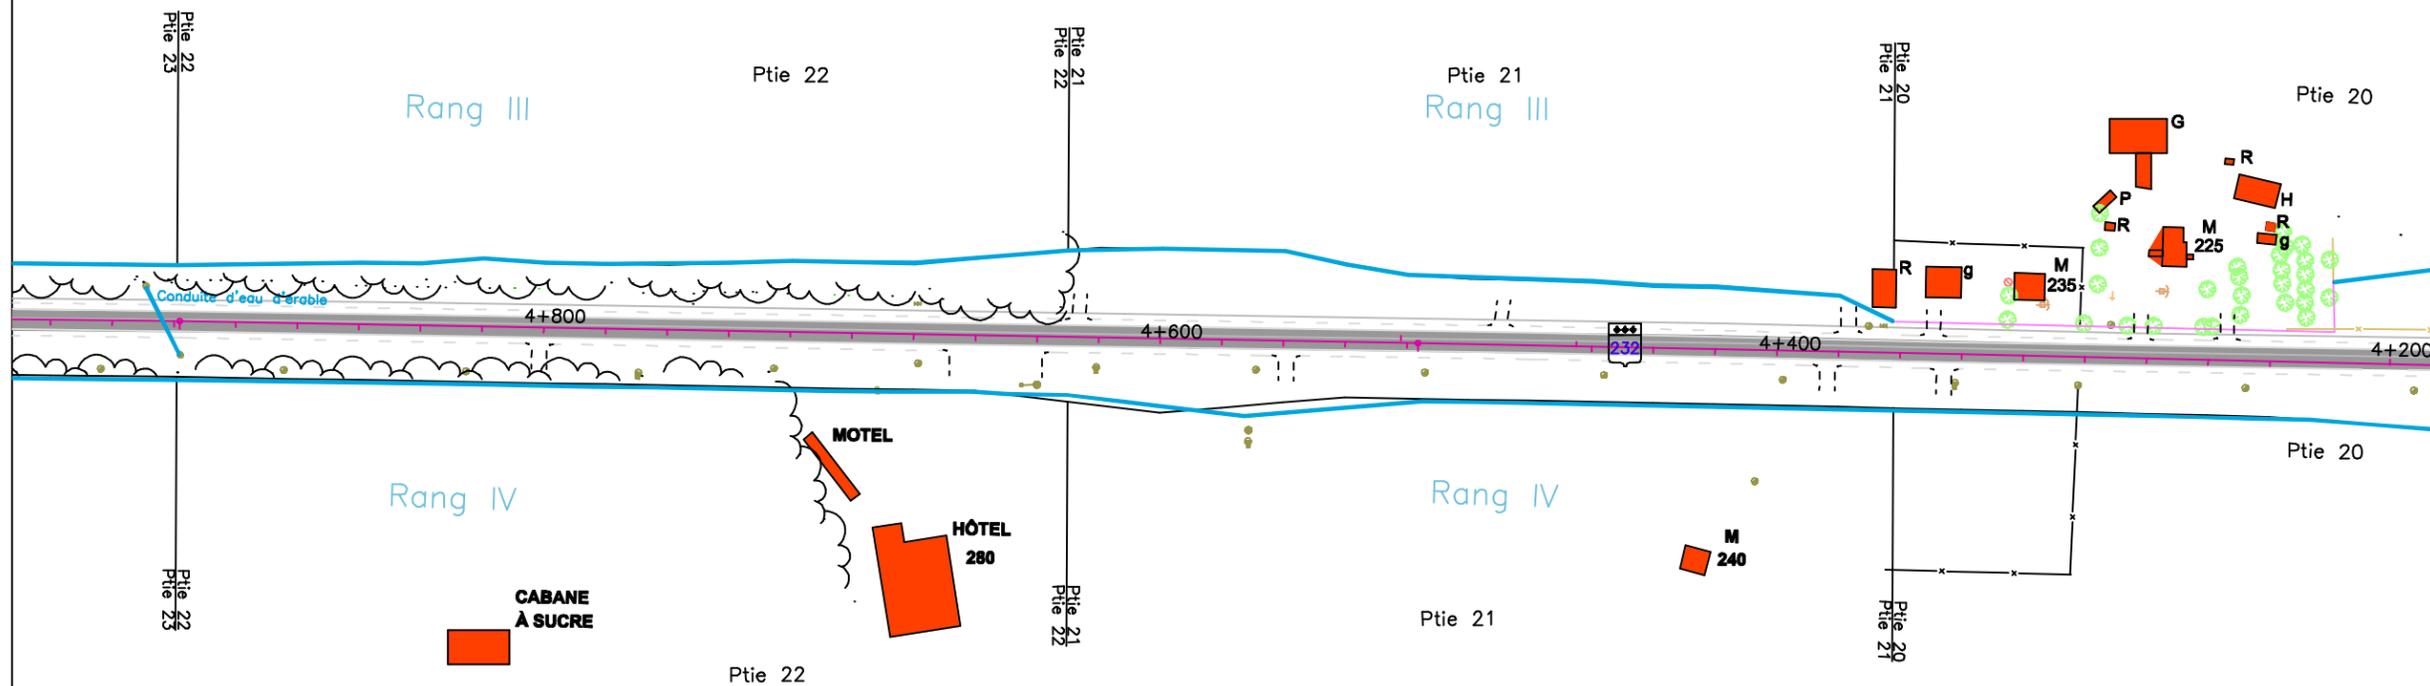


UTILISATION DU SOL ET CADASTRE

Localisation, carte 4-A

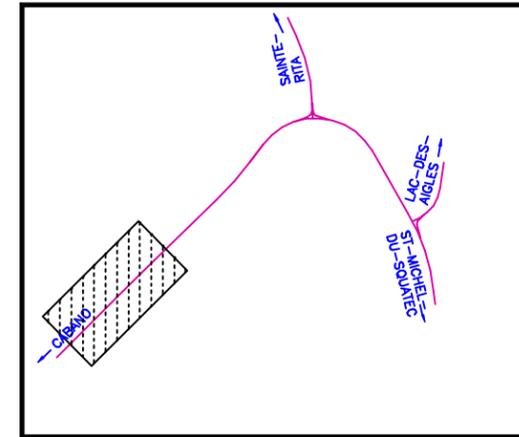

Chaussée actuelle
 Acottement

Limite d'emprise du projet

Axe central de la future route
 4+400

Entrée privée

Boisé

M Résidence

240 Numéro civique

H, R Hangard, remise

G Grange, étable

g Garage

Puits d'eau potable