

Échangeur Turcot

Chapitre 6


Présentation devant un groupe d'étudiants à la faculté de génie civil de l'Université McGill

Montréal le 5 avril 2009


Pierre Brisset, Architecte.
**GRUPE en RECHERCHE URBAINE
(GRU)**

**Transports, Bâtiments,
Intégration dans le territoire**

4344 Bourbonnière, Mtl, Qc, H1X 2M4
Tel: (514)899 5314, Cél (514) 668-1781
Courriel: gruhm@sympatico.ca
WEB: <http://gruhm.org/>

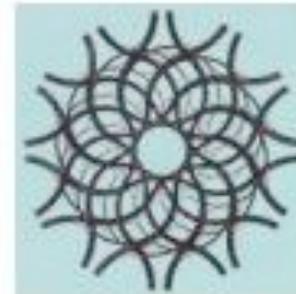

Option Conservations Structures et réalignement ligne du CN

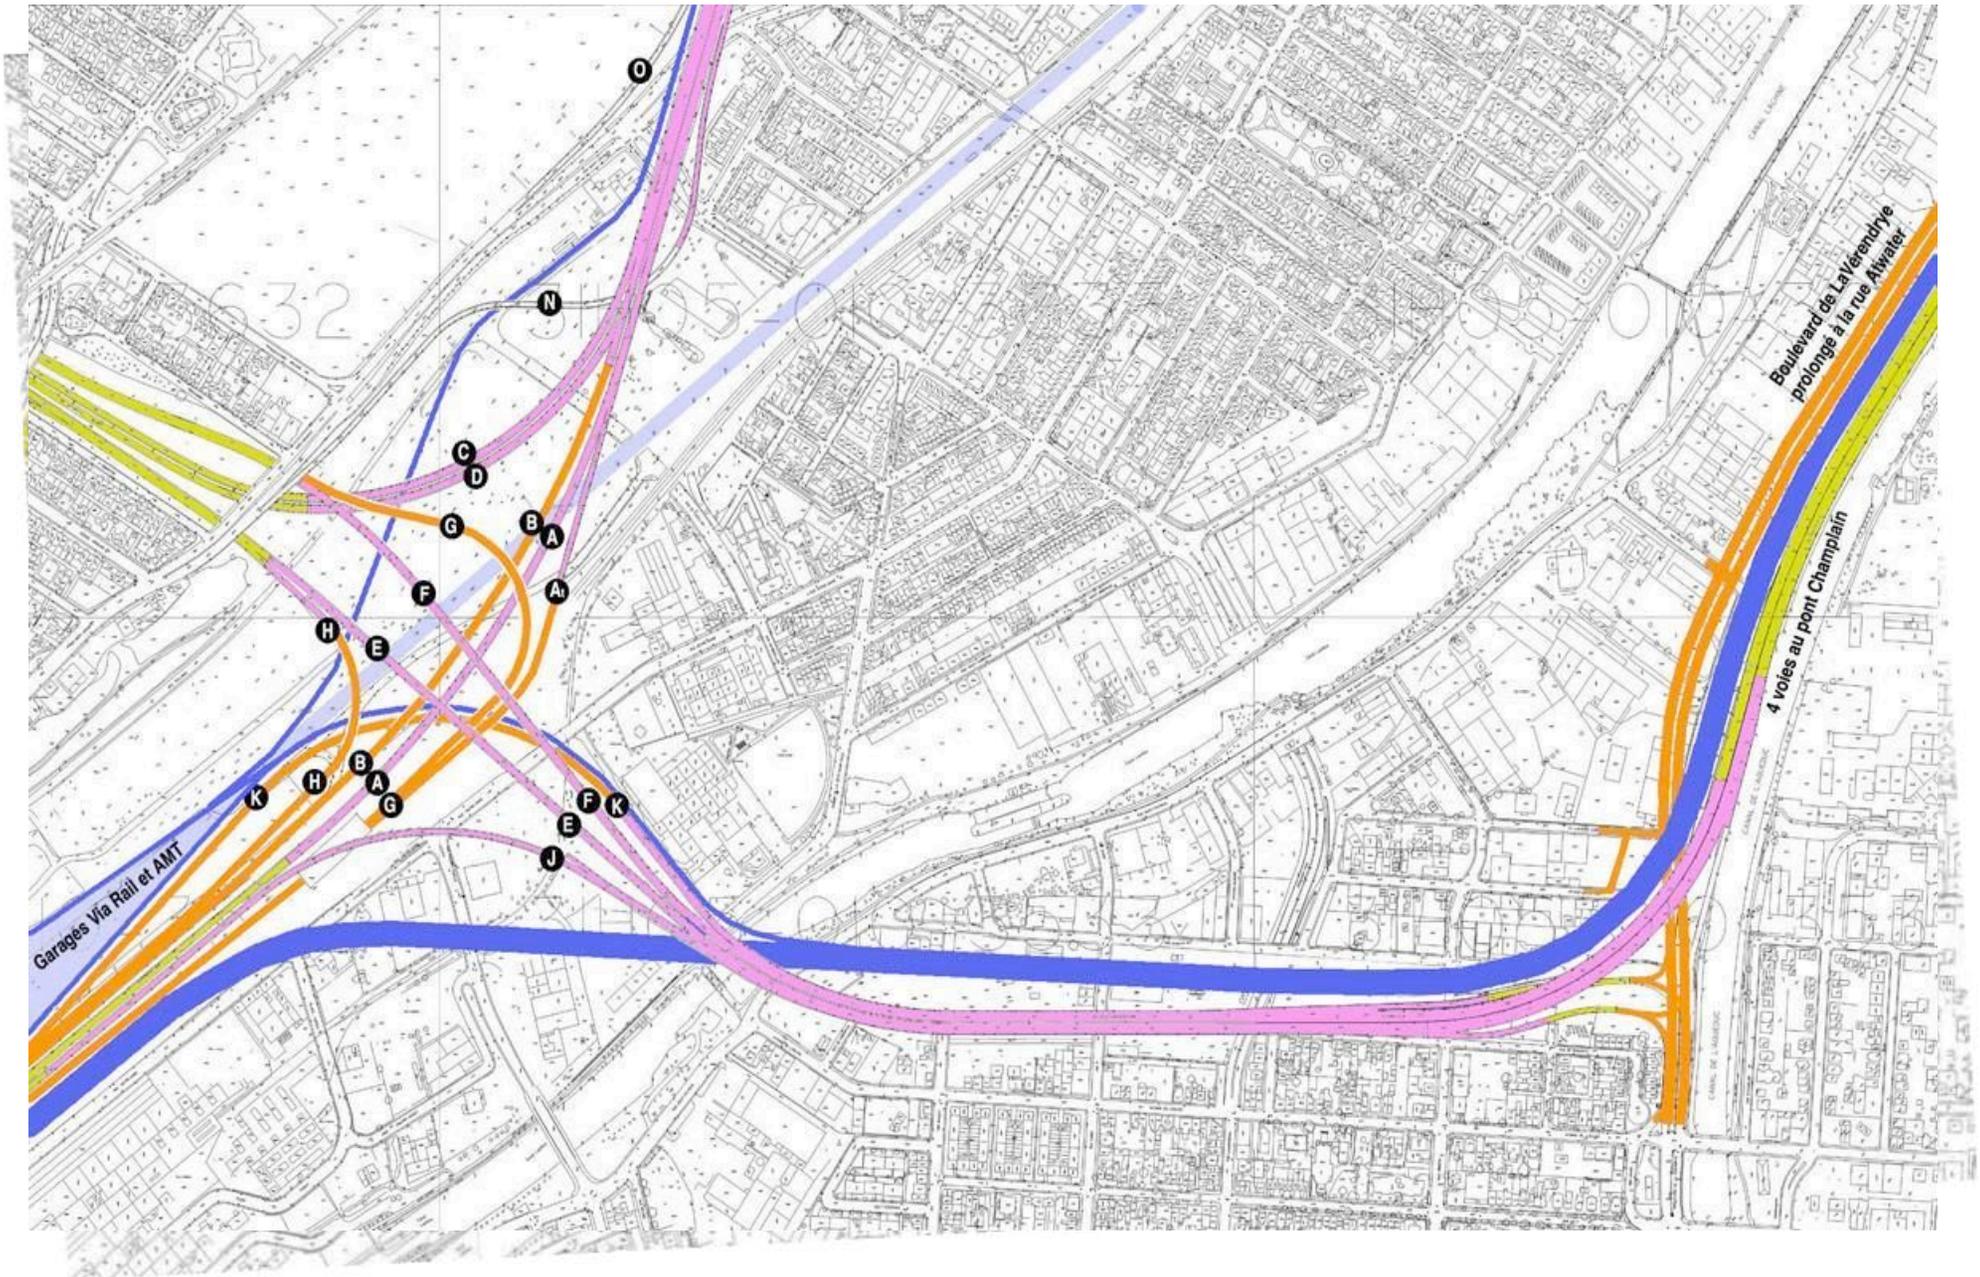


Vue Support sous viaducs secteur De La Vérendrye



Vue Rue de Roberval




Plan réseau conservant Ville Marie

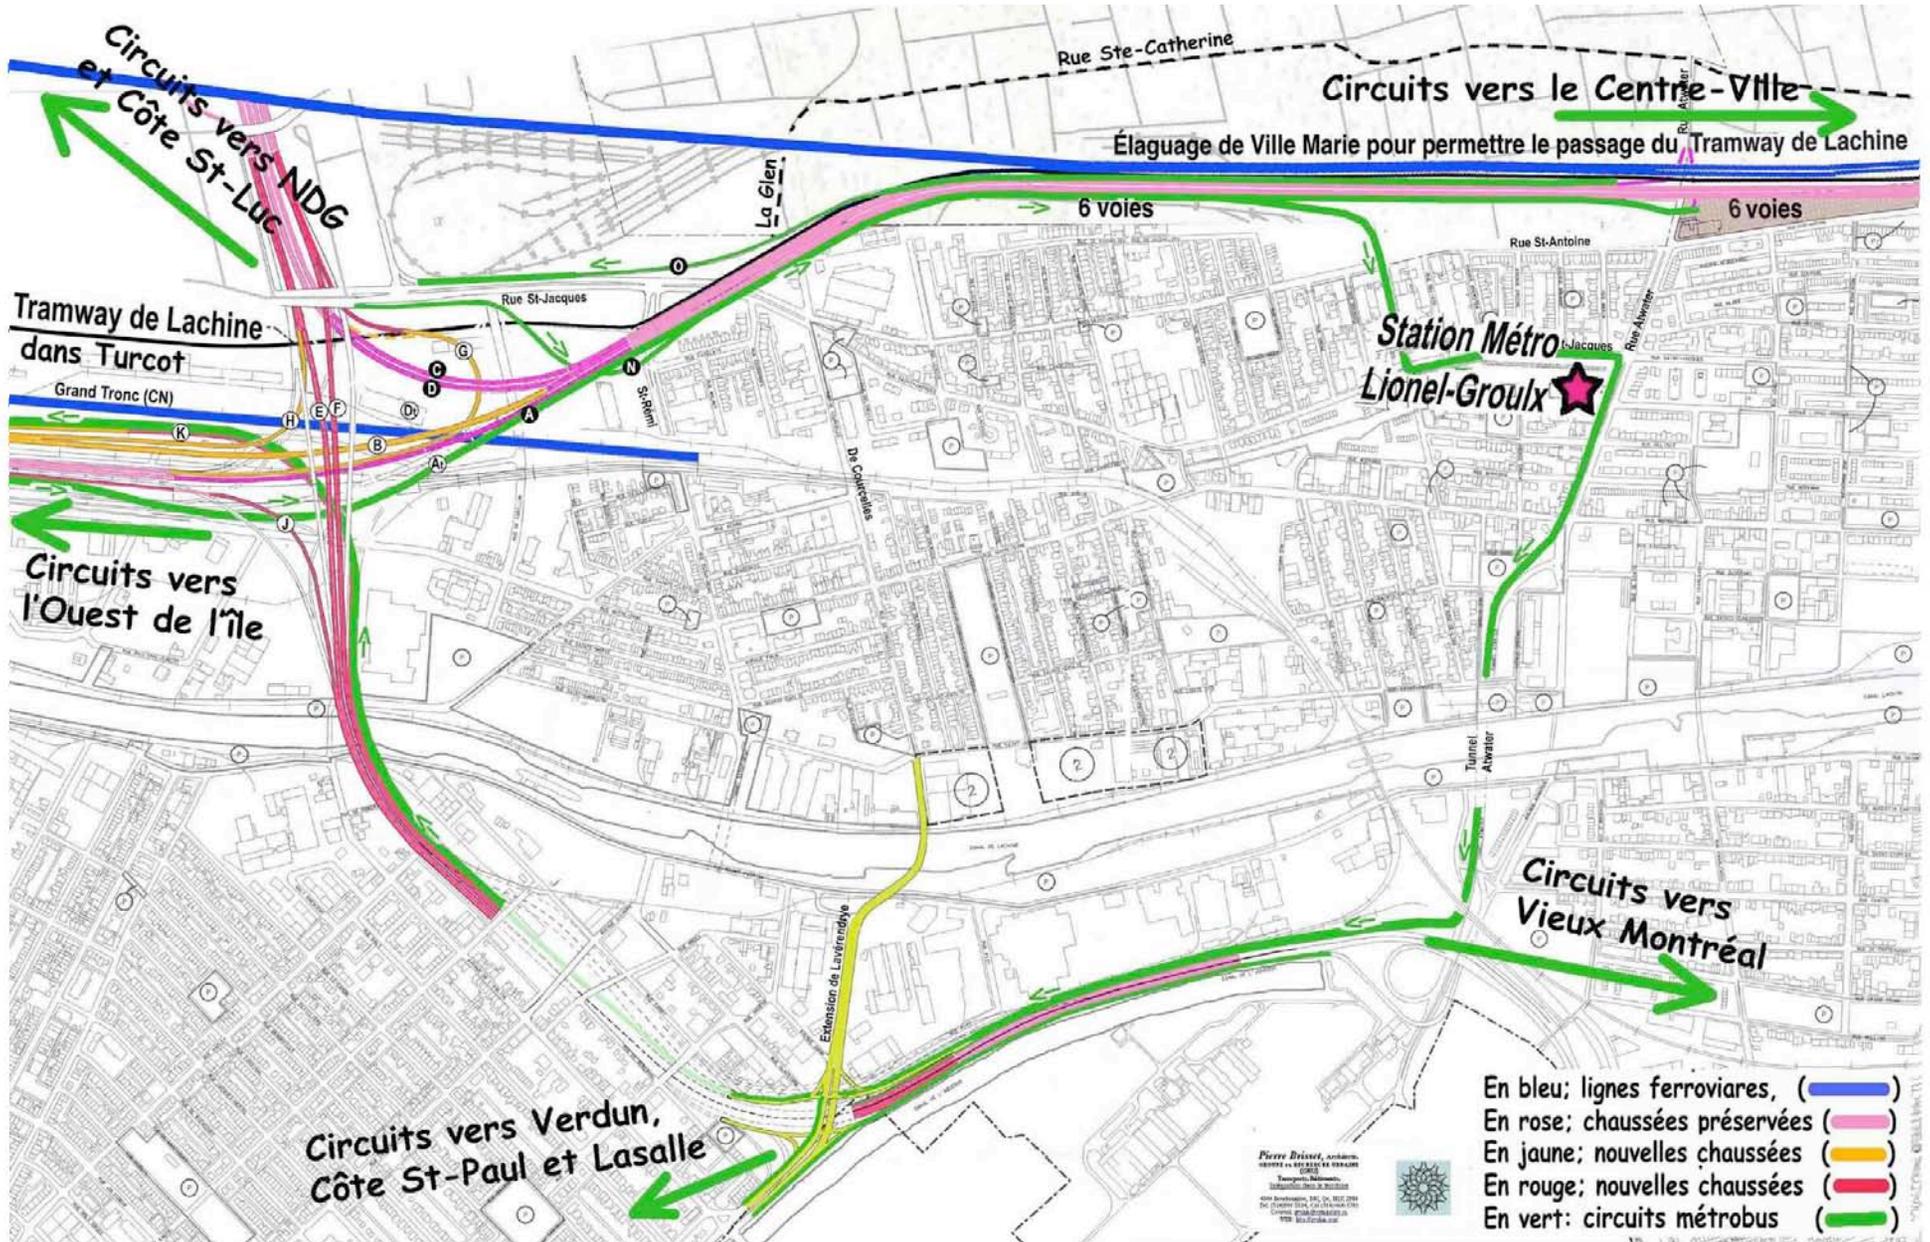


Comparaison Échangeur Autoroute et Boulevard Urbain

Échangeur Turcot,
Proposition Échangeur
Autoroute et Boulevard Urbain
Sous l'échangeur existant
Échelle: 1/4000; 1centimètre = 40 mètres

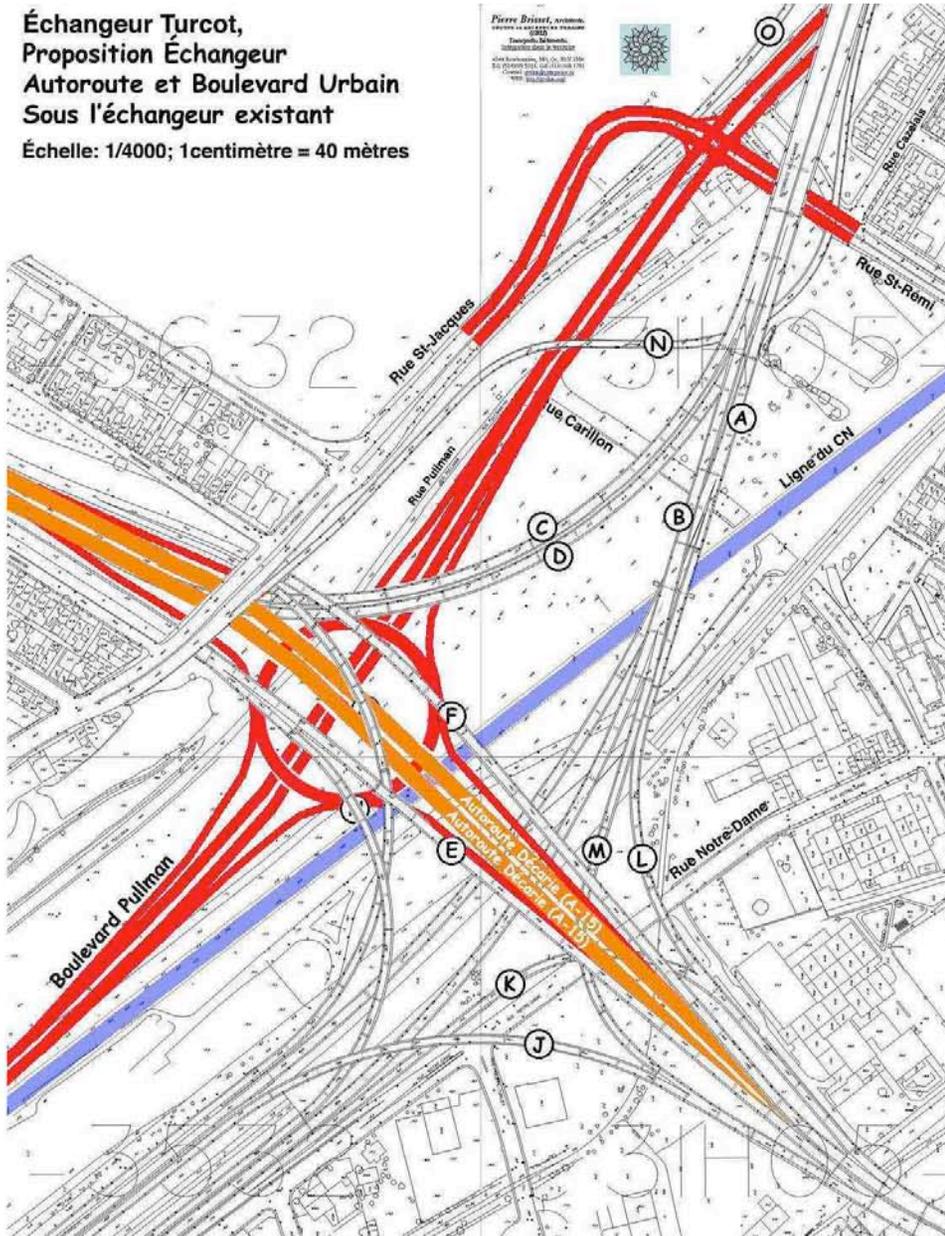

Échangeur Turcot,
Proposition Version MTQ,
Réseau Autoroutier de base

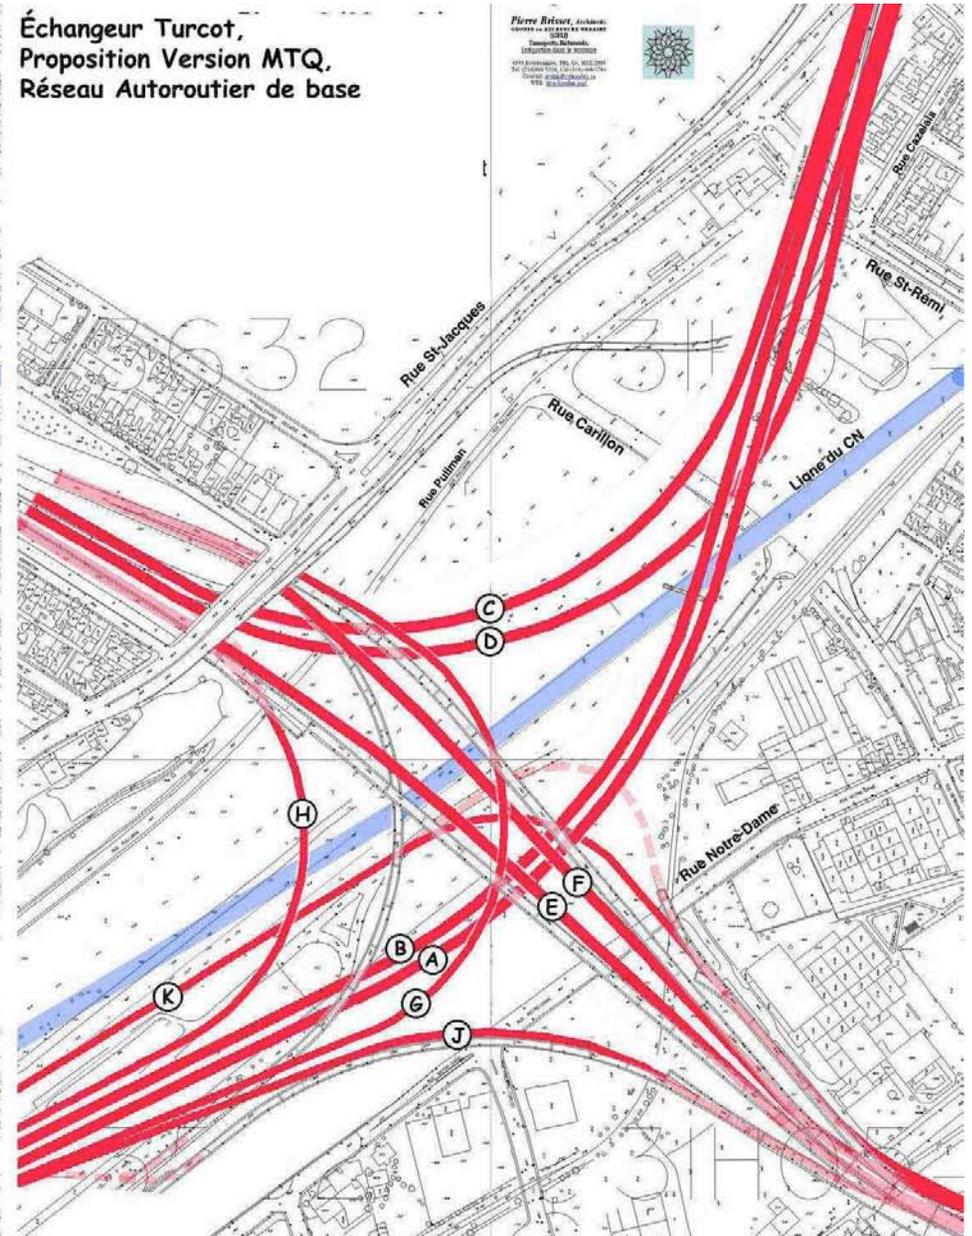

Merci!!

Pierre Brisset, Architecte.
GRUPE en RECHERCHE URBAINE
(GRU)

Transports, Bâtiments,
Intégration dans le territoire

4344 Bourbonnière, Mtl, Qc, H1X 2M4
Tel: (514)899 5314, Cél (514) 668-1781
Courriel: gruhm@sympatico.ca
WEB: <http://gruhm.org/>

