





CHEMINS DE DÉVIATION DE LA
CIRCULATION DE TRANSIT ET
ARRIMAGE AVEC LES CHEMINS DE
DÉVIATION D'URGENCE
CONTRAT : 20-3372-9809

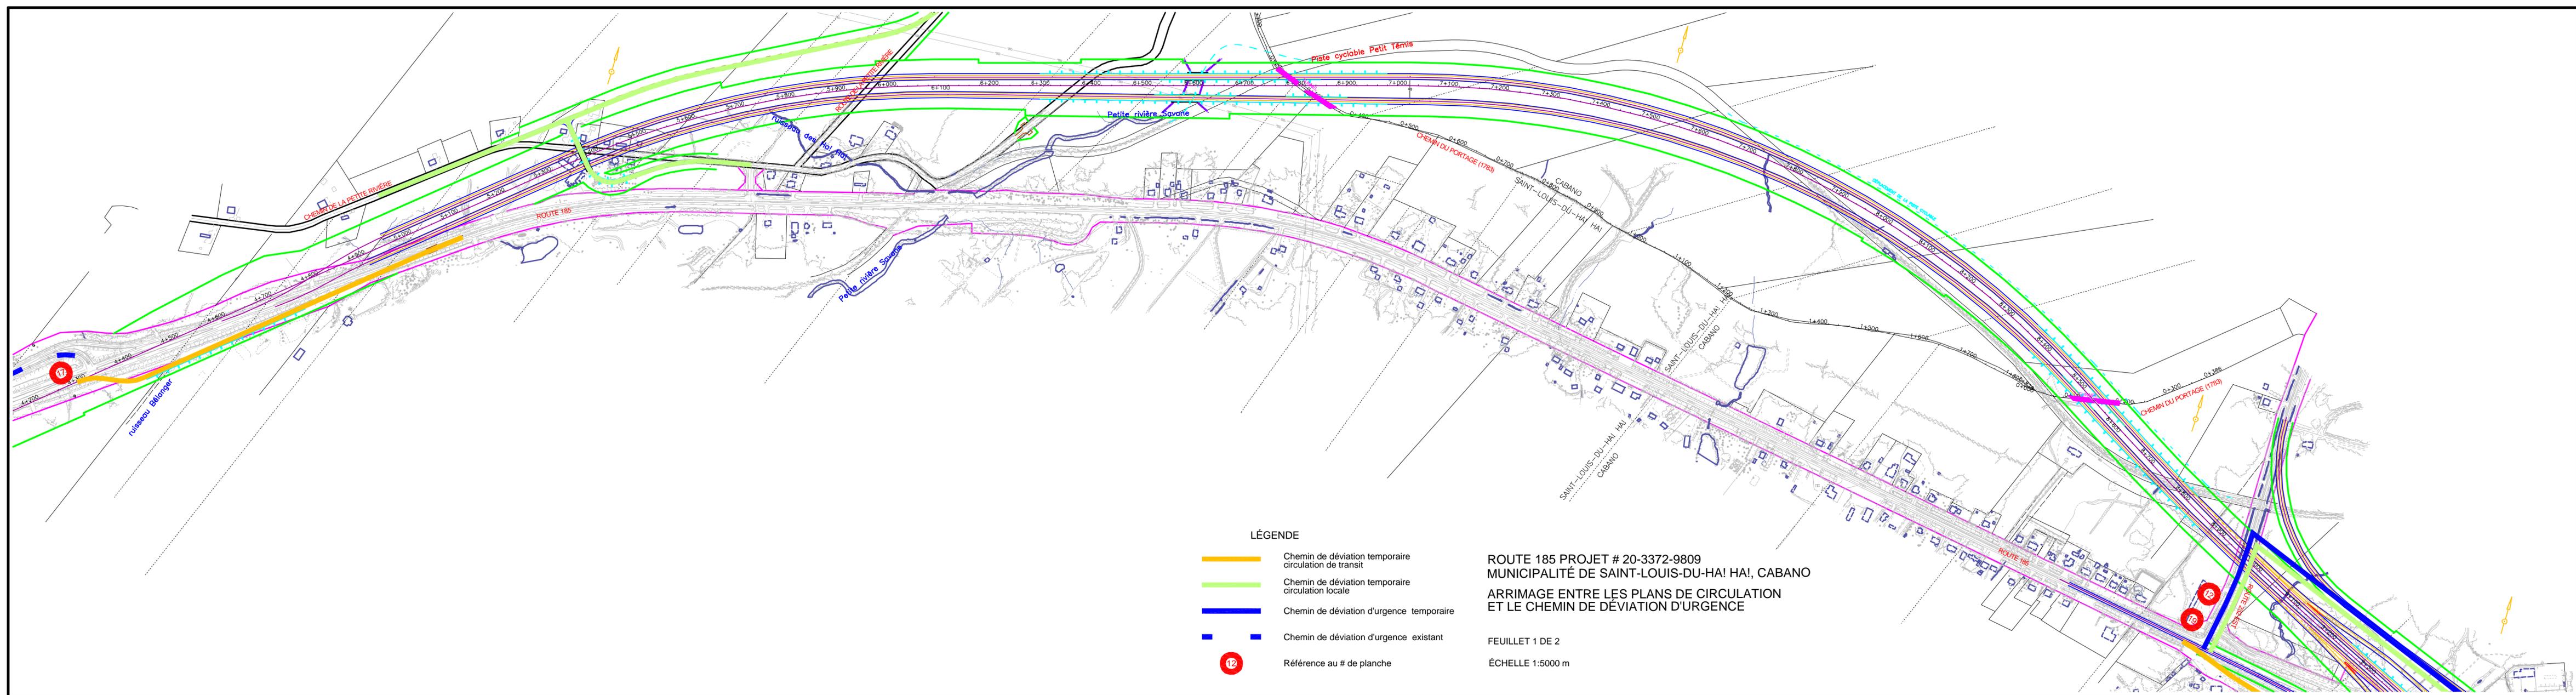

- LÉGENDE**
- Chemin de déviation temporaire circulation de transit
 - Chemin de déviation temporaire circulation locale
 - Chemin de déviation d'urgence temporaire
 - Chemin de déviation d'urgence existant
 - 12 Référence au # de planche

ROUTE 185 PROJET # 20-3372-9809
MUNICIPALITÉ DE SAINT-LOUIS-DU-HA! HA!, CABANO
ARRIMAGE ENTRE LES PLANS DE CIRCULATION
ET LE CHEMIN DE DÉVIATION D'URGENCE

FEUILLET 1 DE 2
 ÉCHELLE 1:5000 m

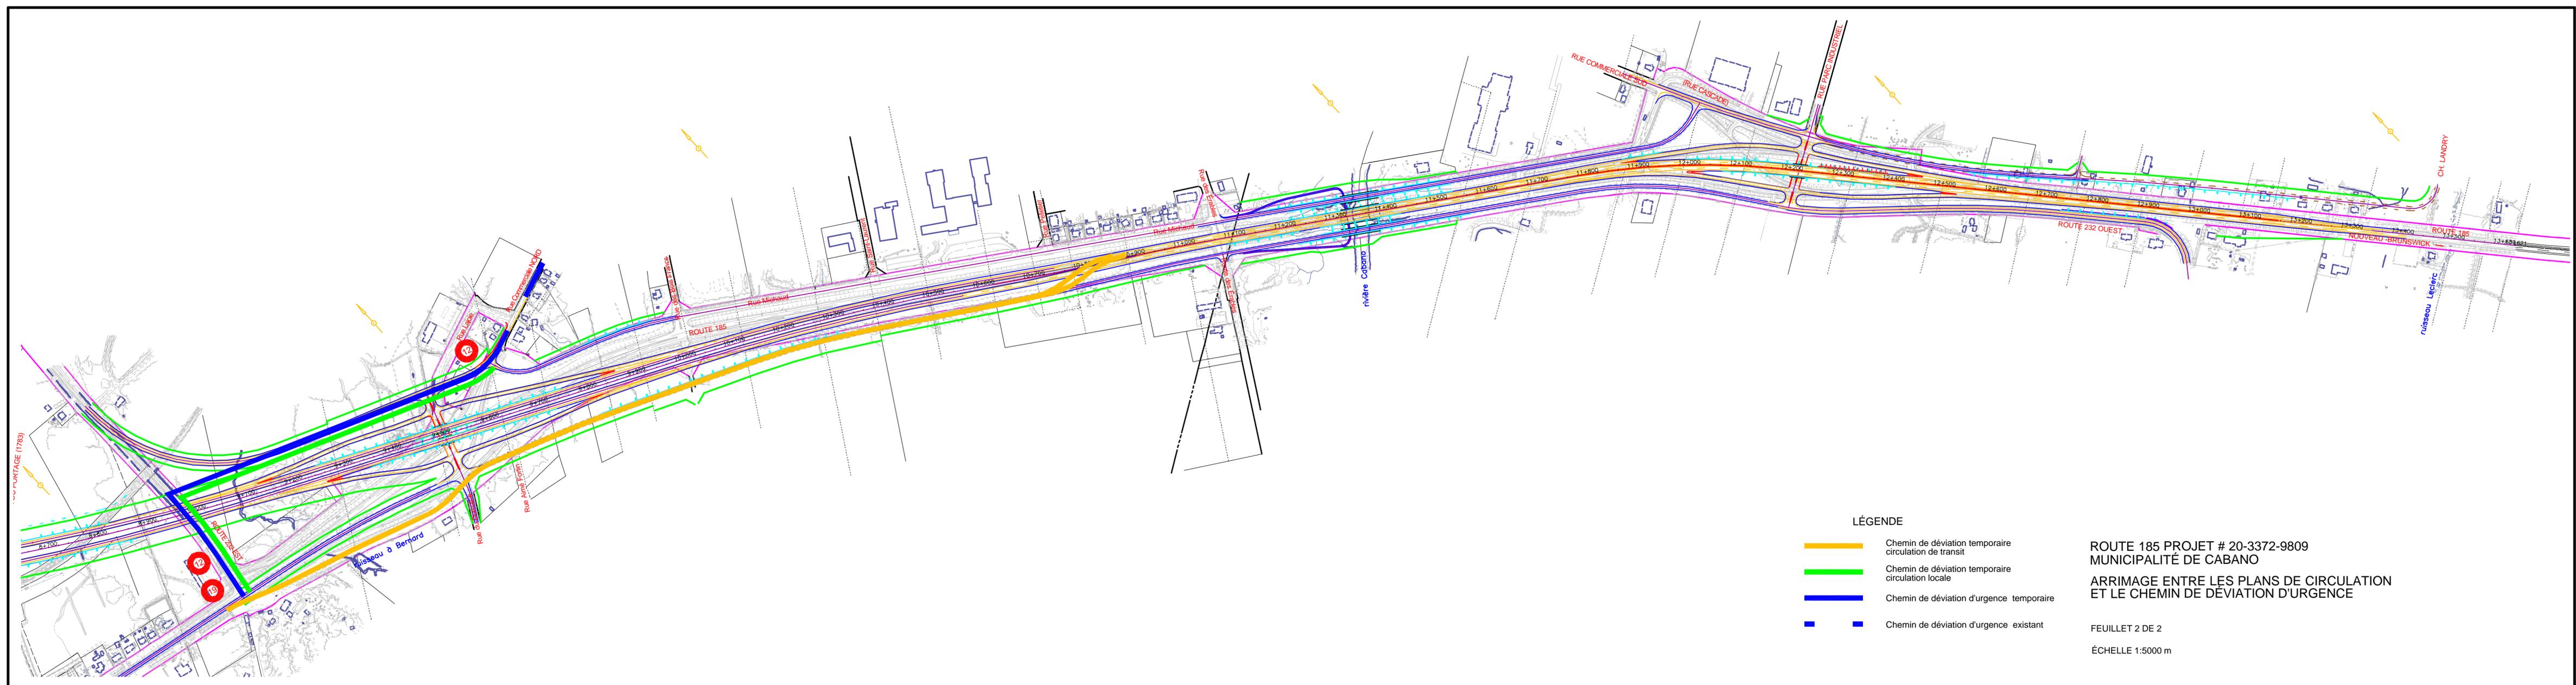

LÉGENDE

- Chemin de déviation temporaire circulation de transit
- Chemin de déviation temporaire circulation locale
- Chemin de déviation d'urgence temporaire
- Chemin de déviation d'urgence existant

ROUTE 185 PROJET # 20-3372-9809
MUNICIPALITÉ DE CABANO
ARRIMAGE ENTRE LES PLANS DE CIRCULATION
ET LE CHEMIN DE DÉVIATION D'URGENCE

FEUILLET 2 DE 2
 ÉCHELLE 1:5000 m