


53 : STATION D'ÉCHANTILLONNAGE DES SEDIMENTS (OCTOBRE 2000)
 1 : STATION D'ÉCHANTILLONNAGE DES SEDIMENTS (NOVEMBRE 2001)
 : ZONE À DRAGUER

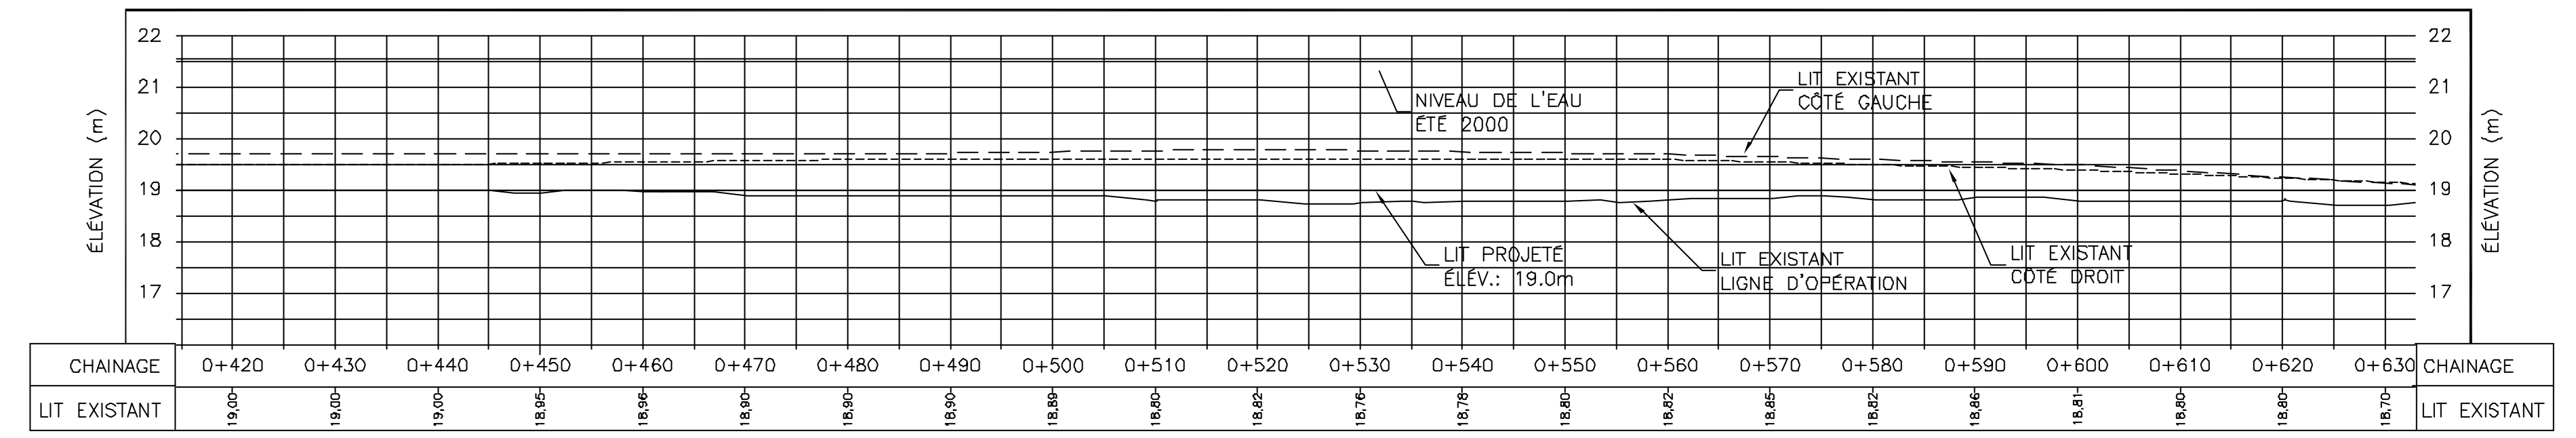

02-12-02	POUR SOUMISSION RÉVISÉE	J-F.G.
02-05-24	POUR SOUMISSION	J-F.G.
02-04-16	POUR COMMENTAIRES	J-F.G.
01-10-15	AVANT-PROJET PRÉLIMINAIRE	J-F.G.
Date	Modifications (nature)	Par
01-03-15	Date d'émission du plan	

Sceau

préparé par : JEAN-FRANÇOIS GAUTHIER, ing.

Transports Québec

GENIVAR

GRUPIC CONSEIL
 89, boulevard Des Quinze, L'Île Perrot (Québec) J7Y 6X2
 Télécopieur (514) 453-9305 - Téléphone (514) 453-1821

Unité administrative

DIRECTION GÉNÉRALE DE MONTRÉAL
DIRECTION DE L'OUEST-DE-LA-MONTÉRÉGIE
 Service des Projets

Titre

DRAGAGE DU CHAINAGE 0+400 À 0+630

Échelles
 horizontale 1:500
 verticale 1:100

Identification technique

Identification de regroupement

4	5
---	---

50-5473-9801