


Projet :	
PRÉLIMINAIRE ROUTE 323 / LAC-DES-PLAGES	
Titre :	
CARTE 9 SYNTHÈSE DES DES RÉSISTANCES VISUELLES ET ÉLABORATION DE TRACÉS	
roxanne asselin, architecte paysagiste	
Tél. : (819) 682-5928 Fax. : (819) 682-9280 r.asselin@qc.ara.com	
Date :	Approuvé :
04-12-01	R.A.
Echelle :	Conçu par :
1:4 500	R.A.
	Dessiné par :
	CAD\WHN
	Feuille :
	4

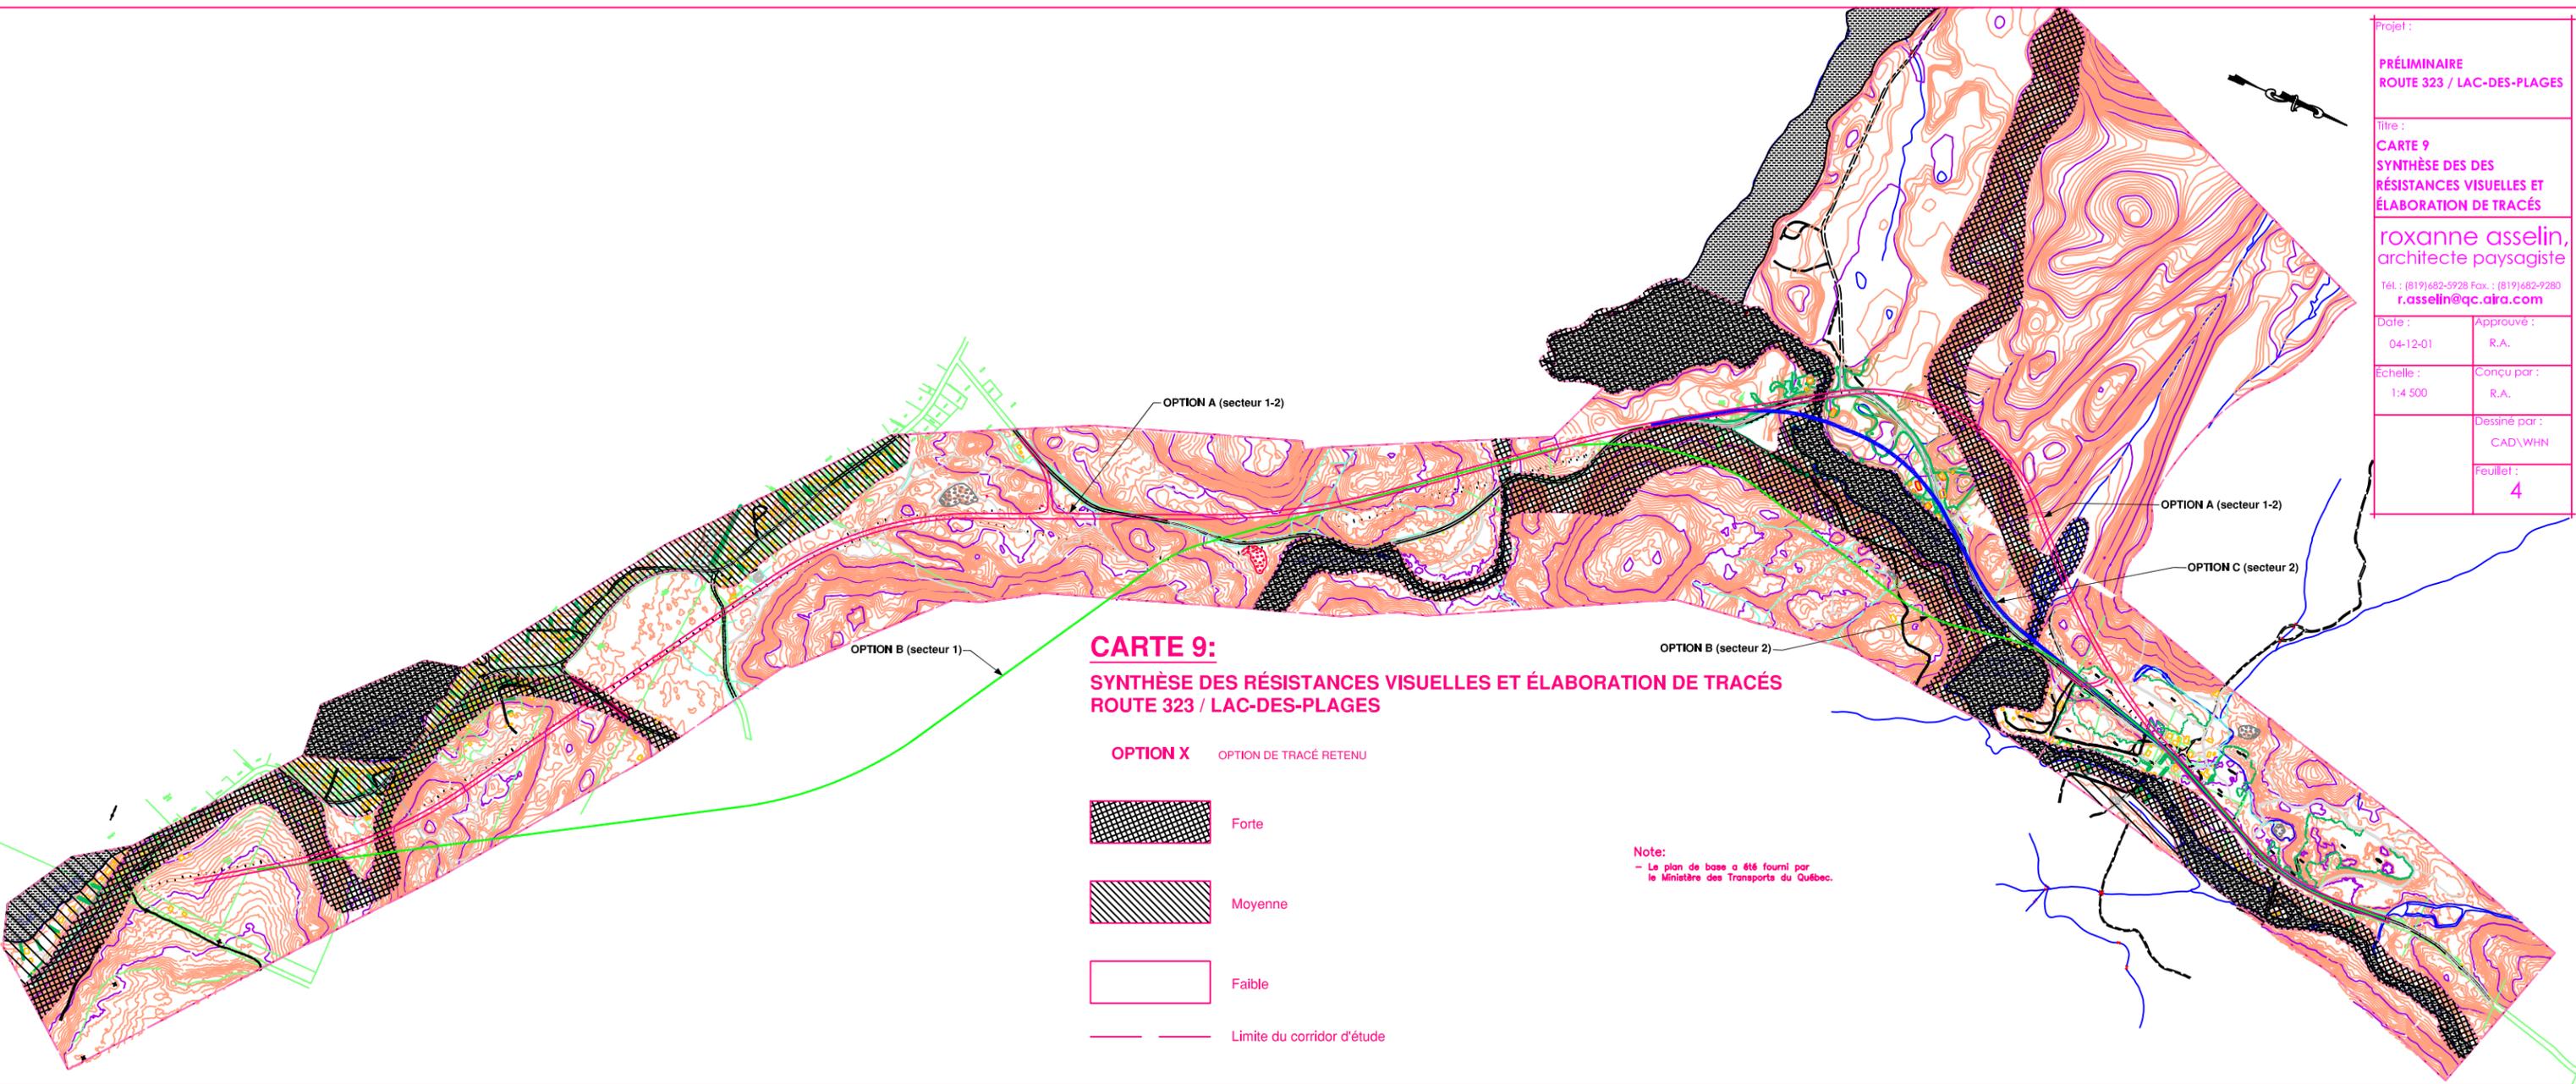

**CARTE 9:**  
SYNTHÈSE DES RÉSISTANCES VISUELLES ET ÉLABORATION DE TRACÉS  
ROUTE 323 / LAC-DES-PLAGES

- OPTION X** OPTION DE TRACÉ RETENU
-  Forte
  -  Moyenne
  -  Faible
  -  Limite du corridor d'étude

**Note:**  
- Le plan de base a été fourni par le Ministère des Transports du Québec.