

Unité administrative

Direction de  
l'Ouest-de-la-Montérégie  
et  
Bureau de projet A-30

Projet

PARACHÈVEMENT DE L'AUTOROUTE 30  
DE L'AUTOROUTE 15 À L'ÉCHANGEUR  
JEAN-LEMAN (CANDIAC)

Titre

Carte11

DE L'AUTOROUTE 15  
À L'ÉCHANGEUR JEAN-LEMAN

Description

PROJET DE RÉFÉRENCE  
COUPES TYPES

Transports  
Québec

Le Consortium BPR/CIMA+




Échelle



Date: 2004-11-01

3  
3

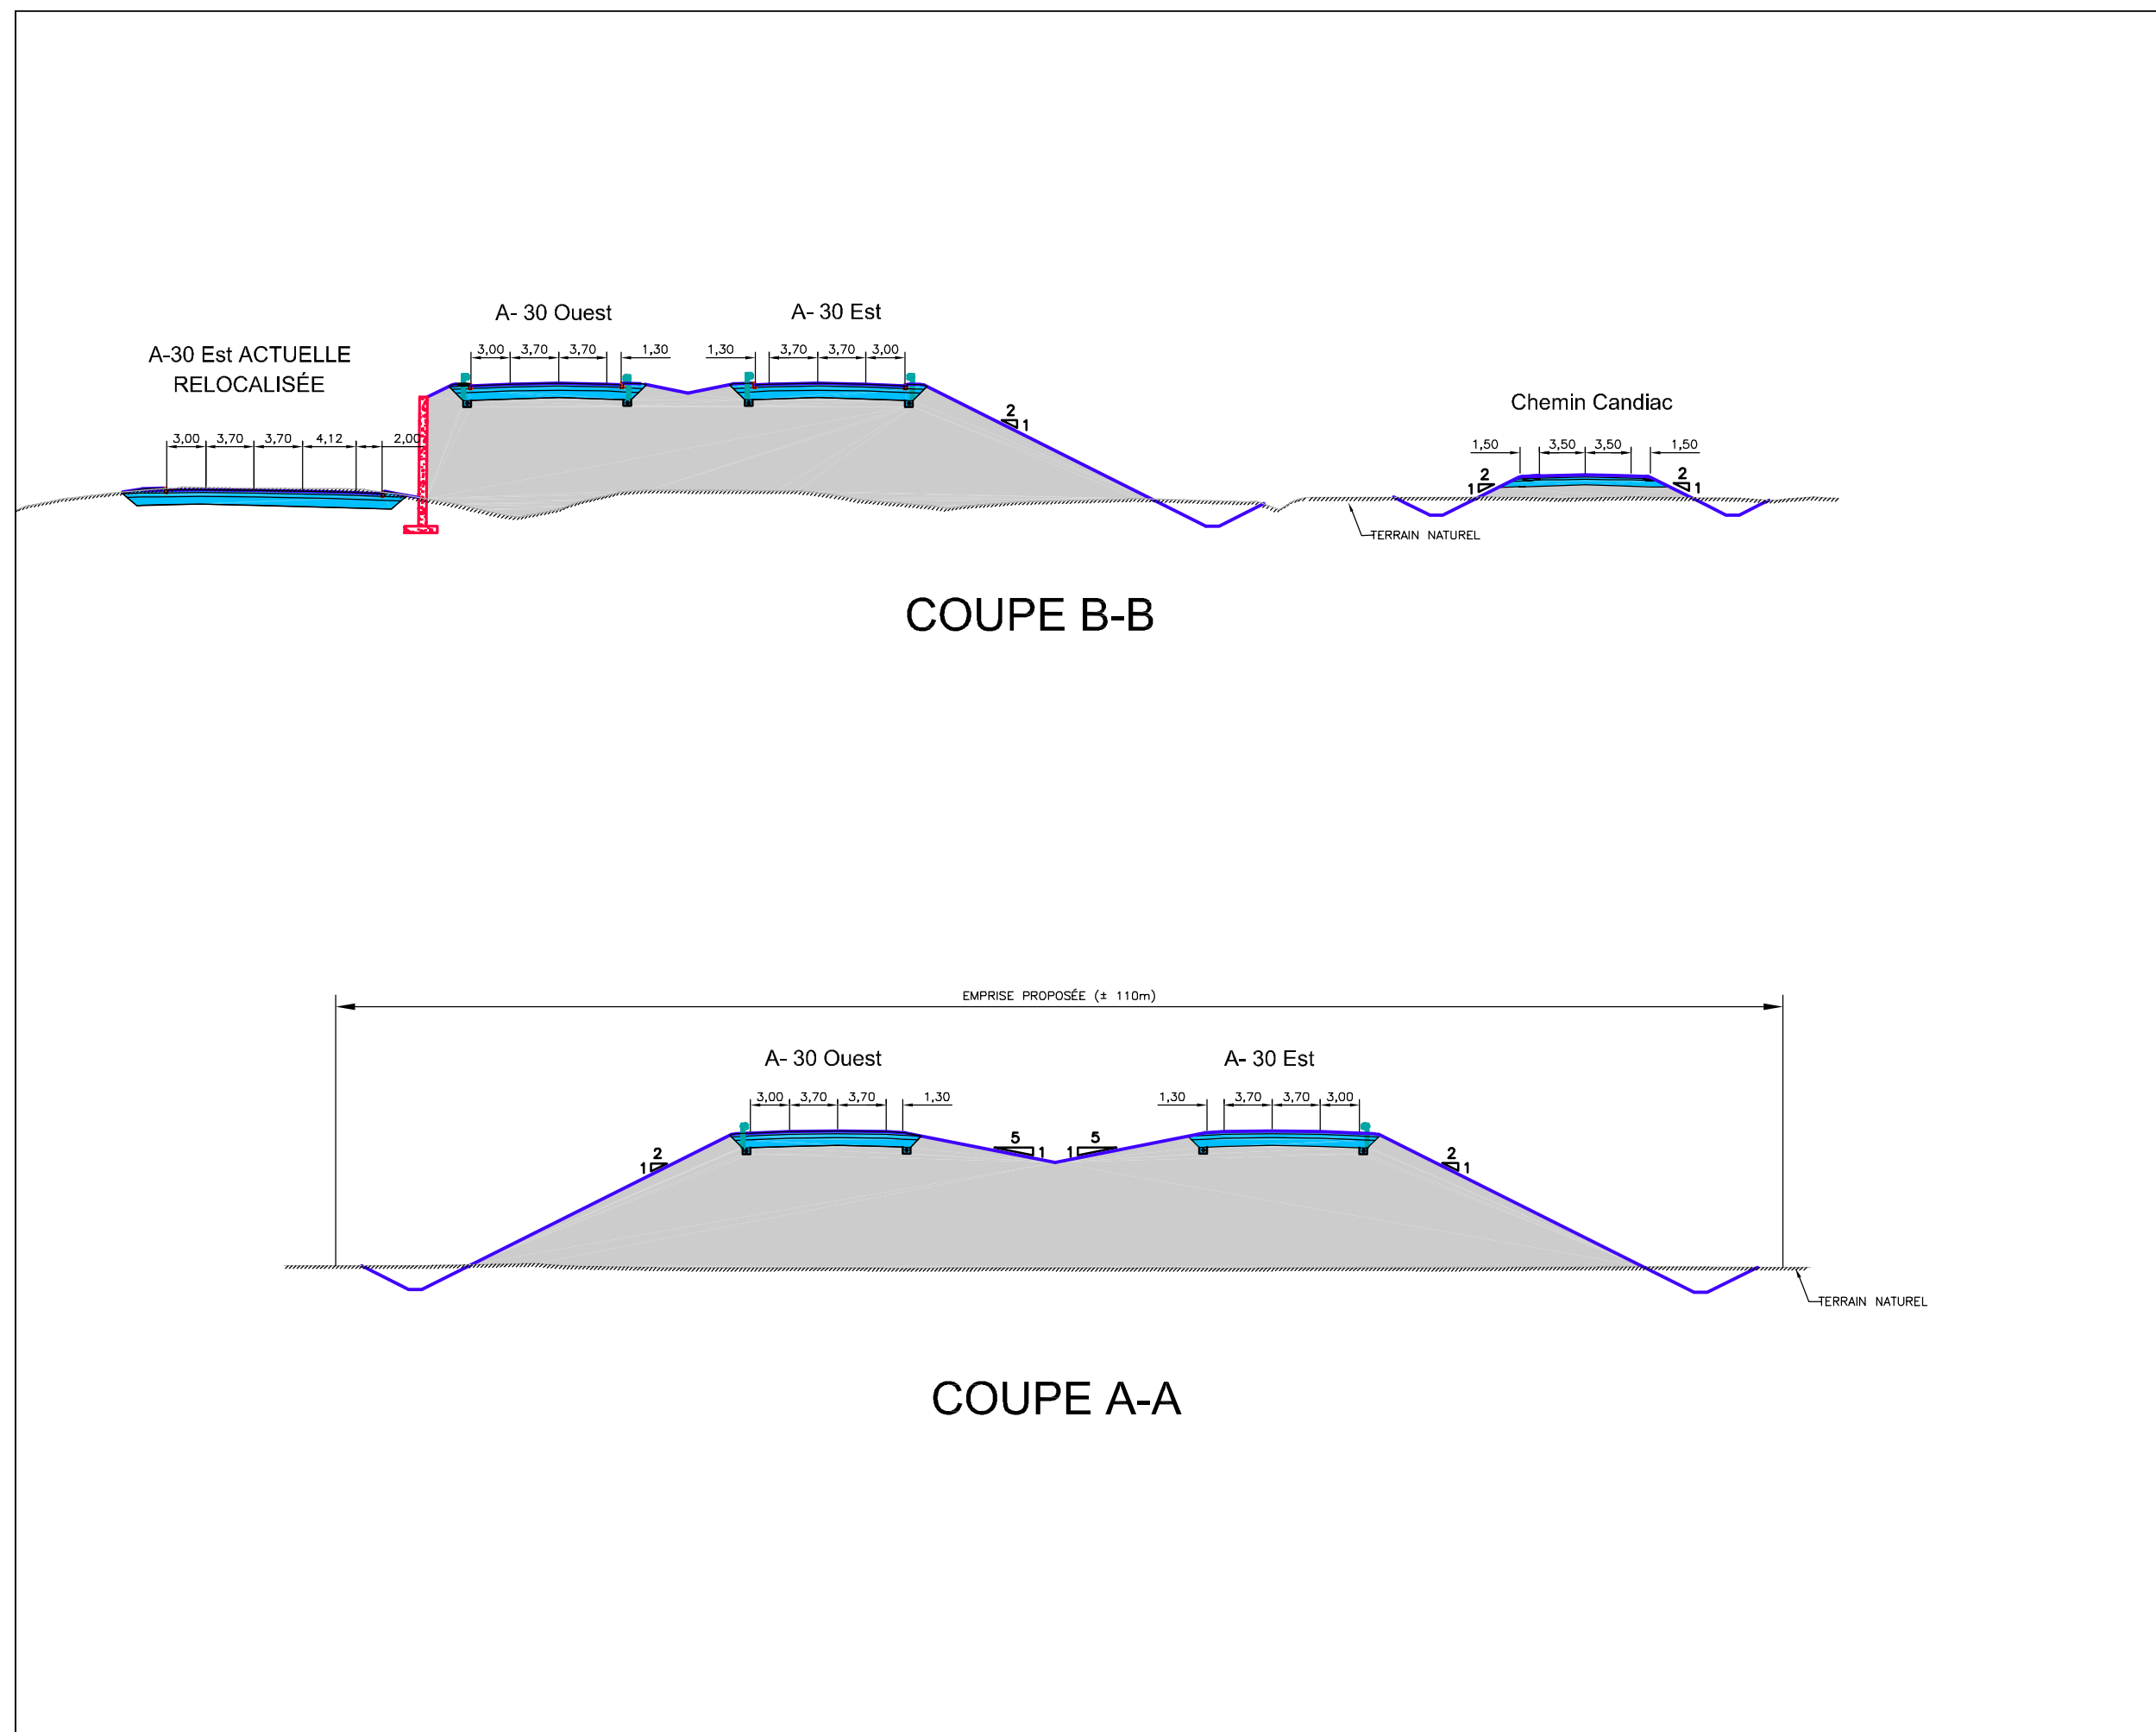

COUPE B-B

COUPE A-A