

AMÉLIORATION DES INFRASTRUCTURES
DE TRANSPORT TERRESTRE PRÈS DE
L'AÉROPORT MONTRÉAL-TRUDEAU

ÉTUDE D'IMPACT
SUR L'ENVIRONNEMENT

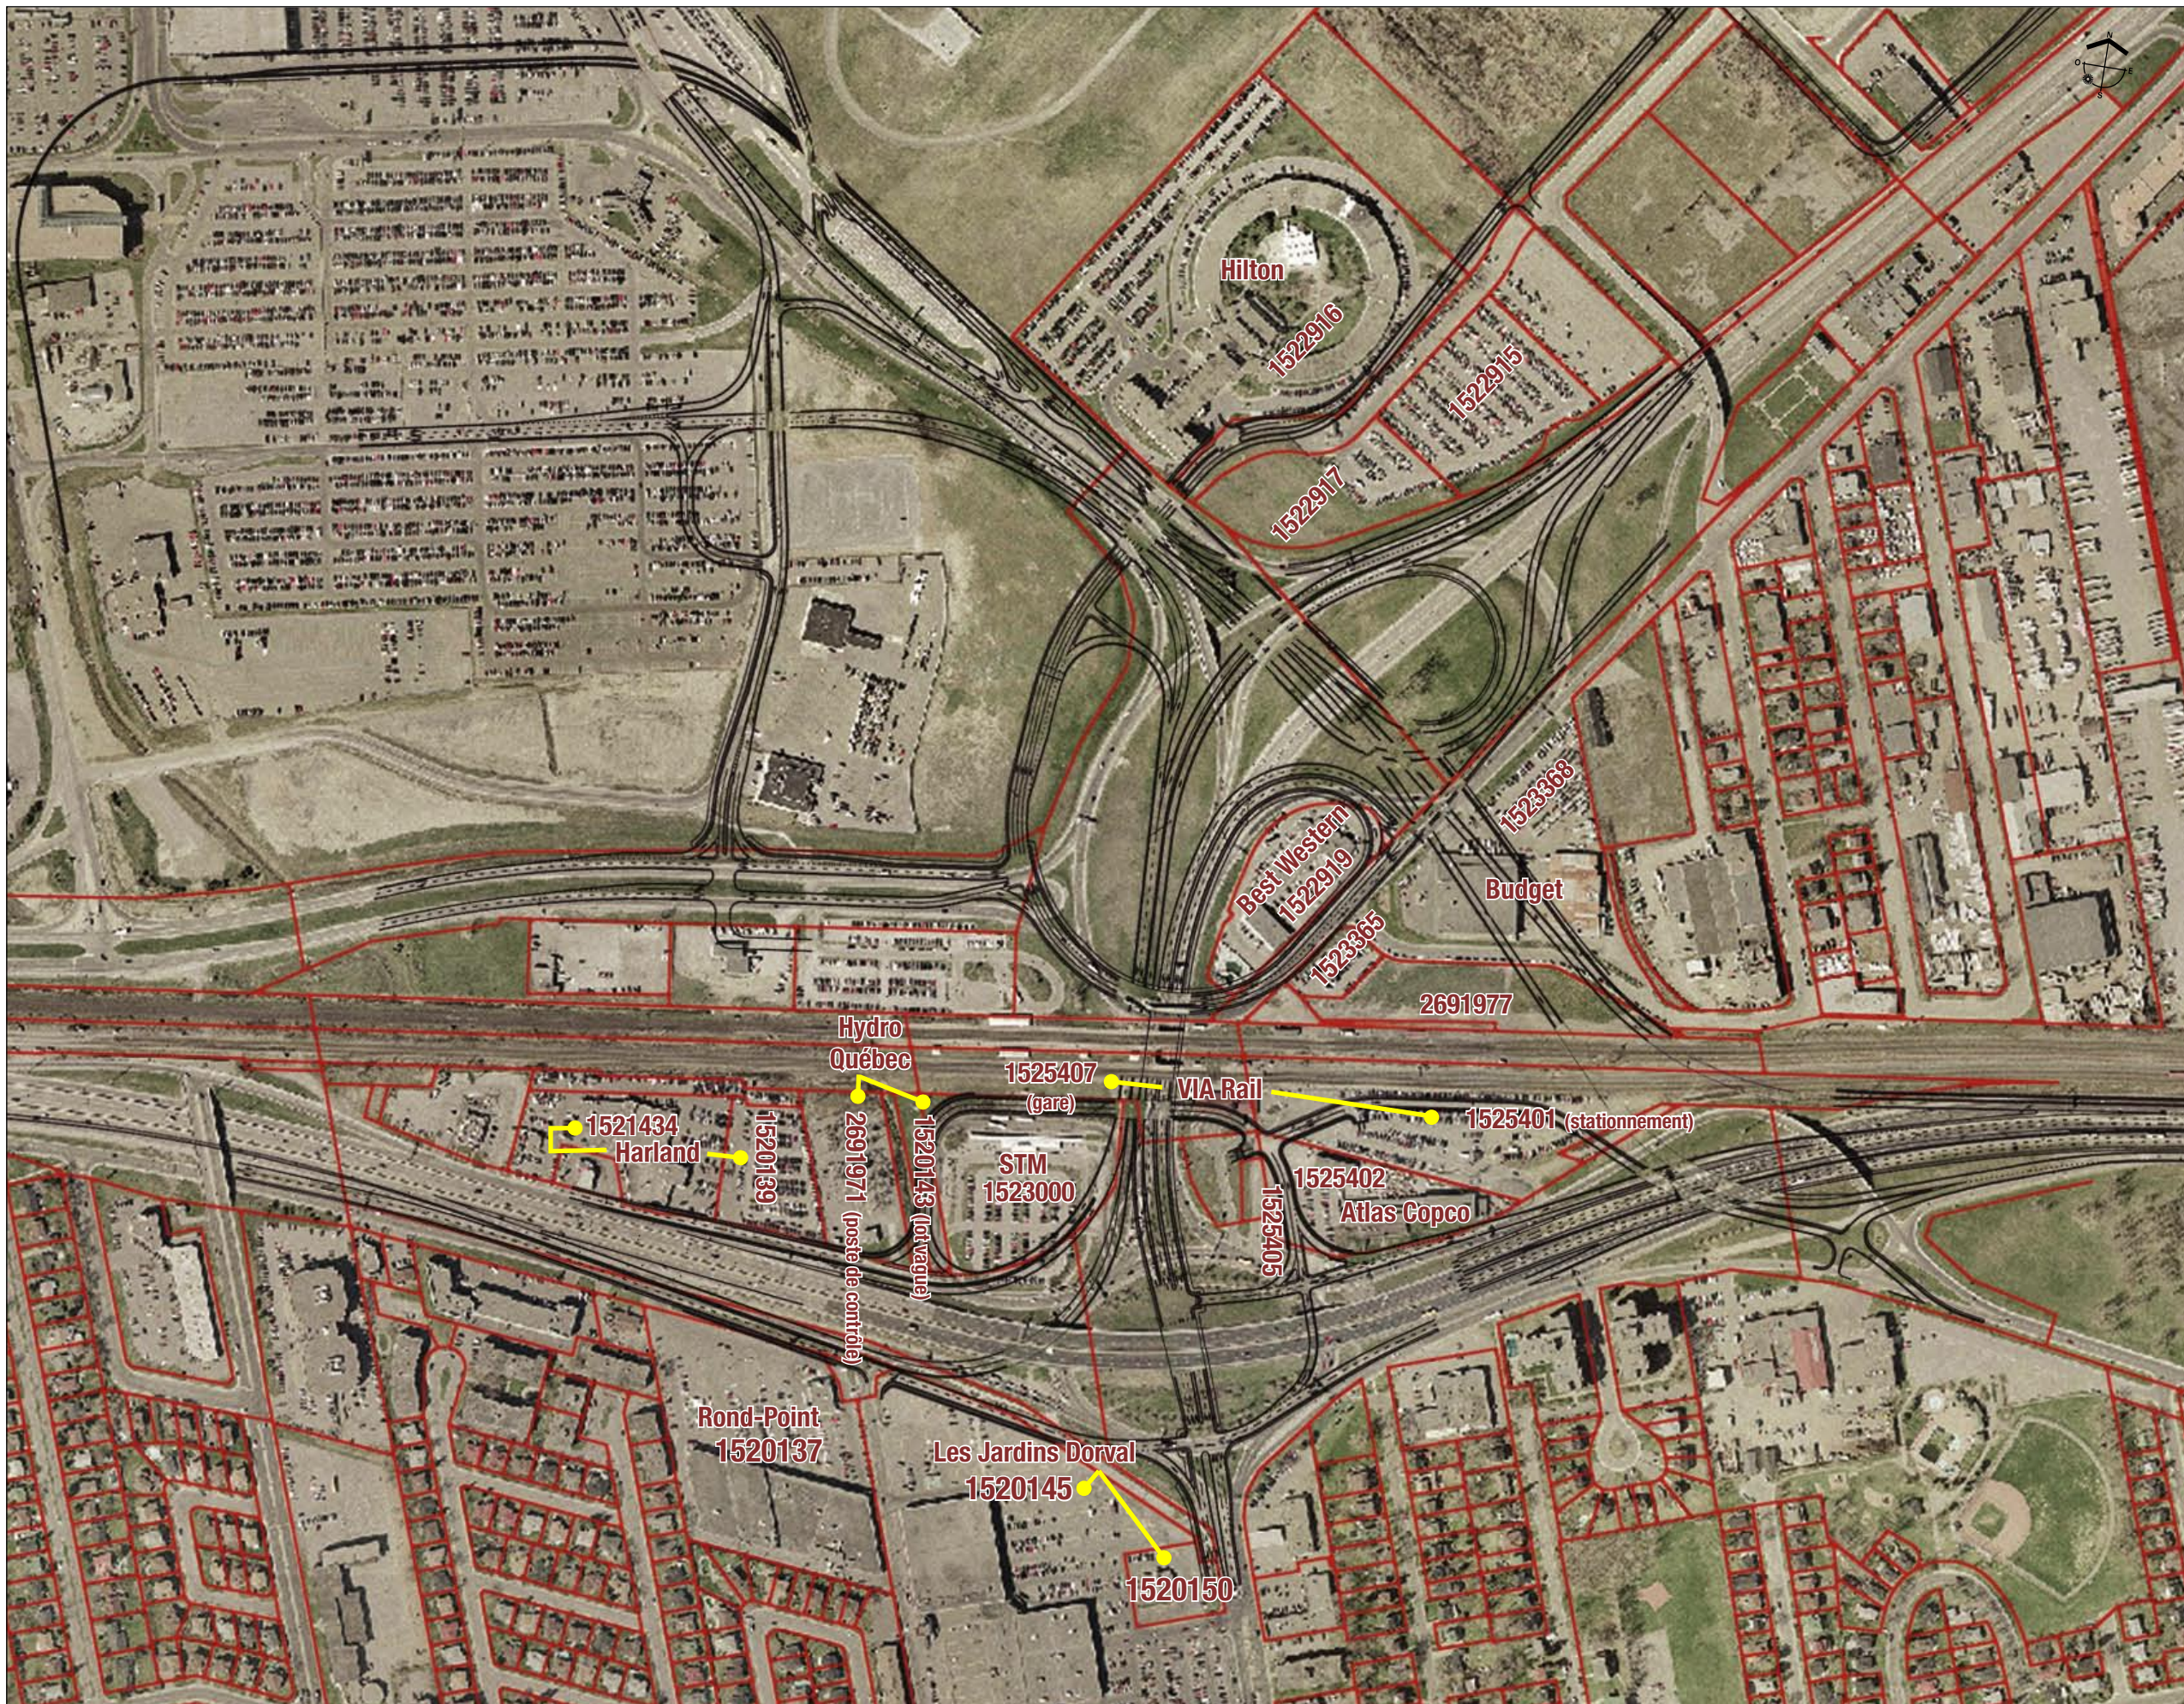


FIGURE 3.6

LOCALISATION CADASTRALE

- Limites cadastrales
- Nouveau tracé proposé (Solution 2B)

1525401: # de lots affectés par le projet



échelle approximative
1 : 5 000
août 2004

Daniel Arbour & Associés
en collaboration avec

