


Figure 5.4 : Variantes de raccordement Centre et Sud

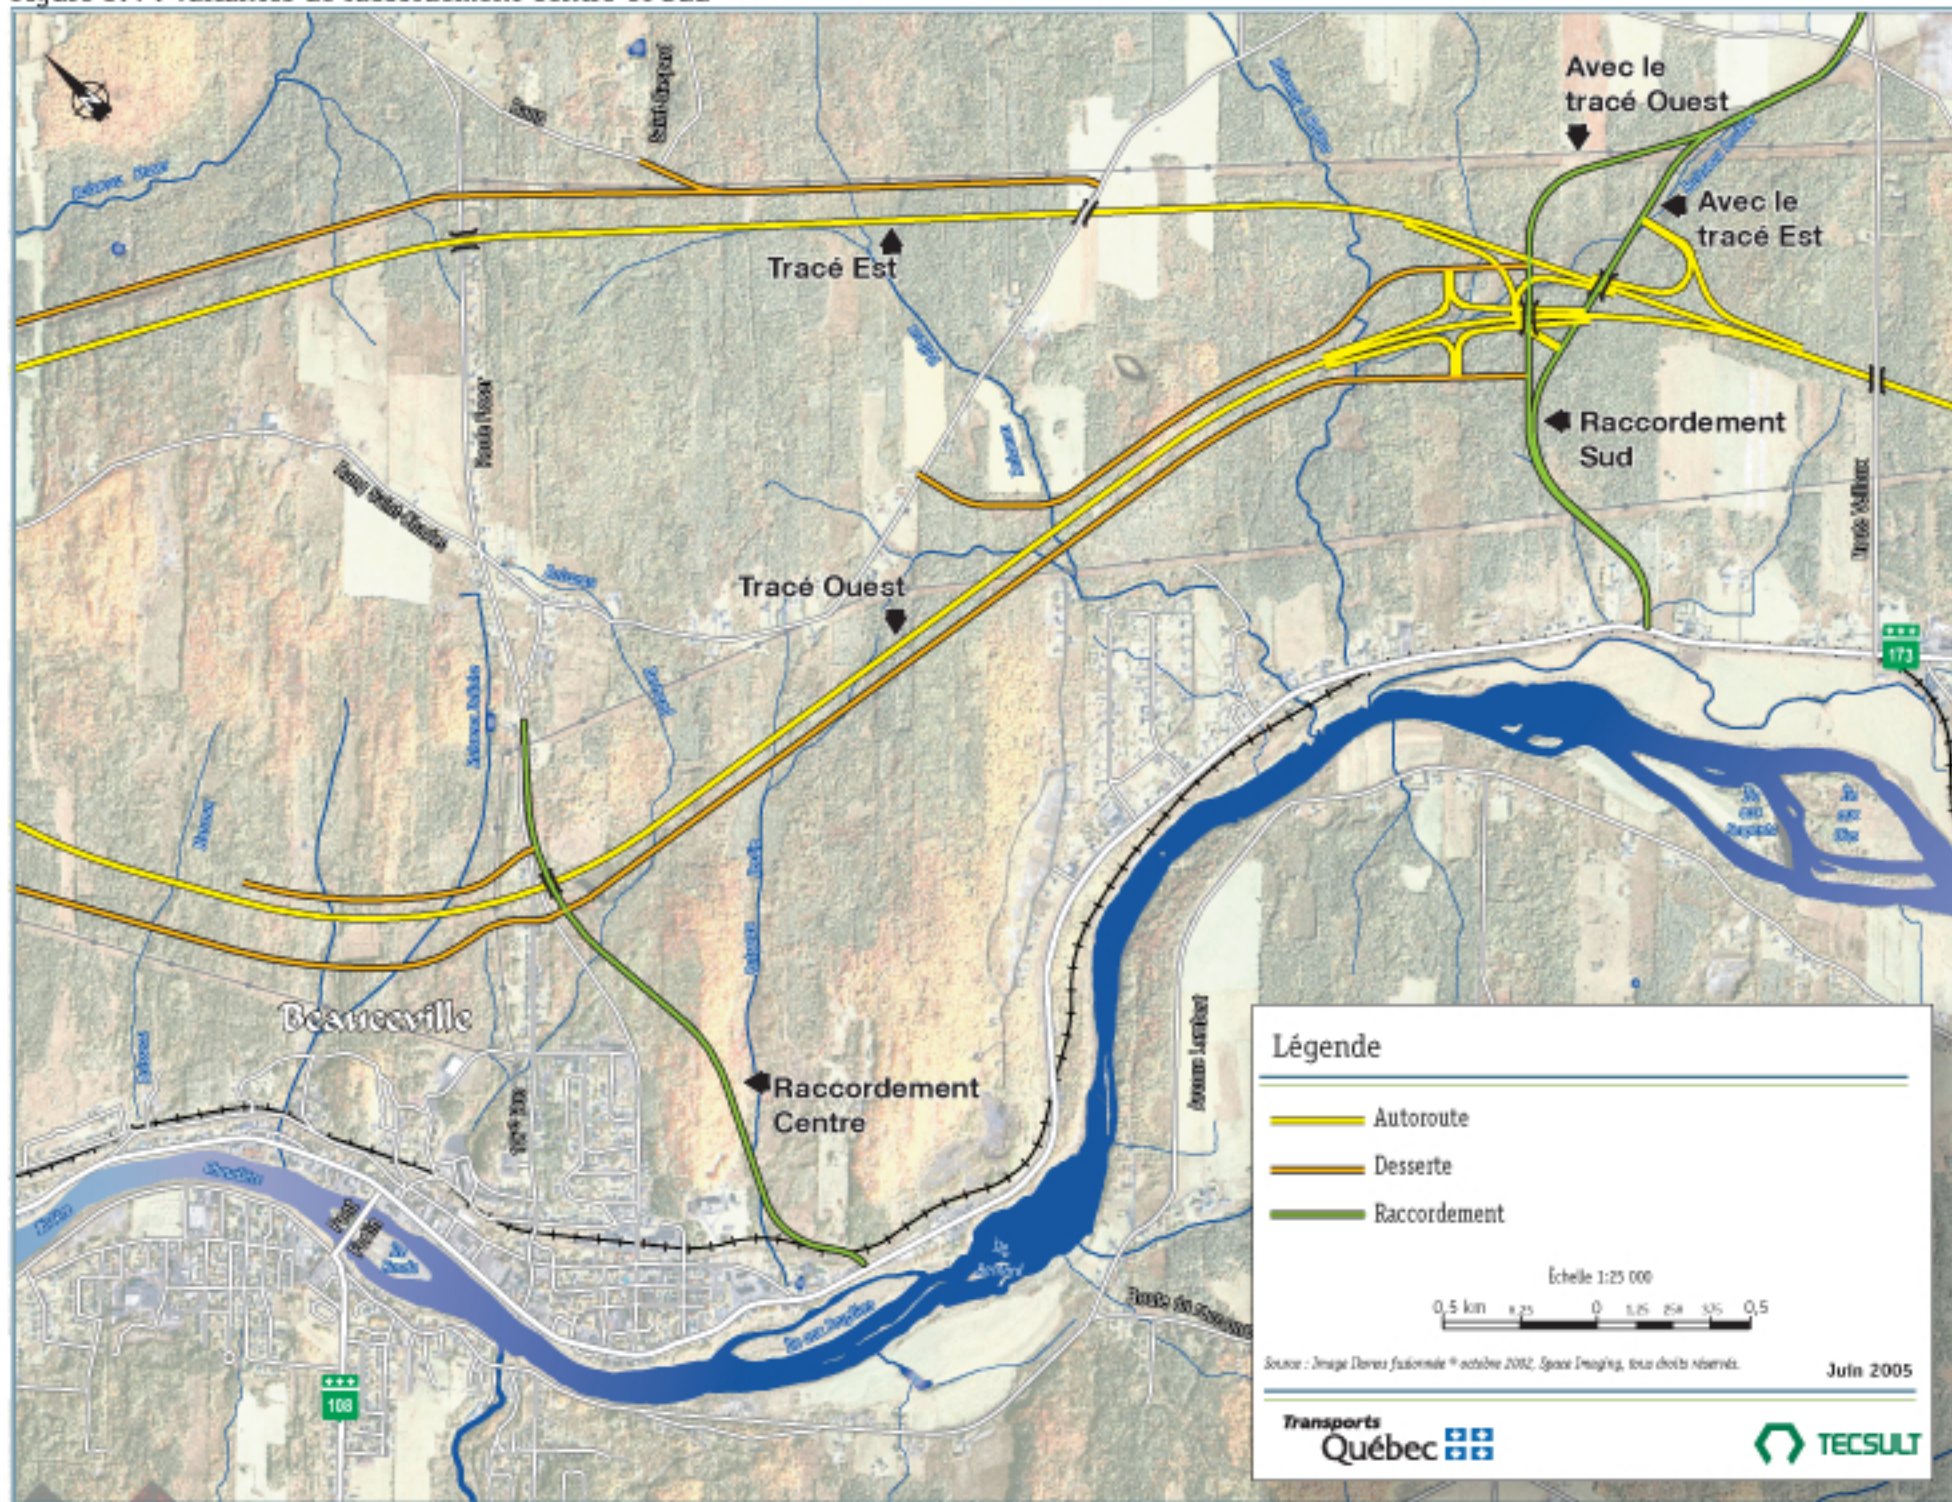

**Légende**

- Autoroute
- Desserte
- Raccordement

Échelle 1:25 000

0,5 km 0 0,25 0,5 0,75 1,0

Source : Image Datas fusionnée © octobre 2002, Space Imaging, tous droits réservés. Juin 2005

Transports Québec

TECSULT