




# Construction d'une autoroute dans l'axe de la **ROUTE 185** entre la frontière du Nouveau-Brunswick et Cabano

## Option 1

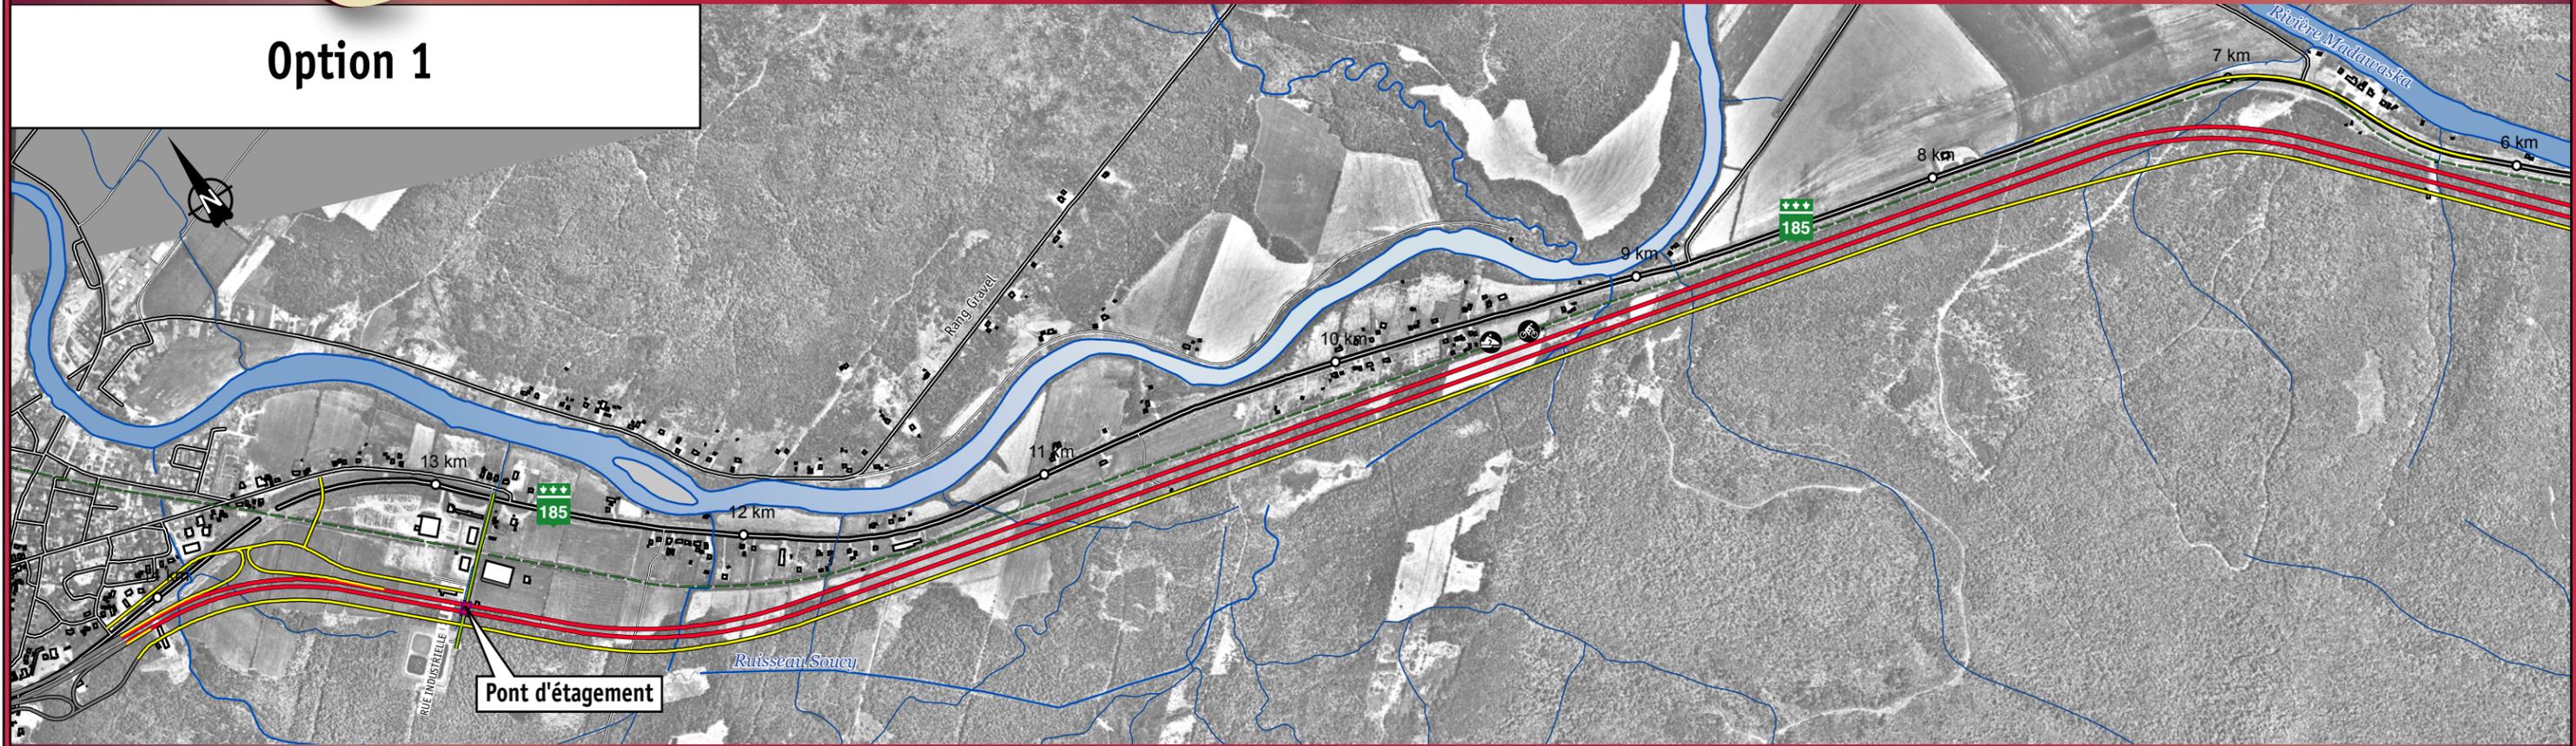

## Option 2 (option retenue)

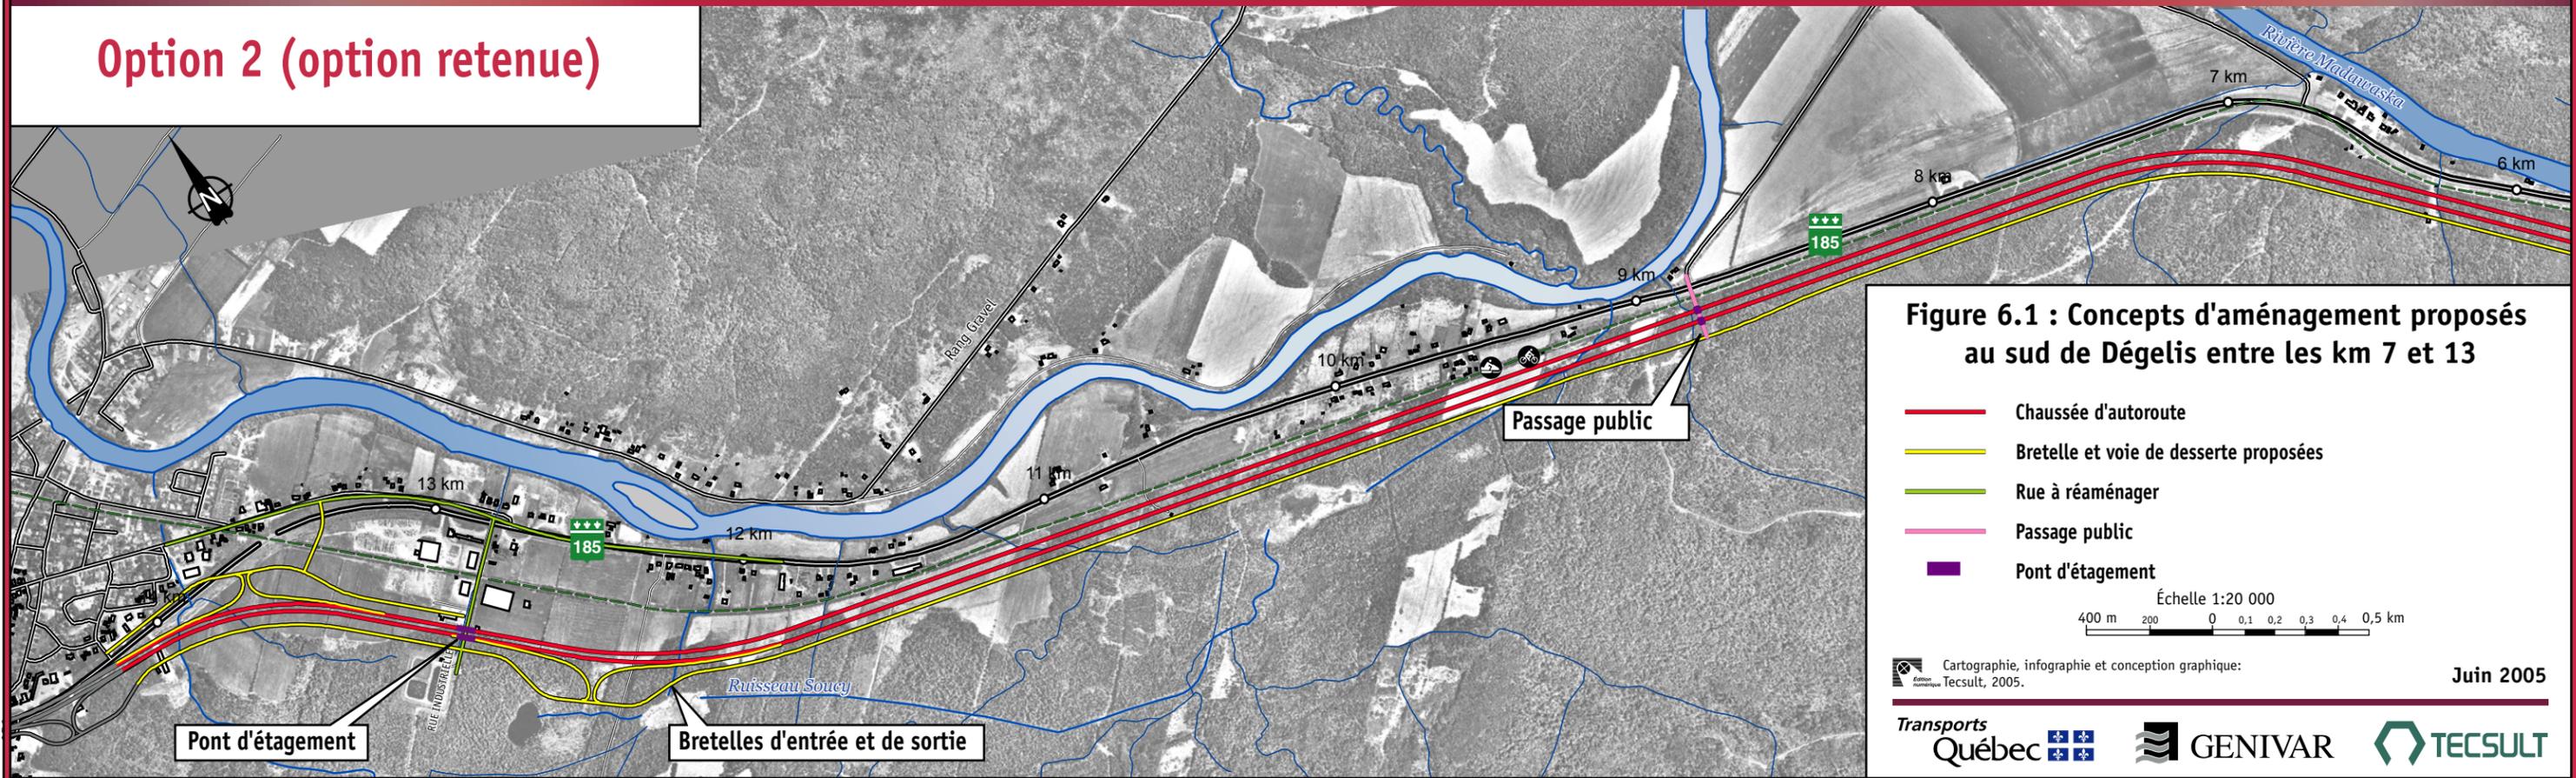


Figure 6.1 : Concepts d'aménagement proposés au sud de Dégelis entre les km 7 et 13

- Chaussée d'autoroute
- Bretelle et voie de desserte proposées
- Rue à réaménager
- Passage public
- Pont d'étagement

Échelle 1:20 000  
400 m 200 0 0,1 0,2 0,3 0,4 0,5 km

Cartographie, infographie et conception graphique:  
TECSULT, 2005.

Juin 2005