



Construction d'une autoroute dans l'axe de la **ROUTE 185** entre la frontière du Nouveau-Brunswick et Cabano

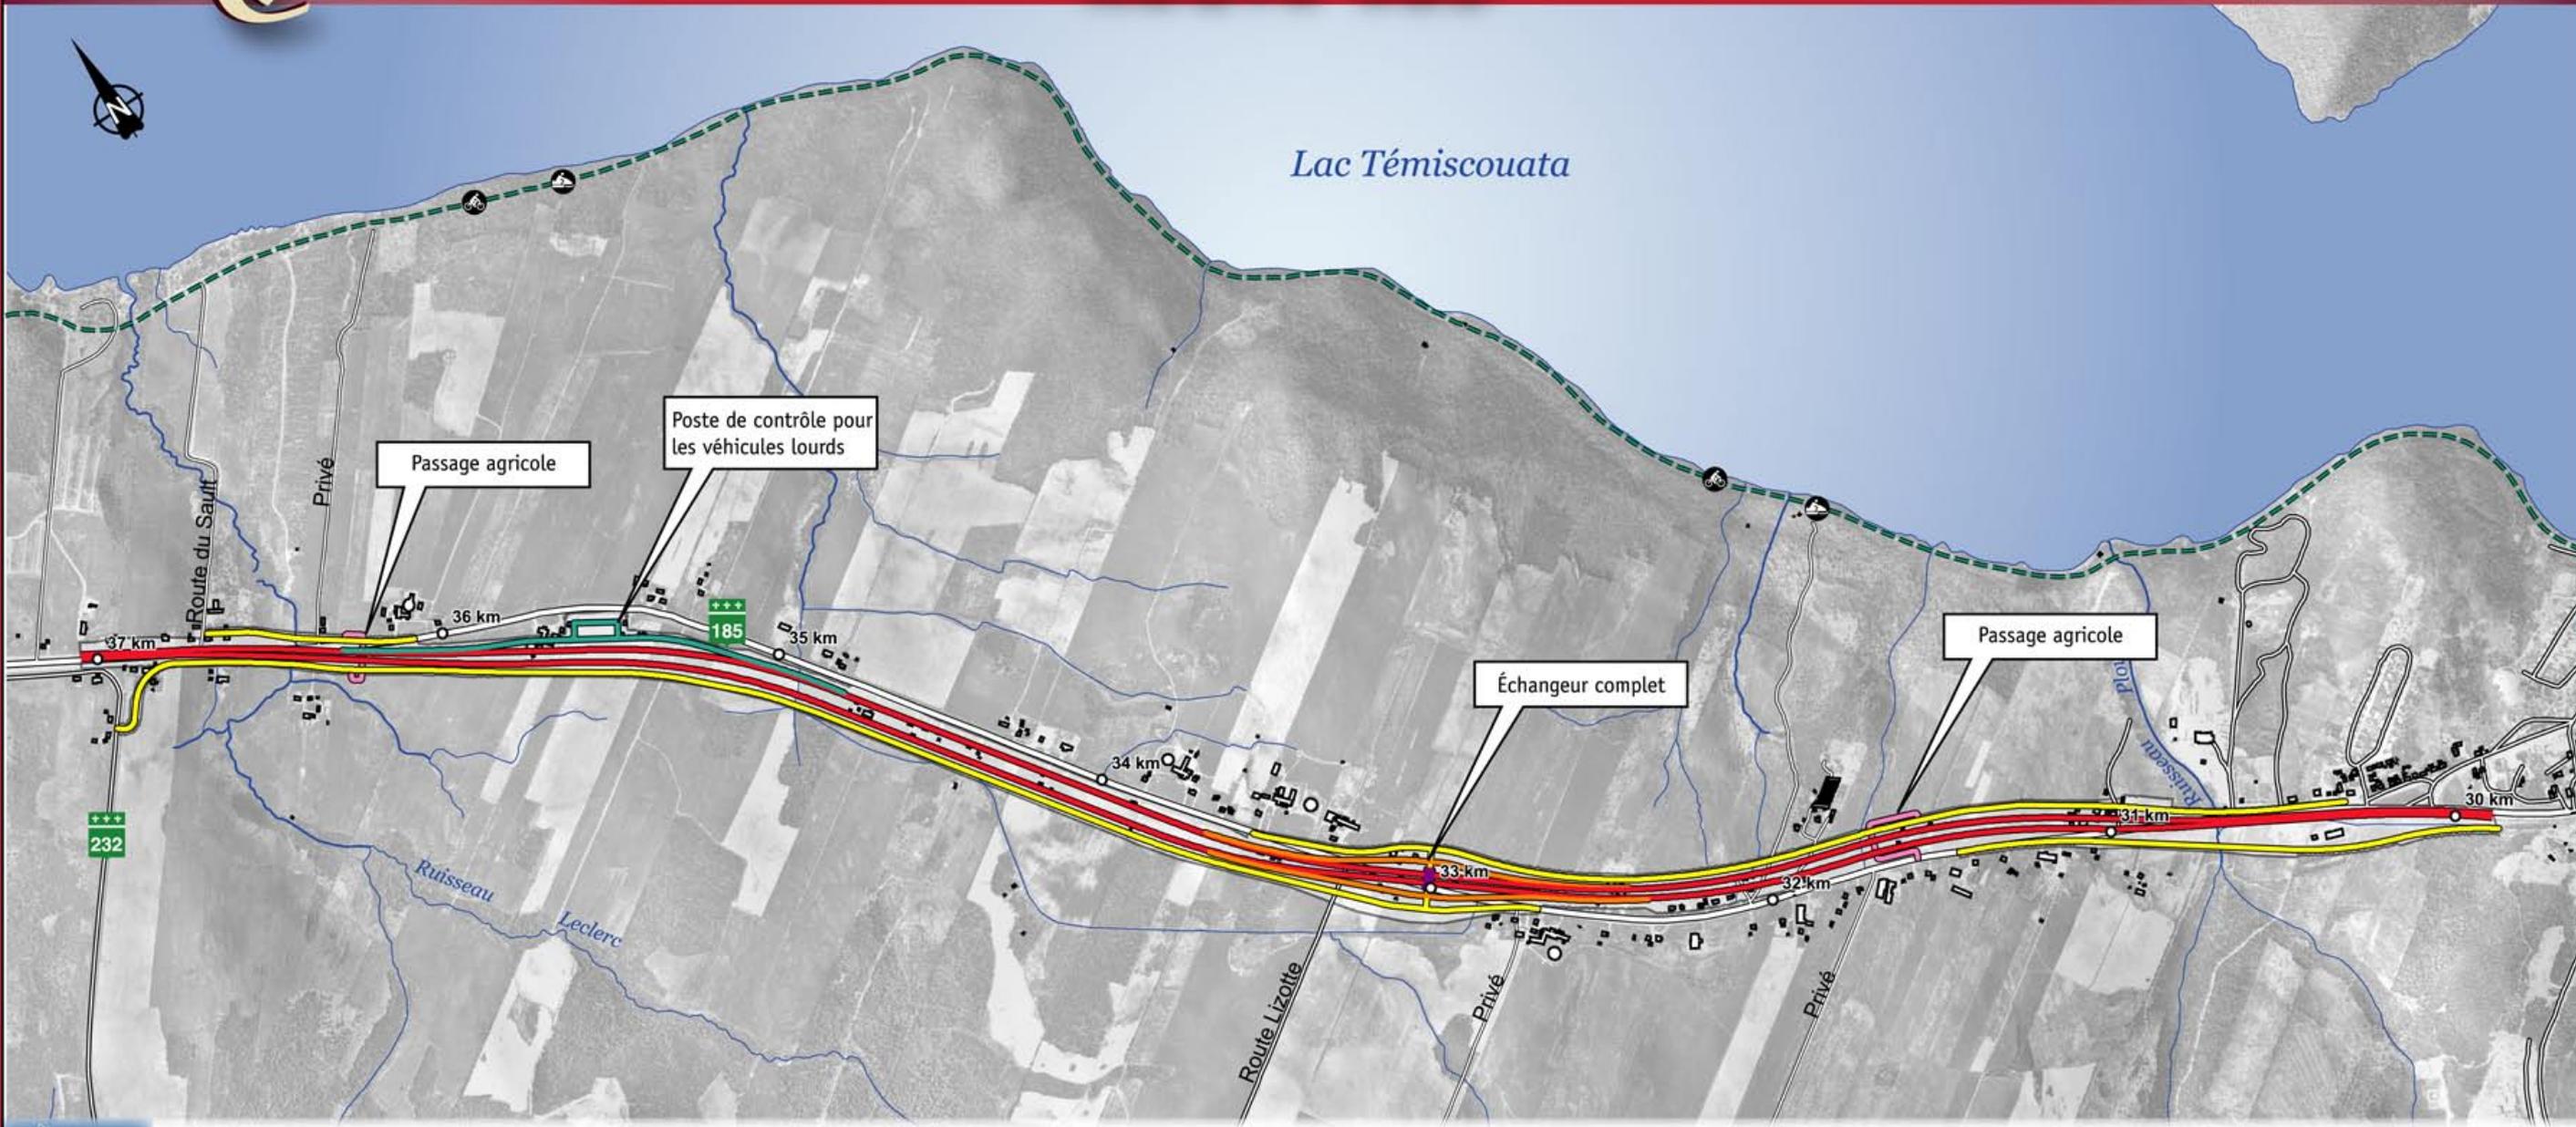

Étude d'impact sur l'environnement

Figure 6.3 : Tracé optimisé d'autoroute de Notre-Dame-du-Lac à Cabano (Tronçon 3)

- Chaussée d'autoroute
- Bretelle
- Voie de desserte
- Pont d'étagement
- Poste de contrôle
- Parc linéaire interprovincial Petit Témis
- Emprise du tracé optimisé d'autoroute

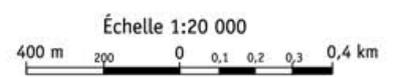

Sources : Schéma d'aménagement, MRC Témiscouata.
 Orthophotos: Ministère des Transports, à partir de photographies aériennes 1:15 000.
 Photocartothèque québécoise, fichiers numériques de la BDTQ et des compilations cadastrales 1:20 000.

Cartographie, infographie et conception graphique: Teconsult, 2005. Novembre 2005