


Végétalisation avec des espèces indigènes (arborescentes arbustives et herbacées) densément plantées le plus près possible du boulevard.

Conception architecturale de la passerelle de façon à ce qu'elle constitue un élément d'attrait relié à l'image d'une porte d'entrée.

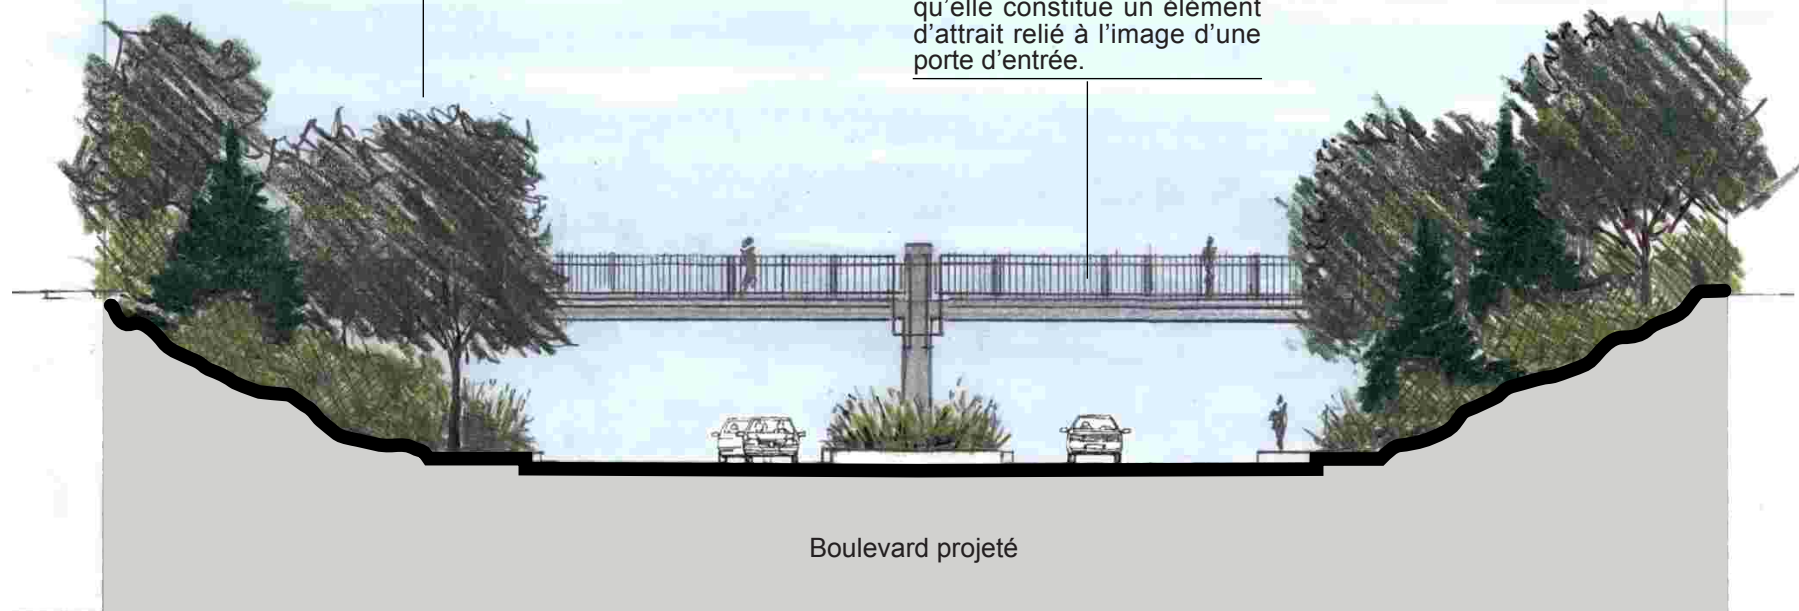

Boulevard projeté

**TRAVERSÉE DU PARC DE L'ESCARPEMENT
(Passage supérieur)**

Clients :

Québec
Ministère
des Transports

VILLE DE
québec

Projet :

ÉTUDE D'IMPACT SUR L'ENVIRONNEMENT
PROLONGEMENT DE L'AXE DU VALLON - VILLE DE QUÉBEC

Titre :

**CROQUIS DES MESURES
D'ATTÉNUATION POUR LE PAYSAGE**

Date :

Février 2003

Dossier :

3001027

Échelle :

Aucune

Figure :

12 b

H:R Groupe HBA
experts-conseils