


Saint-Alexandre

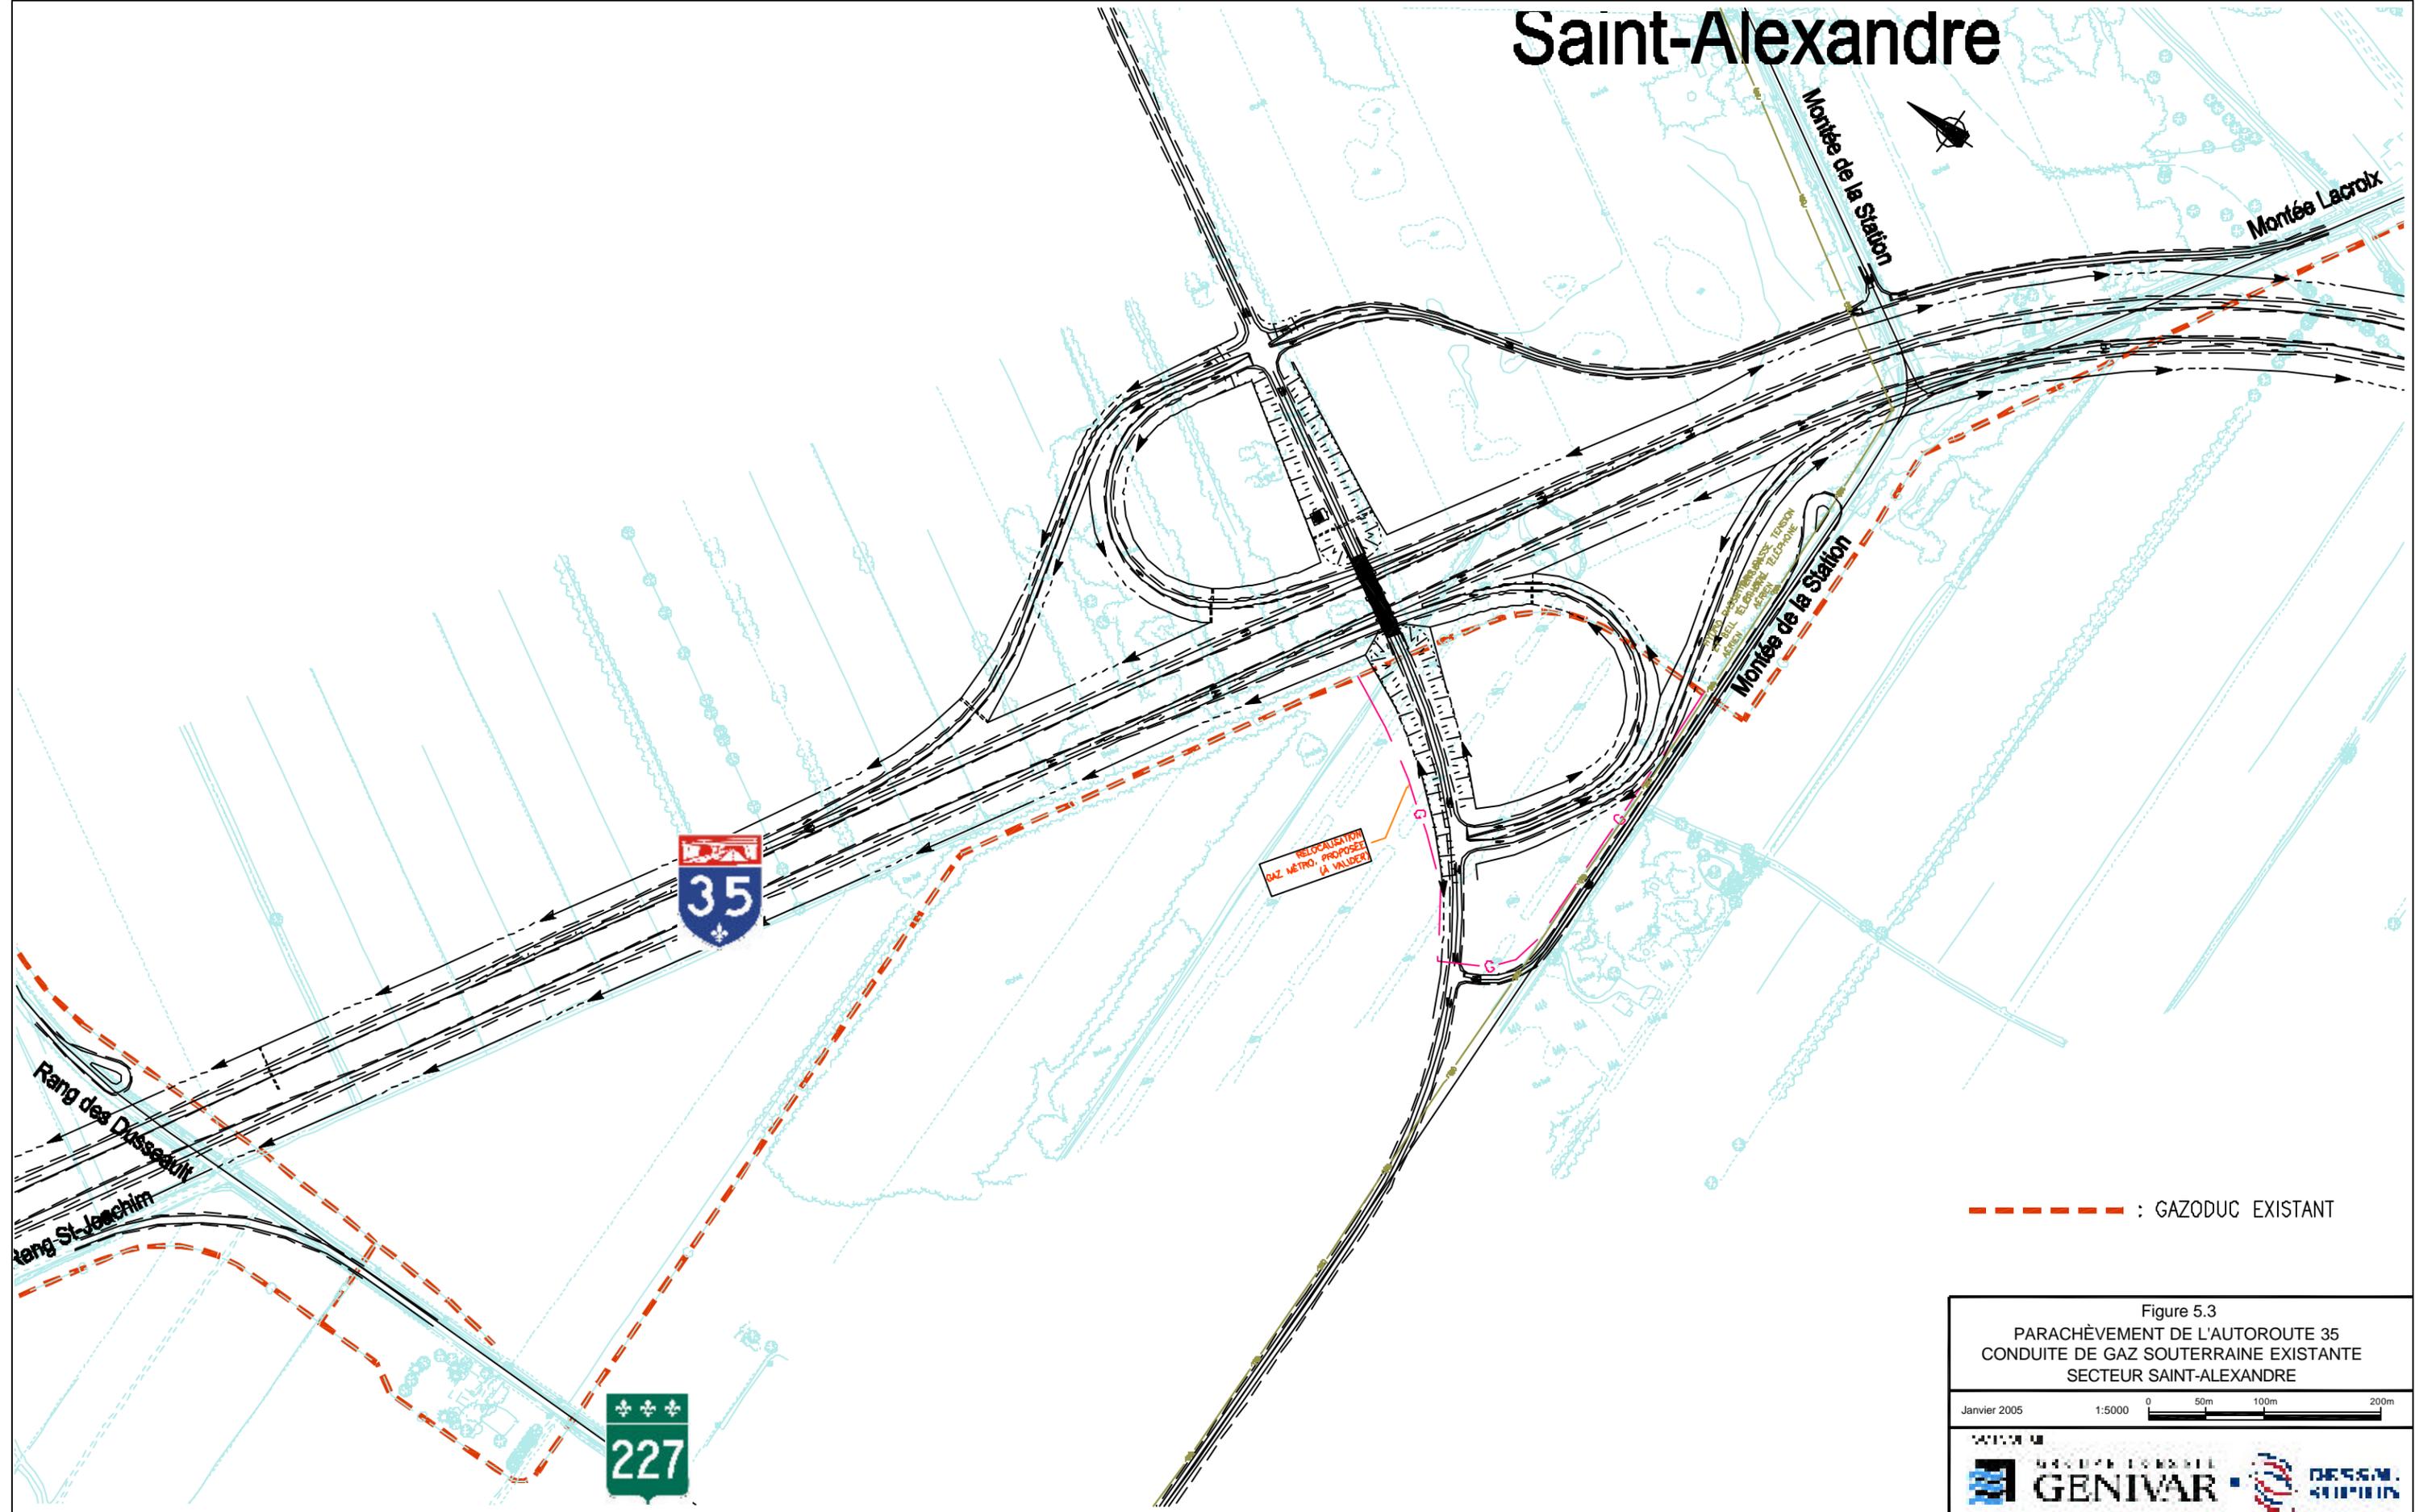


--- : GAZODUC EXISTANT

Figure 5.3
PARACHÈVEMENT DE L'AUTOROUTE 35
CONDUITE DE GAZ SOUTERRAINE EXISTANTE
SECTEUR SAINT-ALEXANDRE

Janvier 2005 1:5000 0 50m 100m 200m

GENIVAR DESGAS

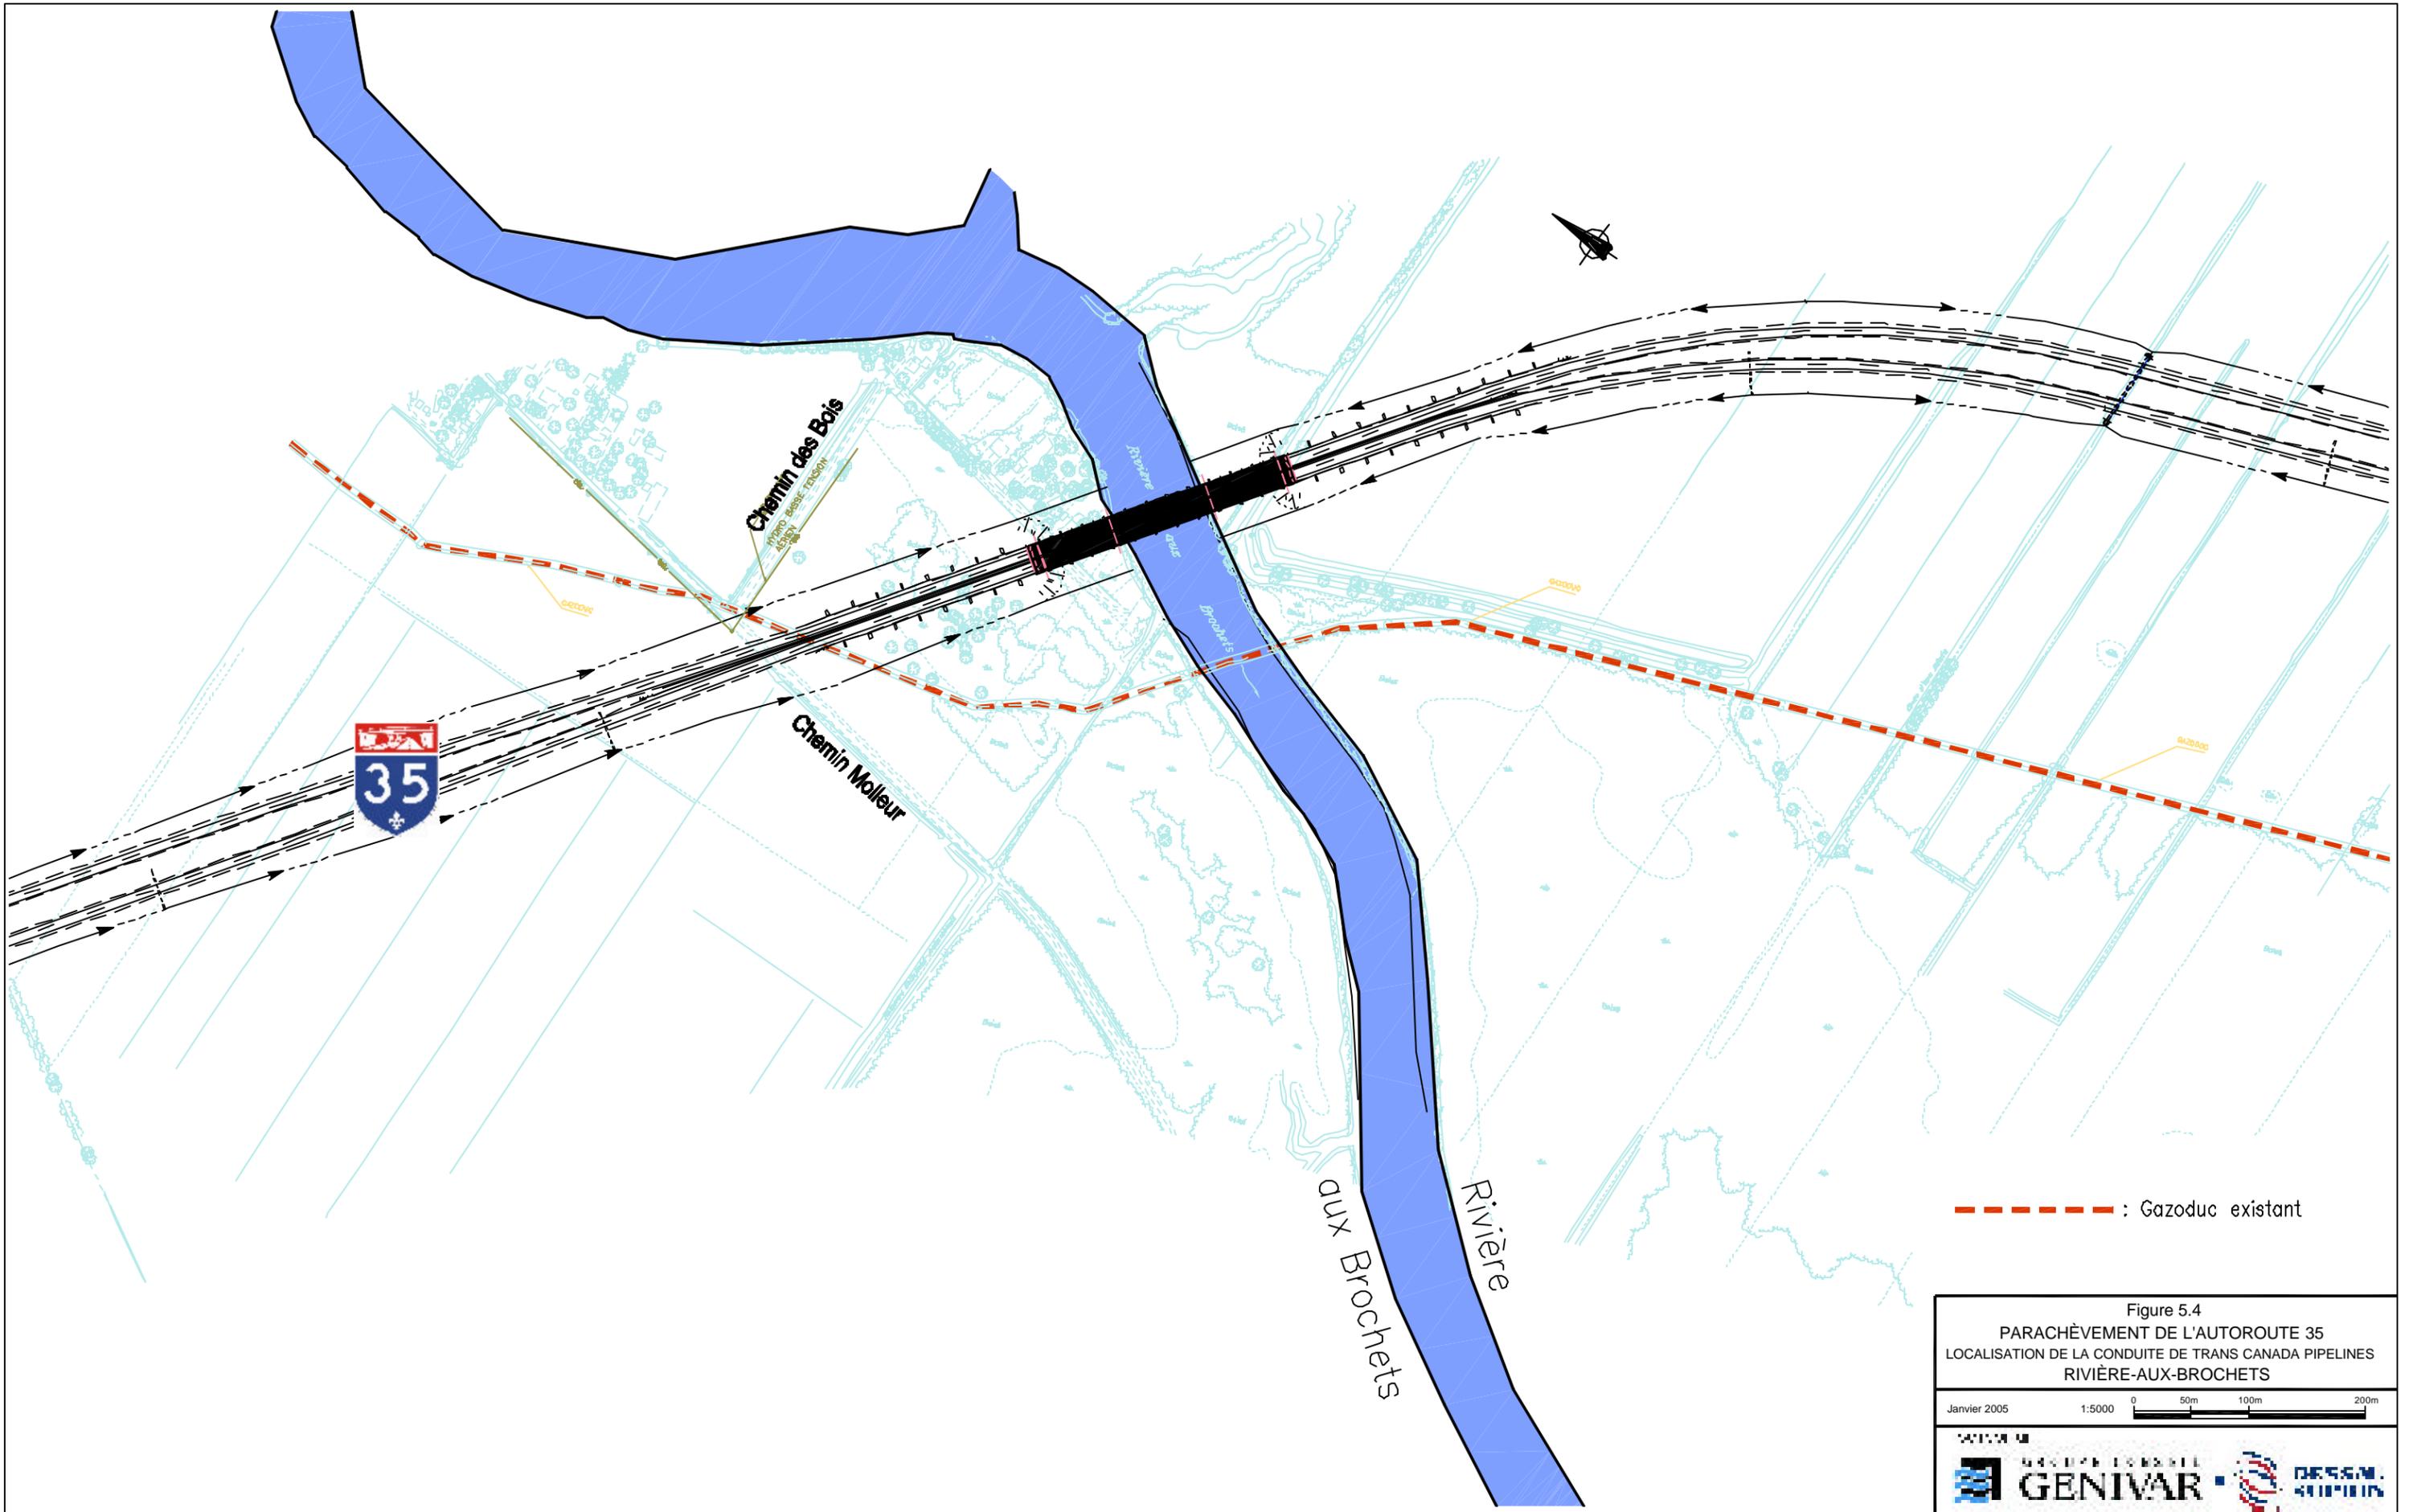

--- : Gazoduc existant

Figure 5.4
 PARACHÈVEMENT DE L'AUTOROUTE 35
 LOCALISATION DE LA CONDUITE DE TRANS CANADA PIPELINES
 RIVIÈRE-AUX-BROCHETS
 Janvier 2005 1:5000 0 50m 100m 200m

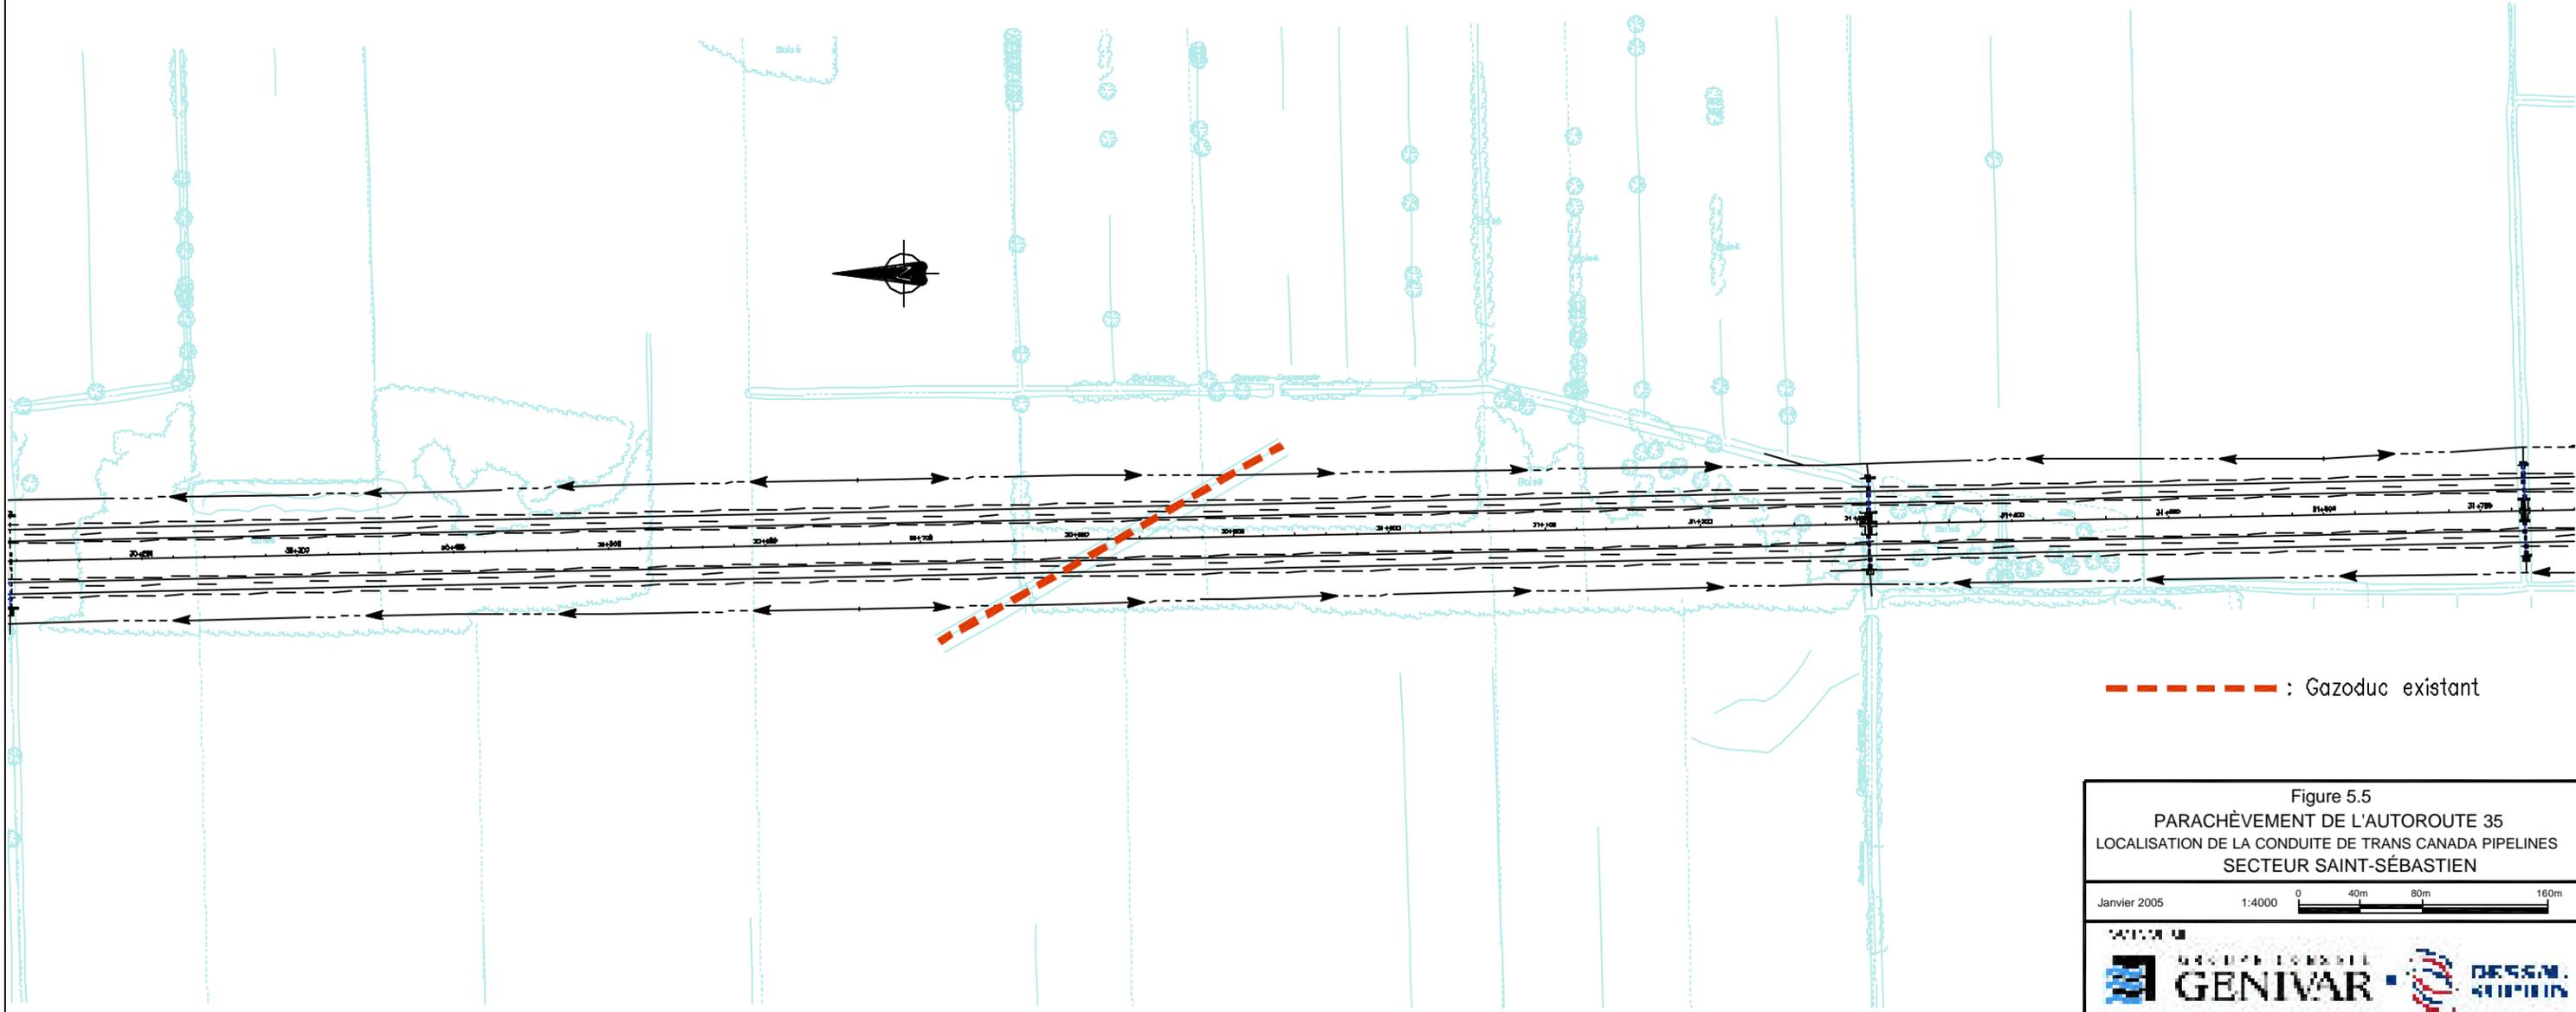
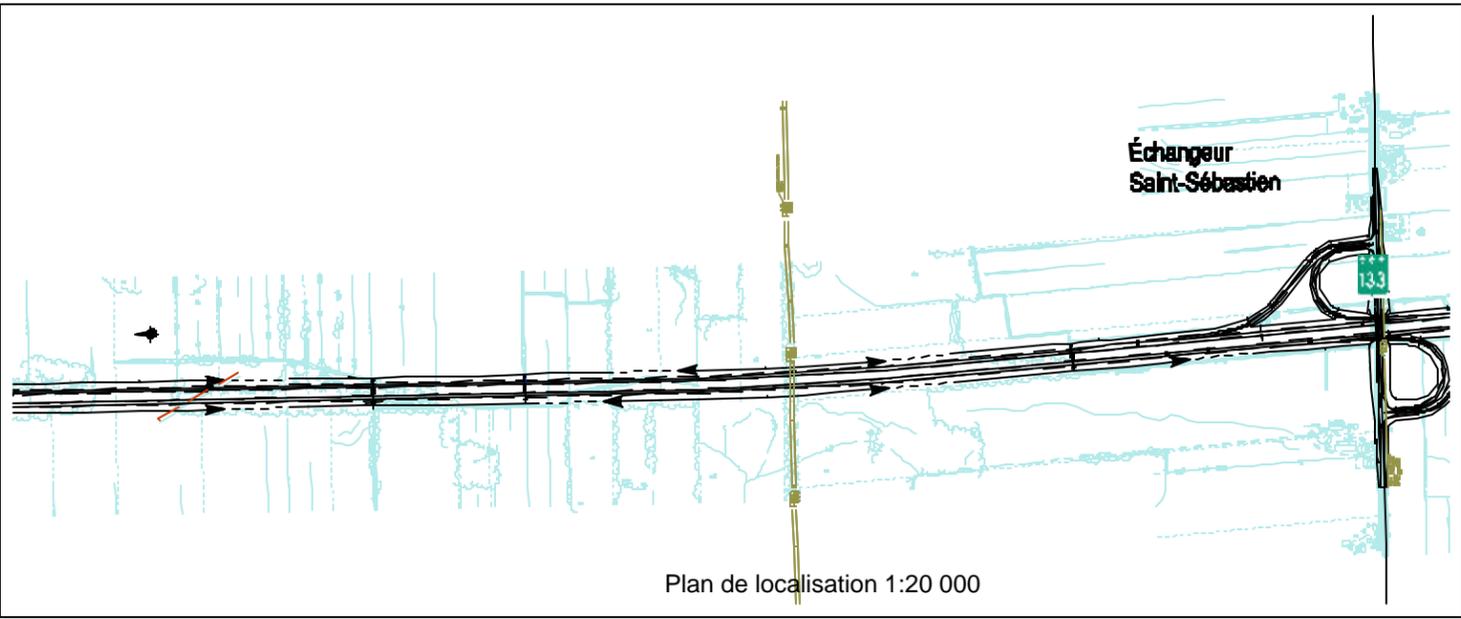


Figure 5.5
 PARACHÈVEMENT DE L'AUTOROUTE 35
 LOCALISATION DE LA CONDUITE DE TRANS CANADA PIPELINES
 SECTEUR SAINT-SÉBASTIEN

Janvier 2005 1:4000 0 40m 80m 160m

GENIVAR

DESIGN