ANNEXE 1

Aménagements proposés dans le secteur du ROM

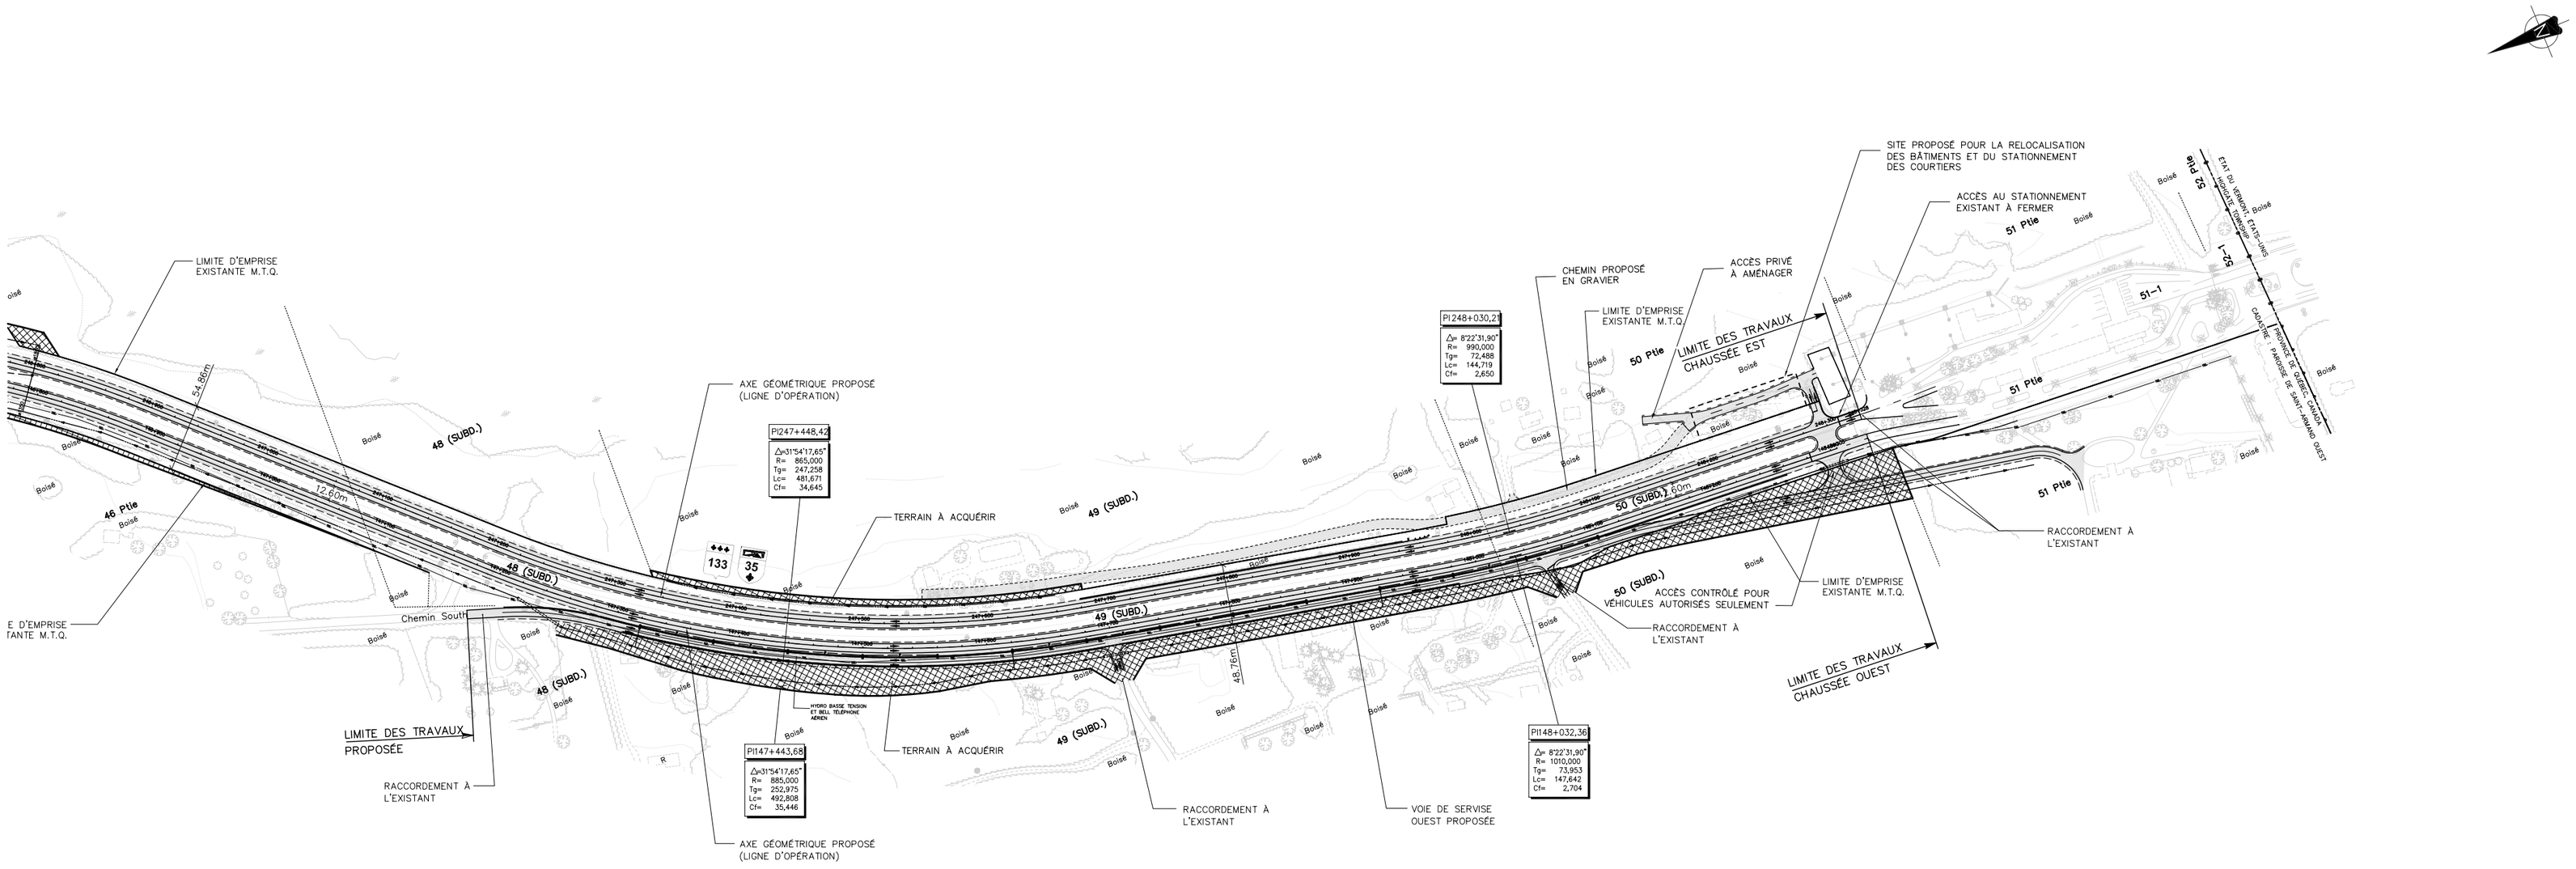

Unité administrative

DIRECTION GÉNÉRALE DE MONTRÉAL ET DE L'OUEST

DIRECTION DE L'OUEST-DE-LA-MONTÉRÉGIE

Service des Projets

Route	Tronçon	Section
Route	Tronçon	Section
Feuillet cartographique	Latitude	Longitude

Municipalité — Code

Municipalité régionale de comté — Code

Circonscription électorale — Code

Centre de services — Code

Cadastre — Code

Circonscription foncière — Code

Titre

GÉOMÉTRIE AUTOROUTE 35
CH.: 147+100 ● 148+300
CH.: 247+100 ● 248+300

Description

AUTOROUTE 35

35

AVANT–PROJET PRÉLIMINAIRE

PARACHÈVEMENT DE L'AUTOROUTE 35 ENTRE LA FRONTIÈRE AMÉRICAINE ET ST–JEAN–SUR–RICHELIEU

Date	Modifications (nature)	Par
2005-02-15	Émis pour commentaires	J.H.
2005-01-31	Émis pour commentaires	J.H.

Sceau

CONSORTIUM
GENIVAR — DESSAU SOPRIN
201, rue MacDonald, bur. 203, St-Jean-sur-Richelieu (Québec) J3B 8J4
Téléphone: (450) 347-1575 / Télécopieur: (450) 347-1580
Sans frais: 1-866-668-2782
préparé par: .....

Gestionnaire autorisé

.....

Transports Québec

Échelles
horizontale 1:2000 — 0 20 40 100m
verticale — 0 m

Équipe technique

Identification du contrat

Identification du projet

20–5474–9109–A

Identification technique — 12 / 50

Identification de regroupement