



Variante Ouest

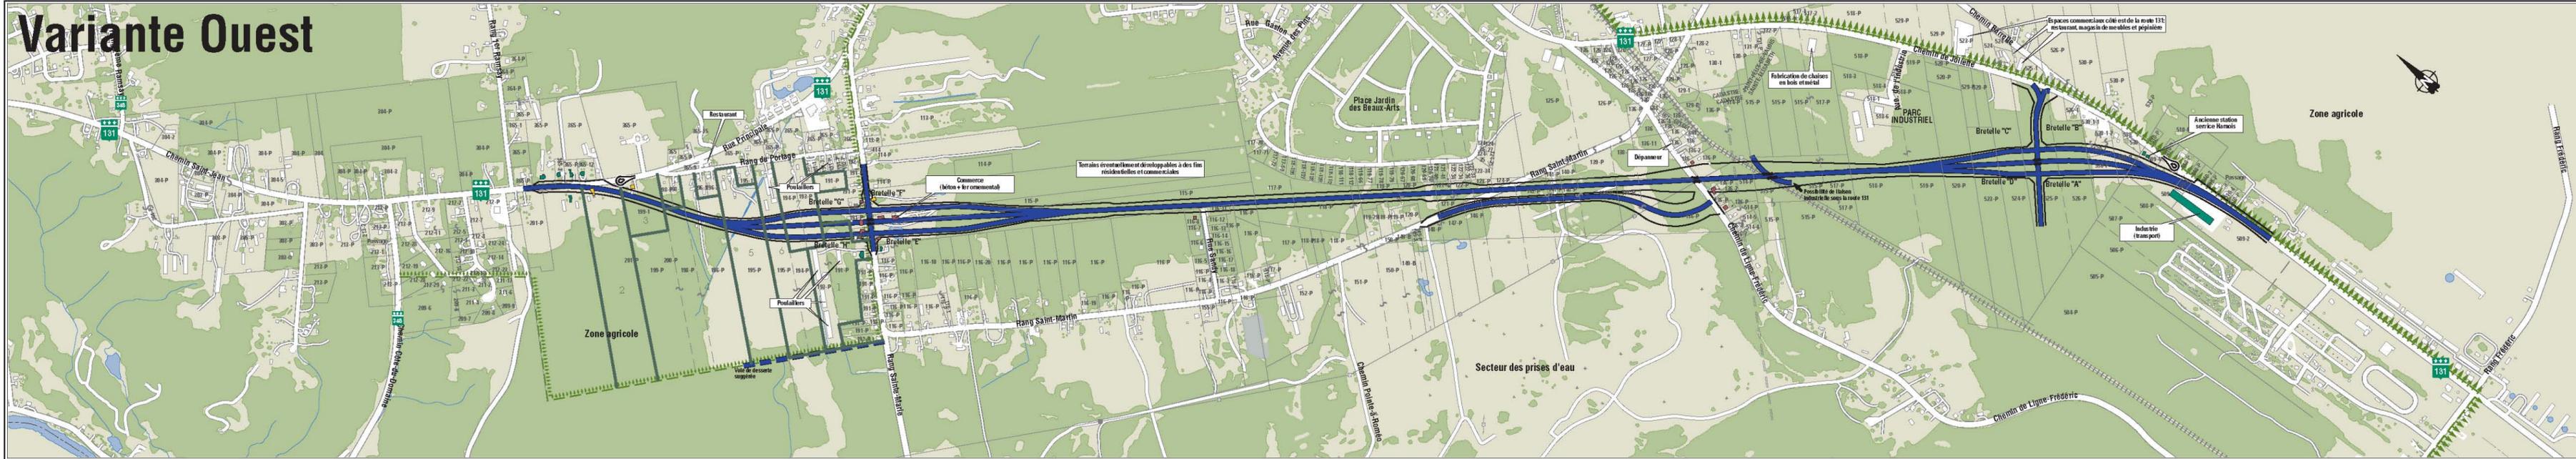

Variante Est

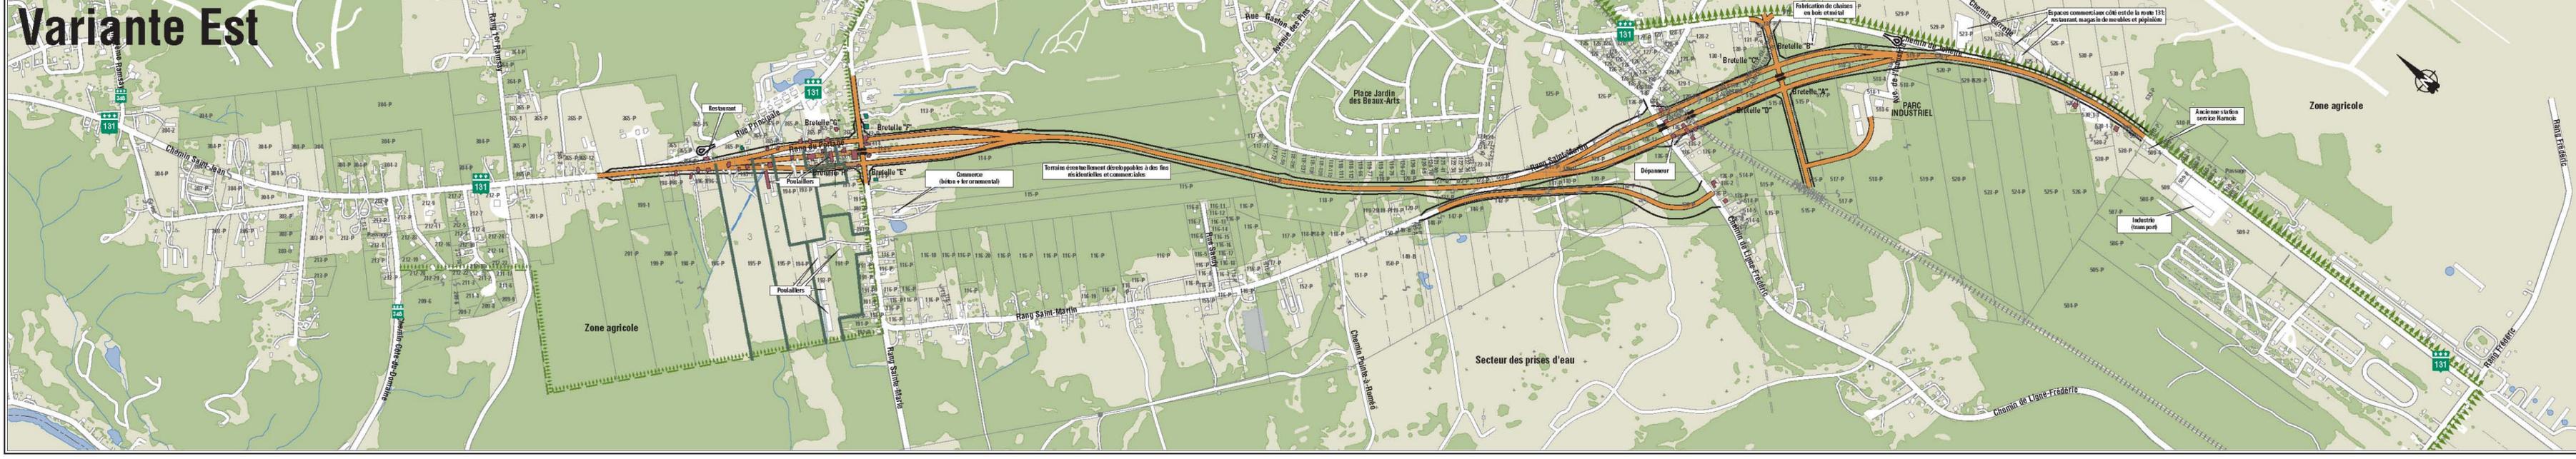

Étude d'impact sur l'environnement
ROUTE 131
 PROJET DE CONTOURNEMENT DE SAINT-FÉLIX-DE-VALOIS

FIGURE 2.2 :
 Localisation des variantes de contournement
 préconisées dans l'étude d'impact
 préliminaire de 1999

BÂTIMENTS ET TERRAINS TOUCHÉS

	Variante Ouest	Variante Est
Acquisition	10	39
Déplacement	3	2
Rapprochement	10	4
Terrains vacants	35 (7 agricoles)	22 (4 agricoles)

- Boisé
- Hydrographie
- Route principale
- Route secondaire et rue
- Voie ferrée
- Ligne de transport d'énergie
- Limite de propriétés à vocation agricole touchées (avec leur dénombrement)
- Limite du territoire agricole protégé (zone agricole permanente: CPTAQ)
- Variante Ouest
- Variante Est

Source : Plans d'aménagement géométrique du ministère des Transports du Québec.

Cartographie : Teconsult, 2003.
 Infographie : Teconsult, 2003.
 Conception graphique : Teconsult, 2003.

Octobre 2003

