

FIGURE 5.5
Secteur commercial de
Notre-Dame-des-Prairies

Étude d'impact sur l'environnement pour l'élargissement de **La Route 131**

Catégories d'entreprises


- Restauration, alimentation et divertissement
- Commerce de biens réfléchis
- Services reliés à l'automobile
- Services divers
- Industrie légère
- Autres**
- Habitation seulement
- Bâtiment de ferme
- Bâtiment commercial vacant

Zonage municipal

- Limite de zone
- C-17** Numéro de zone

Infrastructures

- Fils aériens et/ou souterrains (communication et énergie)
- Conduite de gaz naturel
- Poste de régulation
- Conduite d'aqueduc

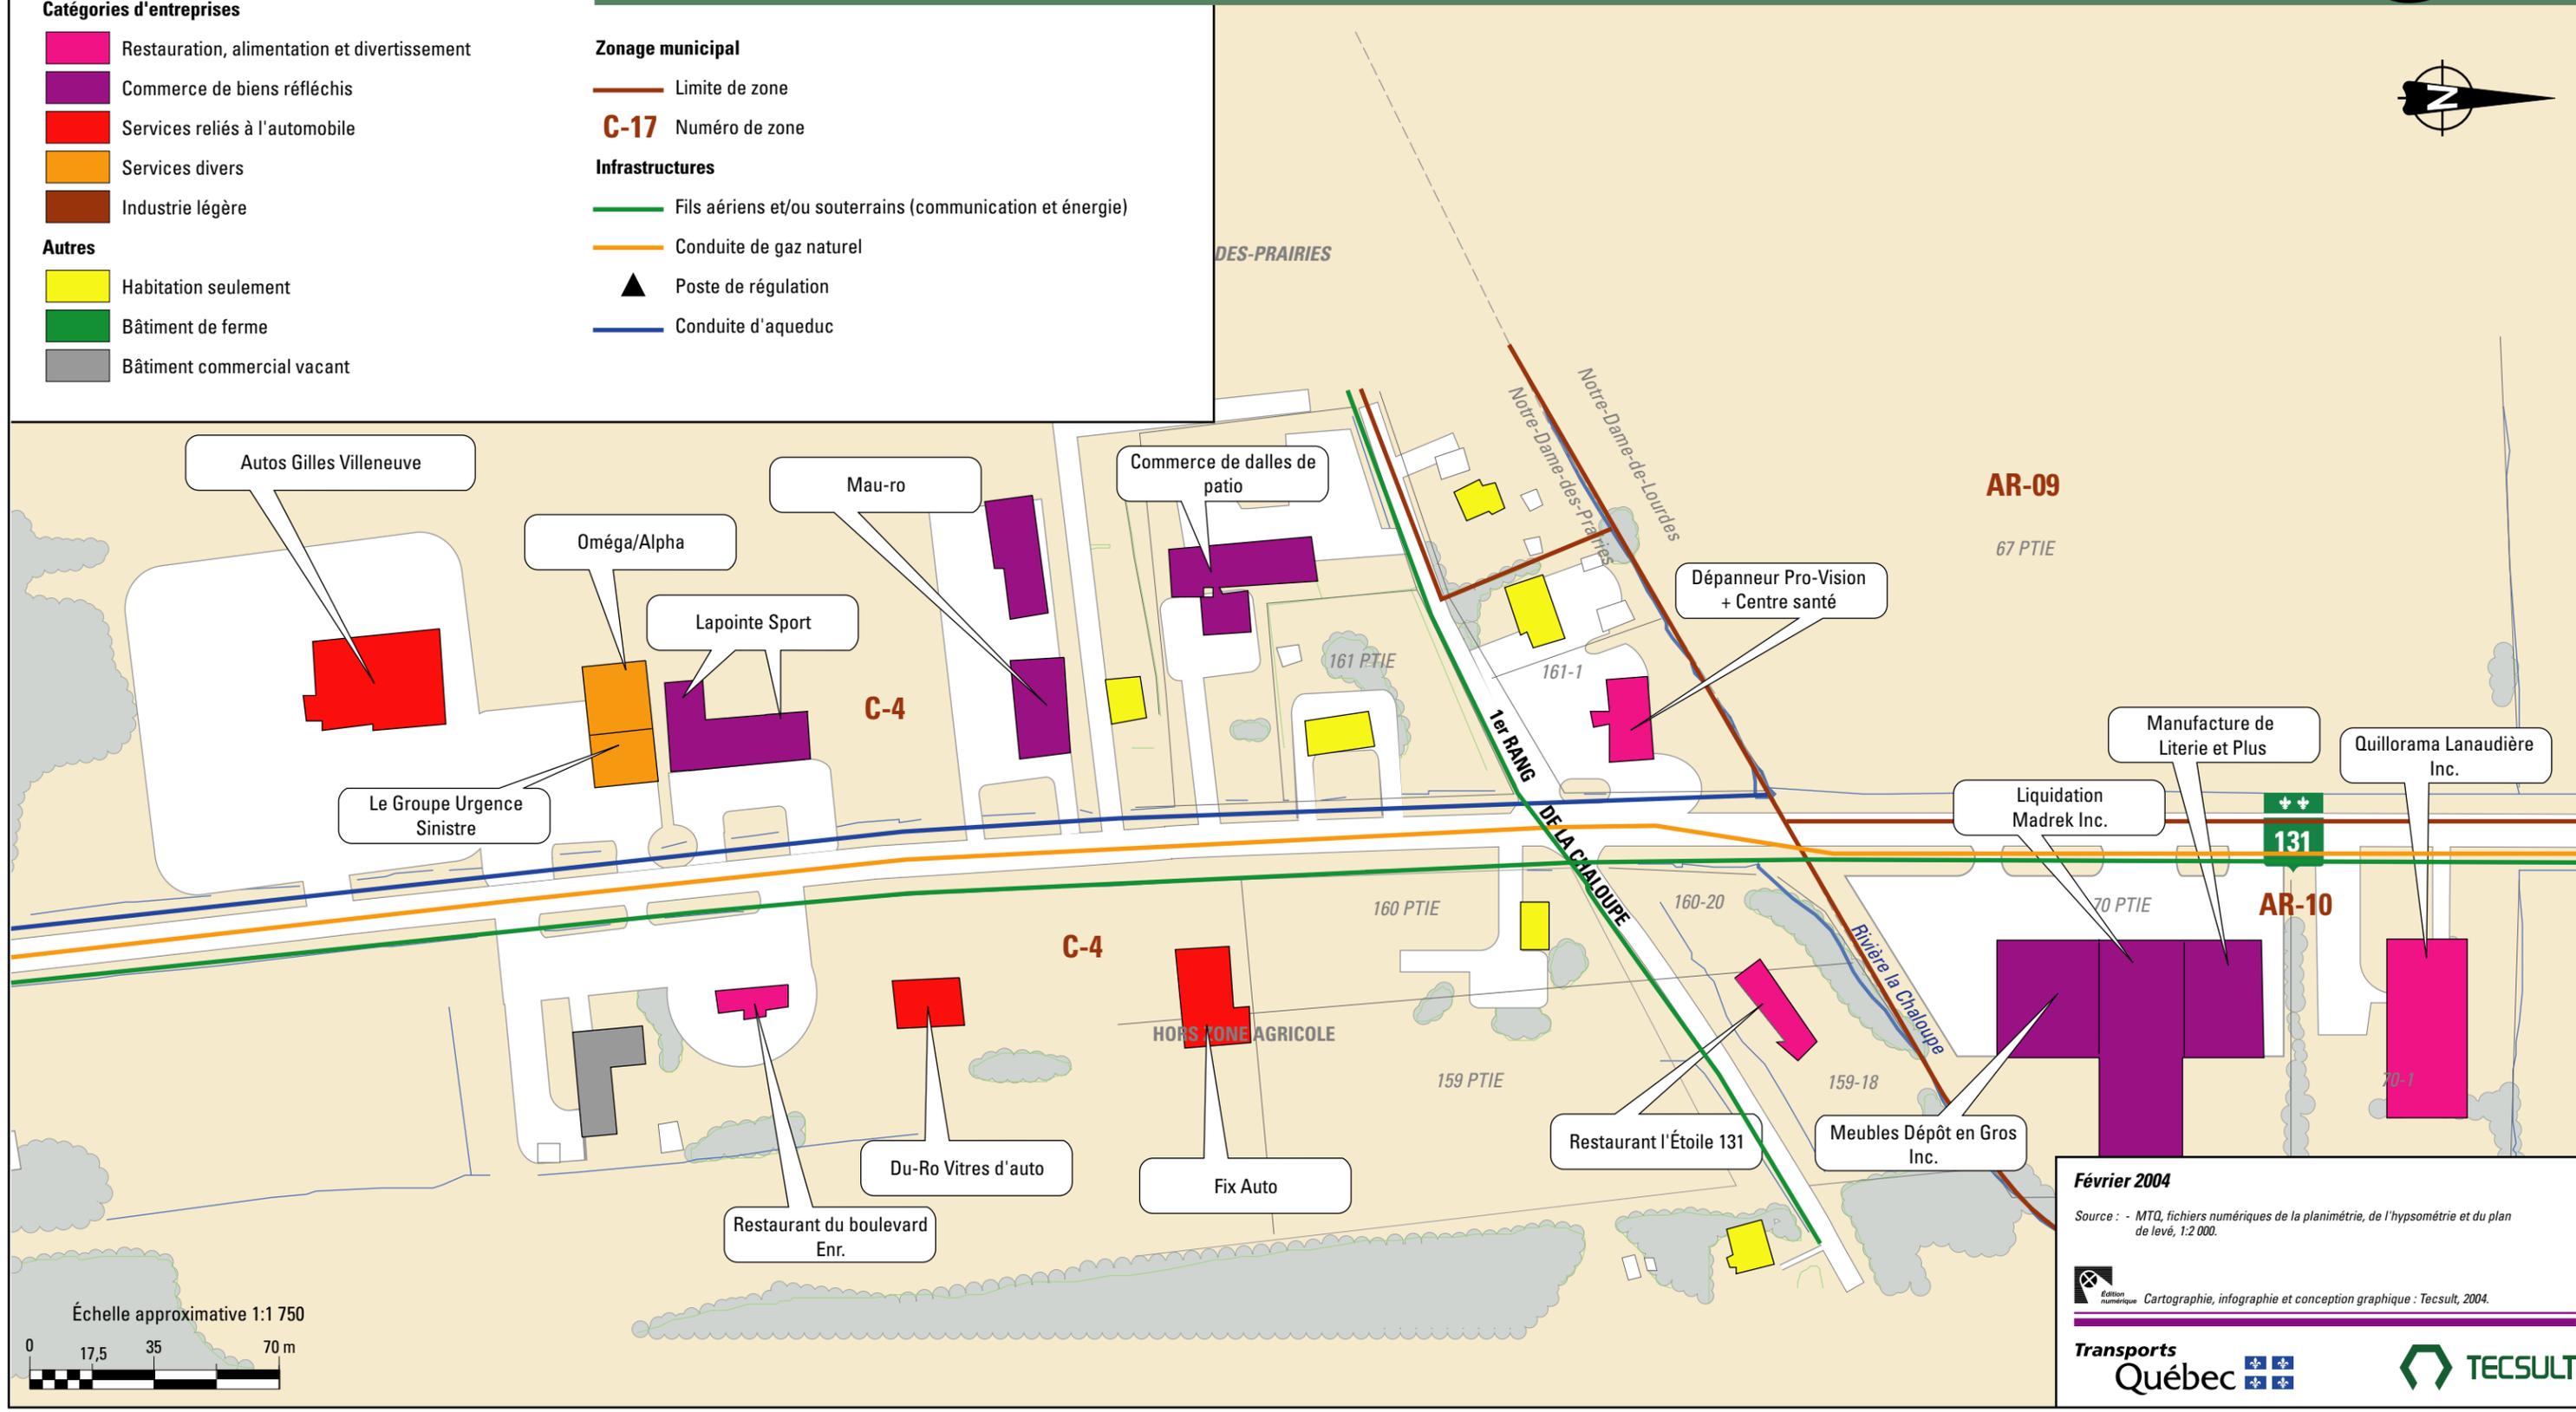

Février 2004

Source : - MTQ, fichiers numériques de la planimétrie, de l'hypsométrie et du plan de levé, 1:2 000.

Édition numérique Cartographie, infographie et conception graphique : TecSult, 2004.

Transports Québec

TECSULT