


Élargissement à 4 voies de la route 131

FIGURE 6.1 : Section type de la voie de desserte projetée au nord du rang Frédéric

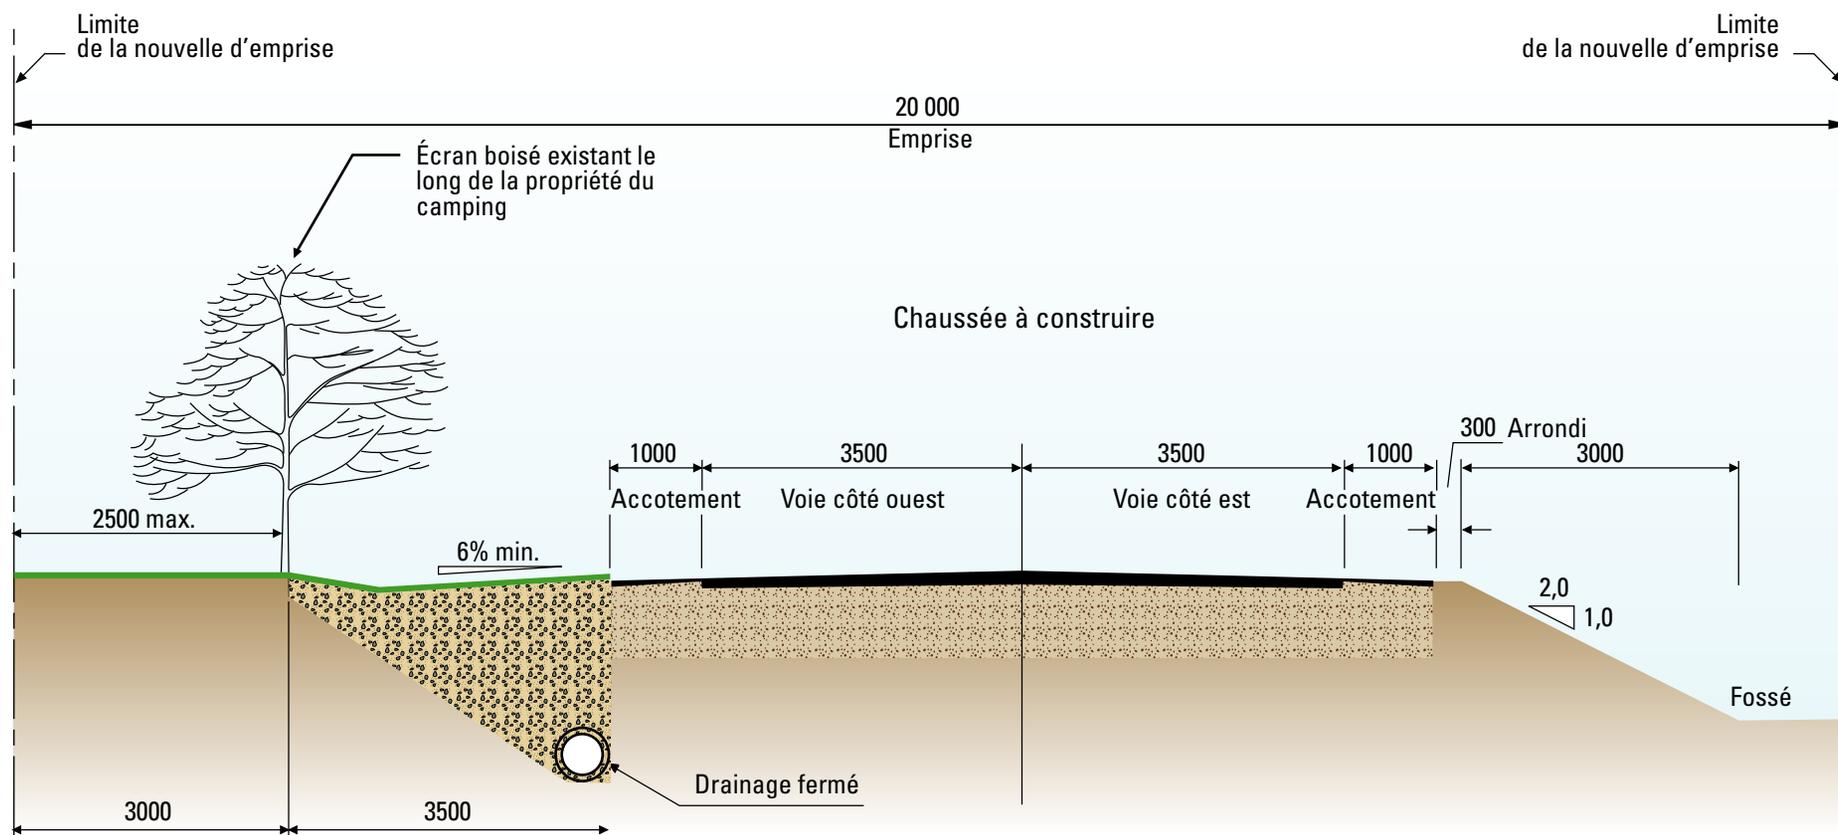

* Les cotes sont en millimètres

Aucune échelle

Source : MTO, 1994