




Annexe 6

Cartes 6.1 à 6.10: Débits quotidiens des véhicules personnels à l'heure de pointe du matin en 2031

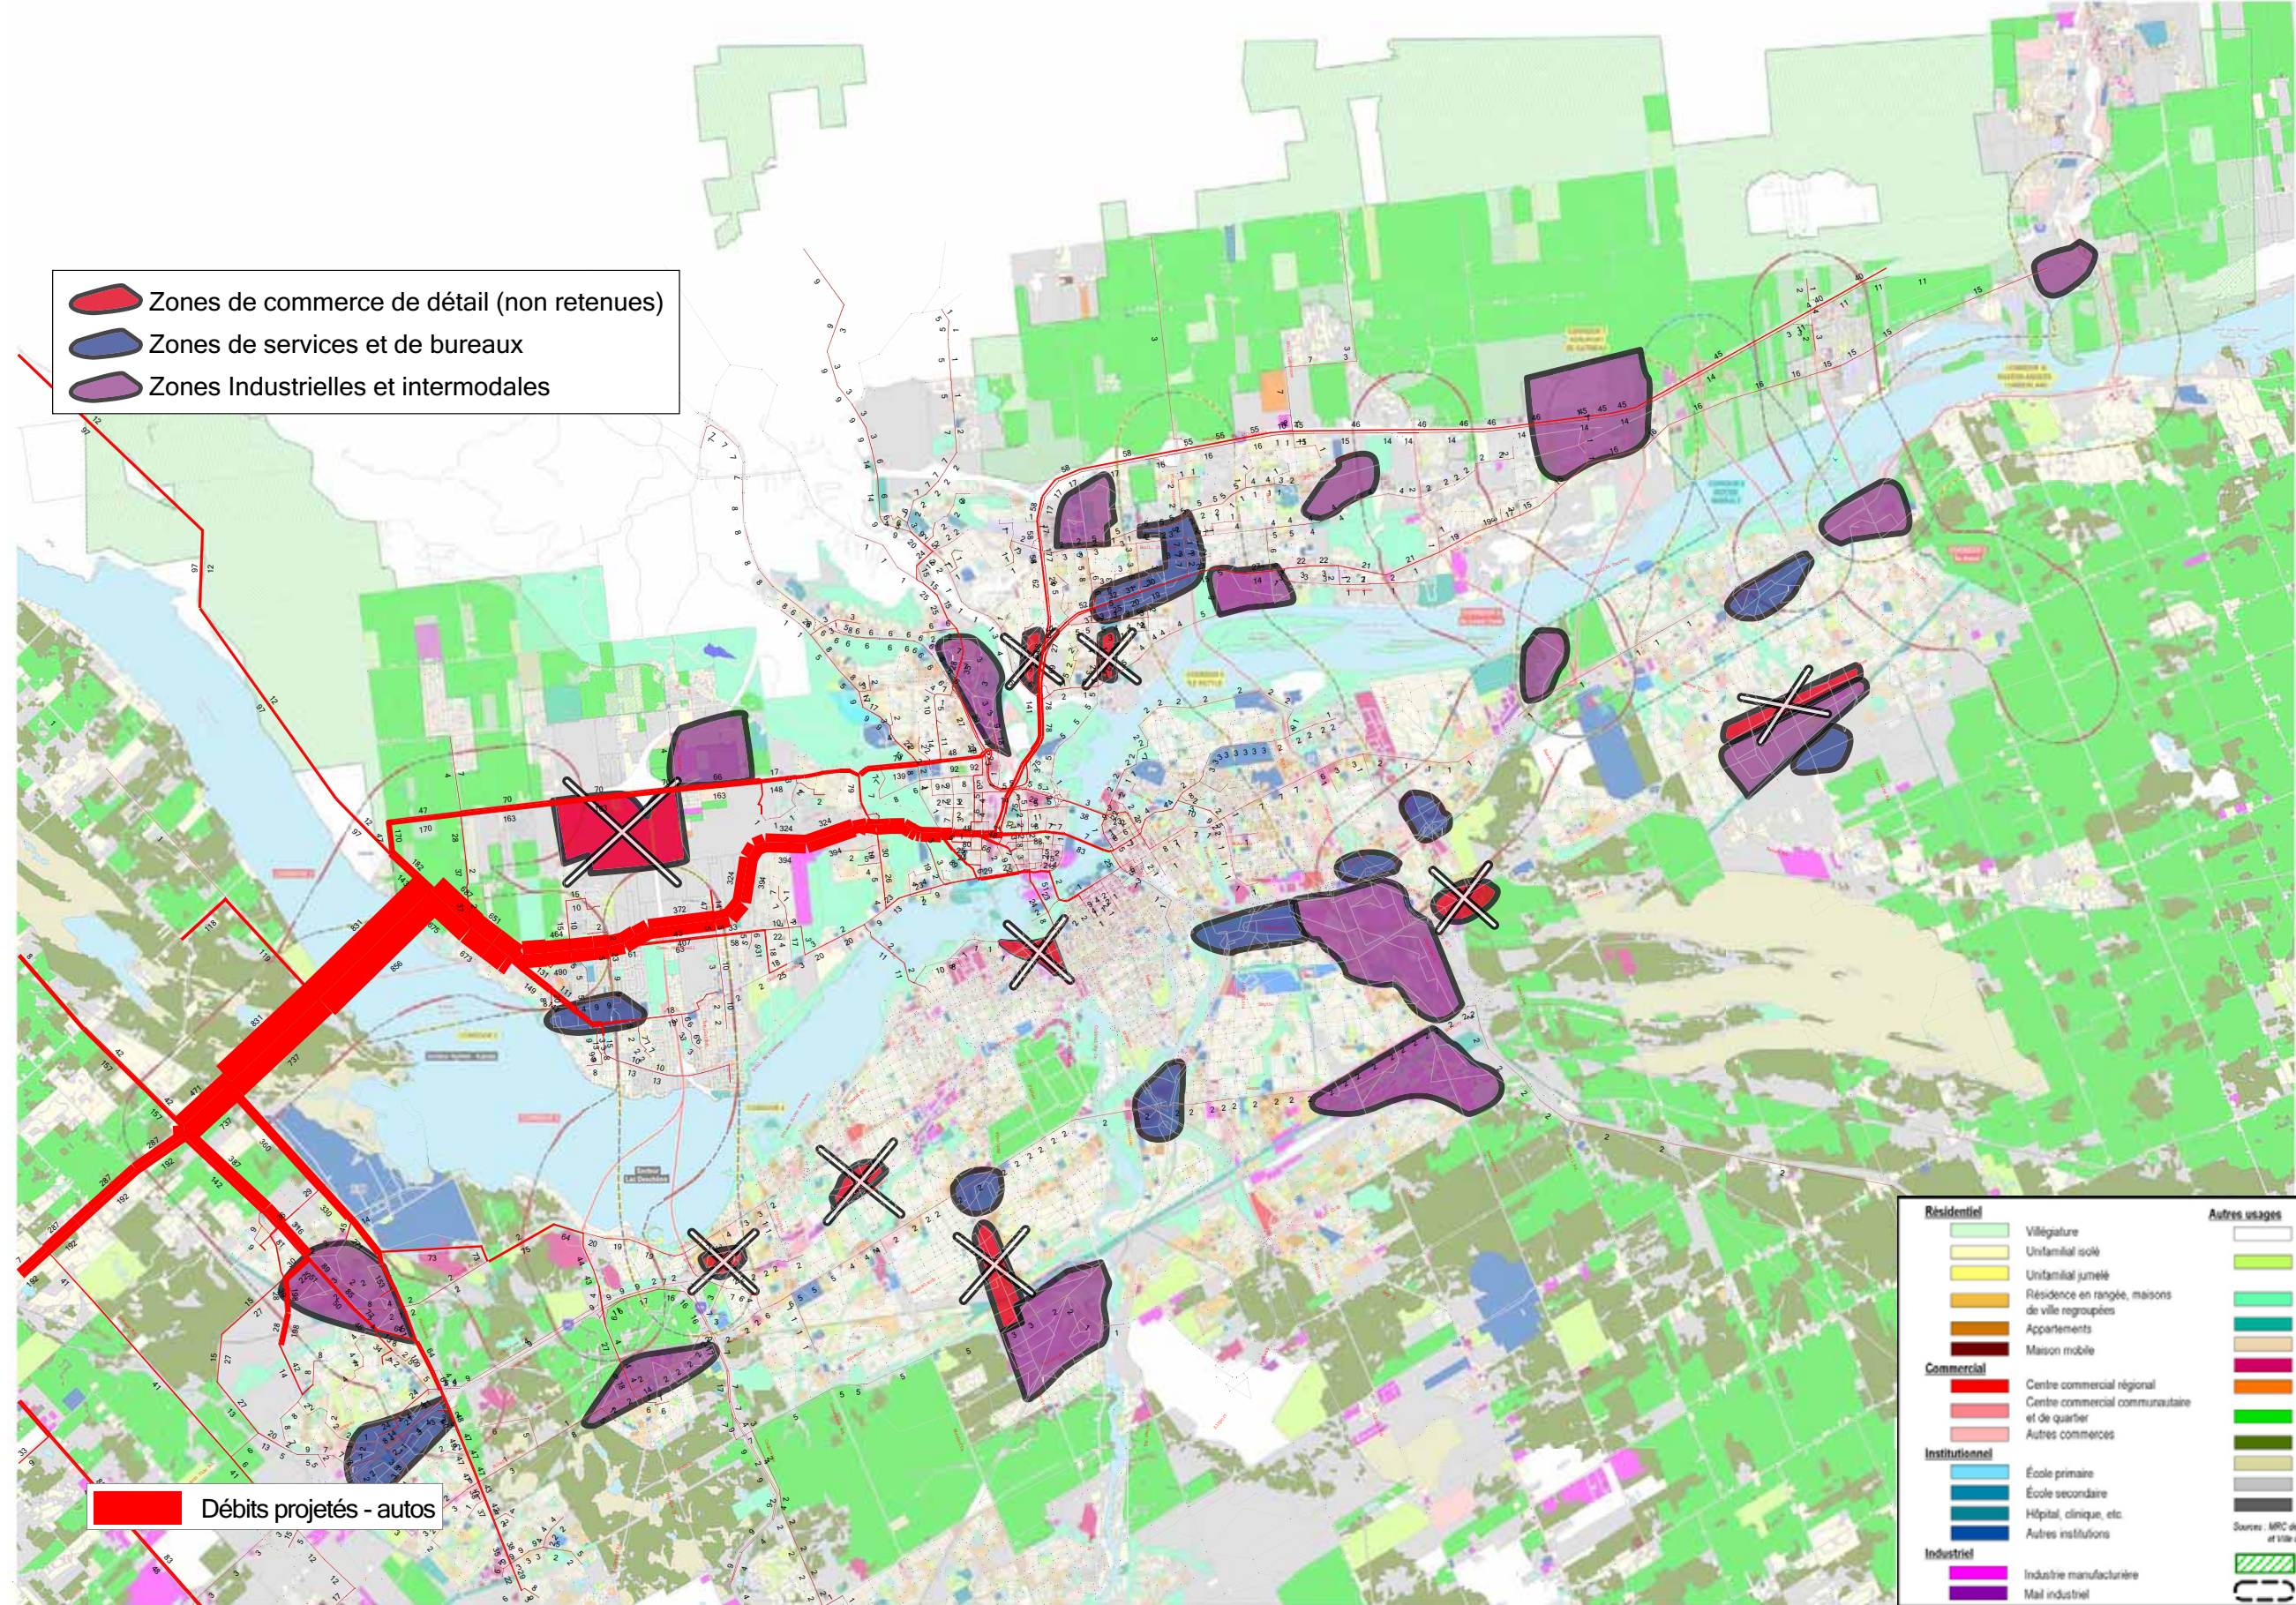

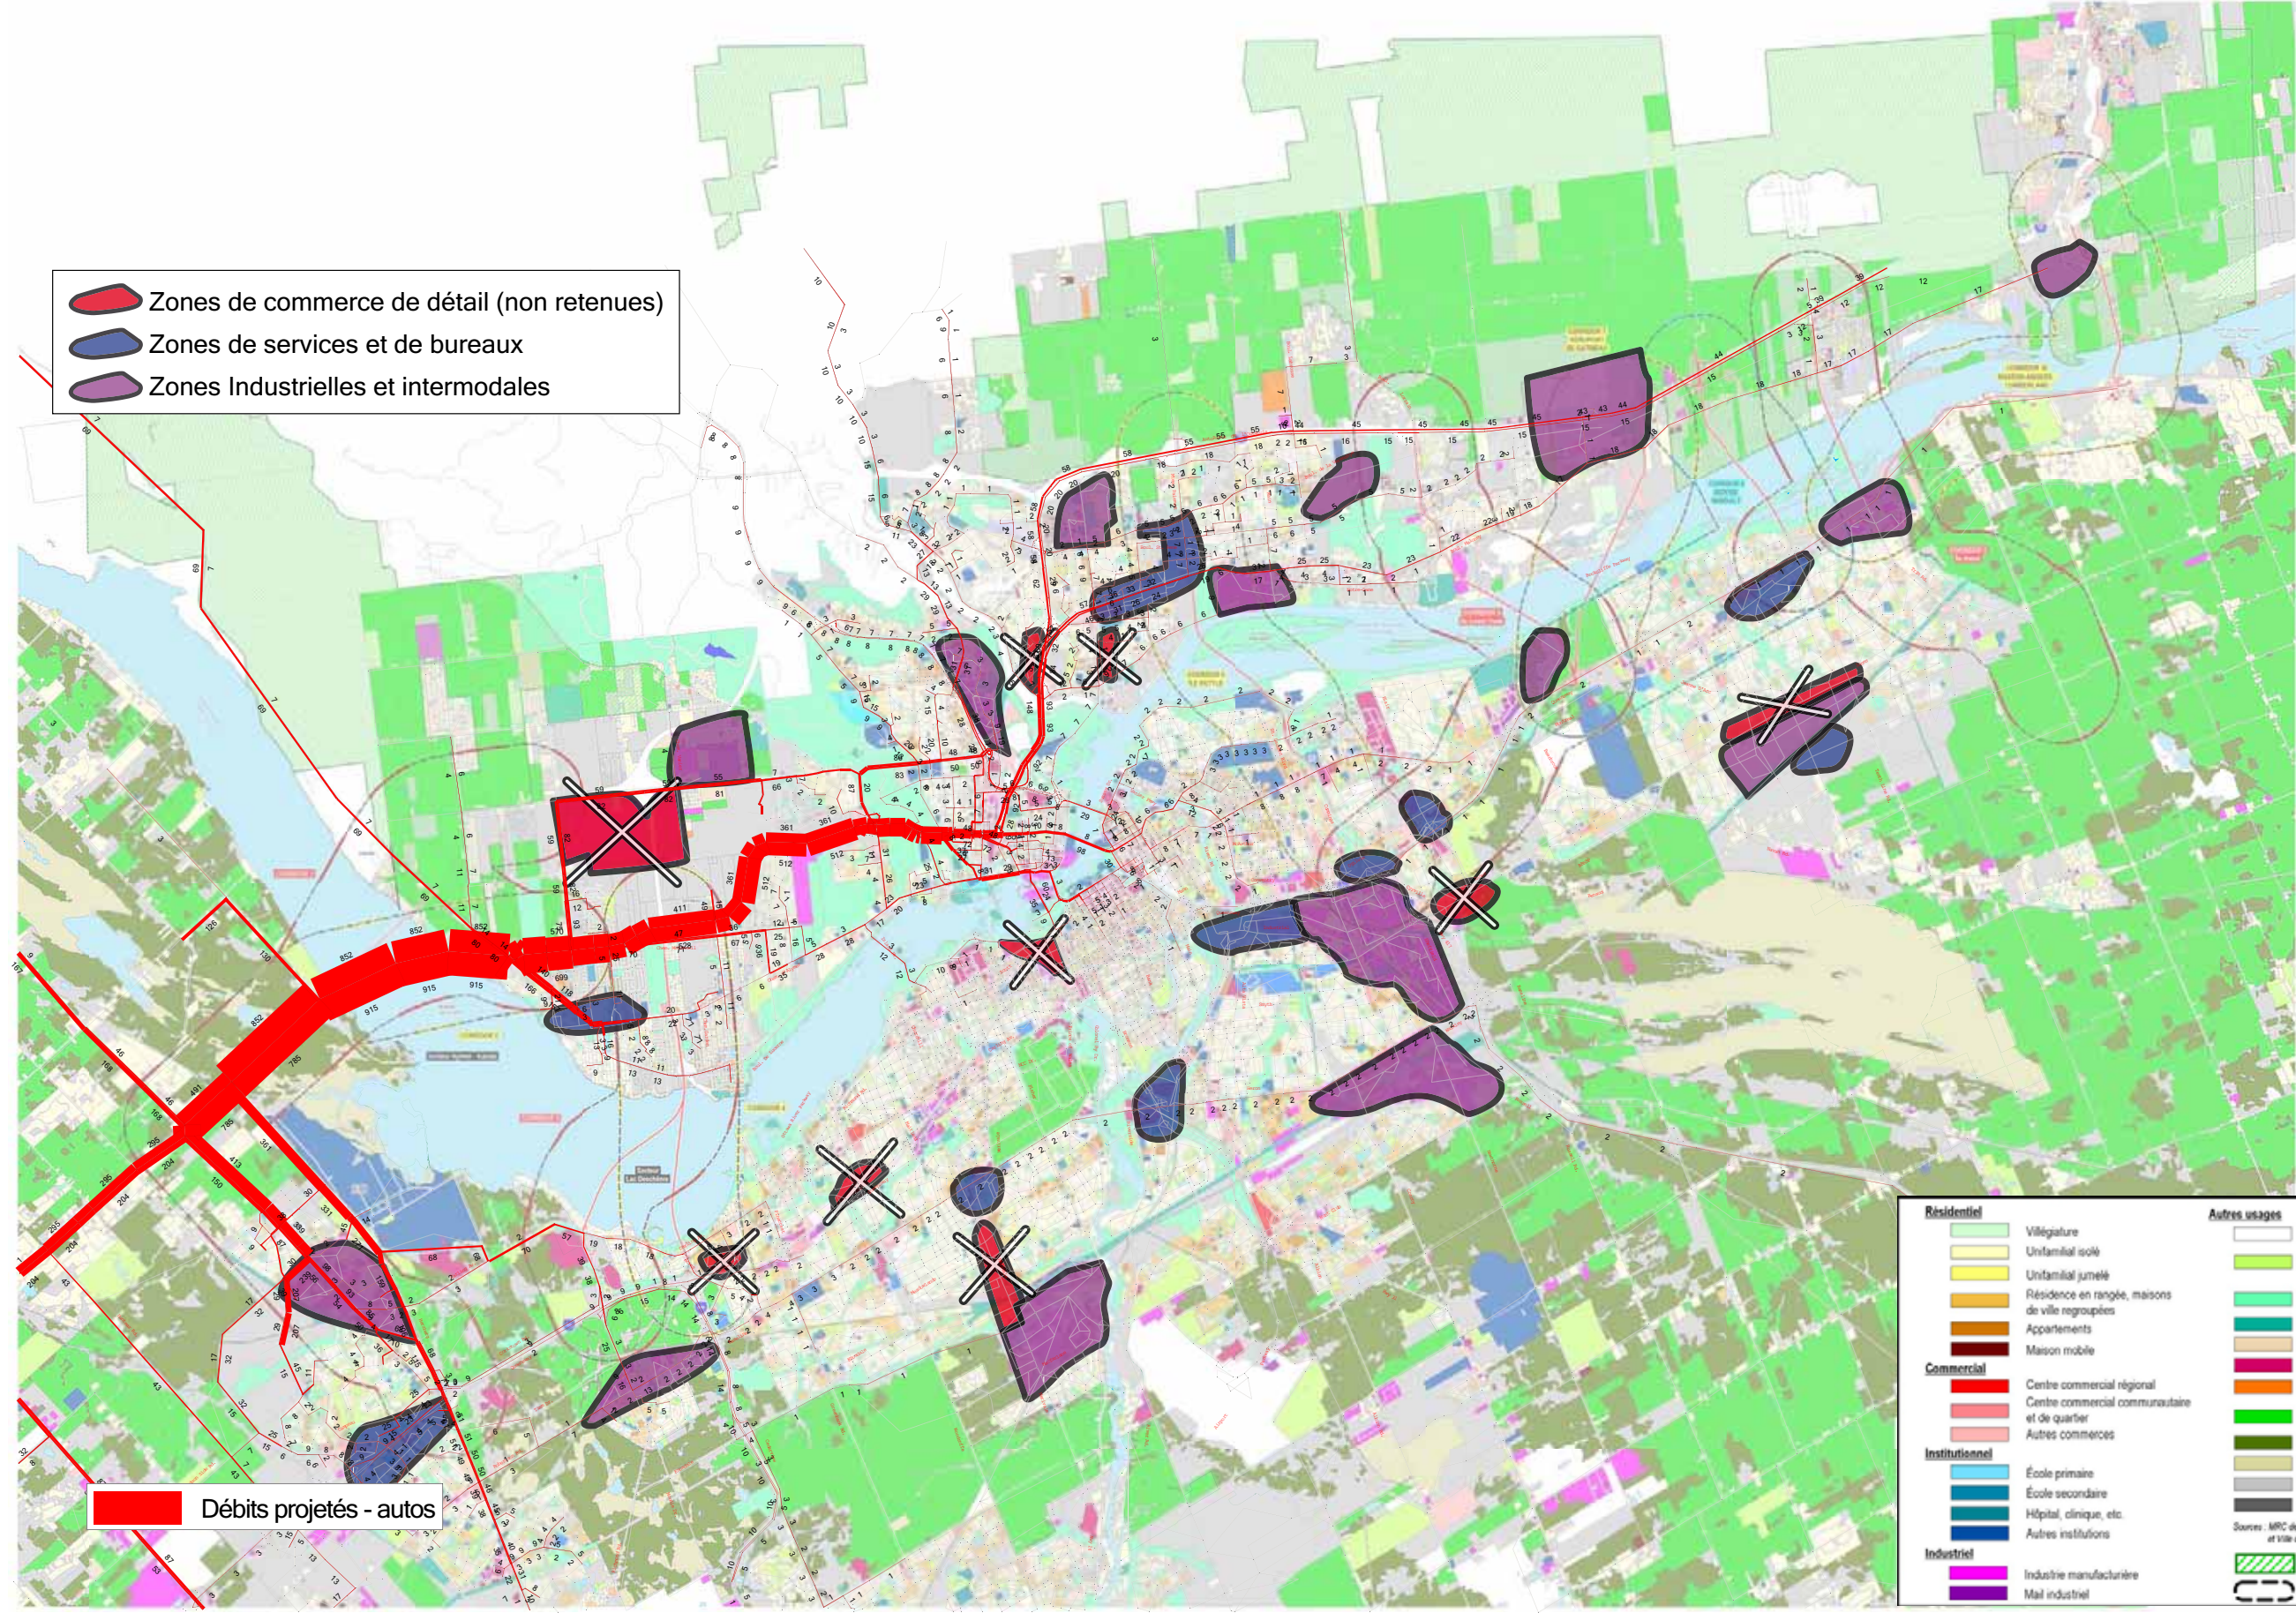

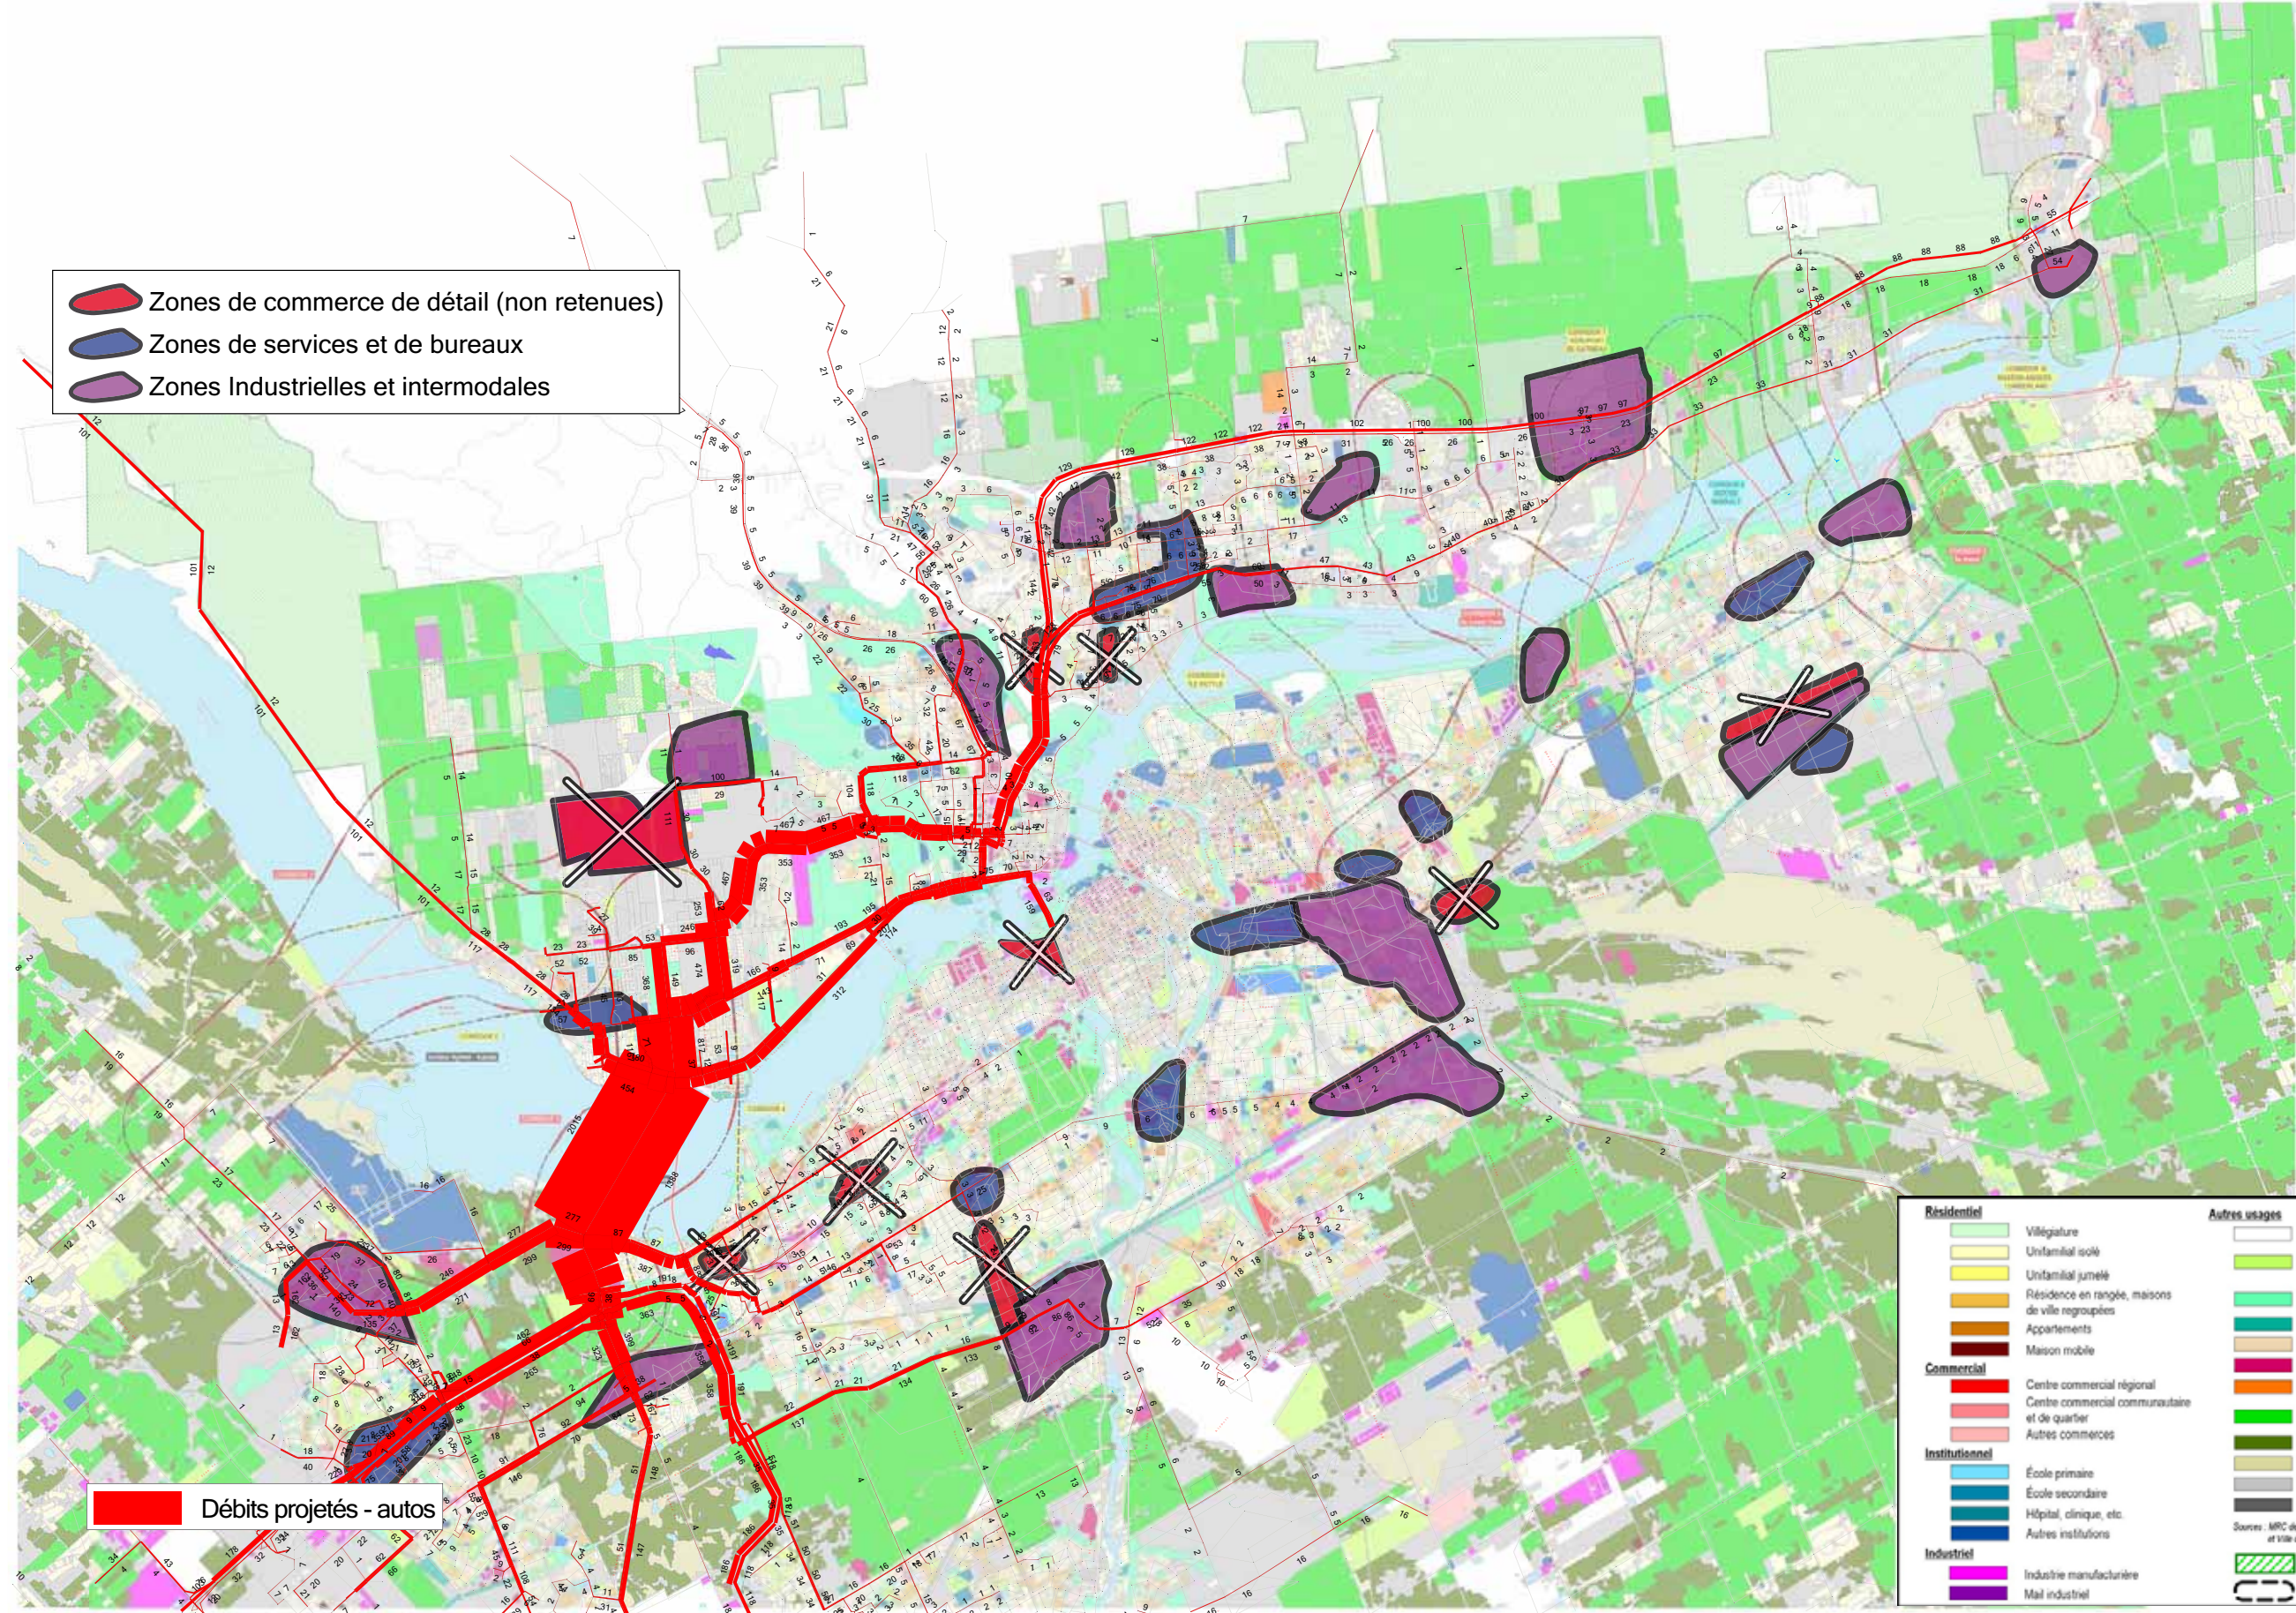


- Zones de commerce de détail (non retenues)
- Zones de services et de bureaux
- Zones Industrielles et intermodales

Débits projetés - autos

Residentiel	Autres usages
Villégiature	Transport
Unifamilial isolé	Terrains pour la pratique des sports / loisirs actifs
Unifamilial jumelé	Espace vert destiné aux activités de plein air / loisirs passifs
Résidence en rangée, maisons de ville regroupées	Utilité publique
Appartements	Communication
Maison mobile	Édifice à bureaux
Centre commercial régional	Usages mixtes
Centre commercial communautaire et de quartier	Ferme expérimentale et terres agricoles
Autres commerces	Forêt
Institutionnel	Milieux humides
École primaire	Terrains vagues
École secondaire	Immeubles vacants
Hôpital, clinique, etc.	Zone agricole (CPTAQ, 2007)
Autres institutions	Corridor à l'étude (2 km)
Industriel	
Industrie manufacturière	
Mail industriel	

Sources : MRC de Gatineau, 2000 (mise à jour Roche, 2007) et Ville d'Outaouais, 2005.

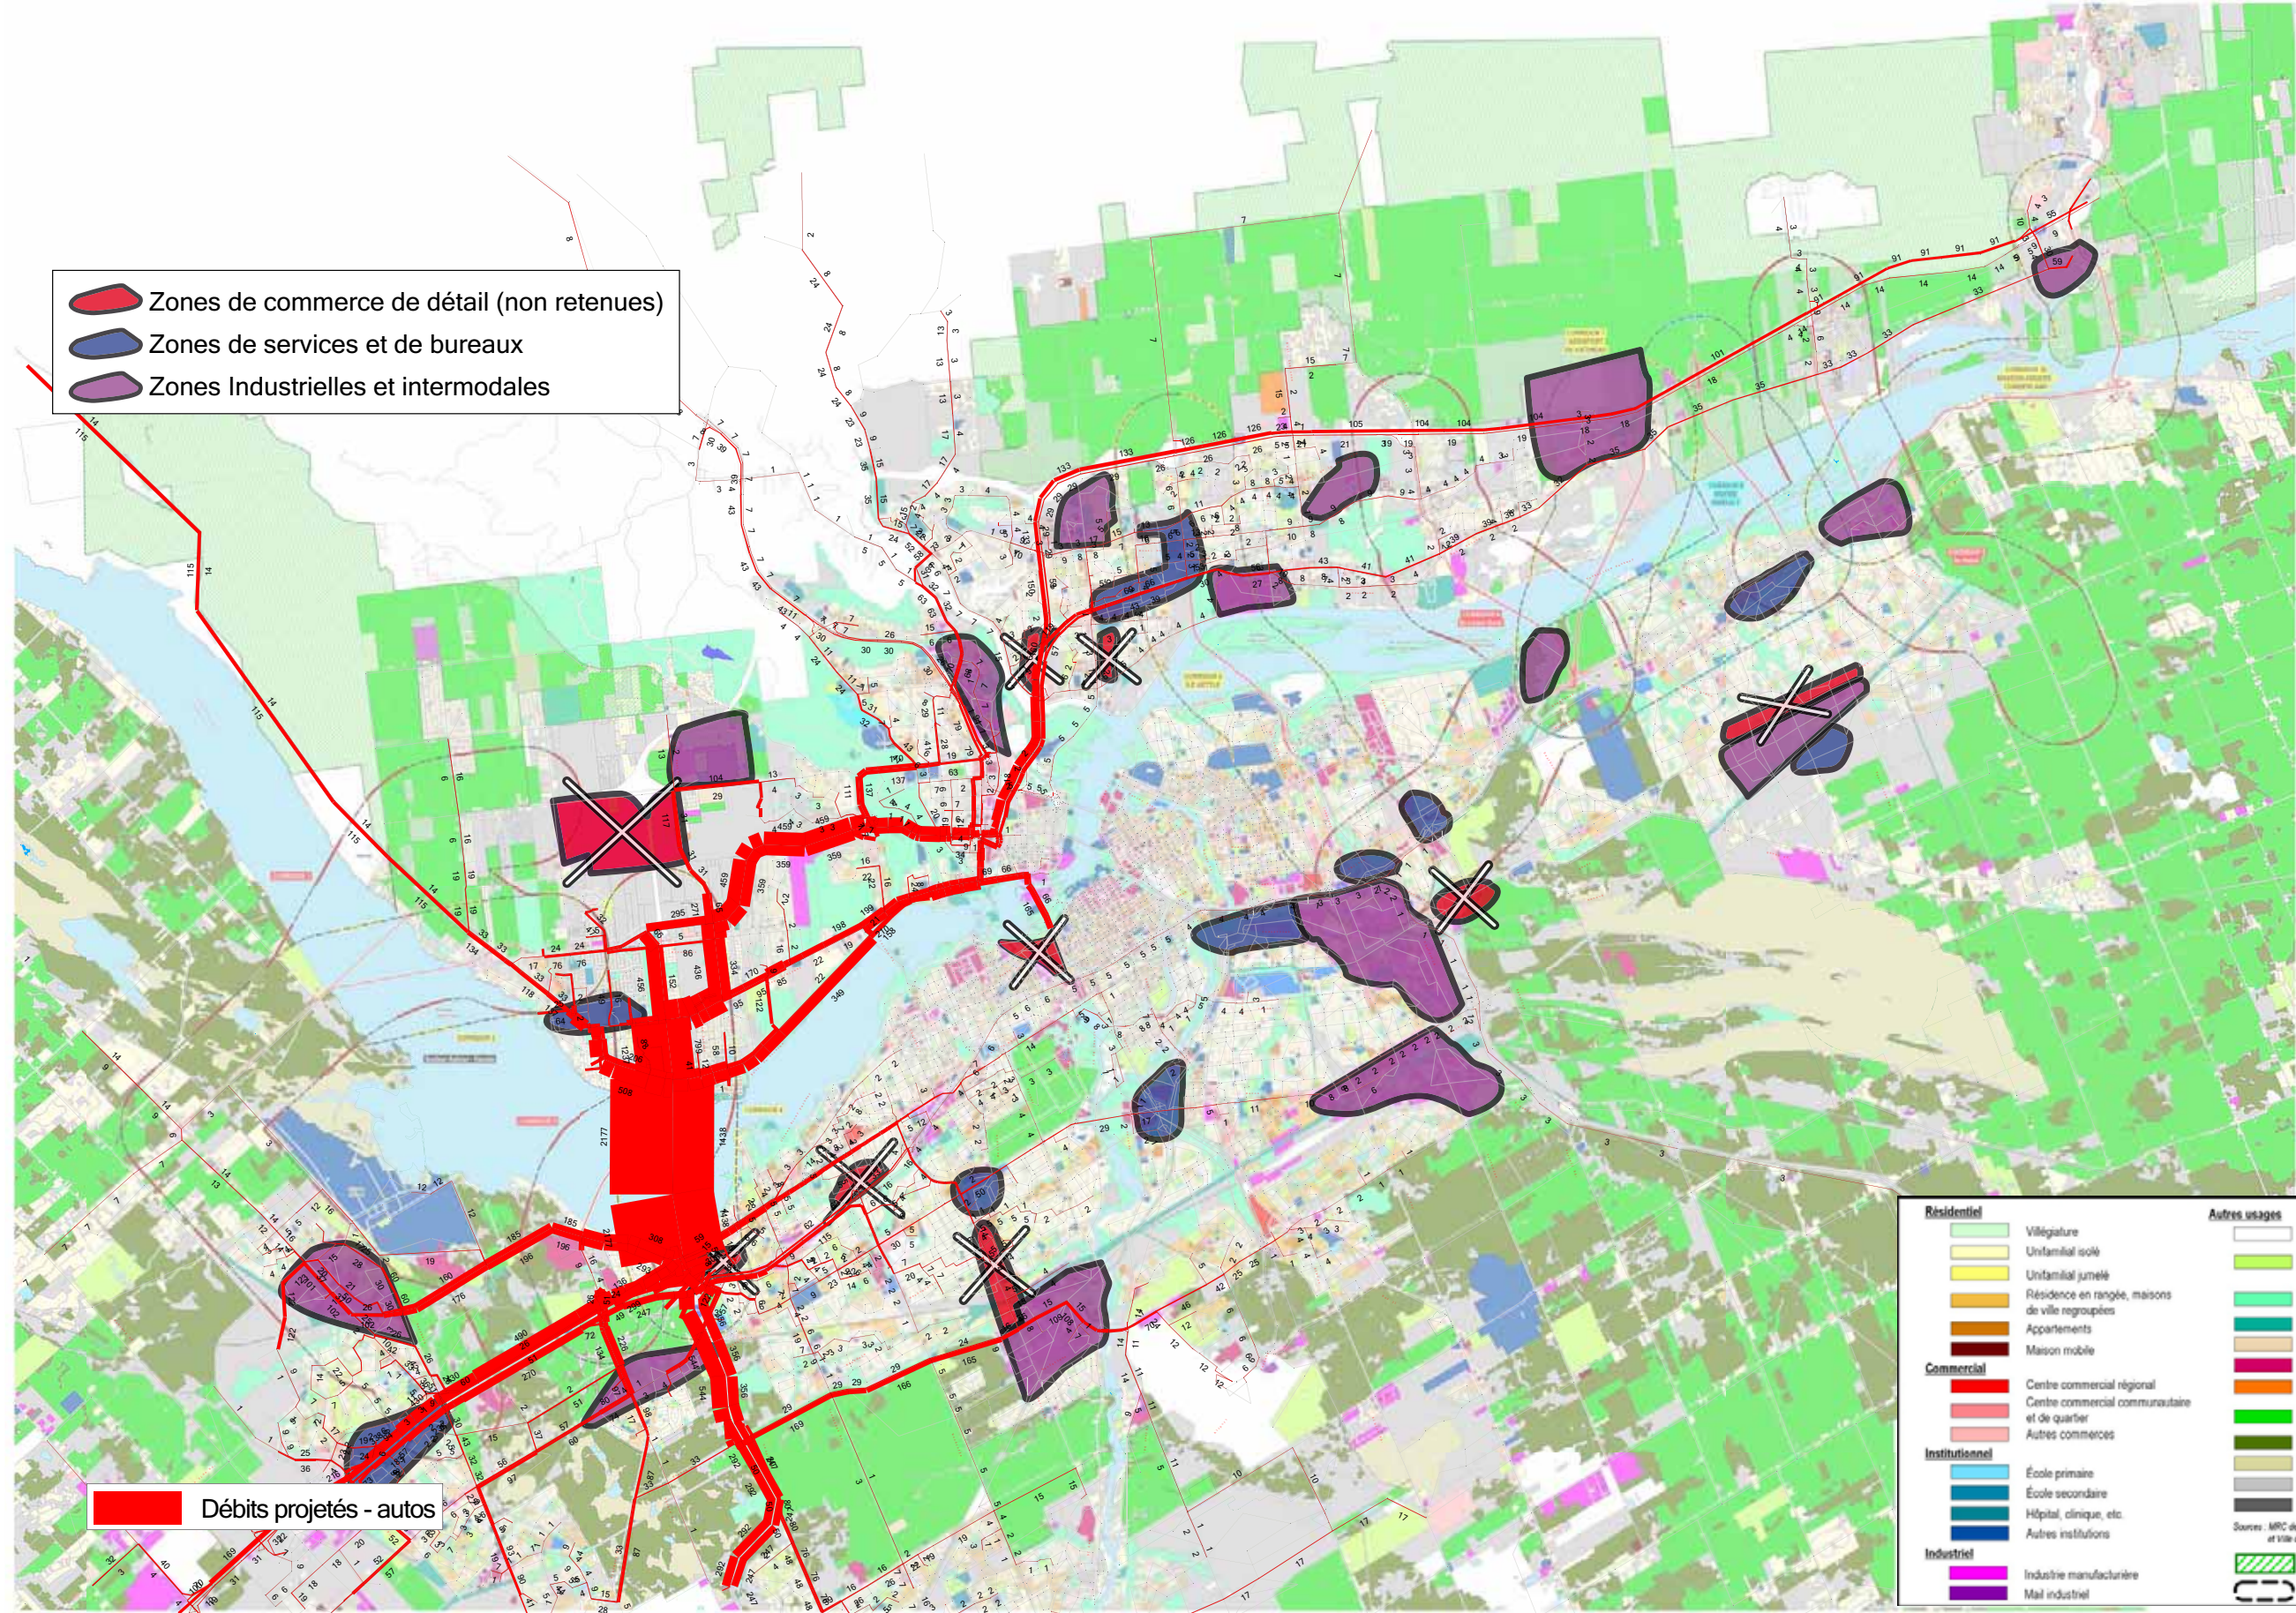


- Zones de commerce de détail (non retenues)
- Zones de services et de bureaux
- Zones Industrielles et intermodales

Débits projetés - autos

Residentiel	Autres usages
Villégiature	Transport
Unifamilial isolé	Terrains pour la pratique des sports / loisirs actifs
Unifamilial jumelé	Espace vert destiné aux activités de plein air / loisirs passifs
Résidence en rangée, maisons de ville regroupées	Utilité publique
Appartements	Communication
Maison mobile	Édifice à bureaux
Centre commercial régional	Usages mixtes
Centre commercial communautaire et de quartier	Ferme expérimentale et terres agricoles
Autres commerces	Forêt
École primaire	Milieux humides
École secondaire	Terrains vagues
Hôpital, clinique, etc.	Immeubles vacants
Autres institutions	Zone agricole (CPTAQ, 2007)
Industrie manufacturière	Corridor à l'étude (2 km)
Mail industriel	

Sources : MRC de Gatineau, 2005 (mise à jour Roche, 2007) et Ville d'Outaouais, 2005.

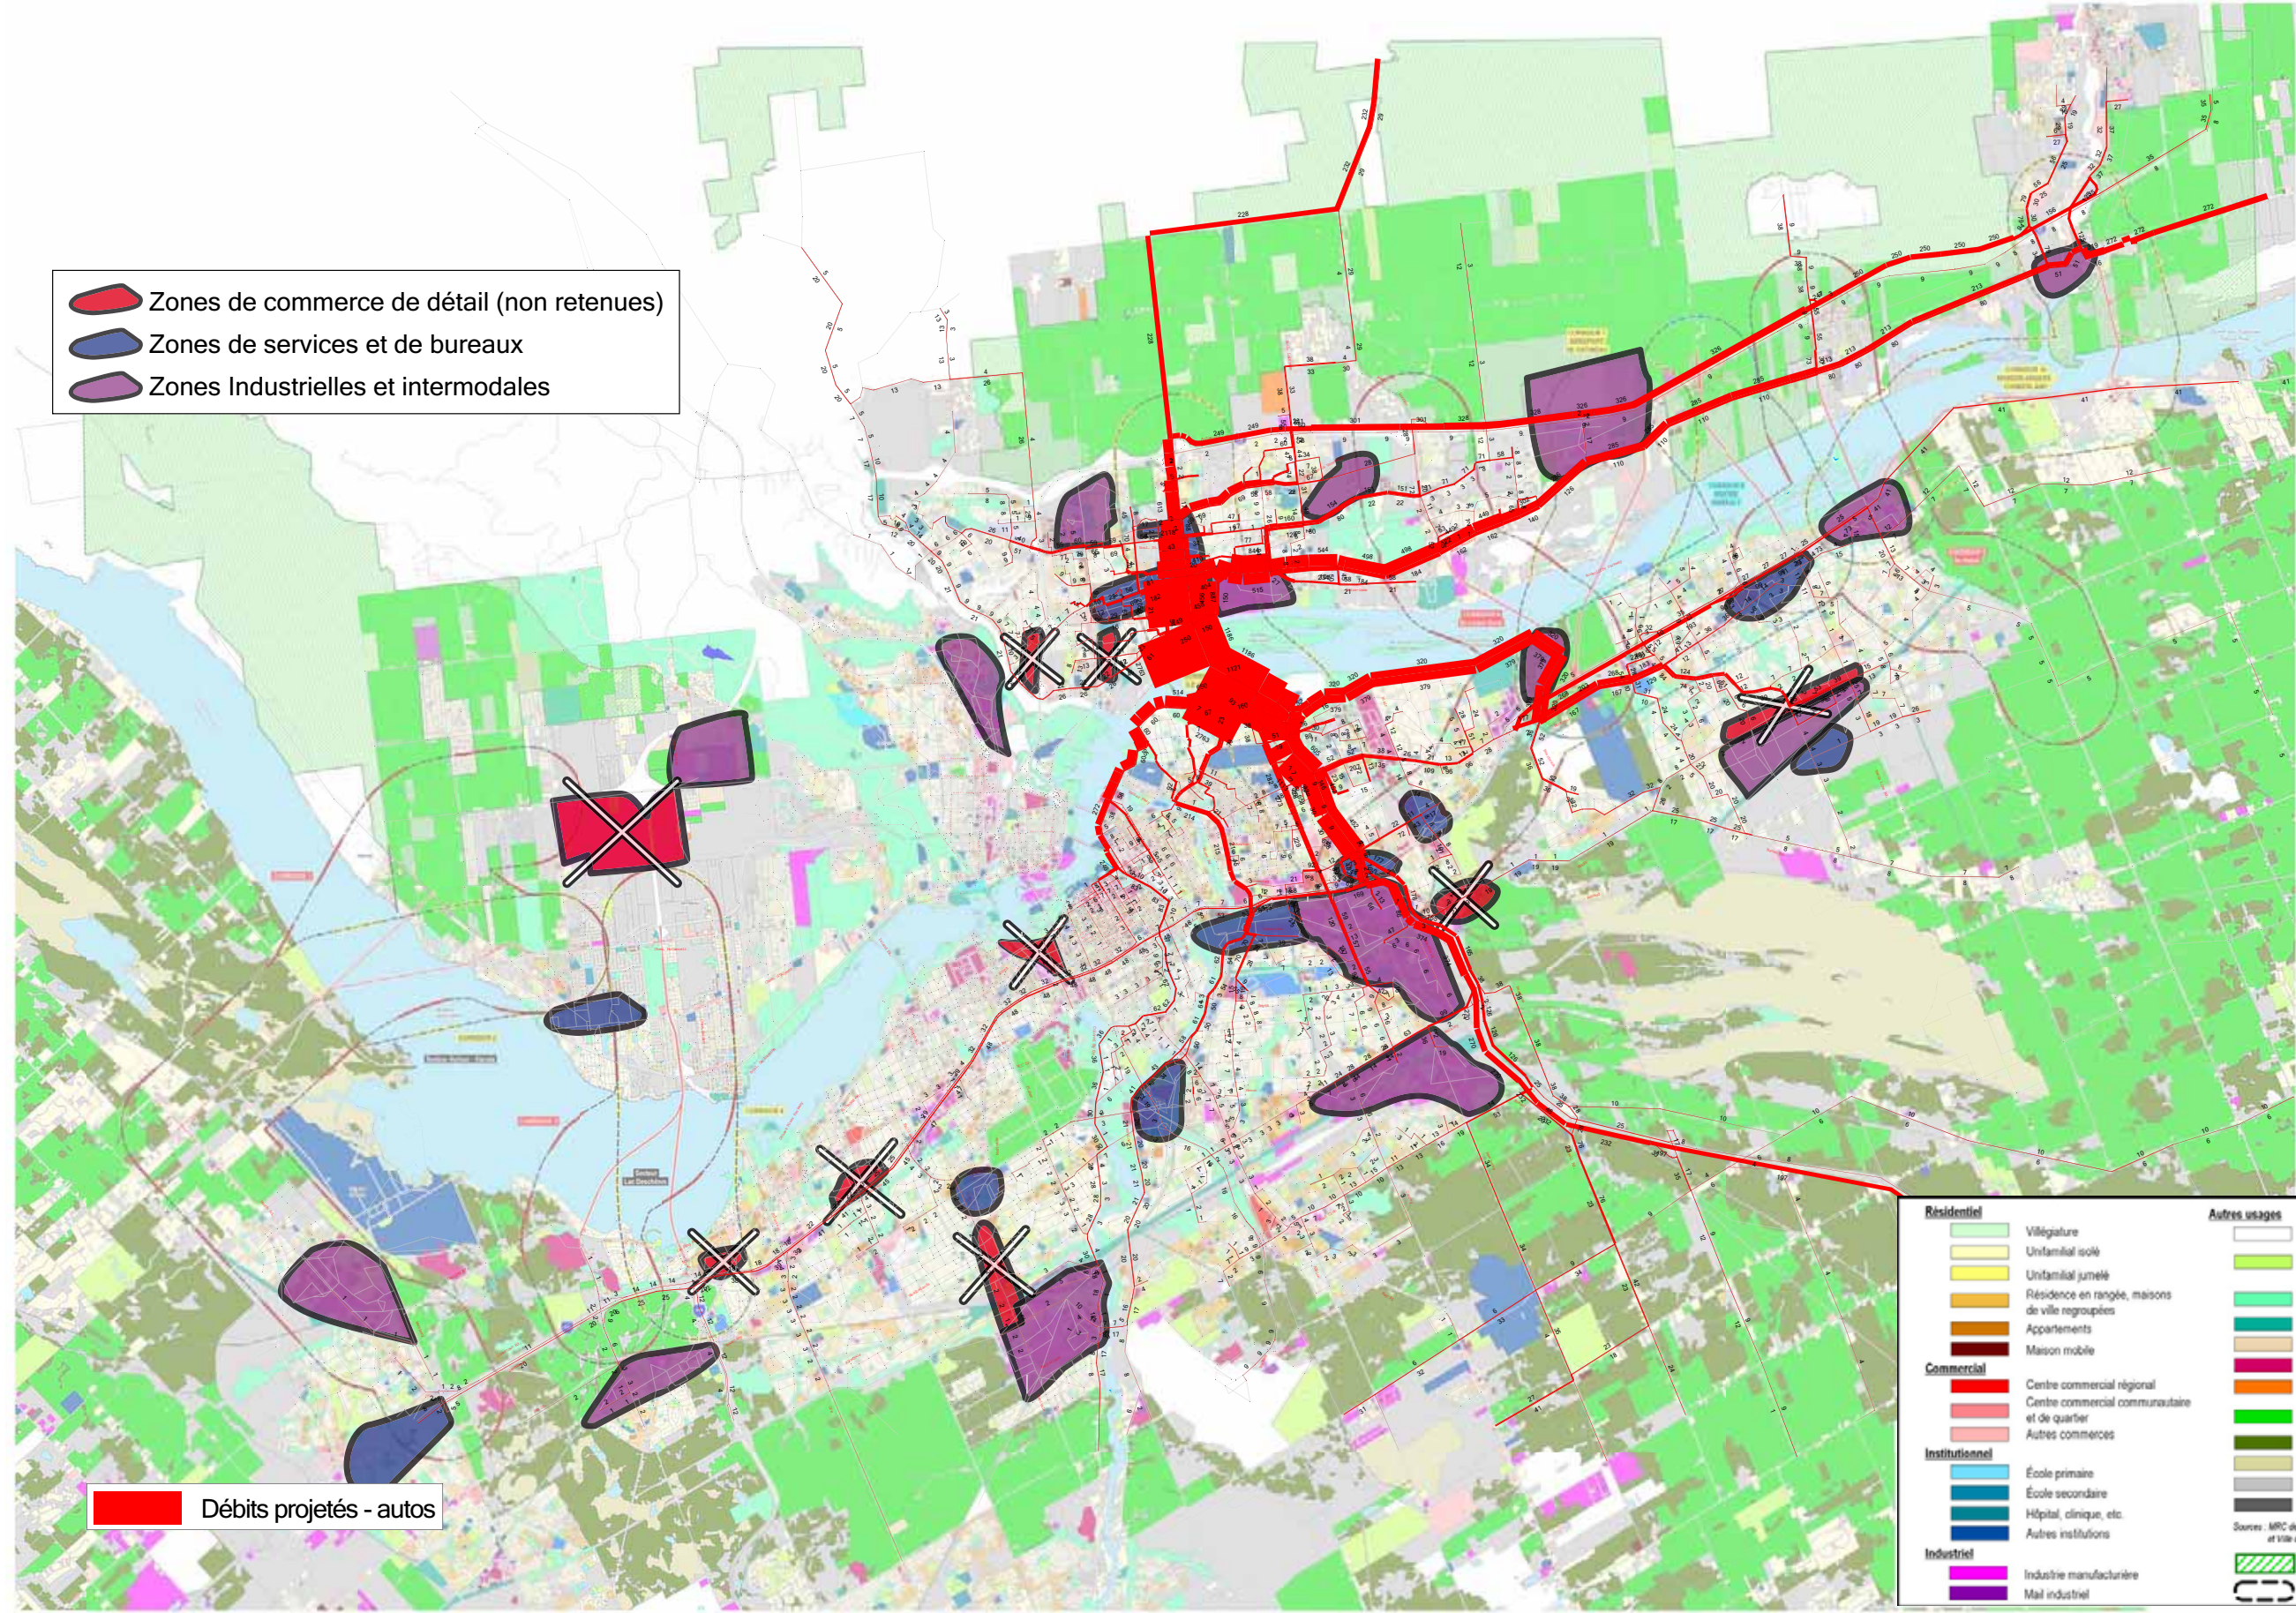

- Zones de commerce de détail (non retenues)
- Zones de services et de bureaux
- Zones Industrielles et intermodales

Débits projetés - autos

Résidentiel	Autres usages
Villégiature	Transport
Unifamilial isolé	Terrains pour la pratique des sports / loisirs actifs
Unifamilial jumelé	Espace vert destiné aux activités de plein air / loisirs passifs
Résidence en rangée, maisons de ville regroupées	Utilité publique
Appartements	Communication
Maison mobile	Édifice à bureaux
Centre commercial régional	Usages mixtes
Centre commercial communautaire et de quartier	Ferme expérimentale et terres agricoles
Autres commerces	Forêt
École primaire	Milieux humides
École secondaire	Terrains vagues
Hôpital, clinique, etc.	Immeubles vacants
Autres institutions	Zone agricole (CPTAQ, 2007)
Industrie manufacturière	Corridor à l'étude (2 km)
Mail industriel	

Sources : MRC de Gatineau, 2000 (mise à jour Roche, 2007) et Ville d'Outaouais, 2005.