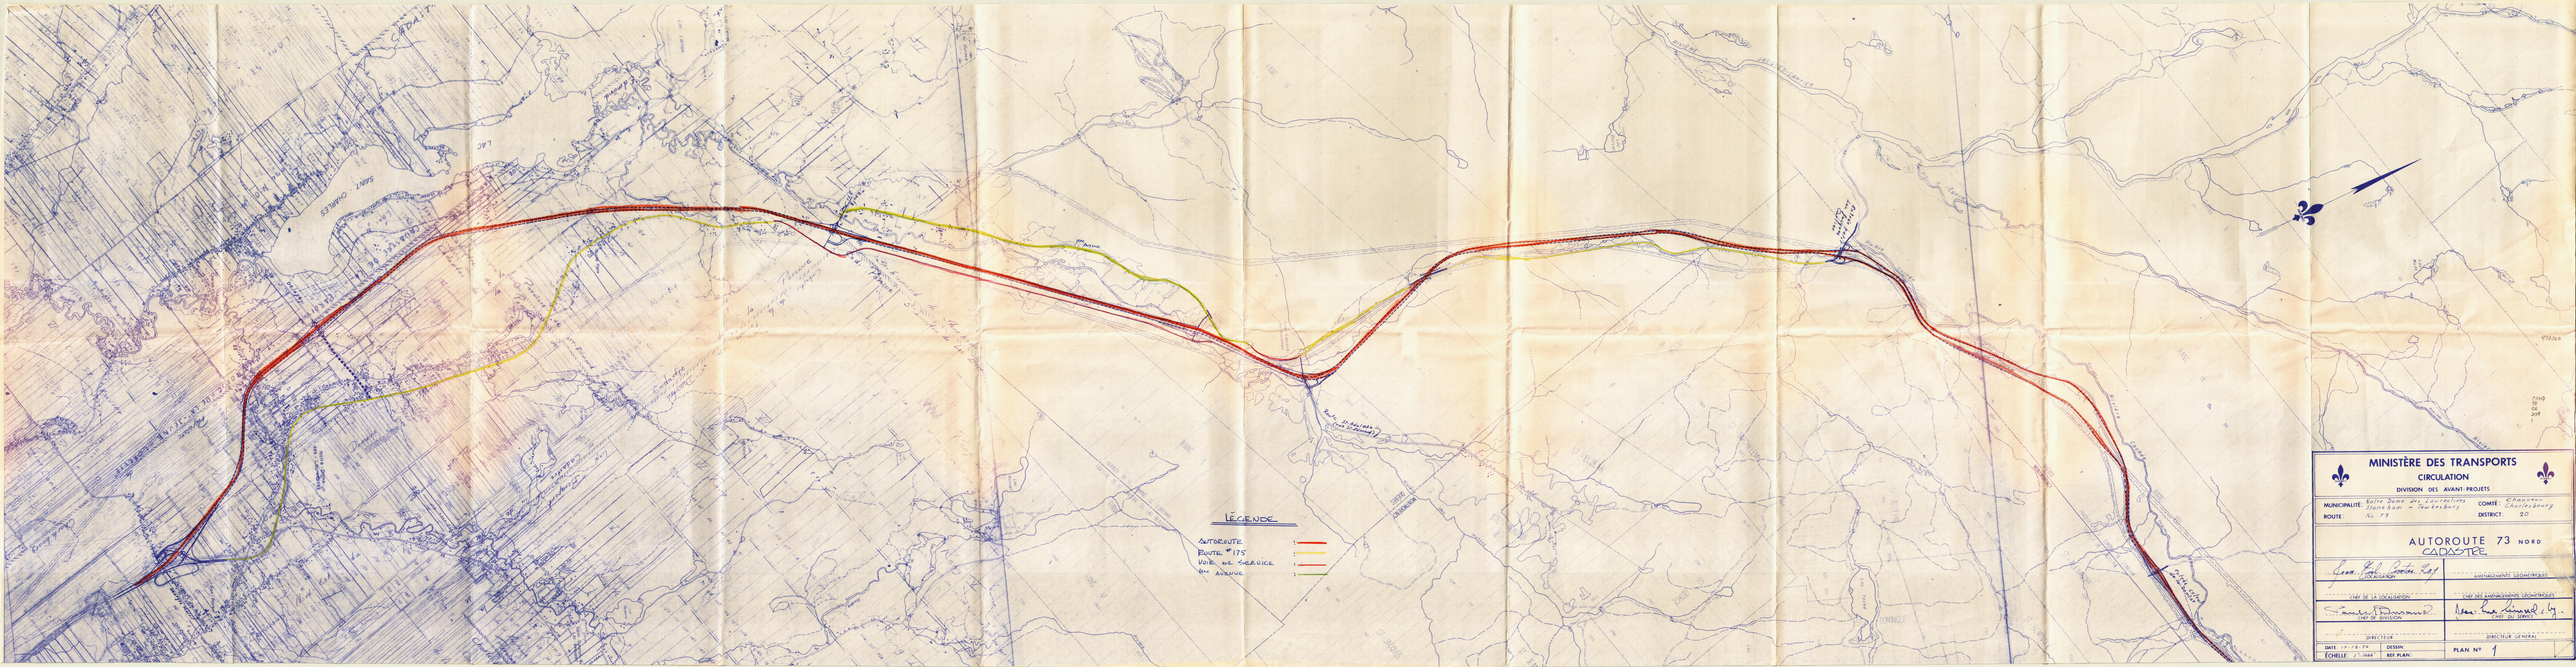
LEGENDE
AUTOROUTE :
ROUTE N° 175 :
VOIR. DE SERVICE :
1re AVENUE :
MINISTÈRE DES TRANSPORTS
CIRCULATION
DIVISION DES AVANT-PROJETS
MUNICIPALITÉ : Notre Dame des Laurentides
Sherbrooke - Thetford
ROUTE : No. 73
COMTÉ : Chaudière
Lotbinière
DISTRICT : 20
AUTOROUTE 73 NORD
CADASTRE
CHEF DE LA LOCALISATION
CHEF DES AMÉNAGEMENTS GÉOMÉTRIQUES
CHEF DE DIVISION
CHEF DU SERVICE
DIRECTEUR
DIRECTEUR GÉNÉRAL
DATE : 17-12-74
DESSIN :
ÉCHELLE : 1/1000
REF. PLAN :
PLAN N° 1