




Annexe C
Plan d'ensemble du
pont Athanase-
David actuel et
projeté

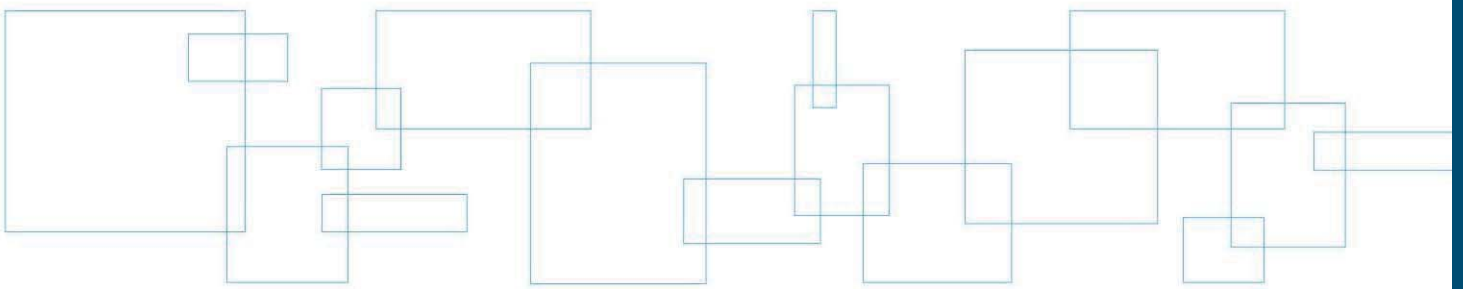


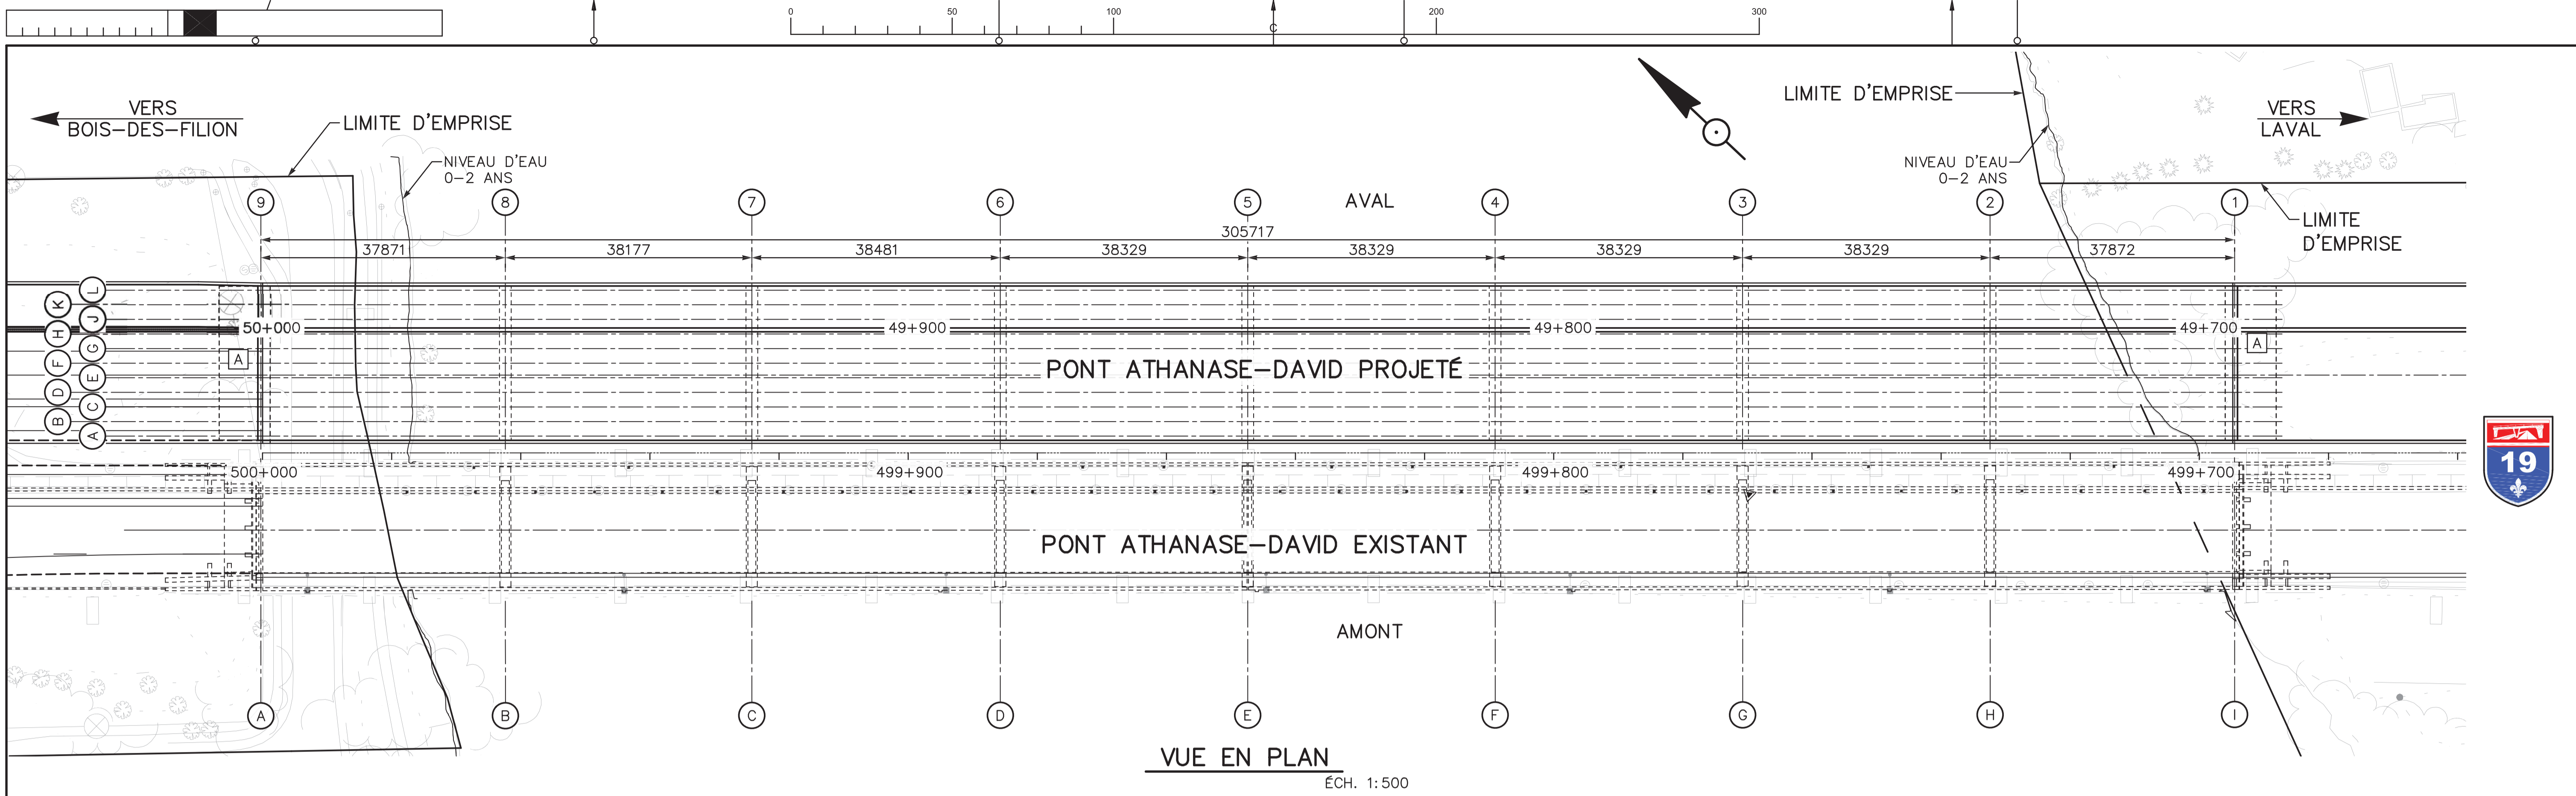

VUE EN PLAN
ÉCH. 1:500

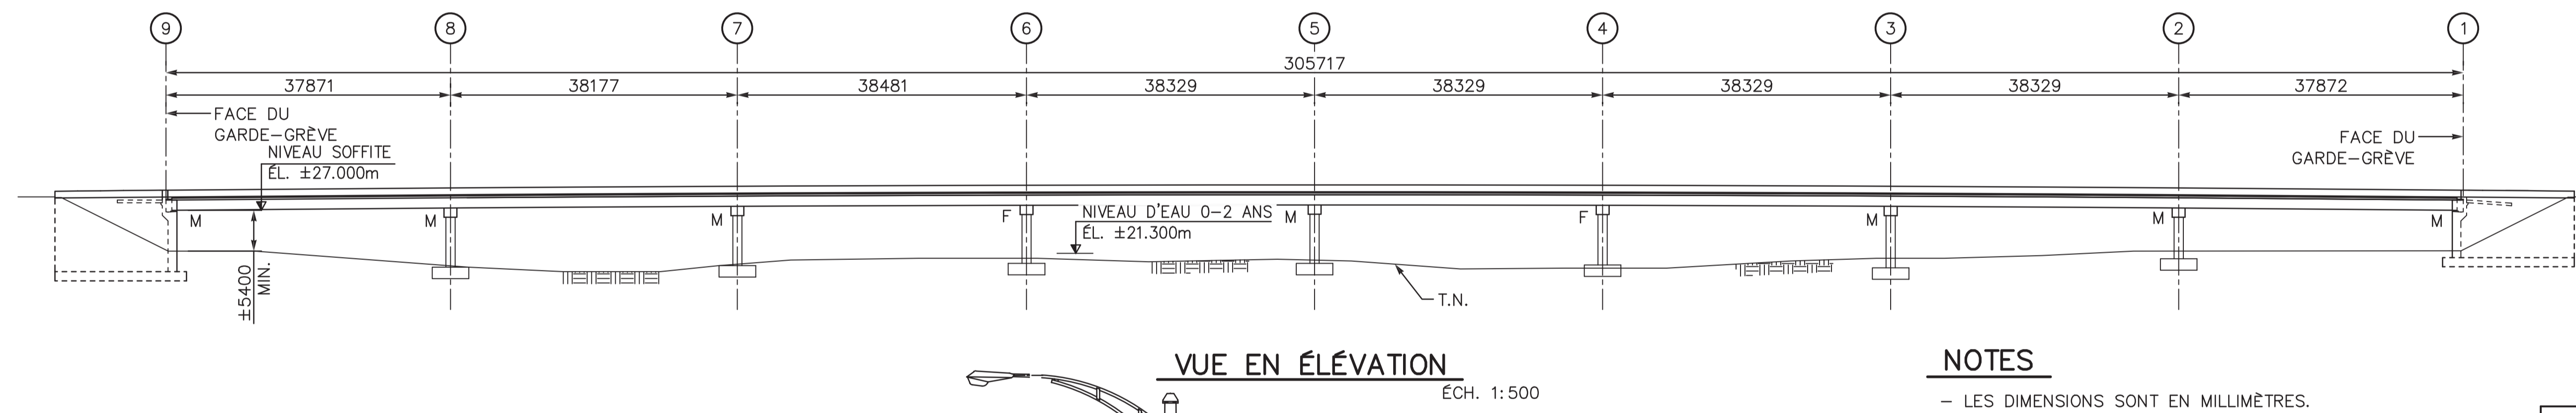

VUE EN ÉLEVATION
ÉCH. 1:500

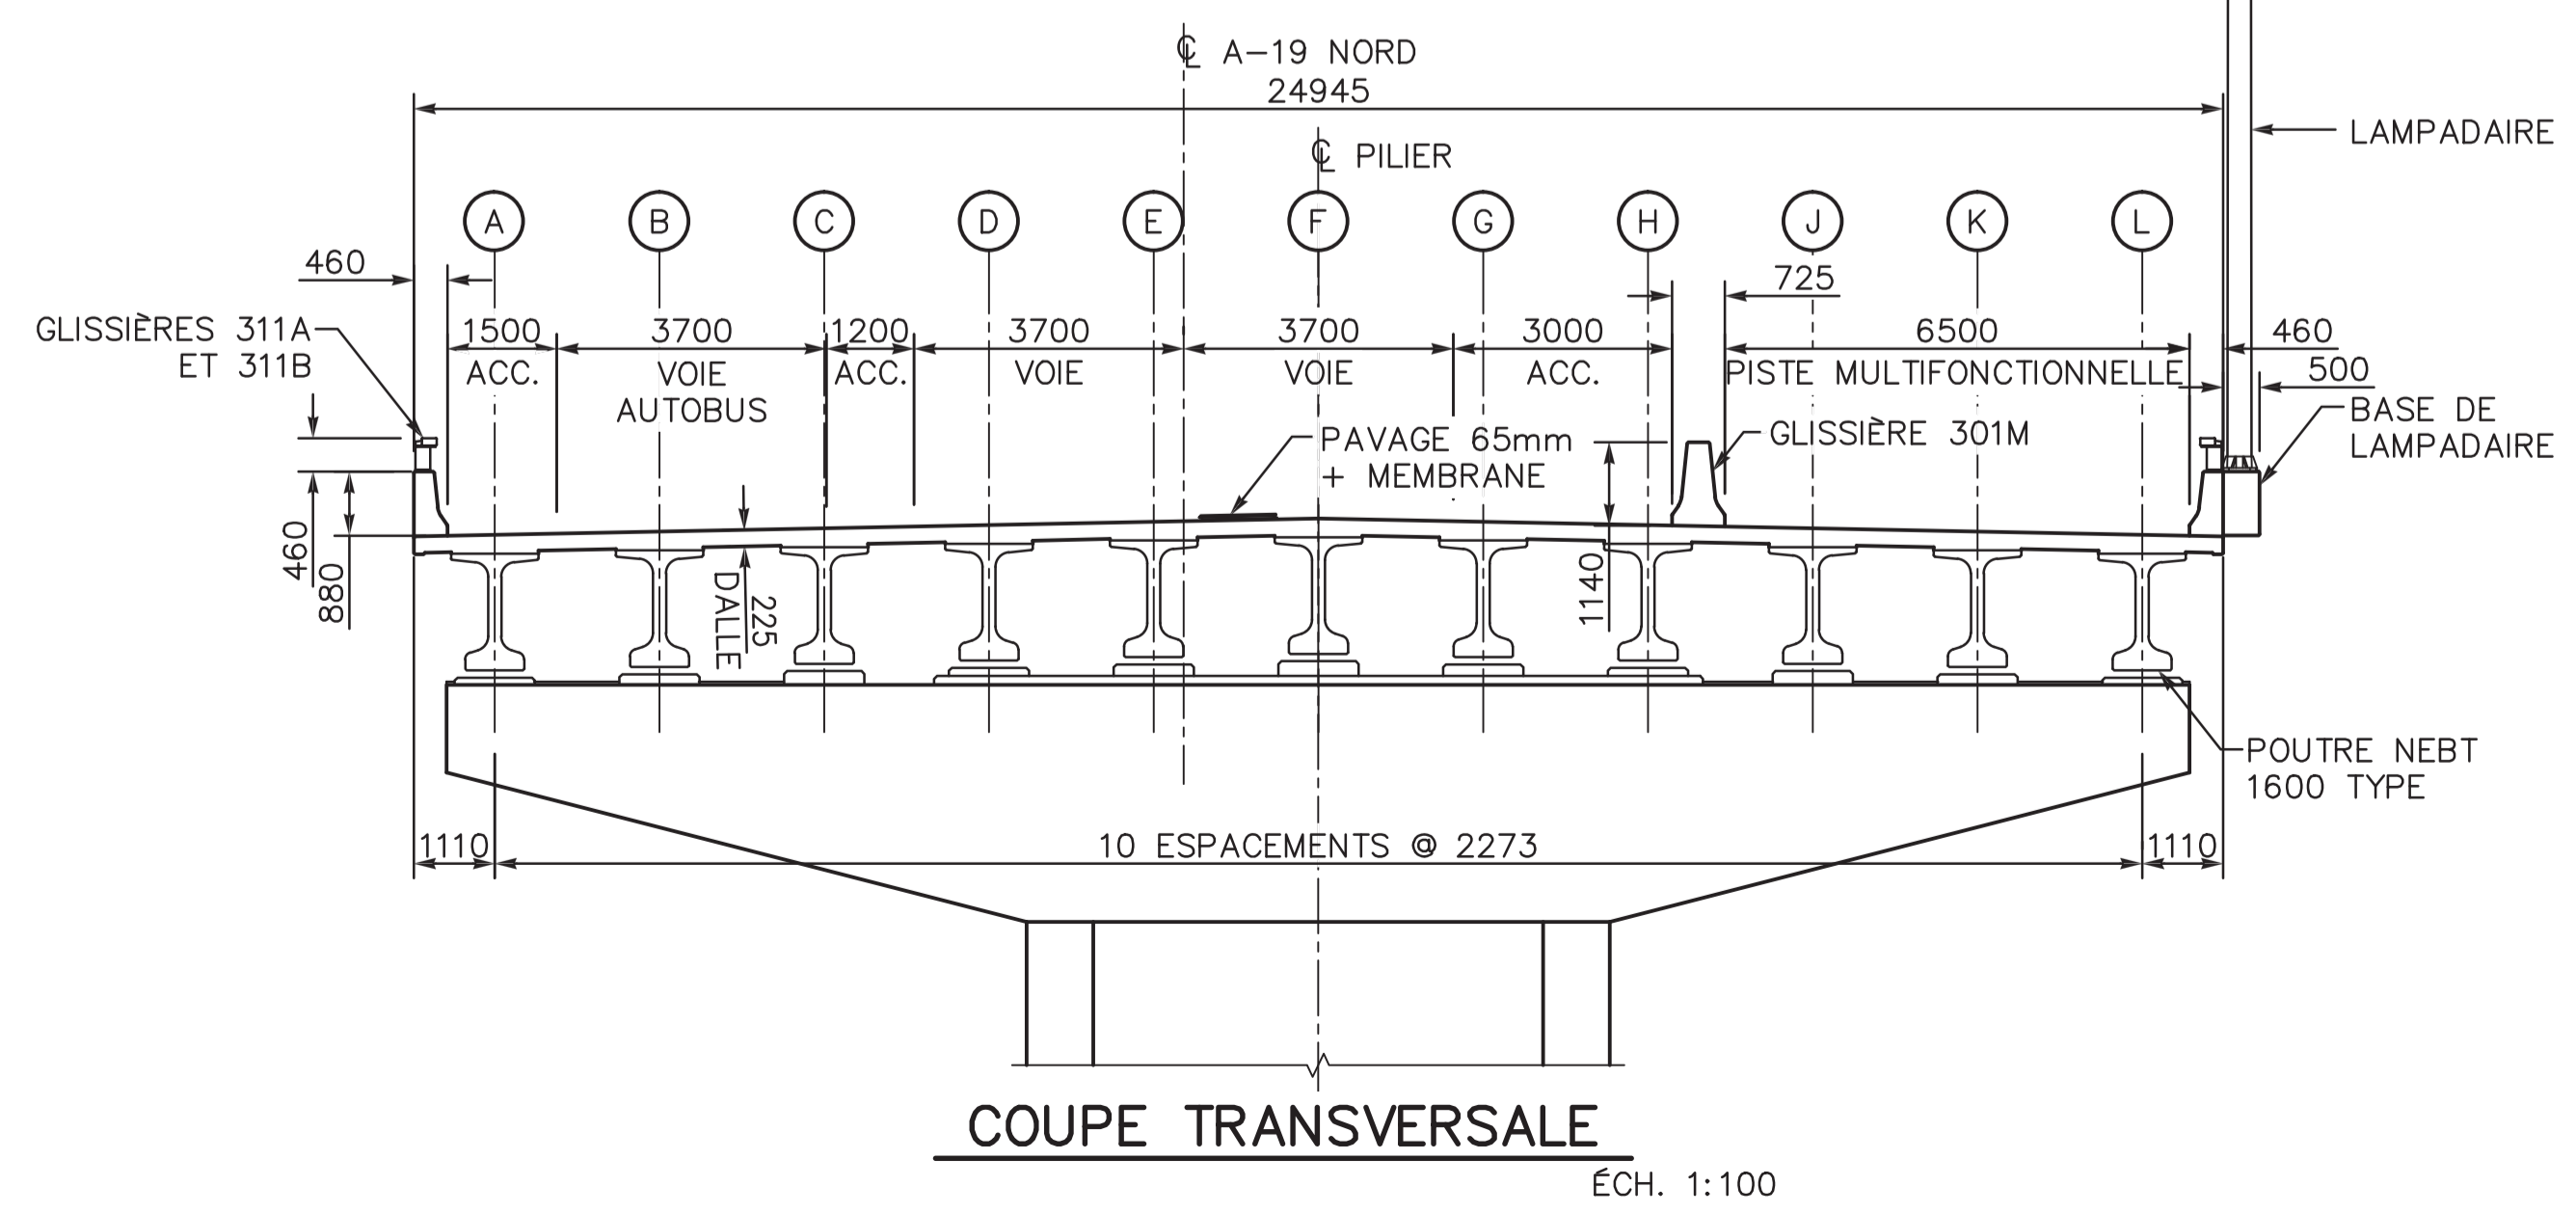

COUPE TRANSVERSALE
ÉCH. 1:100

NOTES

- LES DIMENSIONS SONT EN MILLIMÈTRES.
 - LES CHAINAGES, LES COORDONNÉES ET LES ÉLEVATIONS SONT EN MÈTRES.
 - POUR LA LOCALISATION DES LAMPADAIRES VOIR LES PLANS D'ÉCLAIRAGE ROUTIER.
- NORME CAN/CSA-S6-06
FACTEURS D'ESSEUX :
- FLEXION ÉLUL = 0,55
- CISAILEMENT ÉLUL = 0,785
- CATÉGORIE D'IMPORTANCE SISMIQUE : URGENCE
- SURCHARGE: CL625**

LÉGENDE

- [A] DALLE DE TRANSITION
- F: FIXE
- M: MOBILE

2012-11-05	AVANT-PROJET PRÉLIMINAIRE	O.J.
AAAA-MM-JJ	Nature ou modifications	Par
Mandataire		
Sceau		
Préparé par: M. NAIMI Ing.		
Vérifié par: O. JOLY Ing.		
Équipe technique: A. PINOT		
Titre: PLAN D'ENSEMBLE		
Numéro de plan: GP-8401-154-07-0158-5	2	2
Identification de regroupement		

