



PASSERELLE MORGAN: ÉLÉVATION

CROQUIS NO 12

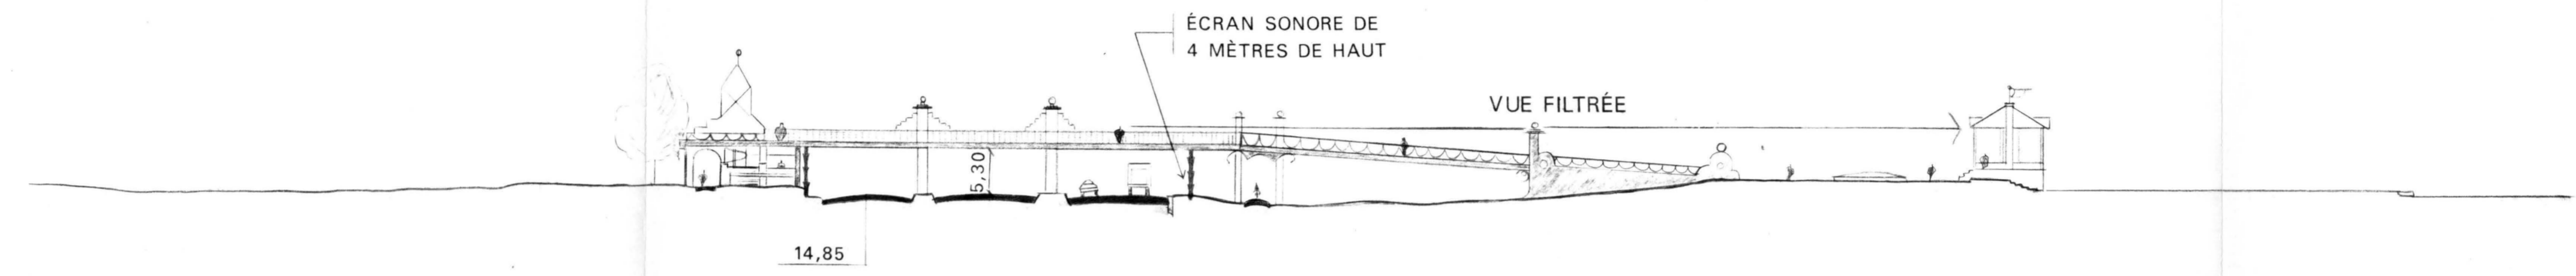

PASSERELLE SUR BOULEVARD AU NIVEAU ACTUEL

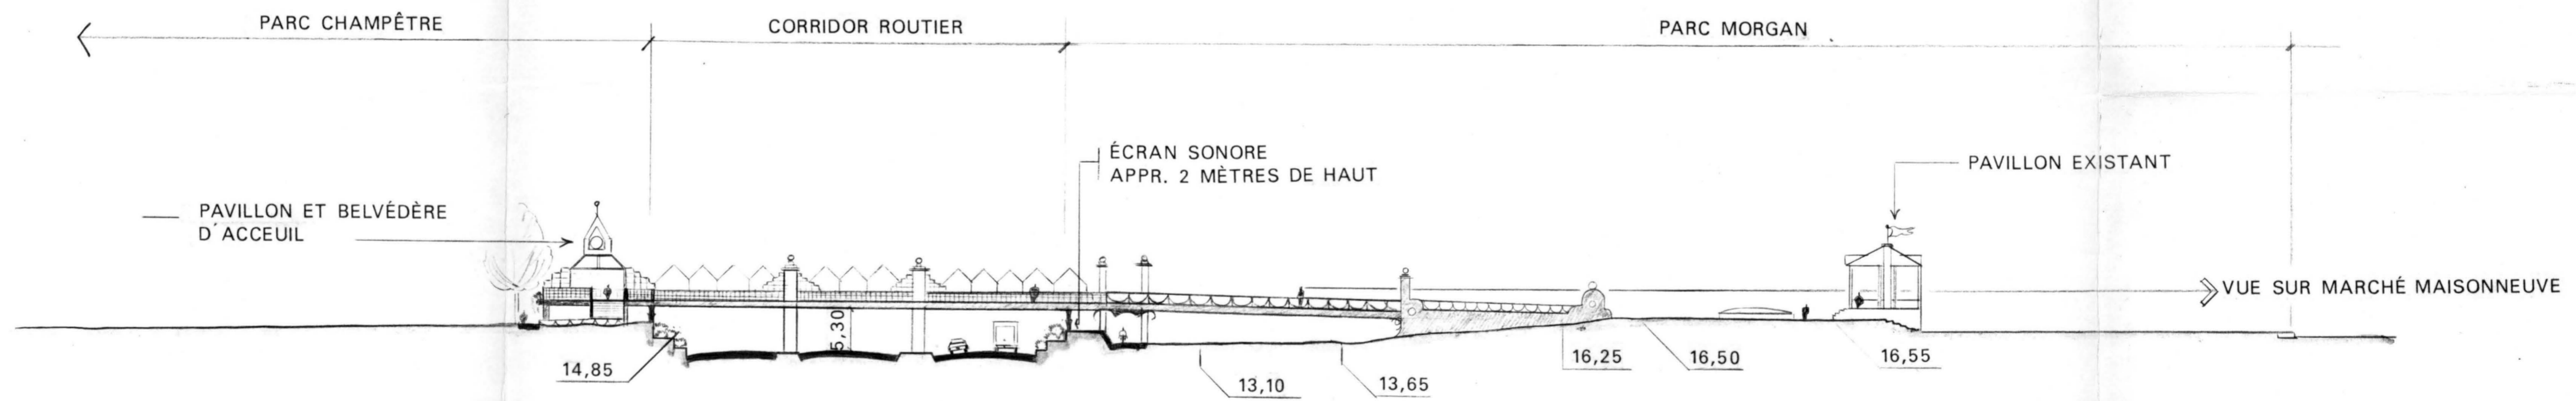

PASSERELLE SUR BOULEVARD EN SEMI-DÉPRESSION

CANQ
TR
GE
PR
119

ÉCHELLE: 1:500