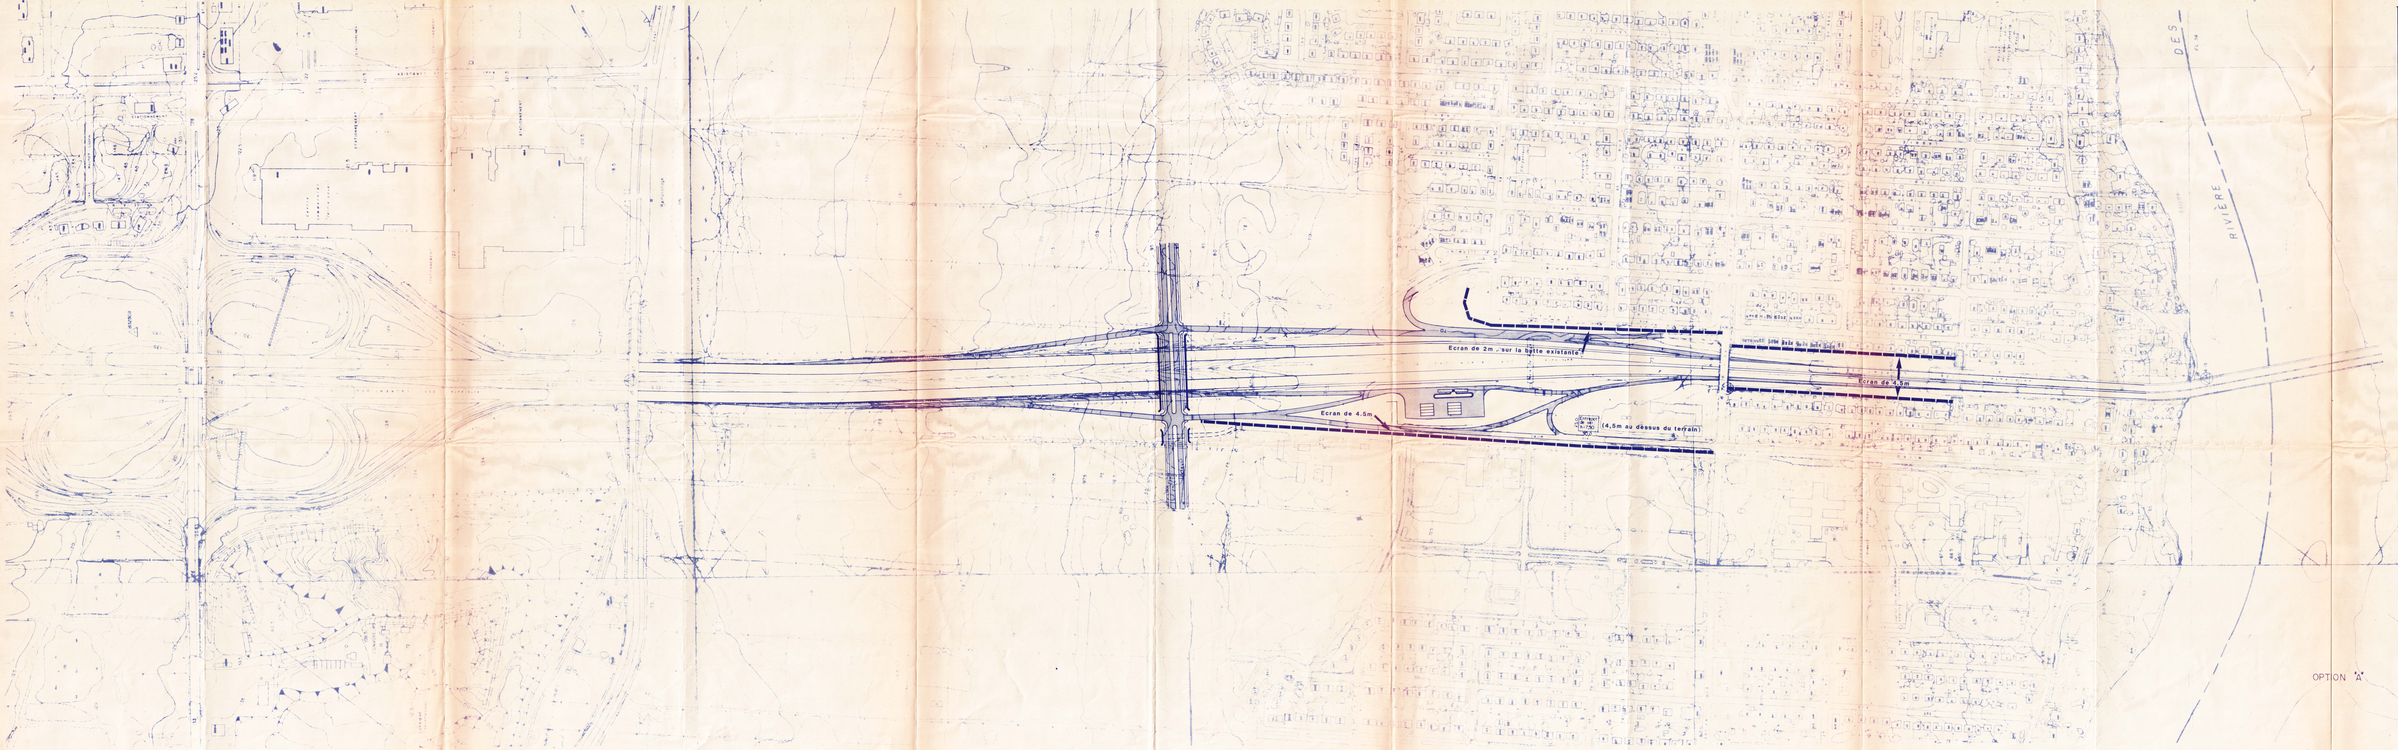

UNITÉ ADMINISTRATIVE

DIRECTION GÉNÉRALE DU GÉNIE
DIRECTION TRACÉS & PROJETS
SERVICE DE MONTRÉAL

LOCALISATION DU PROJET

ROUTE	TRONÇON	SECTION
0 0 1 5	0 0 2 1	3 1

MUNICIPALITÉ: LAVAL

MUNICIPALITÉ RÉGIONALE DE COMTÉ: LAVAL

CIRCONSCRIPTION ÉLECTORALE: LAVAL-DES RAPIDES

RÉGION	DISTRICT	CODE GÉOGRAPHIQUE
6-3	65	64500 00

POSTE DE CONTROLE
AUTOROUTE 15 LAVAL

OPTION RETENUE (A)
avec écrans acoustiques.

écran

No	JJ	S	ENTREPOT DE SEL	
A	M	J	NATURE DE MODIFICATION	PAR

DATE D'ÉMISSION DU PLAN

PRÉPARÉ PAR: J.P.W.

BCEAU
PRÉPARÉ PAR | SUPERVISÉ PAR

DATE RECOMMANDÉ PAR LE CHEF DE DIVISION

DATE APPROUVÉ PAR LE CHEF DE SERVICE

Gouvernement du Québec
Ministère des Transports
SERVICE DES TRACÉS & PROJETS DE MONTRÉAL
DIVISION — CIRC. & AMÉN.

AUTOROUTE 15
POSTE DE PESÉE ET ÉCHANGEUR Bd. DE LA CONCORDE

ÉCHELLE 1:2000
0 40 80

IDENTIFICATION TECHNIQUE
TA-84-12-2012

IDENTIFICATION CLASSEMENT

55/192

Cadd
TT
GI
PX
192