

Gouvernement du Québec Ministère des Transports

METRIQUE

INDEX

PROJET No. 1

Page No.



2 = Plan & Profil 0-00-0-640

3 = Plan & Profil 0-600-1-080

PROJET No. 2

Page No.

3A = Plan & Profil 0-900-1-540

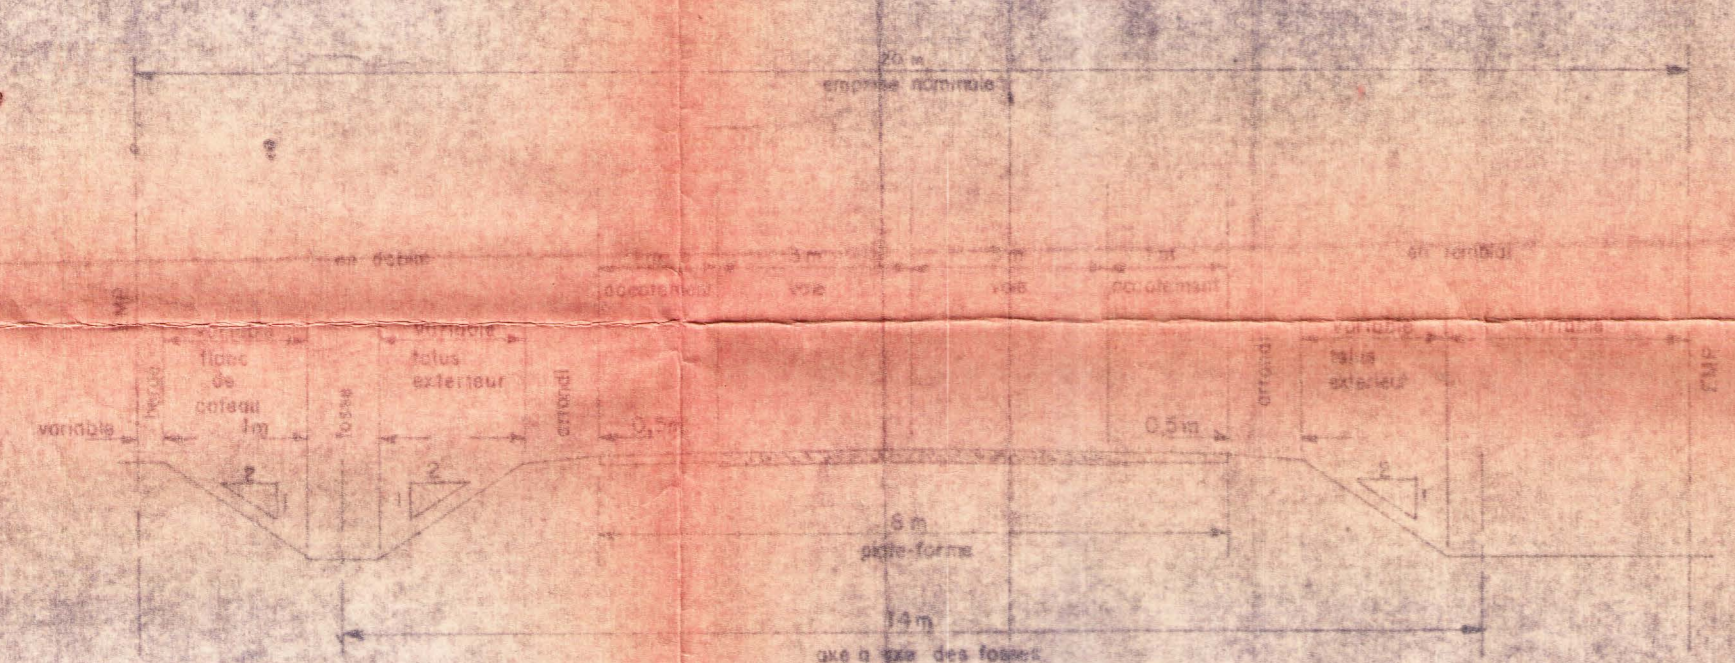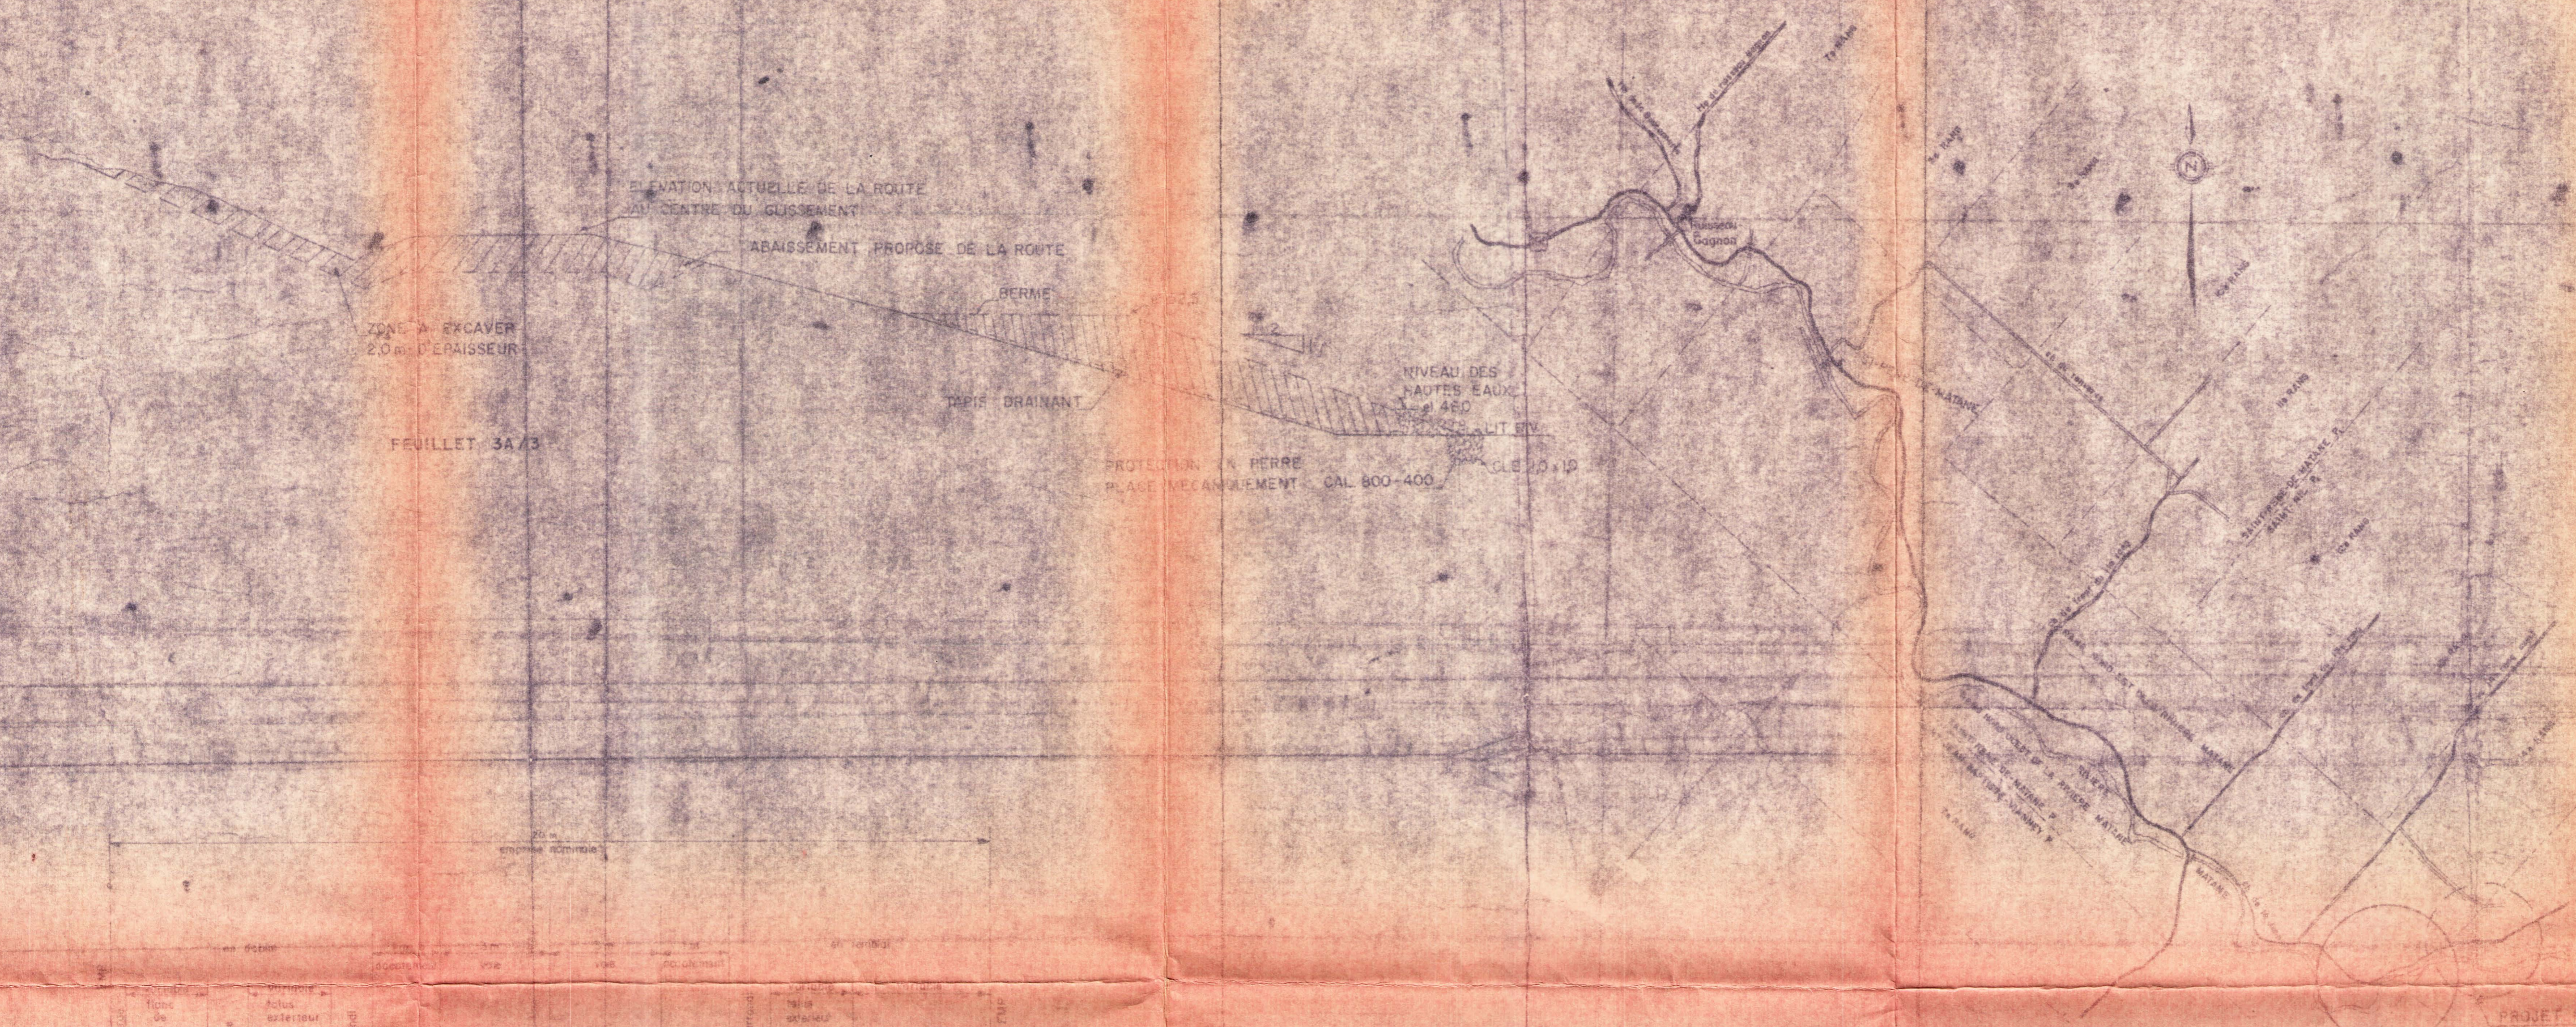

LOCALISATION DU PROJET

MUNICIPALITÉ(S)
ST-RENE-DE-MATANE

CIRCONSCRIPTION ELECTORALE
MATANE

COMTE MUNICIPAL
MATANE

RTE. DE LA JOHN

551875

PREPARE CONFORMEMENT

Date:

LOCALISATION DU PROJET
ROUTE TRONCON ROUTE TRONCON
RÉGION DISTRICT
01 03
CODE REGIONAL

IDENTIFICATION DU PLAN
SUJET ANNEE NUMERO SEQUENTIEL
CH79100027 3

CANQ/TR/GE/EN/643