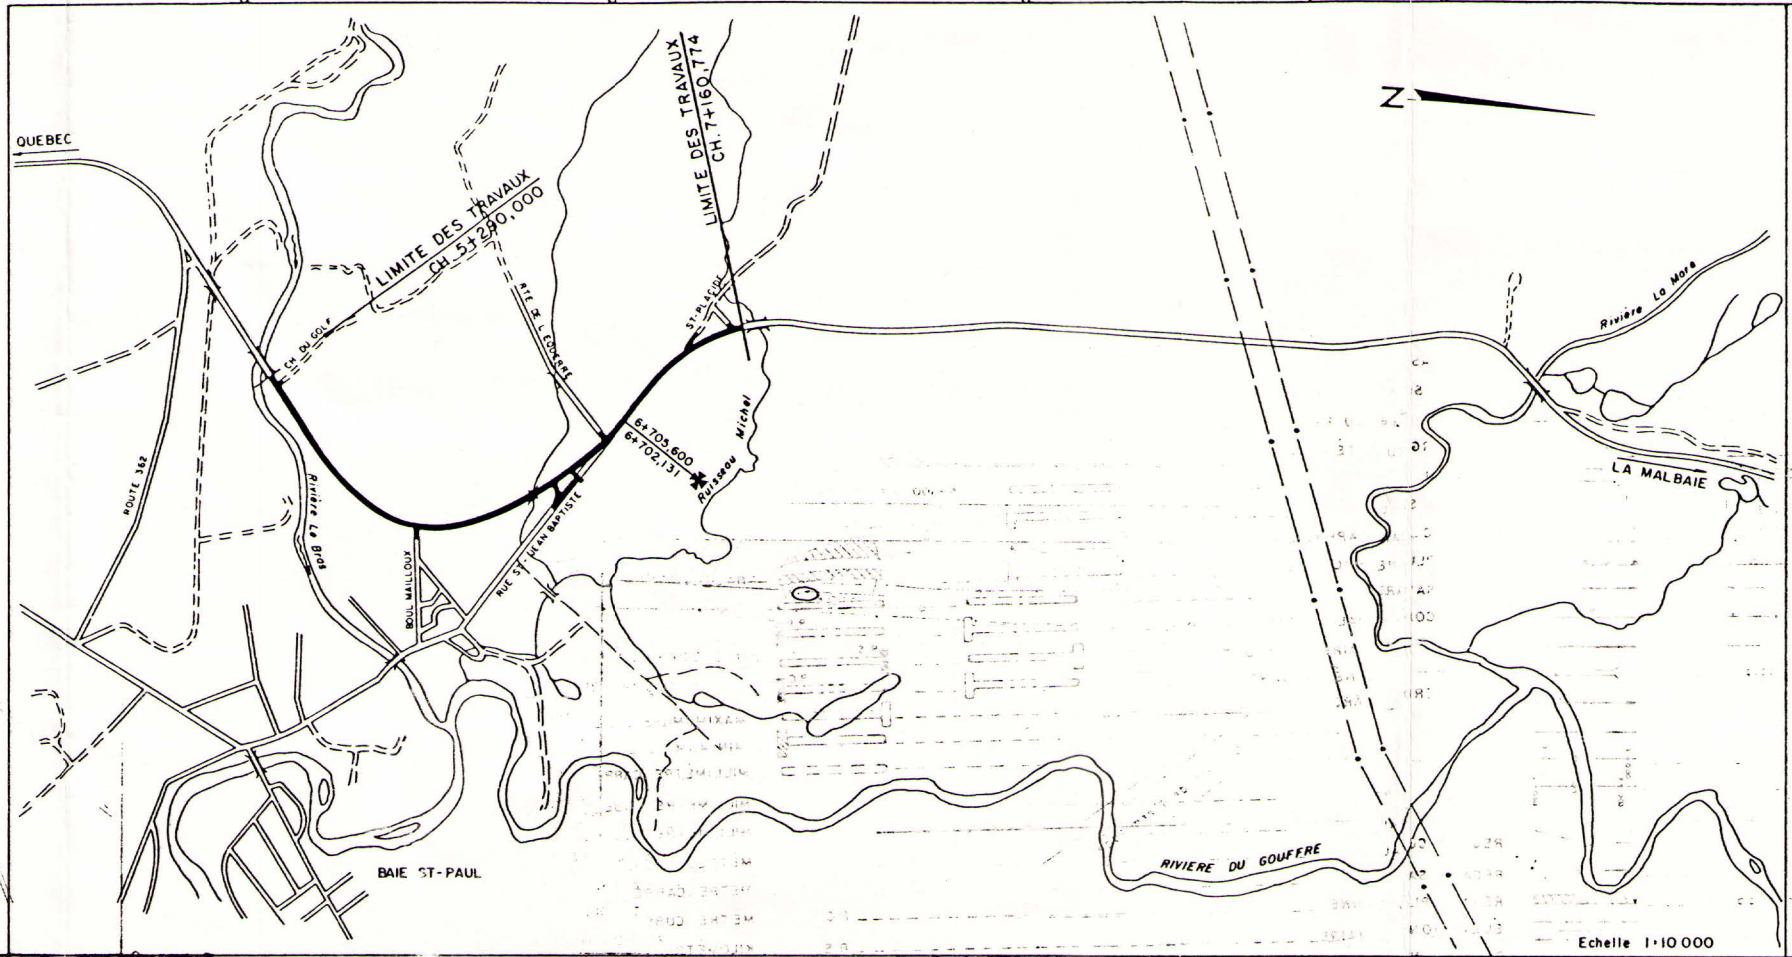


05 01-0001-0003 ①



**TABLE DES MATIÈRES**

FEUILLET	DESCRIPTION
1	PLAN DE LOCALISATION
2	LEGENDE ET ABBREVIATIONS
3	ETAT DES LIEUX CH. 4+907,28 à 5+450
4	ETAT DES LIEUX CH. 5+450 à 6+050
5	ETAT DES LIEUX CH. 6+050 à 6+650
6	ETAT DES LIEUX CH. 6+650 à 7+160,774
7	PLAN - PROFIL CH. 4+907,28 à 5+150
8	PLAN - PROFIL CH. 5+150 à 5+450
9	PLAN - PROFIL CH. 5+450 à 5+750
10	PLAN - PROFIL CH. 5+750 à 6+050
11	PLAN - PROFIL CH. 6+050 à 6+350
12	PLAN - PROFIL CH. 6+350 à 6+650
13	PLAN - PROFIL CH. 6+650 à 6+950
14	PLAN - PROFIL CH. 6+950 à 7+160,774
15	PROFILS DES INTERSECTIONS DE RUES
16	COUPES TYPIQUES ET DÉTAILS
17	COUPES TYPIQUES ET DÉTAILS
18	PLANS SPÉCIFIQUES ET LISTE DES DESSINS NORMALISÉS
19	PONCEAU AU CH. 6+330
20	PONCEAU EXISTANT À RALLONGER ET MURS EN PORTE-A-FAUX

UNITÉ ADMINISTRATIVE  
 DIRECTION GÉNÉRALE DU GÉNIE  
 DIRECTION TRACÉS & PROJETS  
 SERVICE DE QUÉBEC

LOCALISATION DU PROJET  
 ROUTE TRONÇON SECTION  
 0 1 3 8 0 7 1 2 1 1  
 ROUTE TRONÇON SECTION

MUNICIPALITÉ  
 Paroisse de Baie St-Paul

M.R.C.  
 CHARLEVOIX

CIRCONSCRIPTION ÉLECTORALE  
 CHARLEVOIX

RÉGION DISTRICT CODE GÉOGRAPHIQUE  
 3-1 11 12500 00

ÉMIS LE  
 JUL 23 1968  
 ROCHE ASS. LTÉE

A	M	J	NATURE DE MODIFICATION	PAR
			DATE D'ÉMISSION DU PLAN	

# REFECTION DE LA CHAUSSEE

# ROUTE N° 138

## PLAN D'AMENAGEMENT

 **Gouvernement du Québec**  
**Ministère des Transports**

Date \_\_\_\_\_ Ing. Directeur de la planification routière

Date \_\_\_\_\_ Ing. Directeur de la région no. 3-1

Date \_\_\_\_\_ Ing. Directeur de la construction

CANON  
 TR  
 GE  
 PR  
 216

PRÉPARÉ PAR

SCEAU

DATE RECOMMANDÉ PAR

DATE APPROUVÉ PAR

 **Gouvernement du Québec**  
 Ministère des Transports

 **ROCHE**  
 7535 Boulevard Saint-François  
 Sainte-Foy (Québec) G1V 4M4  
 Téléphone: (418) 871-3600

LOCALISATION ET DESCRIPTION GÉNÉRALE

ECHELLE 1:10 000

MARCHÉ NO

IDENTIFICATION TECHNIQUE

CH-85-17-1031

IDENTIFICATION CLASSEMENT

1/20