


0501000-1050

COURBE N° 1
 $\Delta = 2^{\circ} 45' 27''$
 $R = 3888,632 \text{ m}$
 $Tg = 93,593 \text{ m}$
 $Lc = 187,149 \text{ m}$
 $CF = 1,126 \text{ m}$

T.C. 5+441,319
 C.T. 5+628,468

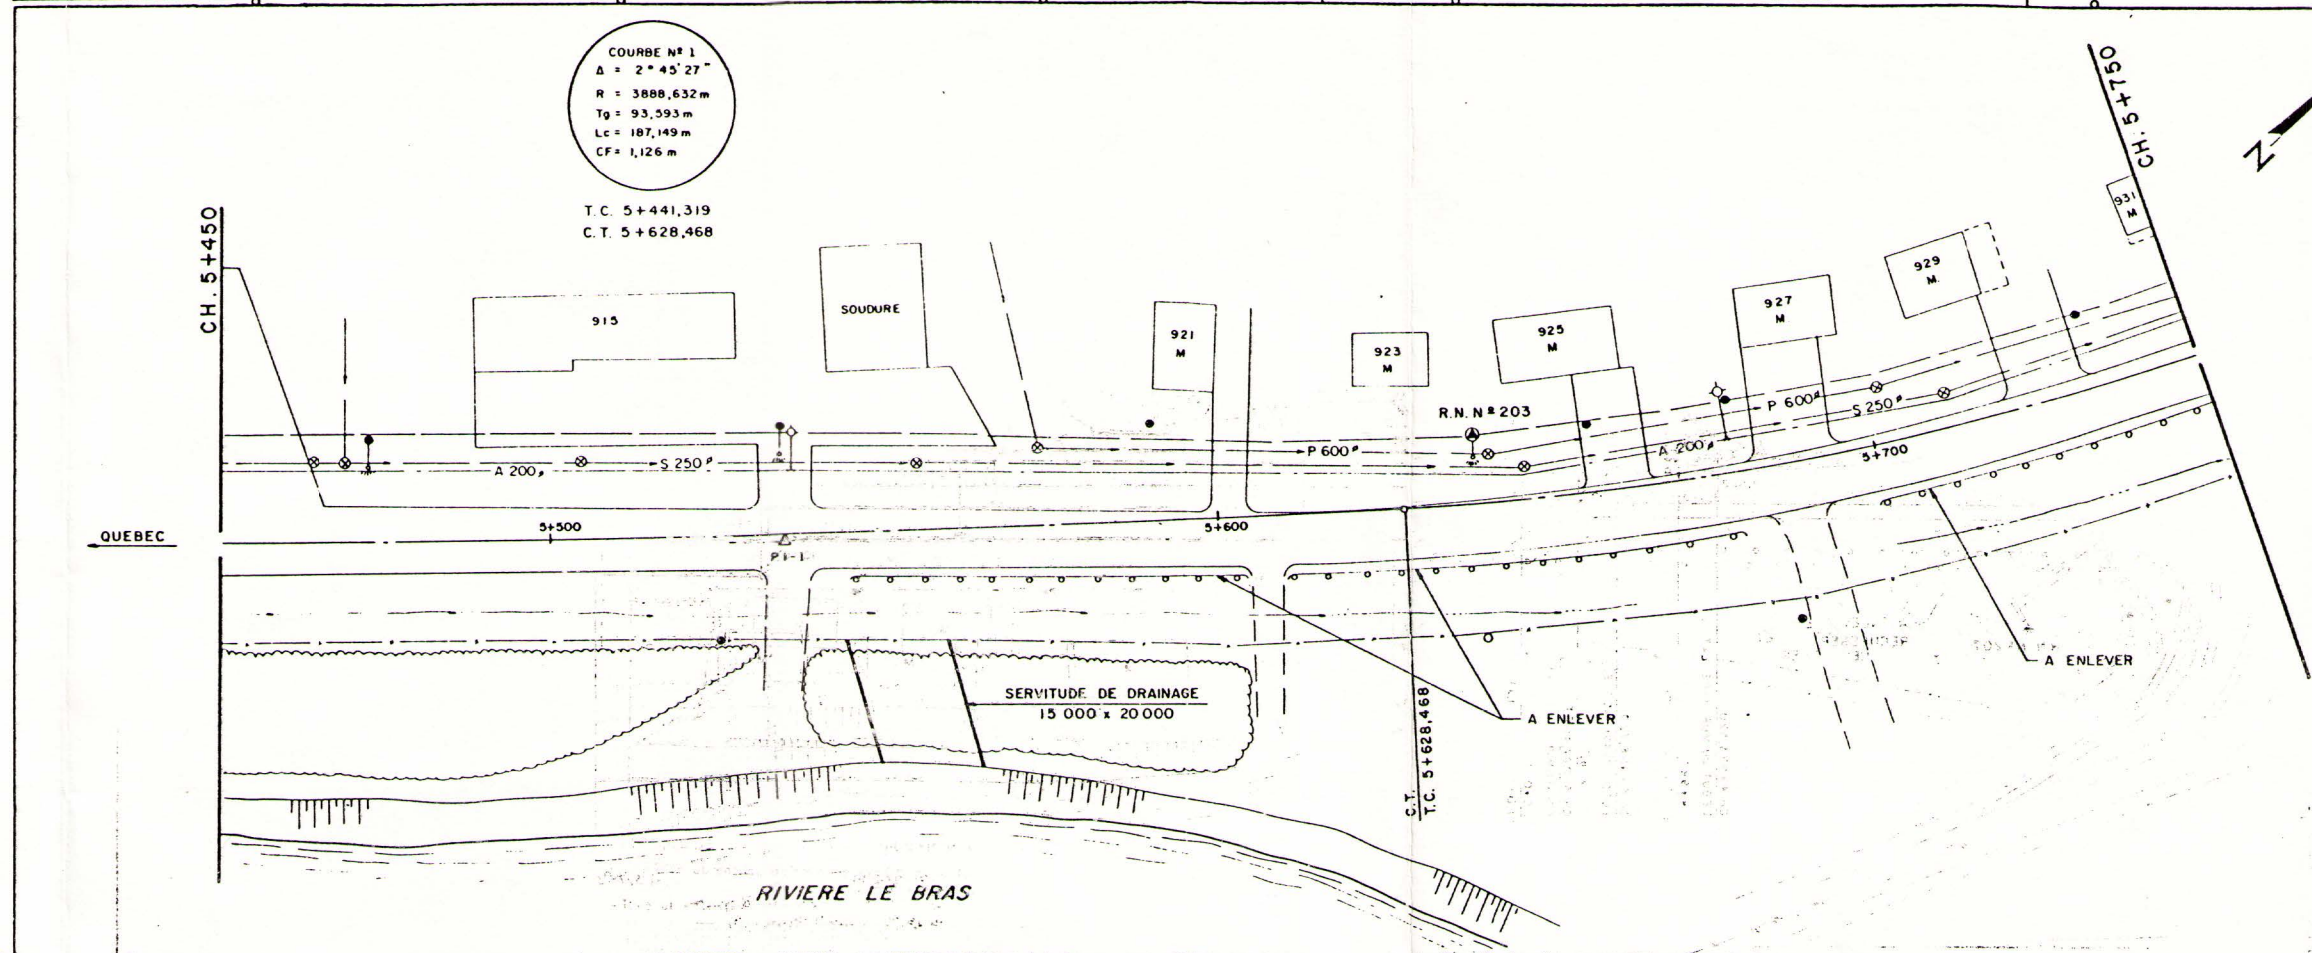


QUINTRA
 CANO
 TR
 GE
 PR
 216

LOCALISATION DES CONDUITES EXISTANTES
 LA LOCALISATION DES CONDUITES EXISTANTES EST APPROXIMATIVE ET N'EST FOURNIE QU'À TITRE INDICATIF IL EST POSSIBLE QU'ELLES NE SOIENT PAS INDICUÉES AU PLAN OU SOIENT MAL LOCALISÉES L'ENTREPRENEUR DOIT VÉRIFIER SUR LES LIEUX ET S'ENQUÉRIR DU PROPRIÉTAIRE QUANT À LA LOCALISATION EXACTE DES CONDUITES.

COURBE N° 2
 $\Delta = 66^{\circ} 30' 34''$
 $R = 436,594 \text{ m}$
 $Tg = 286,295 \text{ m}$
 $Lc = 506,802 \text{ m}$
 $CF = 85,497 \text{ m}$

T.C. 5+628,468
 C.T. 6+135,270

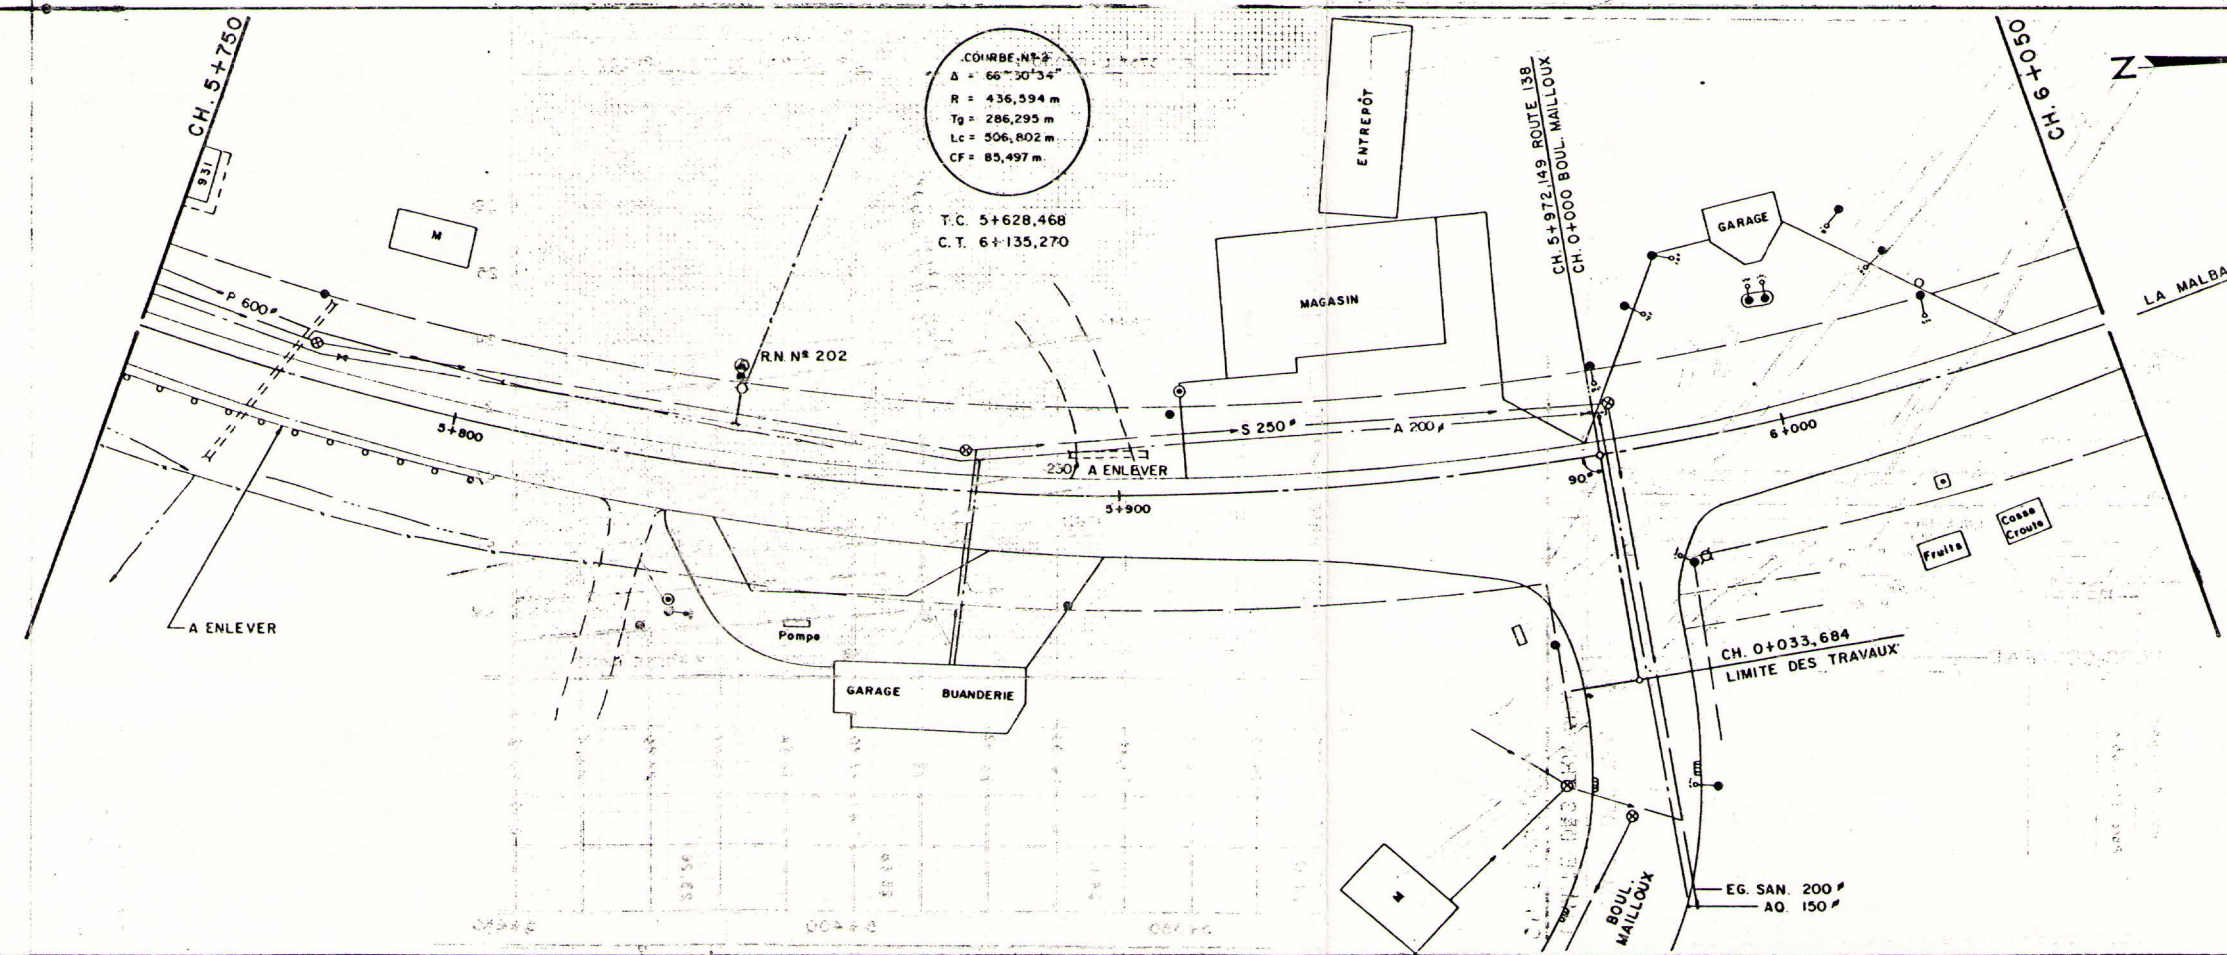

EMIS LE
 JUL 22 1988
 ROCHE ASS. LTÉE

A	M	J	NATURE DE MODIFICATION	PAR

SCEAU

Gouvernement du Québec
 Ministère des Transports

ROCHE
 2525 boul Laurier
 Sainte-Foy, Québec
 G1V 4K3 Canada
 tél: 811-9797

ETAT DES LIEUX 1985
 CH. 5+450 à 6+050
 ECHELLE 1:500
 0 5 10 15 20 25

IDENTIFICATION TECHNIQUE
 CH-85-17-1031
 IDENTIFICATION CLASSEMENT
 4/20