
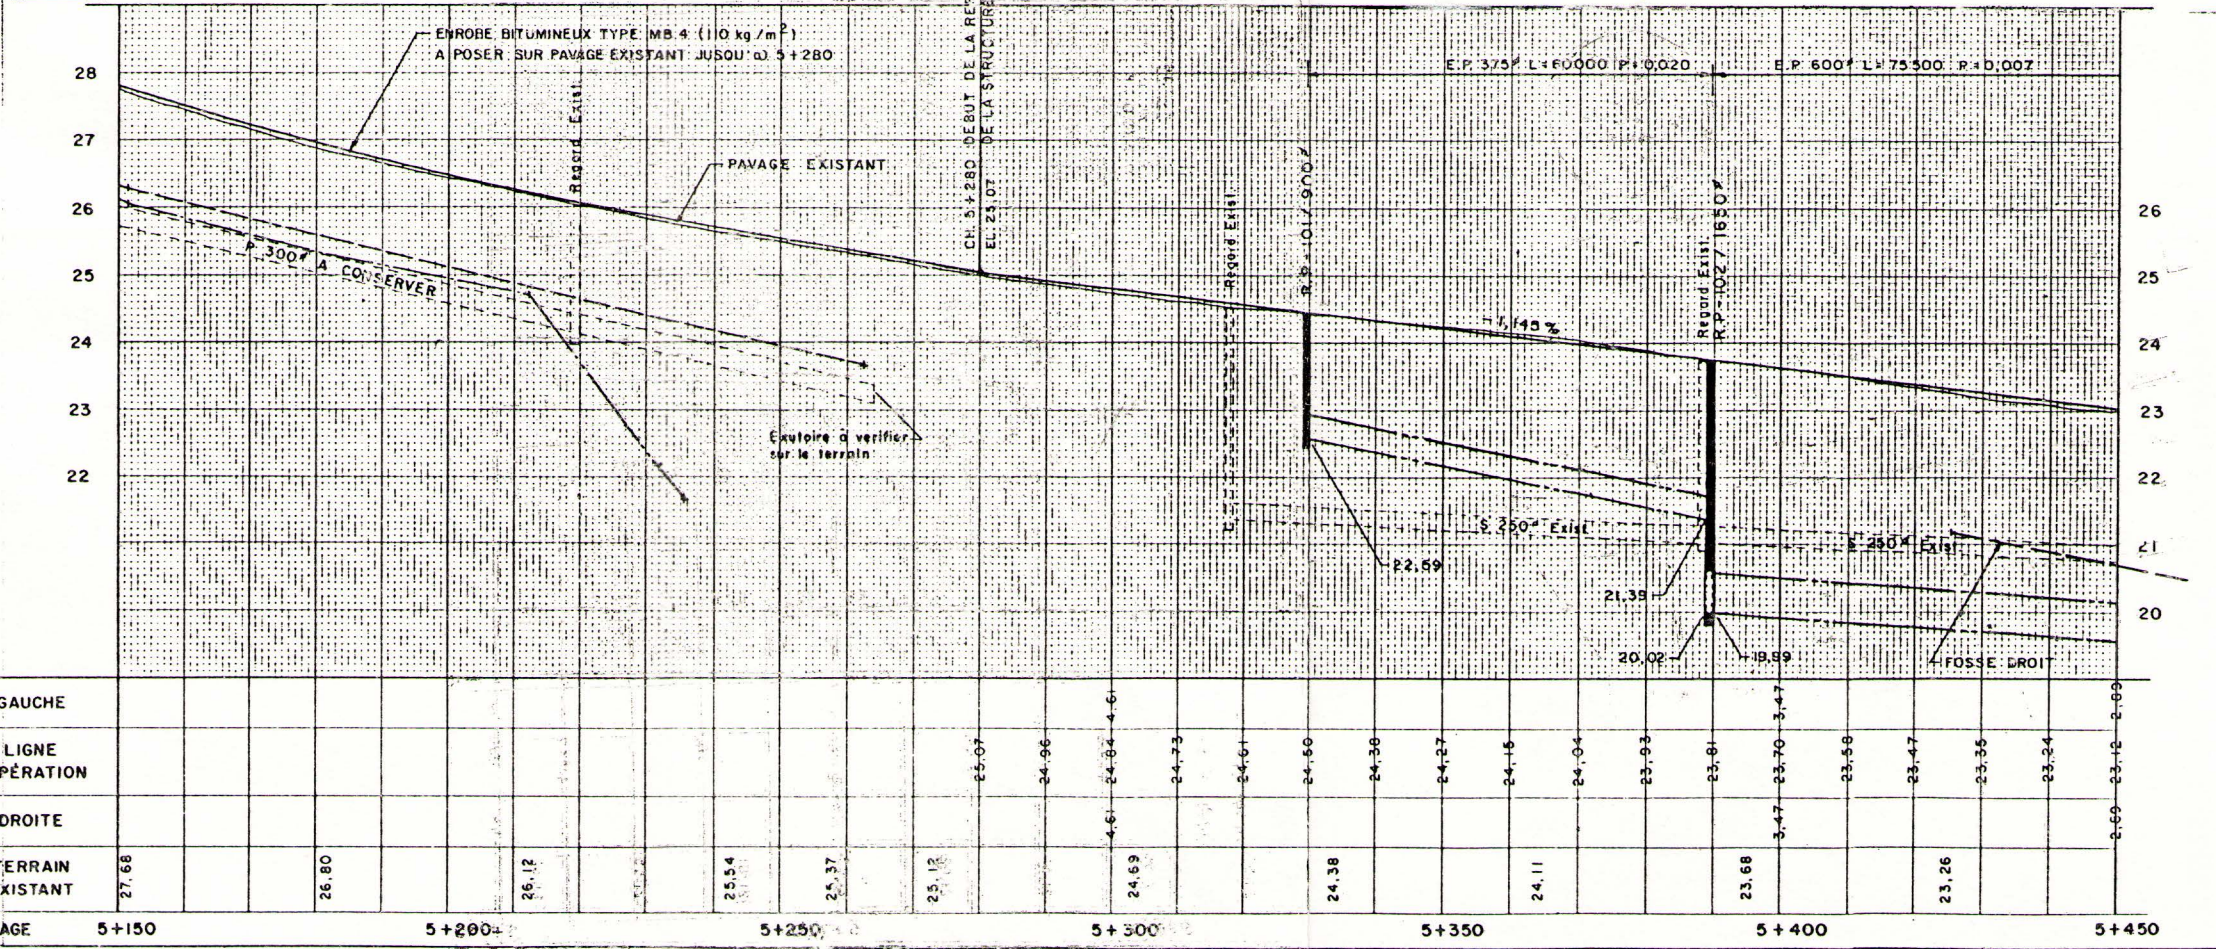
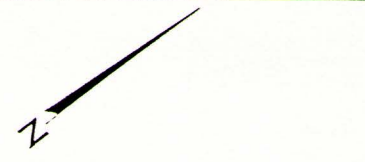


0501-001-0003

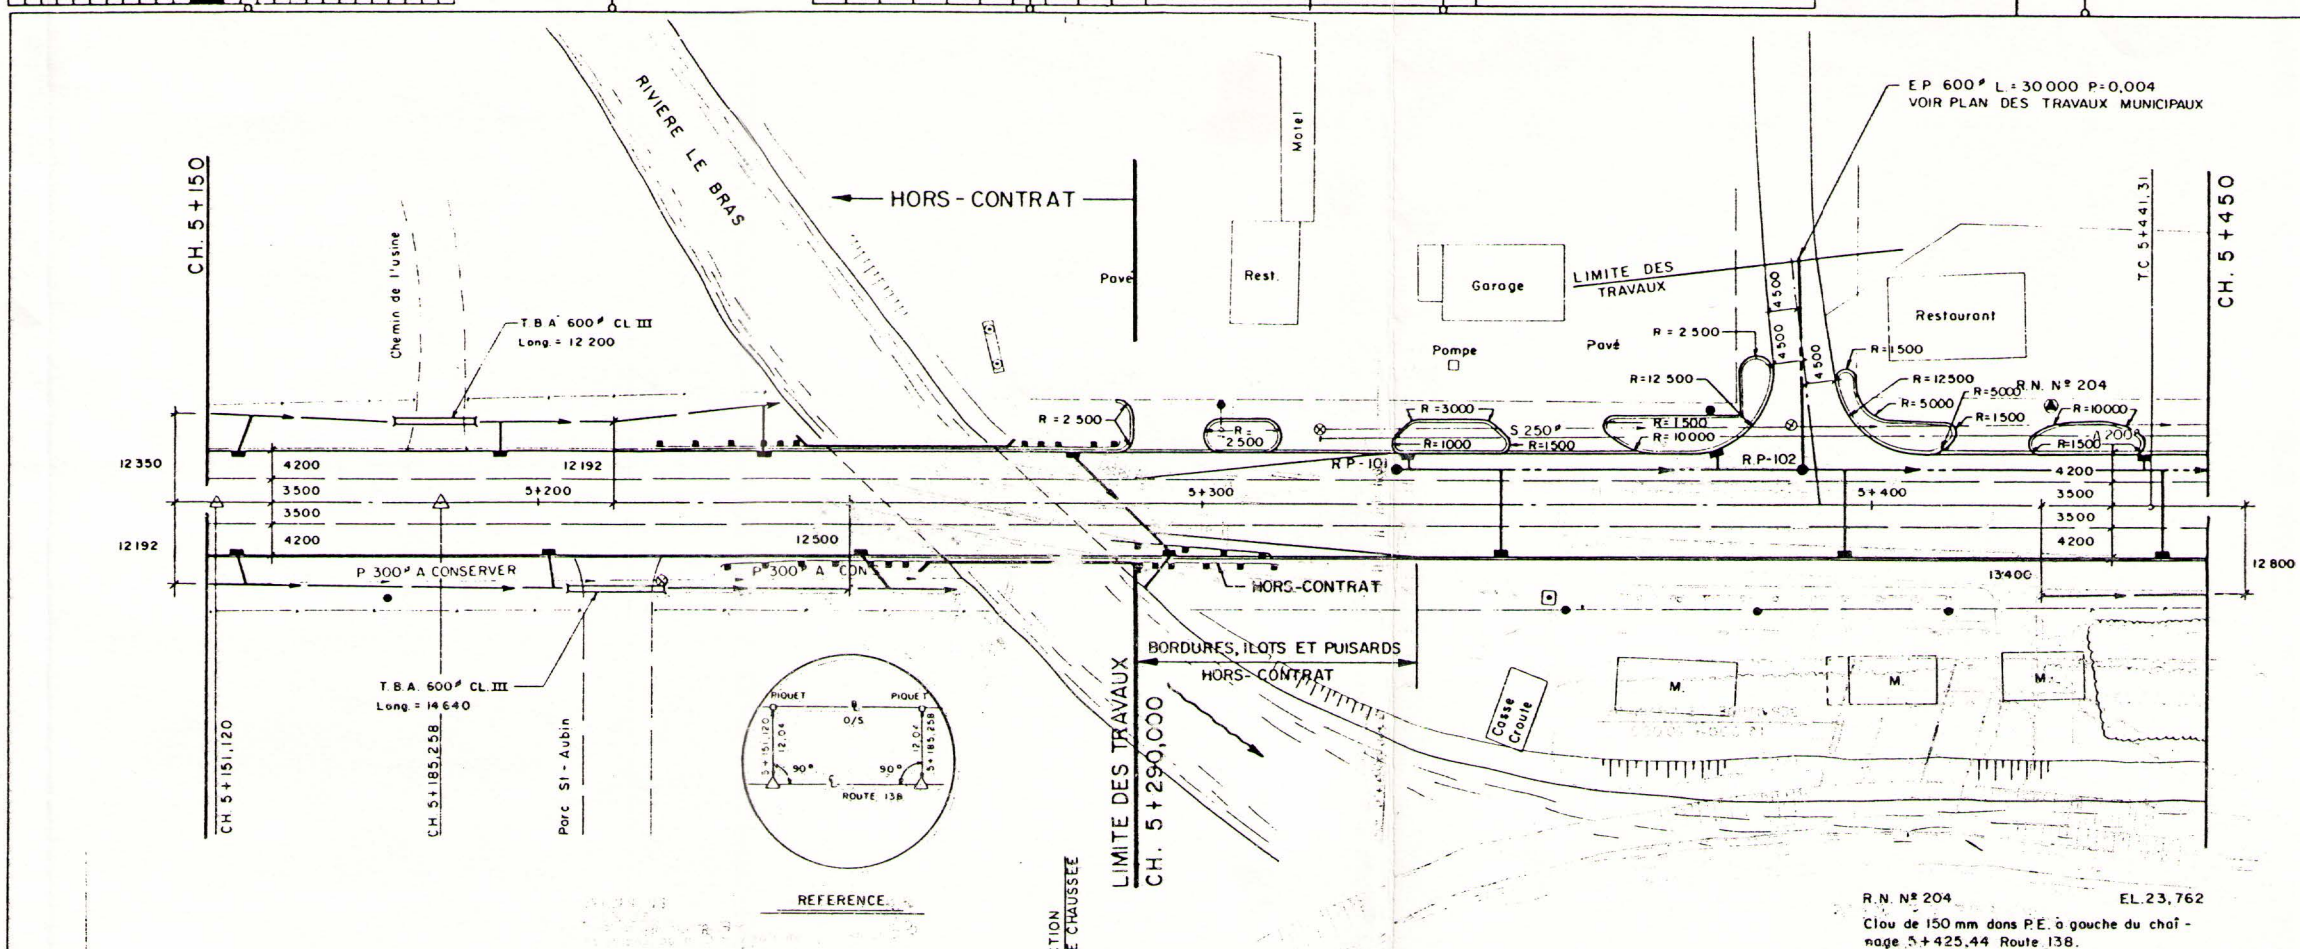

QMTRA
CANQ
TR
GE
PR
2/6

EMISSE
JUL 22 1968
ROCHE ASS. LTEE

A	M	J	NATURE DE MODIFICATION	PAR
			DATE D'EMISSION DU PLAN	

SCEAU

Gouvernement du Québec
Ministère des Transports

ROCHE
2535 Boulevard Laurier
Sainte-Foy (Québec)
L1V 4K2 Canada
4181 871 1800
Télex: QMTR 051 31983

PLAN - PROFIL
CH. 5+150 à 5+450

ÉCHELLE
Vert. 1:50
Hor. 1:500

IDENTIFICATION TECHNIQUE
C.H. - 85 - 17 - 1031
IDENTIFICATION CLASSEMENT
3/20