554-035

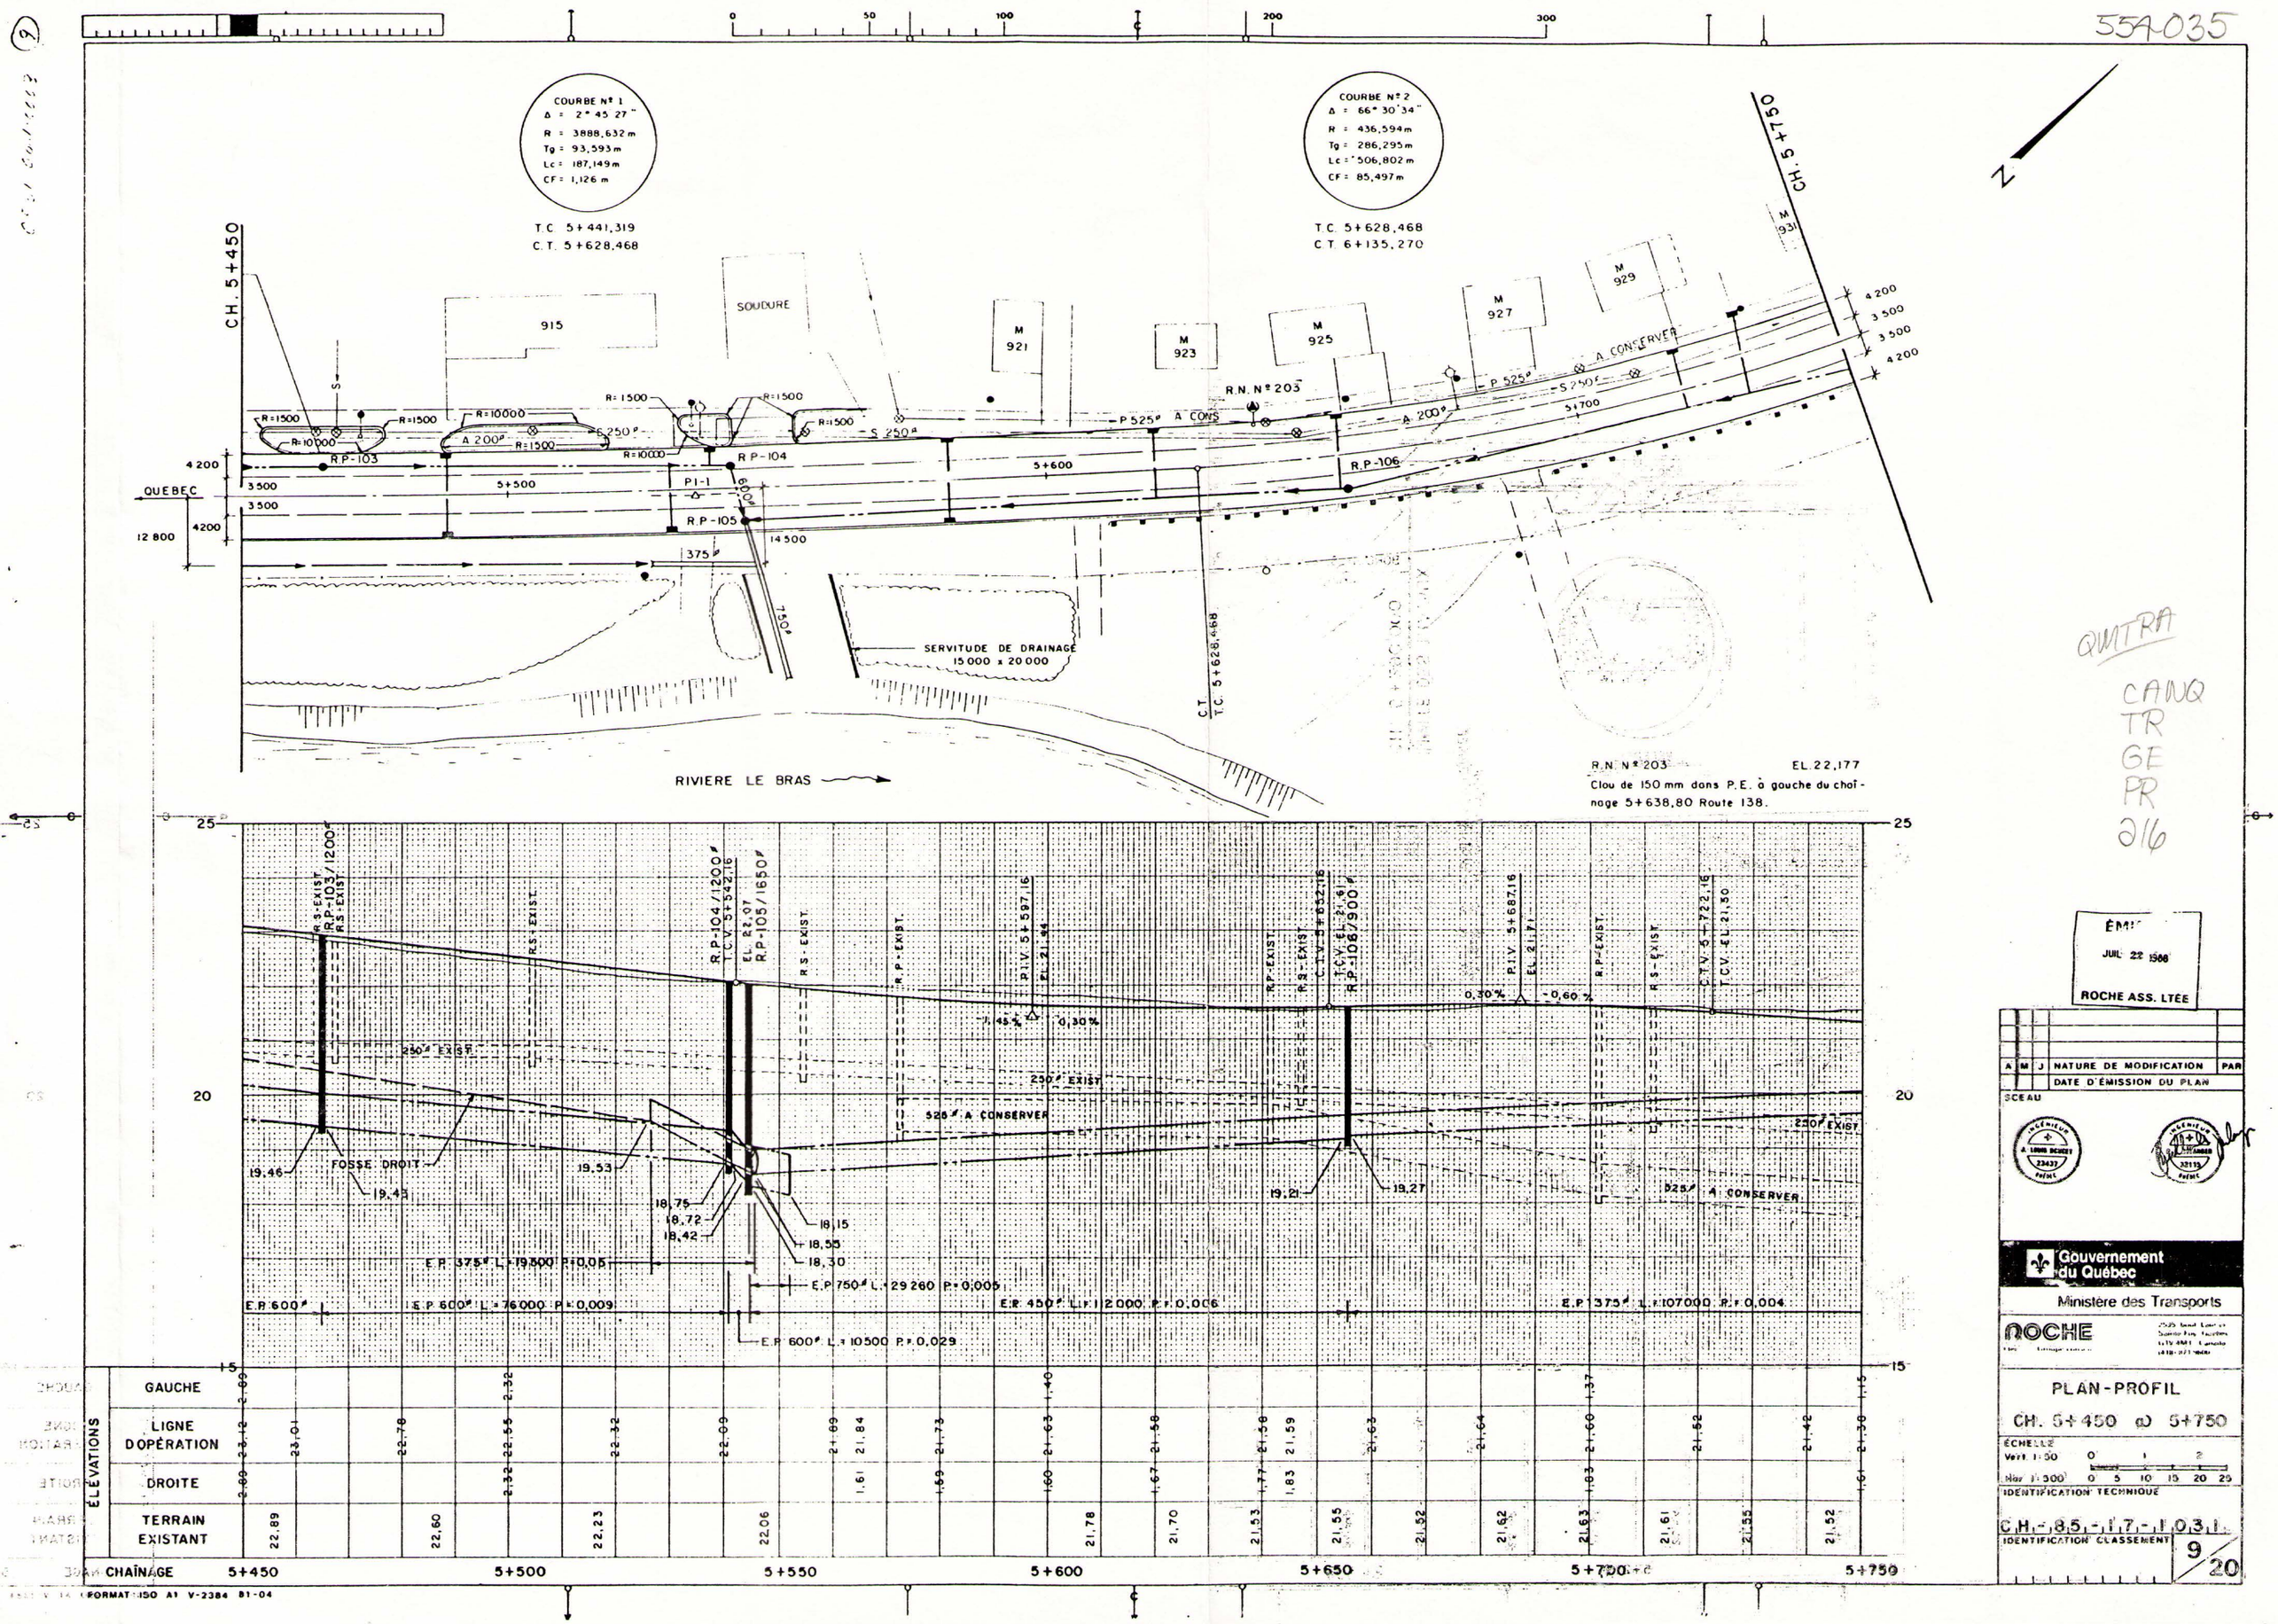

QMTRA
CANQ
TR
GE
PR
216

ÉMIS
JUIL 22 1988
ROCHE ASS. LTÉE

A	M	J	NATURE DE MODIFICATION	PAR
			DATE D'ÉMISSION DU PLAN	

SCEAU

Gouvernement du Québec
Ministère des Transports

ROCHE

PLAN-PROFIL
CH. 5+450 à 5+750

ÉCHELLE
Vert. 1:50
Hor. 1:500

IDENTIFICATION TECHNIQUE
CH-85-17-1031

IDENTIFICATION CLASSEMENT
9/20

FORMAT ISO A1 V-2384 81-04