554068 CANQ TR GEPR 218

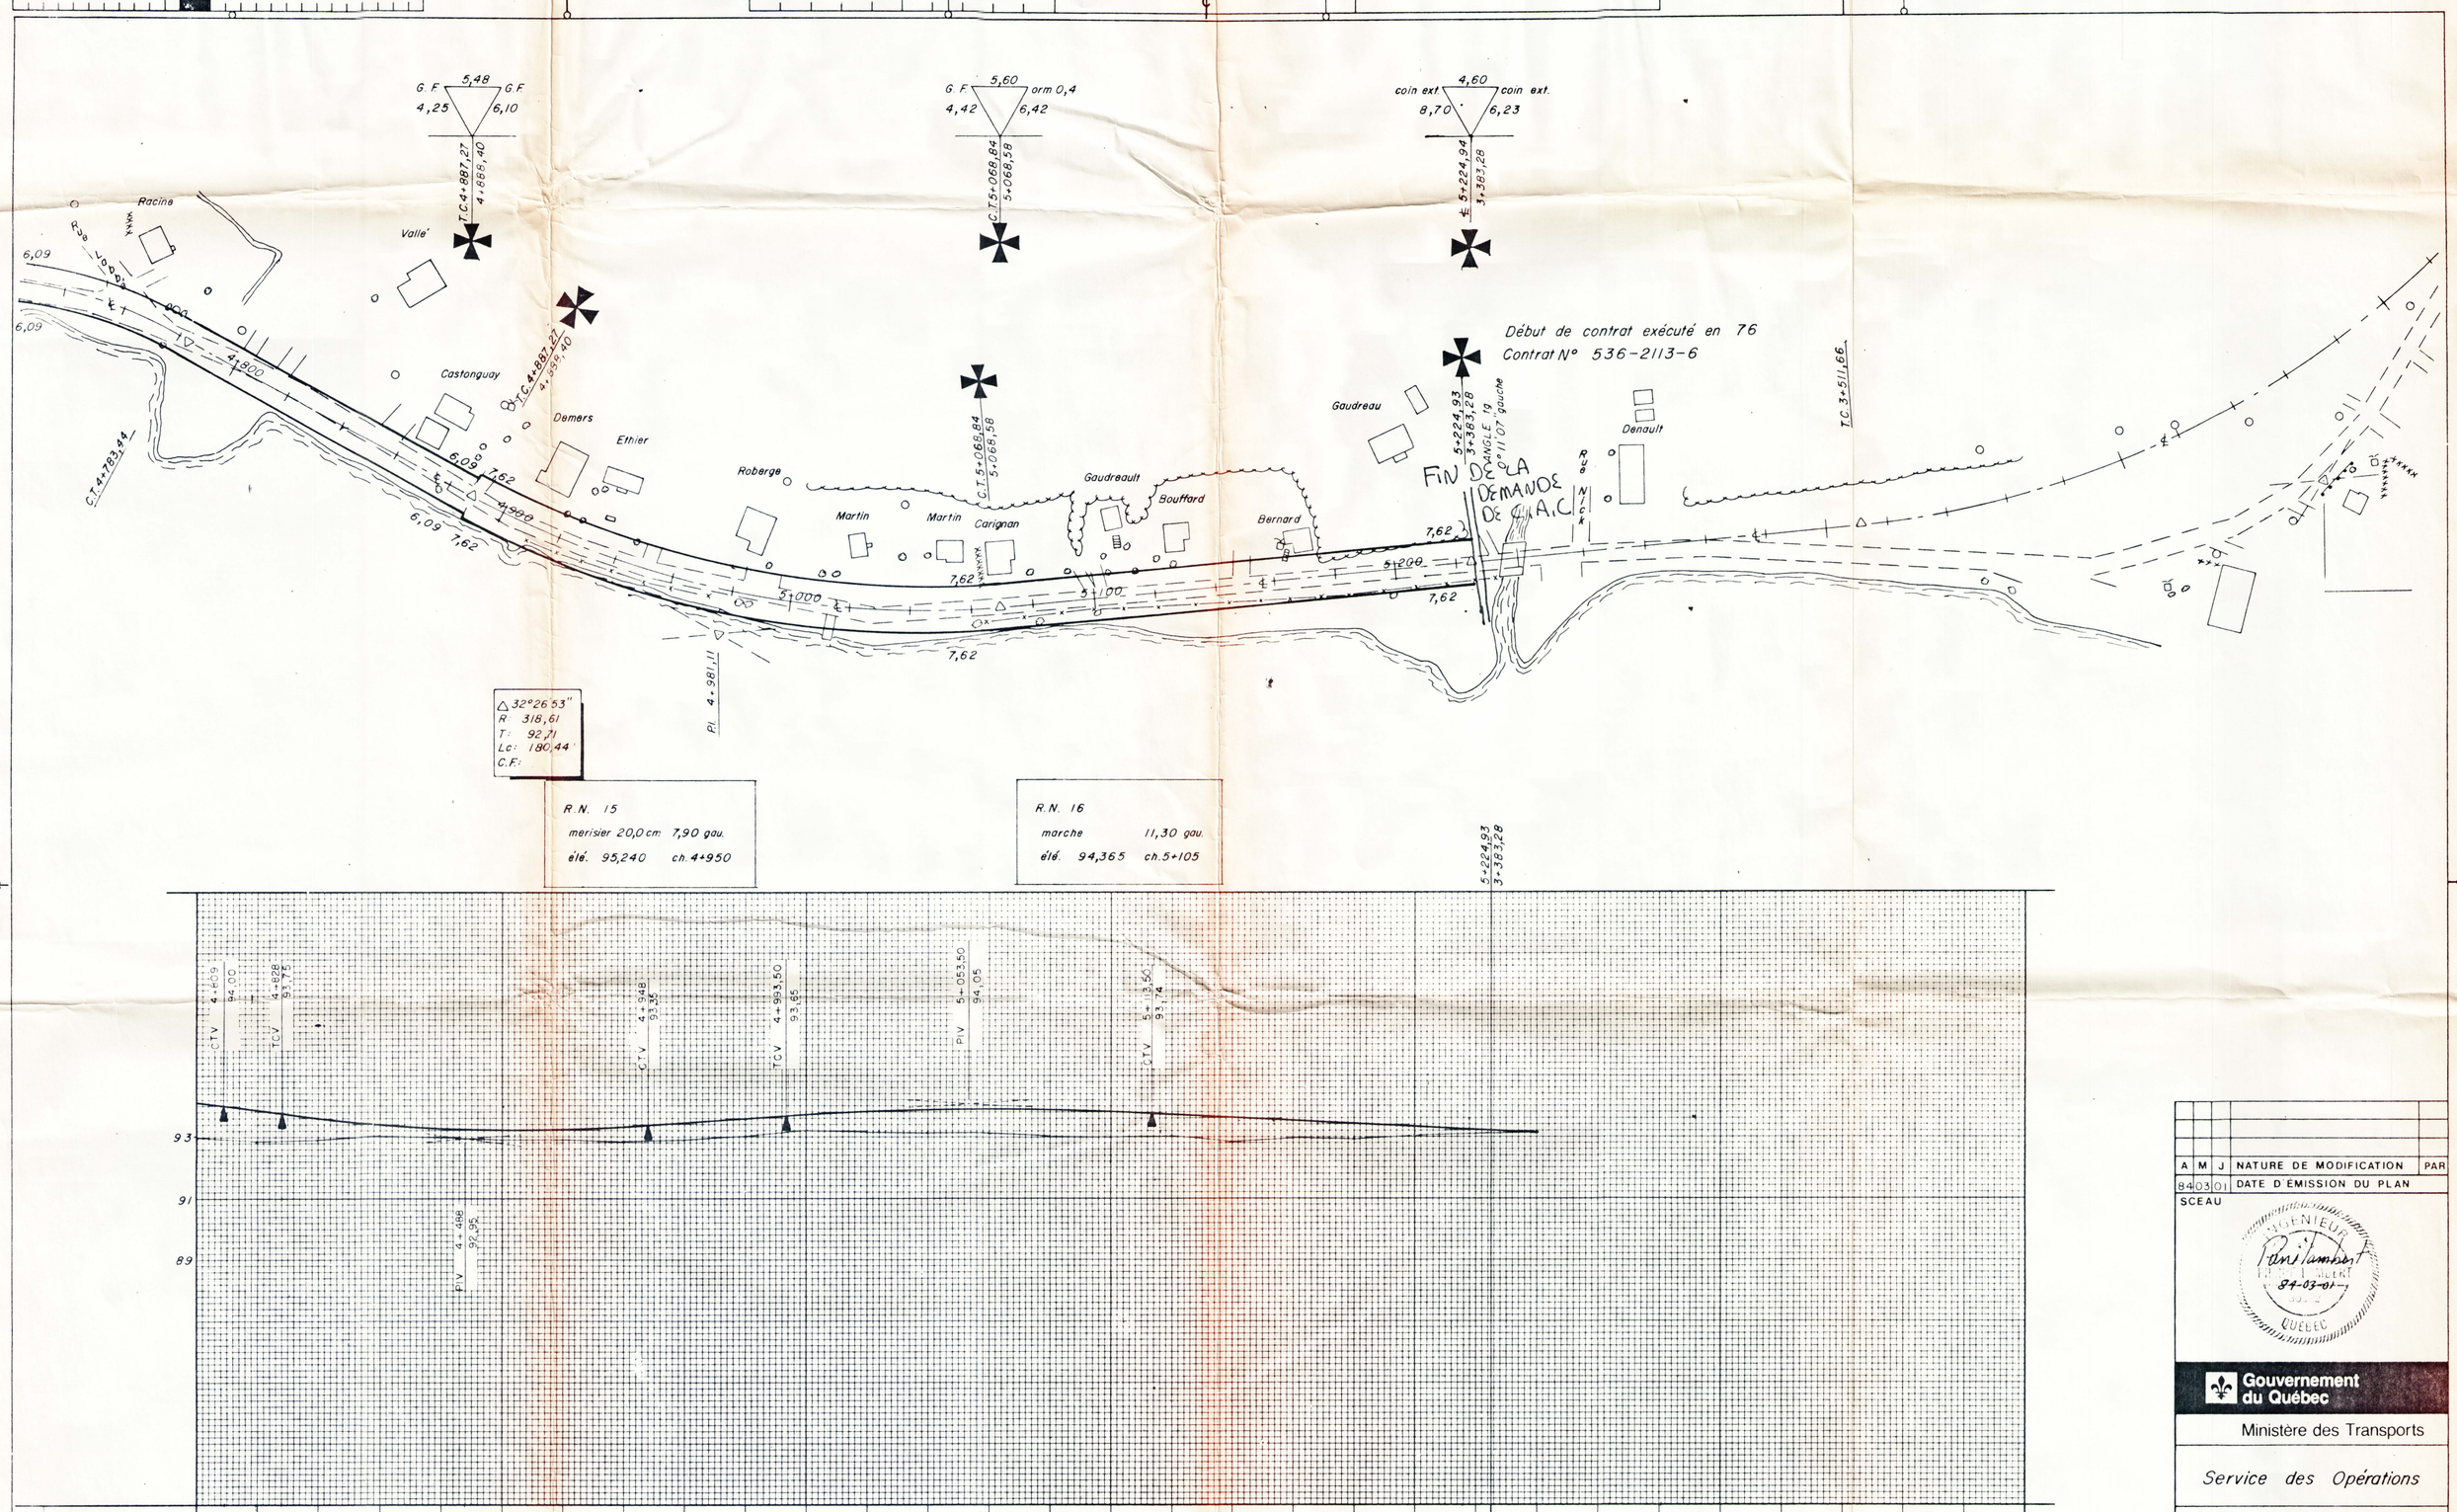

ÉLÉVATIONS																													
GAUCHE																													
LIGNE OPÉRATION	94,111	93,86	93,60	93,41	93,28	93,22	93,23	93,30	93,43	93,56	93,69	93,79	93,85	93,88	93,86	93,80	93,70	93,60	93,50	93,40	93,30	93,20	93,10						
DROITE																													
TERRAIN EXISTANT	92,97	92,84	92,88	93,05	92,99	92,89	92,87	92,83	92,90	93,05	93,18	93,17	93,15	93,16	93,03	93,02	93,01	92,92	92,97	92,96	93,05	93,10	93,10						
CHAÎNAGE	4+800					4+900					5+000						5+100					5+200							

A	M	J	NATURE DE MODIFICATION	PAR
84	03	01	DATE D'ÉMISSION DU PLAN	

SCEAU

INGÉNIEUR Réal Lambert 84-03-01 QUÉBEC

Gouvernement du Québec

Ministère des Transports

Service des Opérations

Plans et Profils

Chain. 4+800,00 a 3+500,00

ÉCHELLE

Vert. 1:100 0 1 2 3 4 5m

Hor. 1:1000 10 20 30 40 50m

IDENTIFICATION TECHNIQUE

C H - 7 7 - 5 0 - 0 0 1 9

IDENTIFICATION CLASSEMENT 7/18

FORMAT ISO A1 V-2384 79-06