



6211-06-140

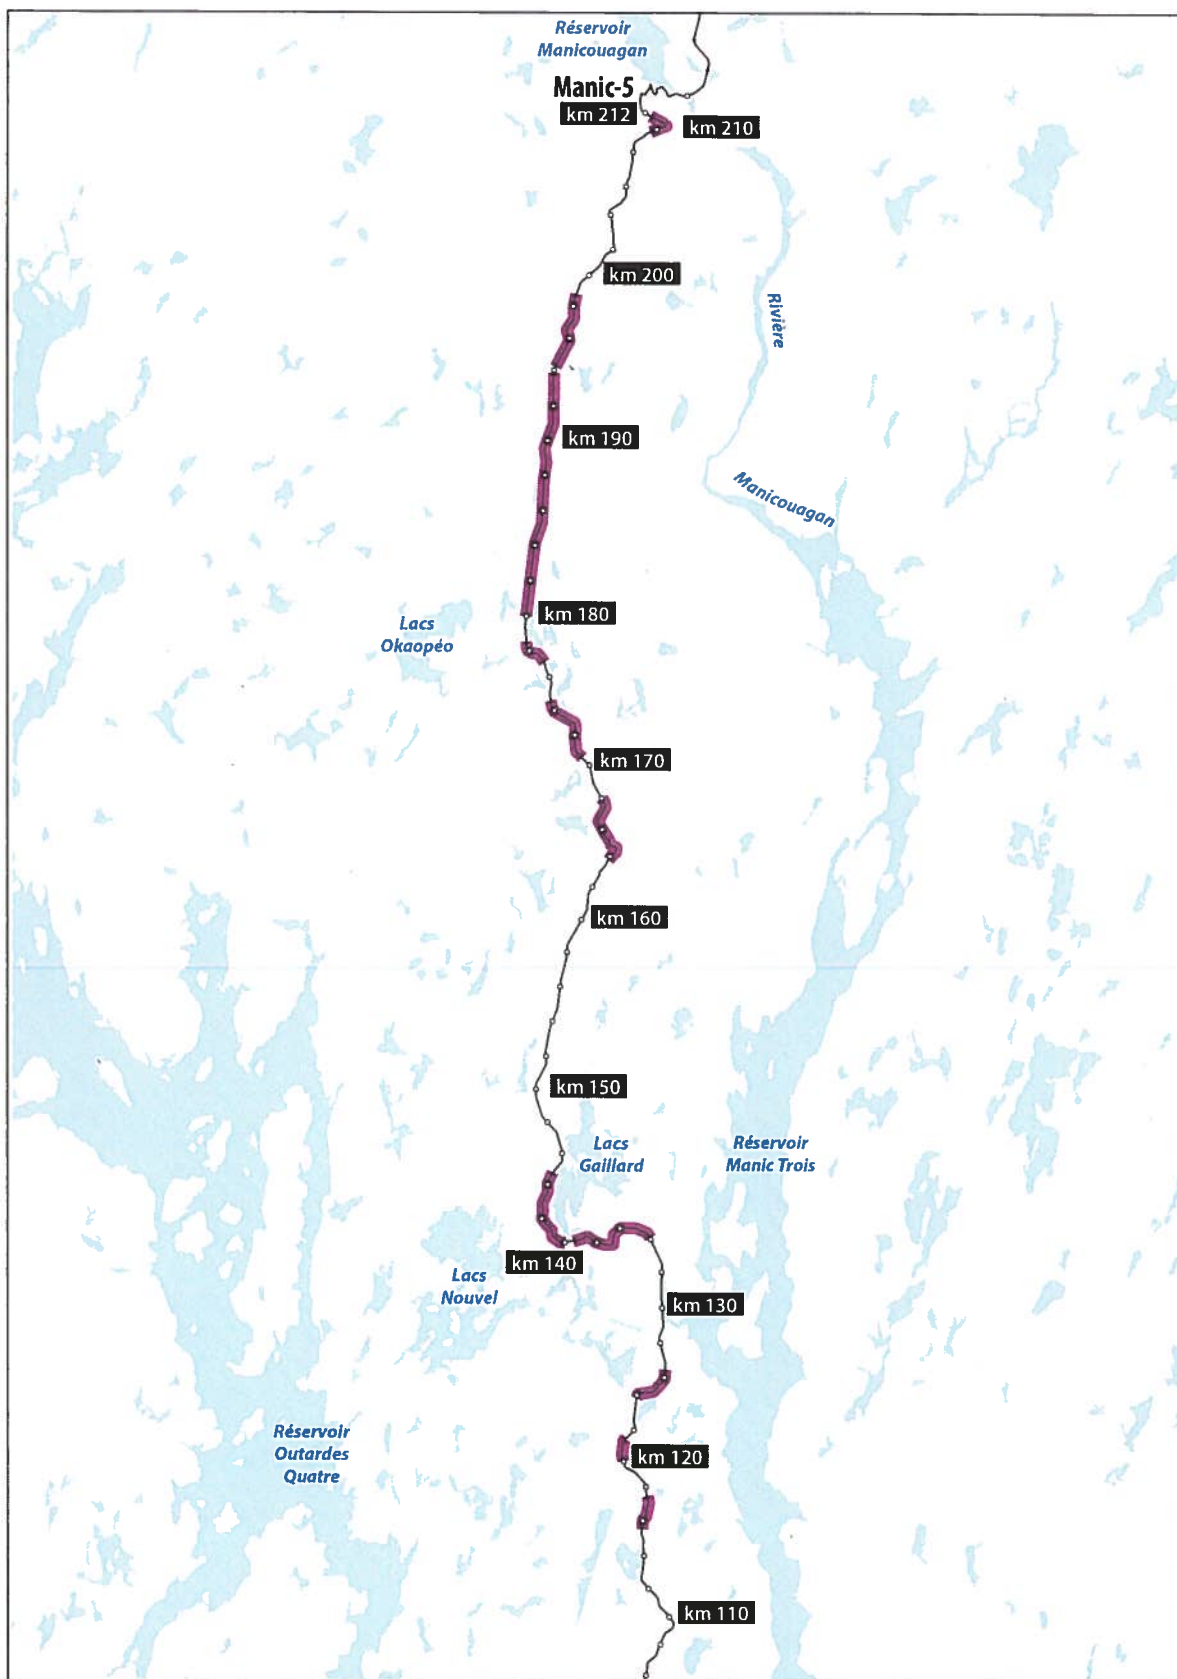

- Tracé retenu
- Route existante
- Borne kilométrique


Programme d'amélioration de la route 389
Projet E : entre le nord de Manic-3 et Manic-5
kilomètre 110 à 212

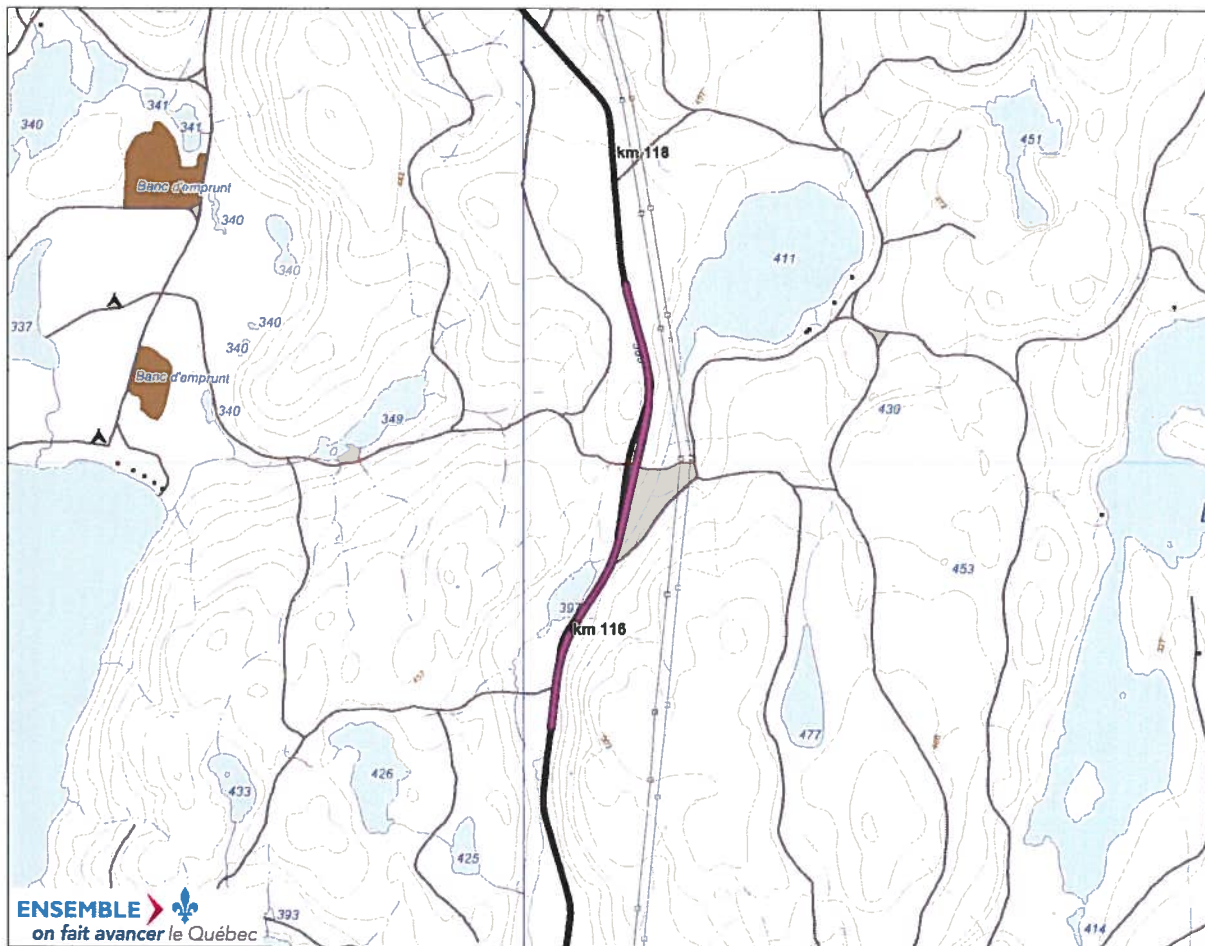

Programme d'amélioration de la route 389


Projet E : entre le nord de Manic-3 et Manic-5
kilomètre 115 à 117

- Tracé retenu
- Route existante
- Borne kilométrique

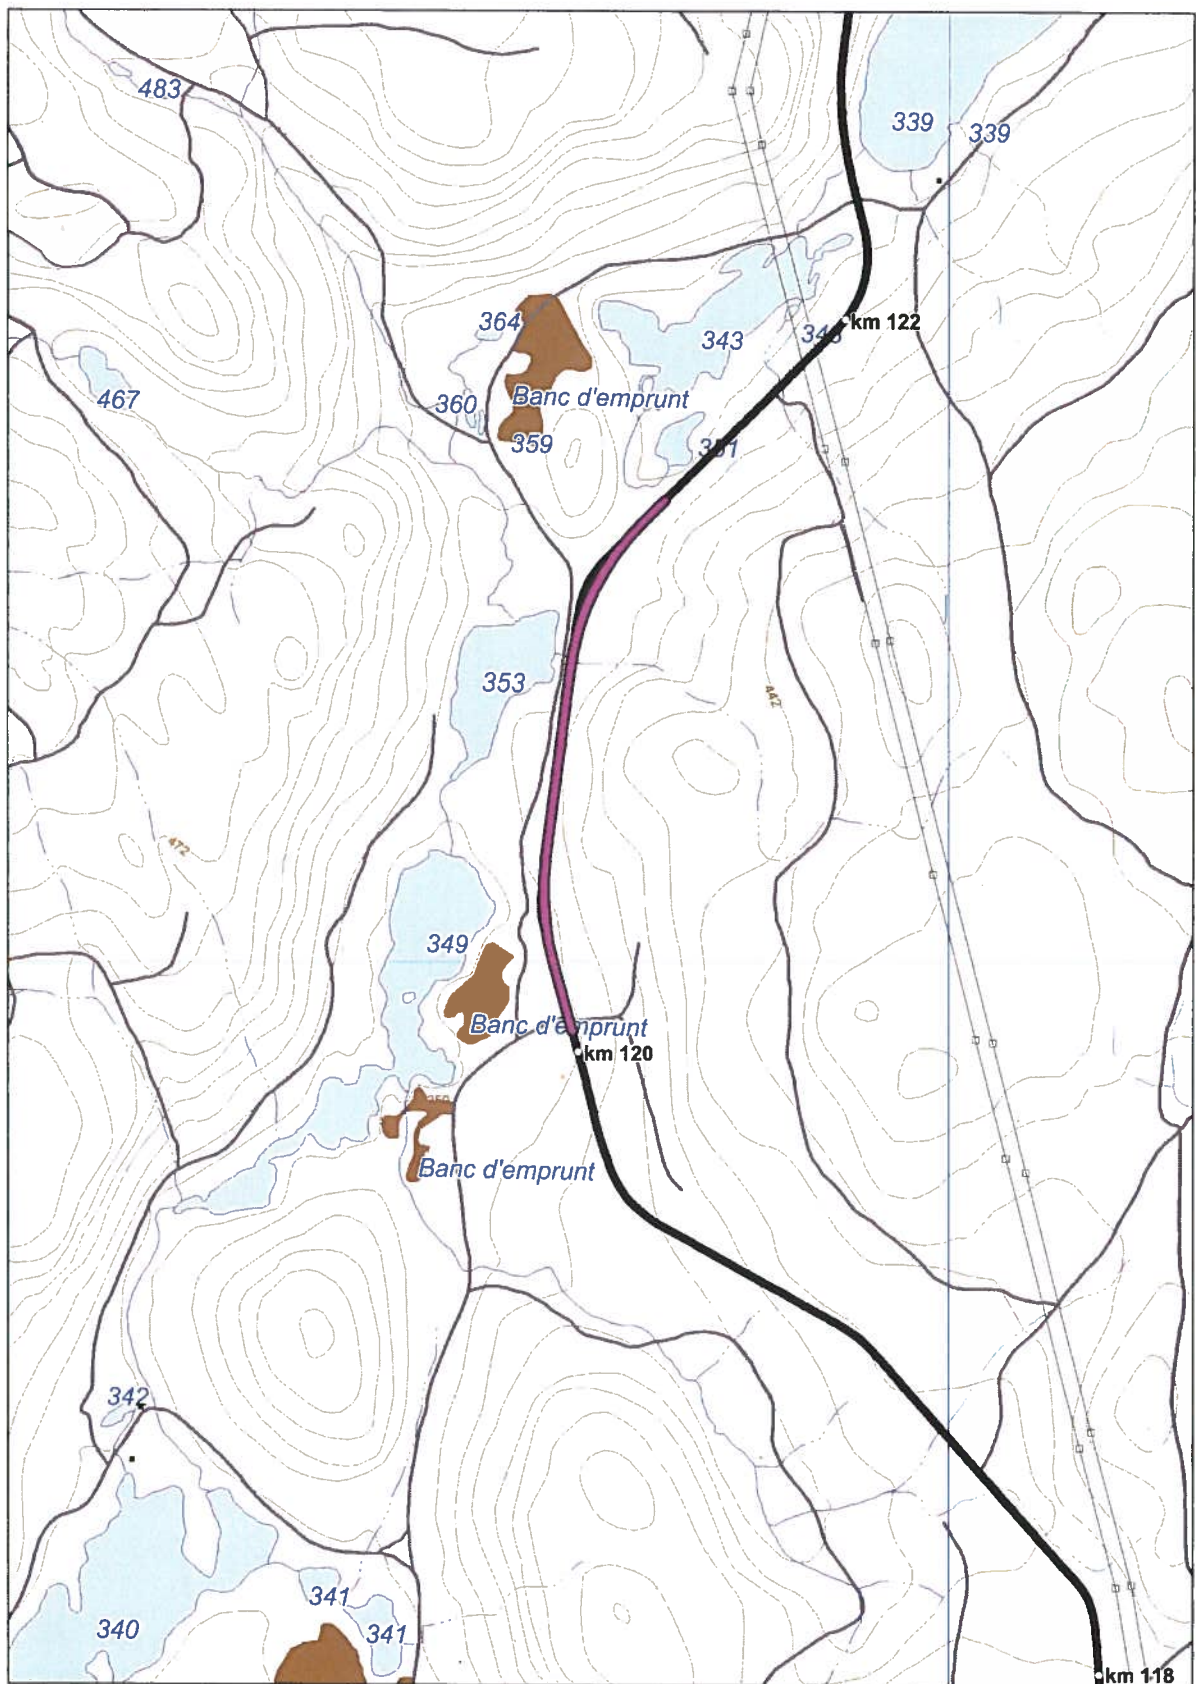

- Tracé retenu
- Route existante
- Borne kilométrique


Programme d'amélioration de la route 389
Projet E : entre le nord de Manic-3 et Manic-5
kilomètre 120 à 121

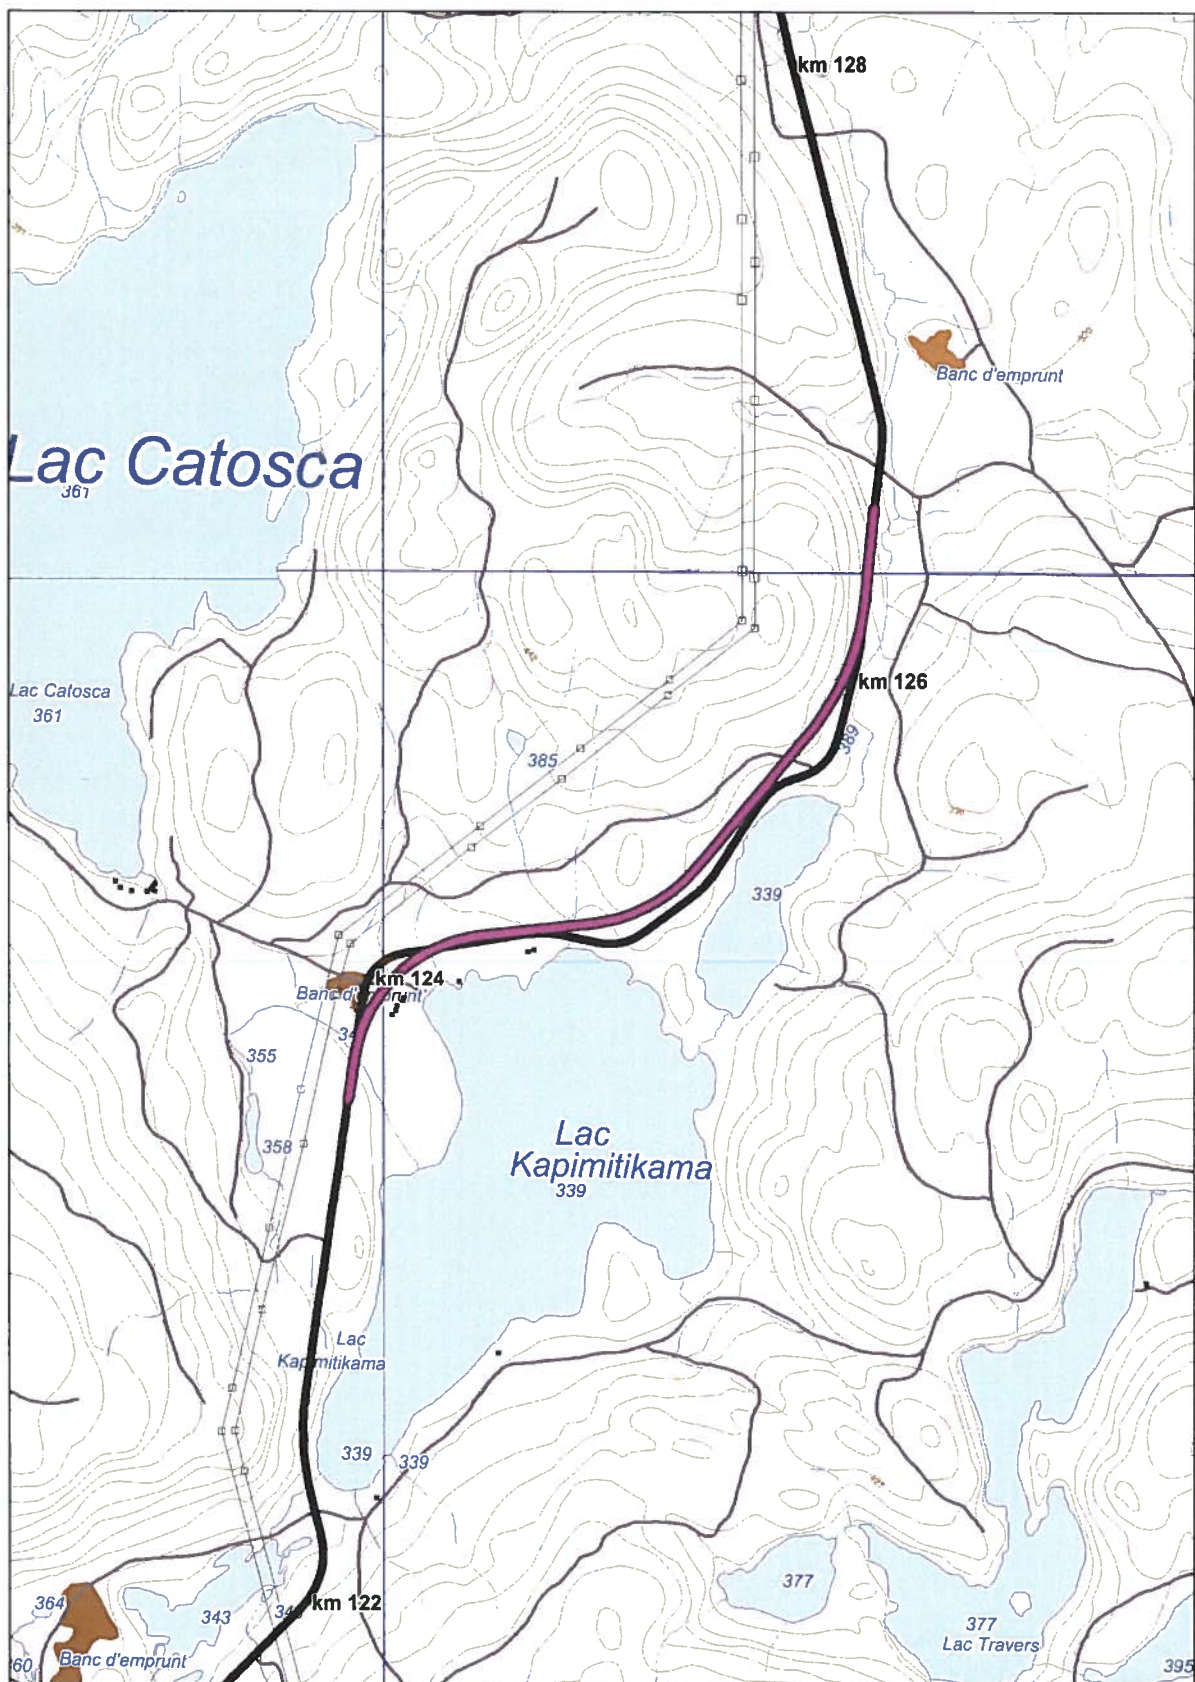

Programme d'amélioration de la route 389

Projet E : entre le nord de Manic-3 et Manic-5

kilomètre 123 à 126

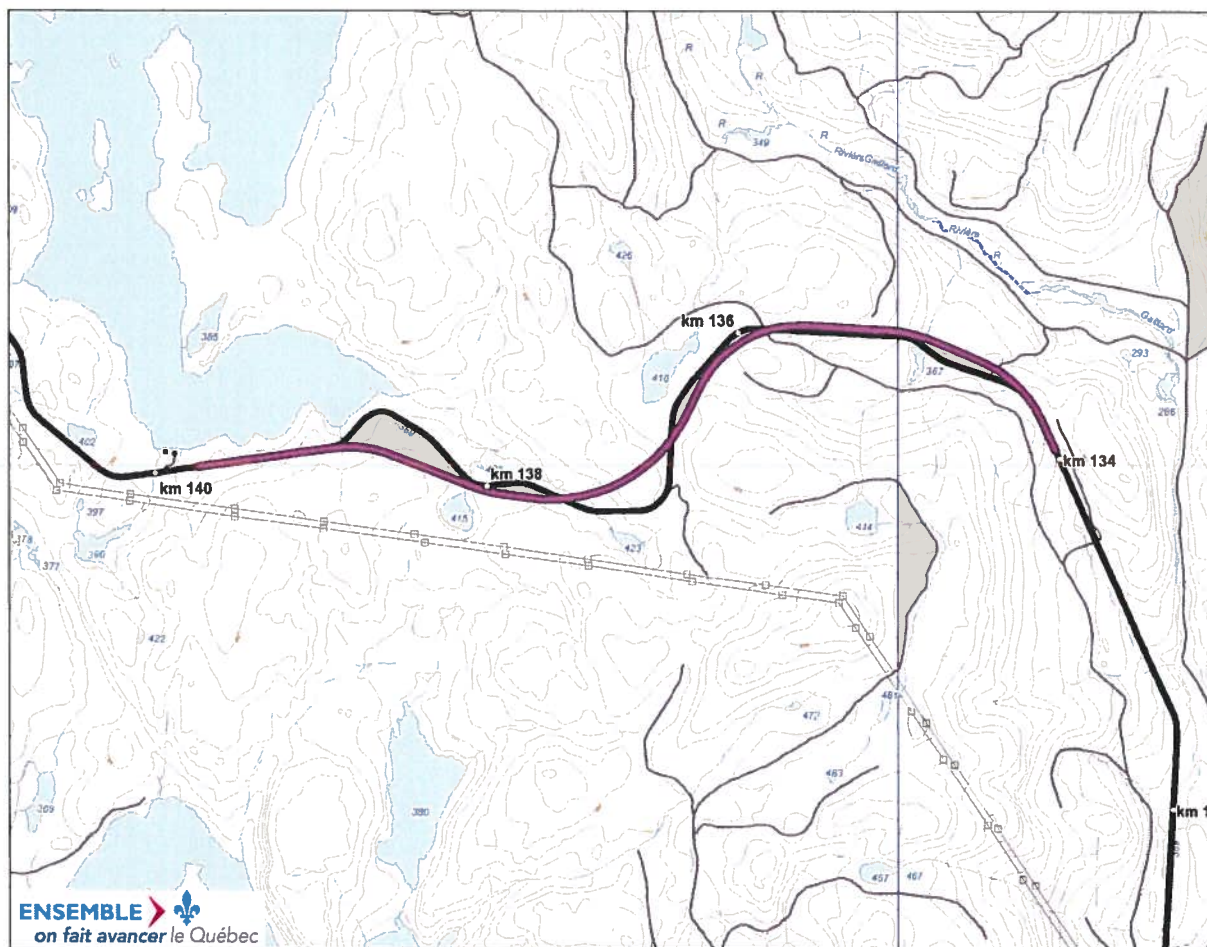


Programme d'amélioration de la route 389

Projet E : entre le nord de Manic-3 et Manic-5

kilomètre 134 à 139

- Tracé retenu
- Route existante
- Borne kilométrique

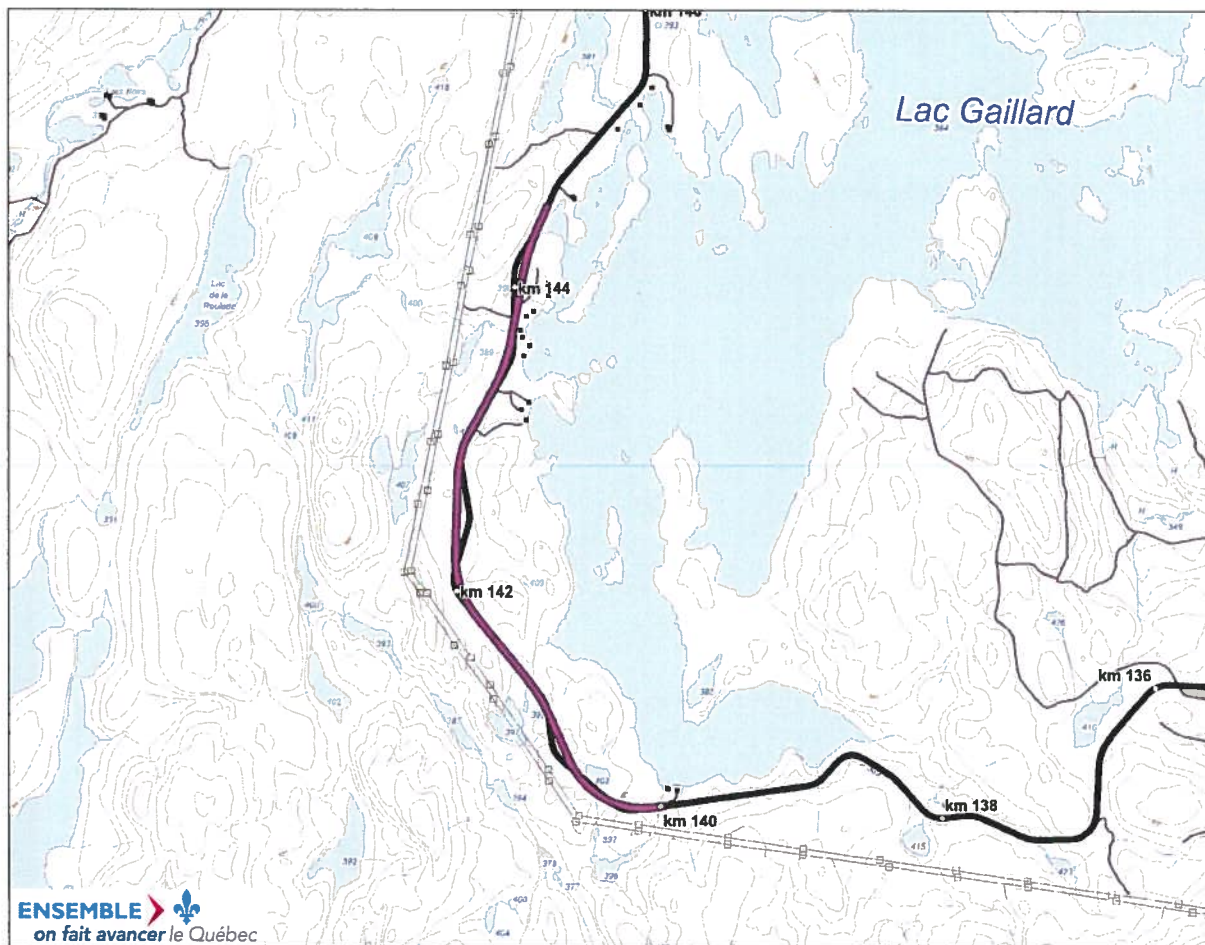


Programme d'amélioration de la route 389

Projet E : entre le nord de Manic-3 et Manic-5


kilomètre 140 à 144

-  Tracé retenu
-  Route existante
-  Borne kilométrique

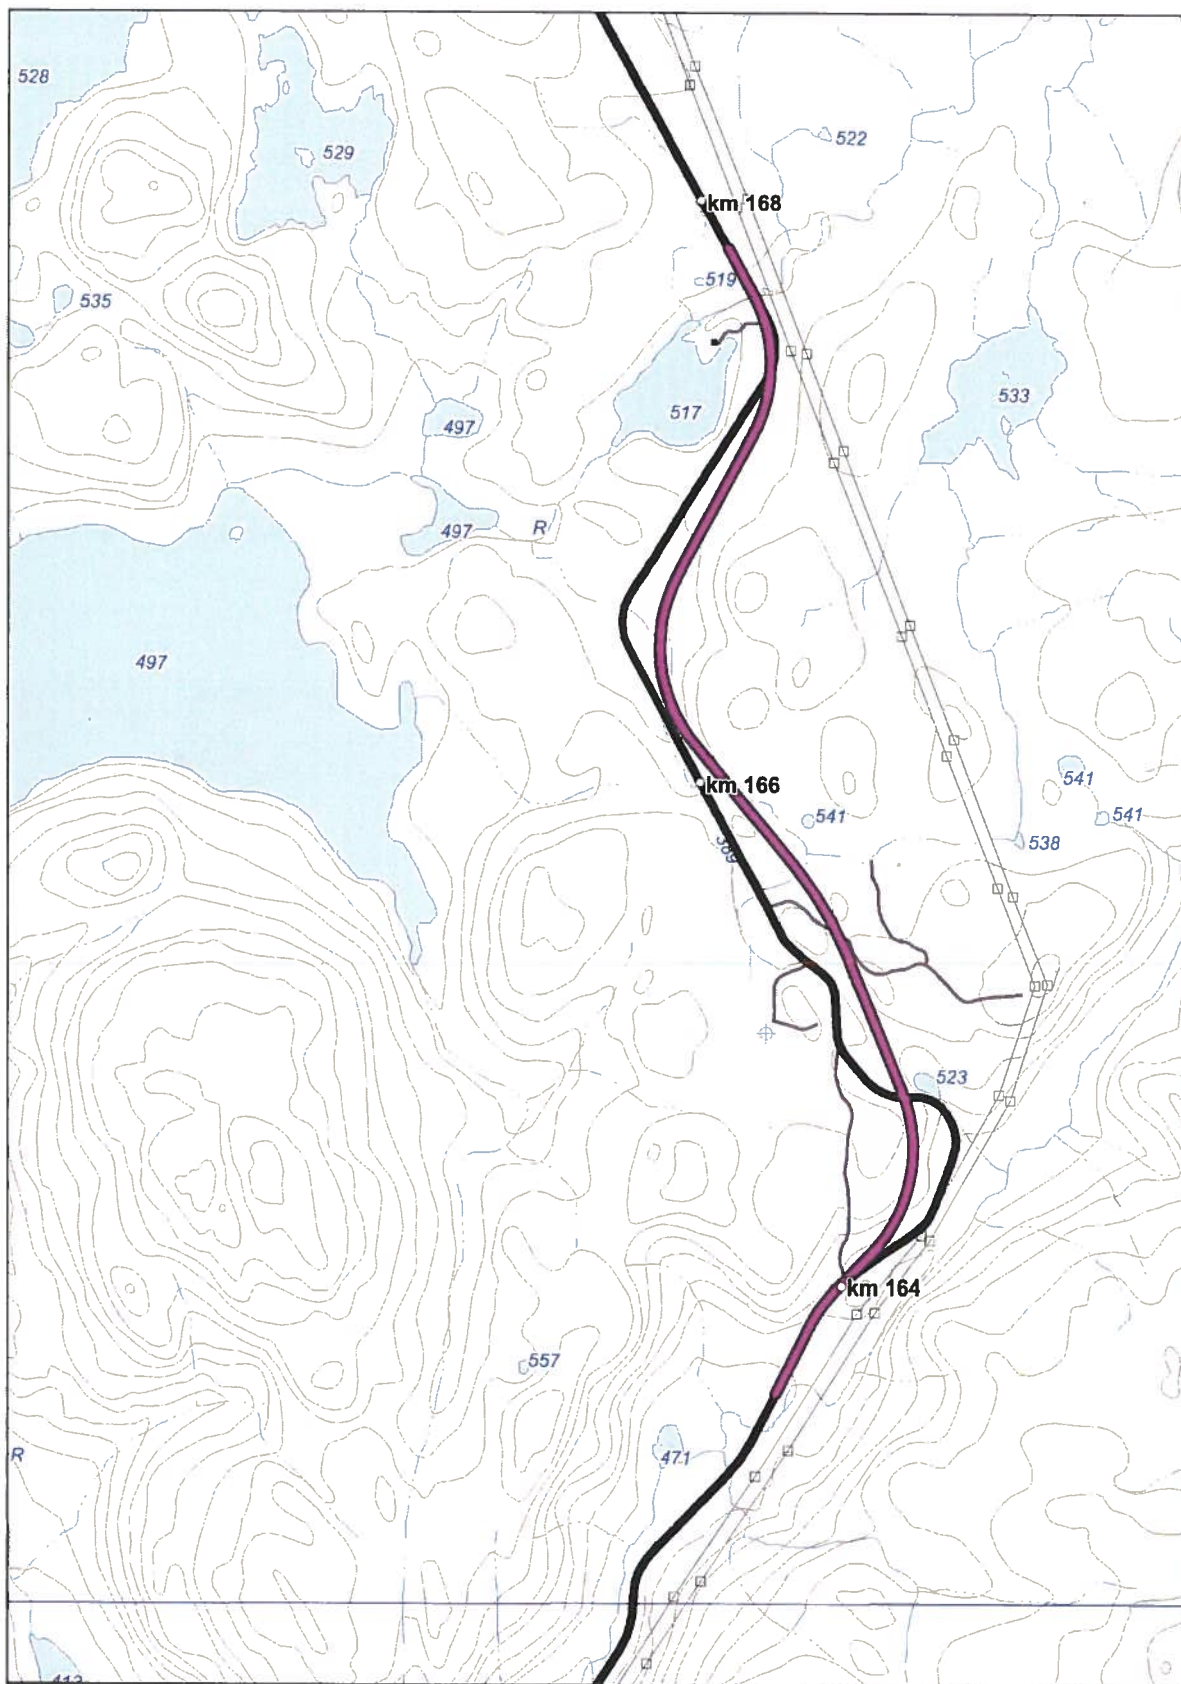


- Tracé retenu
- Route existante
- Borne kilométrique

Programme d'amélioration de la route 389
Projet E : entre le nord de Manic-3 et Manic-5
 kilomètre 164 à 168

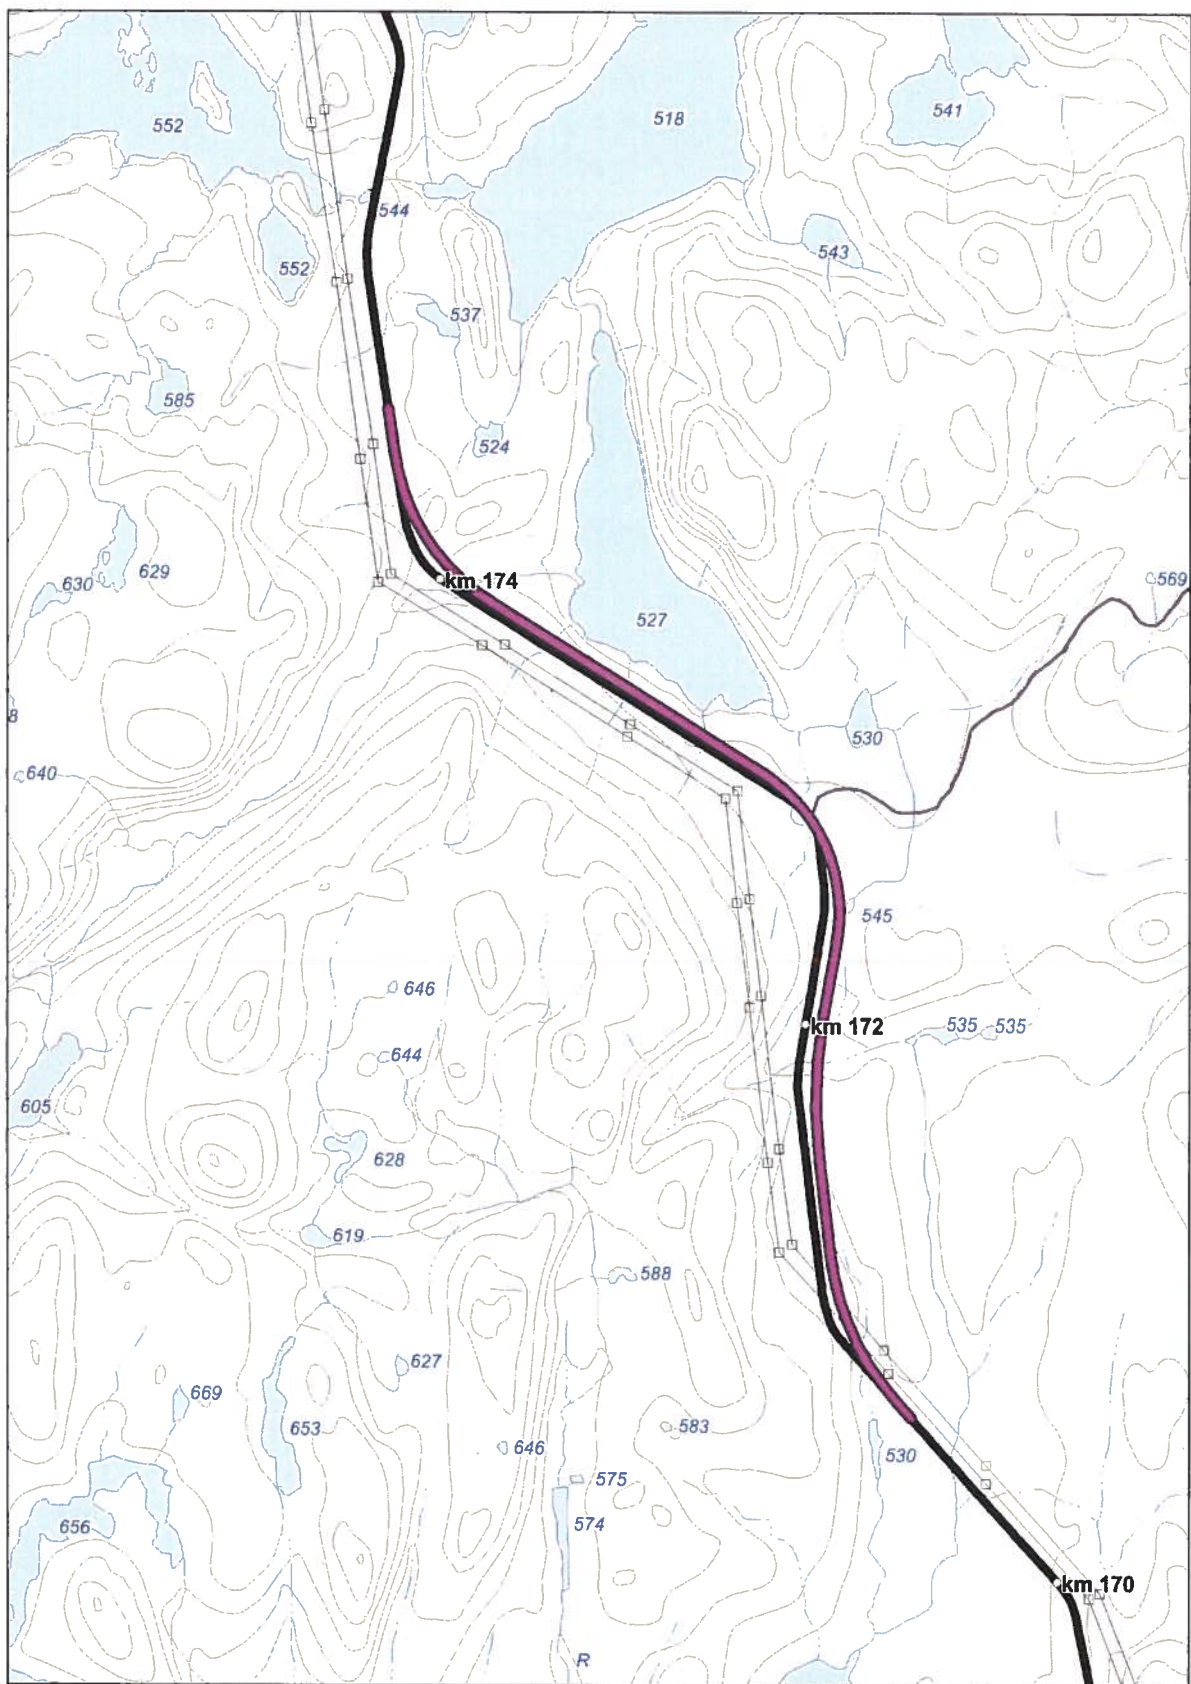

- Tracé retenu
- Route existante
- Borne kilométrique


Programme d'amélioration de la route 389
Projet E : entre le nord de Manic-3 et Manic-5
kilomètre 171 à 174

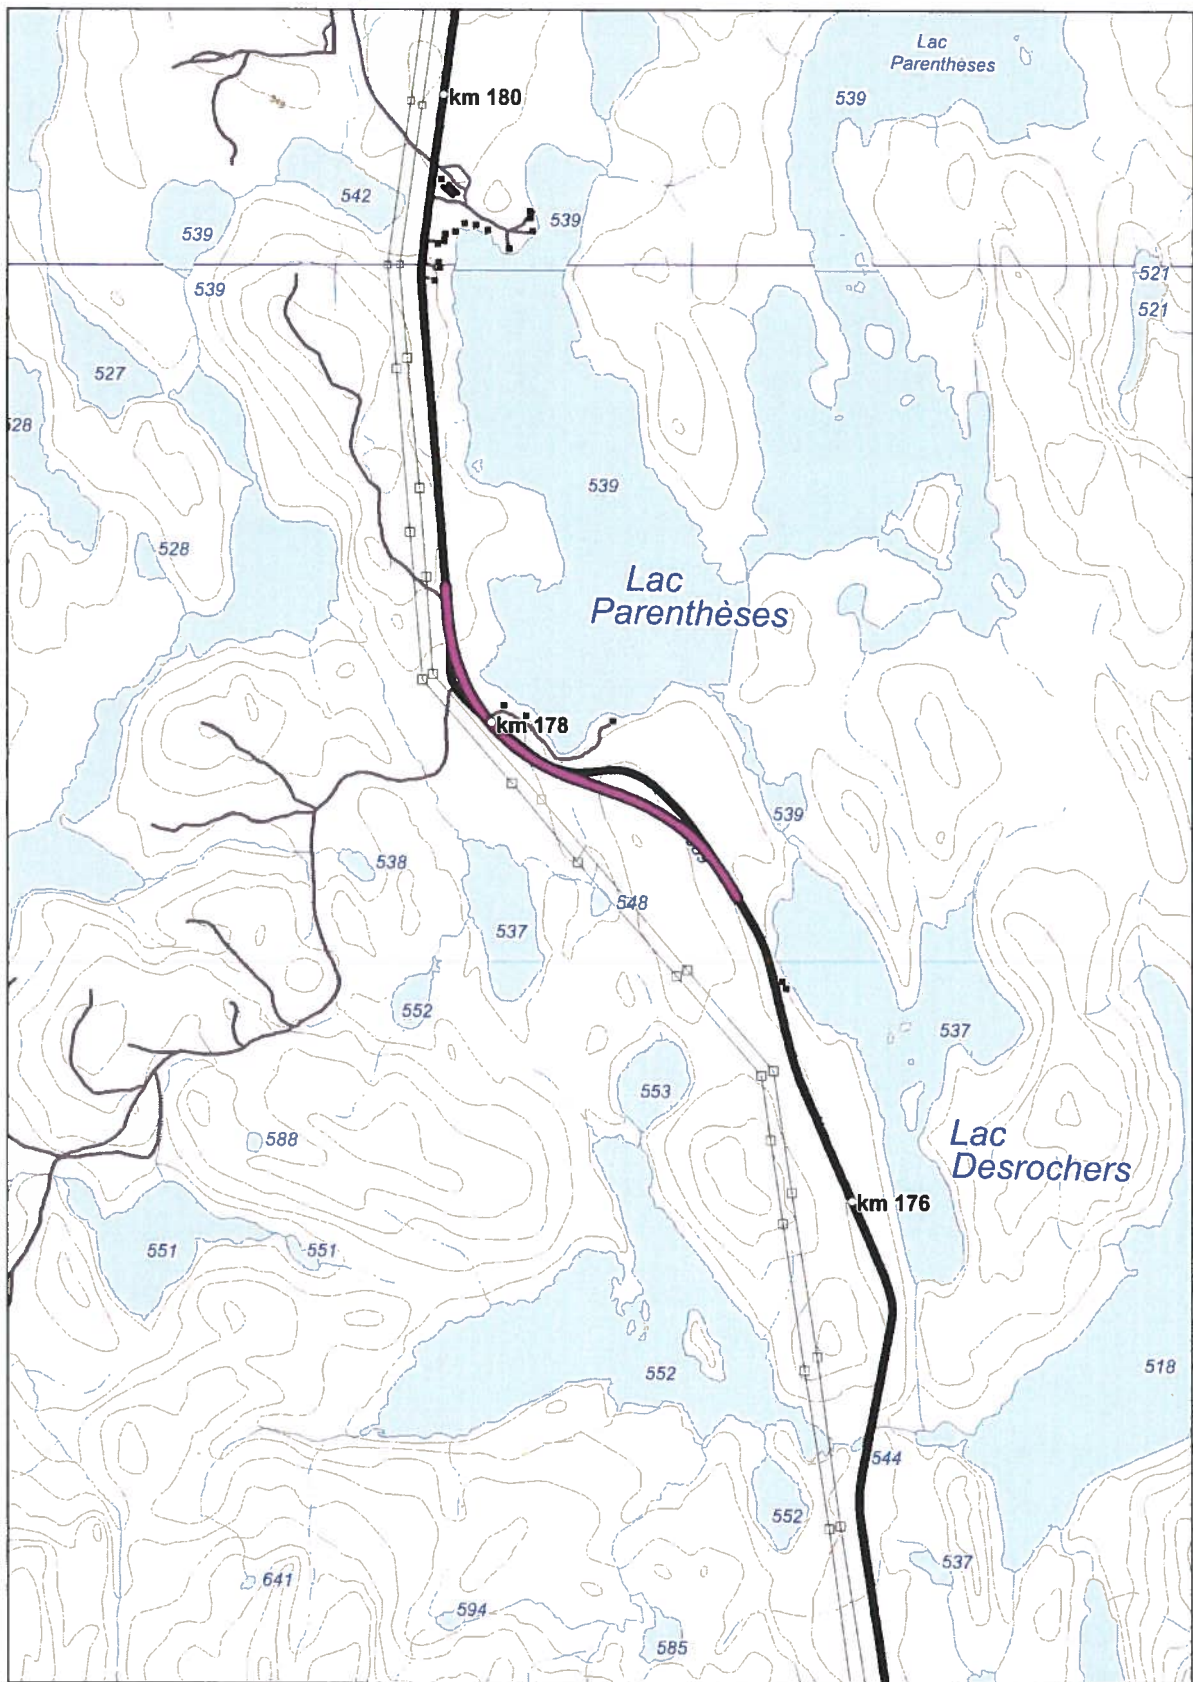

Programme d'amélioration de la route 389

Projet E : entre le nord de Manic-3 et Manic-5

kilomètre 177 à 178

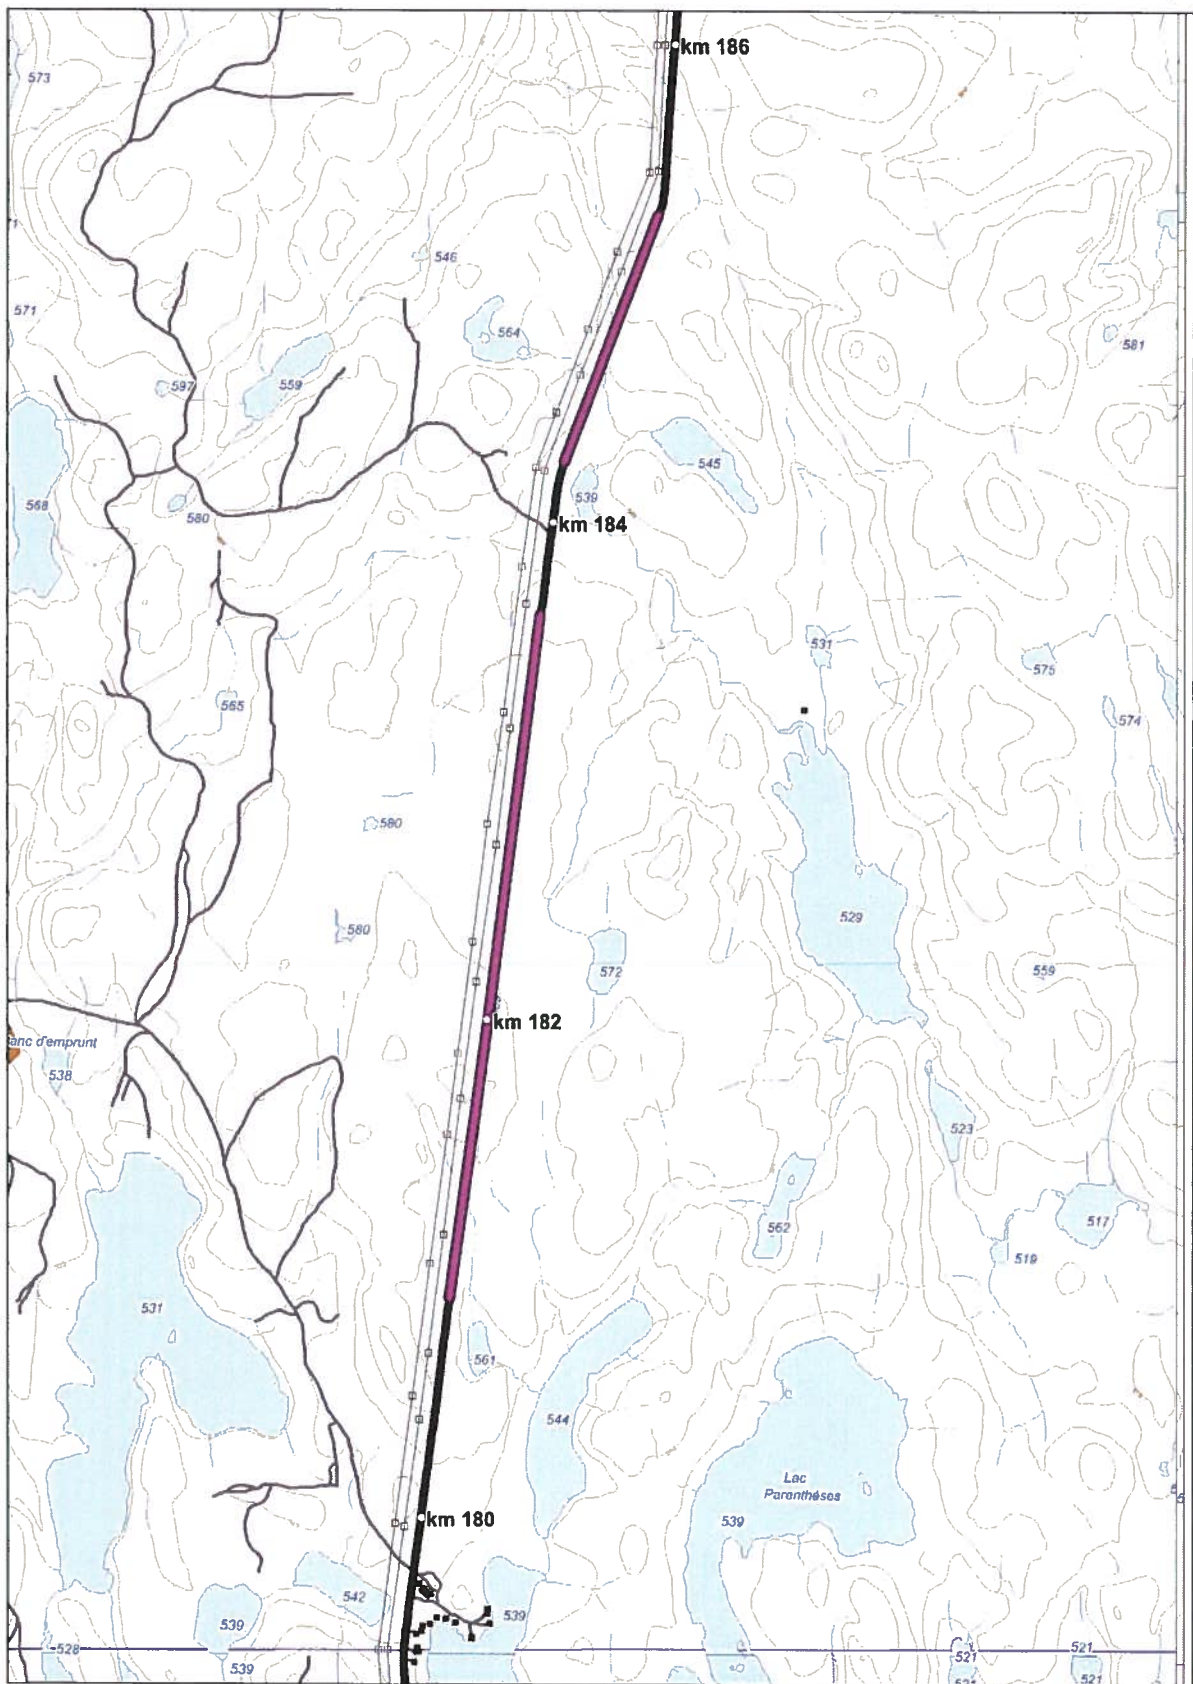


- Tracé retenu
- Route existante
- Borne kilométrique

Programme d'amélioration de la route 389

Projet E : entre le nord de Manic-3 et Manic-5

kilomètre 180 à 194
(1/2)

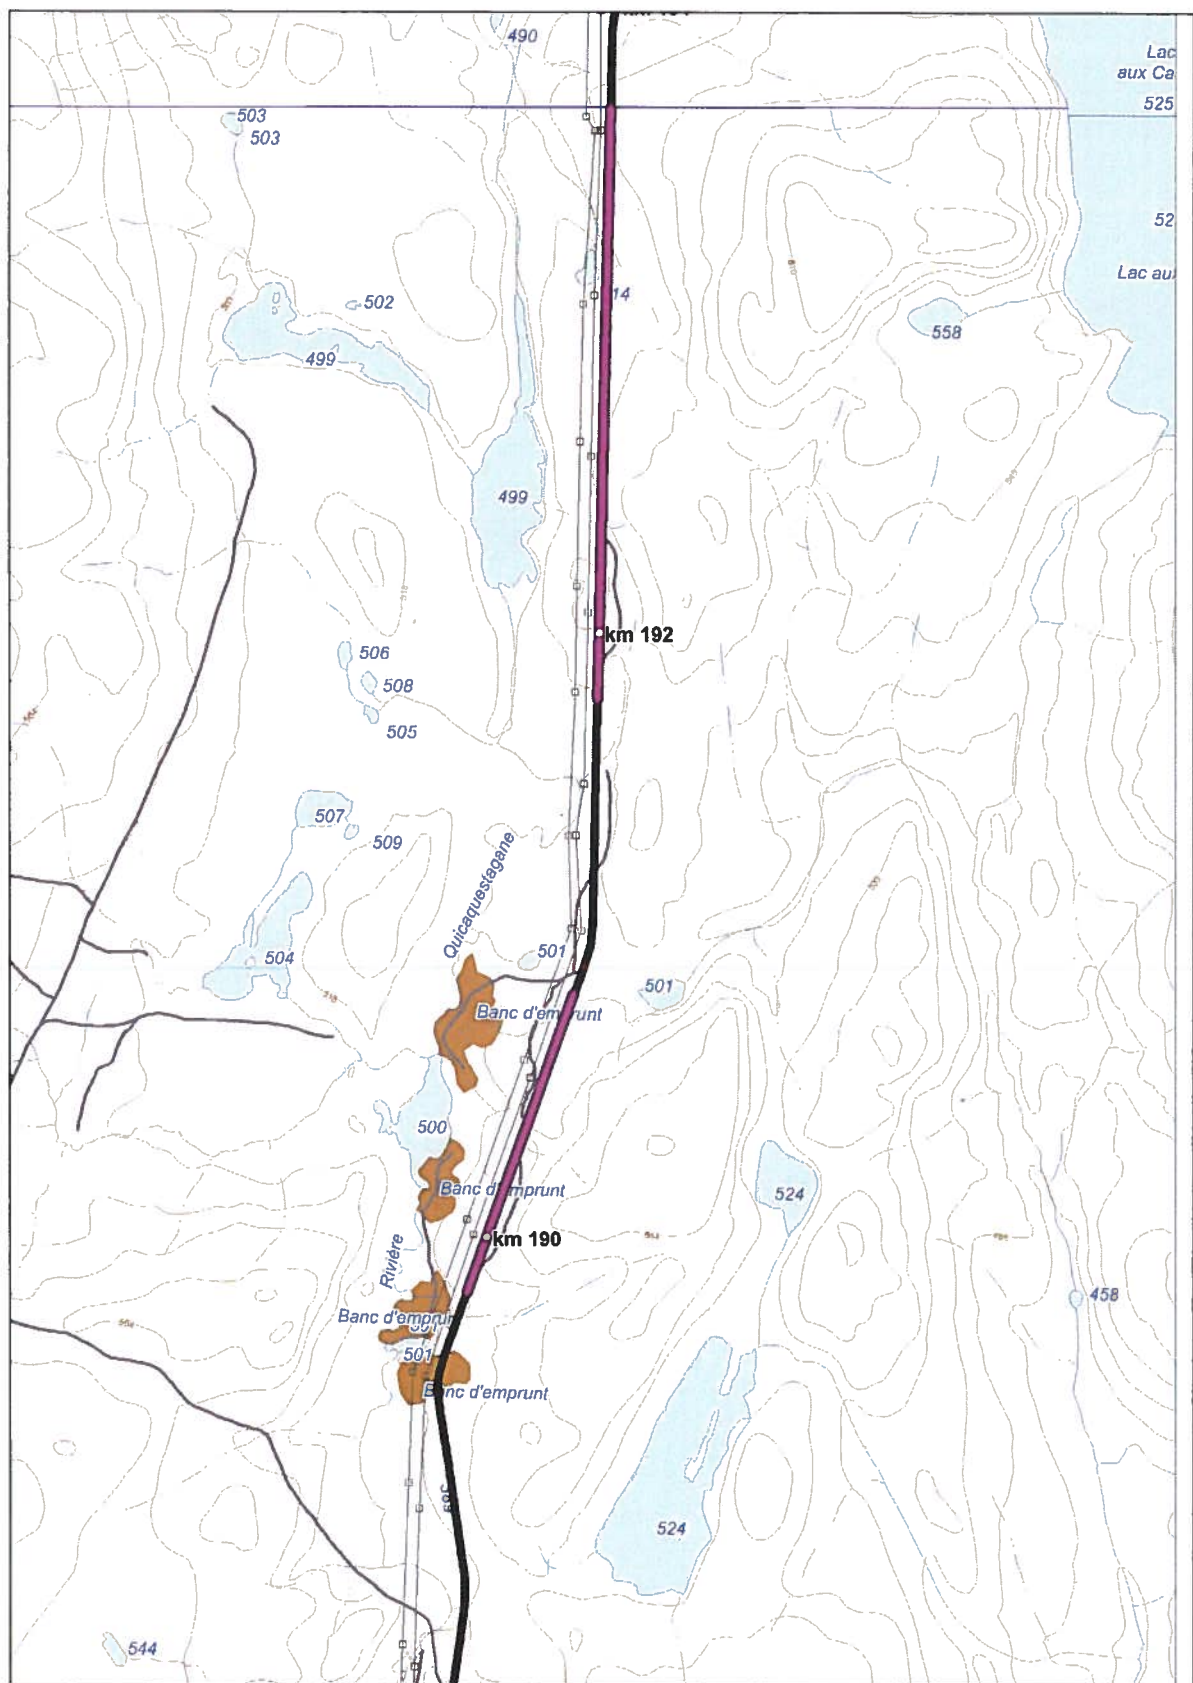


- Tracé retenu
- Route existante
- Borne kilométrique

Programme d'amélioration de la route 389


Projet E : entre le nord de Manic-3 et Manic-5

kilomètre 180 à 194
(2/2)

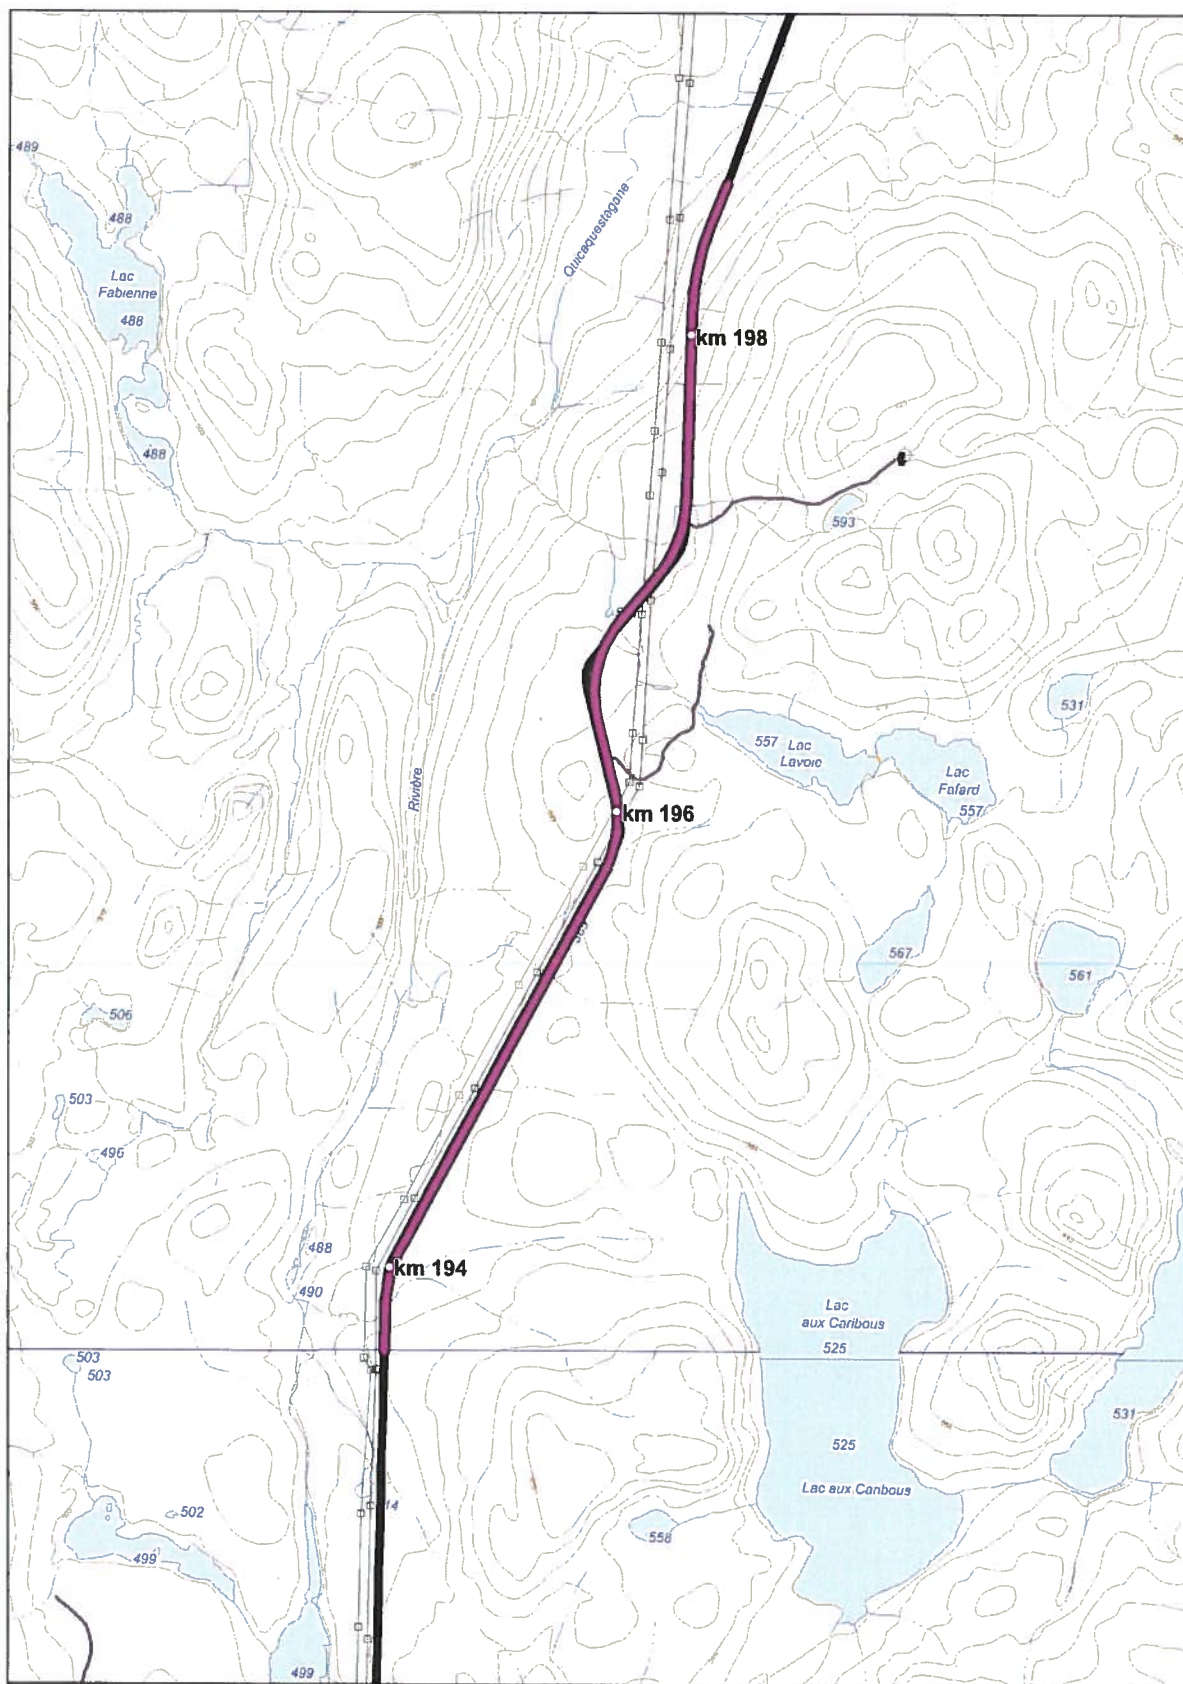

- Tracé retenu
- Route existante
- Borne kilométrique

Programme d'amélioration de la route 389
Projet E : entre le nord de Manic-3 et Manic-5
kilomètre 194 à 198

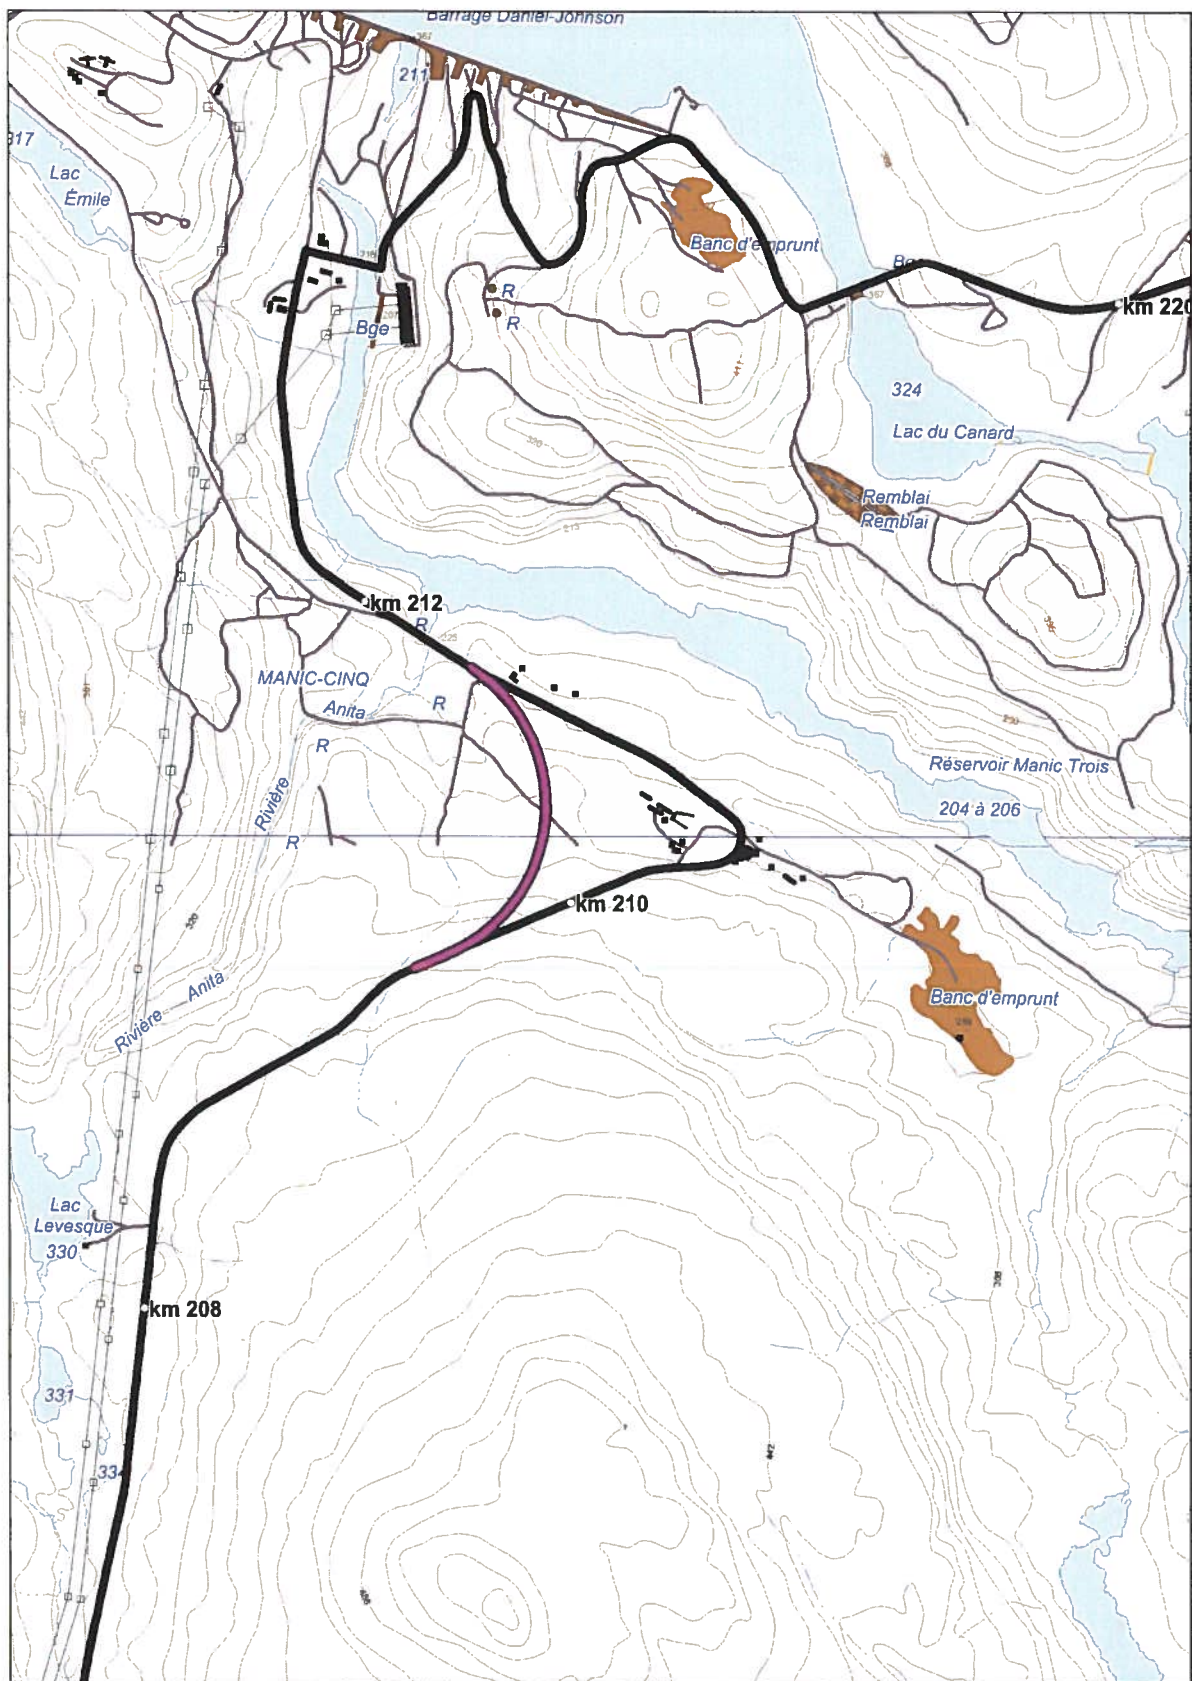

- Tracé retenu
- Route existante
- Borne kilométrique

Programme d'amélioration de la route 389

Projet E : entre le nord de Manic-3 et Manic-5

kilomètre 209 à 212