



469179

CANQ  
TR  
AD  
117

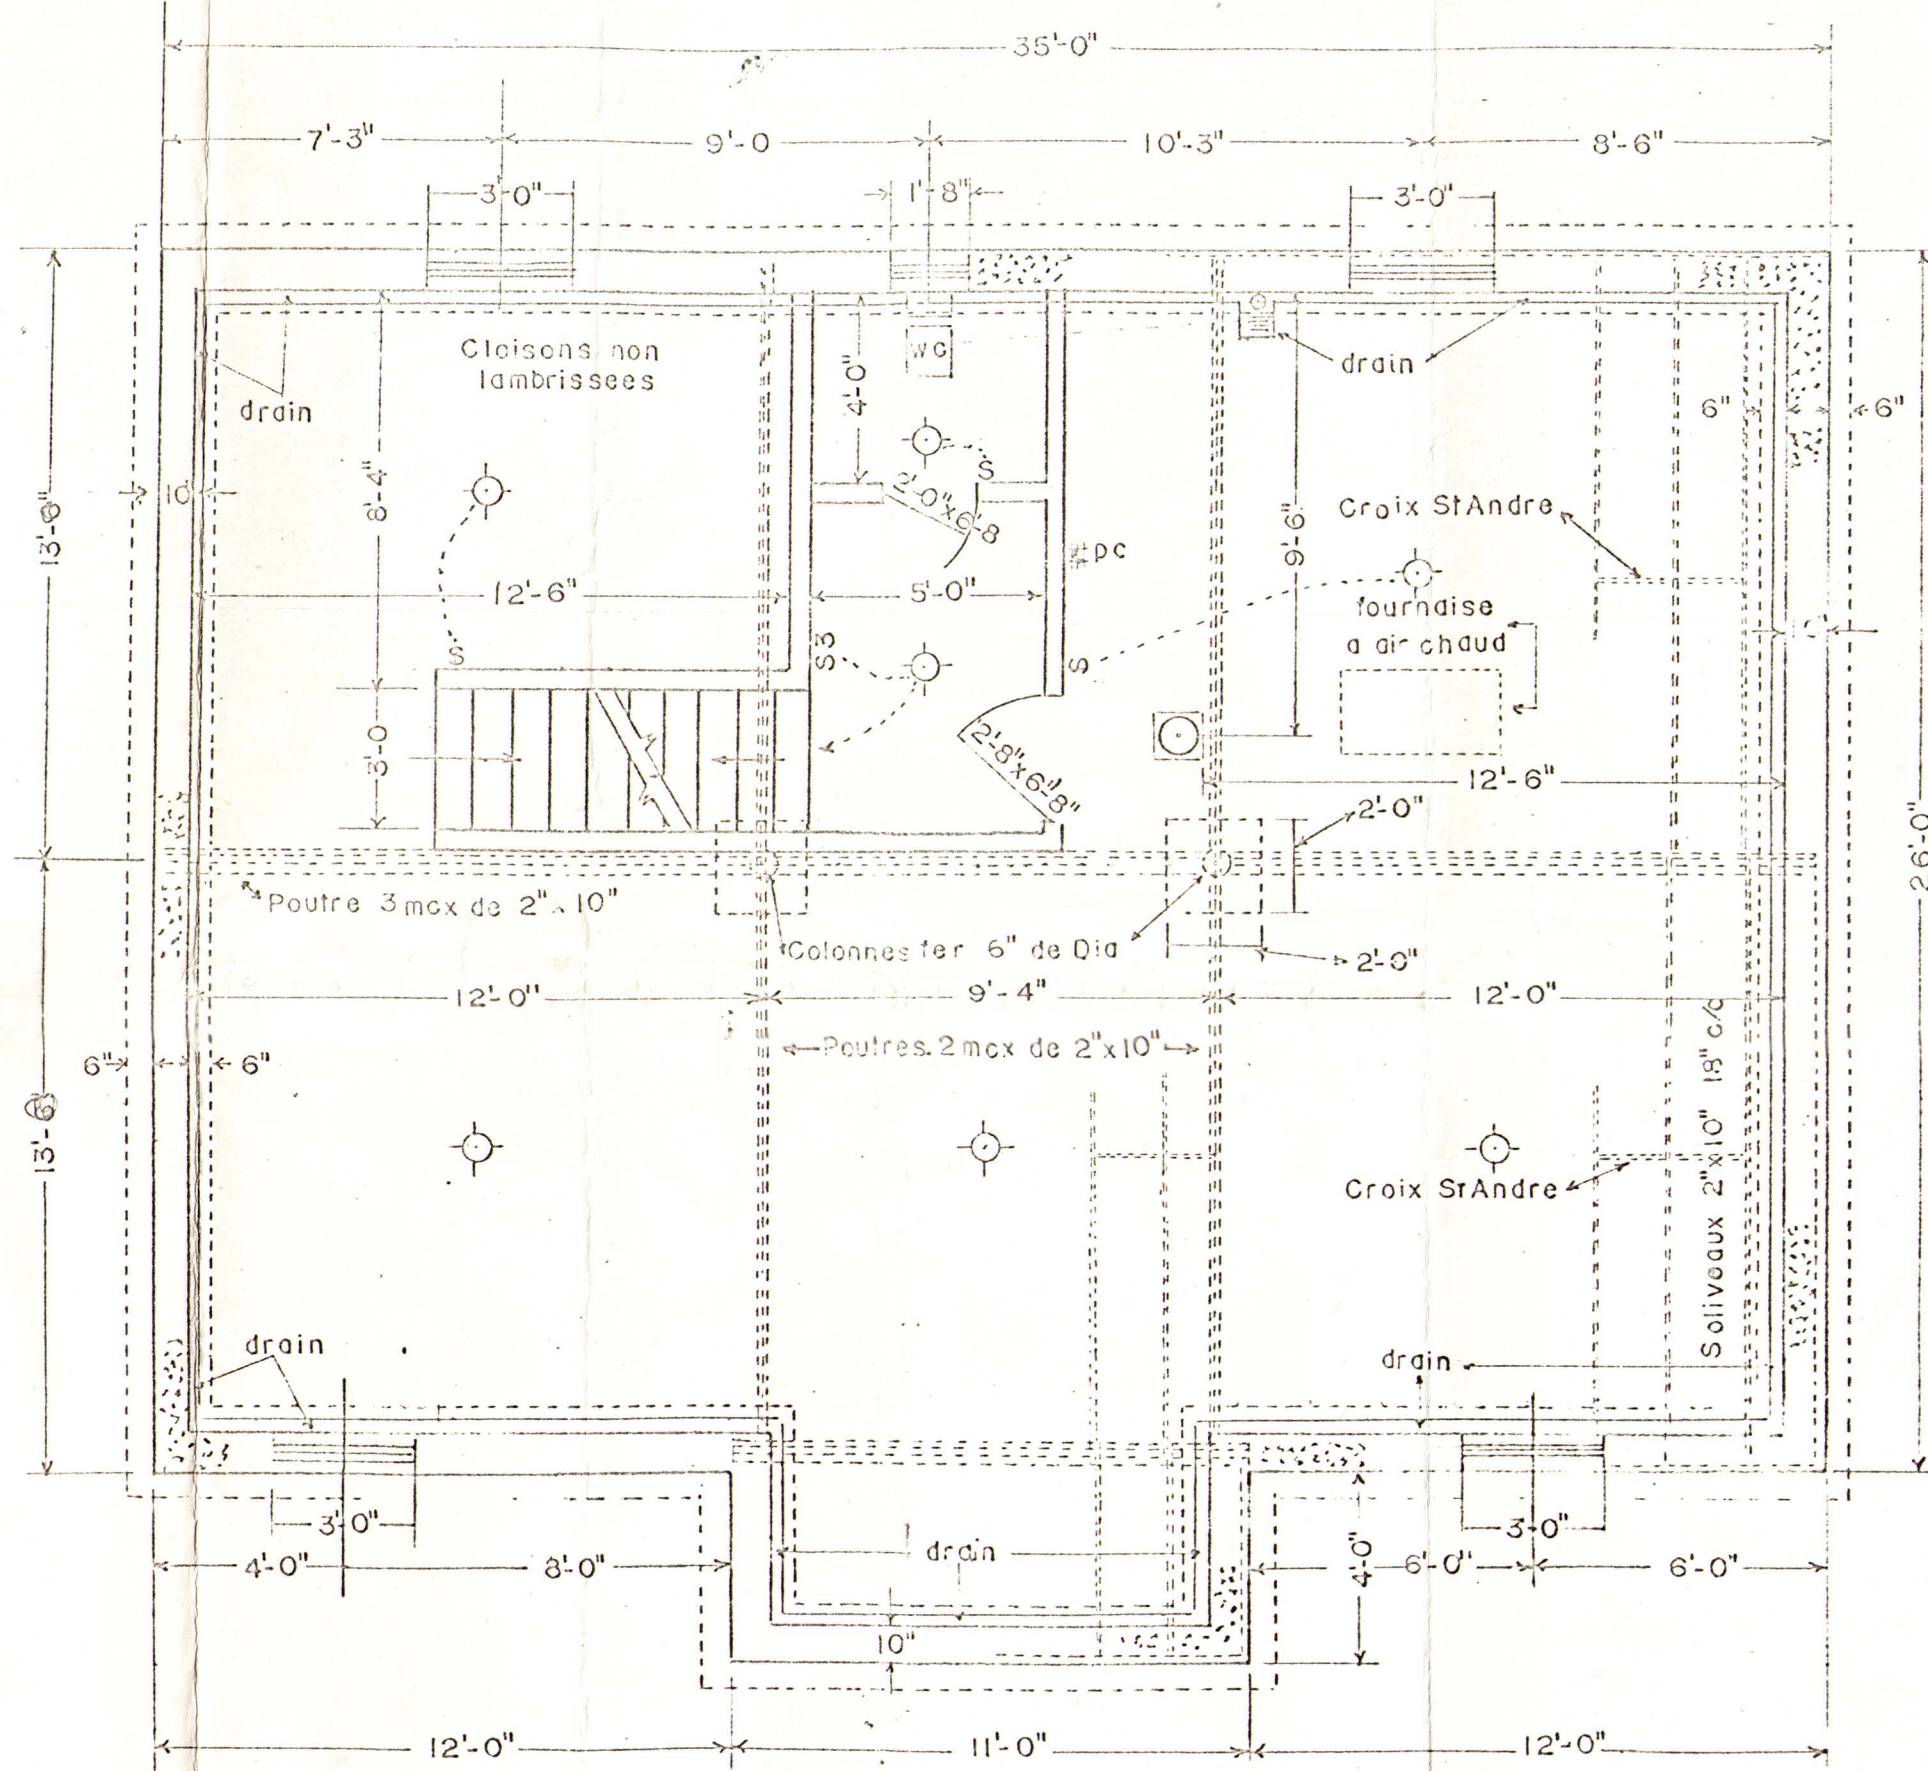

PLAN DU SOUS-SOL ET DES FONDATIONS

ECH 1/4" = 1'-0"

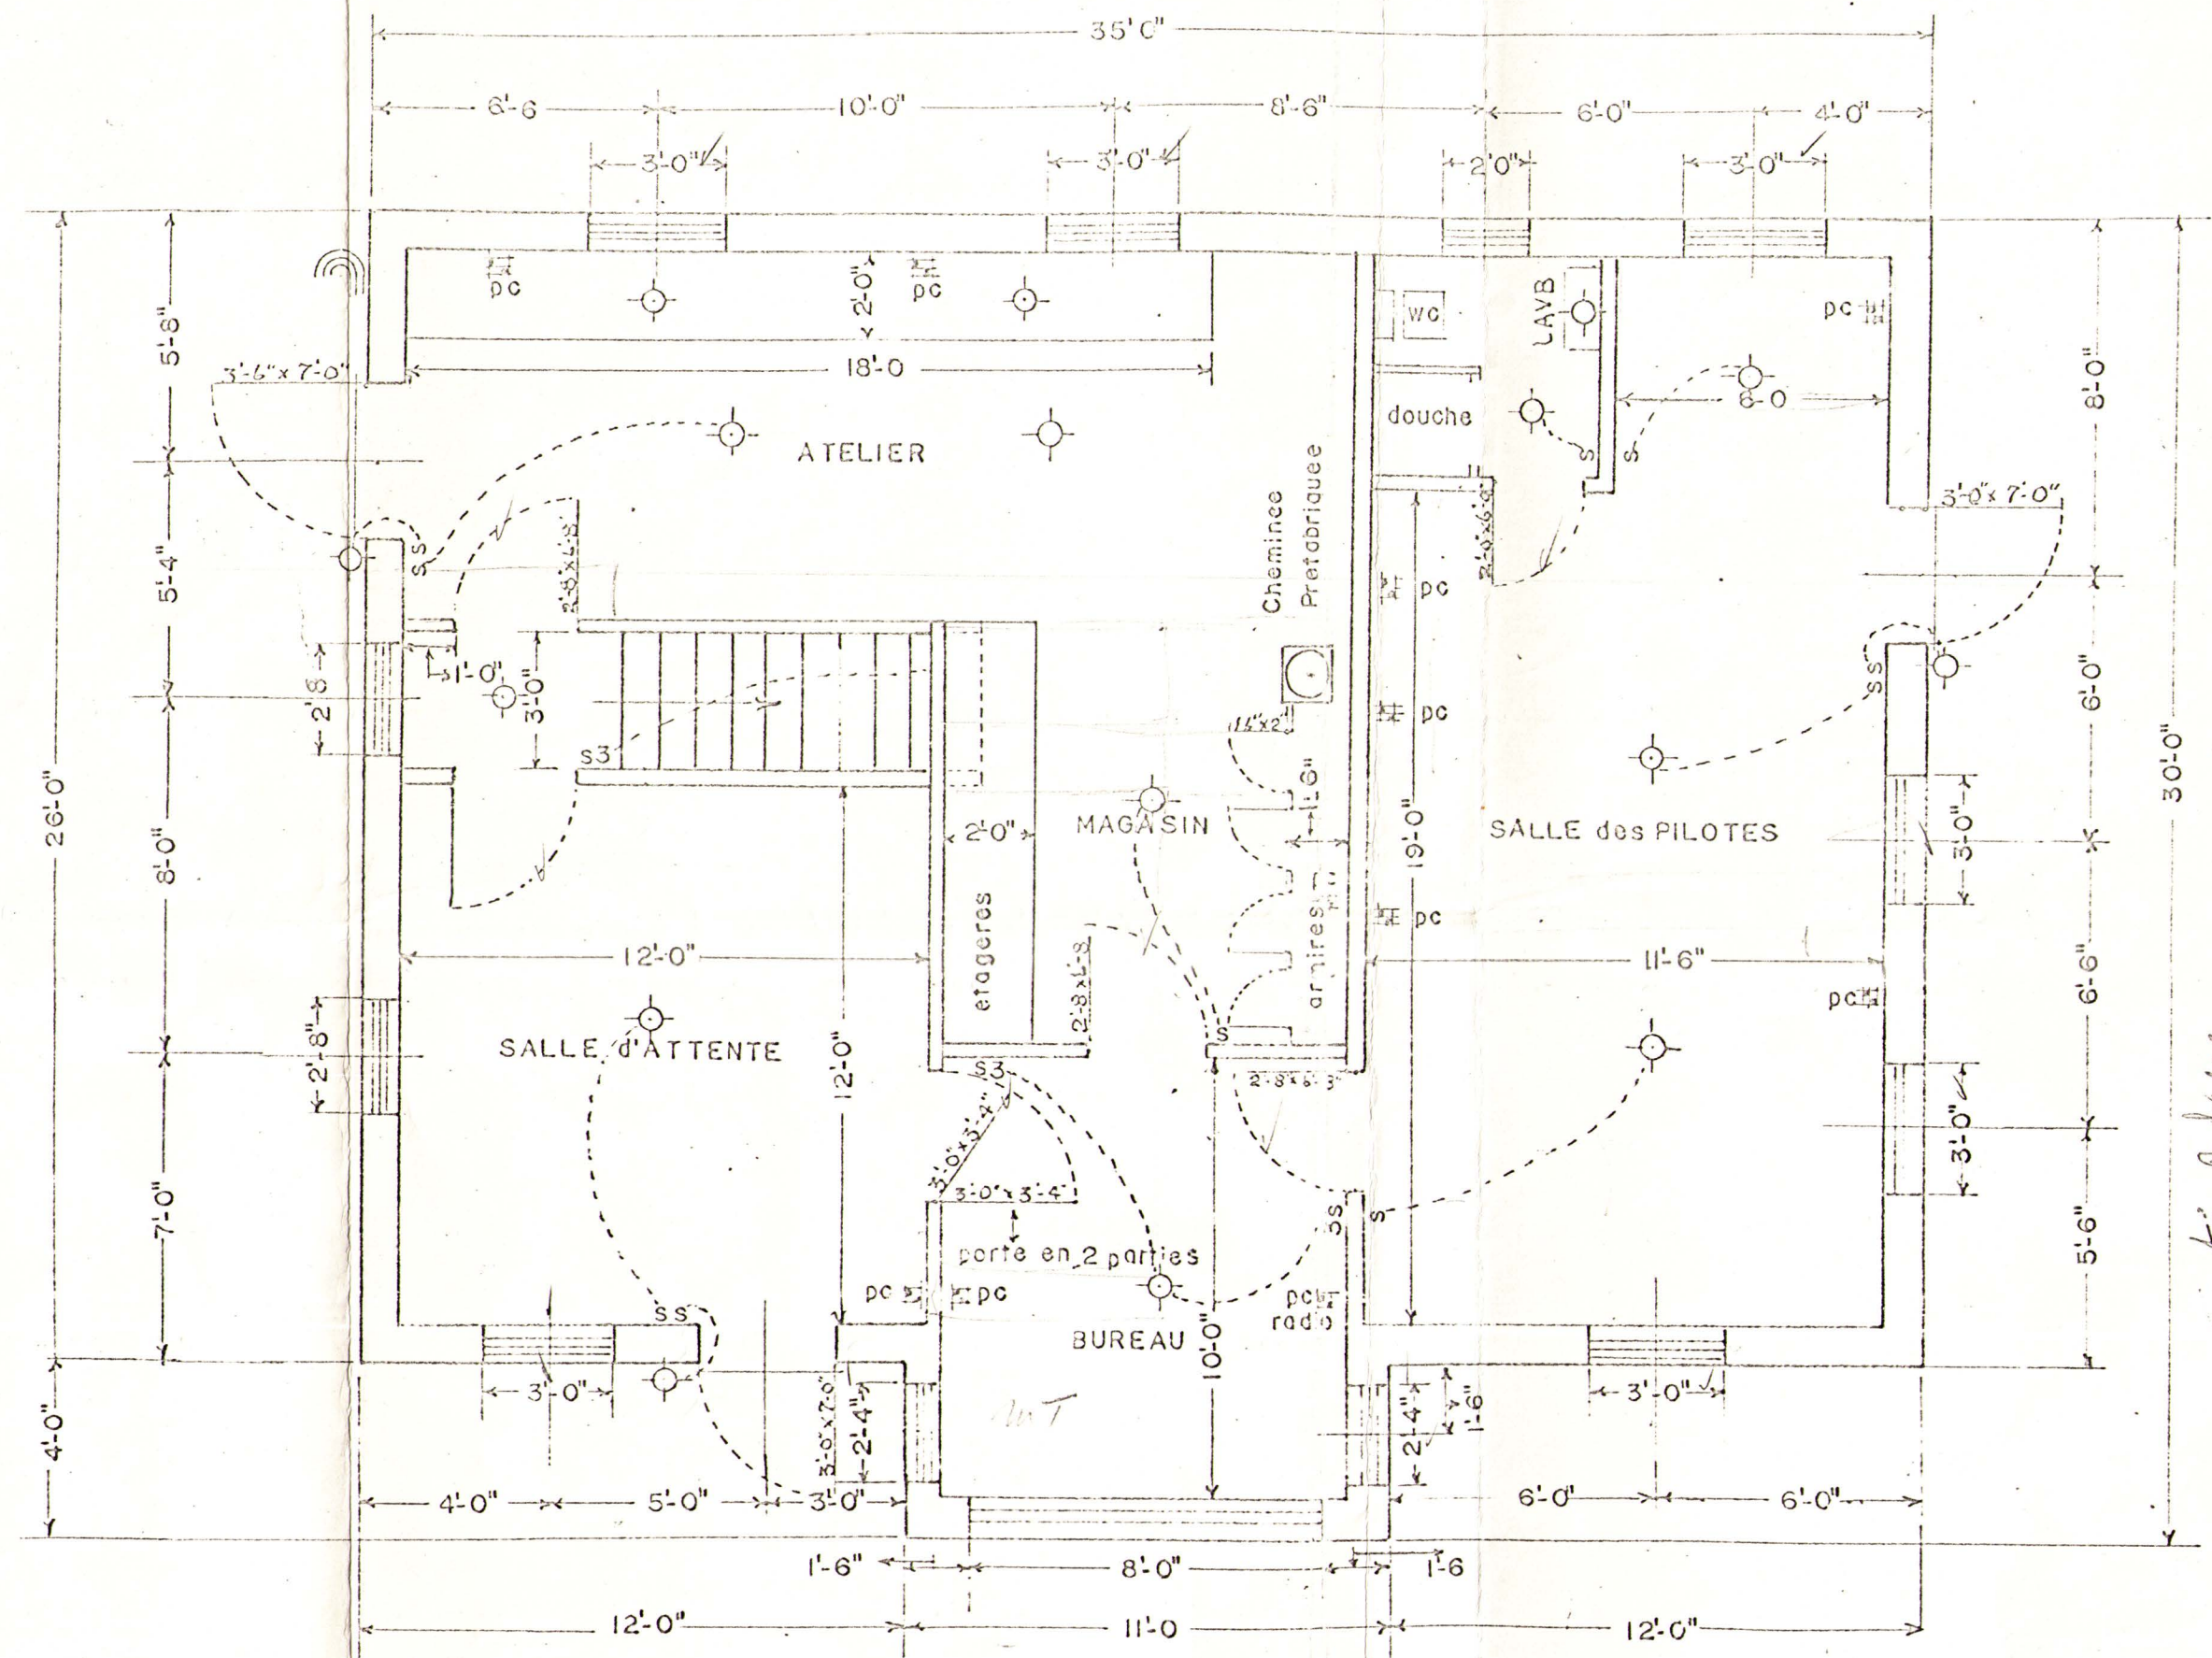

PLAN DU REZ-DE-CHAUSSEE

ECH 1/4" = 1'-0"

Int. Bâtiment - Dépendance 30% x 10

10000 x 1000