



469179
CAMQ
TR
AD
117

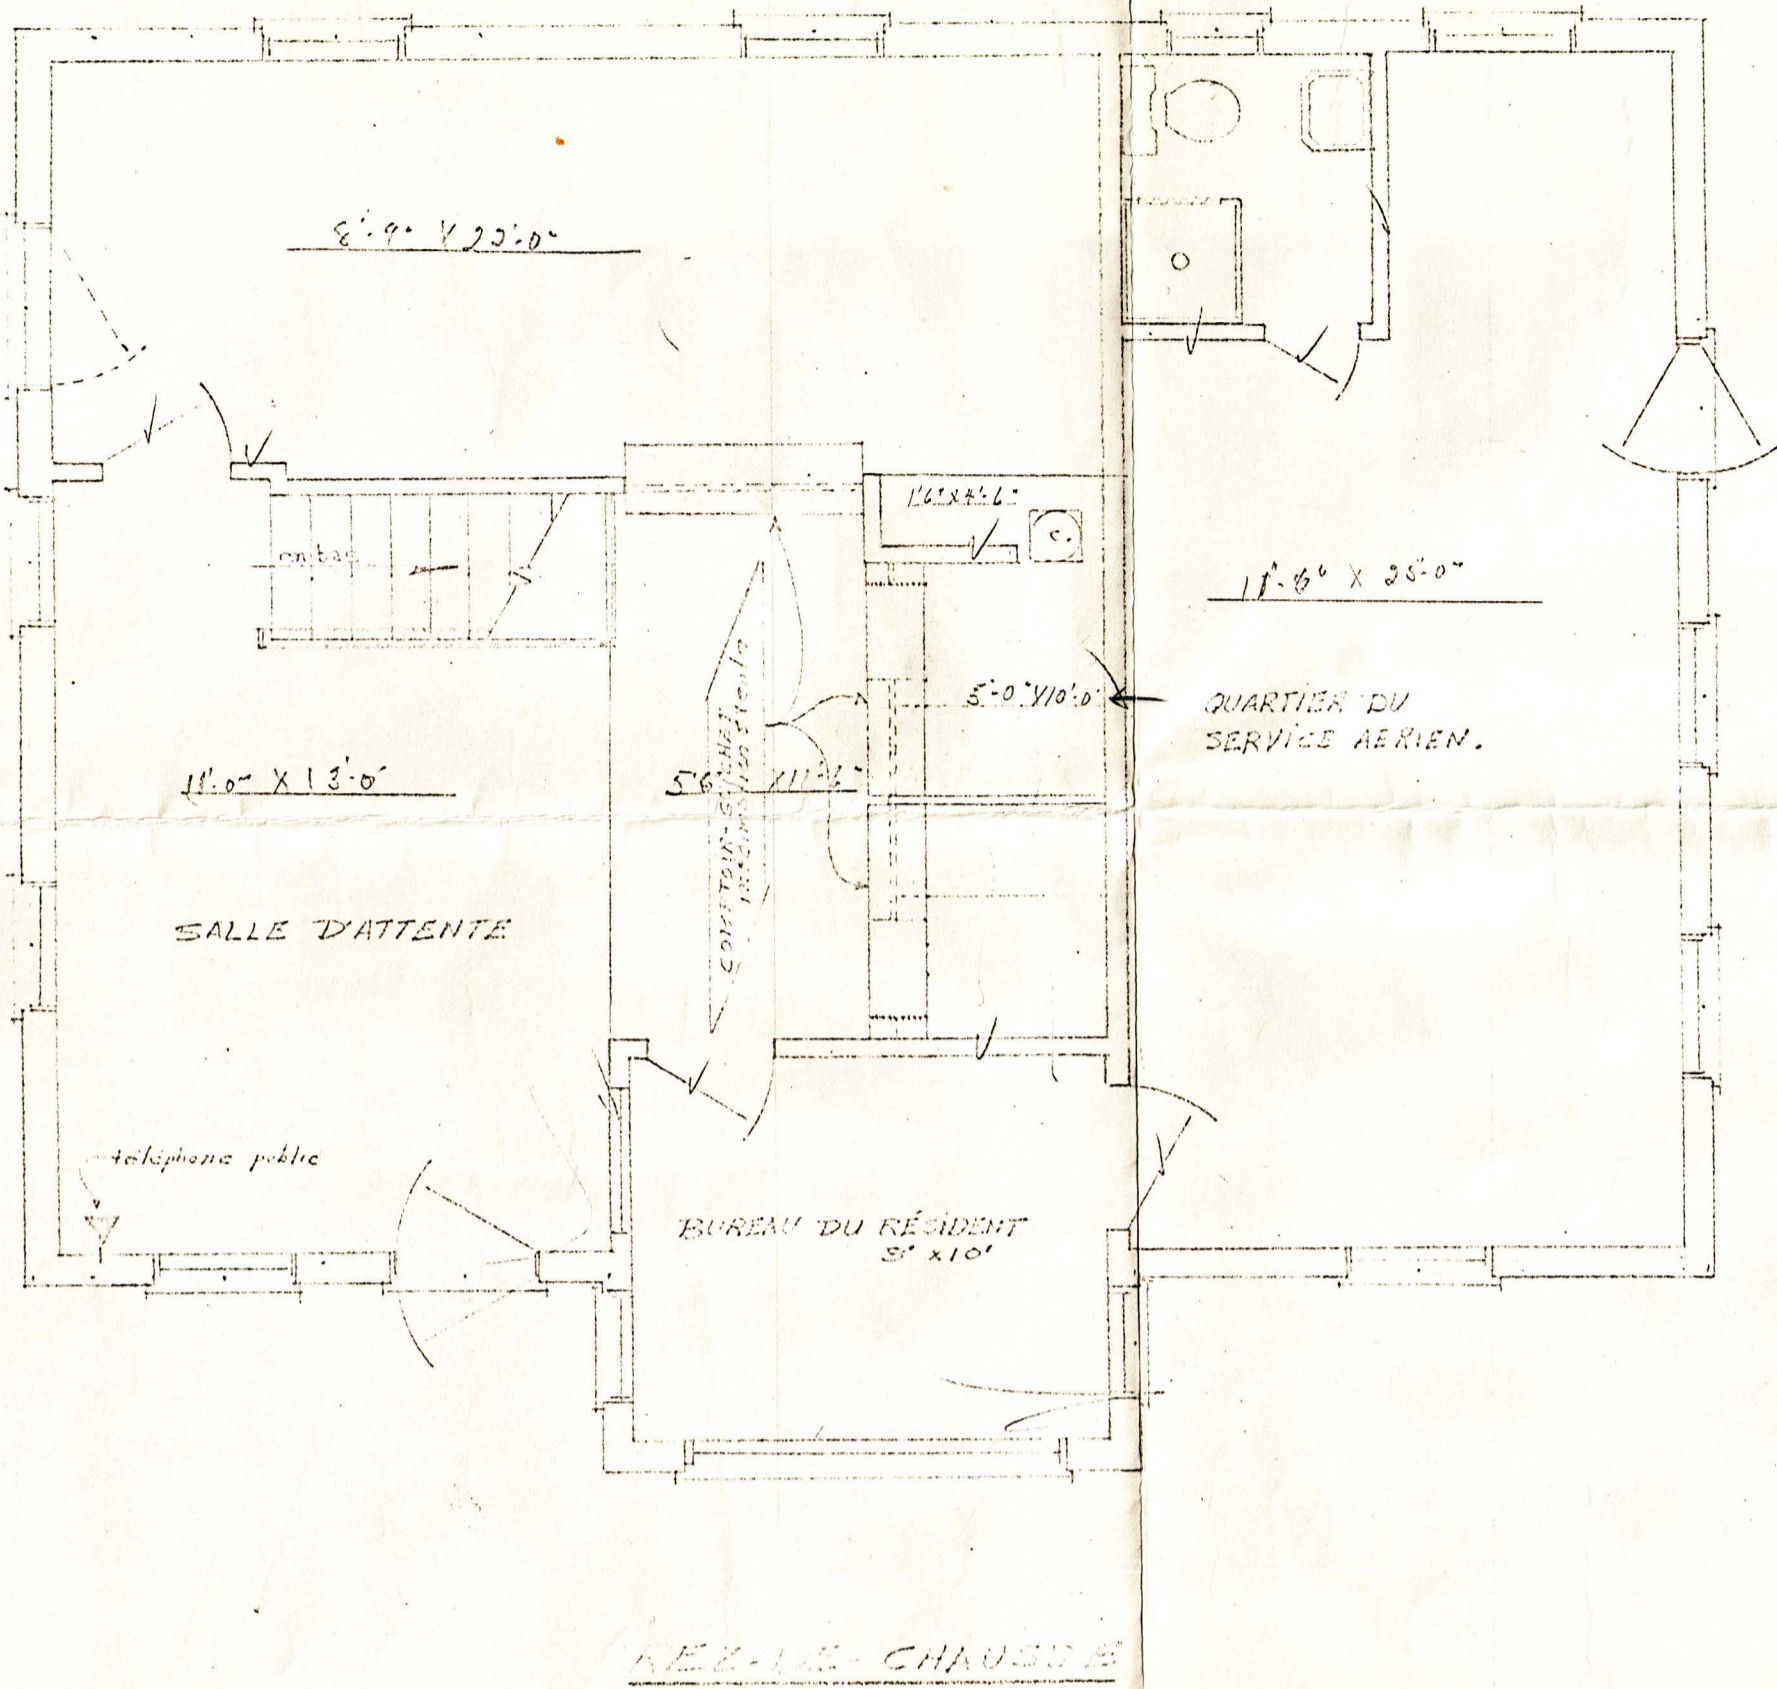

ESQUISSE D'AMÉNAGEMENT
AÉROPORT DE BONNAVENTURE
MINISTÈRE DES TRANSPORTS
ÉCH. 1/4" = 1'-0" PAR: _____
QUÉBEC, LE 24 AVRIL 1945

ÉGOUT, VERS NOUVELLE FOSSE SEPTIQUE

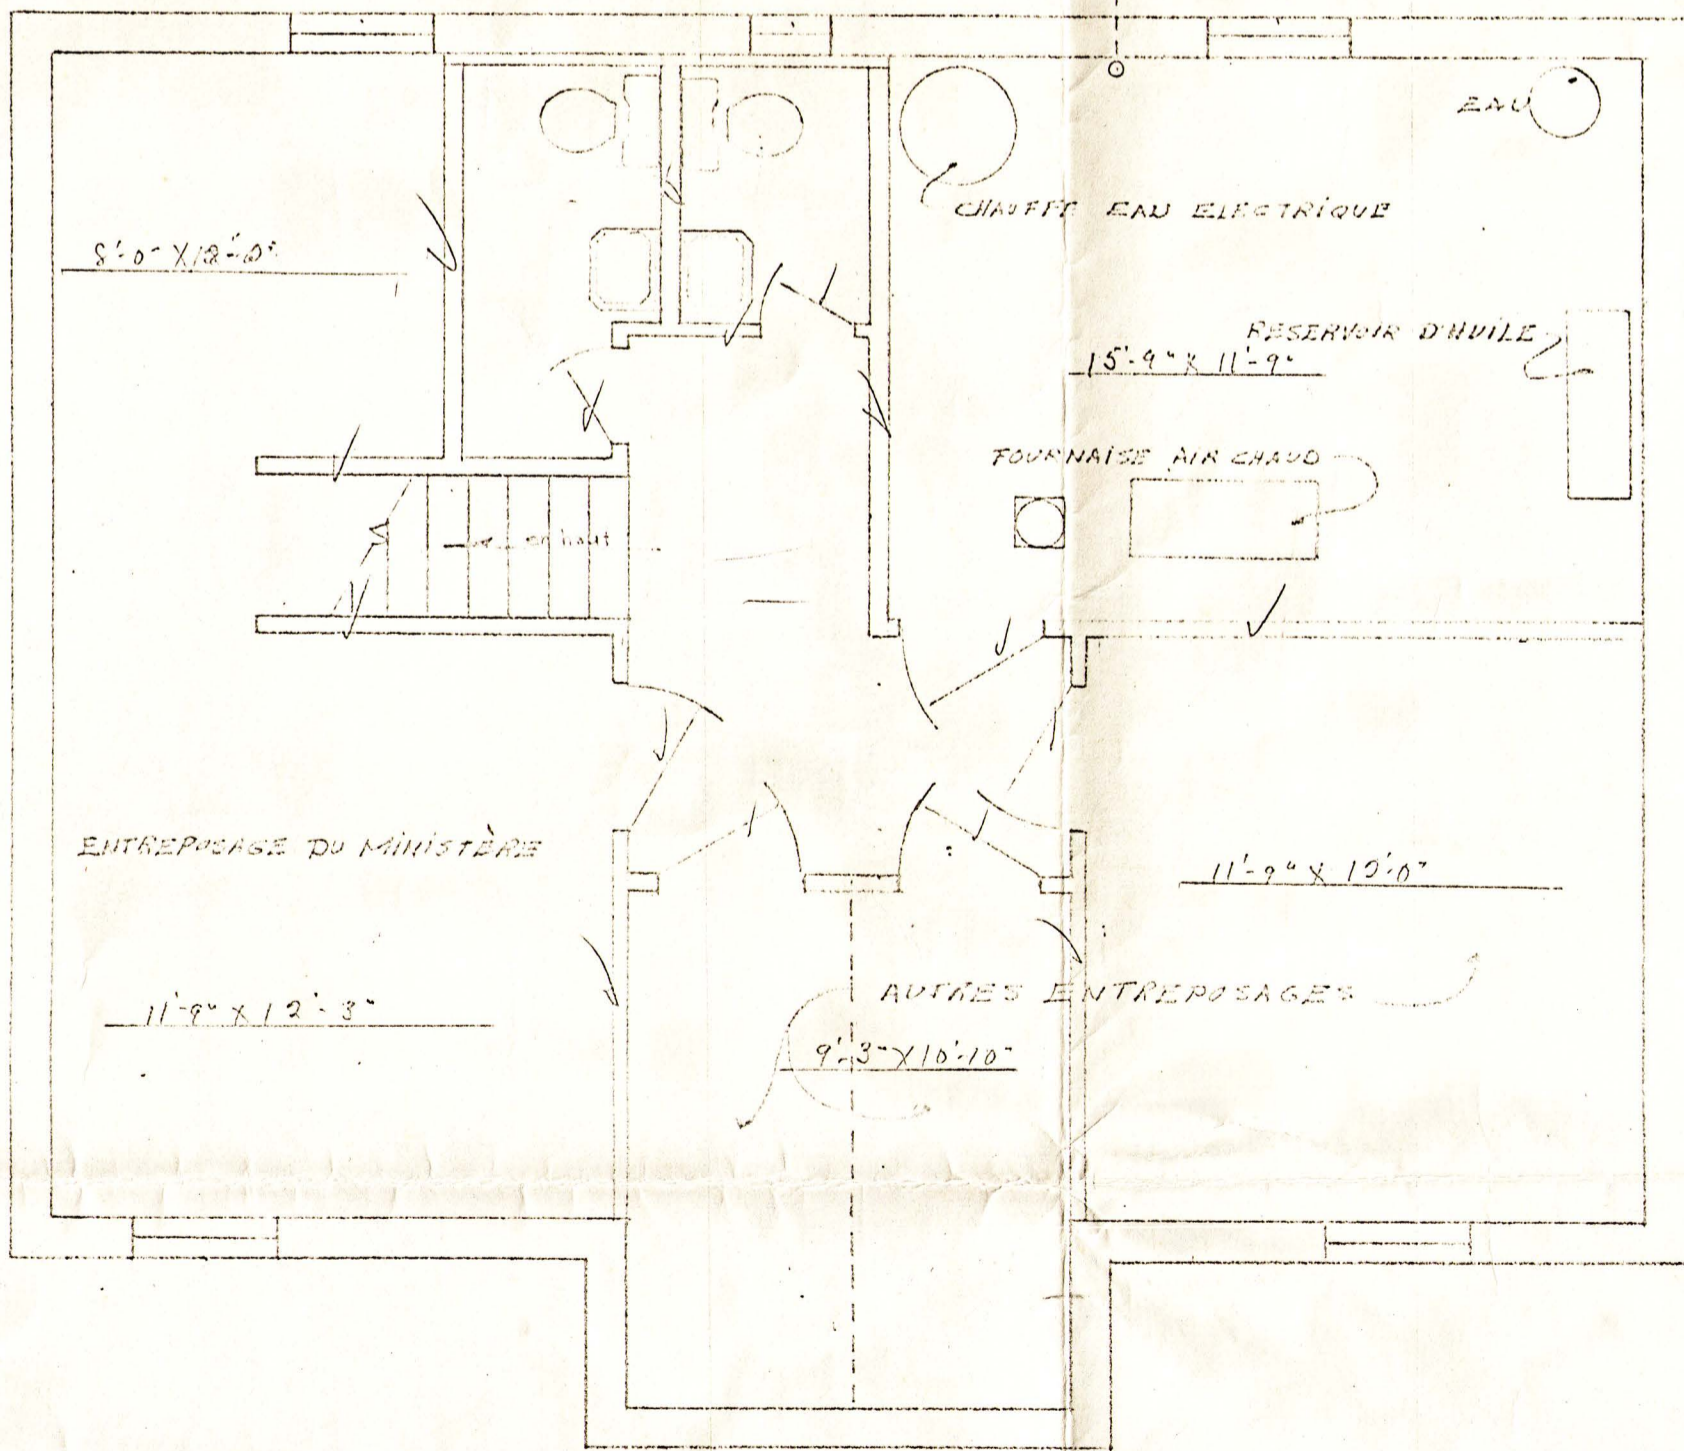

ESQUISSE D'AMÉNAGEMENT
AÉROPORT DE BONNAVENTURE
MINISTÈRE DES TRANSPORTS
ÉCH. 1/4" = 1'-0" PAR: _____
QUÉBEC, LE 24 AVRIL 1945

SOUS-SOL