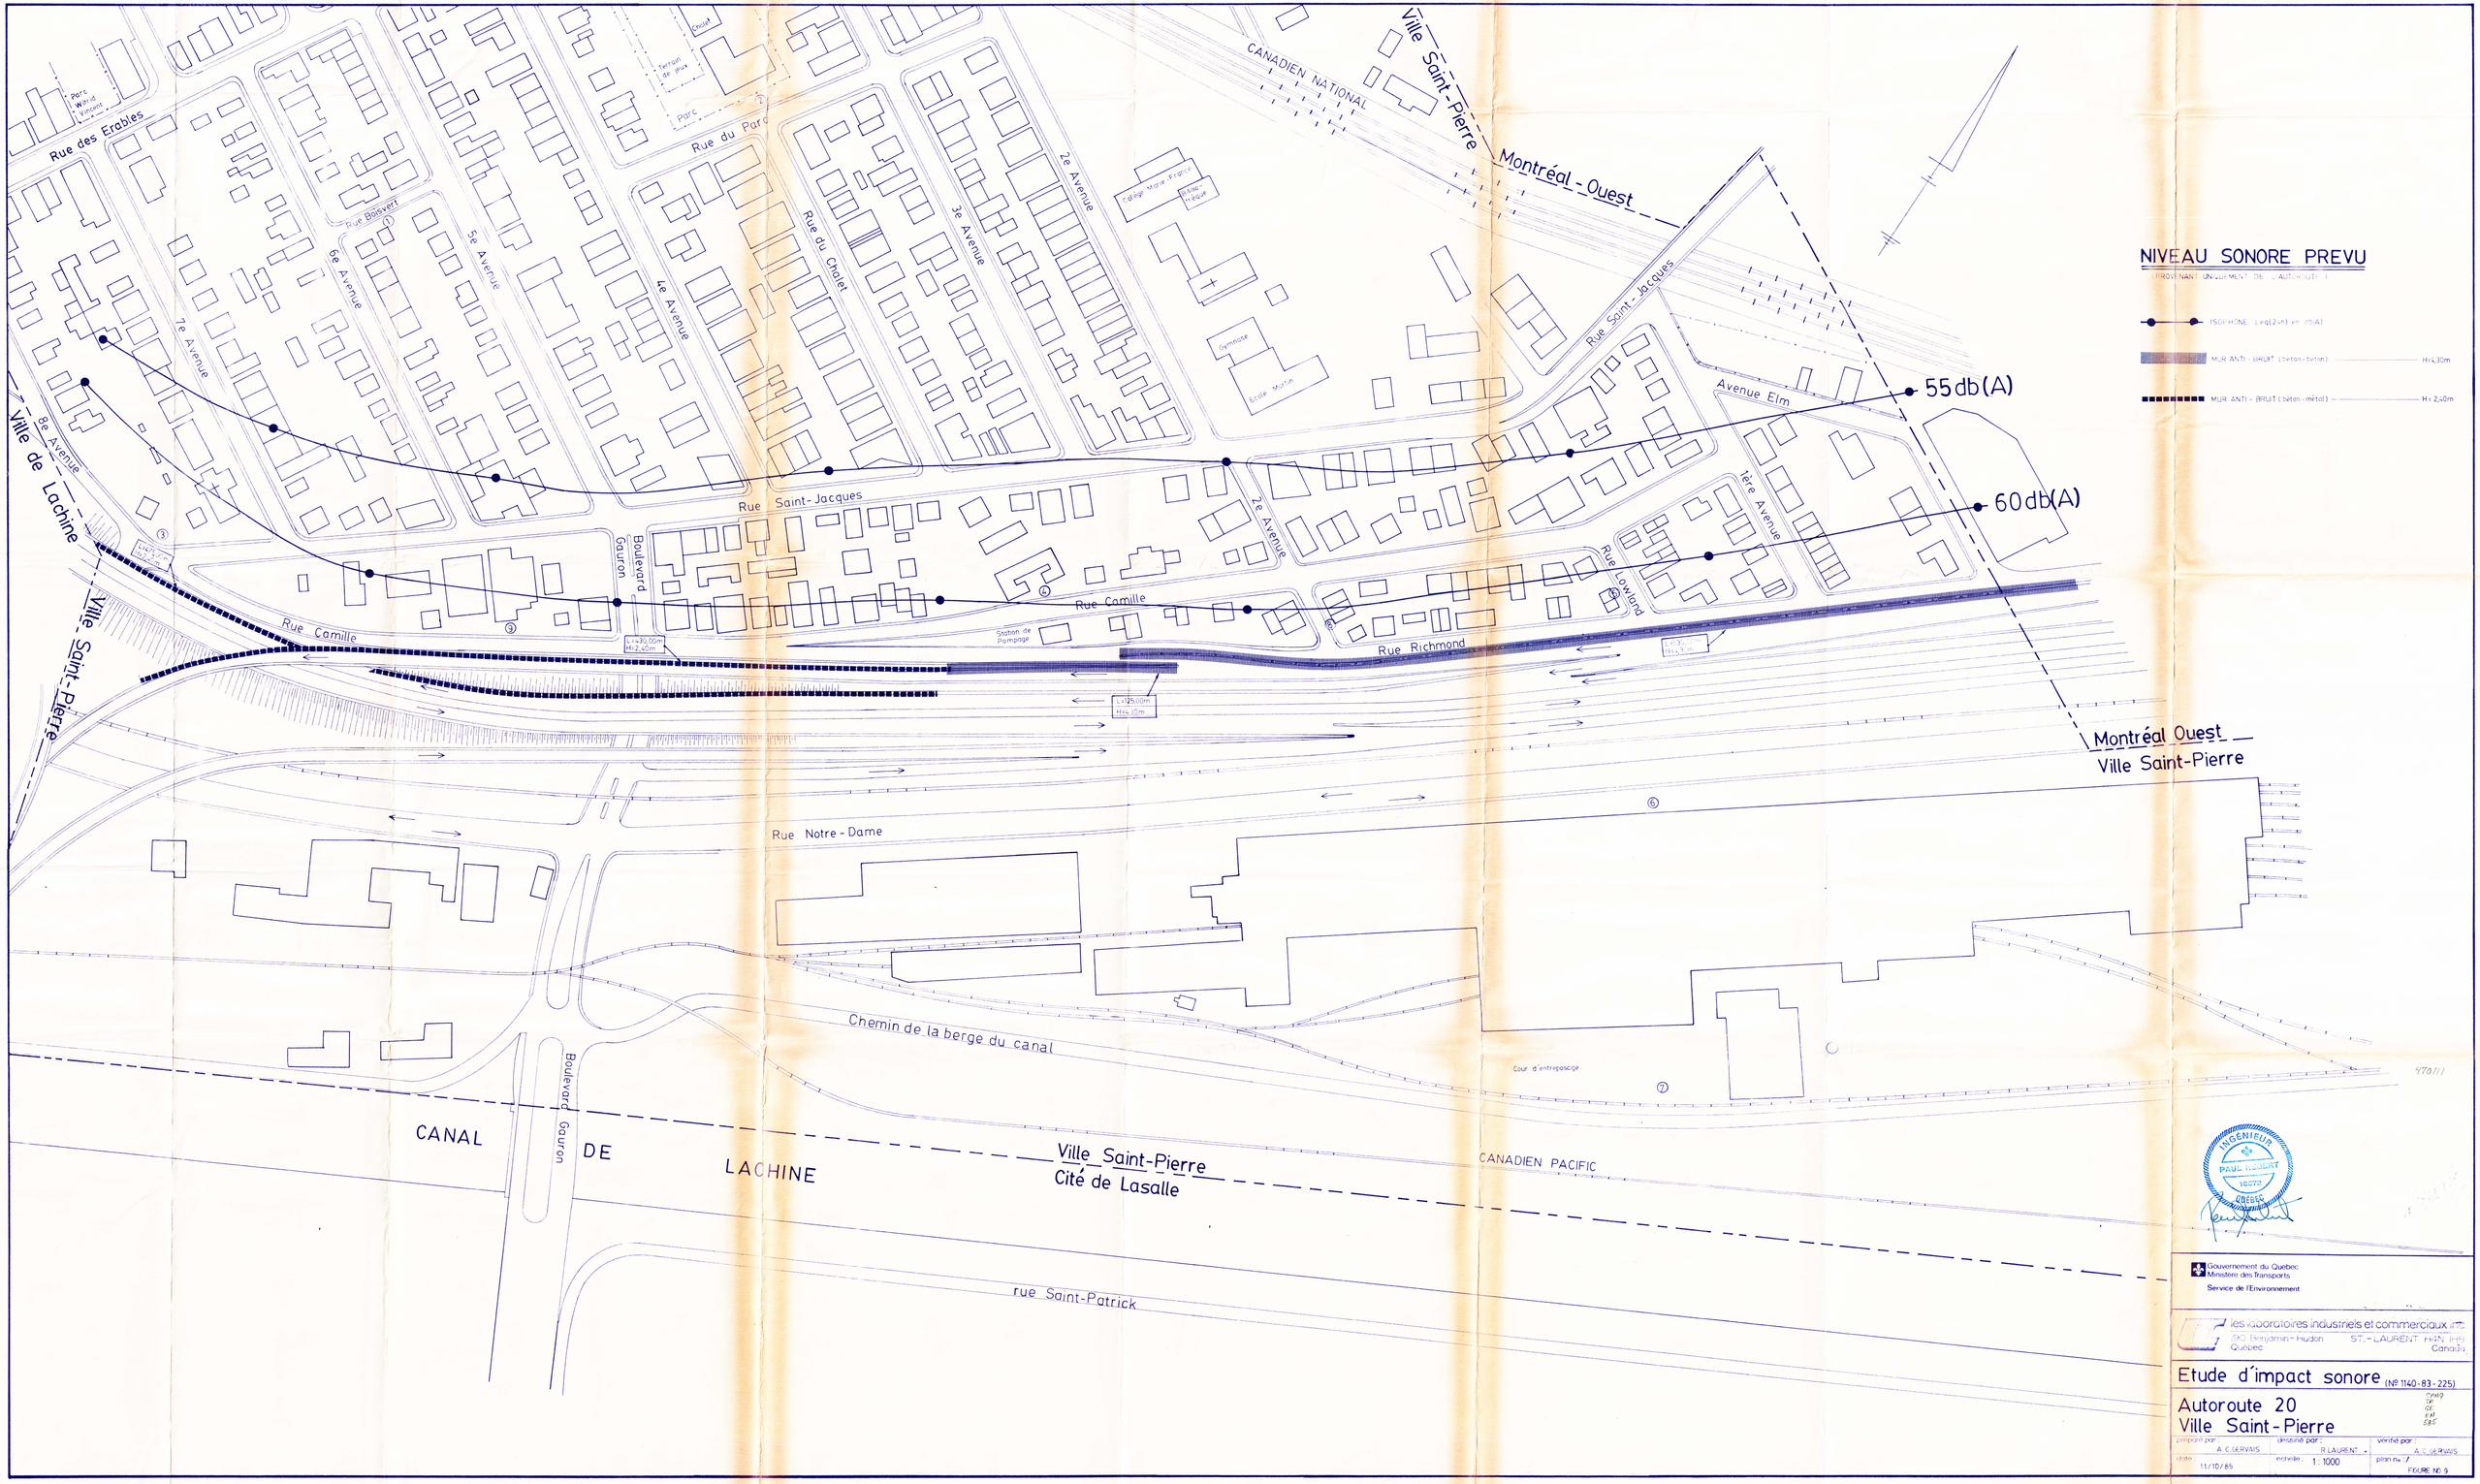
NIVEAU SONORE PREVU
(PROVENANT UNIQUEMENT DE L'AUTOROUTE)
ISOPHONE Leq(24h) en db(A)
MUR ANTI-BRUIT (béton-béton) H=4,30m
MUR ANTI-BRUIT (béton-métal) H=2,40m
55db(A)
60db(A)
Ville Saint-Pierre
Montréal-Ouest
CANADIEN NATIONAL
Rue des Erables
Rue du Parc
Rue Boisvert
Rue du Chalet
Rue Saint-Jacques
Avenue Elm
Rue Camille
Rue Richmond
Rue Lowland
Rue Notre-Dame
Chemin de la berge du canal
Boulevard Gauron
Ville de Lachine
Ville Saint-Pierre
Cité de Lasalle
CANAL DE LACHINE
CANADIEN PACIFIC
rue Saint-Patrick
Cour d'entreposage
Station de Pompage
Parc
Terrain de jeux
Chalet
Gymnase
Ecole Martin
Collège Marie-France
Rétablissement
Parc Wilfrid Vincent
7e Avenue
6e Avenue
5e Avenue
4e Avenue
3e Avenue
2e Avenue
1ère Avenue
8e Avenue
470111
INGÉNIEUR
PAUL REBERT
16072
QUÉBEC
Gouvernement du Québec
Ministère des Transports
Service de l'Environnement
les laboratoires industriels et commerciaux inc.
190 Benjamin-Hudon
Québec
ST.-LAURENT H4N 1H9
Canada
Etude d'impact sonore (Nº 1140-83-225)
Autoroute 20
Ville Saint-Pierre
CAHQ
TR
GE
EM
SBS
préparé par : A.C. GERVAIS
dessiné par : R. LAURENT
vérifié par : A.C. GERVAIS
date : 11/10/85
échelle : 1:1000
plan nº : 7
FIGURE NO 9