


Diam.	A	B	C	D	R	r
20	150	300	150	600	100	900
25	150	300	150	600	100	900

* Longueur nominale requise pour fabriquer un col-de-cygne


Note: Les dimensions sont en millimètres

Branchement d'eau pour service 20 mm de diamètre

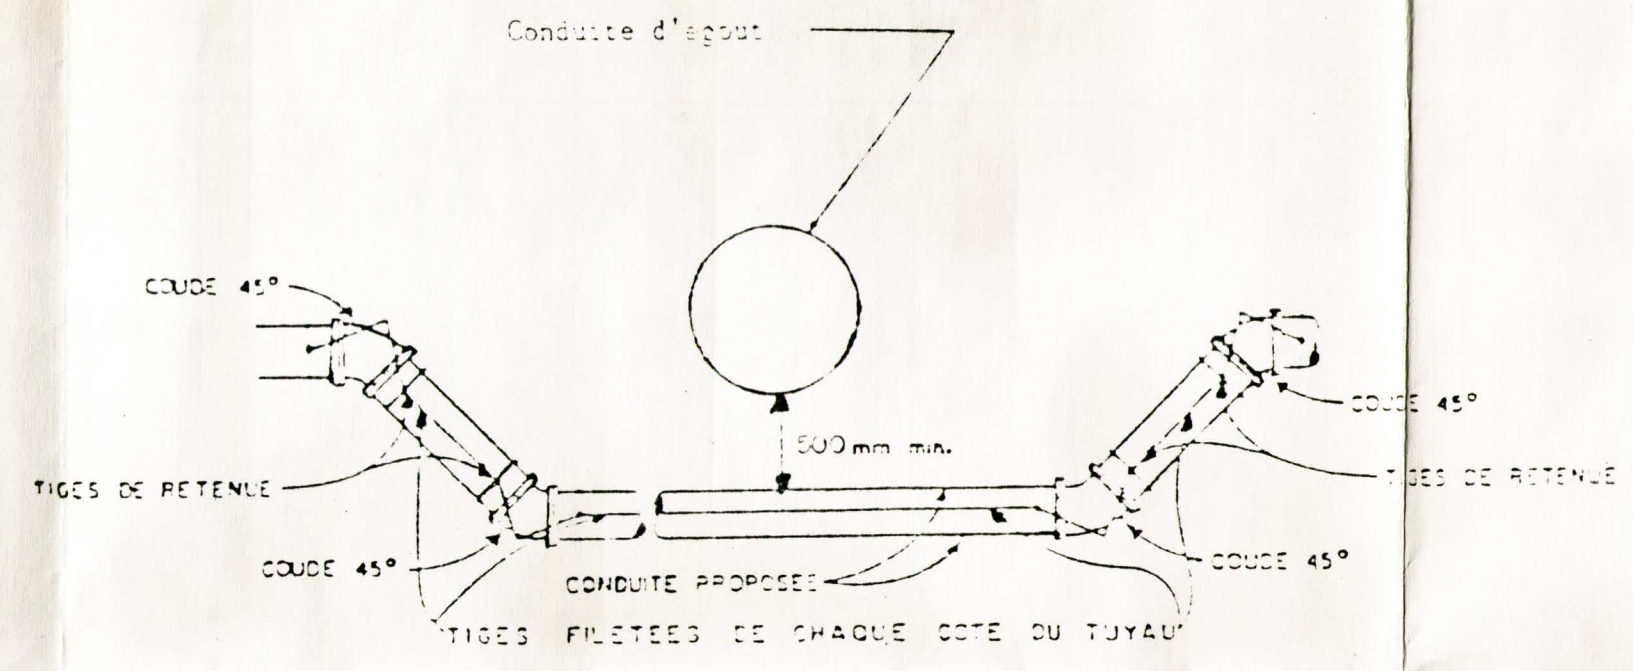

SECTION TYPE D'ABAISSMENT D'AQUEDUC

(NON À L'ÉCHELLE)

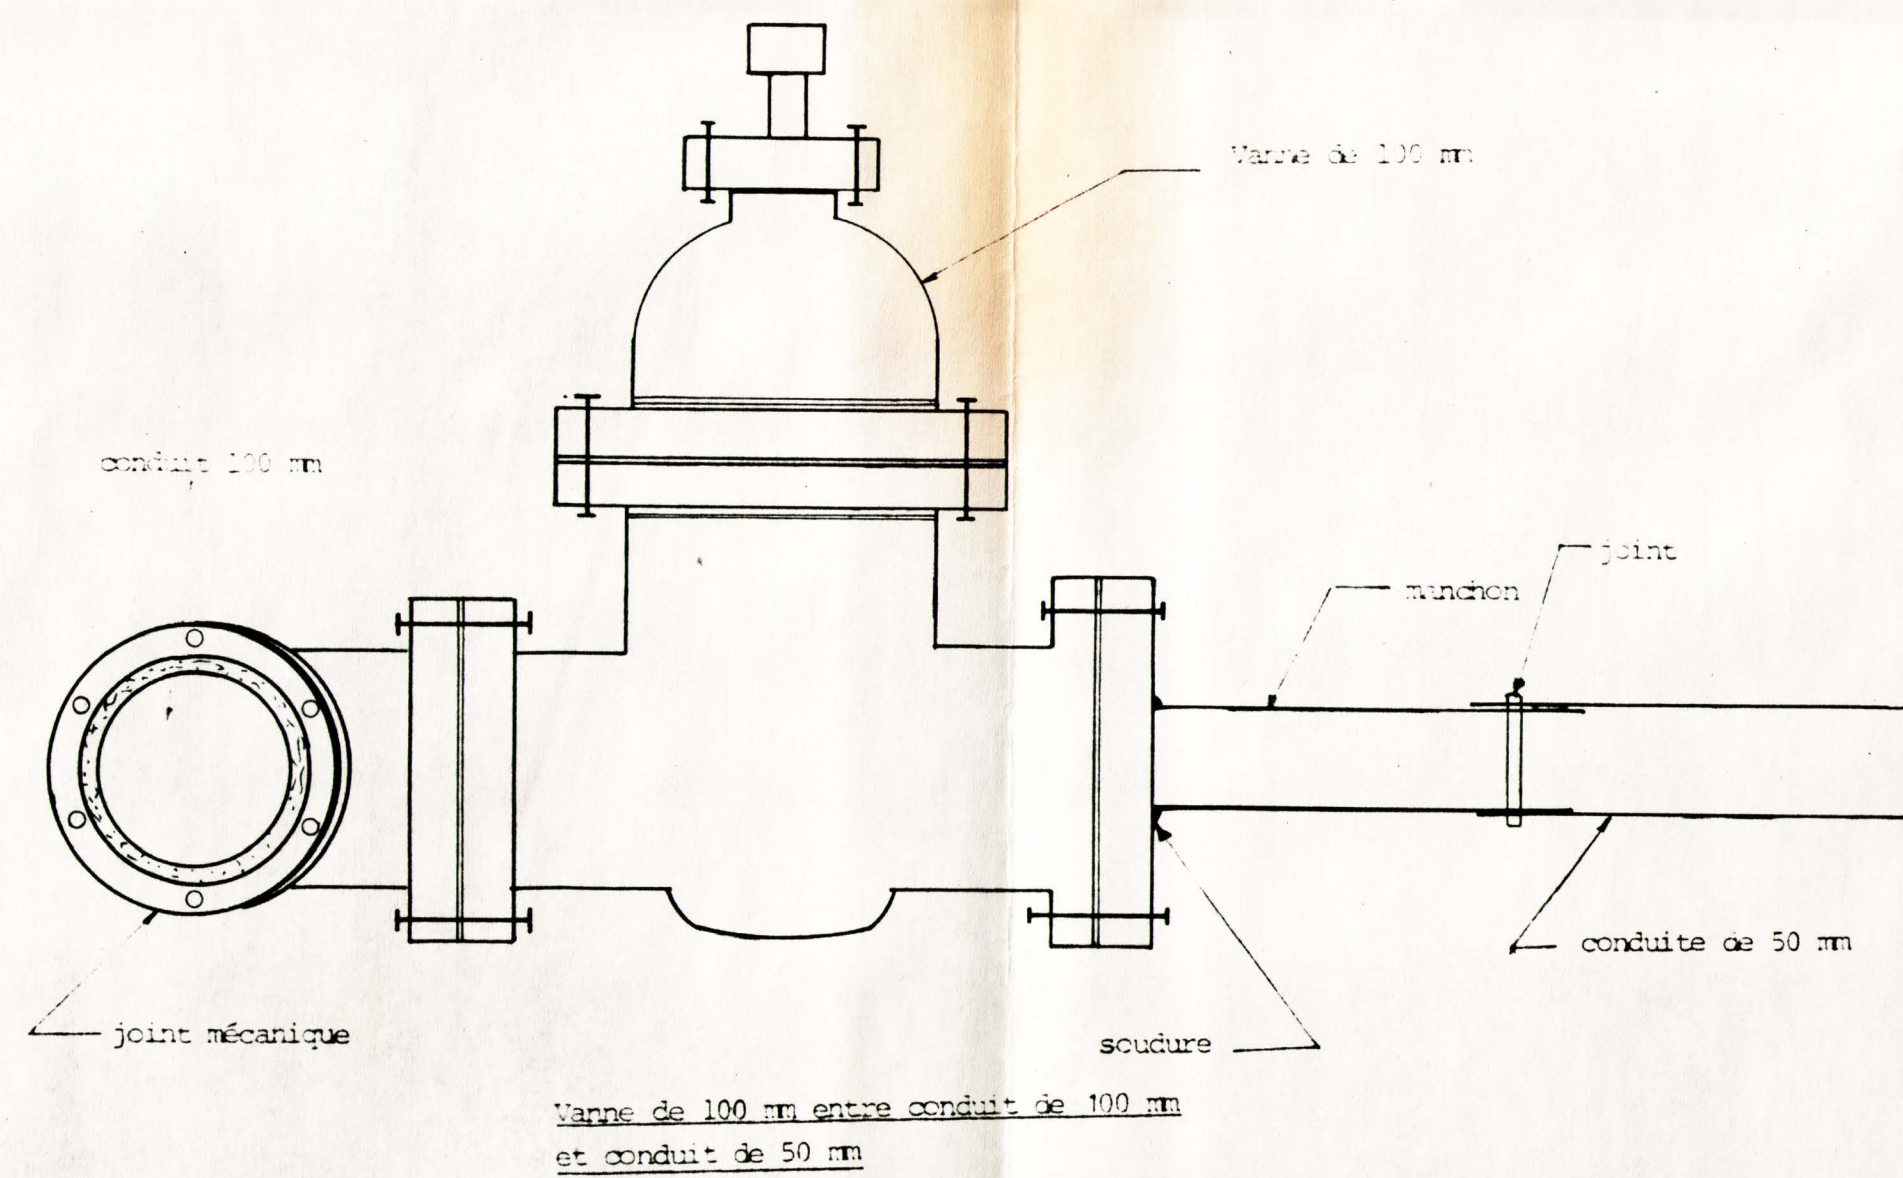

552A15

CANON
TR
GE
CA
443

90	10	31	REVISION GENERALE	MKD
A	M	J	NATURE DE MODIFICATION	PAR
85	11	15	DATE D'ÉMISSION DU PLAN	

MARCHE NO 635-662-0906-0

Gouvernement du Québec

Ministère des Transports

DISTRICT 62
L'ASSUMPTION

AQUEDUC
DETAILS

ÉCHELLE
HOR. 1: 0 m
VERT. 1: 0 m

IDENTIFICATION TECHNIQUE: 12
IDENTIFICATION REGROUPEMENT: 12

CIM-1814-1614-101114