


Renseignements techniques  
origine de la cartographie de base

556 271

CANQ  
TR  
GE  
CA  
503

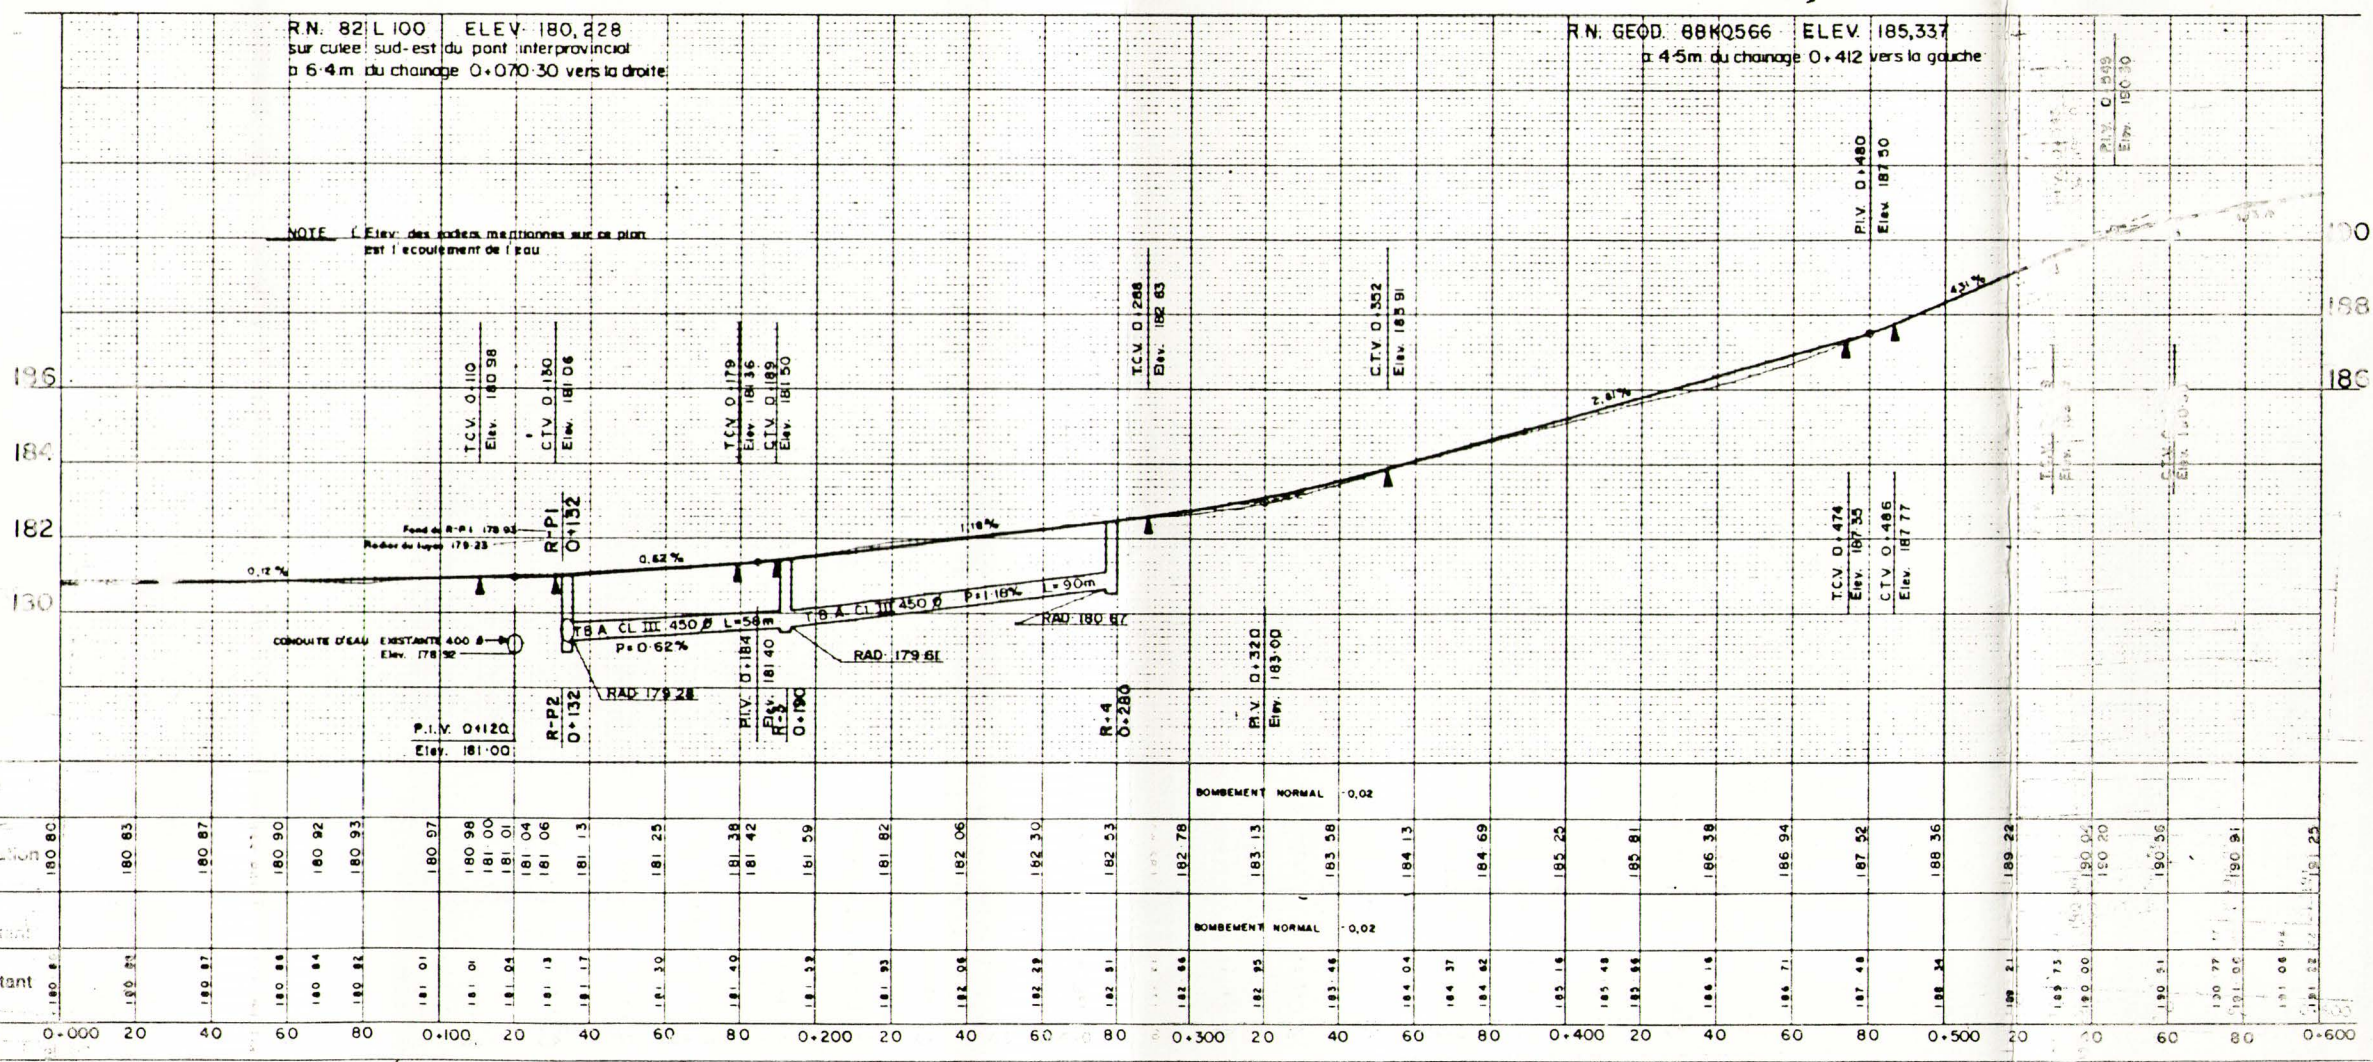

Titre du plan  
**PLAN DE PROFIL  
ROUTE 101, PHASE I**  
changeage 0+000 à 0+600

Echelle  
horizontale 1 : 25  
verticale 1 : 100

Date d'émission du plan  
91-02-25

Modifications  
N. M. J. nature de la modification

Organisme  
**DISTRICT 83  
VILLE-MARIE**

Identifications  
CH-91-08-8301 9