



Renseignements techniques
origine de la cartographie de base

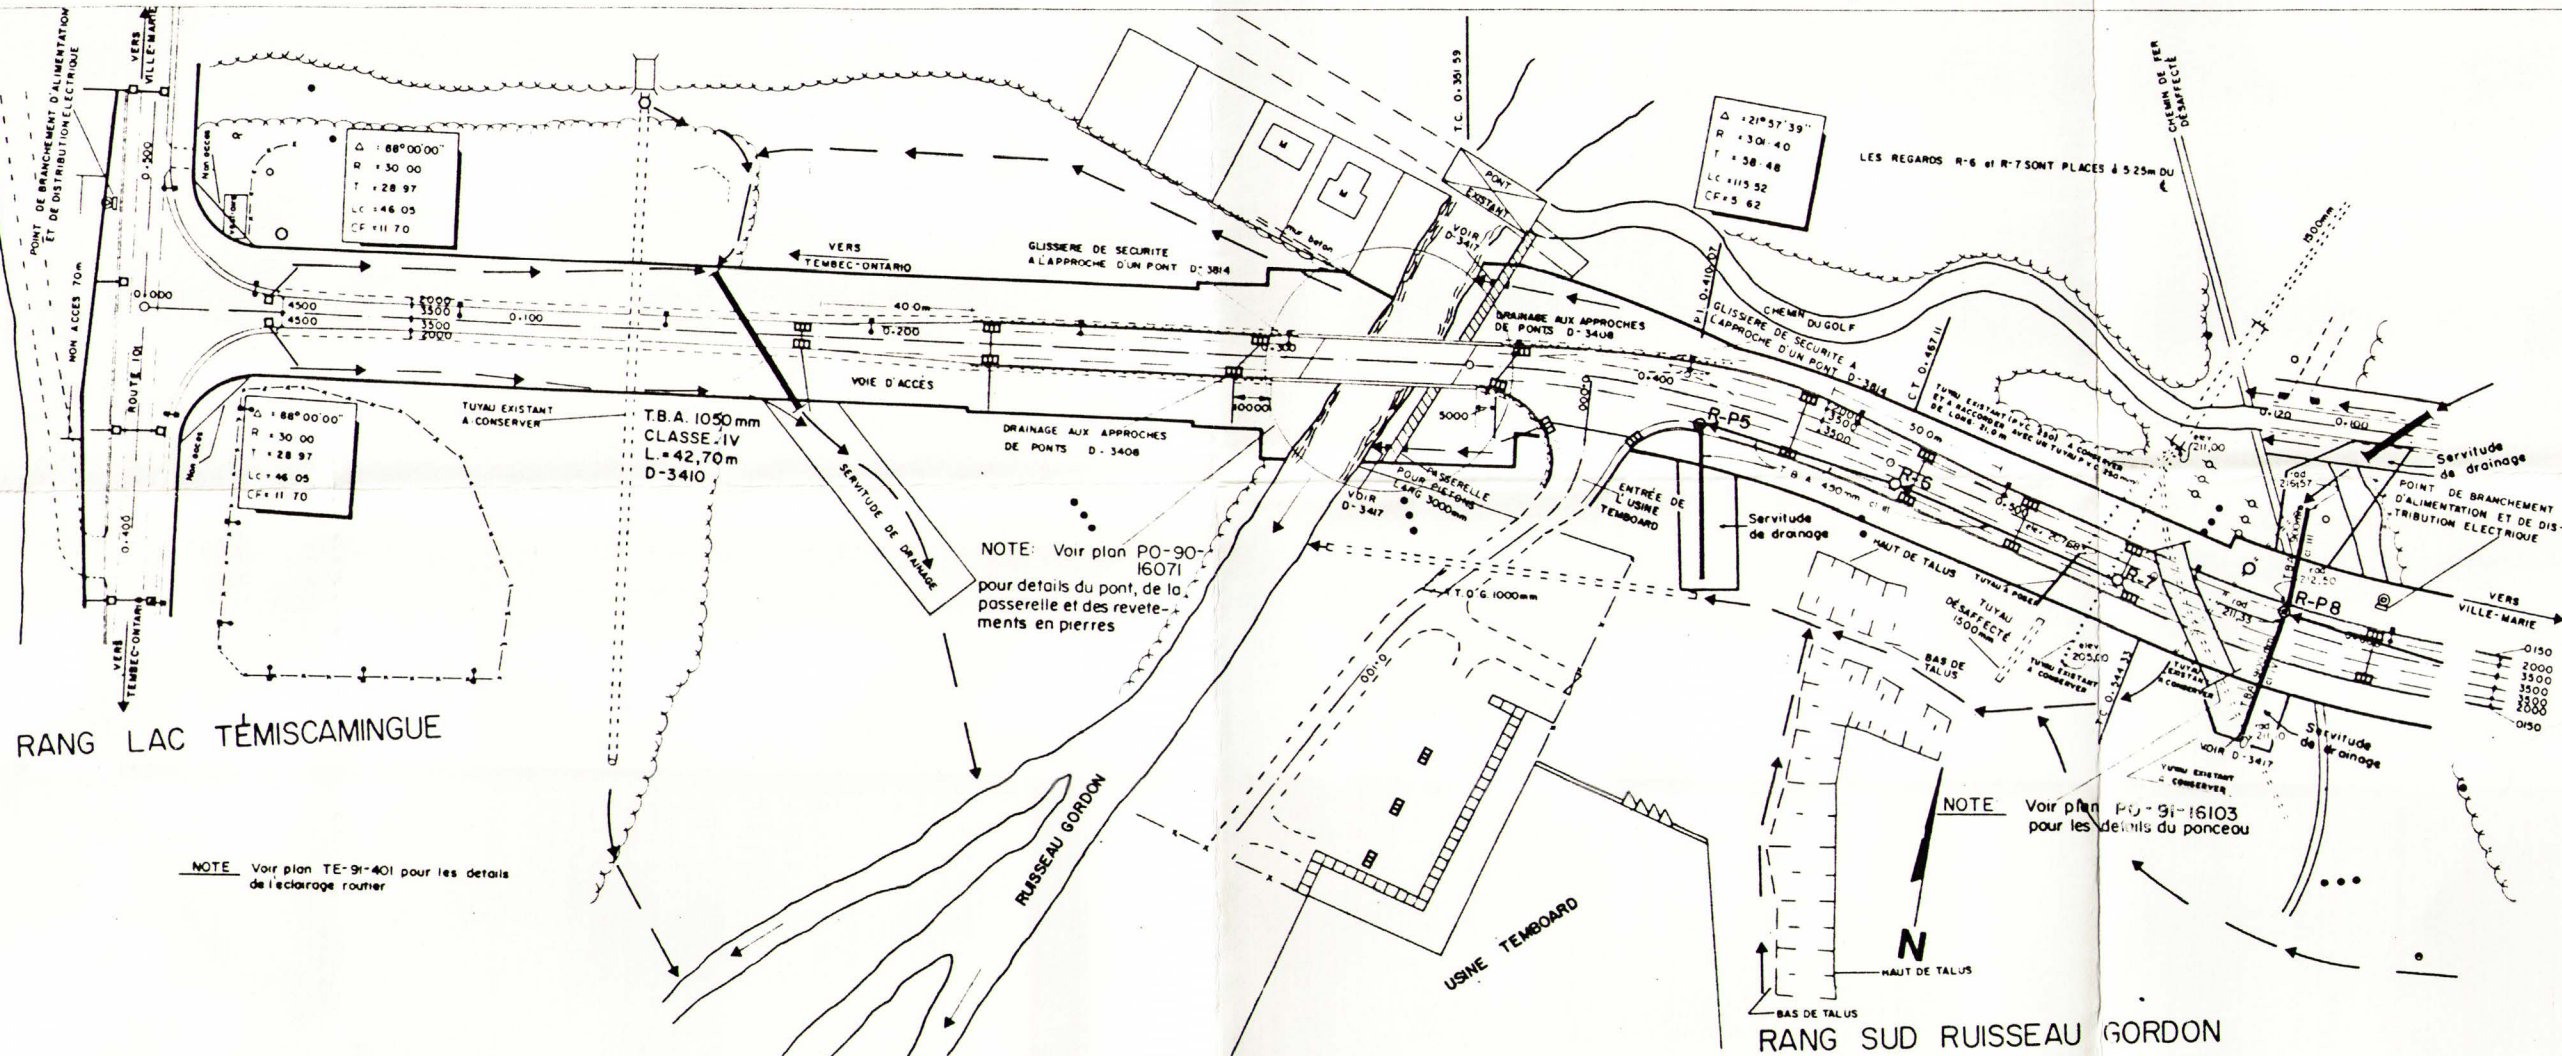


536271

CANQ
TR
GE
CA
503

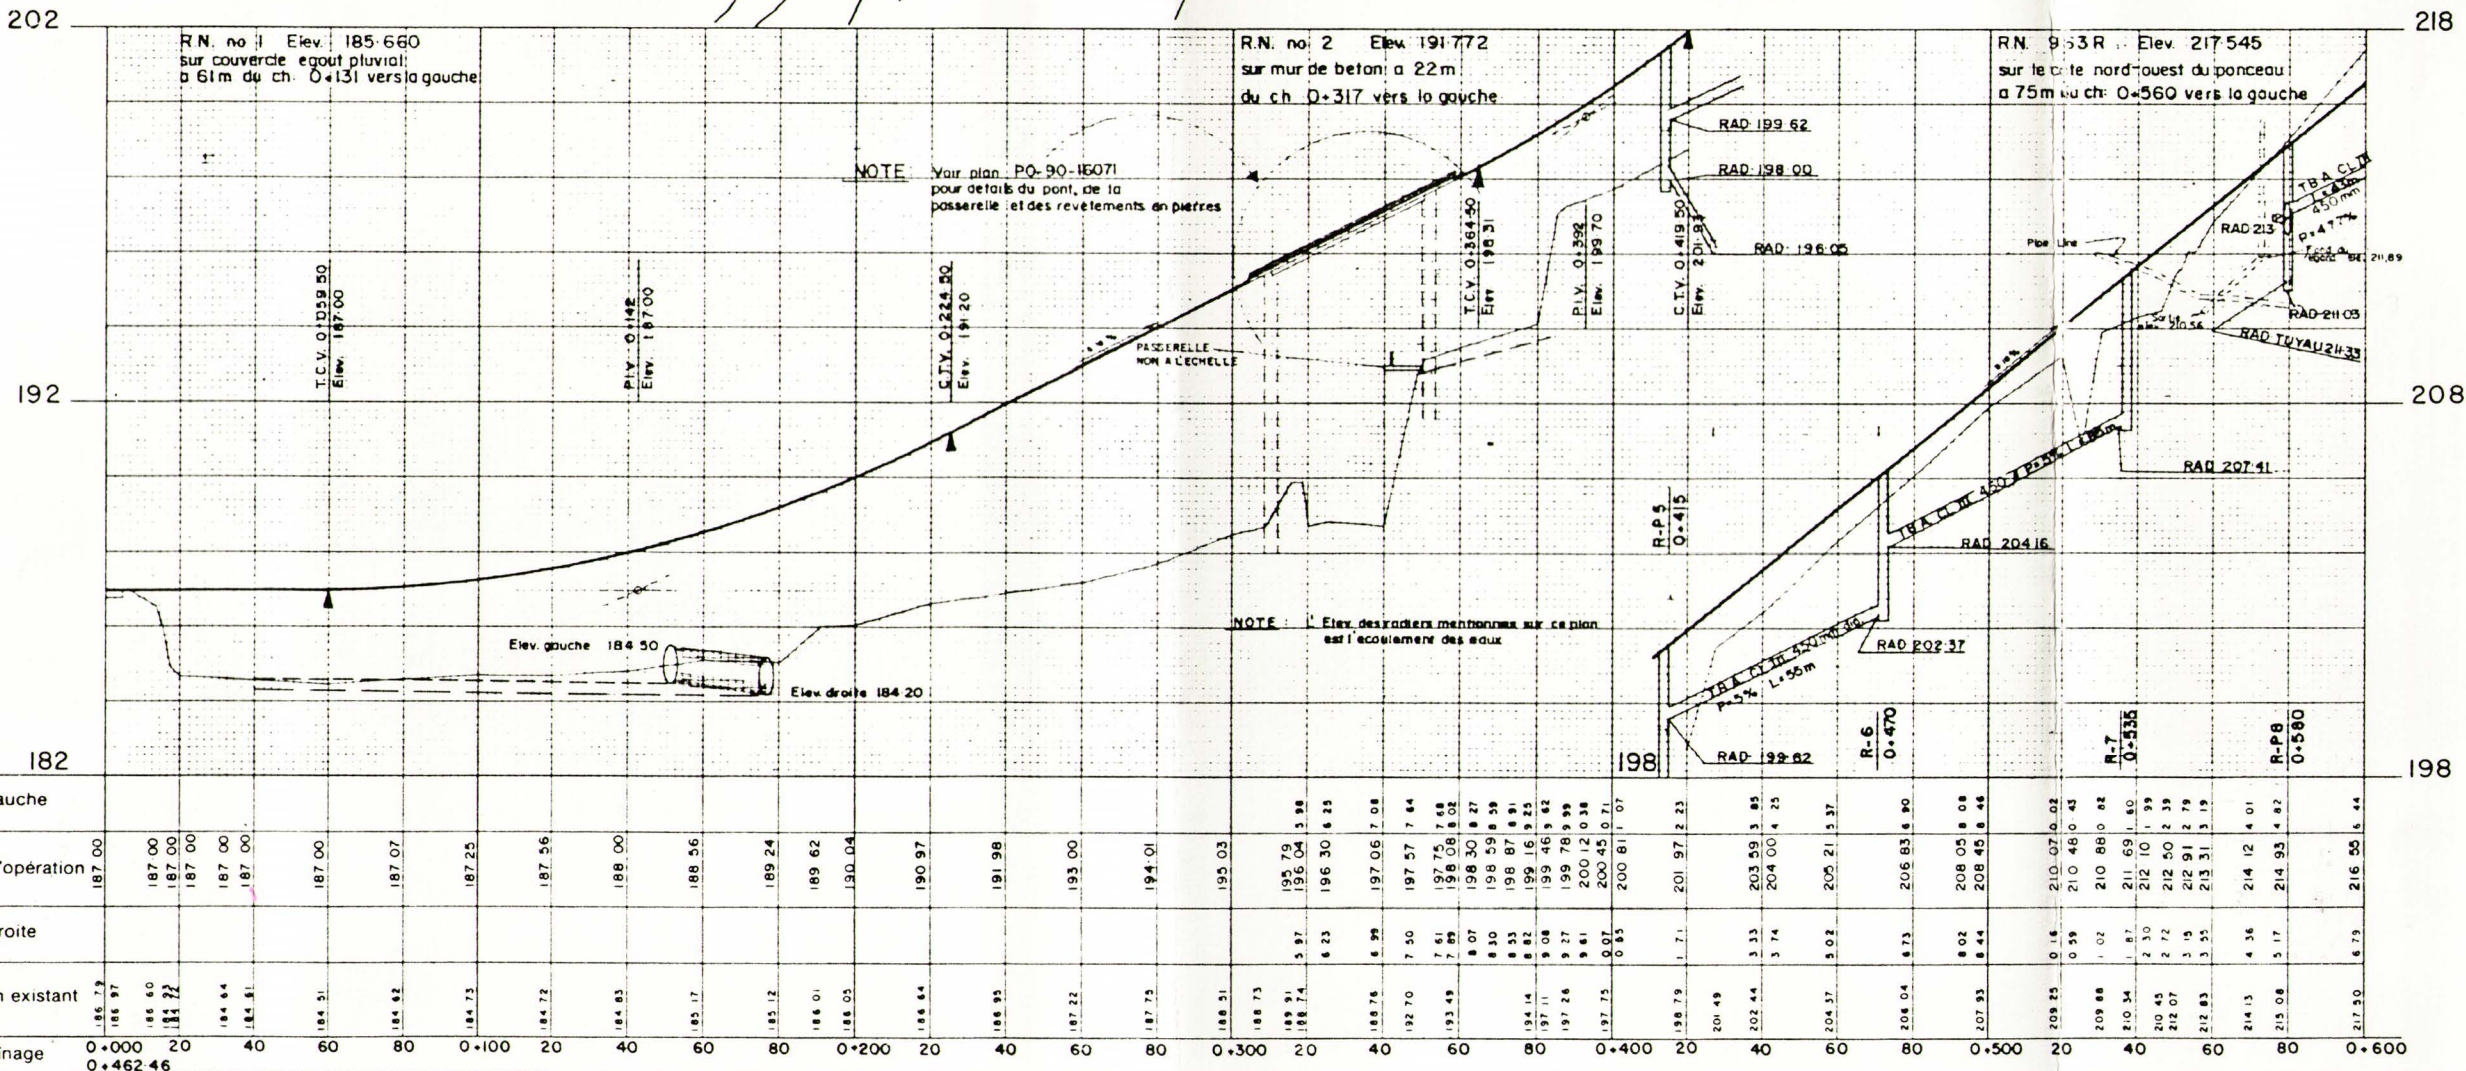

Titre du plan
**PLAN & PROFIL
VOIE D'ACCÈS, PHASE I**

chainage 0+000 à 0+600

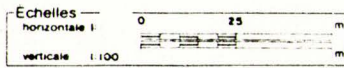

Date d'émission du plan
91-02-25

Modifications
A. M. J. nature de la modification

Organisme
**DISTRICT 83
VILLE-MARIE**

Identifications
technique
CH-91-08-8.3.01