

Renseignements techniques
origine de la cartographie de base

556271

CANQ
TR
GE
CA
503

Titre du plan
PLAN et PROFIL
VOIE D'ACCÈS, PHASE I

chainage 0+600 à 1+200

Echelles
horizontale 1:25
verticale 1:100


Date d'émission du plan
91-02-25

Modifications
A M J nature de la modification par

Organisme
DISTRICT 83
VILLE - MARIE

préparé par W. Baxter, dess. recommandé par J. E. Joseph, ing.

Identifications
technique CH-91-08-8301 7 9

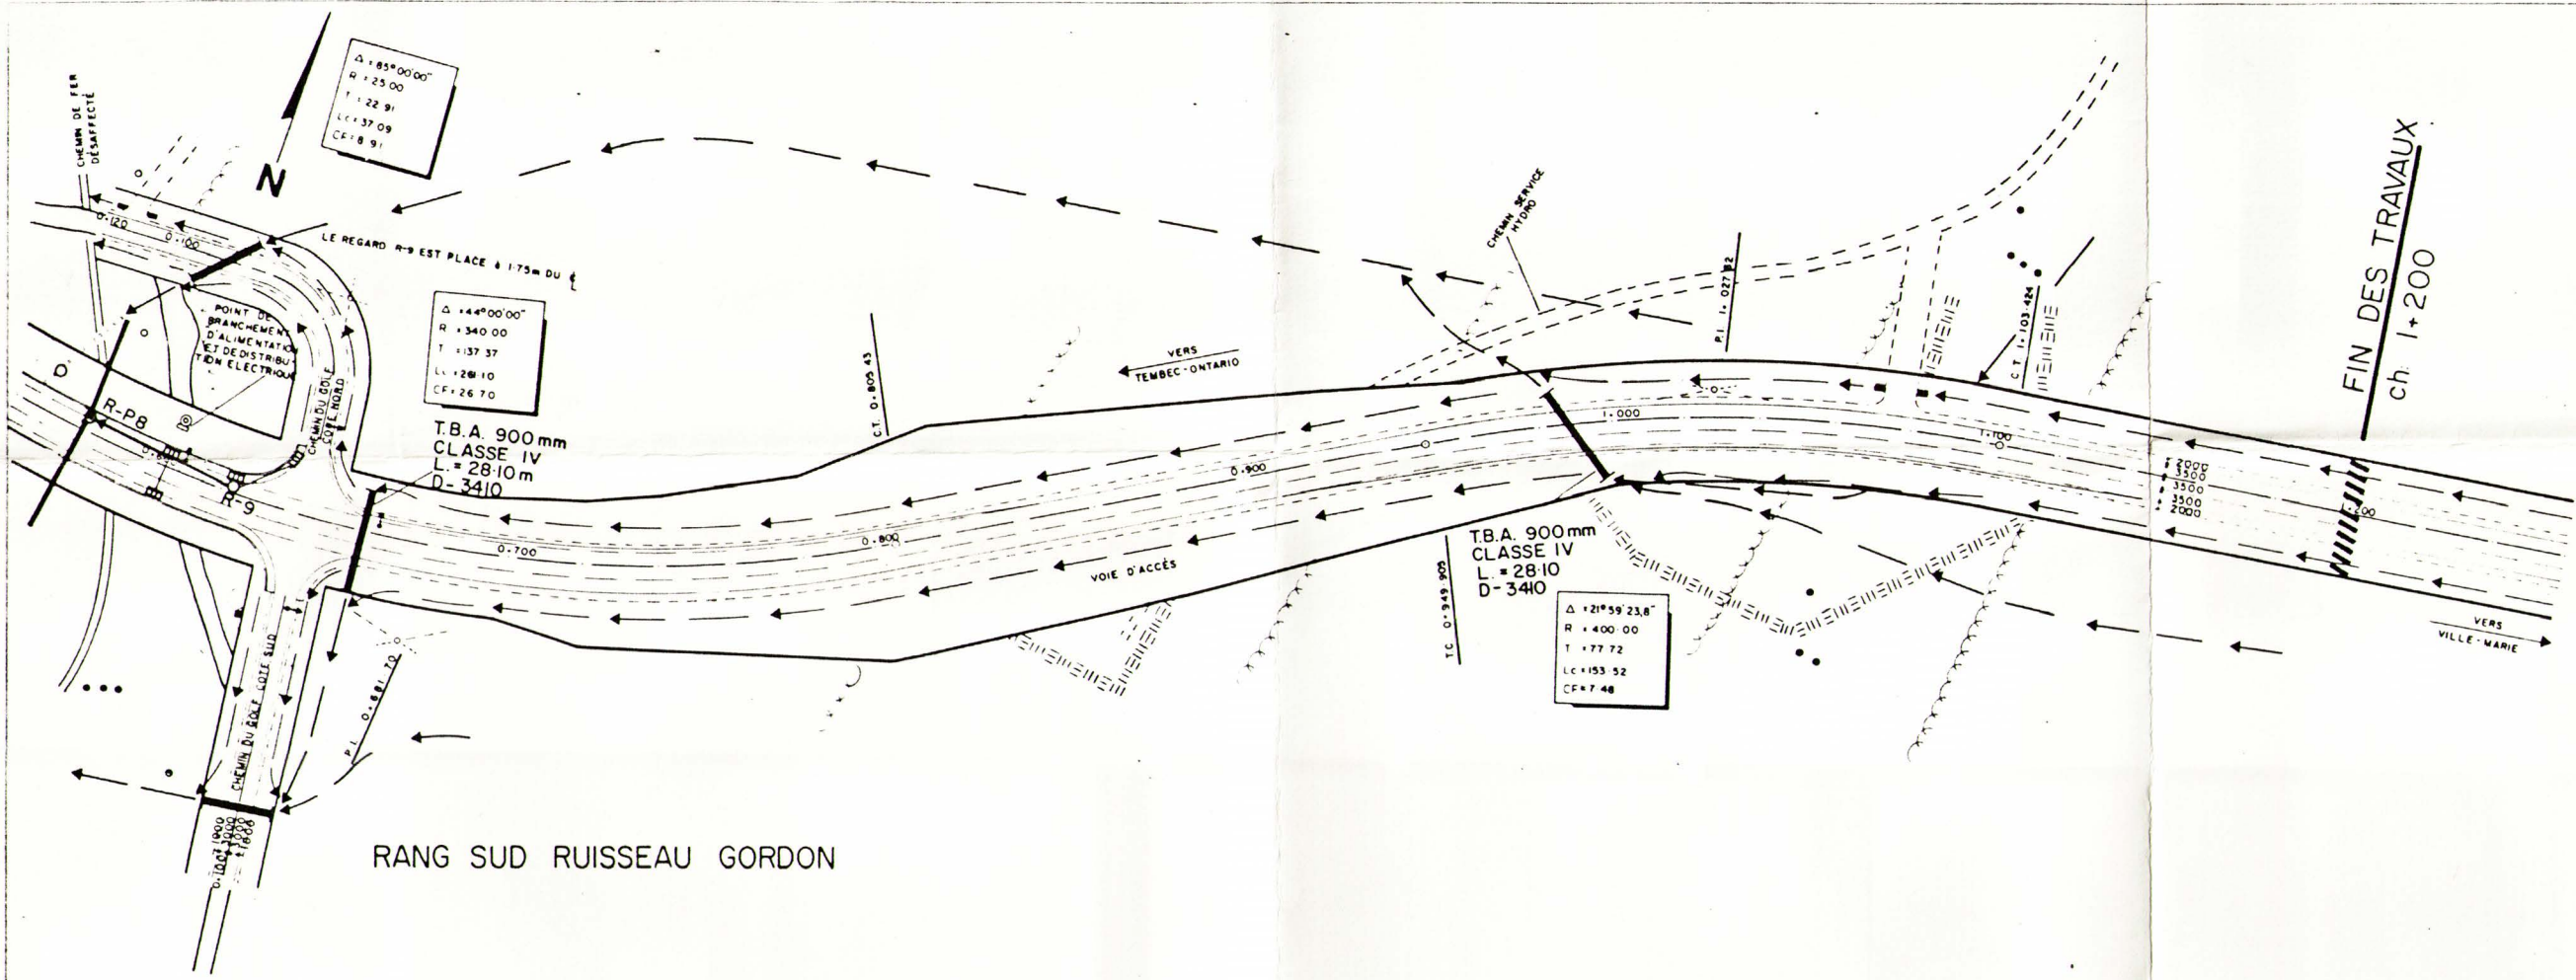

RANG SUD RUISSEAU GORDON

