




SECTION TYPE
ROUTE 101 ch: 0+175 à 0+290

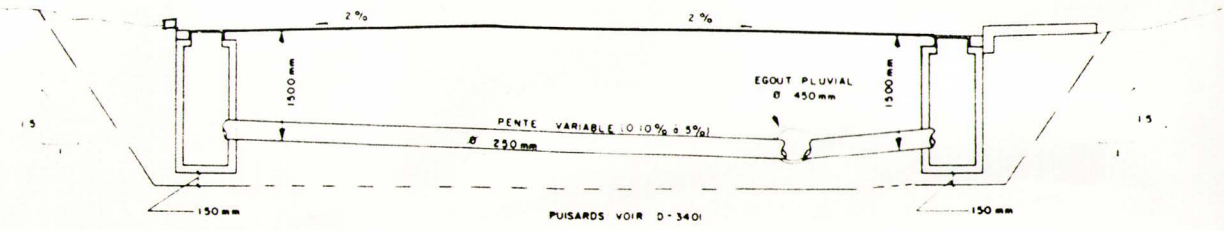


SECTION TYPE POUR DRAINAGE PLUVIAL
ROUTE 101 ch: 0+320 à 0+540
VOIE D'ACCES ch: 0+000 à 0+250
ENTRÉE USINE TEMBOARD ch: 0+000 à 0+020

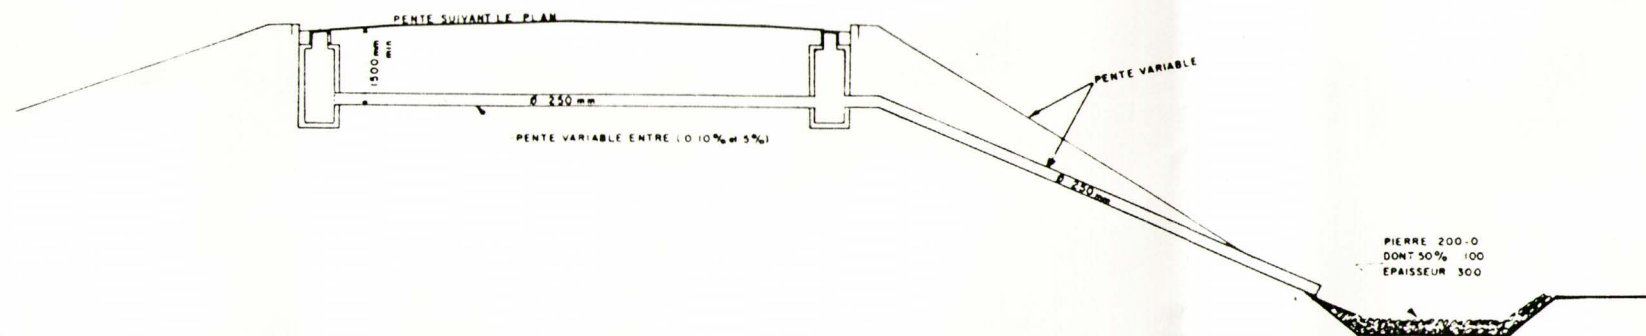

SECTION TYPE
VOIE D'ACCES ch: 0+415 à 0+636 (égout pluvial)

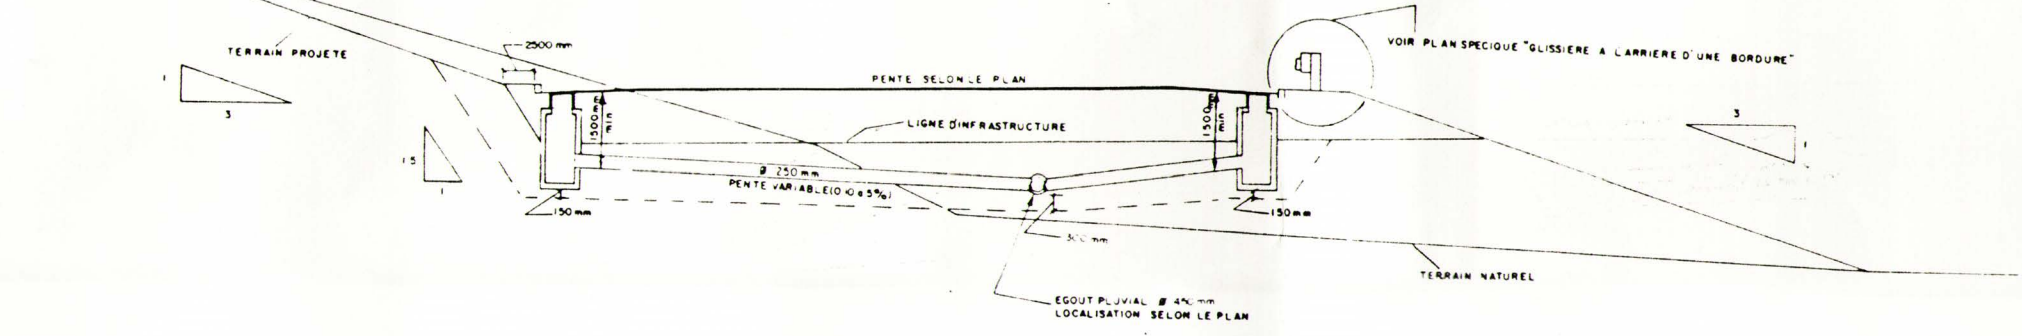

SECTION TYPE
ROUTE 101

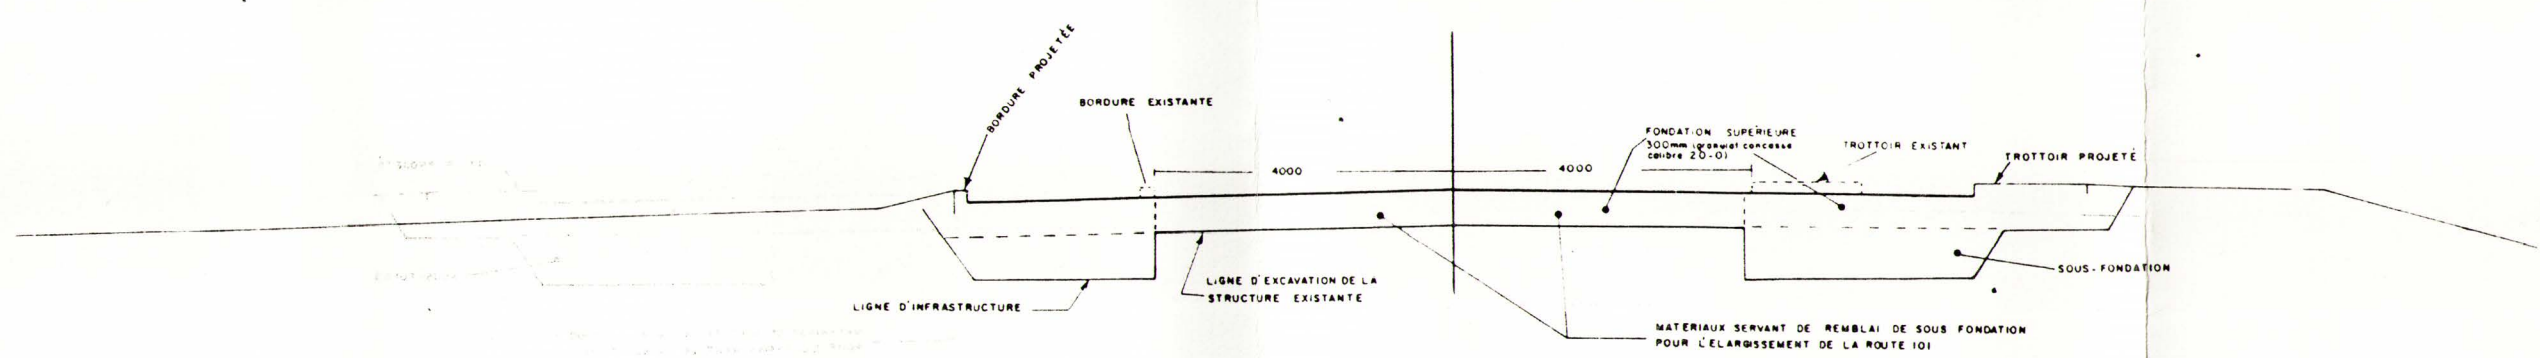

556271

CANQ
TR
GE
CA
503

A	M	J	NATURE DE MODIFICATION	PAR
9	02	25	DATE D'EMISSION DU PLAN	

Gouvernement du Québec
Ministère des Transports
DISTRICT 83
VILLE - MARIE
SECTIONS TYPES
ROUTE 101 — VOIE D'ACCÈS

ECHELLE
HOR I: 0 m
VERT I: 0 m

IDENTIFICATION TECHNIQUE
CH-91-08-8301
IDENTIFICATION REGROUPEMENT: 9/9