


PROPRIÉTÉS AFFECTÉES PAR LE PROJET

Référence Plan - No	Adresse (Lot)	Catégorie	Propriétaire	Acquisition probable
P1 - 1	(Lot 53-19)	Résidentielle permanente		Achat total
P1 - 2	(Lot 53-20)	Résidentielle saisonnaire		Achat total
P1 - 3	(Lot 53-21)	Résidentielle permanente		Achat total
P1 - 4	(Lot 53-22)	Résidentielle permanente		Achat total
P1 - 5	(Lot 53-23)	Résidentielle saisonnaire		Achat total
P1 - 6	Lots 12 et 13 partie	Résidentielle saisonnaire		Achat total
P2 - 1	(Lot 124 partie)	Résidentielle permanente		Achat total
P2 - 2	(Lots 80-1, 81-1, 82 partie)	Résidentielle	.	Achat hangar
P3 - 1	Lots 49-237 et 49-238)	Résidentielle		Dommage de rapprochement
P3 - 2	(Lots 49-170, 49-181 partie et 49-182 partie)	Industrielle légère		Déplacement ou achat de bâtiment
P3 - 3	(Lots 49-172, 49-179 partie et 49-180 partie)	Industrielle légère		Déplacement ou achat de bâtiment
P3 - 4	(Lot 49 partie)	Commerciale		Déplacement ou achat de bâtiment
P3 - 5	(Lots 49-174, 49-176 partie et 49-177 partie)	Résidentielle		Déplacement ou achat de bâtiment
P3 - 6	(Lot 49-67 partie)	Résidentielle		Déplacement ou achat de bâtiment
P3 - 7	(Lots 50-38, 50-39, 50-42, 50- 43, 50-105, 50-107 et 50 partie)	Commerciale		Déplacement ou achat de bâtiment

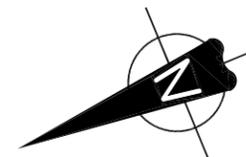

AUTOROUTE 35





 GROUPE CONSEIL GENIVAR	PARACHÈVEMENT DE L'AUTOROUTE 35 ENTRE LA FRONTIÈRE AMÉRICAINE ET ST-JEAN-SUR-RICHELIEU PROPRIÉTÉS AFFECTÉES PAR LE PROJET TITRE: SECTEUR DE LA RIVIÈRE AUX BROCHETS		CROQUIS POUR: ADDENDA <input type="checkbox"/> DIRECTIVE <input type="checkbox"/> ORDRE DE CHANGEMENT <input type="checkbox"/>
	5858, chemin Côte-des-Neiges, 4 ^e étage, Montréal (Québec) H3S 1Z1 Téléphone (514) 340-0046 - télécopieur (514) 340-1337	DESSINÉ PAR: J.C.M. VÉRIFIÉ PAR: S.M.	DATE: 29/11/2005 ÉCHELLE: 1:2000



AUTOROUTE 35

VOIE DE SERVICE
ST PROPOSÉE

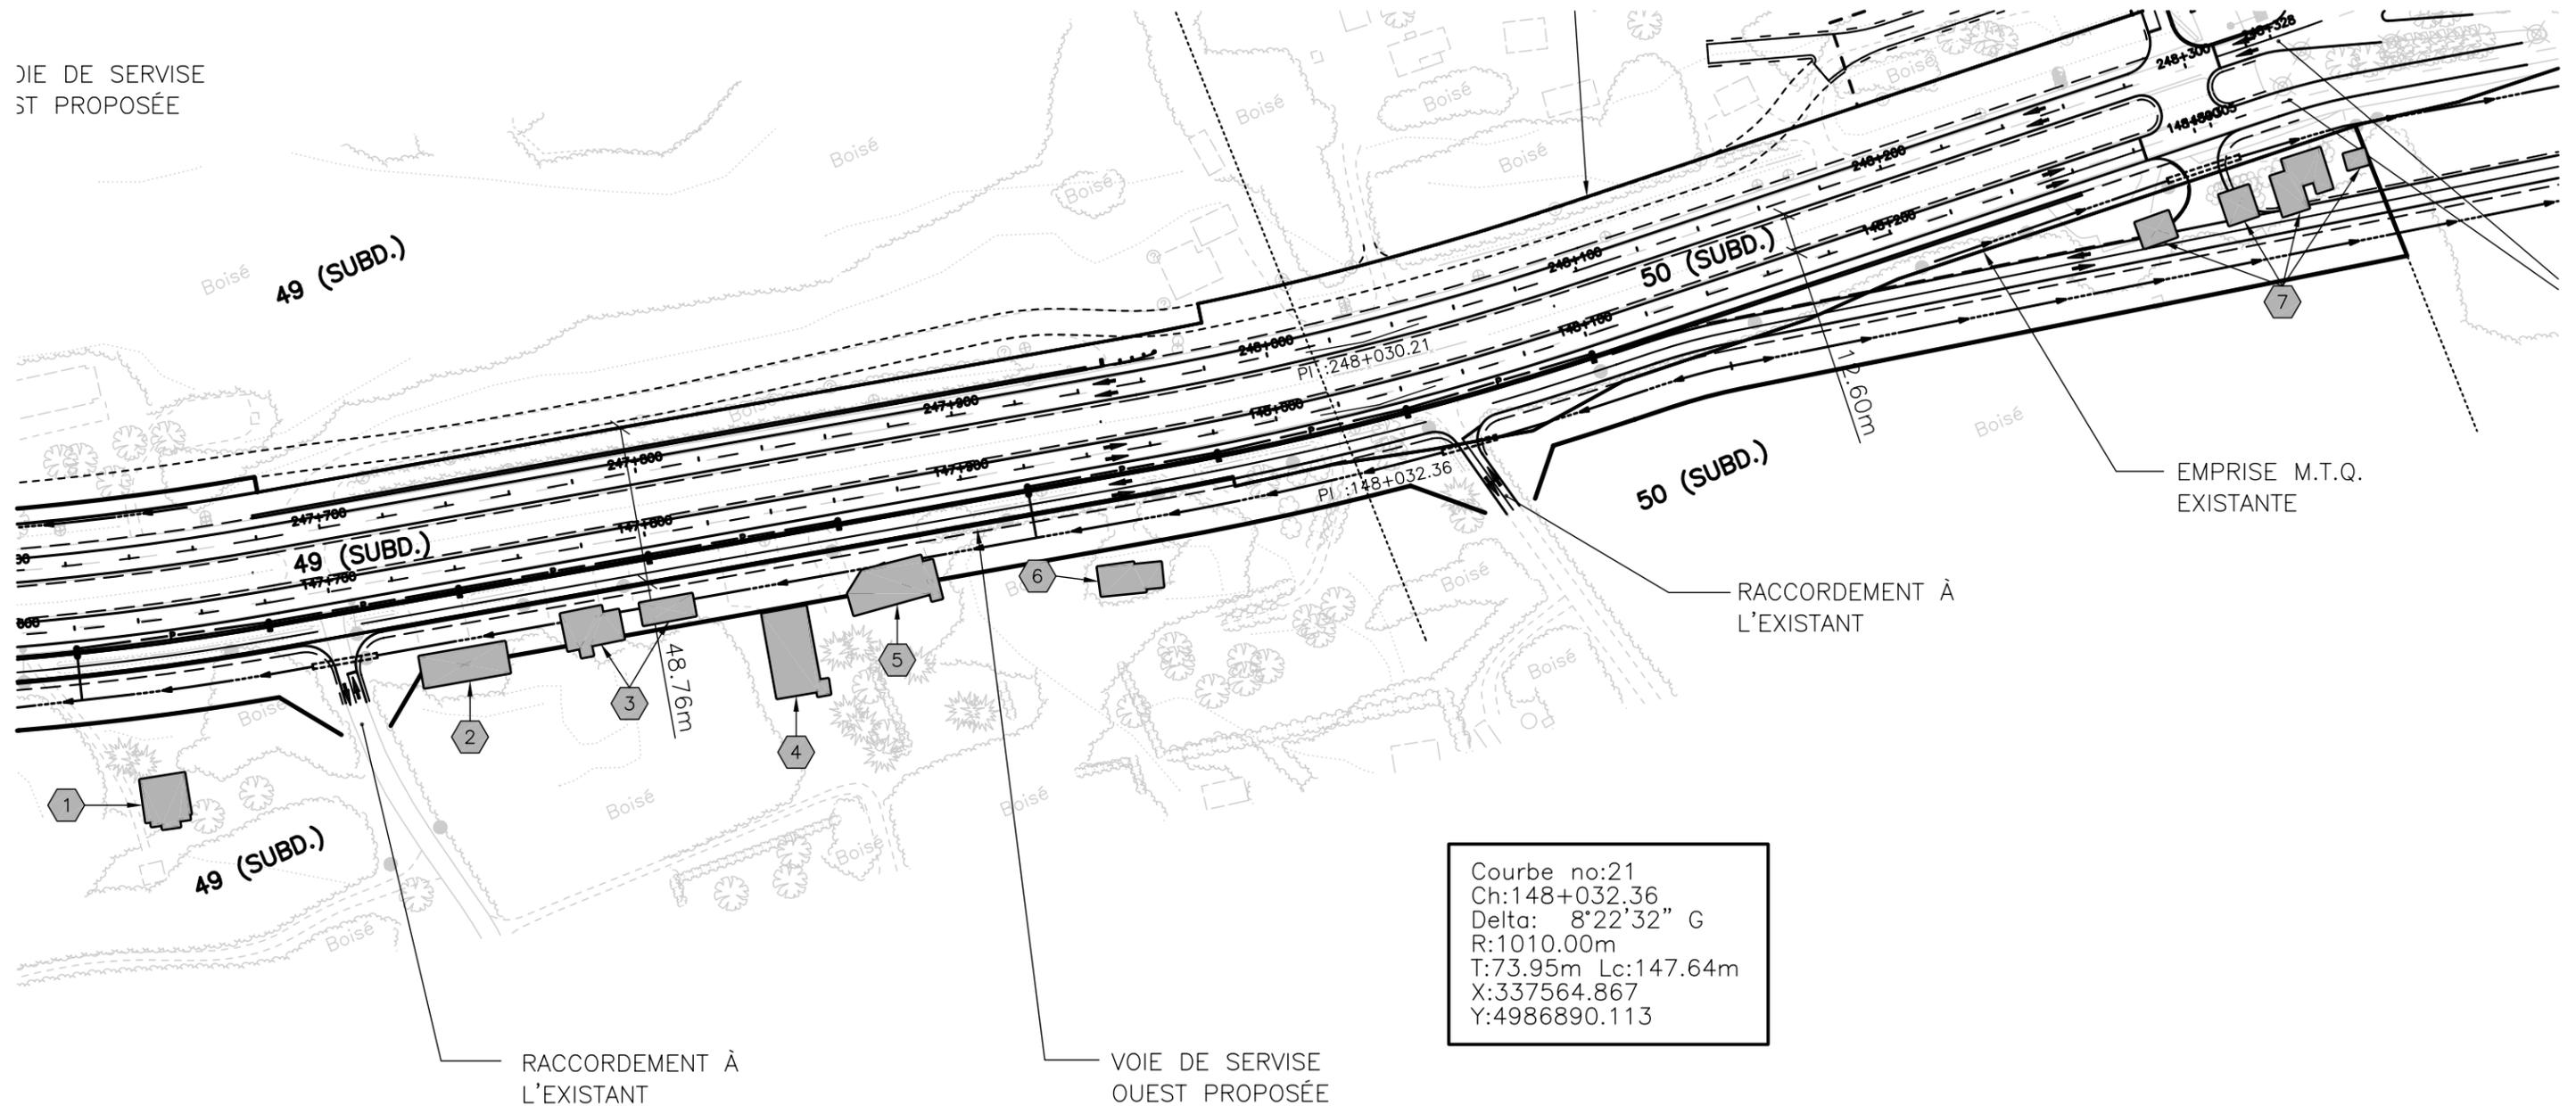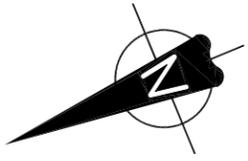

Courbe no:21
 Ch:148+032.36
 Delta: 8°22'32" G
 R:1010.00m
 T:73.95m Lc:147.64m
 X:337564.867
 Y:4986890.113

 GRUPE CONSEIL GENIVAR	PROJET: PARACHÈVEMENT DE L'AUTOROUTE 35 ENTRE LA FRONTIÈRE AMÉRICAINE ET ST-JEAN-SUR-RICHELIEU TITRE: PROPRIÉTÉS AFFECTÉES PAR LE PROJET SECTEUR FRONTALIER		CROQUIS POUR: ADDENDA <input type="checkbox"/> DIRECTIVE <input type="checkbox"/> ORDRE DE CHANGEMENT <input type="checkbox"/>
	DESSINÉ PAR: J.C.M. VÉRIFIÉ PAR: S.M.		DATE: 29/11/2005 ÉCHELLE: 1:2000
5858, chemin Côte-des-Neiges, 4 ^e étage, Montréal (Québec) H3S 1Z1 Téléphone (514) 340-0046 - télécopieur (514) 340-1337		PROJET No.: M103683 PLAN: P3	EXTRAIT DU PLAN: