


INVENTAIRE ARCHÉOLOGIQUE
DU TRONÇON RUE TESSIER -
ROUTE 232 DE L'AUTOROUTE 20,
RIMOUSKI, 1990

PLAN I
LOCALISATION DES ZONES
D'INVENTAIRE

--- ZONES D'INVENTAIRE
★ SITE ARCHÉOLOGIQUE PRÉHISTORIQUE

CANQ
TR
GE
CA
123

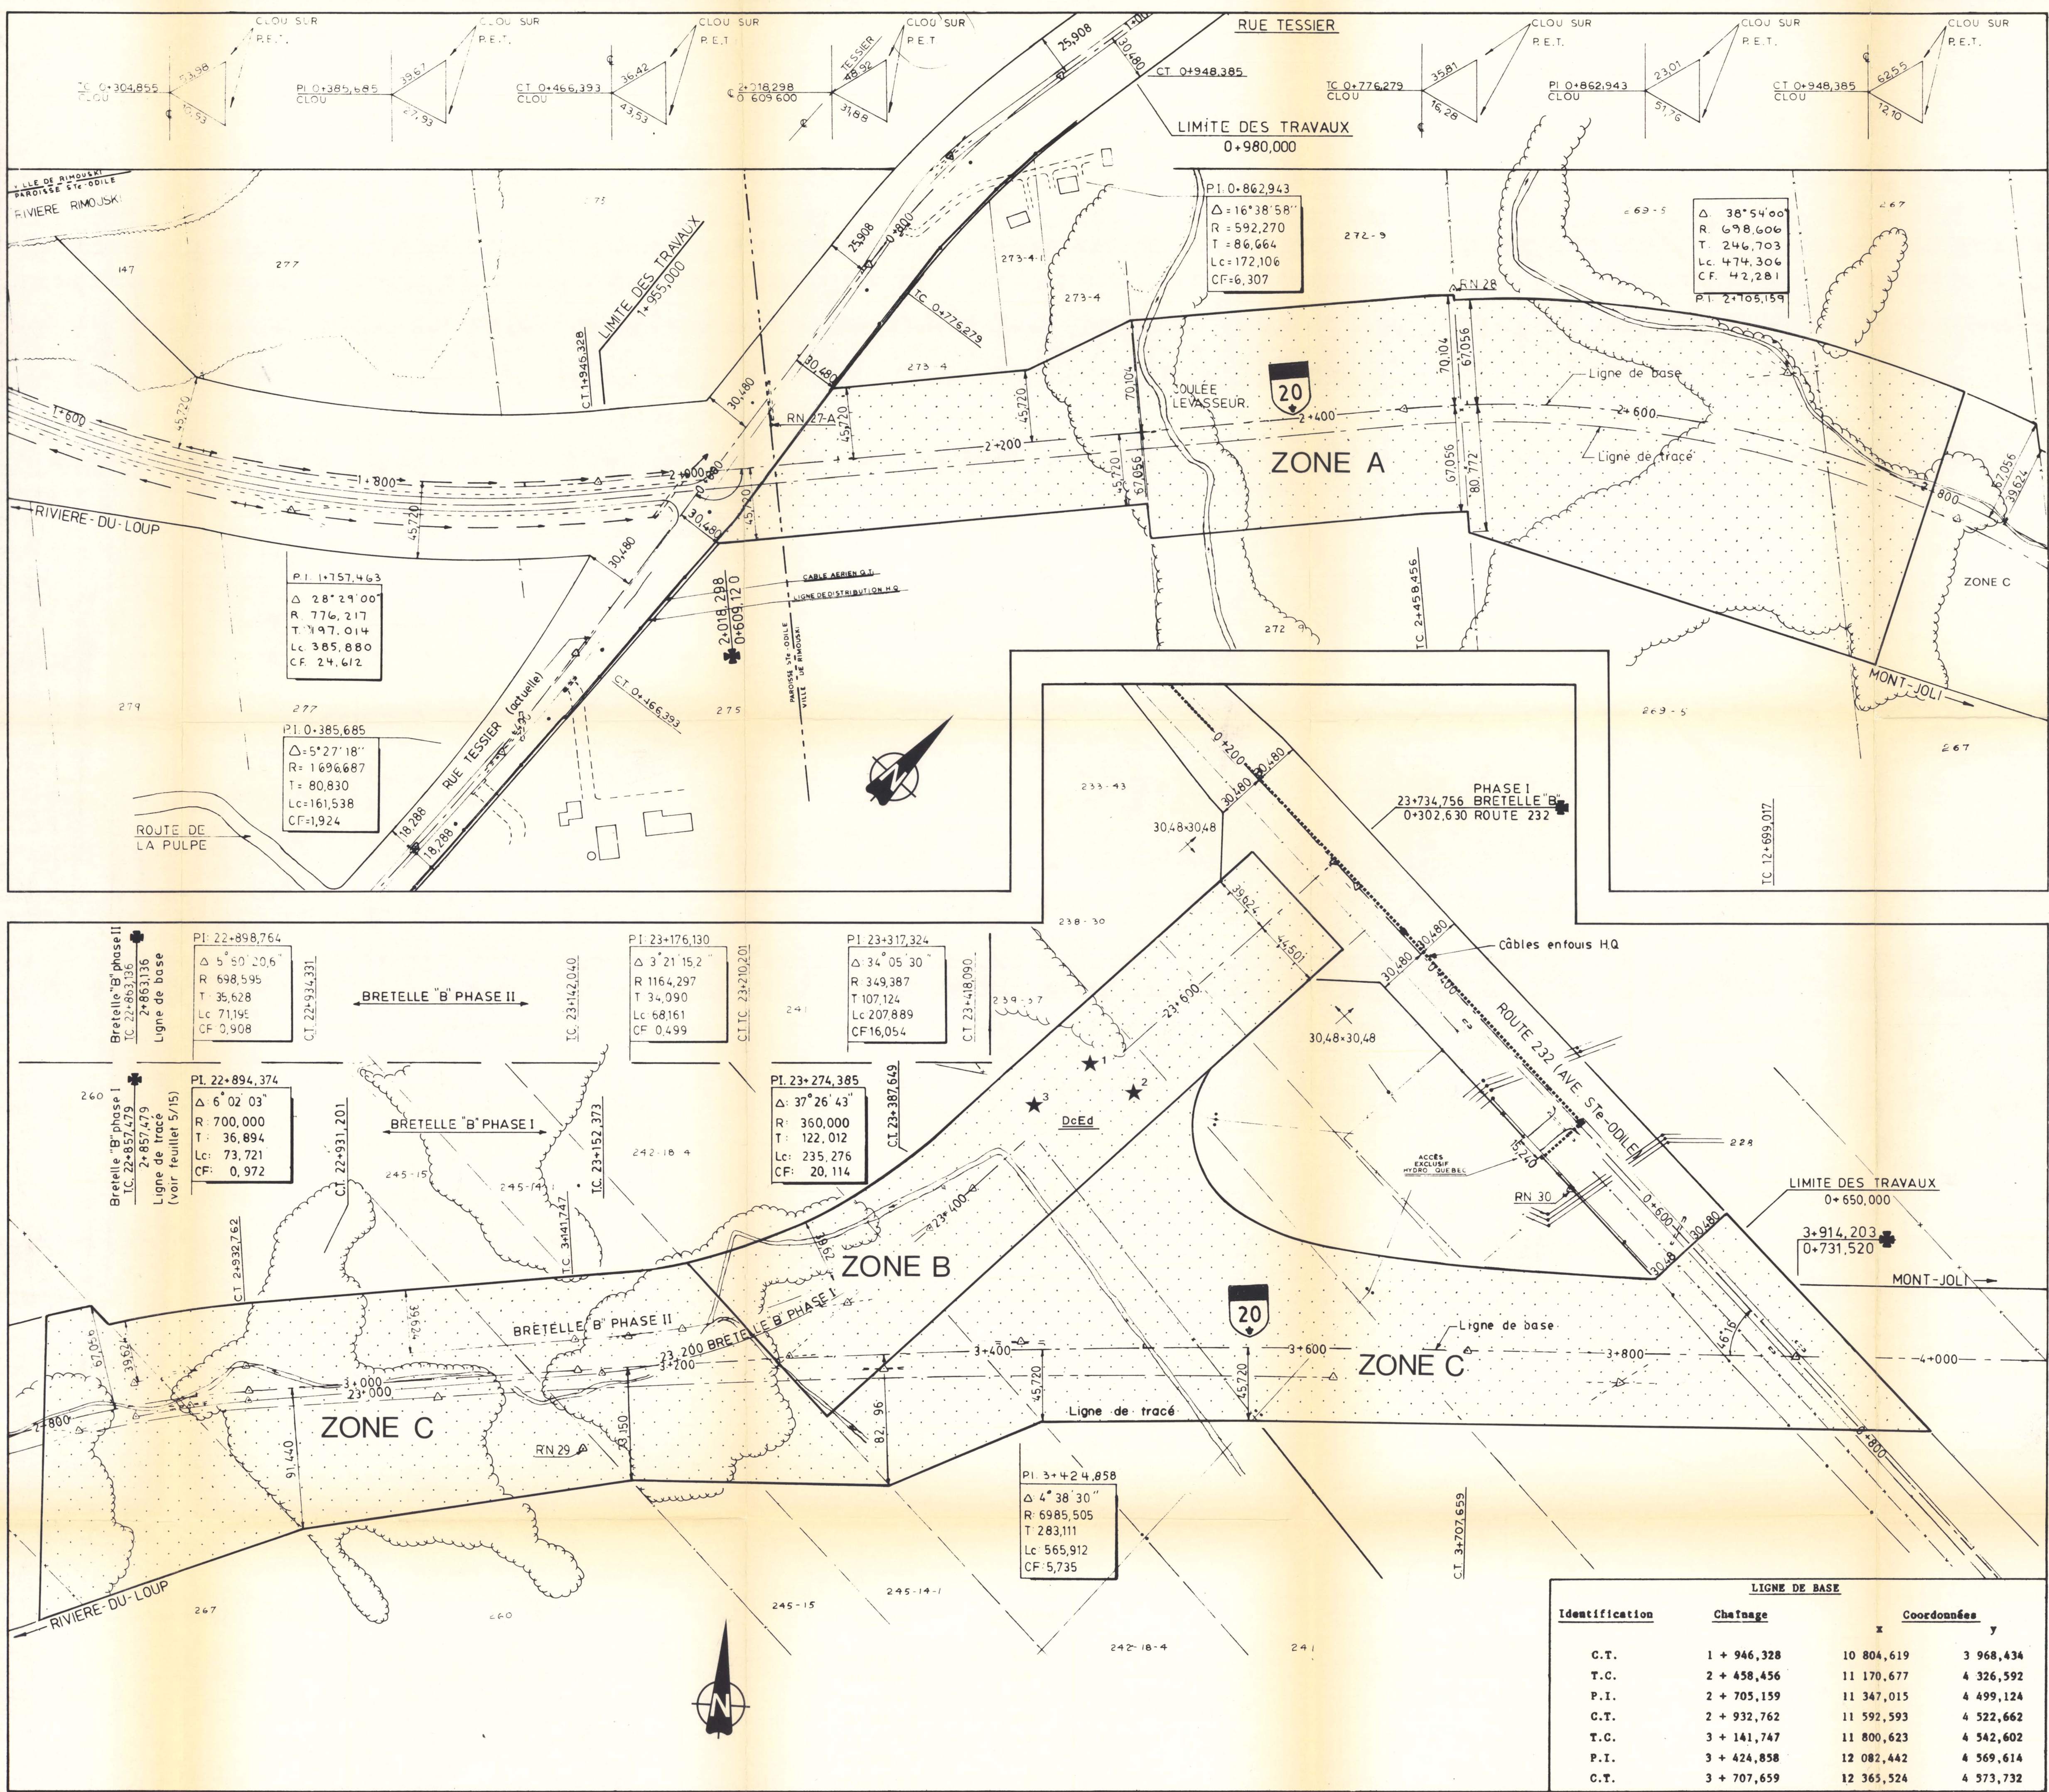

Identification	Chaînage	Coordonnées	
		x	y
C.T.	1 + 946,328	10 804,619	3 968,434
T.C.	2 + 458,456	11 170,677	4 326,592
P.I.	2 + 705,159	11 347,015	4 499,124
C.T.	2 + 932,762	11 592,593	4 522,662
T.C.	3 + 141,747	11 800,623	4 542,602
P.I.	3 + 424,858	12 082,442	4 569,614
C.T.	3 + 707,659	12 365,524	4 573,732

Échelle:
0 100 mètres

Source:
MTQ, CH-82-17-1016 3/16, 1982

Cartographie:
FRANÇOIS BÉLANGER, JAN. 1991

Robert Bilodeau
Archéologue consultant
8748, RUE DE TILLY,
ST-FRANÇOIS,
LAVAL, QC.
H7A 3N5