



Renseignements techniques
origine de la cartographie de base:

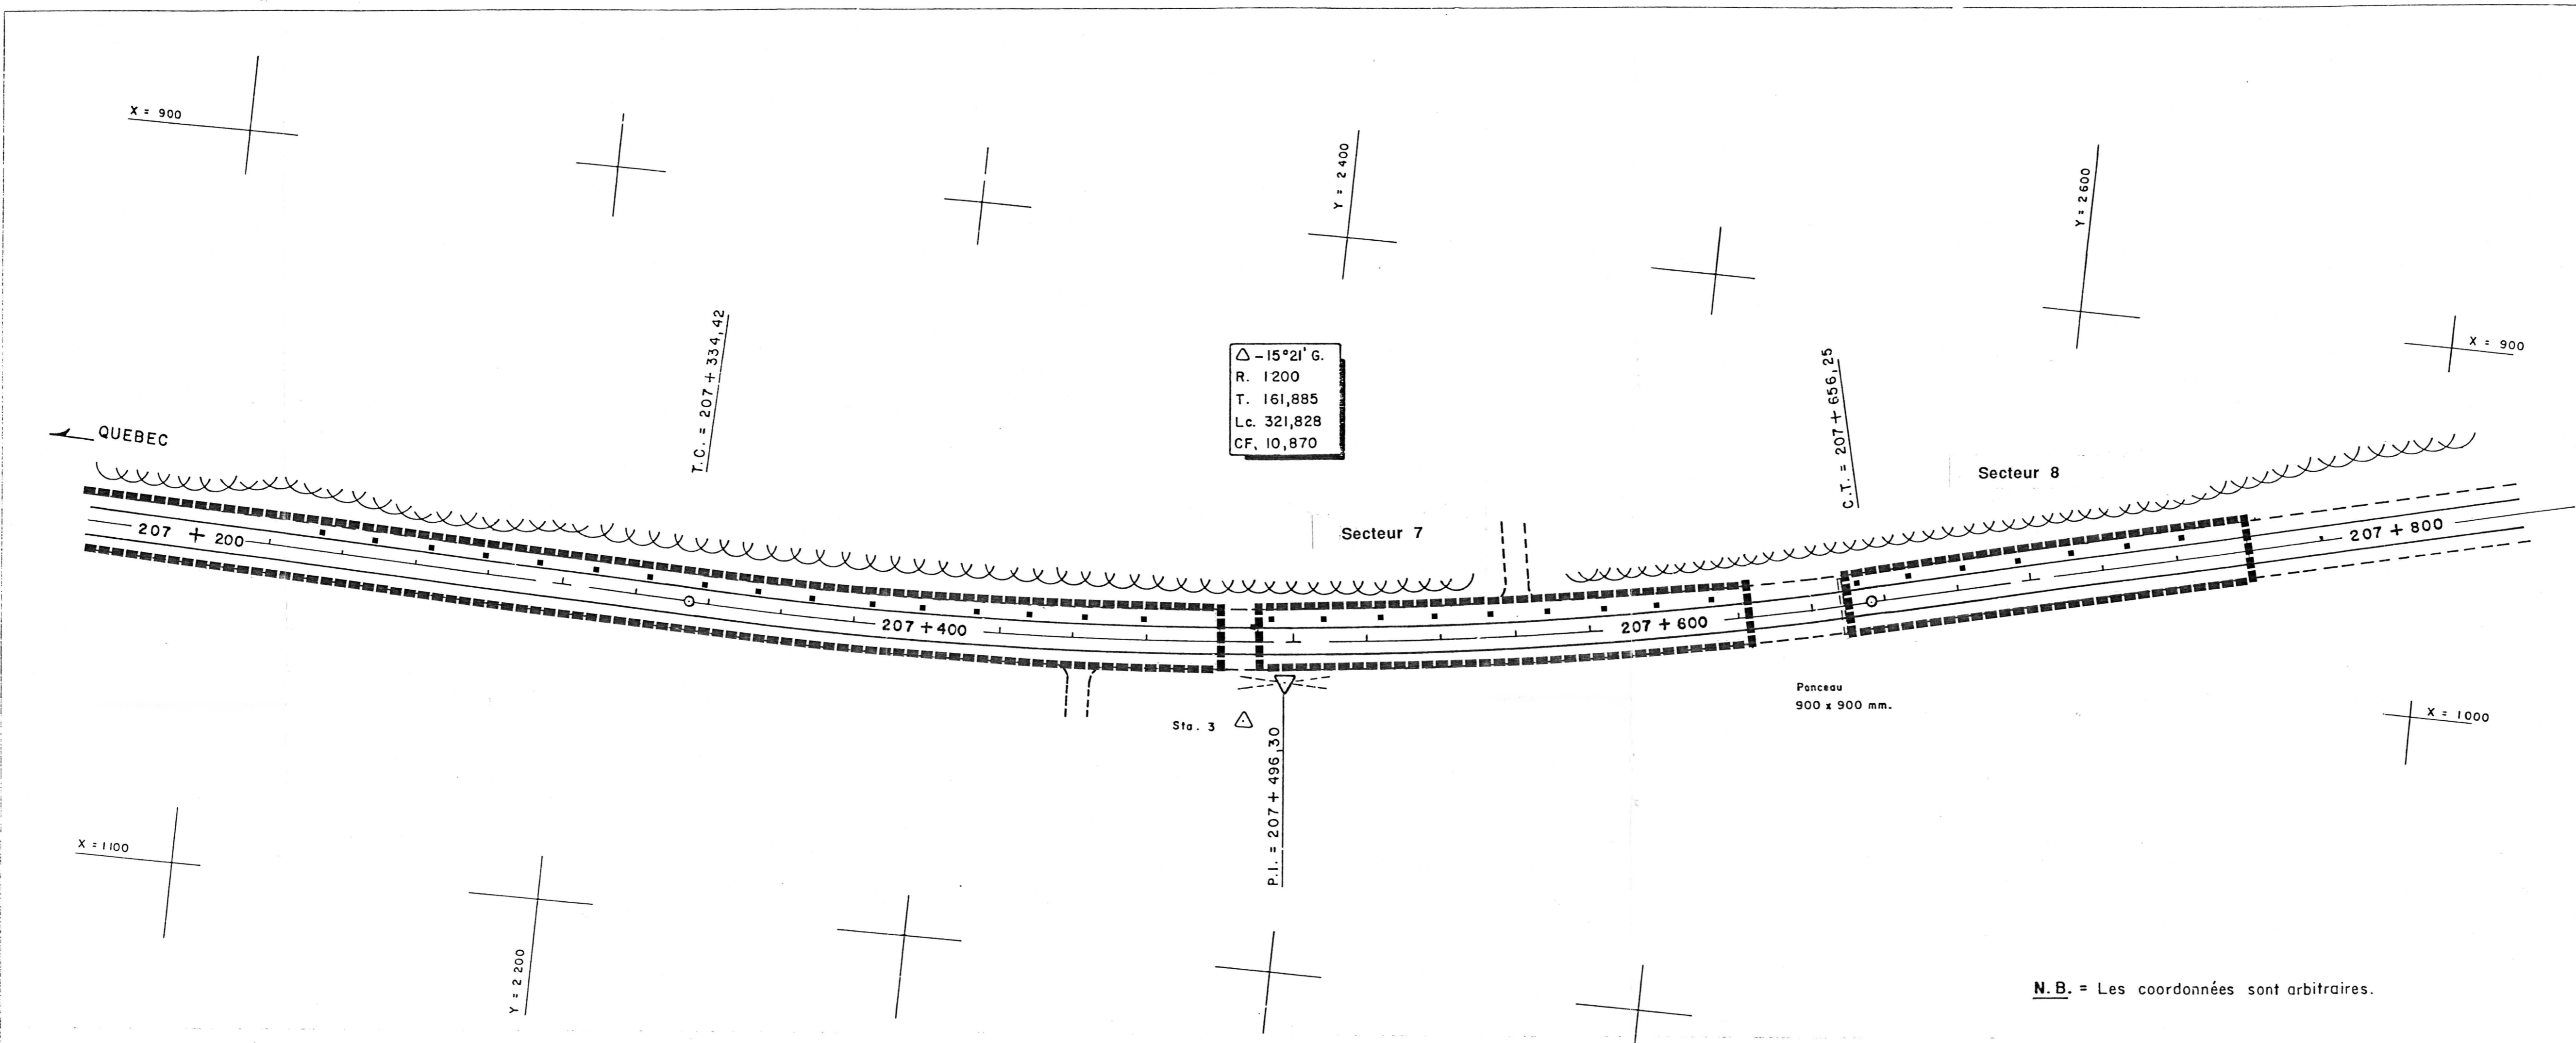

N.B. = Les coordonnées sont arbitraires.

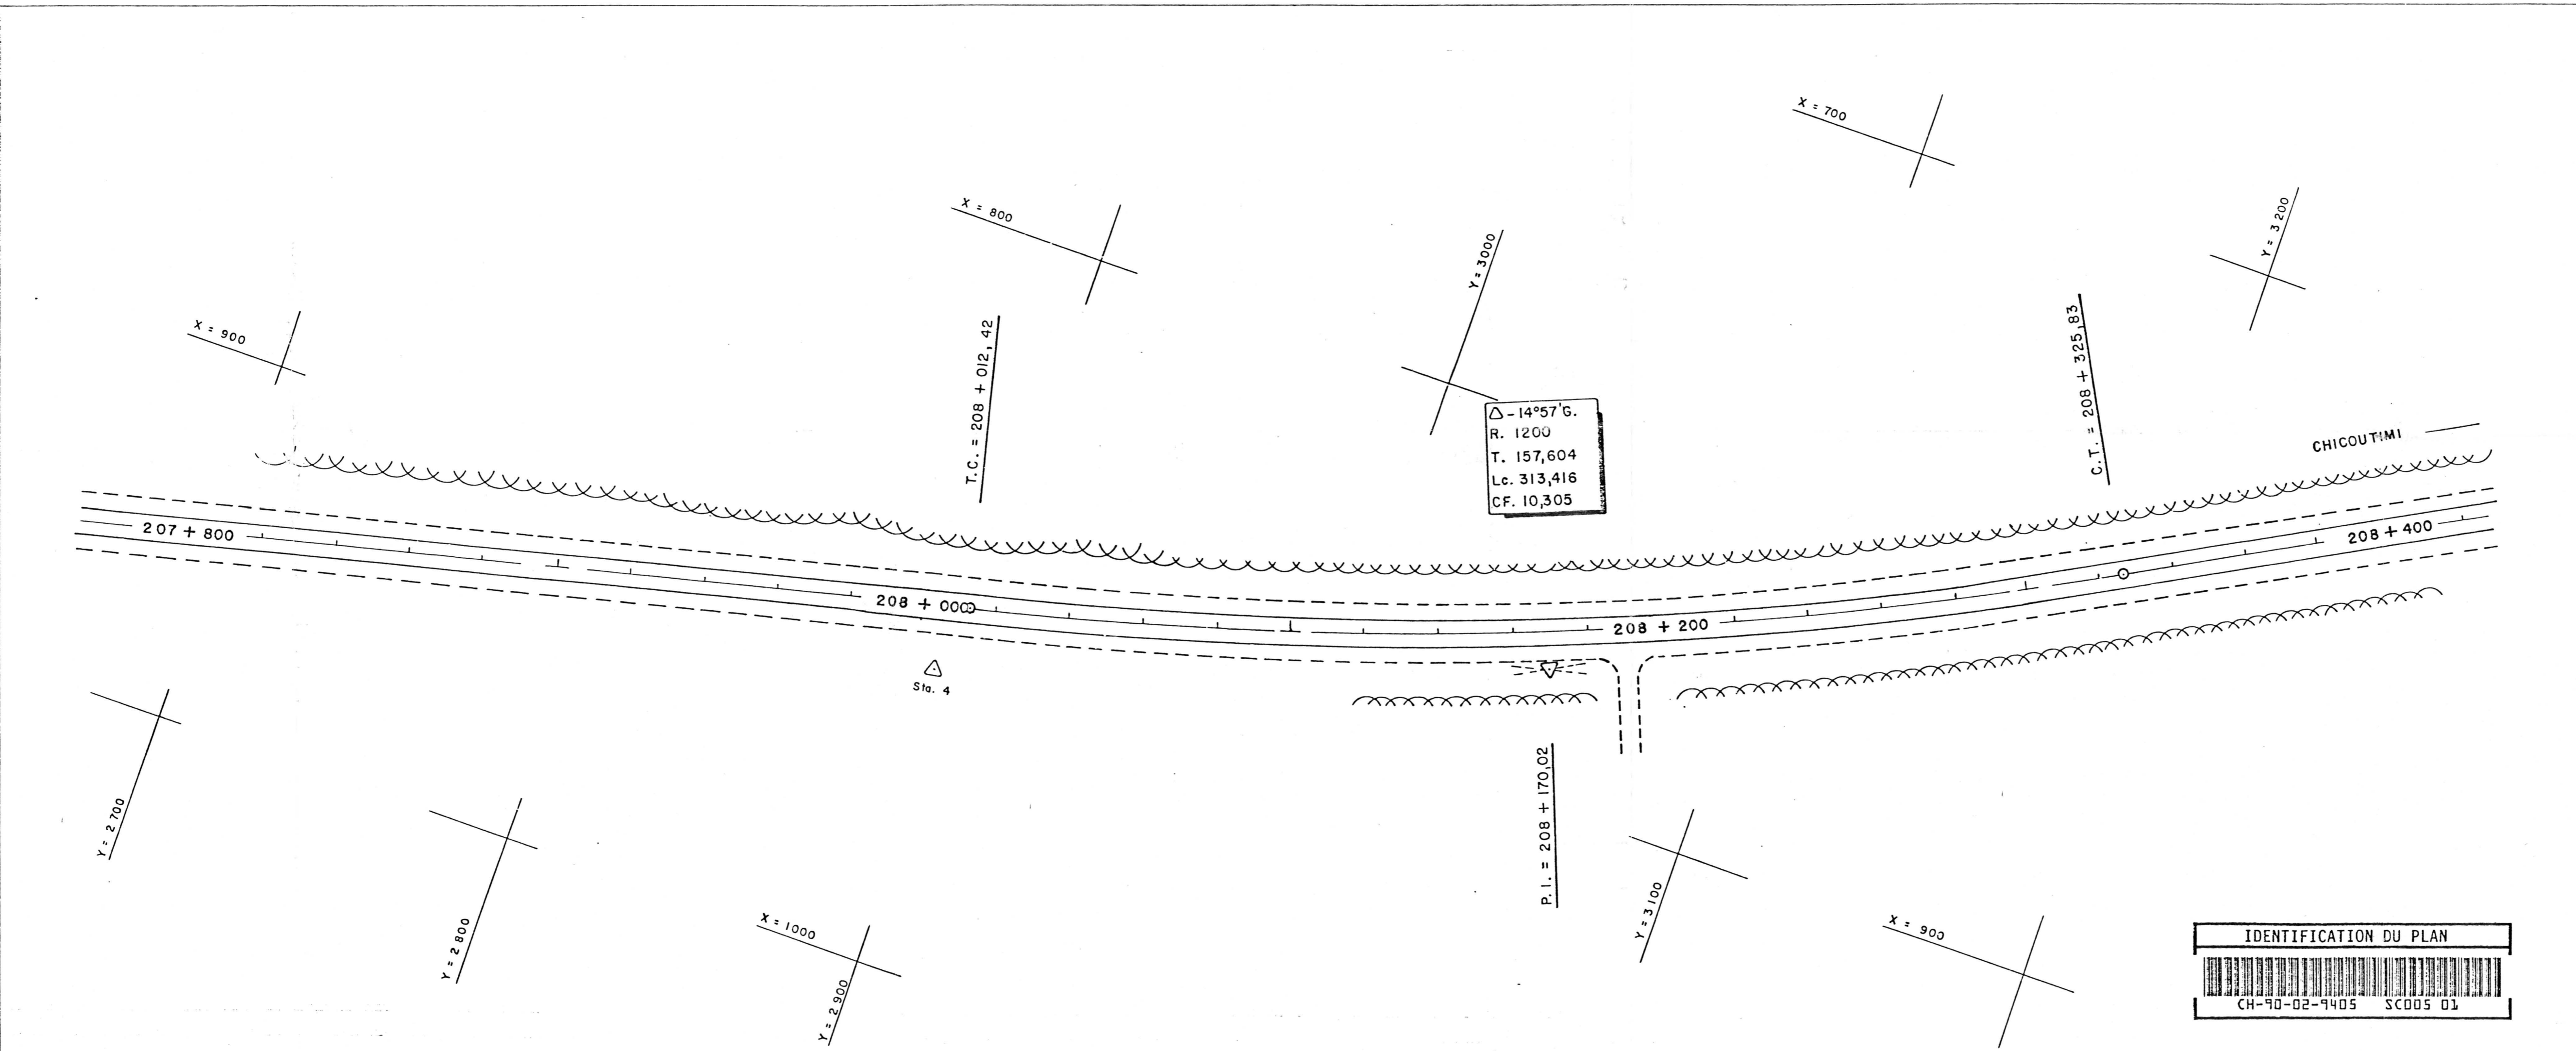

**SOUSSION ET
CONSTRUCTION**
DATE 91-04-15 PAR [Signature]

Titre du plan
Inventaire archéologique
route 175, du KM 206 au KM 210
bassin de la rivière Cyriac
Municipalité de Lapointe
Secteurs 6, 7 et 8

Échelles
horizontale 1:1000 10 20 50 m
verticale 1:100 10 20 50 m

Date d'émission du plan
90 - 07 - 06

Légende
Y zone humide
• puits de sondage
T station d'arpentage

Organisme Service de l'environnement
DIRECTION REGIONALE 02
DISTRICT - 94
DIVISION - CONSTRUCTION



prépare par:

Transit Analyse Inc
22-04-92

technique
CH-90-02-9405

IDENTIFICATION DU PLAN

CH-90-02-9405 SC005 01