


297425  
CANQ  
TR  
GE  
CA  
131

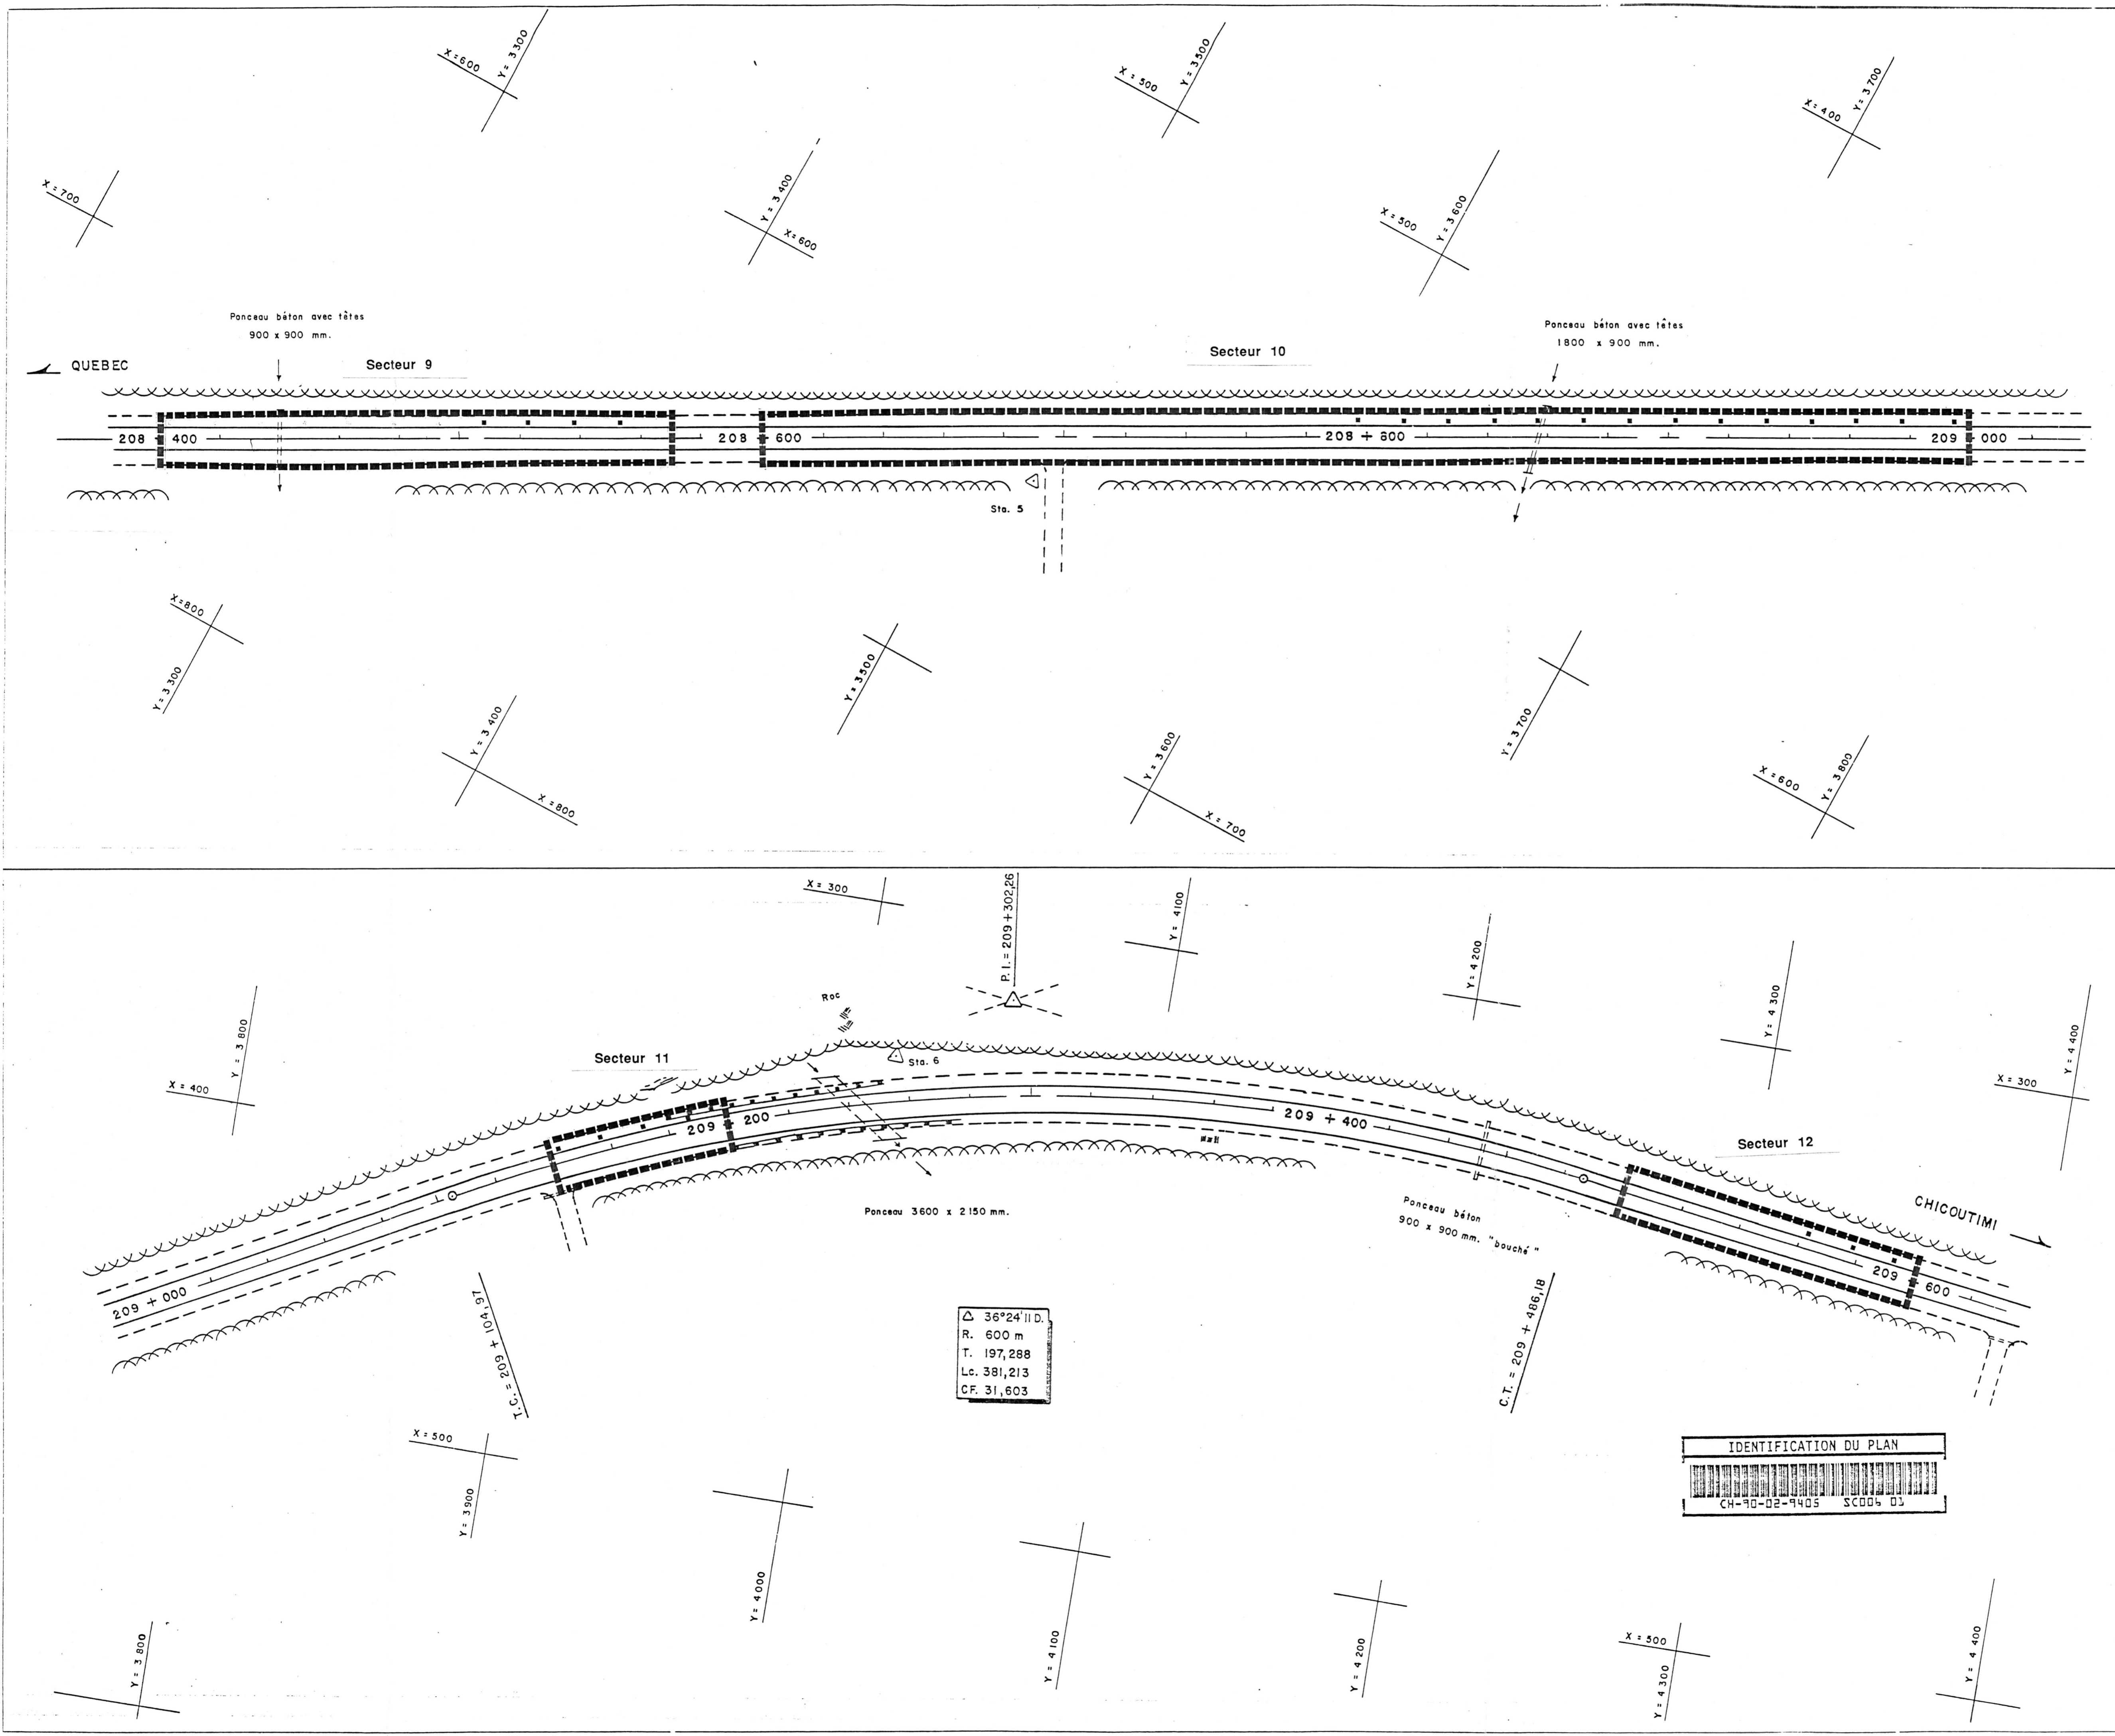

Renseignements techniques  
origine de la cartographie de base:

**SUBMISSION ET CONSTRUCTION**  
DATE: 91-04-15 PAR: JWS

Titre du plan  
**Inventaire archéologique**  
route 175, du KM 206 au KM 210  
bassin de la rivière Cyriac  
Municipalité de Lapointe  
Secteurs 9, 10, 11 et 12

Échelles  
horizontale 1:1000 10 20 50 m  
verticale m

Date d'émission du plan  
90-07-06

**Légende**  
Y zone humide  
■ puits de sondage  
T station d'arpentage

Organisme - **Service de l'environnement**  
DIRECTION REGIONALE 02  
DISTRICT - 94  
DIVISION - CONSTRUCTION

**INGÉNIEUR**  
GUY DROUIN  
37735  
QUÉBEC

Transit Analyse Inc  
22-04-92  
technique  
CH-90-02-9405 **3/4**