



CAN Q
TR
GE
CA
13)

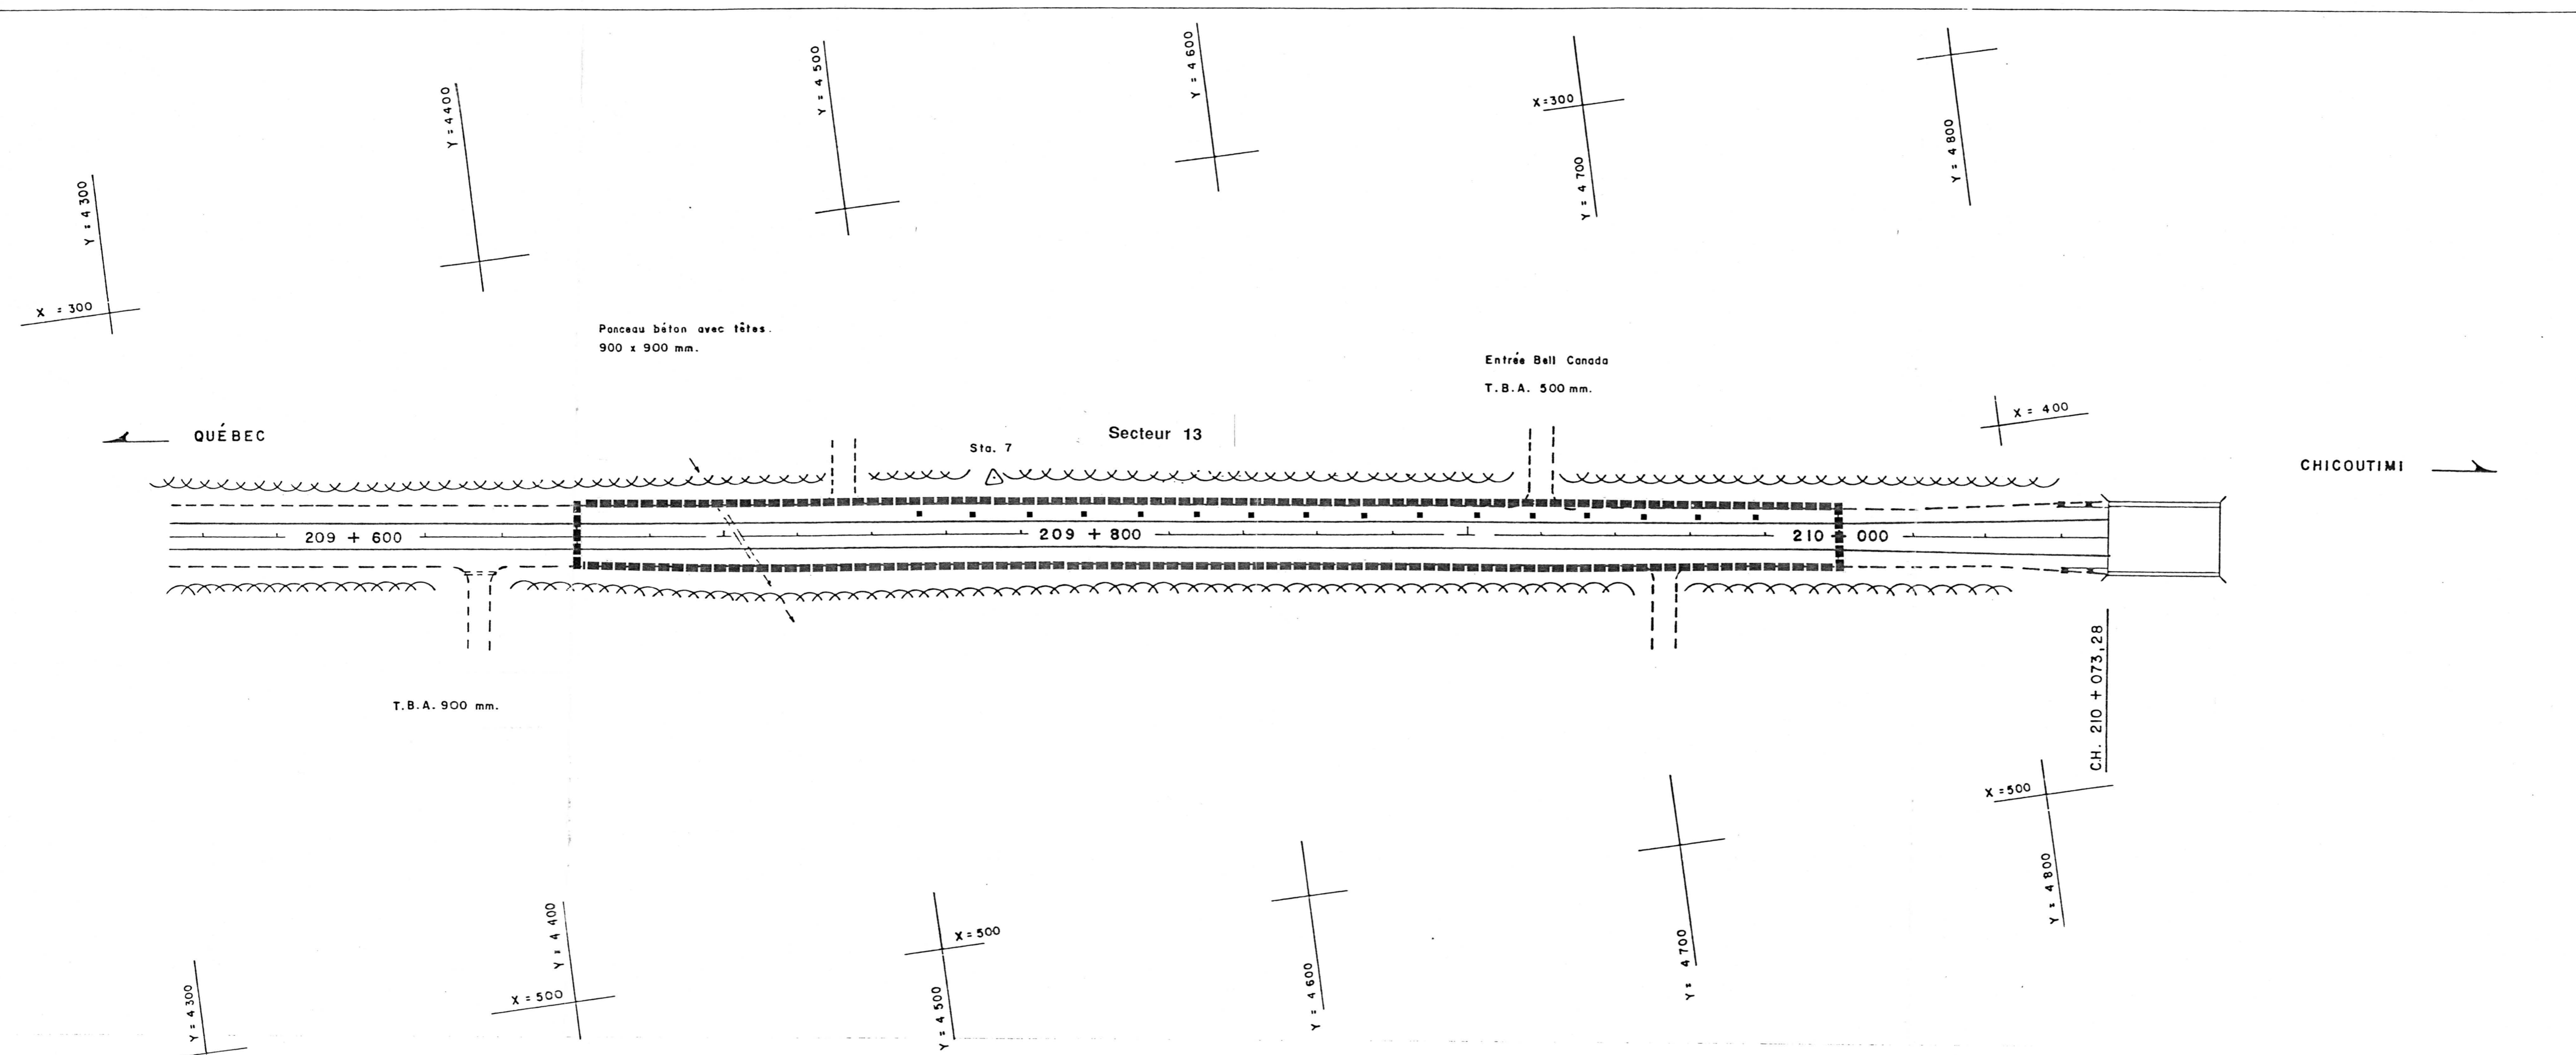

Renseignements techniques
origine de la cartographie de base.

SECTION - TYPE

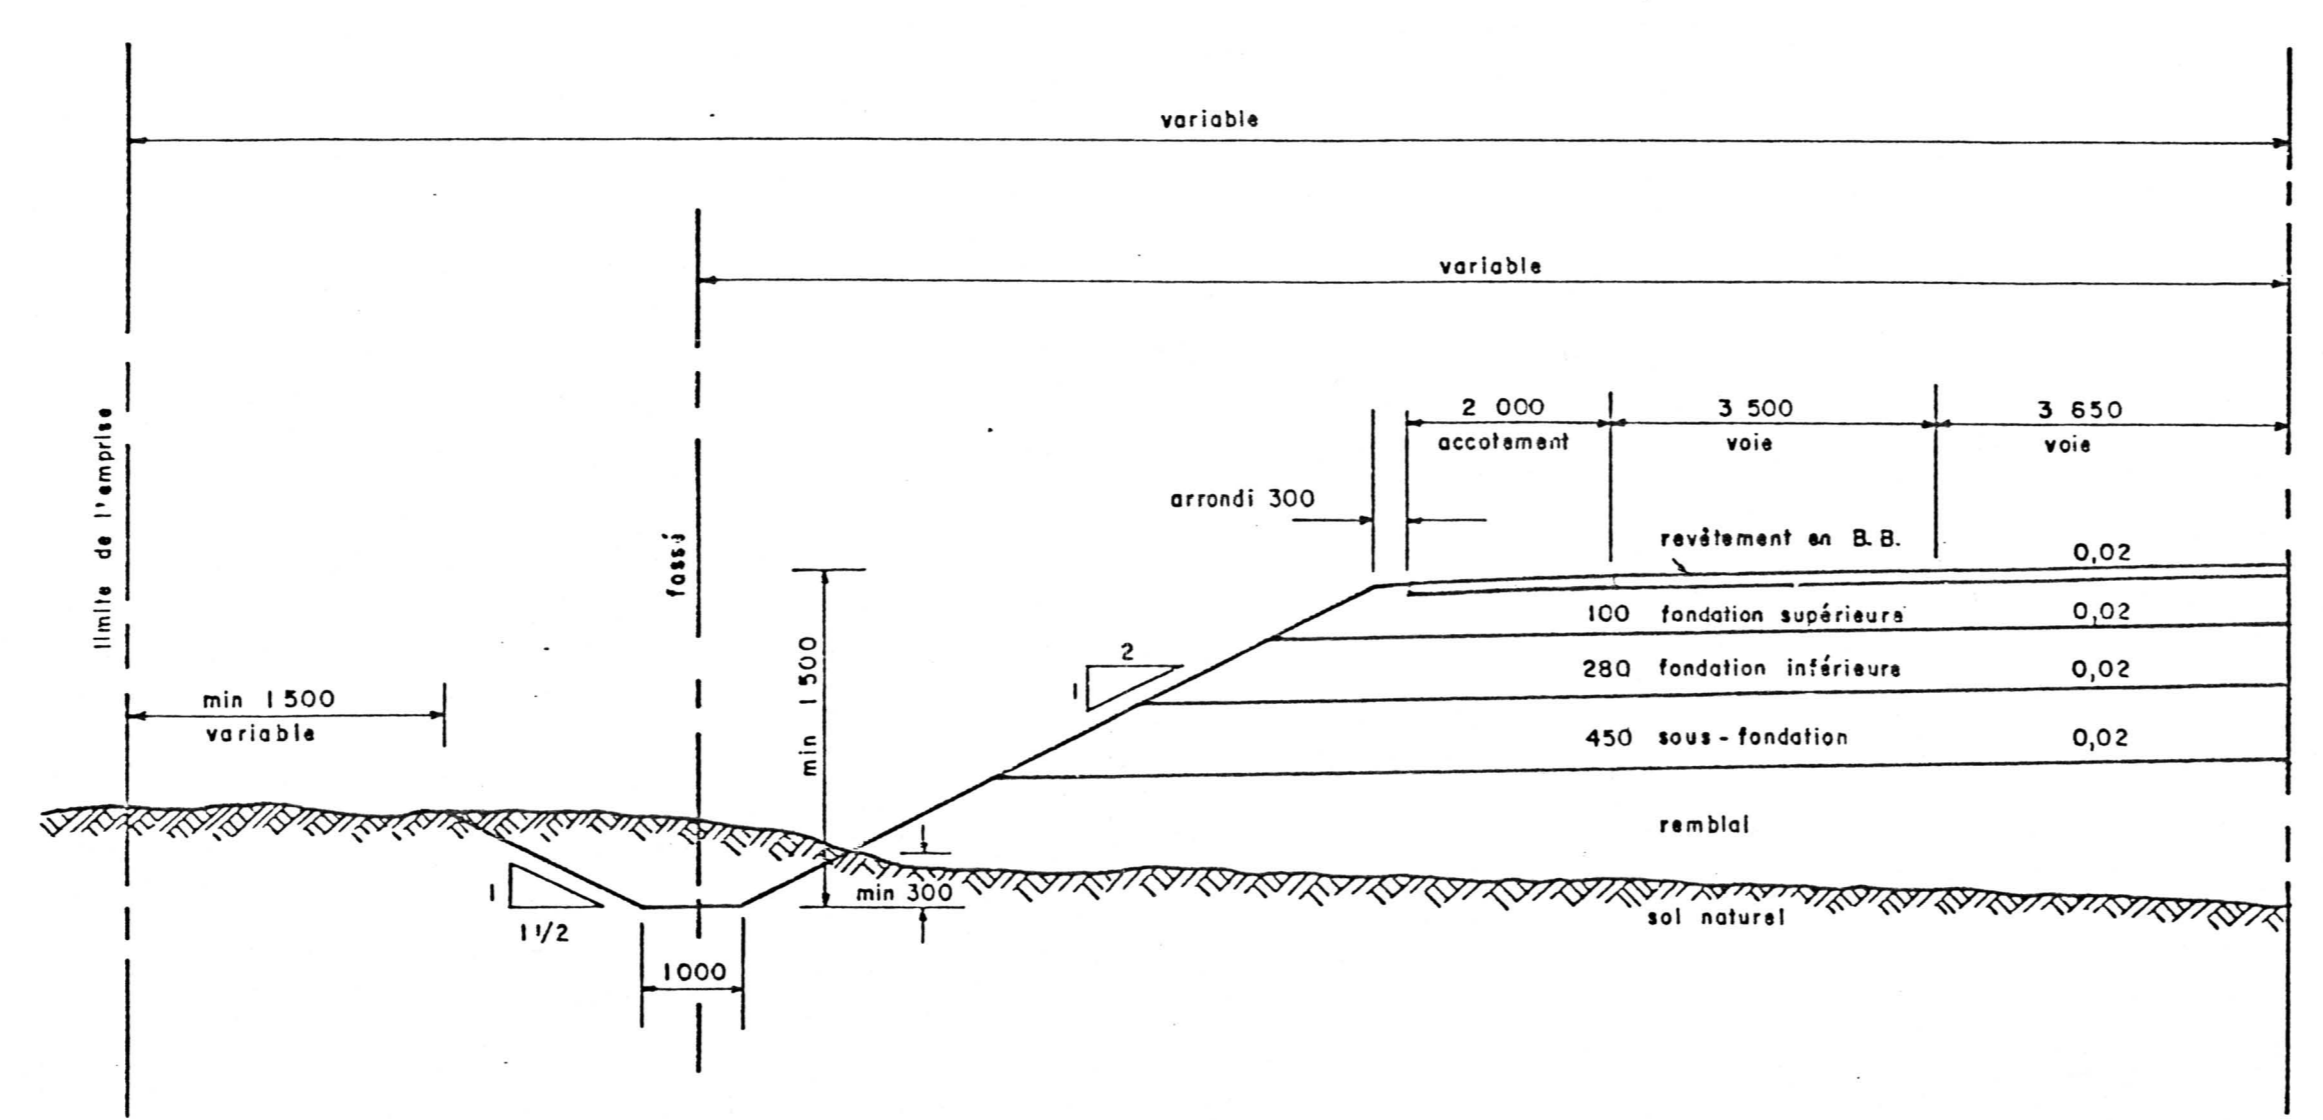

SOUSSION ET CONSTRUCTION
DATE 91-04-15 PAR [Signature]

Titre du plan
Inventaire archéologique
route 175, du KM 206 au KM 210
bassin de la rivière Cyriac
Municipalité de Lapointe
Secteur 13

Échelles
horizontale 1:1000 10 20 50 m
verticale

Date d'émission du plan
90 - 07 - 06

Légende
Y zone humide
■ puits de sondage
T station d'arpentage

Organisme Service de l'environnement
DIRECTION RÉGIONALE 02
DISTRICT-94
DIVISION - CONSTRUCTION



préparé par: reconstitué par:
Transit Analyse Inc
22-04-92
technique
CH-90-02-9405 4/4

IDENTIFICATION DU PLAN
CH-90-02-9405 SC007 01