
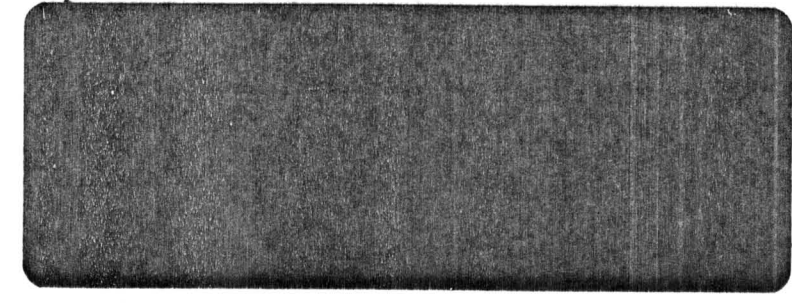


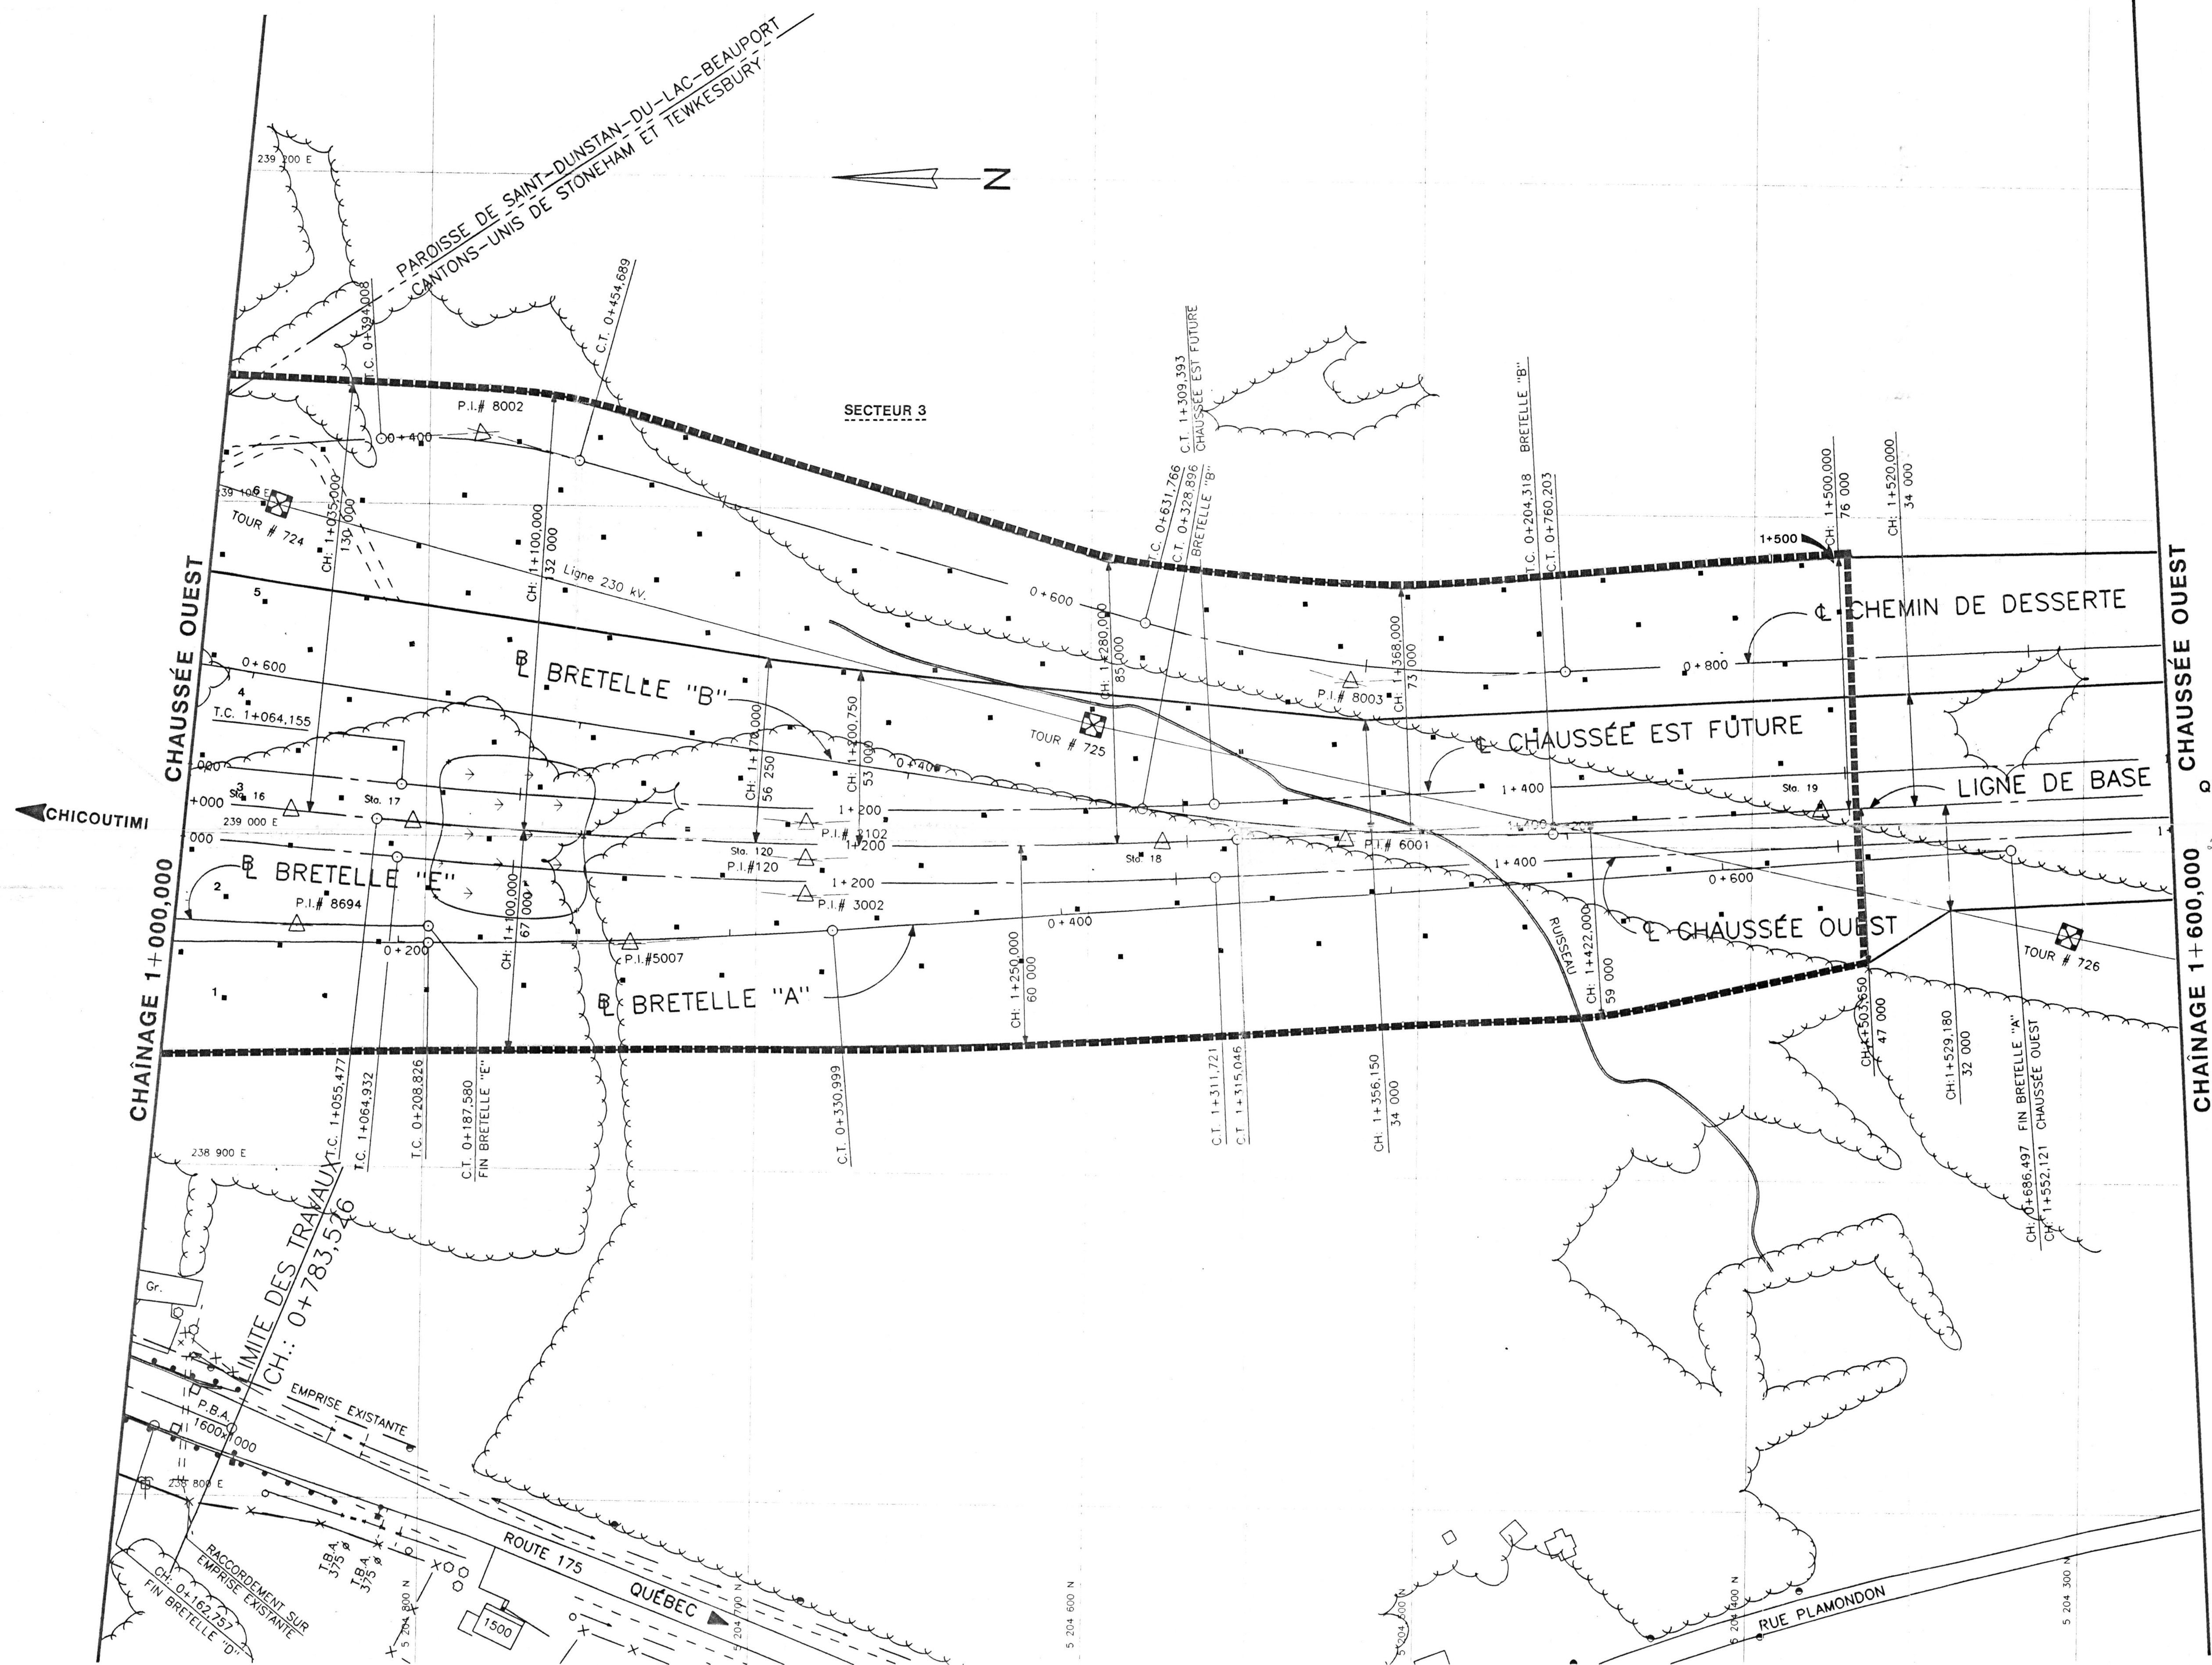

Inventaire archéologique  
Autoroute 73 nord, Stoneham  
Secteur 3

**Légende**

|   |                     |
|---|---------------------|
| Y | zone humide         |
| • | puits de sondage    |
| T | station d'arpentage |

|    |    |    |                         |      |
|----|----|----|-------------------------|------|
| A  | M  | J  | NATURE DE MODIFICATION  | PAR  |
| 10 | 06 | 08 | DATE D'ÉMISSION DU PLAN | S.O. |

SCEAU  
PRÉPARÉ PAR  
*André Lemieux*  
ANDRÉ LEMIEUX  
22180  
08-01-08

Service de l'environnement  
Gouvernement du Québec

Ministère des Transports

**ROCHÉ**  
Liée Groupe-conseil  
2535, boul. Luyrier,  
Sainte-Foy, Québec,  
G1V 4M3 Canada  
(418) 654-9500  
fax: (418) 654-9811

ÉTAT DES LIEUX  
Décembre 1987  
Chaînage 1+000 à 1+600

ÉCHELLE  
0 10 20 30 40 50  
HQR: 1:1000  
IDENTIFICATION TECHNIQUE

CH: 8,9-1,7-1,0,1,6  
IDENTIFICATION CLASSEMENT  
Transit Analyse Inc  
24-04-91  
1/9